ჭრილი 01

ჭრილი

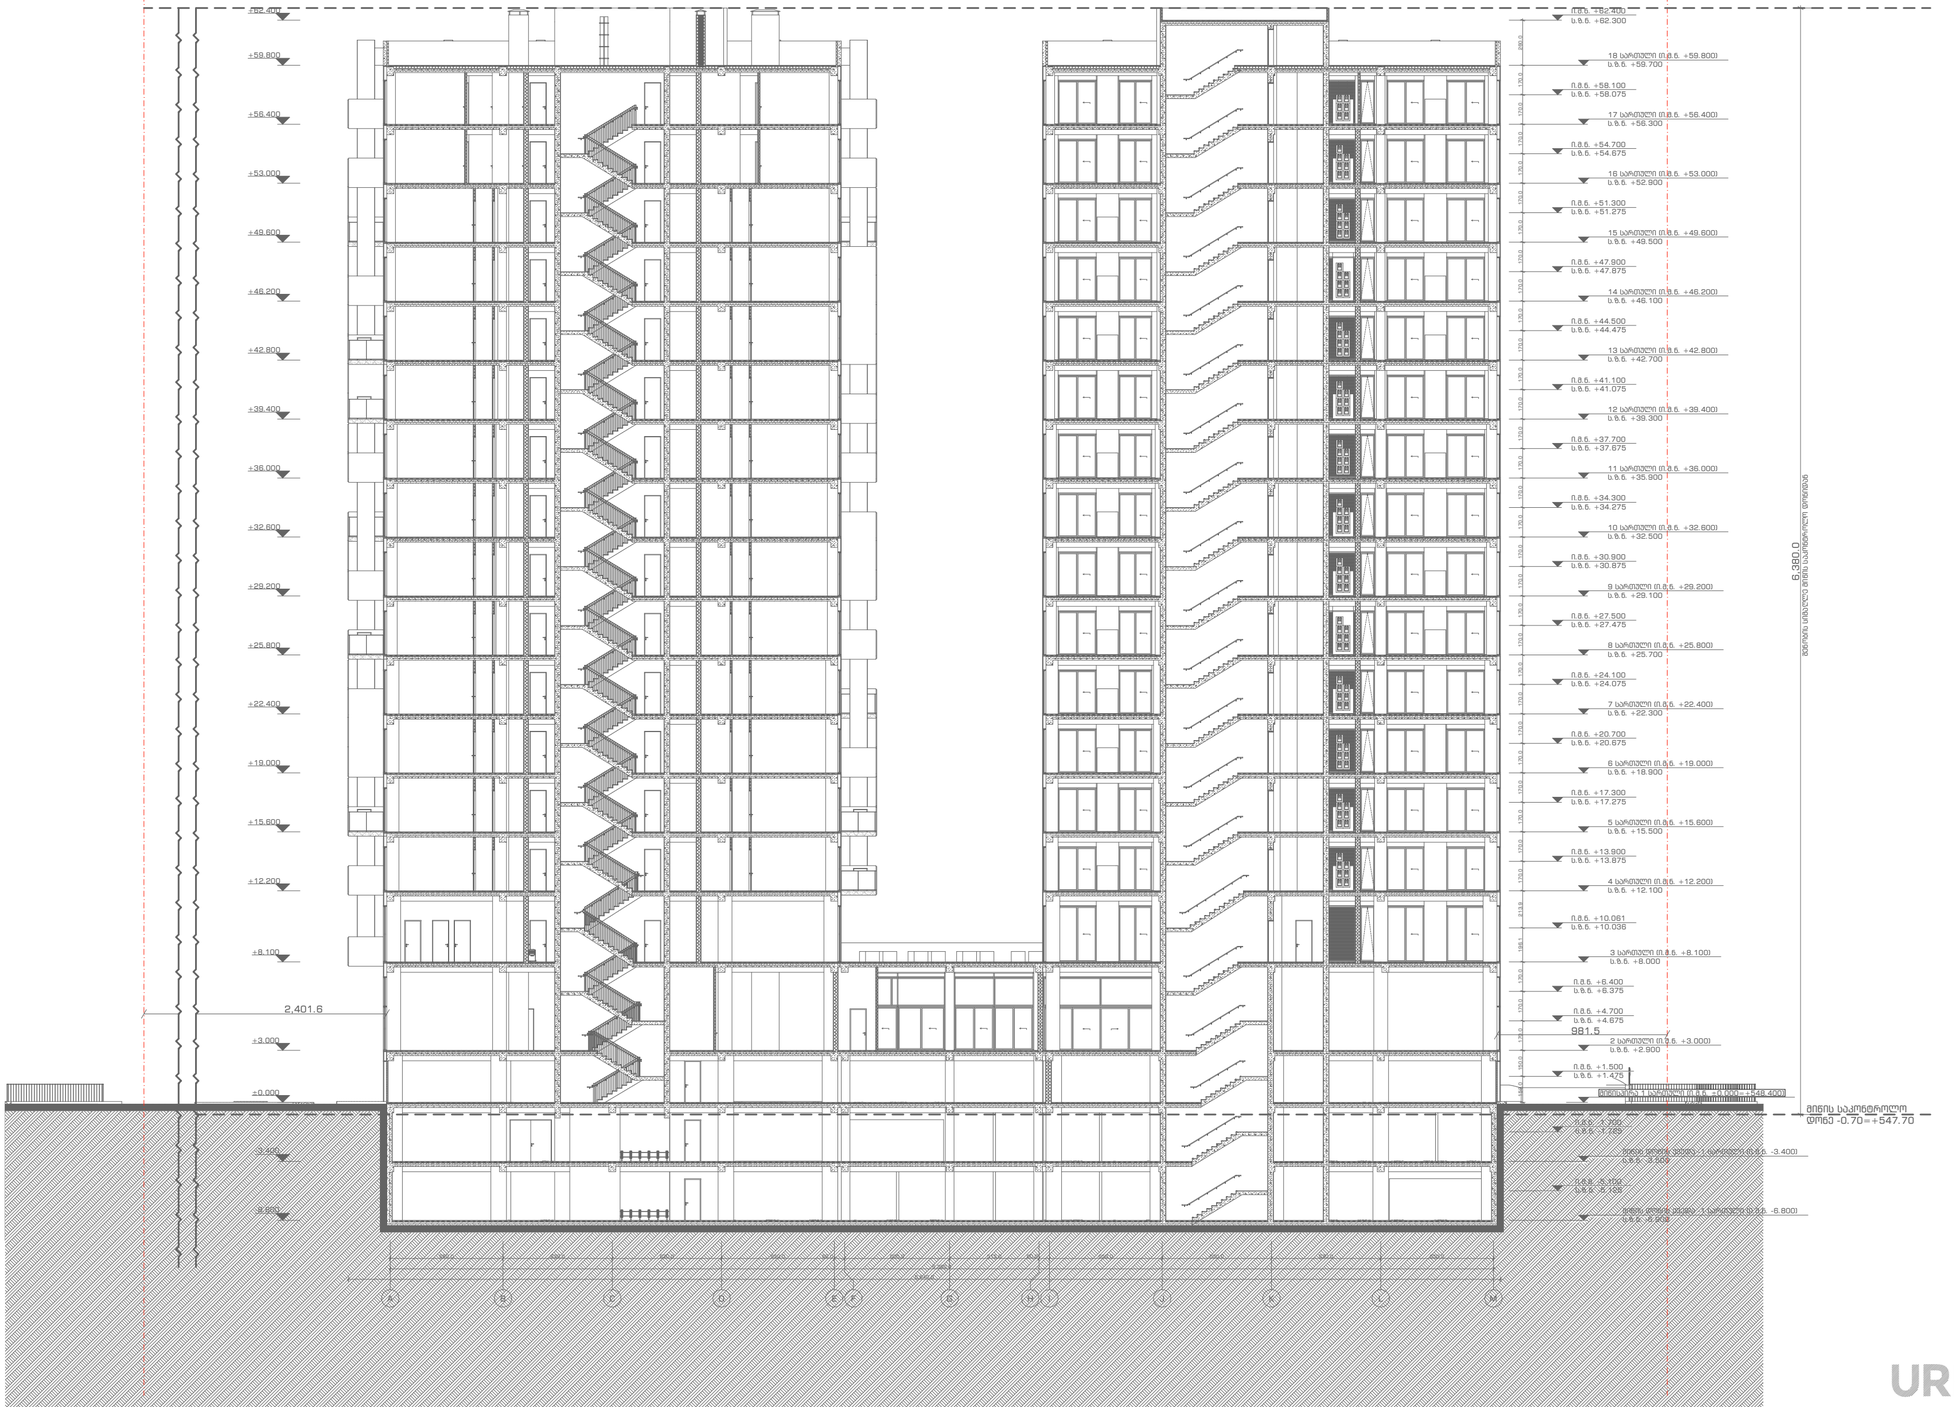

ჩ

URBANICA

პროექტის სახელწოდება
ქ. თბილისი, უნივერსიტეტის ქუჩა 5-თან მდებარე არსებული მიწის ნაკვეთზე (01.14.06.006.085) მრავალბინიანი საცხოვრებელი შენობის პროექტი

ექსპლიკაცია და პირობითი აღნიშვნები

- მიწის ნაკვეთის საზღვარი
- ბეტონი
- ბლოკი
- ტიხარი
- ერთფრთიანი კარი

მასშტაბი	1:250
თარიღი	03.04.2023
სტადია	პროექტის შეთანხმება
გვერდი	1

თანამდებობა	გვარი	ხელმოწერა
დირექტორი	ი. მურღულია	
პროექტის ავტორი	დ. მატახარია	

ჭრილი 02 და 03

ჭრილი

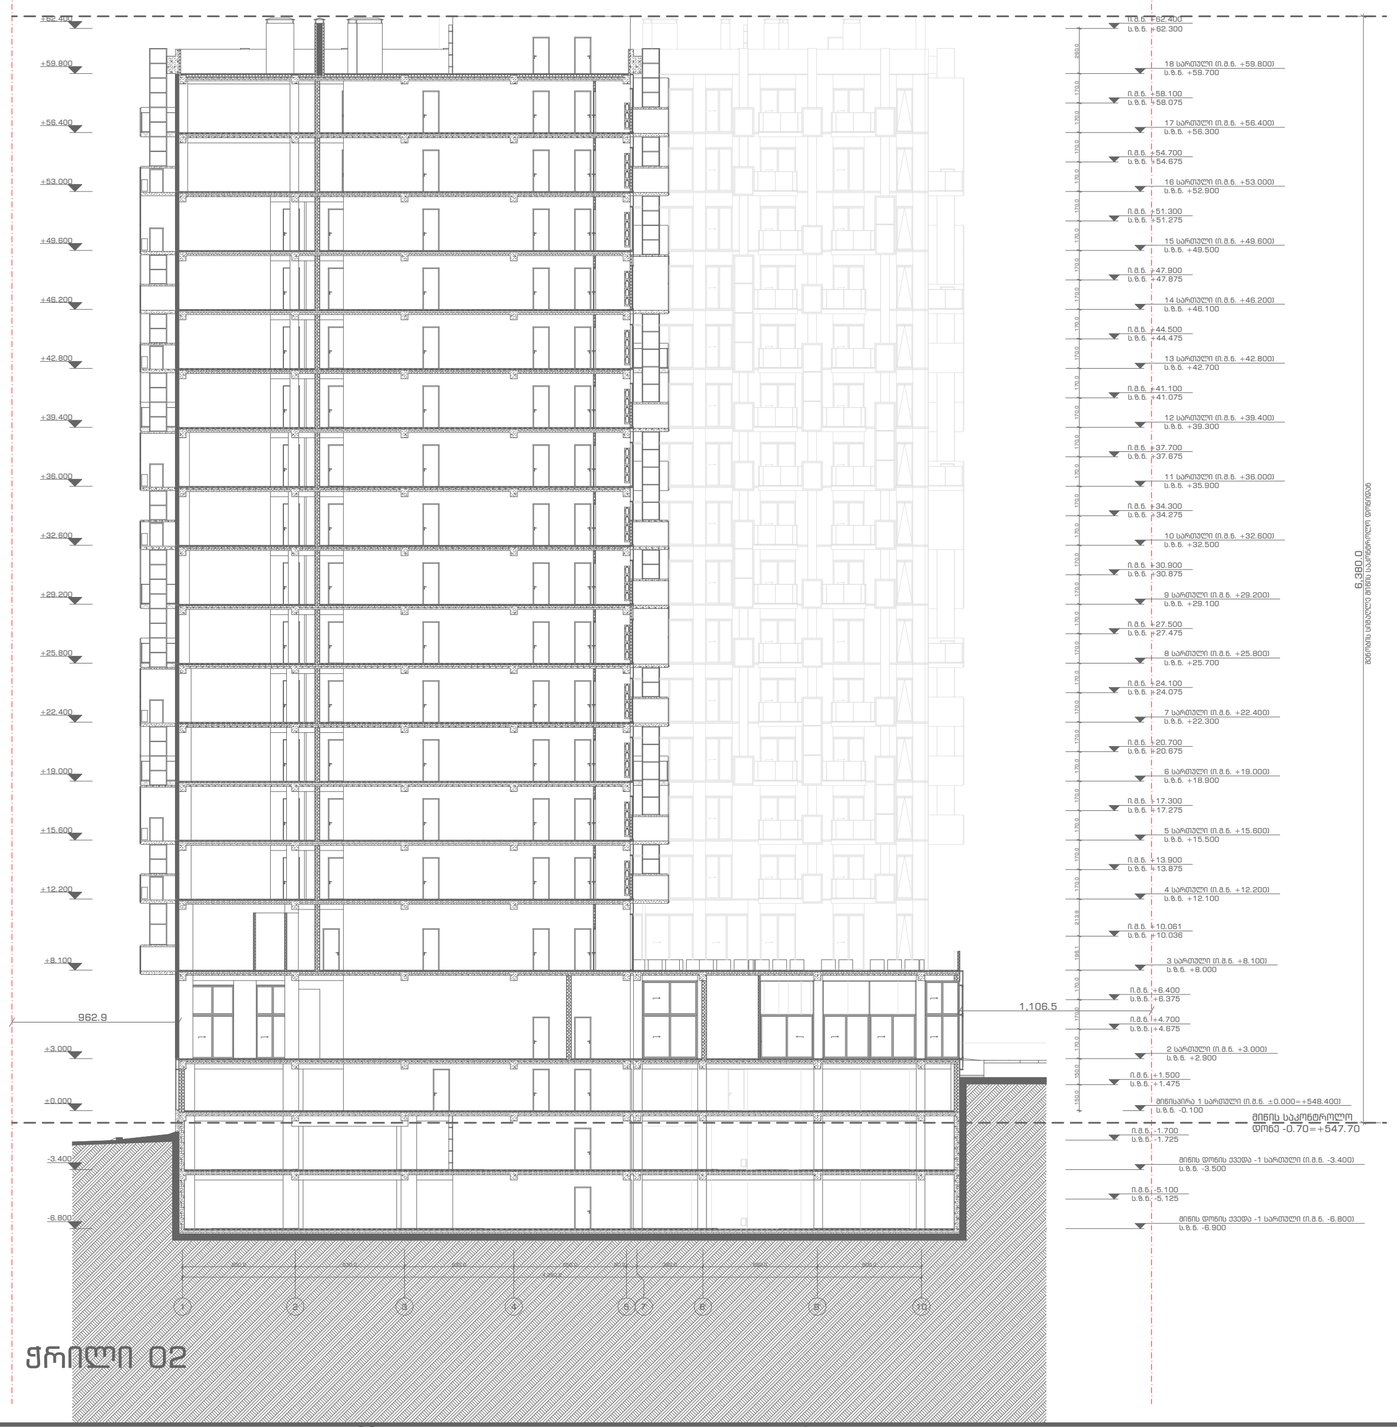

ჭრილი 02

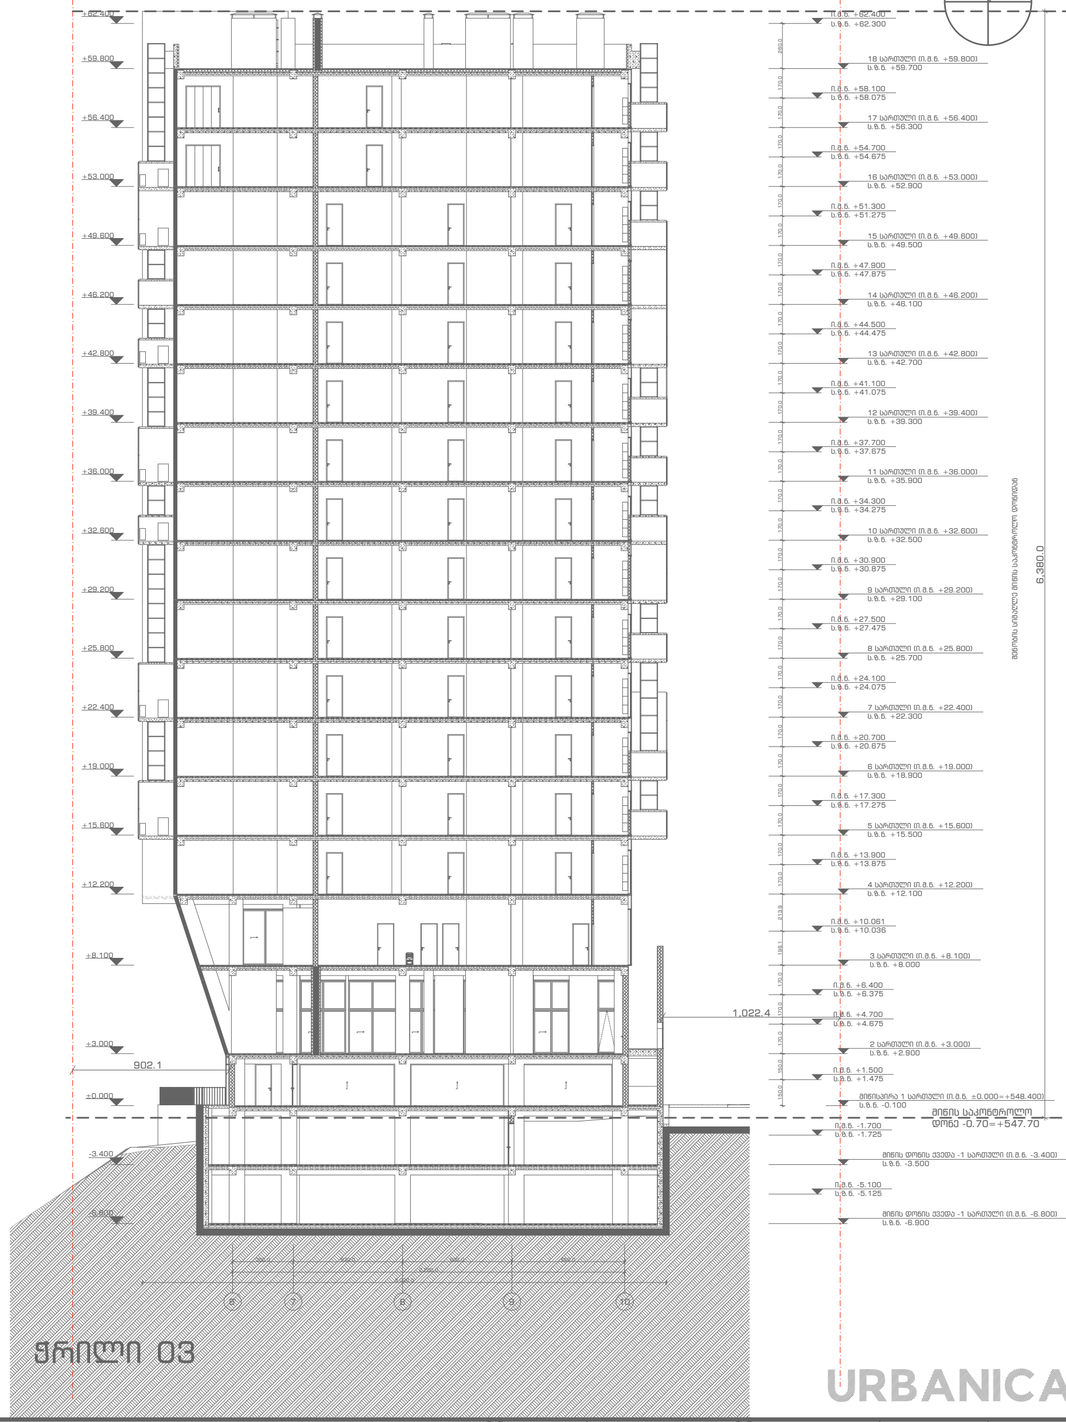

ჭრილი 03

URBANICA

პროექტის სახელწოდება	ექსპლიკაცია და პირობითი აღნიშვნები					
ქ. თბილისი, უნივერსიტეტის ქუჩა 5-თან მდებარე არსებული მიწის ნაკვეთზე (01.14.06.006.085) მრავალბინიანი საცხოვრებელი შენობის პროექტი		მიწის ნაკვეთის საზღვარი				
	ბეტონი		ერთფრთიანი კარი			
	ბლოკი					
	ტიხარი					

მასშტაბი	1:250	თანამდებობა	გვარი	ხელმოწერა
თარიღი	03.04.2023	დირექტორი	ი. მურღულია	
სტადია	პროექტის შეთანხმება	პროექტის ავტორი	დ. მატახარია	
გვერდი	2			