სიმაღლის განსაზღვრა 01 და 02

ჭრილი

ჩ

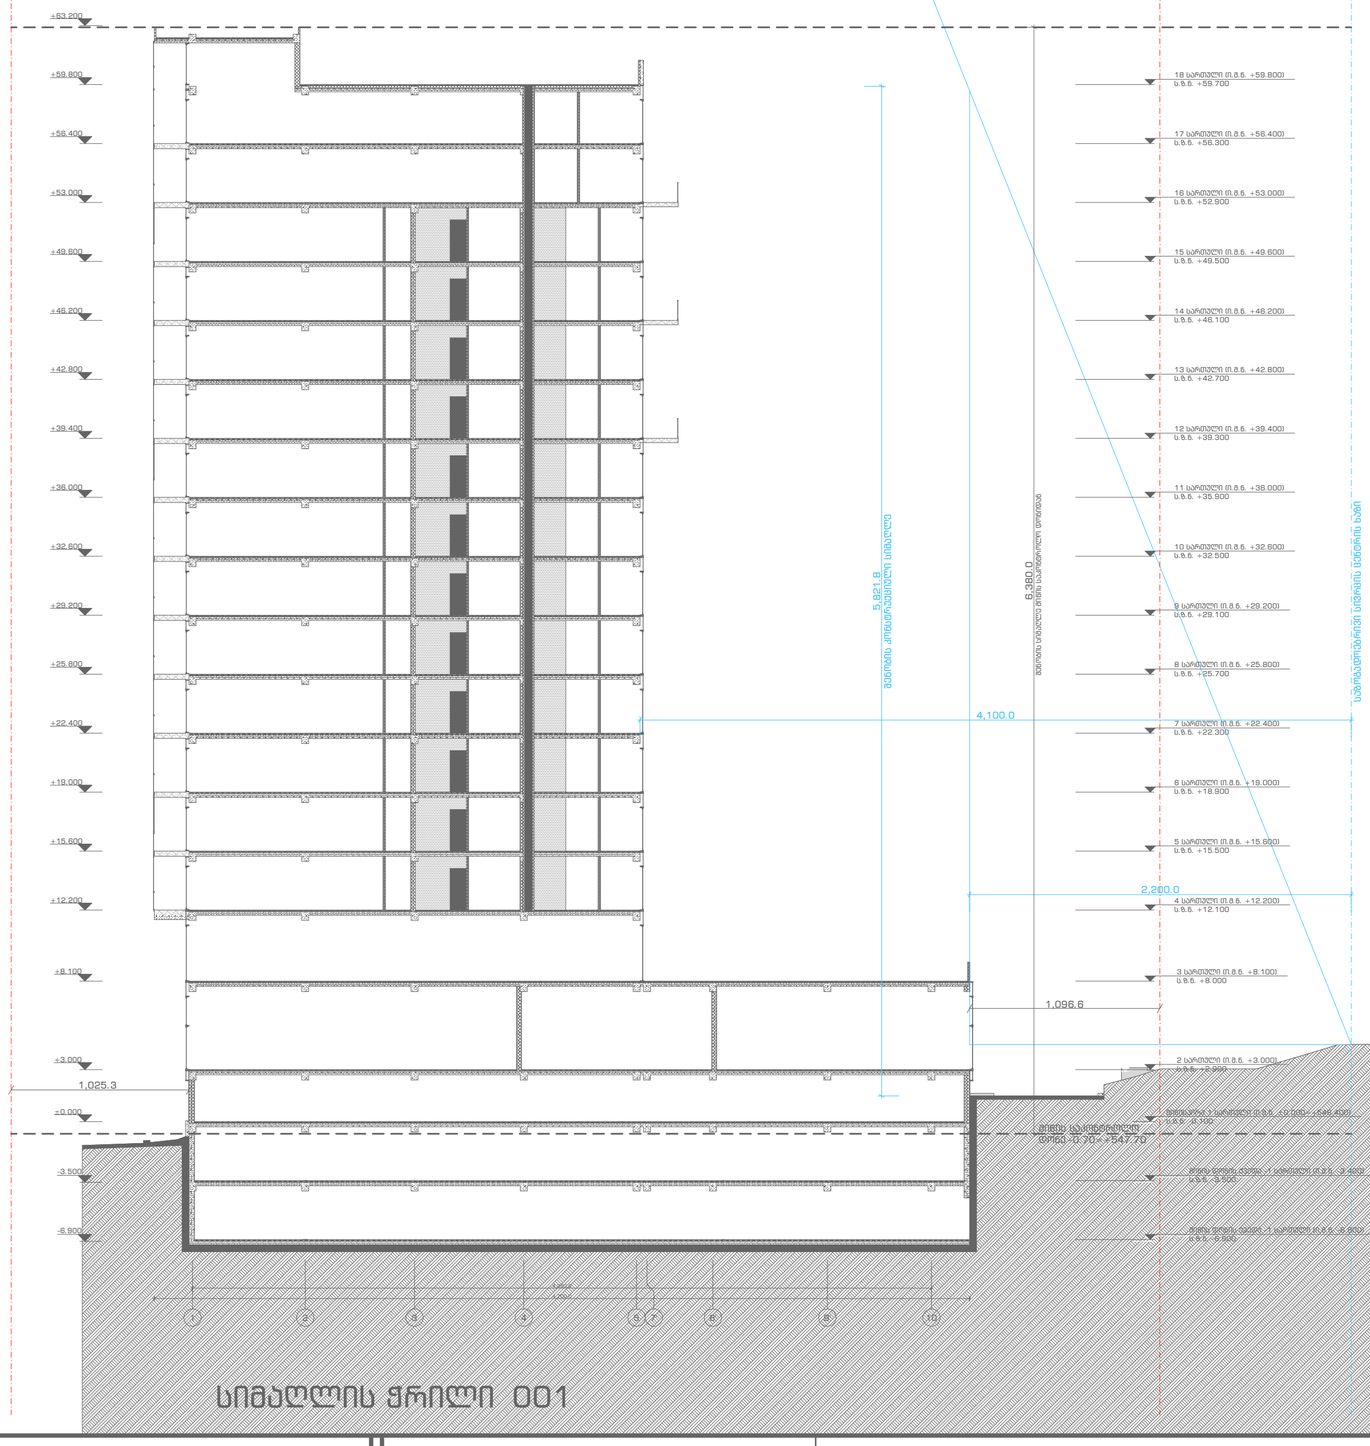

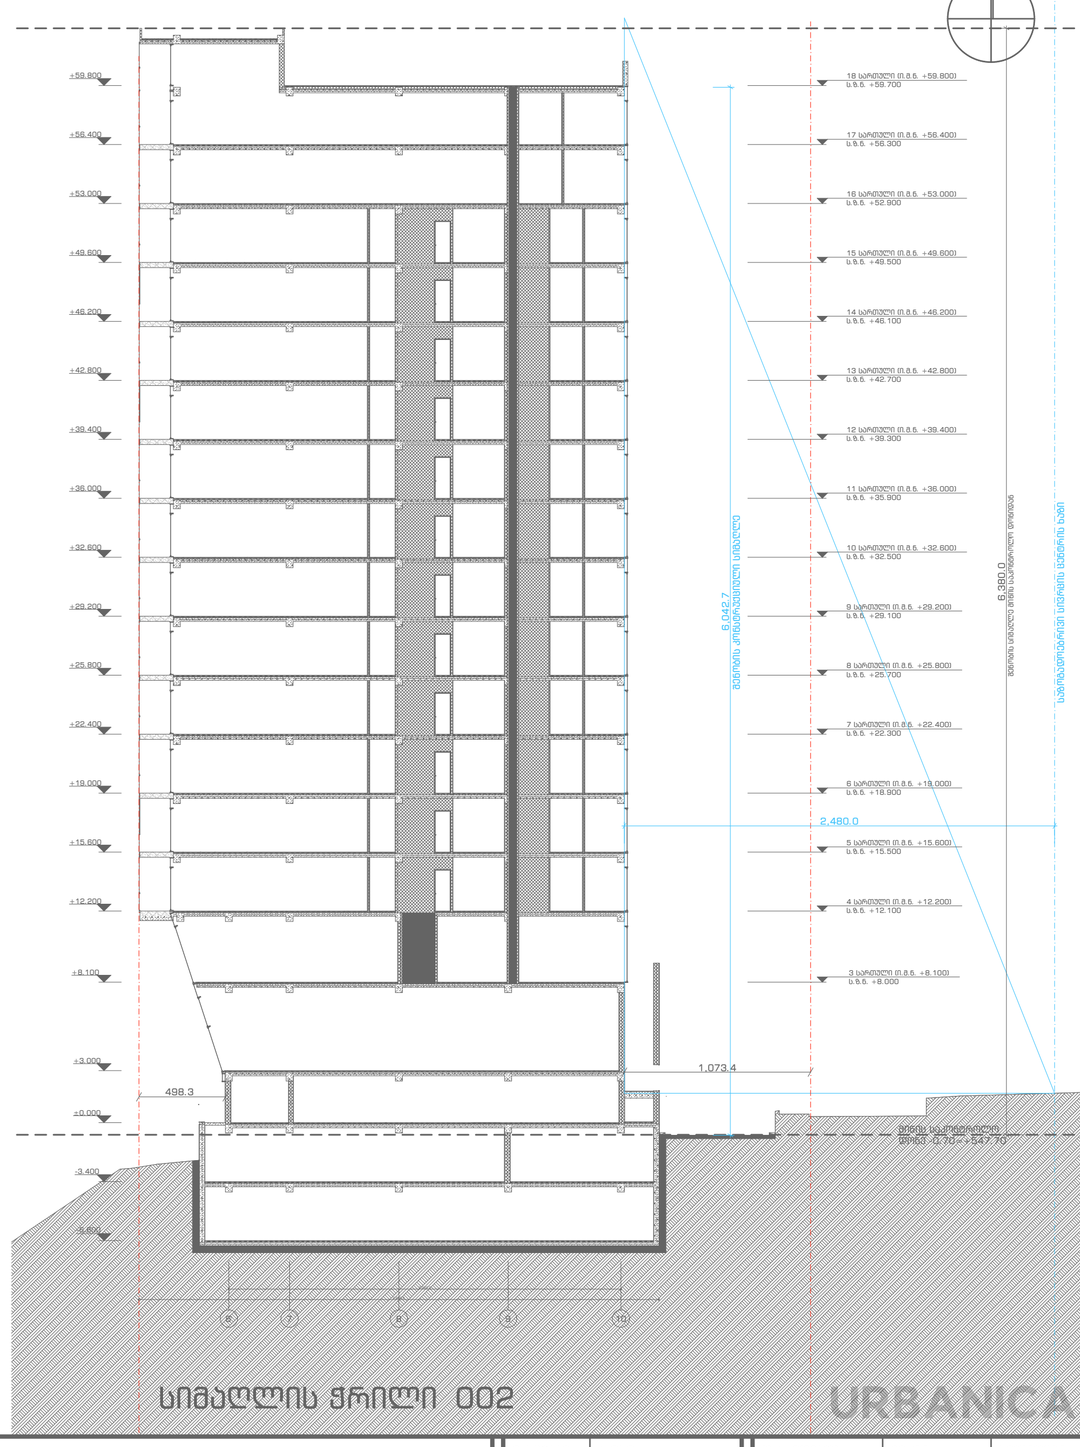

სიმაღლის ჭრილი 001

სიმაღლის ჭრილი 002

URBANICA

პროექტის სახელწოდება
ქ. თბილისი, უნივერსიტეტის ქუჩა 5-თან მდებარე არსებული მიწის ნაკვეთზე (01.14.06.006.085) მრავალბინიანი საცხოვრებელი შენობის პროექტი

ექსპლიკაცია და პირობითი აღნიშვნები

- მიწის ნაკვეთის საზღვარი
- ბეტონი
- ბლოკი
- ტიხარი
- ერთფრთიანი კარი

მასშტაბი	1:250
თარიღი	03.04.2023
სტადია	პროექტის შეთანხმება
გვერდი	3

თანამდებობა	გვარი	ხელმოწერა
დირექტორი	ი. გურულია	
პროექტის ავტორი	დ. მატახარია	