N

ექსპლიკაცია

გენ.გეგმა

სიტუაციური გეგმა



პროექტი:	ინდივიდუალური ერთბინიანი საცხოვრებელი სახლი			მისამართი: თბილისი სოფელი ლისი ს/კ 72.16.20.430
	თანამდებობა	გვარი	ხელმოწერა	გენ.გეგმა
	მთ.არქიტექტორი	ლევან ძაგნიძე		თარიღი: 2023 წელი
				მასშტაბი: 1:500
	არქიტექტორი	ლუკა ჩიკვილაძე		გვერდი: ა-2
				ფორმატი: A-3

ტოპოგრაფიული გეგმა

საძართველო


მისამართი: ქ. თბილისი, სოფელი ლისი


ფართობი: 1321 კვ.მ. სასოფლო-სამეურნეო საკ.კ 72.16.20.430:

მოსარგებლე: შ.პ.ს. "ლისი ჯილსი"

განყოფილების უფროსი		
მთავარი სპეციალისტი		

ნახაზი შესრულებულია მიწისქვეშა კომუნიკაციების გარეშე, მიწის სამუშაოების წარმოება შეათანხმეთ კომუნიკაციების წარმოადგენლებთან

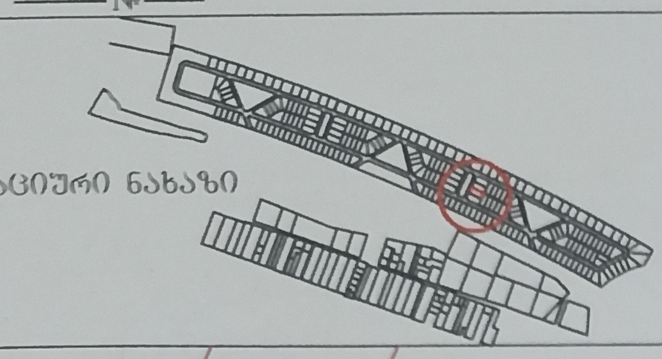

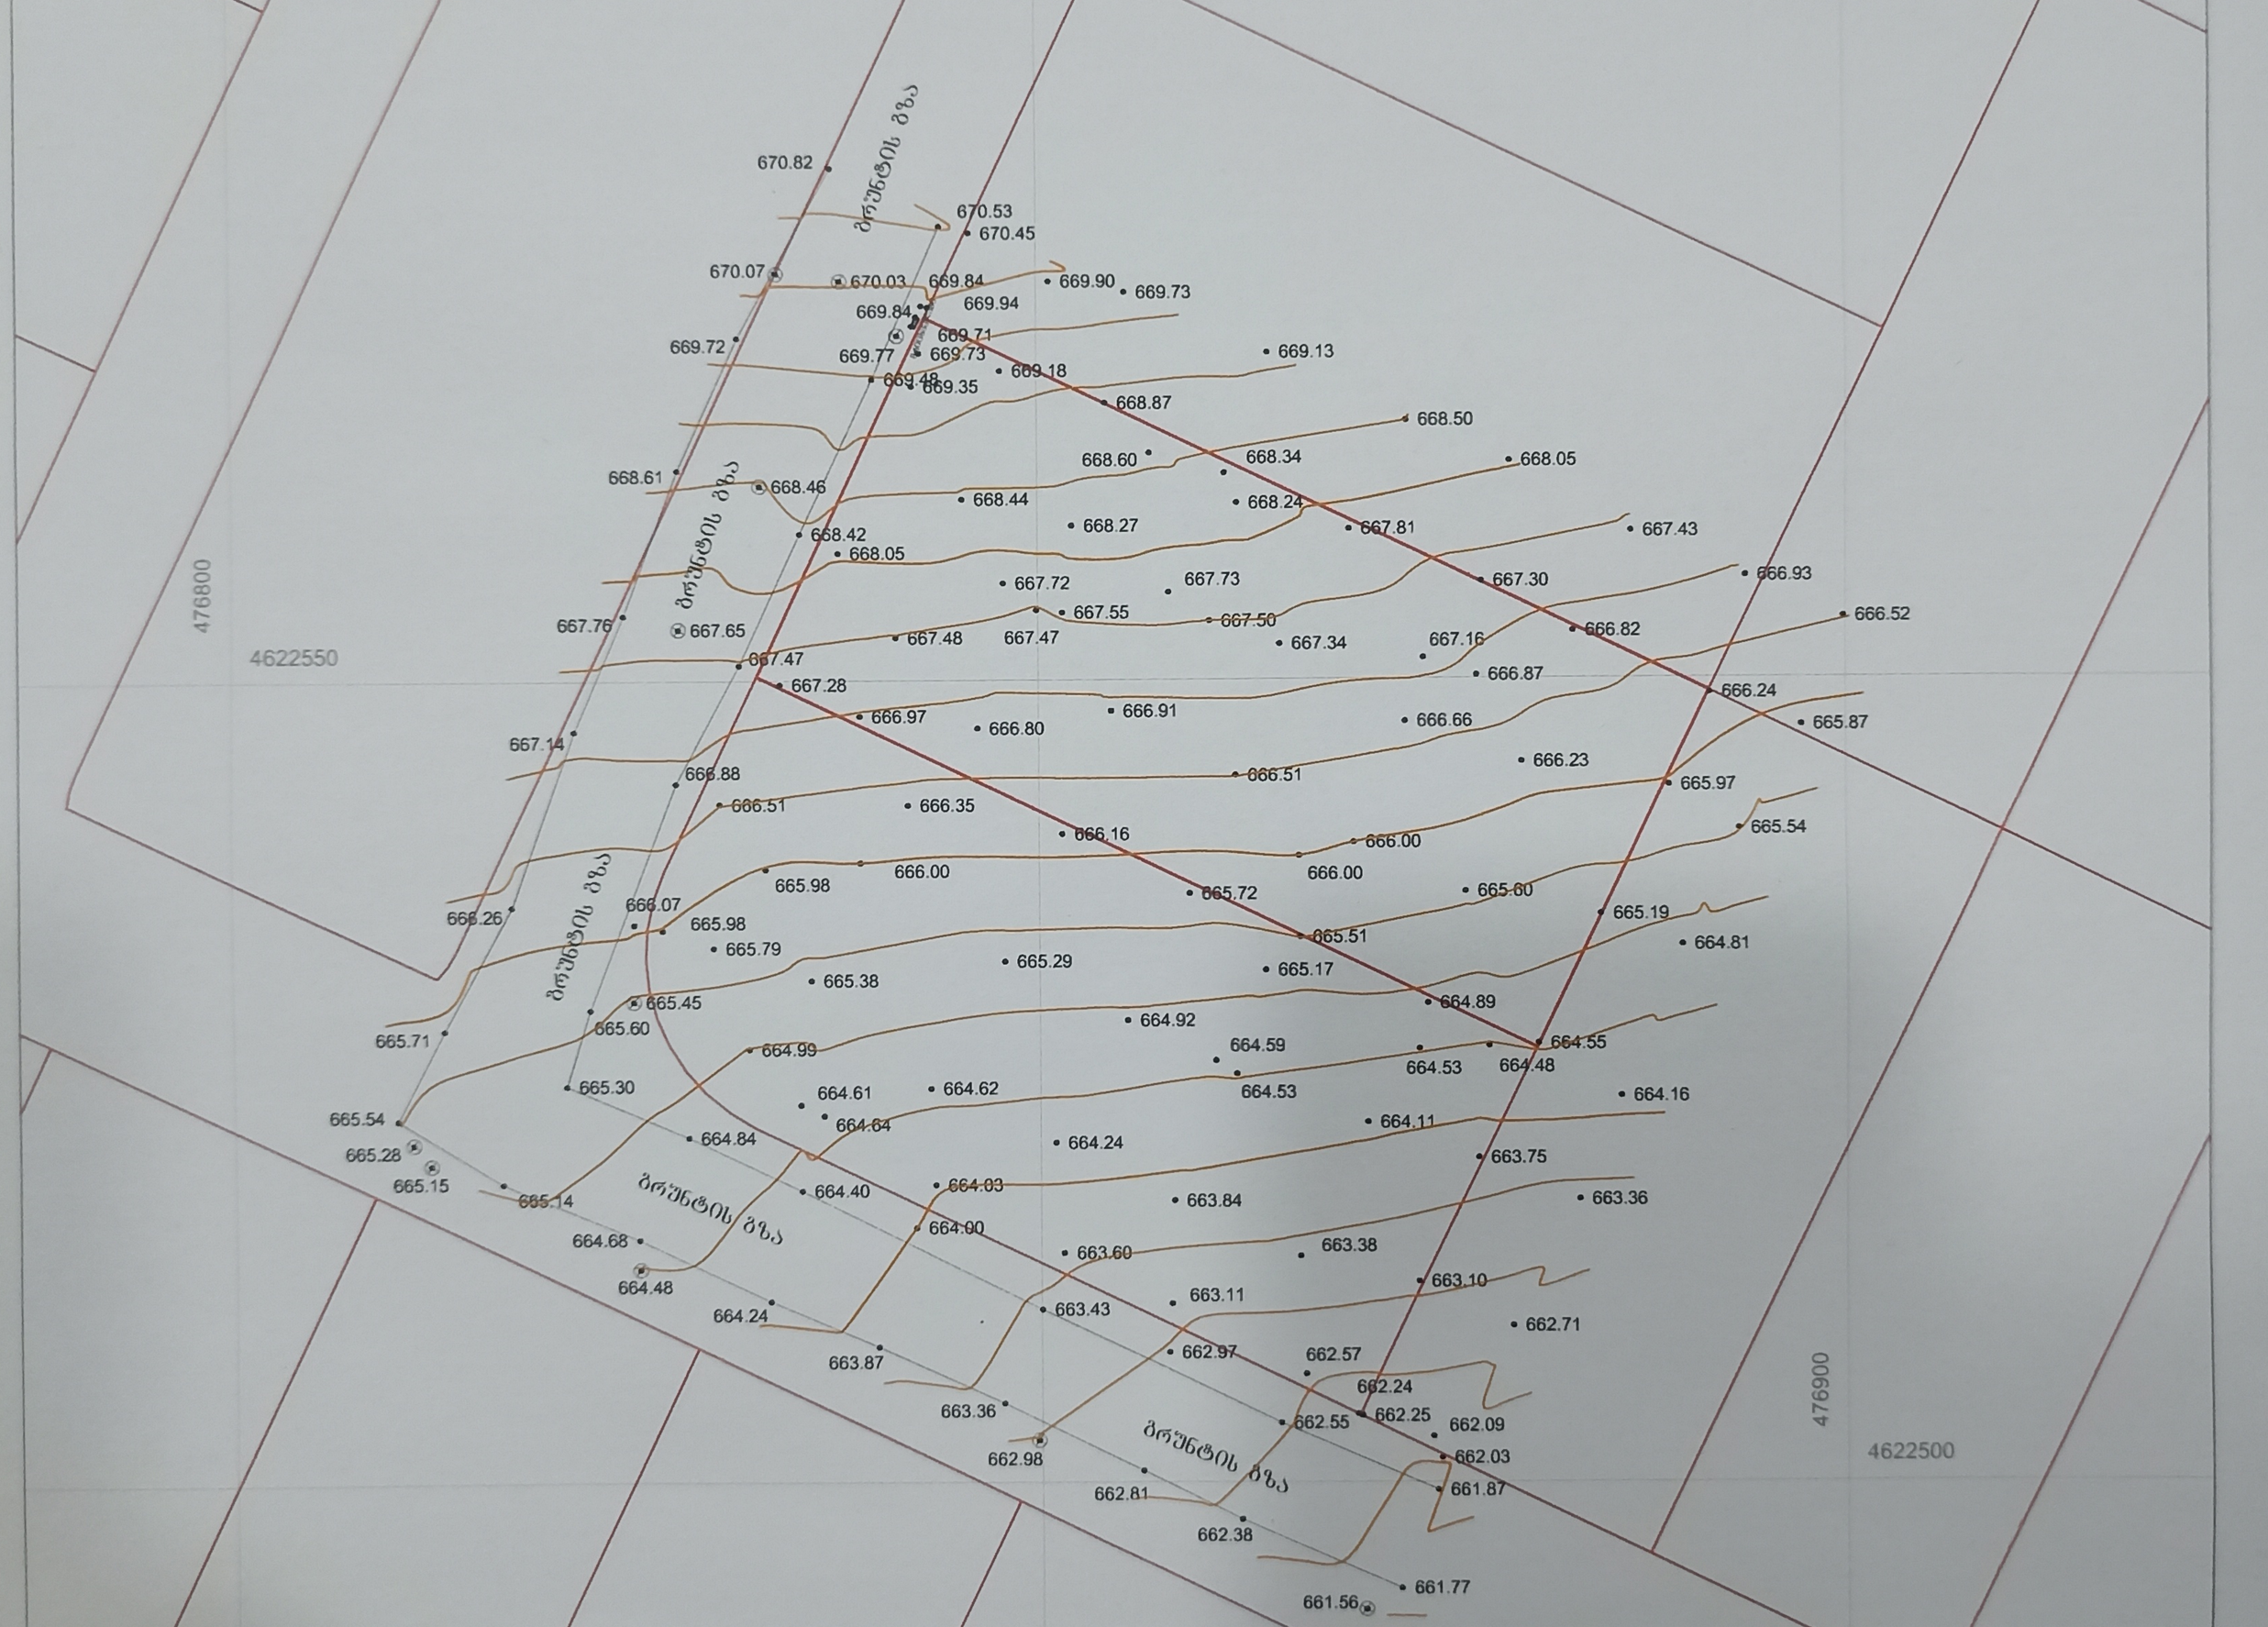

პირობითი აღნიშვნები

წყალგაყვანილობა	გაზი
კანალიზაცია	ელ. ქსელები
სანიაღვრე	გათბობა
კავშირგაბმულობა	დრენაჟი

შპს „შპრზე"		
დირექტორი		გ. ძიტუაშვილი
შემსრულებელი		გ. ძიტუაშვილი
დამკვეთი		შ.პ.ს. "ლისი ჯილსი"
მ. 1:500		10.02.2023