ექსპლიკაცია

ფასადი 1-5

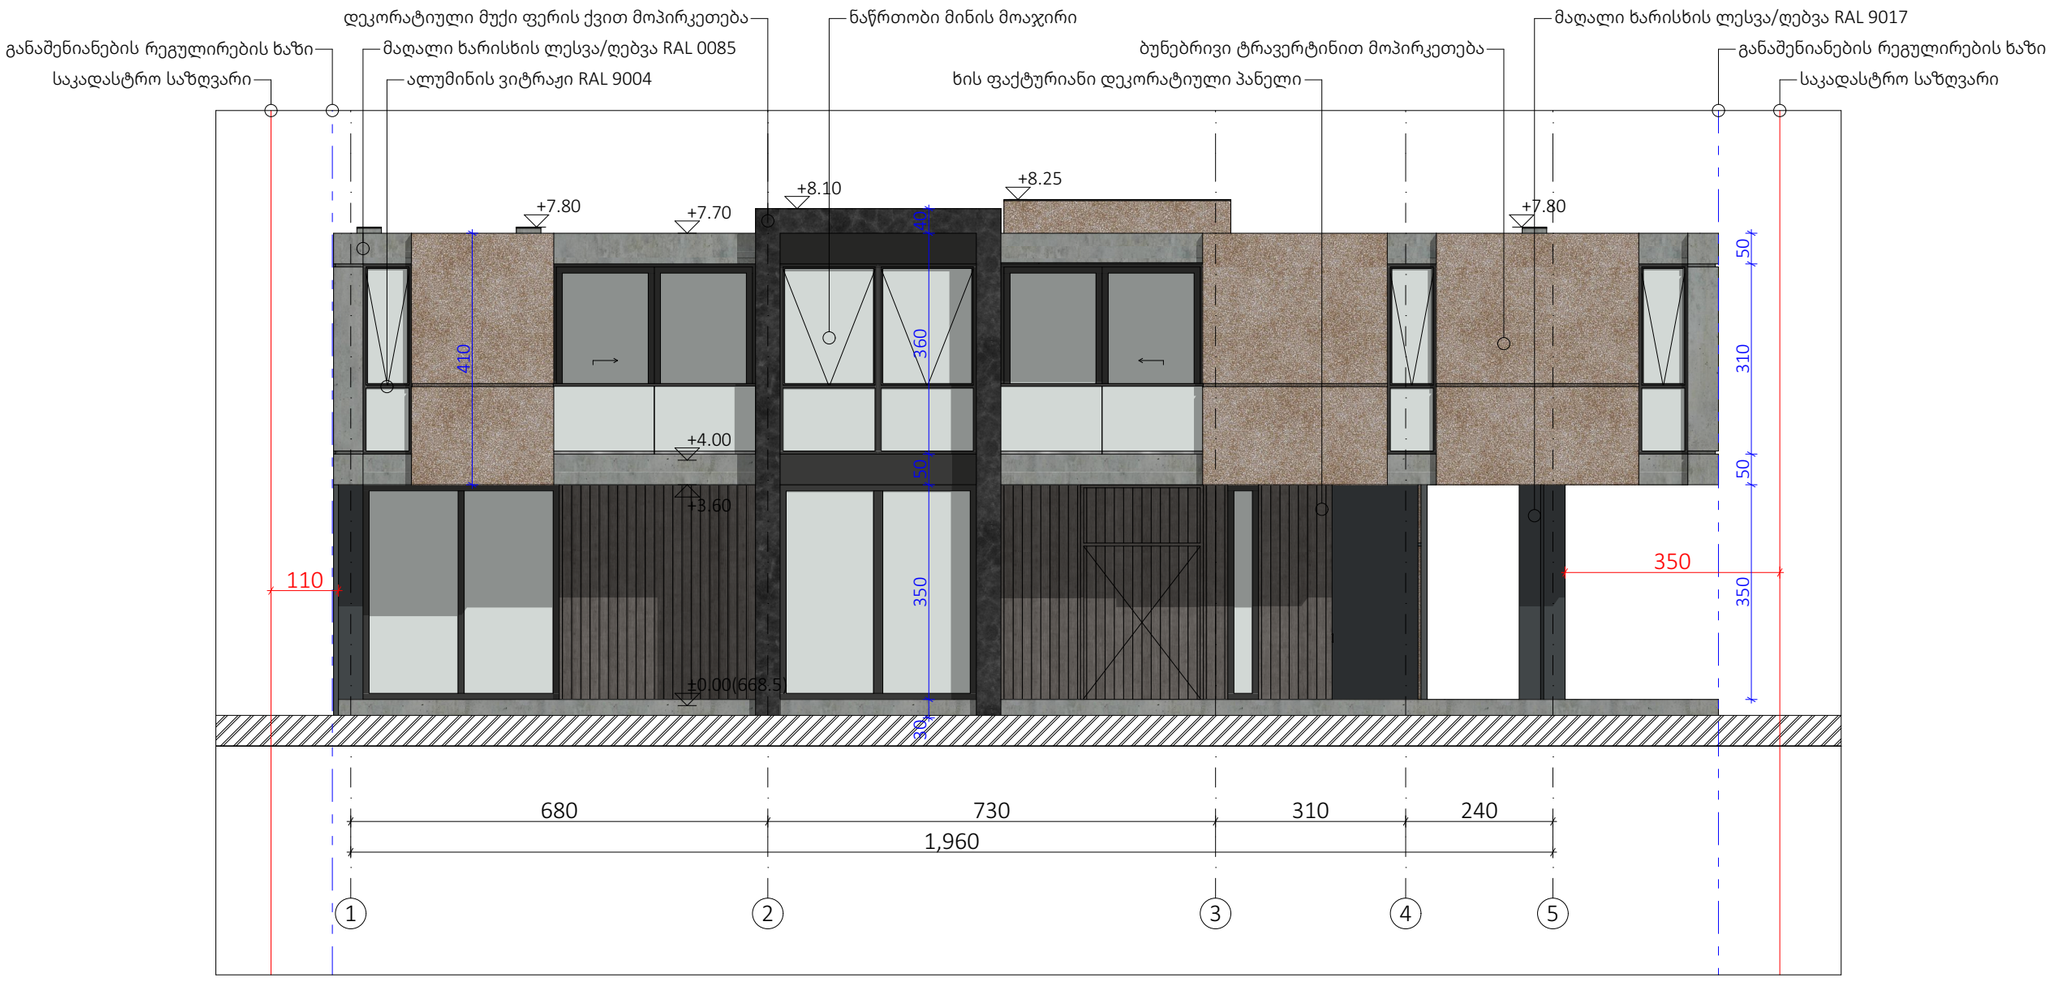

პროექტი:	ინდივიდუალური ერთბინიანი საცხოვრებელი სახლი	მისამართი: თბილისი სოფელი ლისი ს/კ 72.16.20.430



თანამდებობა	გვარი	ხელმოწერა
მთ.არქიტექტორი	ლევან ძაგნიძე	
არქიტექტორი	ლუკა ჩიკვილაძე	

ფასადი 1-5

თარიღი	2023 წელი
მასშტაბი	1:100
გვერდი	ა-17
ფორმატი	A-3

ექსპლიკაცია

ფასადი 5-1

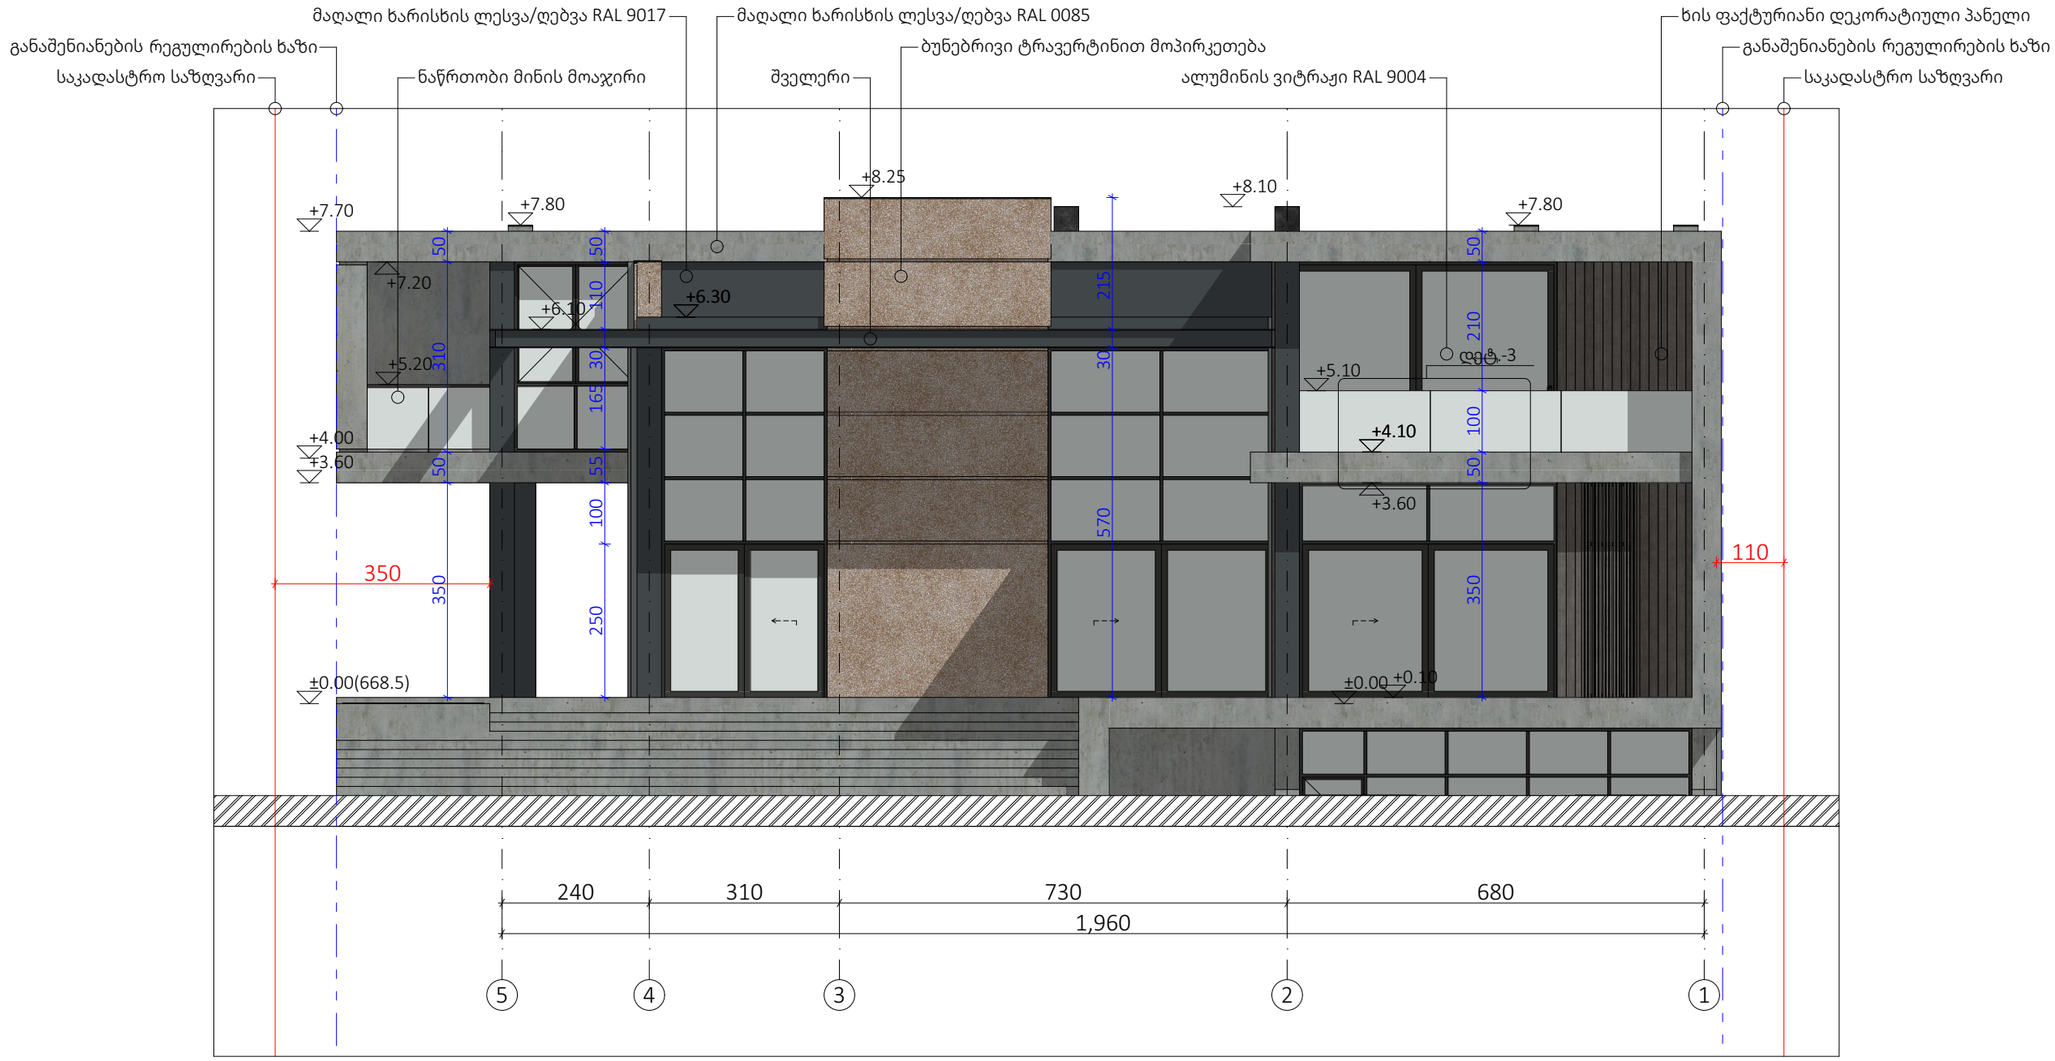

პროექტი: ინდივიდუალური ერთბინიანი საცხოვრებელი სახლი			მისამართი: თბილისი სოფელი ლისი ს/კ 72.16.20.430
	თანამდებობა	გვარი	ხელმოწერა
			ფასადი 5-1
	მთ.არქიტექტორი	ლევან ძაგნიძე	თარიღი: 2023 წელი
			მასშტაბი: 1:100
	არქიტექტორი	ლუკა ჩიკვილაძე	გვერდი: ა-18
			ფორმატი: A-3

ექსპლიკაცია

ფასადი ა-ვ



პროექტი:	ინდივიდუალური ერთბინიანი საცხოვრებელი სახლი		მისამართი: თბილისი სოფელი ლისი ს/კ 72.16.20.430
			ფასადი ა-ვ

თანამდებობა	გვარი	ხელმოწერა	თარიღი	2023 წელი
მთ.არქიტექტორი	ლევან ძაგნიძე		მასშტაბი	1:100
არქიტექტორი	ლუკა ჩიკვილაძე		გვერდი	ა-19
			ფორმატი	A-3

ექსპლიკაცია

ფასადი 3-ა

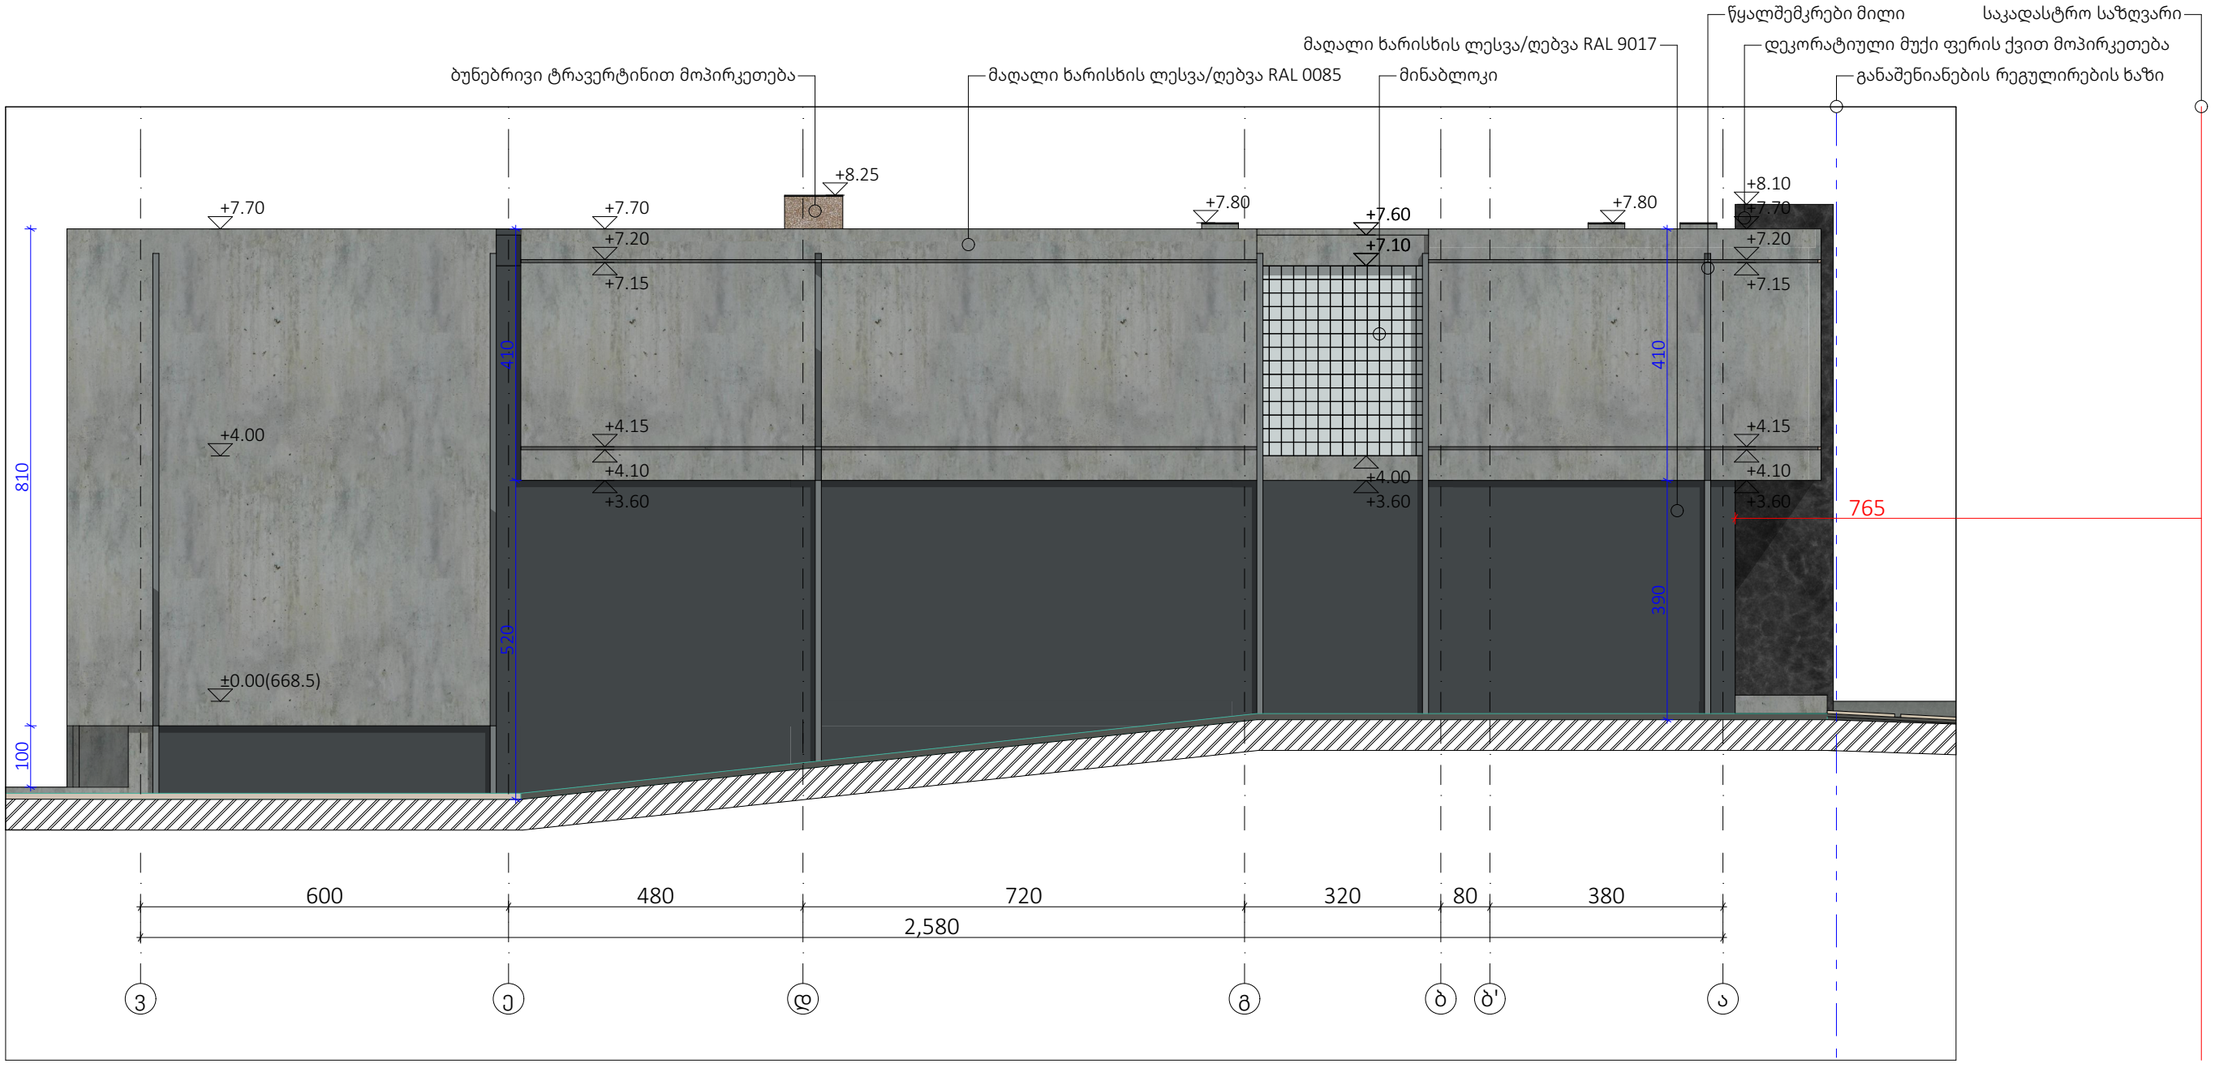

პროექტი:	ინდივიდუალური ერთბინიანი საცხოვრებელი სახლი		მისამართი: თბილისი სოფელი ლისი ს/კ 72.16.20.430
	თანამდებობა	გვარი	ხელმოწერა
			ფასადი 3-ა
	მთ.არქიტექტორი	ლევან ძაგნიძე	თარიღი: 2023 წელი
			მასშტაბი: 1:100
	არქიტექტორი	ლუკა ჩიკვილაძე	გვერდი: ა-20
			ფორმატი: A-3

ექსპლიკაცია

კარის სპეციფიკაცია

დასახელება	ვ-01	ვ-02	ვ-03	ვ-04	ვ-05	ვ-06	ვ-07	ვ-08
სიმაღლე	310	300	280	280	280	280	350	570
სიგანე	460	340	200	330	680	640	420	270
ხედი გეგმაზე		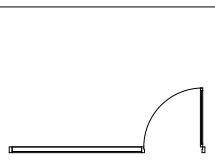	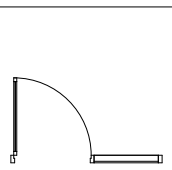	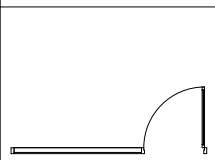	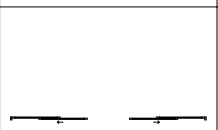	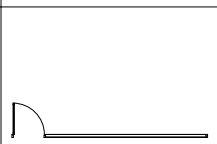		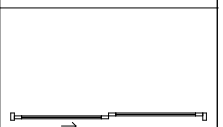
ფასადური ხედი	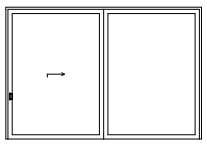	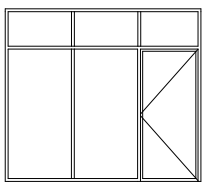	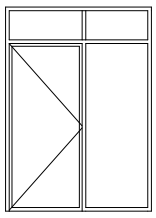	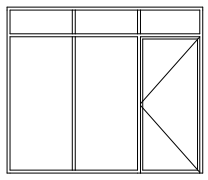	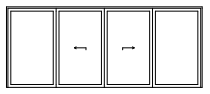	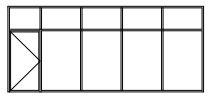	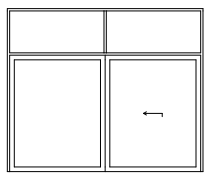	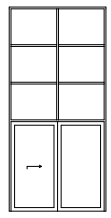
რაოდენობა	1	1	1	1	1	1	1	2
ზომები	460×310	340×300	200×280	330×280	680×280	640×280	420×350	270×570
ფართობი	14.3	10.2	5.6	9.2	19.0	17.9	14.7	15.4

დასახელება	ვ-09	ვ-10	ვ-11	ვ-12	ვ-13	კ-01	კ-02	კ-03
სიმაღლე	570	350	250	310	310	240	280	350
სიგანე	370	360	410	330	160	90	200	90
ხედი გეგმაზე							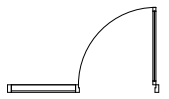	
ფასადური ხედი	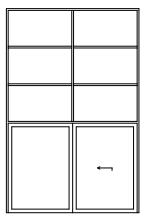	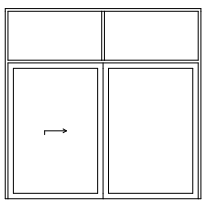	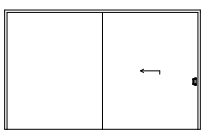	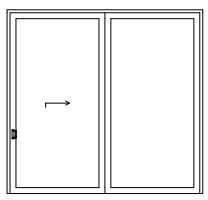	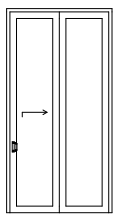	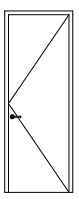	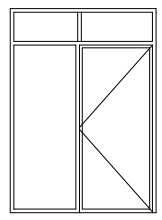	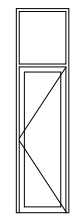
რაოდენობა	1	1	1	2	1	8	1	1
ზომები	370×570	360×350	410×250	330×310	160×310	90×240	200×280	90×350
ფართობი	21.1	12.6	10.3	10.2	5.0	2.2	5.6	3.2

დასახელება	კ-04	კ-05	კ-06
სიმაღლე	350	250	240
სიგანე	200	350	100
ხედი გეგმაზე			
ფასადური ხედი	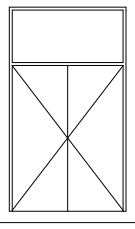	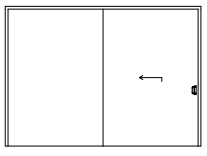	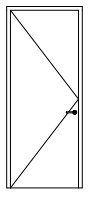
რაოდენობა	1	1	9
ზომები	200×350	350×250	100×240
ფართობი	7.0	8.8	2.4

პროექტი:

ინდივიდუალური ერთბინიანი
საცხოვრებელი სახლი

მისამართი: თბილისი სოფელი ლისი
ს/კ 72.16.20.430



თანამდებობა	გვარი	ხელმოწერა
მთ.არქიტექტორი	ლევან ძაგნიძე	
არქიტექტორი	ლუკა ჩიკვილაძე	

კარის სპეციფიკაცია

თარიღი	2023 წელი
მასშტაბი	1:1
გვერდი	ა-21
ფორმატი	A-3

ექსპლიკაცია

ფანჯრების სპეციფიკაცია

დასახელება	ფ-01	ფ-02	ფ-03	ფ-04	ფ-05	ფ-06	ფ-07	ფ-08
სიმაღლე	350	350	350	350	310	310	310	310
სიგანე	50	90	180	320	295	180	80	160
ხედი გეგმაზე								
ფასადური ხედი	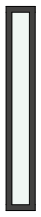		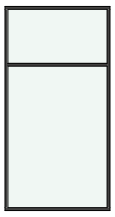	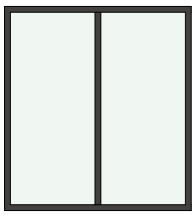	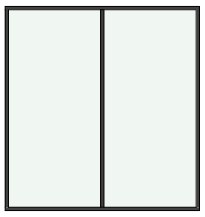	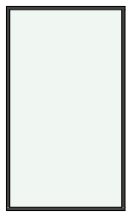	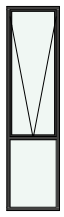	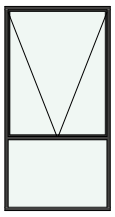
რაოდენობა	1	1	1	2	1	1	3	2
ზომები	50×350	90×350	180×350	320×350	295×310	180×310	80×310	160×310
ფართობი	1.8	3.2	6.3	11.2	9.1	5.6	2.5	5.0

დასახელება	ფ-09	ფ-10
სიმაღლე	310	280
სიგანე	200	470
ხედი გეგმაზე		
ფასადური ხედი	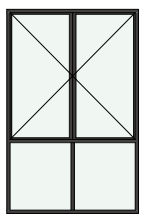	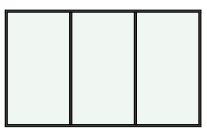
რაოდენობა	1	1
ზომები	200×310	470×280
ფართობი	6.2	13.2

ფასადების მოპირკეთება

ხის ფაქტურიანი დეკორატიული პანელი



101.8 მ^2

დეკორატიული მუქი ფერის ქვა

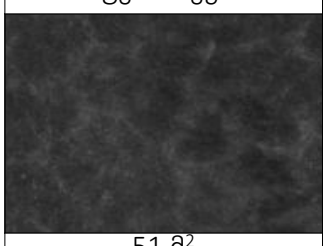

51 მ^2

ბუნებრივი ტრავერტინით მოპირკეთება

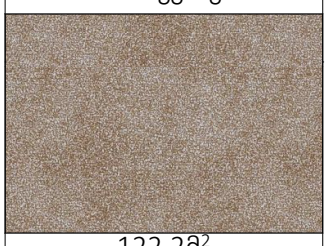

122.2მ^2

მაღალი ხარისხის ლესვა/ღებვა RAL 0085



226 მ^2

მაღალი ხარისხის ლესვა/ღებვა RAL 9017

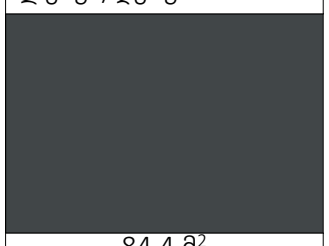

84.4 მ^2

პროექტი:

ინდივიდუალური ერთბინიანი საცხოვრებელი სახლი



თანამდებობა	გვარი	ხელმოწერა
მთ.არქიტექტორი	ლევან ძაგნიძე	
არქიტექტორი	ლუკა ჩიკვილაძე	

მისამართი: თბილისი სოფელი ლისი
ს/კ 72.16.20.430

ფანჯრების სპეციფიკაცია

თარიღი	1:21:78.57, 1:23:78.57, 1:52.38, 1:100,
მასშტაბი	1:38.10
გვერდი	ა-22
ფორმატი	A-3

ექსპლიკაცია

დეტალები

დეტალი - 1

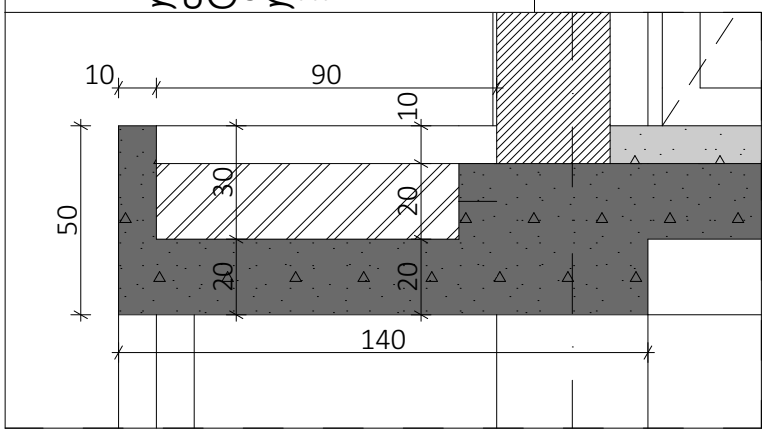

დეტალი - 2

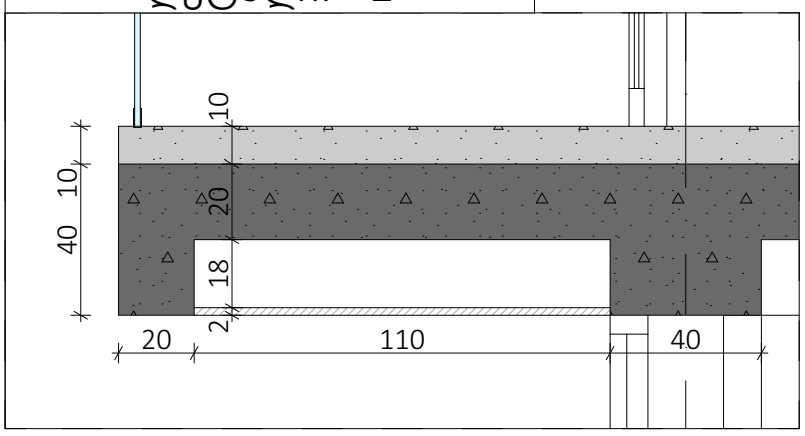

დეტალი - 3

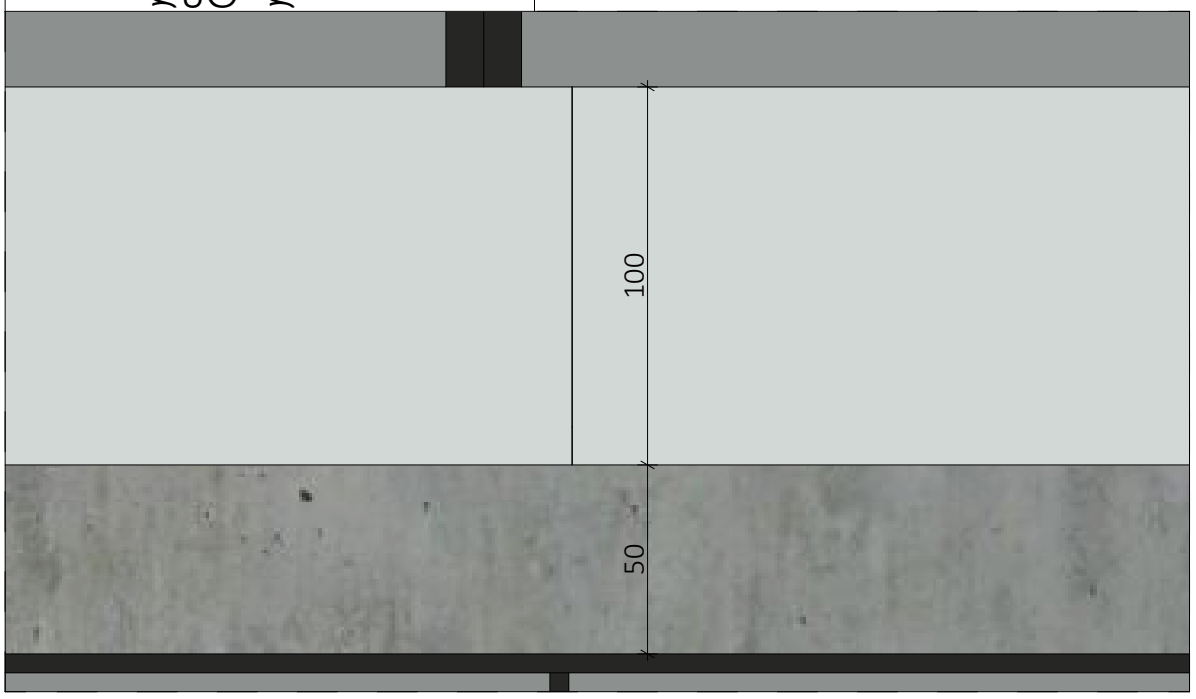

დეტალი - 4

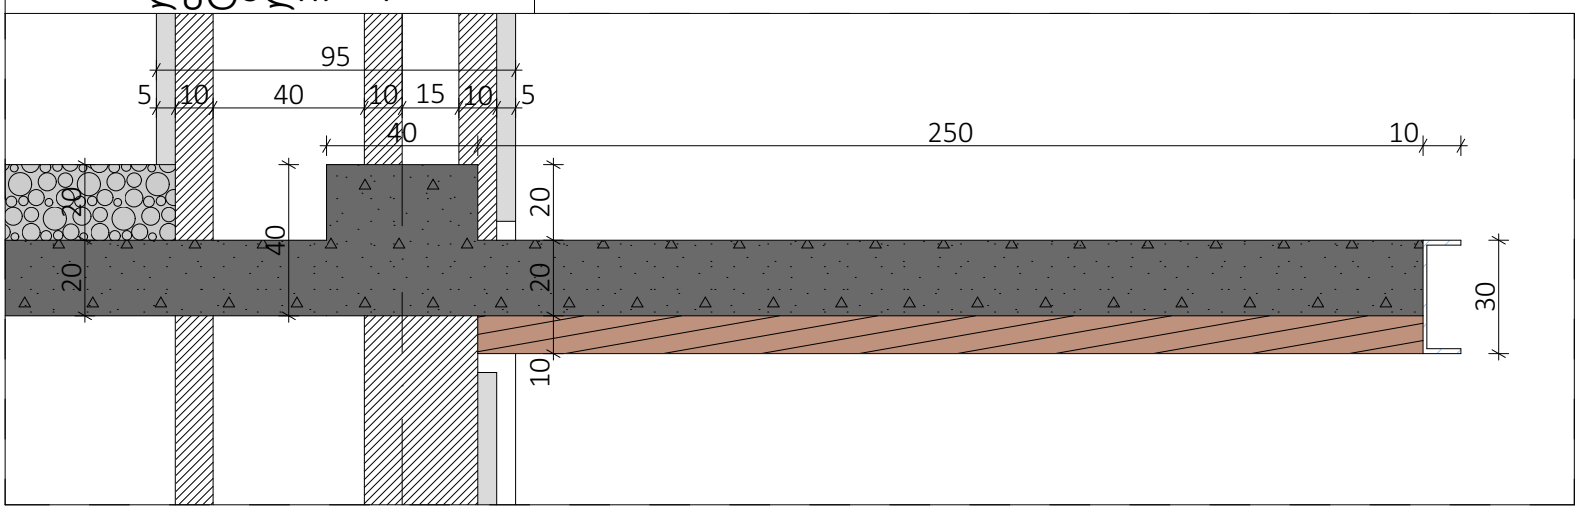

პროექტი:

ინდივიდუალური ერთბინიანი
საცხოვრებელი სახლი



თანამდებობა	გვარი	ხელმოწერა
მთ.არქიტექტორი	ლევან ძაგნიძე	
არქიტექტორი	ლუკა ჩიკვილაძე	

მისამართი: თბილისი სოფელი ლისი
ს/კ 72.16.20.430

დეტალები

თარიღი	2023 წელი
მასშტაბი	1:20
გვერდი	ა-23
ფორმატი	A-3