N

ექსპლიკაცია

სიმაღლის განმსაზღვრელი სქემა

სიტუაციური გეგმა




H=L/Y=10,87/0.4=27,17

პროექტი:	ინდივიდუალური ერთბინიანი საცხოვრებელი სახლი			მისამართი: თბილისი სოფელი ლისი ს/კ 72.16.20.430
	თანამდებობა	გვარი	ხელმოწერა	სიმაღლის განმსაზღვრელი სქემა
				თარიღი: 2023 წელი
	მთ.არქიტექტორი	ლევან ძაგნიძე		მასშტაბი: 1:500
	არქიტექტორი	ლუკა ჩიკვილაძე		გვერდი: ა-4
				ფორმატი: A-3

ექსპლიკაცია

სიმაღლის განმსაზღვრელი სქემა

H=L/Y=10,87/0.4=27,17

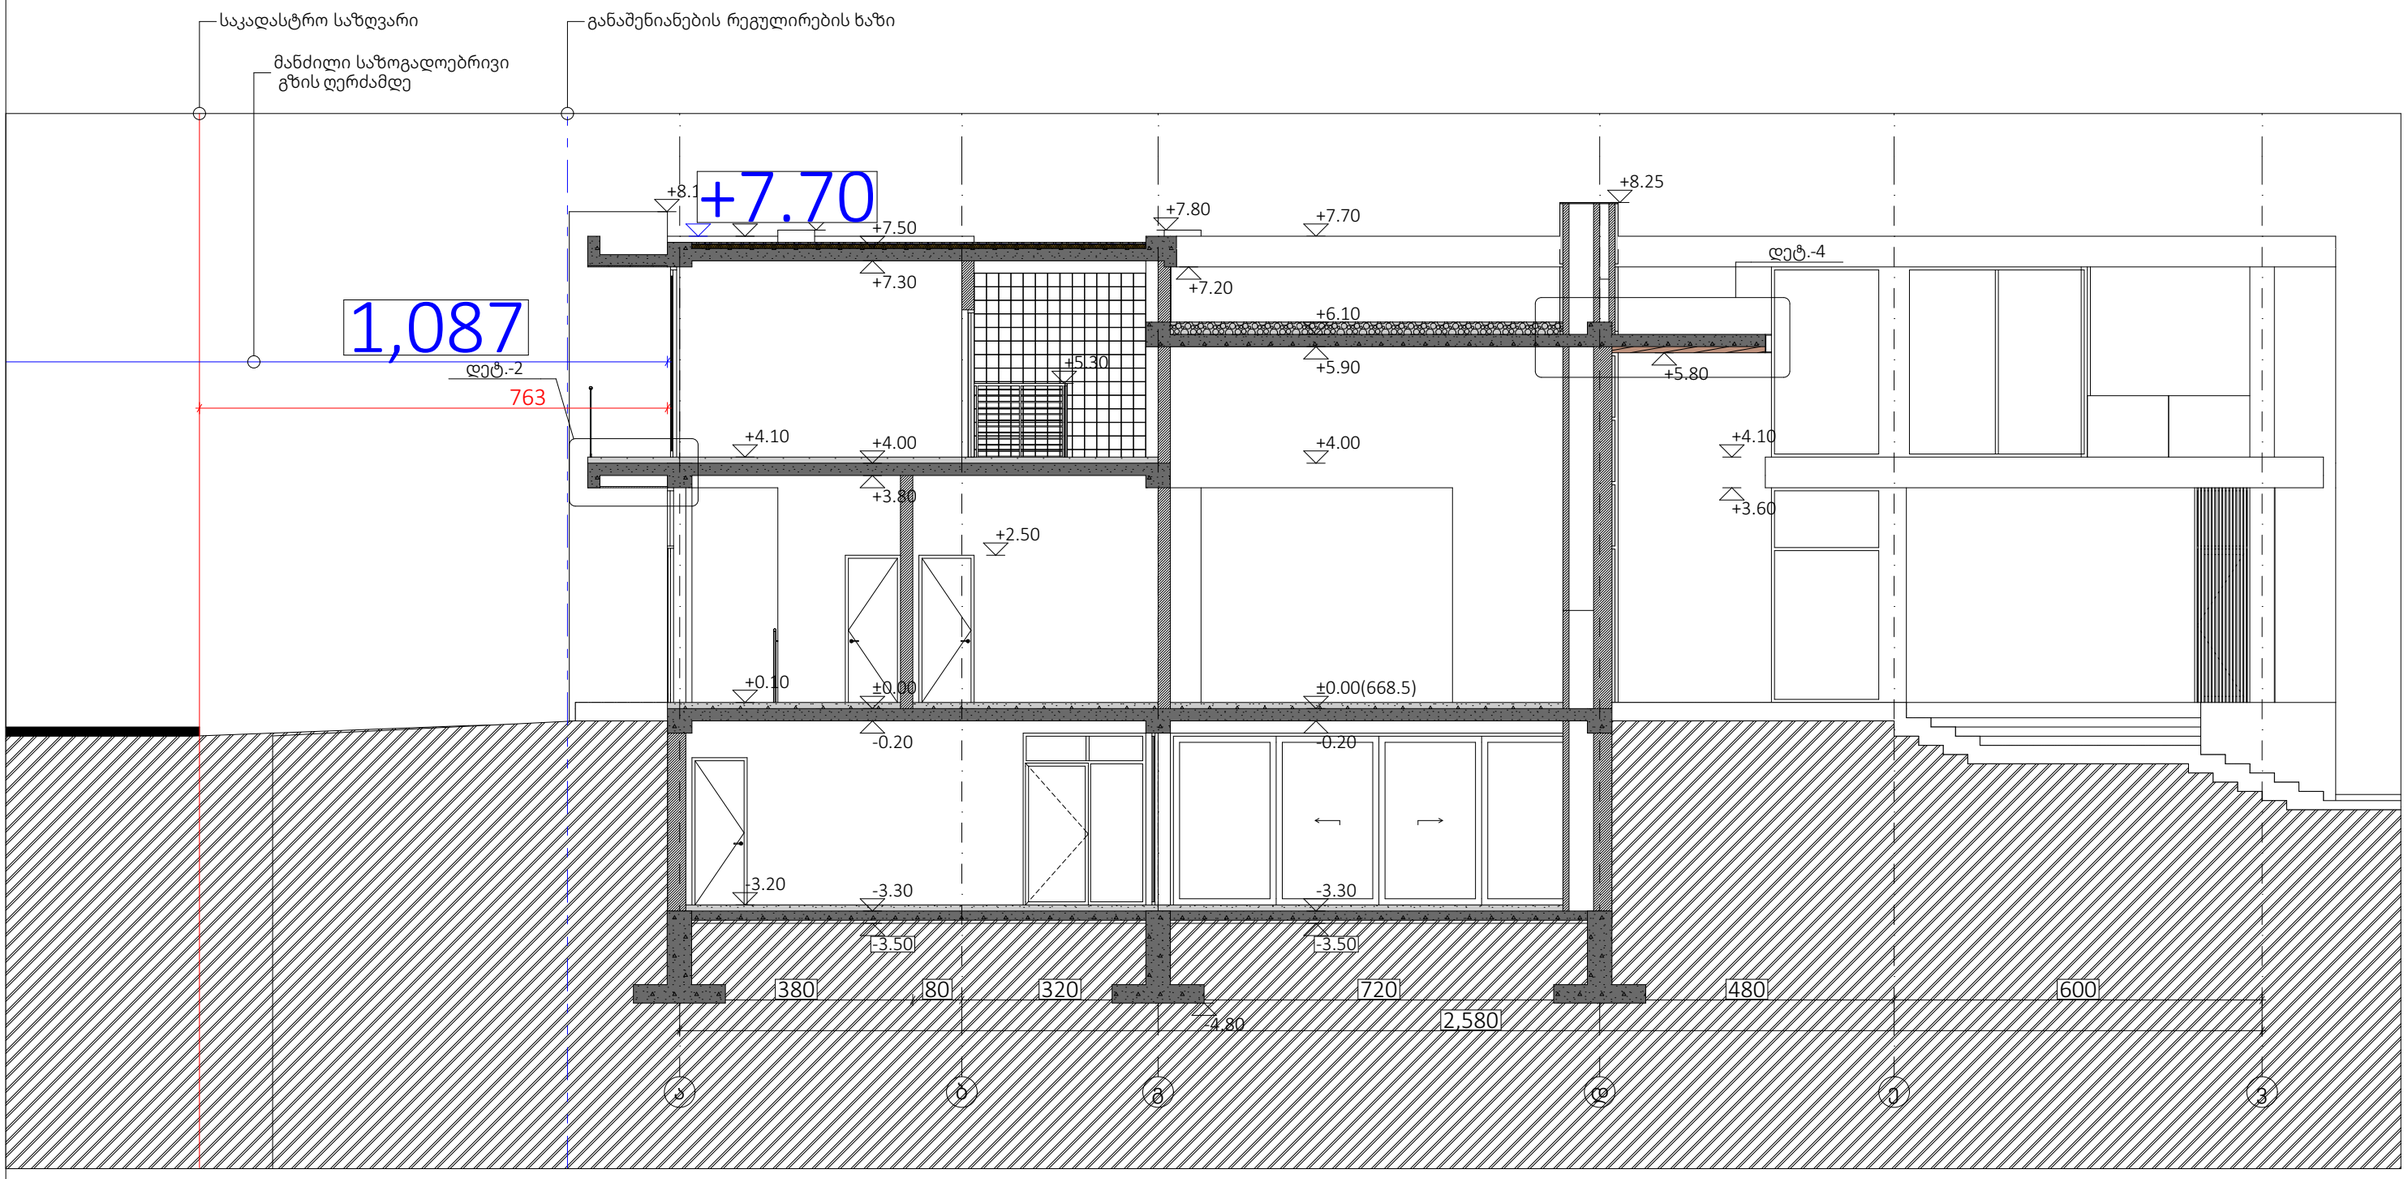

პროექტი:	ინდივიდუალური ერთბინიანი საცხოვრებელი სახლი	მისამართი: თბილისი სოფელი ლისი ს/კ 72.16.20.430



თანამდებობა	გვარი	ხელმოწერა
მთ.არქიტექტორი	ლევან ძაგნიძე	
არქიტექტორი	ლუკა ჩიკვილაძე	

სიმაღლის განმსაზღვრელი სქემა

თარიღი	2023 წელი
მასშტაბი	1:100
გვერდი	ა-5
ფორმატი	A-3