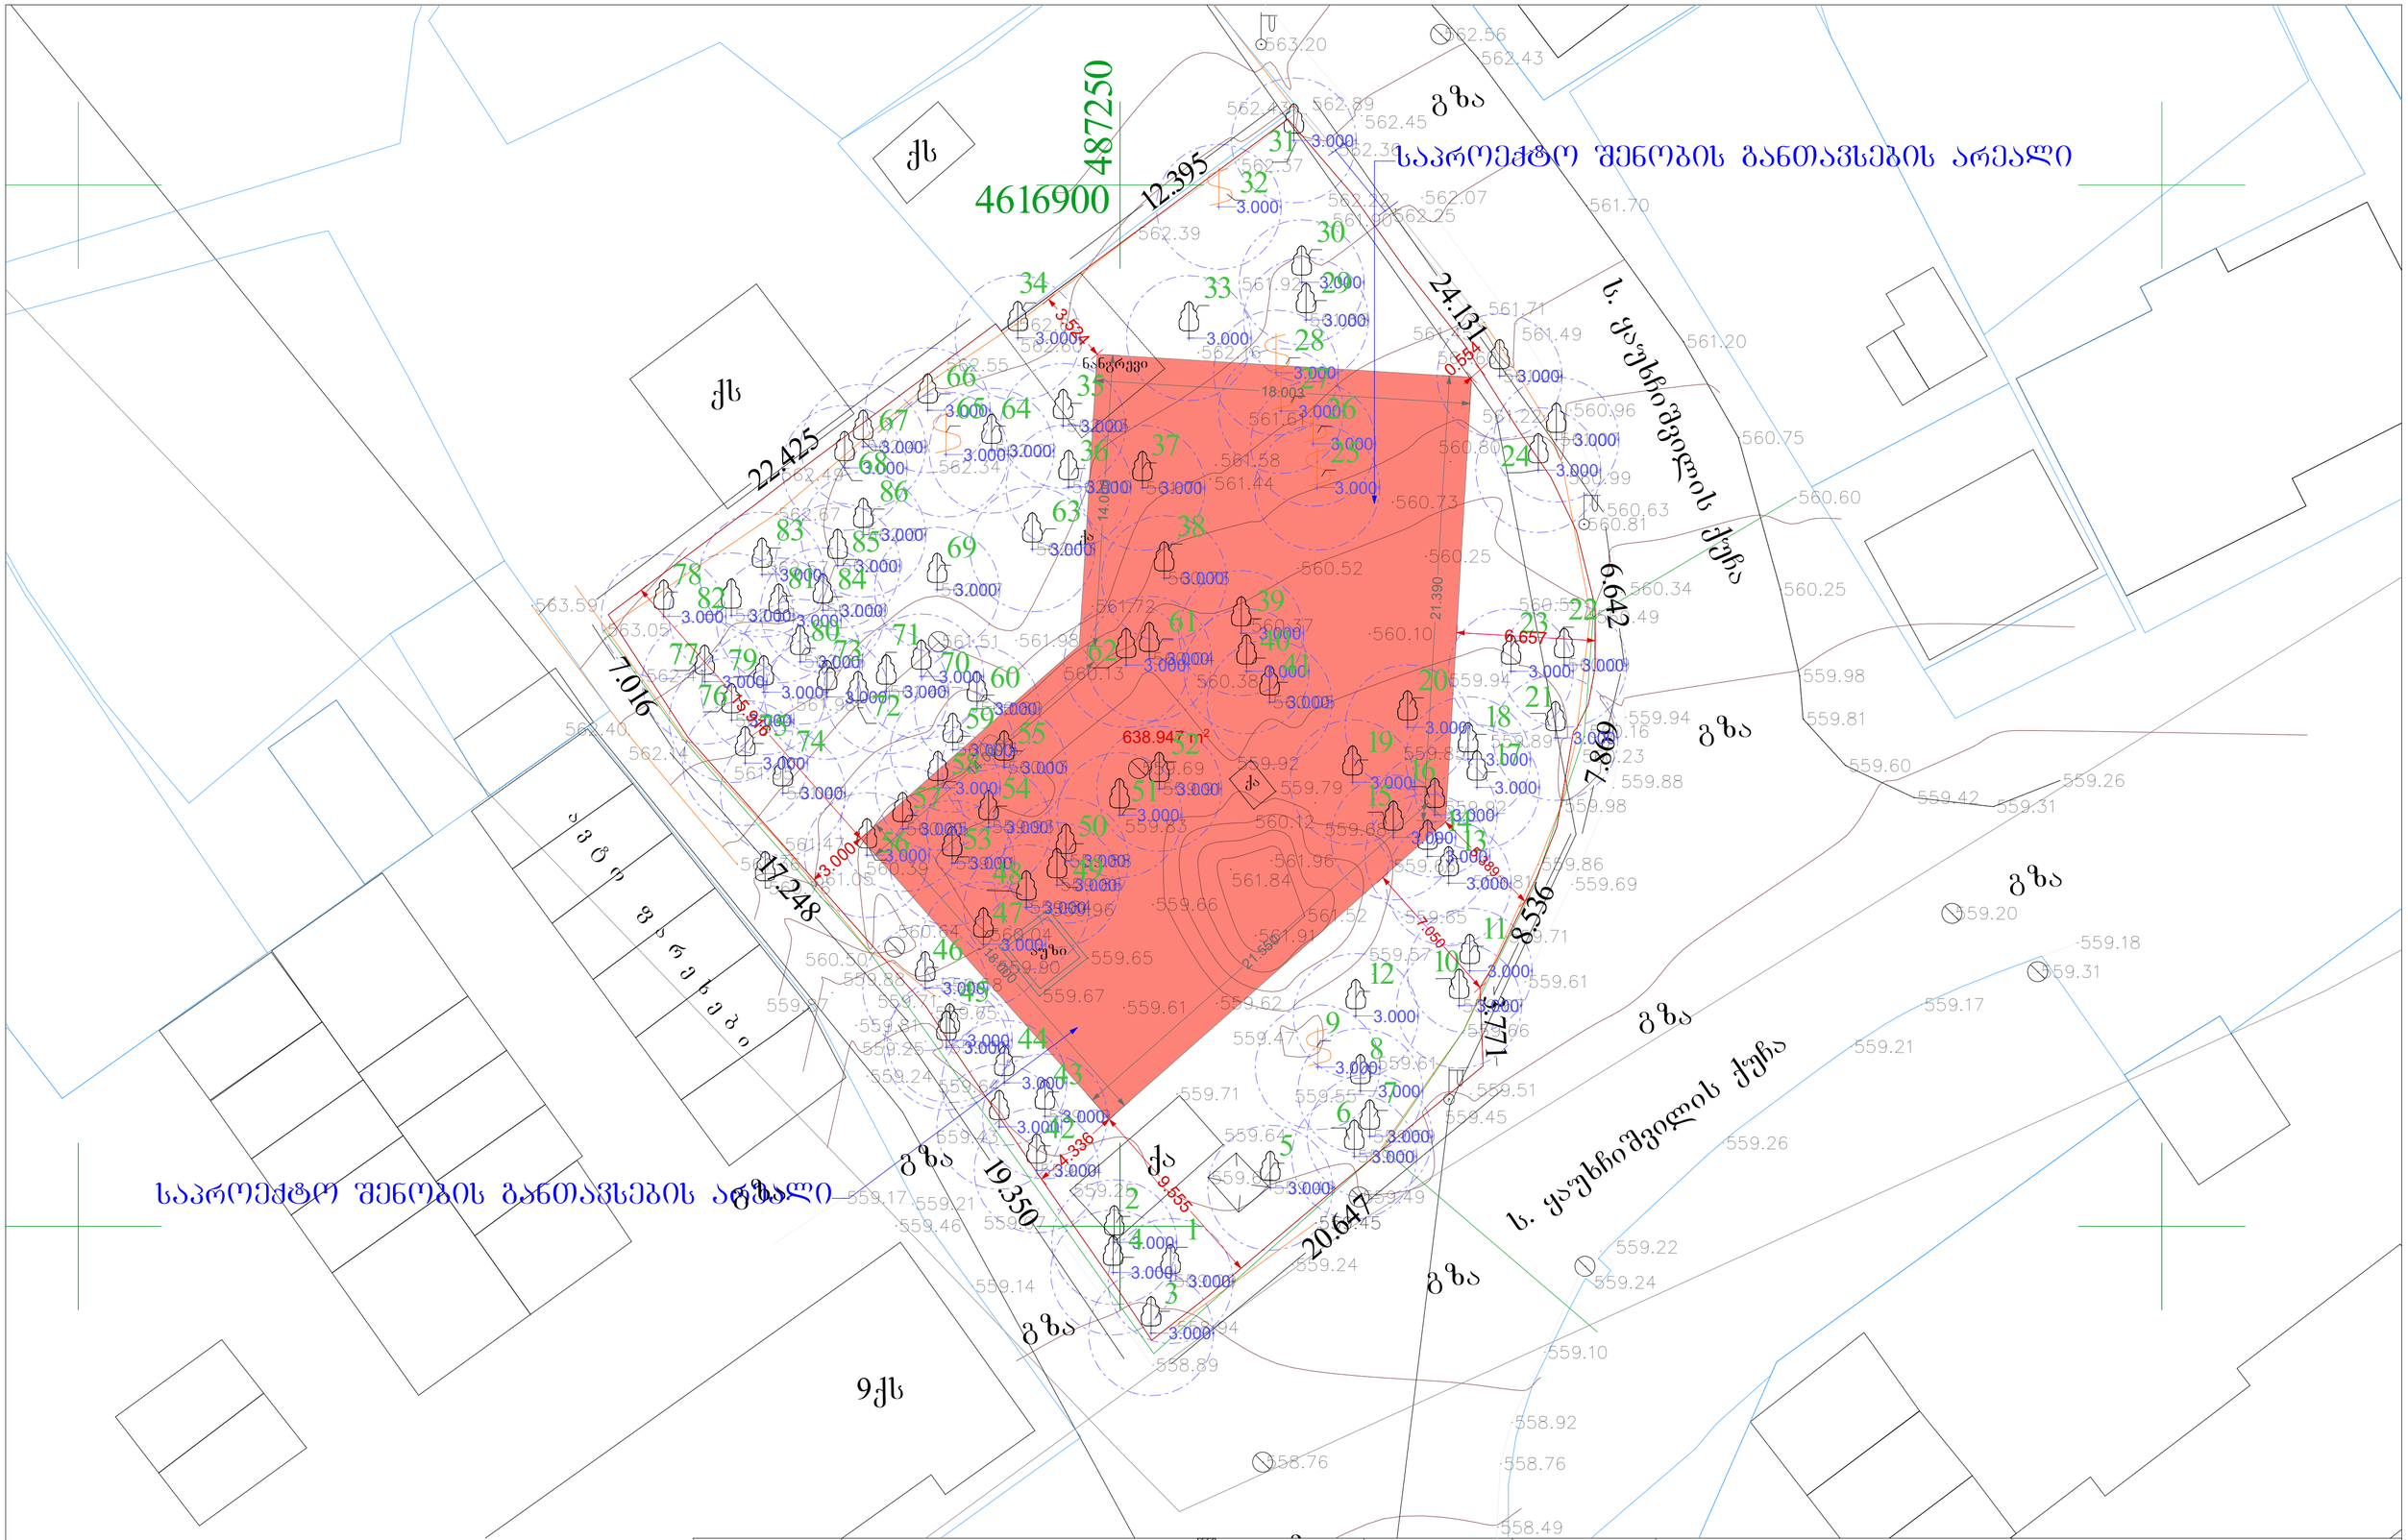

საპროექტო შენობის განთავსების არეალი

ფორმატი	საპროექტო ორგანიზაცია	დირექტორი	მაკა აბზაზავა		პროექტის სახელწოდება	ნახაზის სახელწოდება	
A2	შ.პ.ს. "ვერტექს" ს/კ 405404977	მთ. არქიტექტორი	გიორგი ბარამიძე	გ.ზარაძე	მრავალბინიანი საცხოვრებელი სახლის პროექტი	საპროექტო შენობის განთავსების არეალი	
	მისამართი	პრ. ავტორი	გიორგი ბარამიძე	გ.ზარაძე	მისამართი	თარიღი	მასშტაბი	ფურცელი	ფურცლები
	საქართველო, ქ. თბილისი, ი. ხვიჩიას №36/40	კონსტრუქტორი			ქ. თბილისი, ვაზისუბანი IმR კორპ. №16 მიმდ.; ქ.თბილისი, ვაზისუბნის I მ/რ, კორპუსი 15-ის მიმდებარედ. ს/კ 01.17.07.039.031	3/27/2023	1:200	არ.001	1
		დამკვეთი	შ.პ.ს. "მანუ" ს/ნ 406060220						