
ტოპოგრაფიული გეგმა

მისამართი: ქ.თბილისი, ალუბლების ქუჩა

დამკვეთი: ამირან ბეგიაშვილი პ/ნ 01012019532

ასფალტირებული გზა

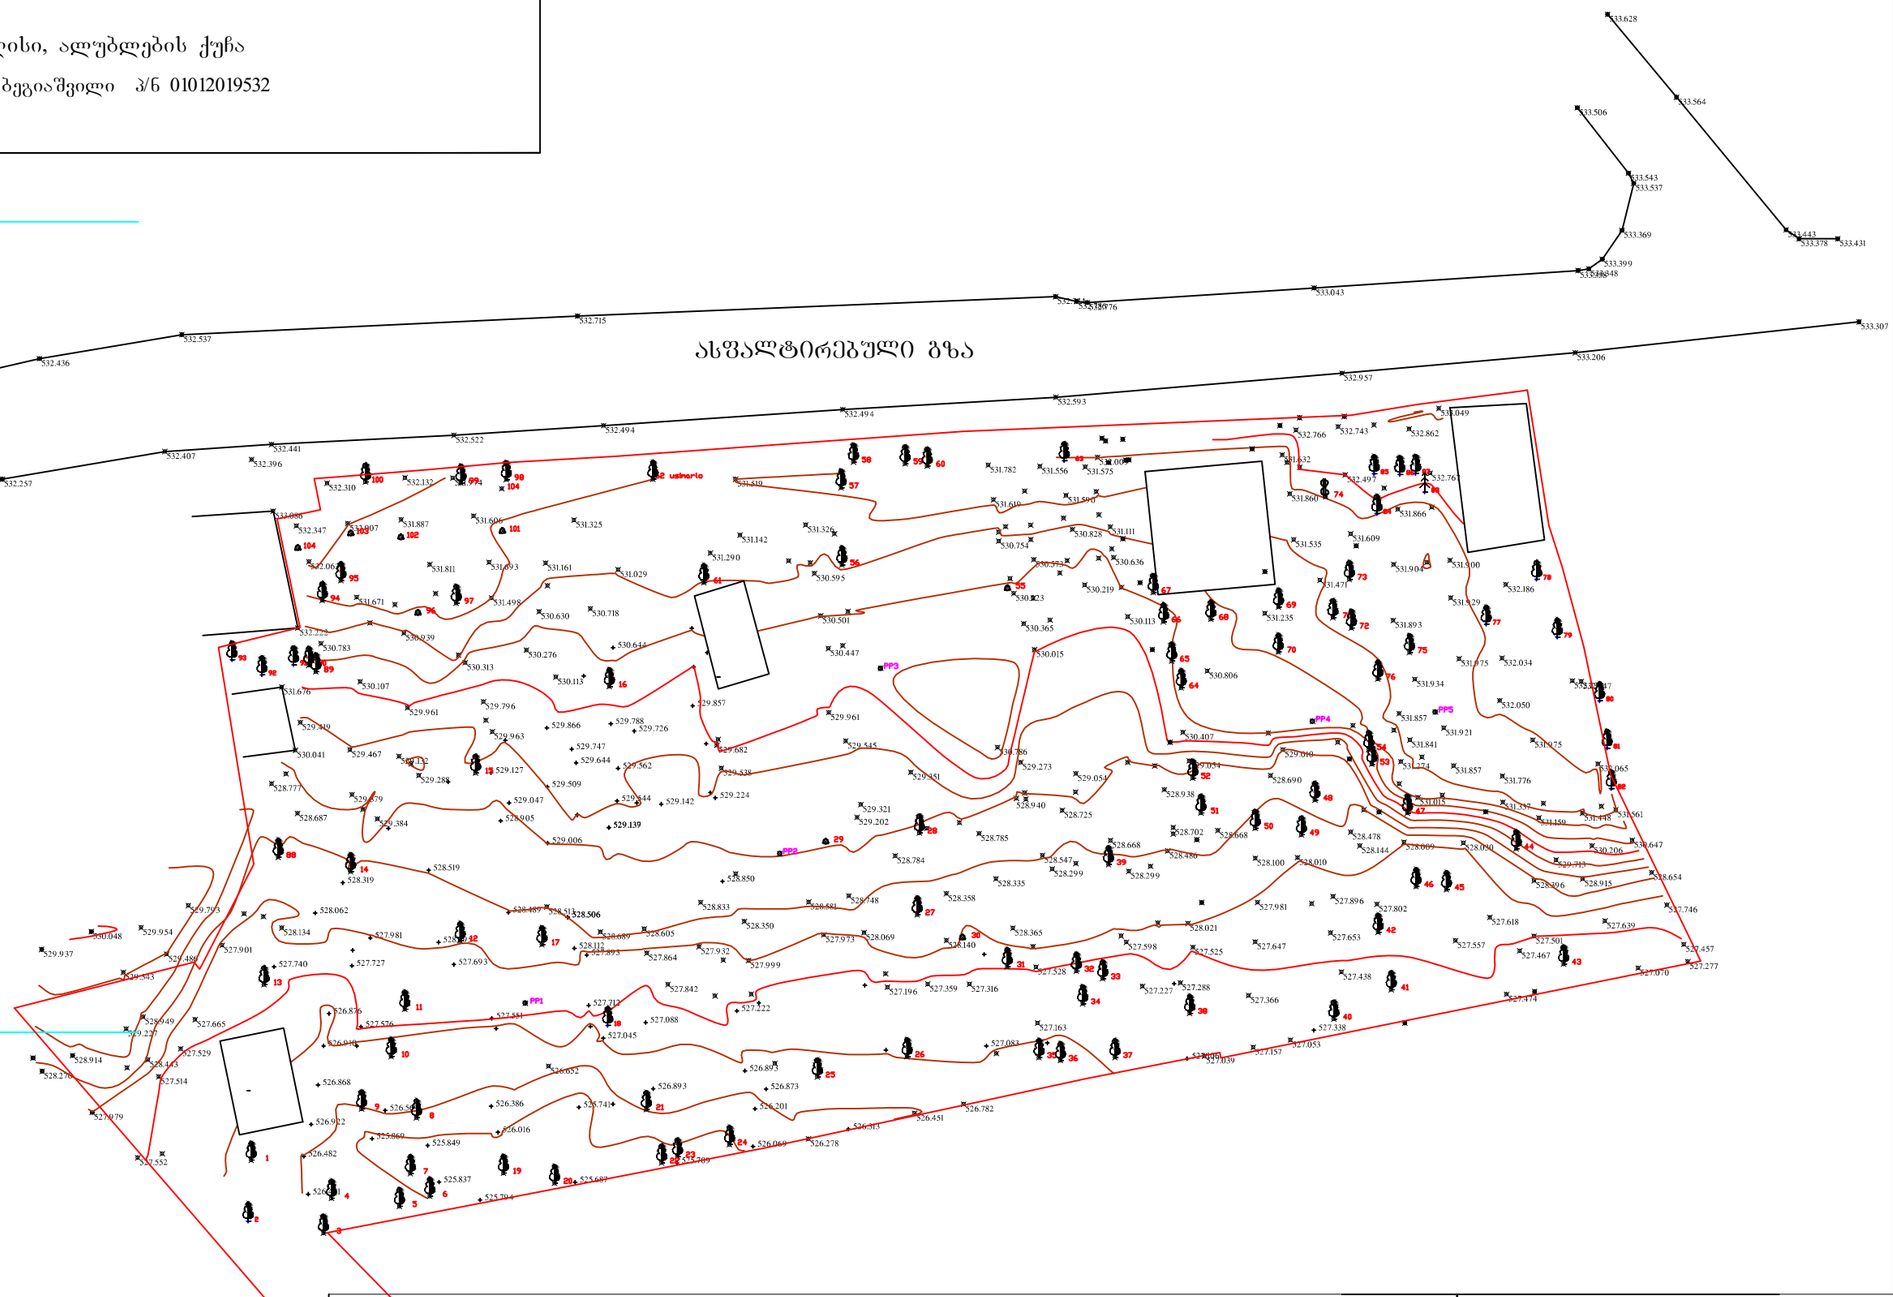

პირობითი აღნიშვნები

- ქმ სატრანსფორმატორო ქვიშარი
- ას ასფალტბეტონის საფარი
- ხმ ხის ღობე
- ღ ღობე
- ქმ ქმის კედელი
- კ კედელი
- ელ. ბაძგმცემი ბაზი
- ტ სატრანსფორმატორო ჯიხური
- ხ ხეები
- შარდული
- შენიშვნა შენობა
- ბენზოგასამართი
- ფლატე
- რეზერვუარი
- ბარე განათება
- სამეთვალყურეო ჭები
- 0.00 0.00 მ (სანიმუშოროსის) სიმაღლის კოეფ.
- 0.00 0.00 კმ/სთ საათის კოეფ.
- რკინიგზა

წ	წყალგაყვანილობა	გაზი
კ	კანალიზაცია	ელ. ქსელები
სნ	სანიაღვრე	გათბობა
კმ	კაშხირგაბმულობა	დრენაჟი

შპს „სი თი ჯი“		
ტოპოგრაფი		ვ.პატაშური
კომპიუტერული უზრუნველყოფა		ვ.პატაშური
შემსრულებელი		ვ.პატაშური
მ. 1:500	ფორმატი: A4	04.08.2020

მის. თბილისი, დელაენის პარკის ტერიტორია