გენგეგმა

არსებული შენობა

ელ. მომარაგების ჯიხური
(სათადარიგო ელ მომარაგება
სახანძრო ღონისძიებისთვის)

ბლოკი №3
15 სართული

ბლოკი №2
14 სართული

ბლოკი №1
2 სართული

საპროექტო შენობა

მშენებარე

მშვიდობის ქუჩა

ვარმოსახვითი სამეზობლო მიწა

შიდასანახმაგებელი ავტოსაჭმი
(დასაშვებია)

20500

13000

10600

10420

19124

5218

12370

4626600

4626450

4626500

4626350

მრავალბინიანი საცხოვრებელი სახლი შეშელიძის ქუჩაზე

დამკვეთი:

შპს "ტიბინი დეველოპმენტი"
ს/ნ 400229070

საქართველო, თბილისი, გლდანის რ/ნი აპაკი ვასაძის ქ. N7

შემსრულებელი:

შპს "ფმა აგუფი"
ს/ნ 405044321

საქართველო, თბილისი, საბურთალოს რ/ნი საააკაძის მაღმარტი, N8

ექსპლიკაცია:

პირ. აღნიშვნები:

კონსტრუქციული ელემენტი	შემავსებელი
საბოლოოდ და კონდიციონერების განთავსების ადგილი	
ვასალტბეტონის მიწა	კონექტორიანული ქანაობა



მისამართი: ქ. თბილისი, გლდანი-ნაძალადევის რ/ნი, შეშელიძის ქ. N124			ბლოკი №3
თანამდებობა	გვარი	ხელმოწერა	
არქიტექტორი	ე.პაპიძე		
ნახაზი: გენგეგმა			
მასშტაბი	ფორმატი	ფურცელი	თარიღი
1:200	A- 3	22	2023

მიწის ნაკვეთის ფართია - 9300 კვ.მ.

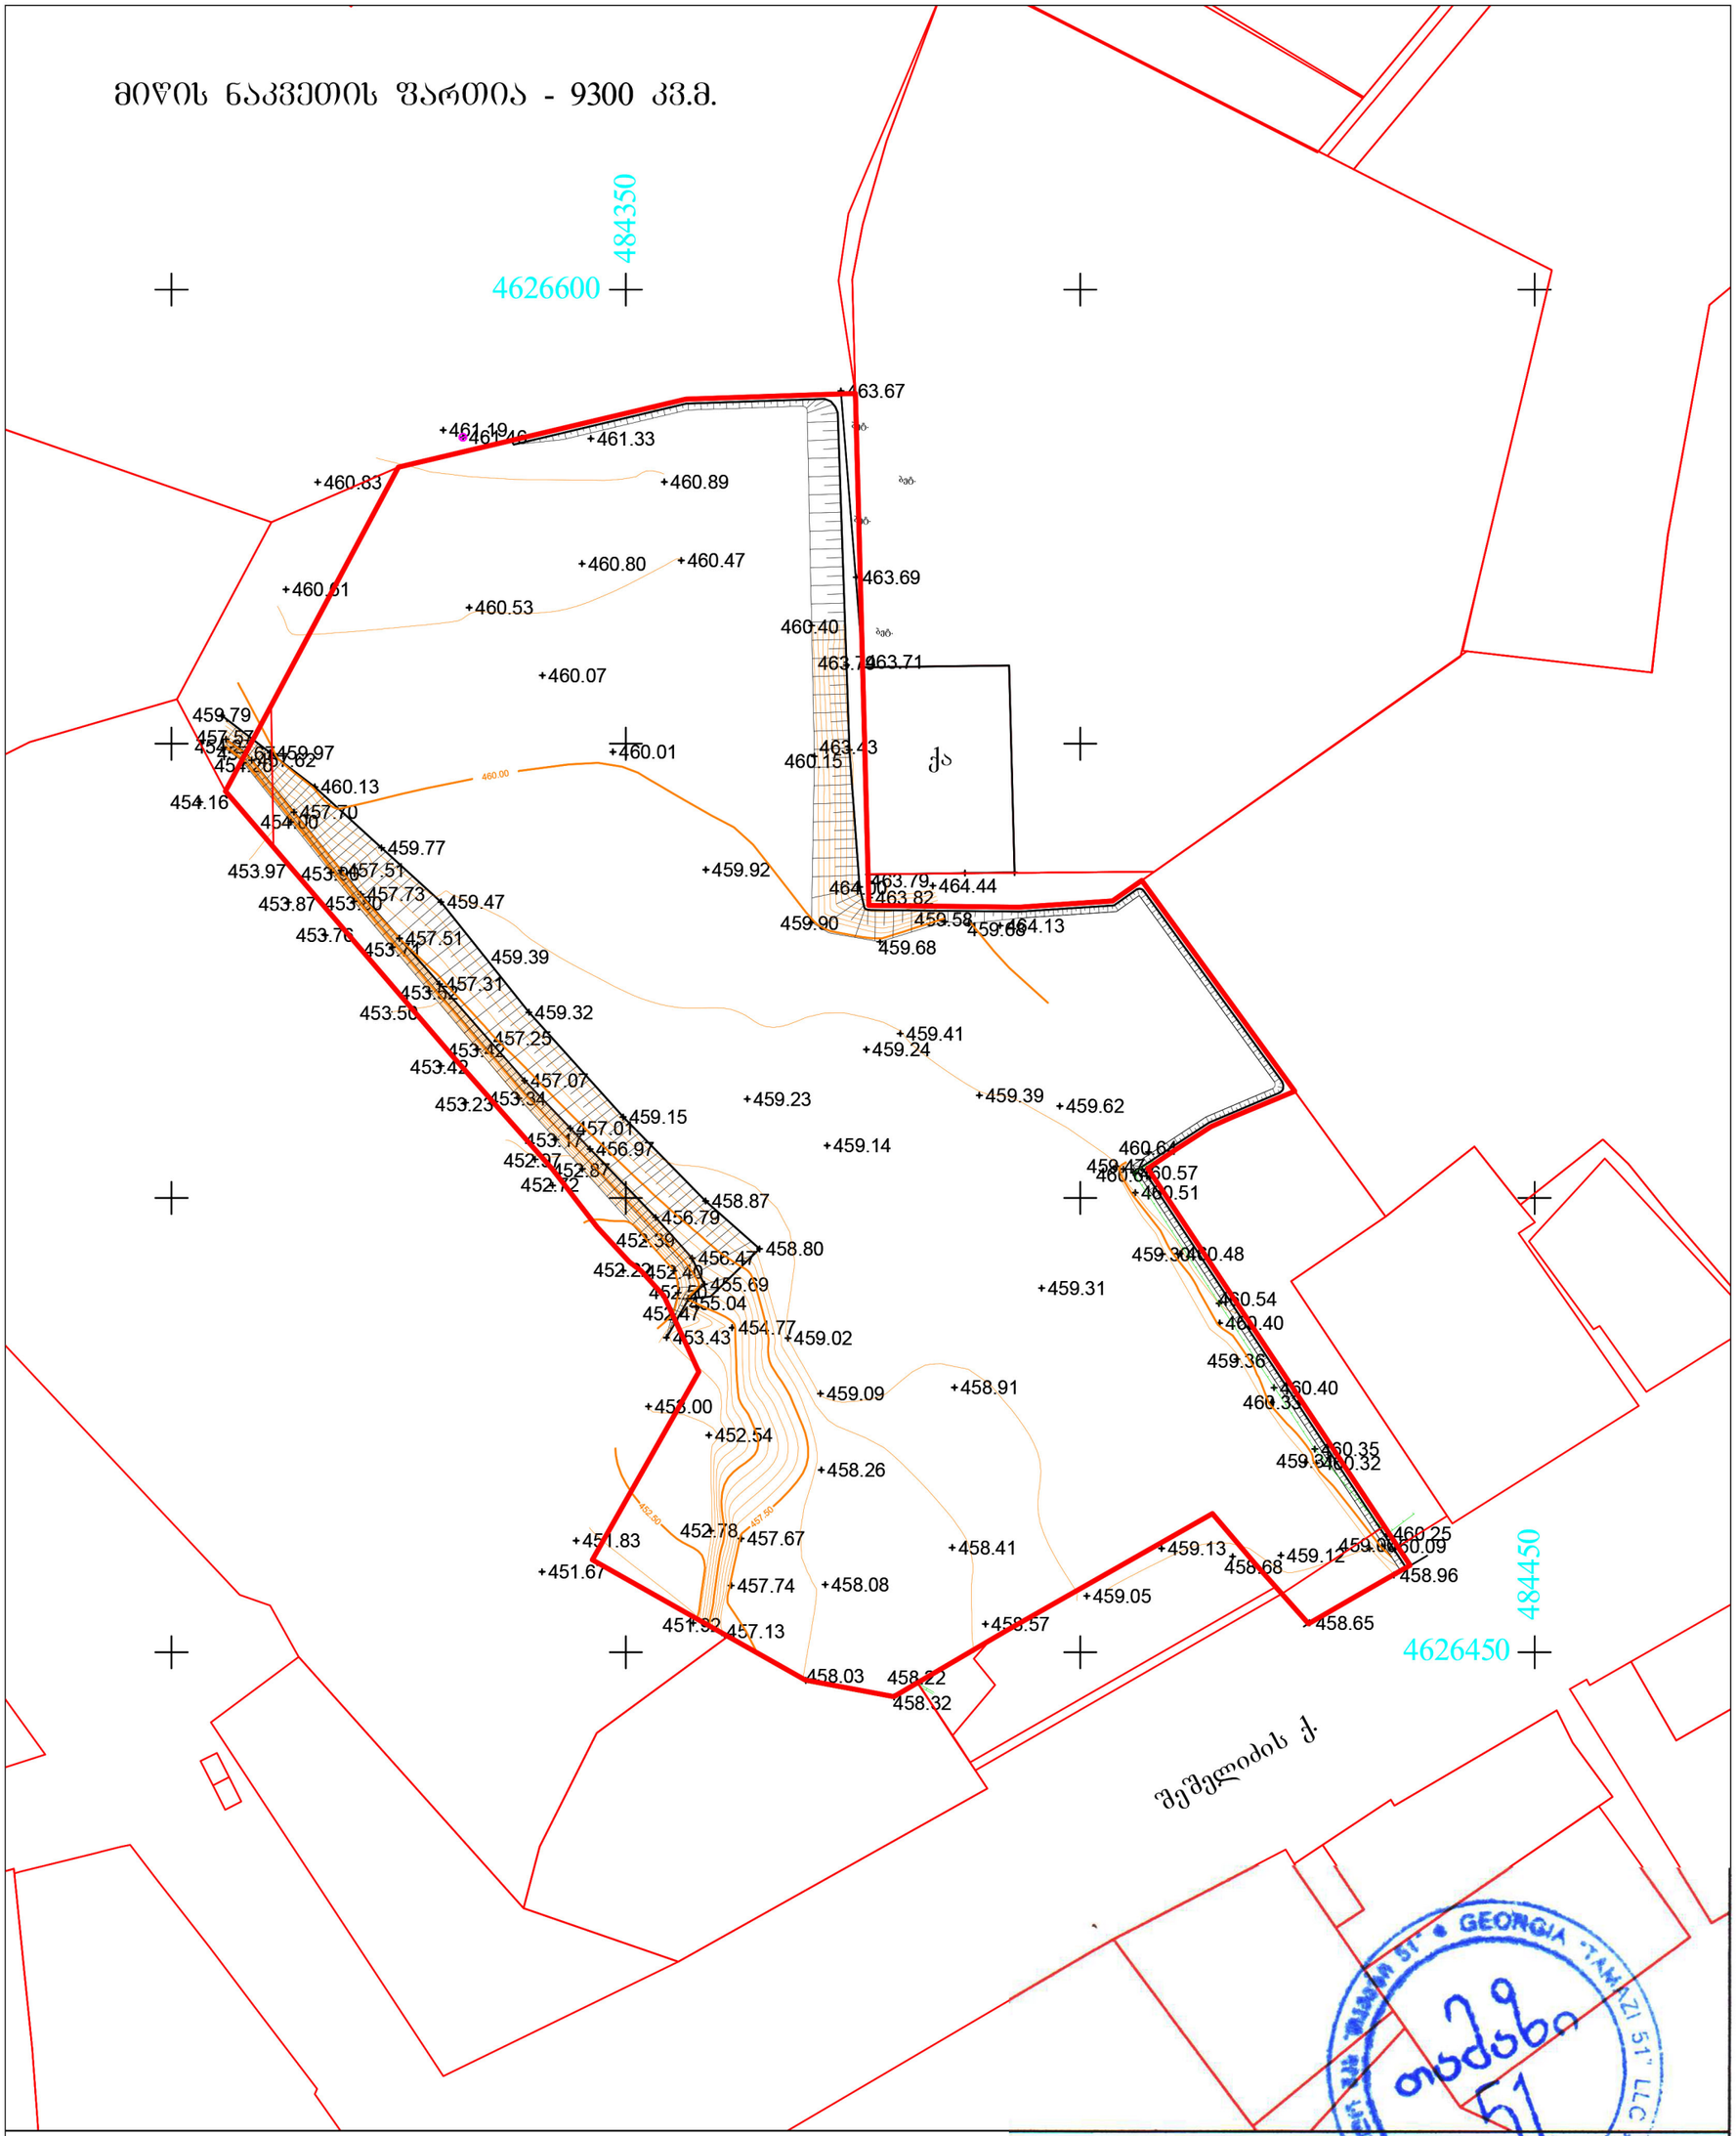

მისამართი: ქ. თბილისი, შეშელიძის ქ. №124

არასაცხოვრებელი შენობა	ბორდიური
საცხოვრებელი შენობა	ღობე
შენებადი ნაგებობა	კედელი
ფარდული	რკინიგზა
	მაღალი ძაბვის ელექტრო გადამცემი ხაზი
	ხეები
	სამეთვალყურეო ჭები
	რეზერვუარი
	სატრანსფორმატორო ჯიხური
	რელიეფი
	UTM (საერთაშორისო) სისტემის კოორდინატები

შ.პ.ს. „თამაზი 51“		
დირექტორი		თ. მამულაშვილი
შეასრულა		თ. მამულაშვილი
მასშტაბი 1:500	გაიცა:	20.02.2019