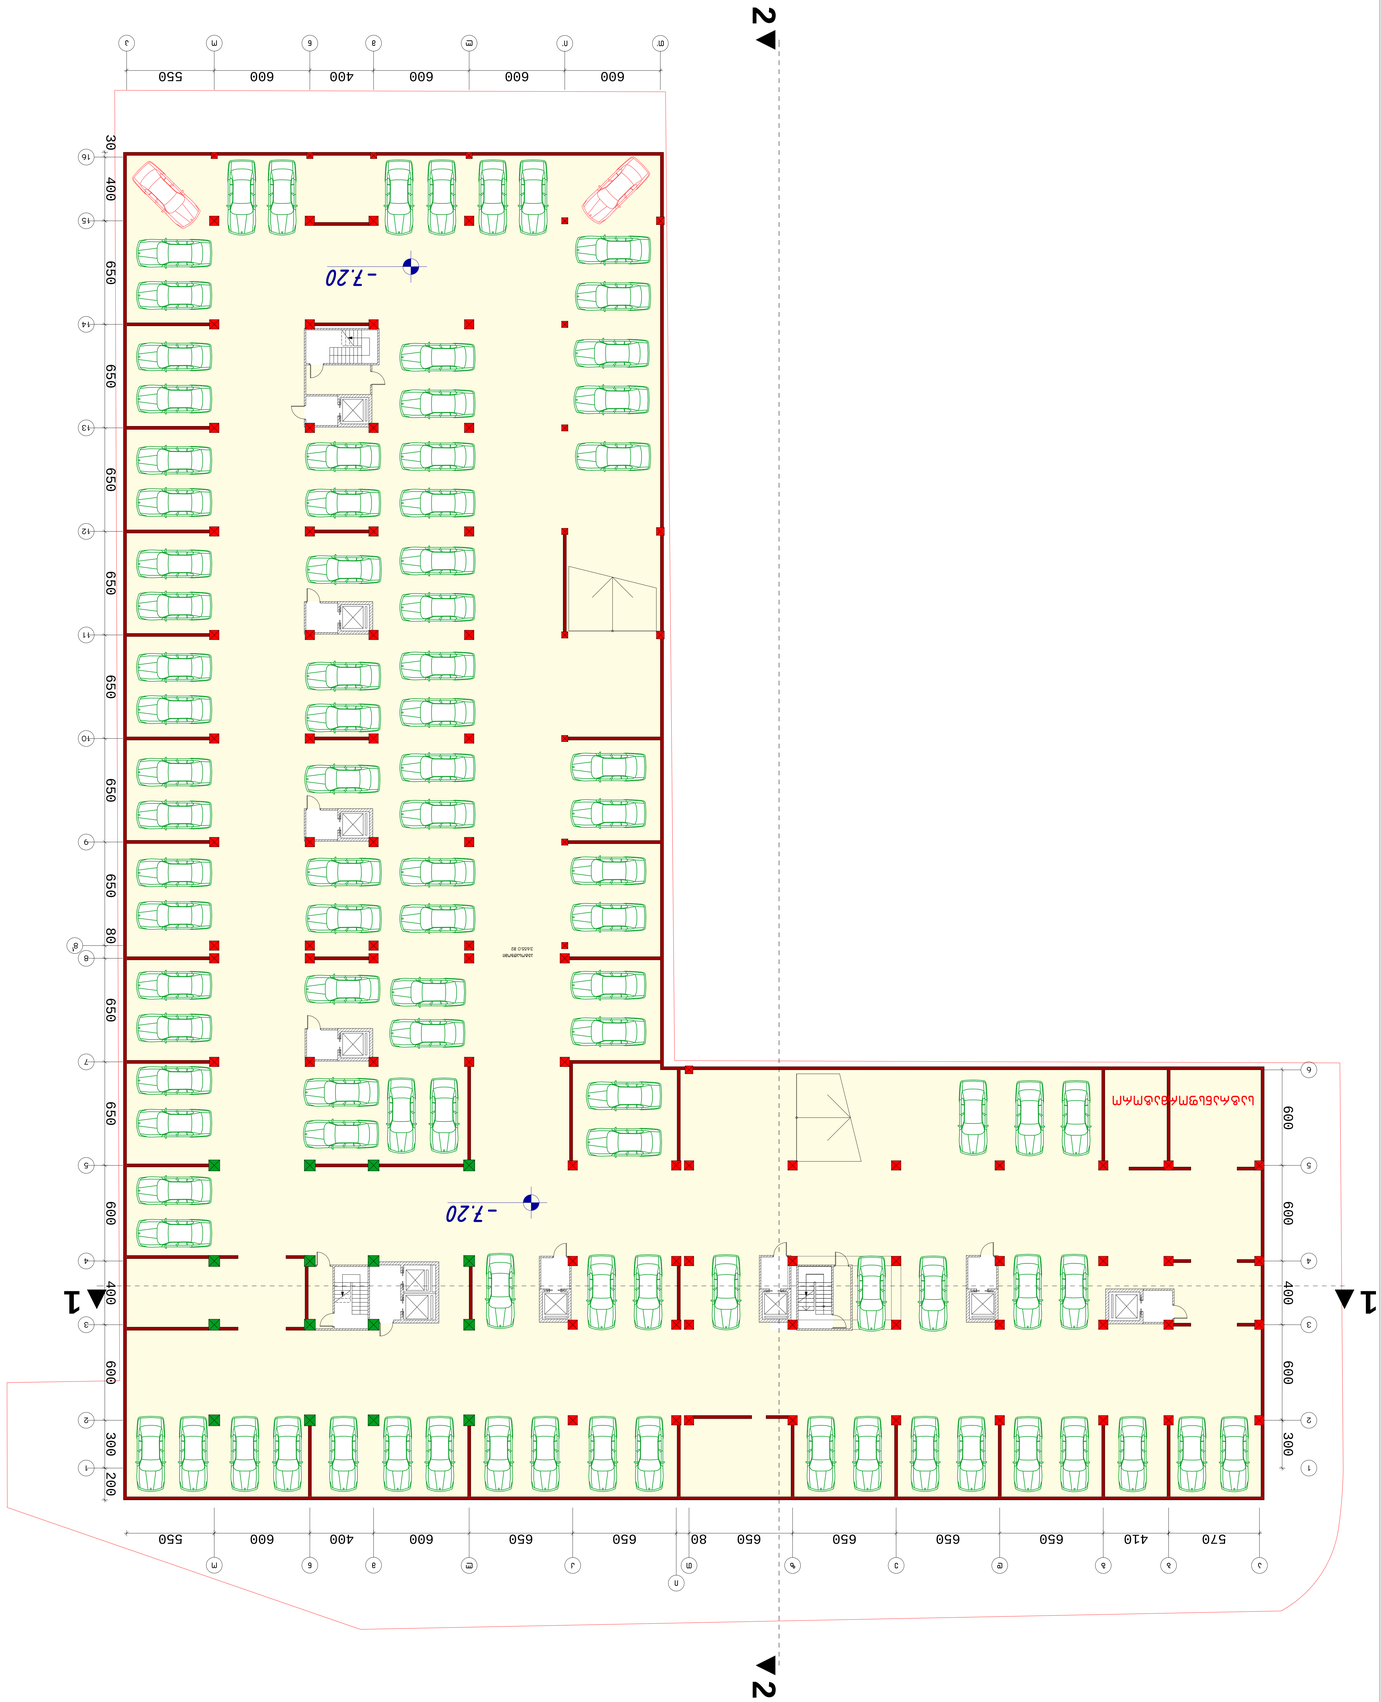
1
2
-7.20
-7.20
600
600
600
400
550
570
410
650
650
650
650
650
80
650
650
650
650
650
650
650
650
650
600
600
600
400
600
600
300
200
Цьбмъбцэмкяъбмкм


-4.20
-4.20
-4.20
-2.10
600
600
600
400
600
550
570
410
650
650
650

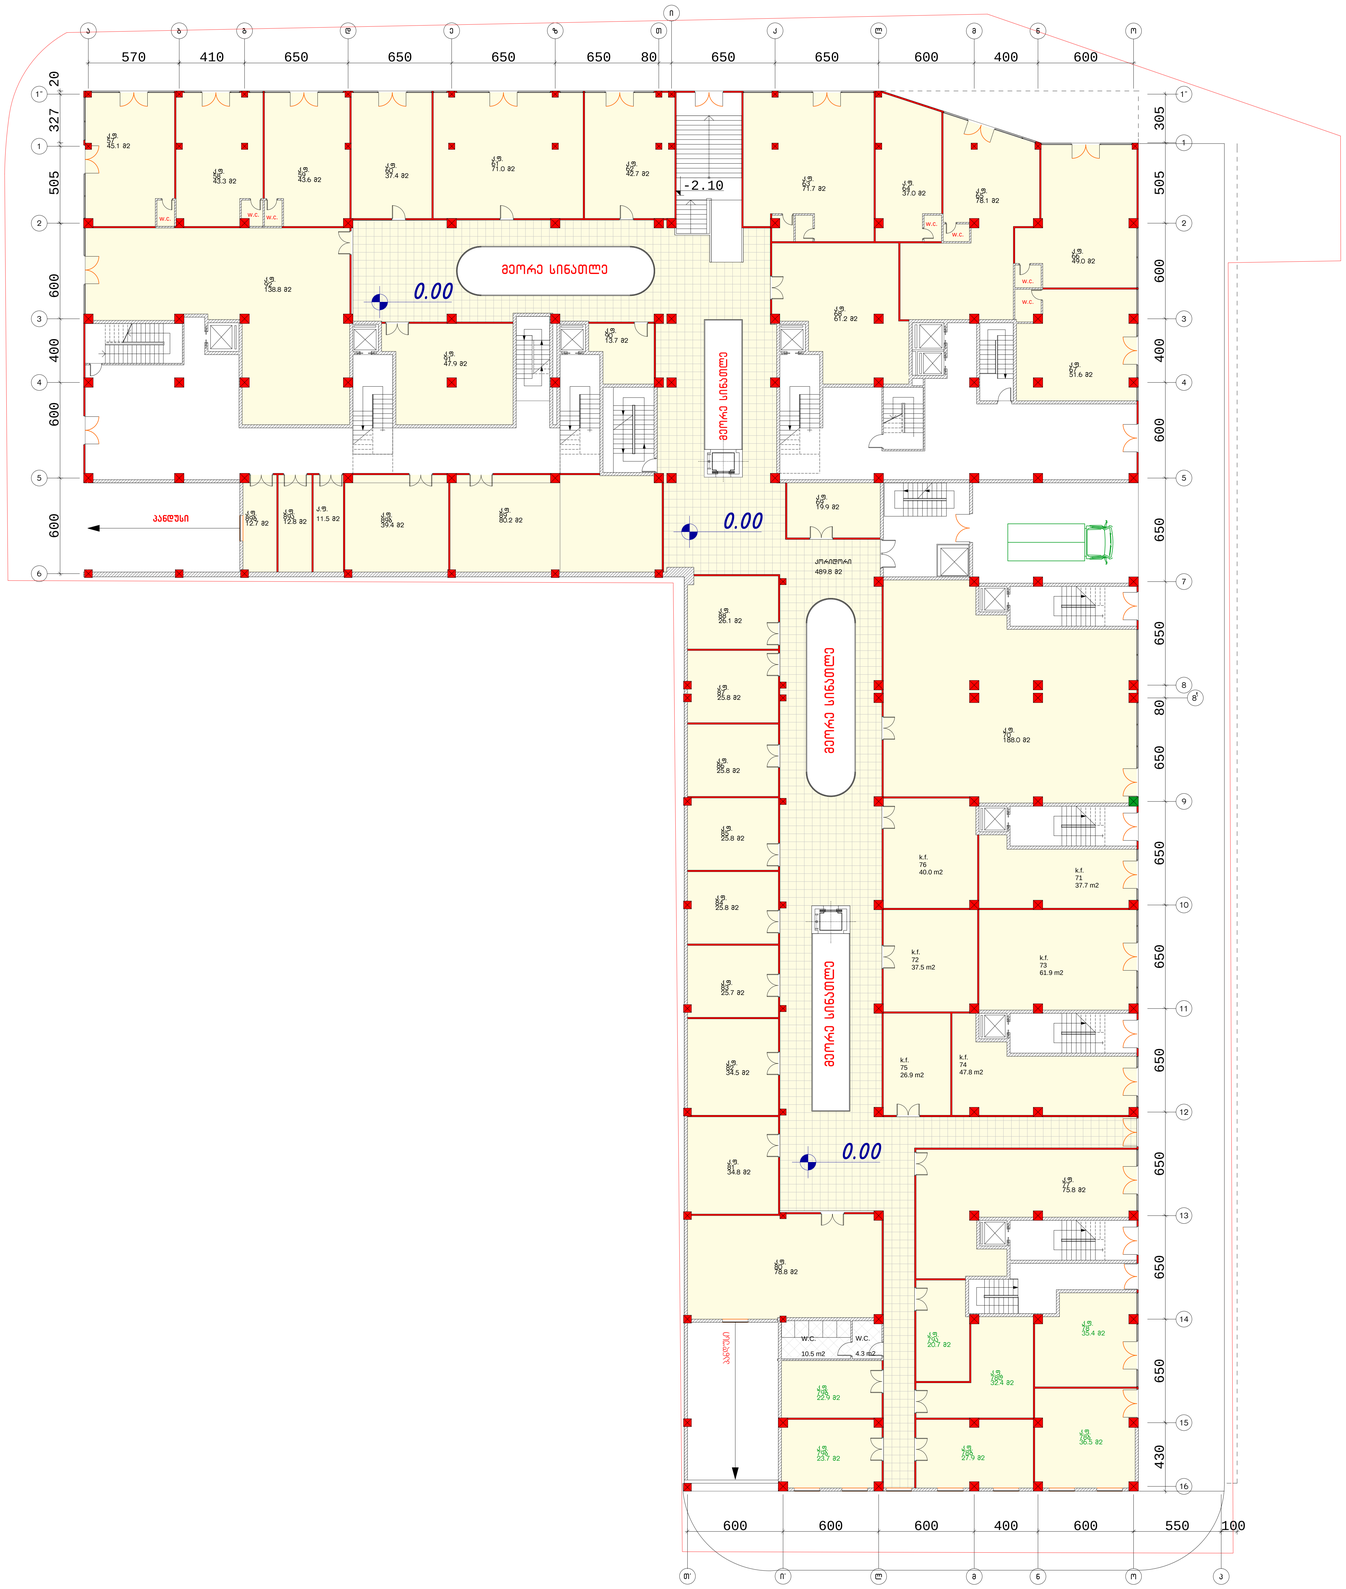

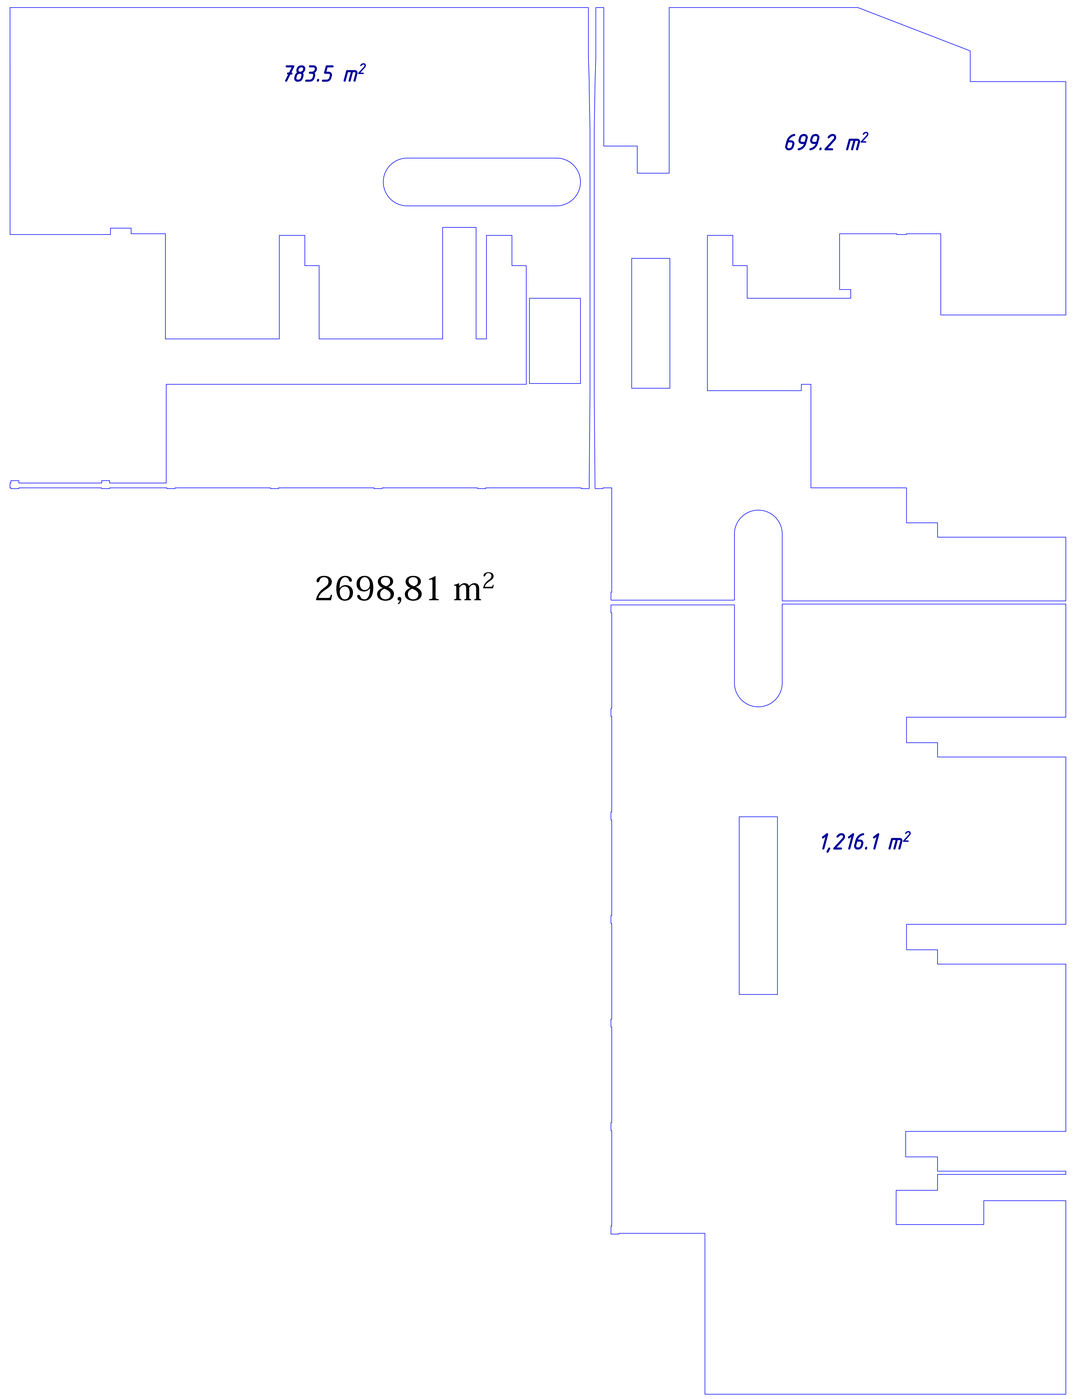

შ.პ.ს „გეითვეი ჰოლდინგ“			მრავალფუნქციური შენობა მარნეულის ქუჩის დასაწყისში
დირექტორი	მ. რჩეულიშვილი		არქიტექტურული ნაწილი
პრ. მთ. არქ.	გ. გიორგაძე		
			I სართულის გეგმა 0,00 ნიშნულზე — დაკვეთა. №
			ფურც. №
			მასშტაბი 1:100 — ინვ. № — ფურცლები. №

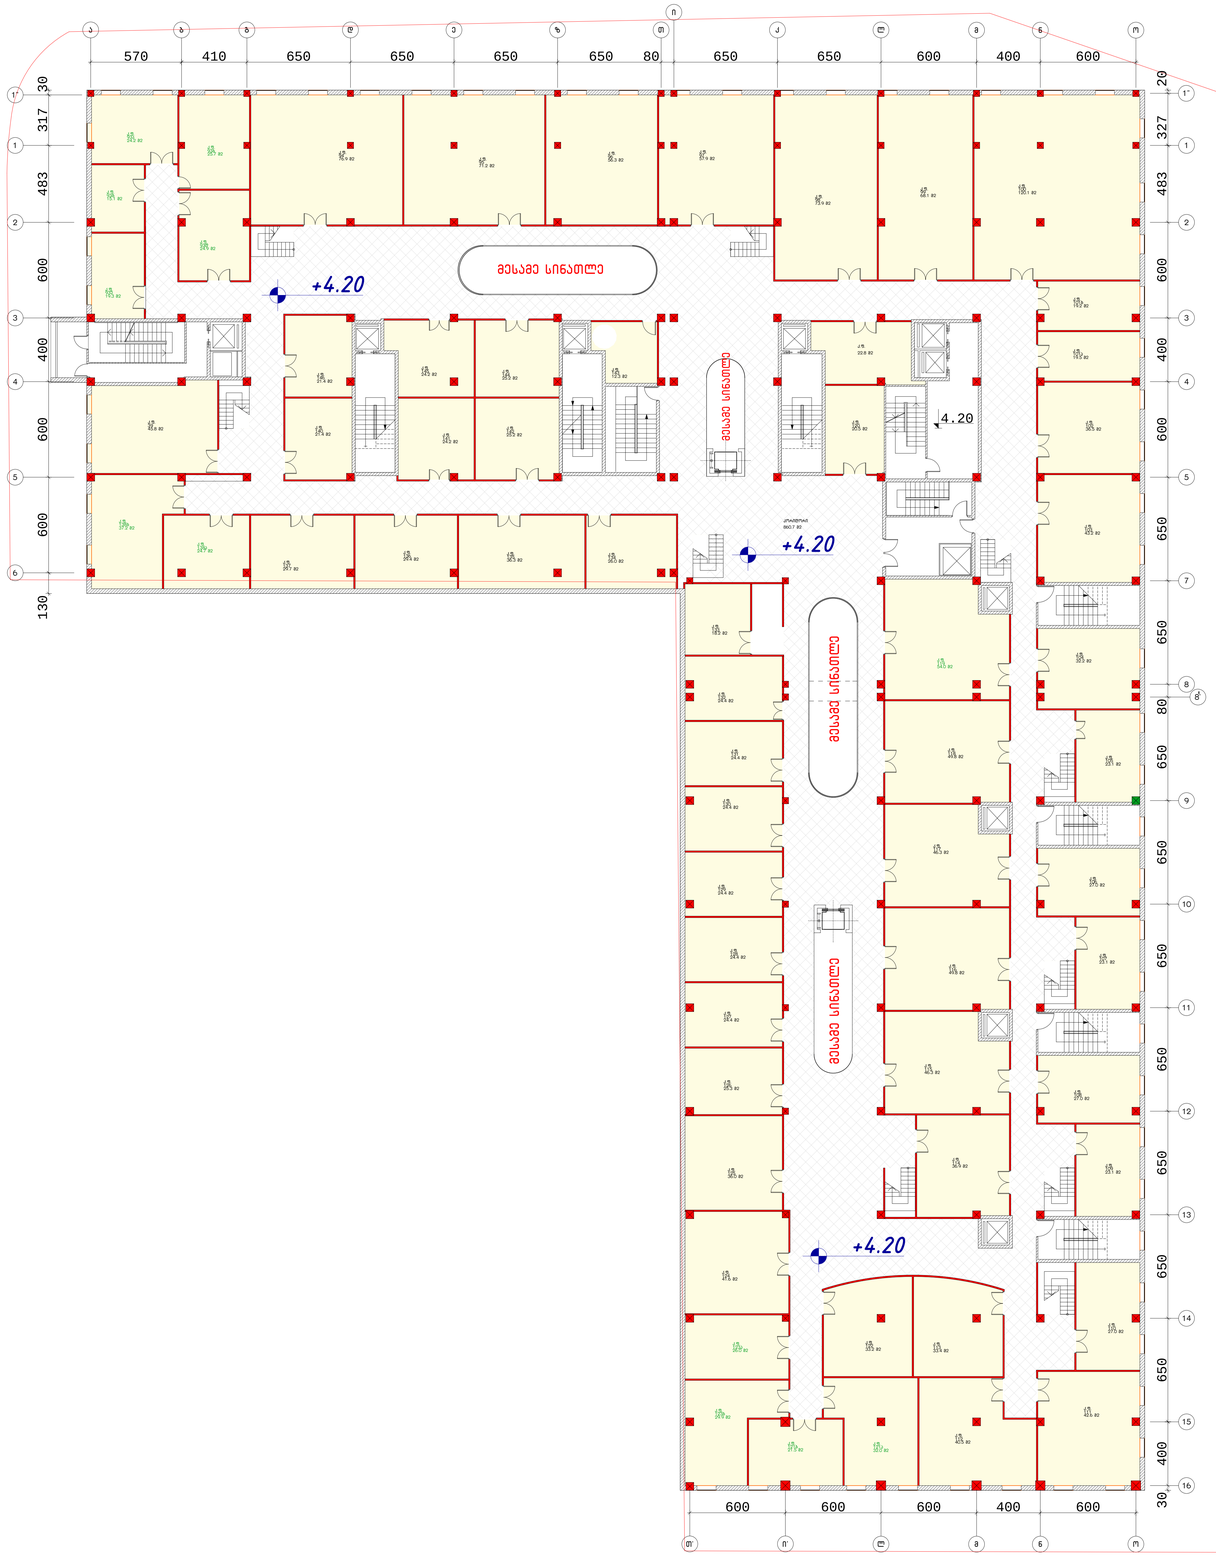

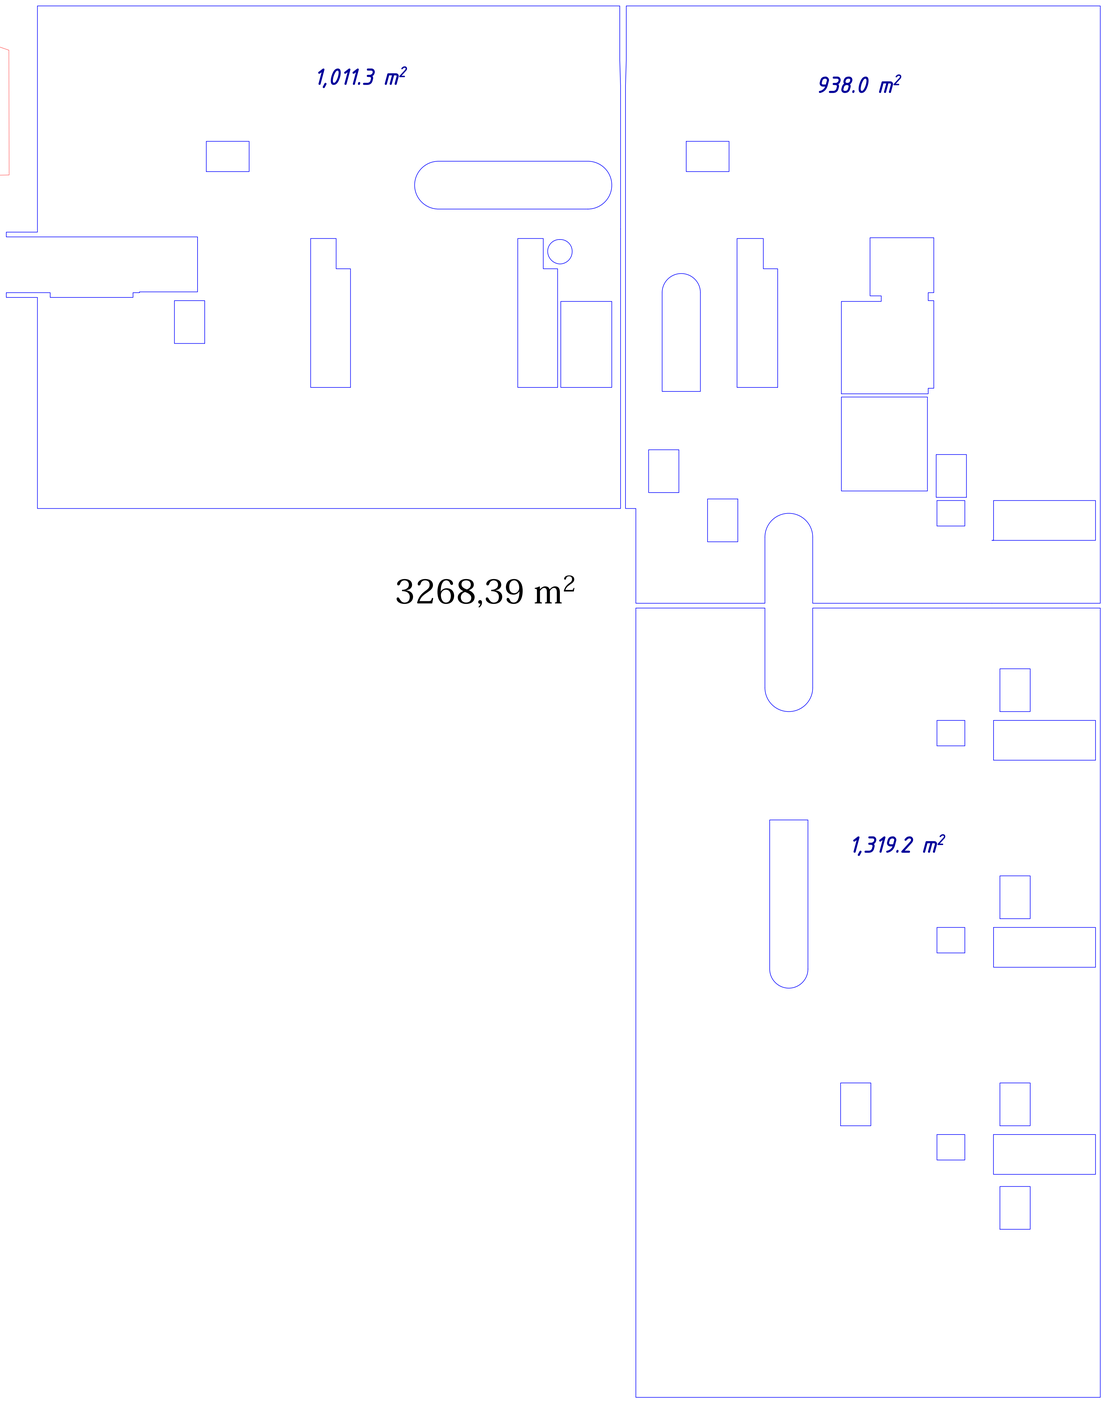

შ.პ.ს „გეითვეი პოლდინგ“			მრავალფუნქციური შენობა მარიჯანის ქუჩის დასაწყისში
დირექტორი	მ. რჩეულიშვილი		არქიტექტურული ნაწილი
პრ. მთ. არქ.	გ. გიორგაძე		
			II სართულის გეგმა 4,20 ნიშნულზე — დაკვეთა. №
			ფურც. №
			მასშტაბი 1:100 — ინვ. № — ფურცლები. №

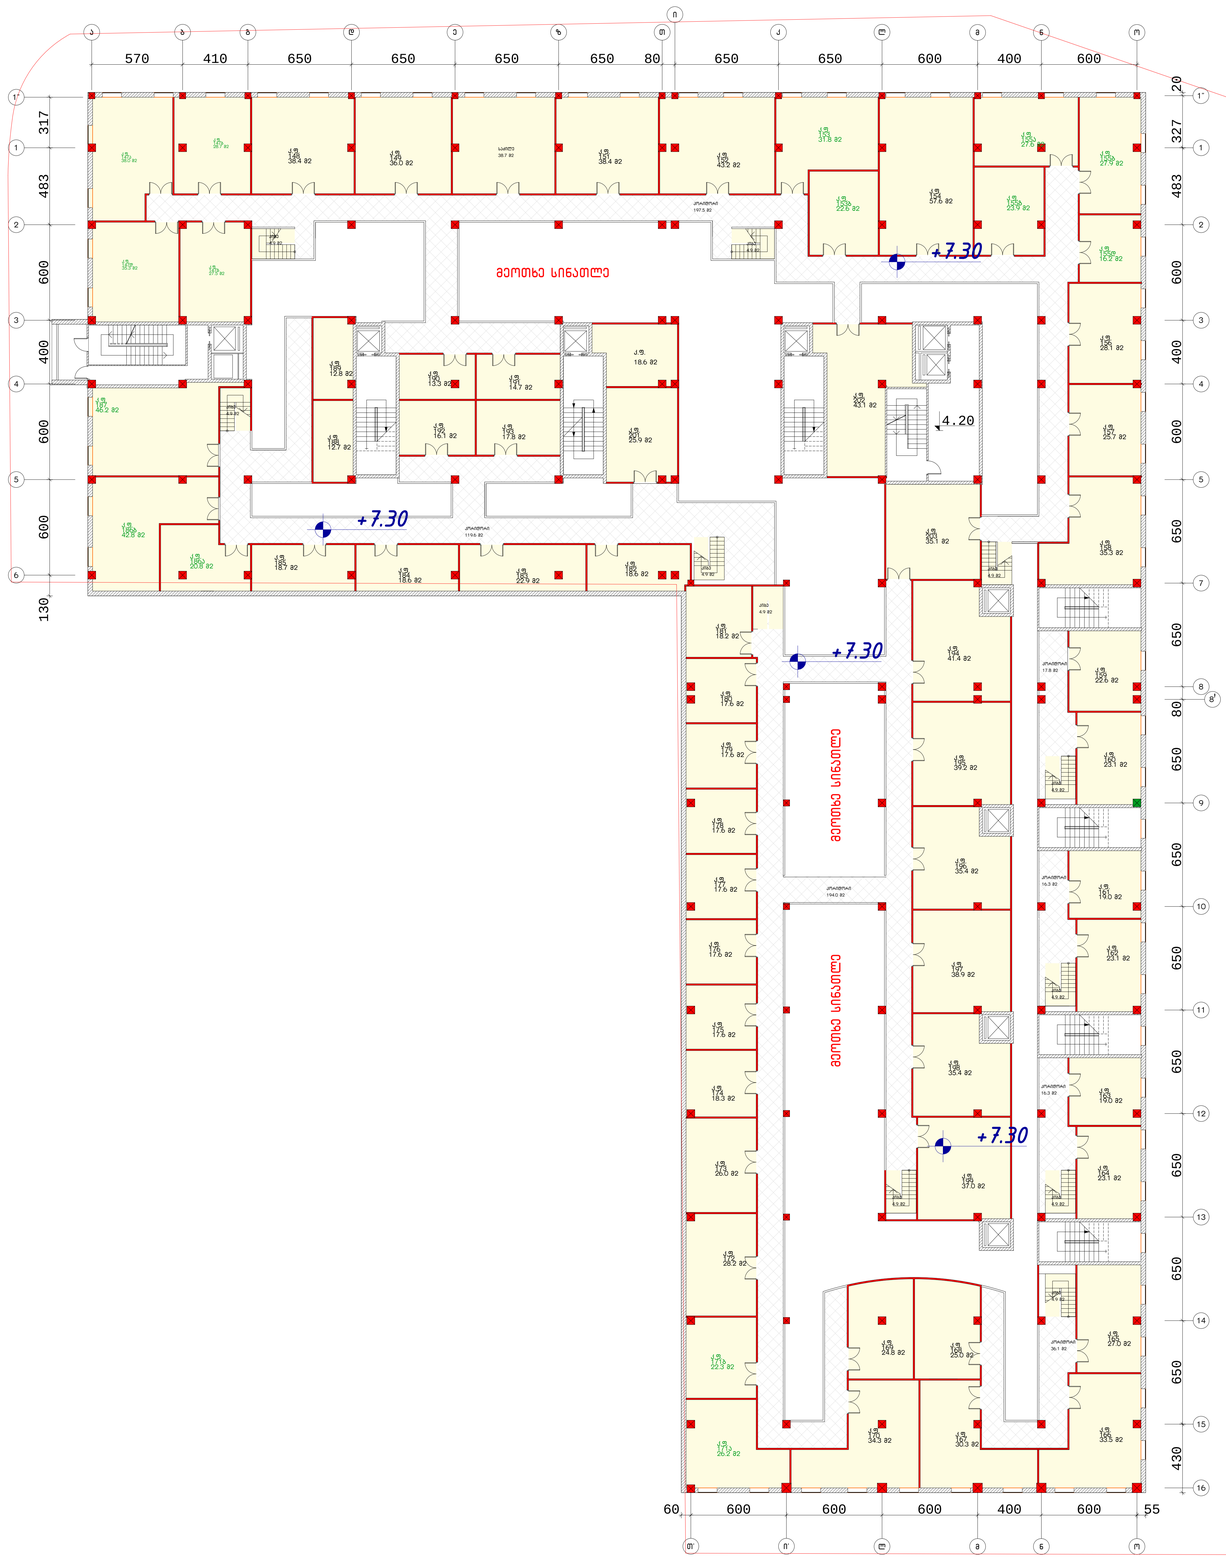

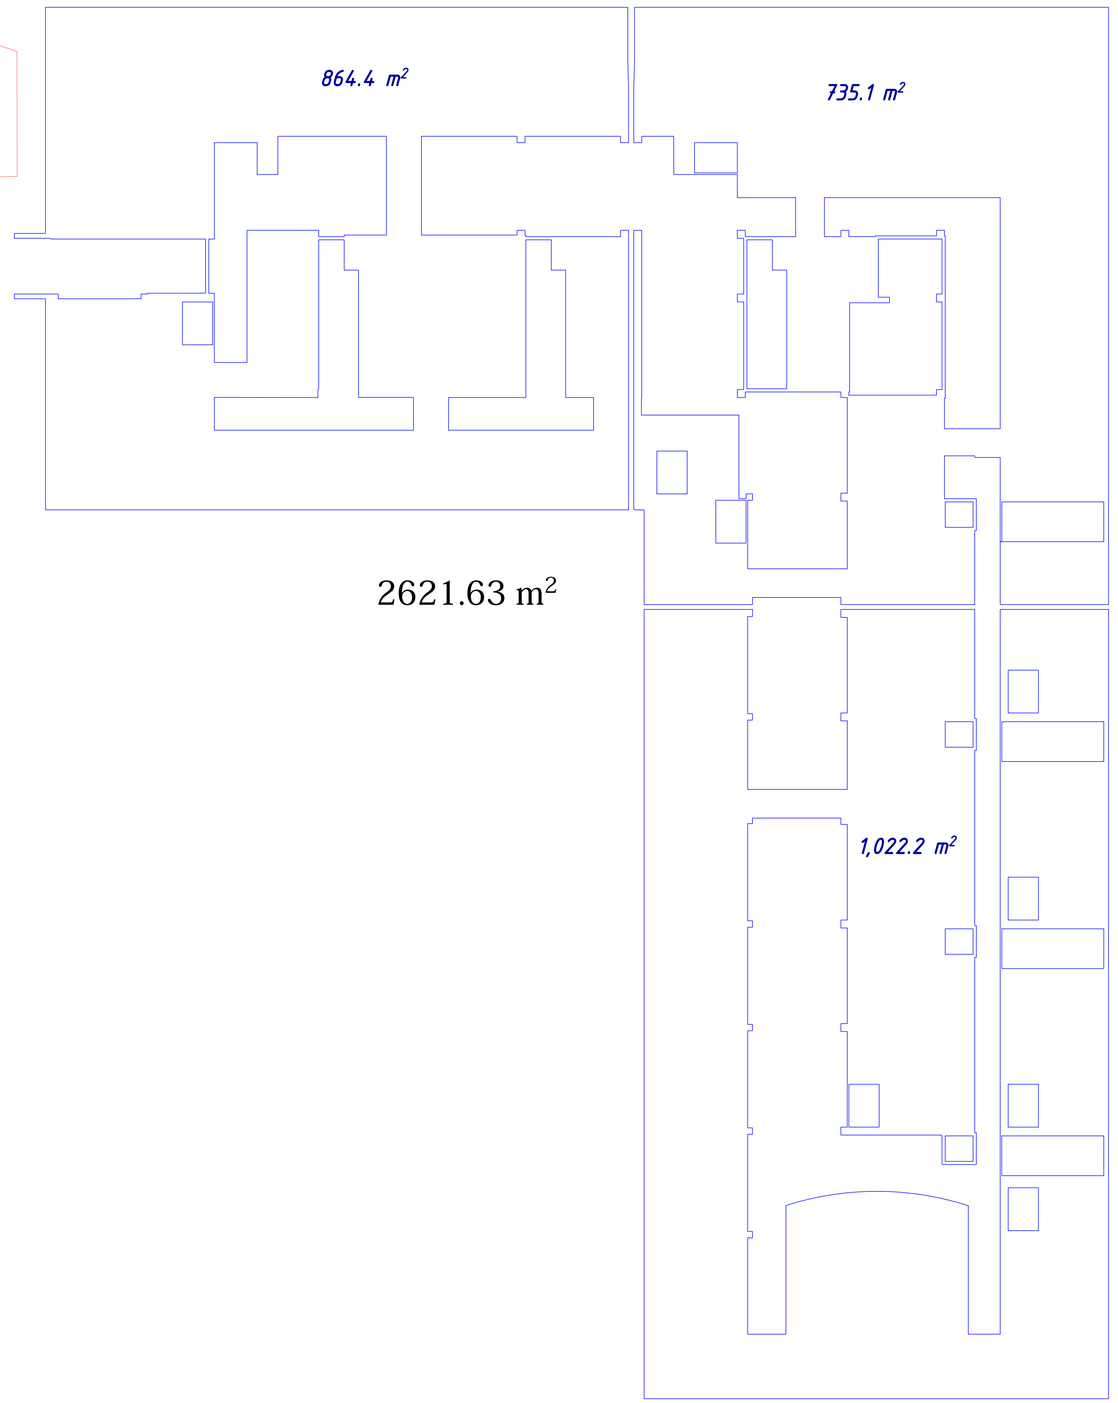

შ.პ.ს „გეითვეი ჰოლდინგ“			მრავალფუნქციური შენობა მარიჯანის ქუჩის დასაწყისში
დირექტორი	გ. რჩეულიშვილი		არქიტექტურული ნაწილი
პრ. მთ. არქ.	გ. გიორგაძე		
			III სართულის გეგმა 7,30 ნიშნულზე; დაკვეთა. №; ფურც. №; მასშტაბი 1:100; ინვ. №; ფურცლები. №

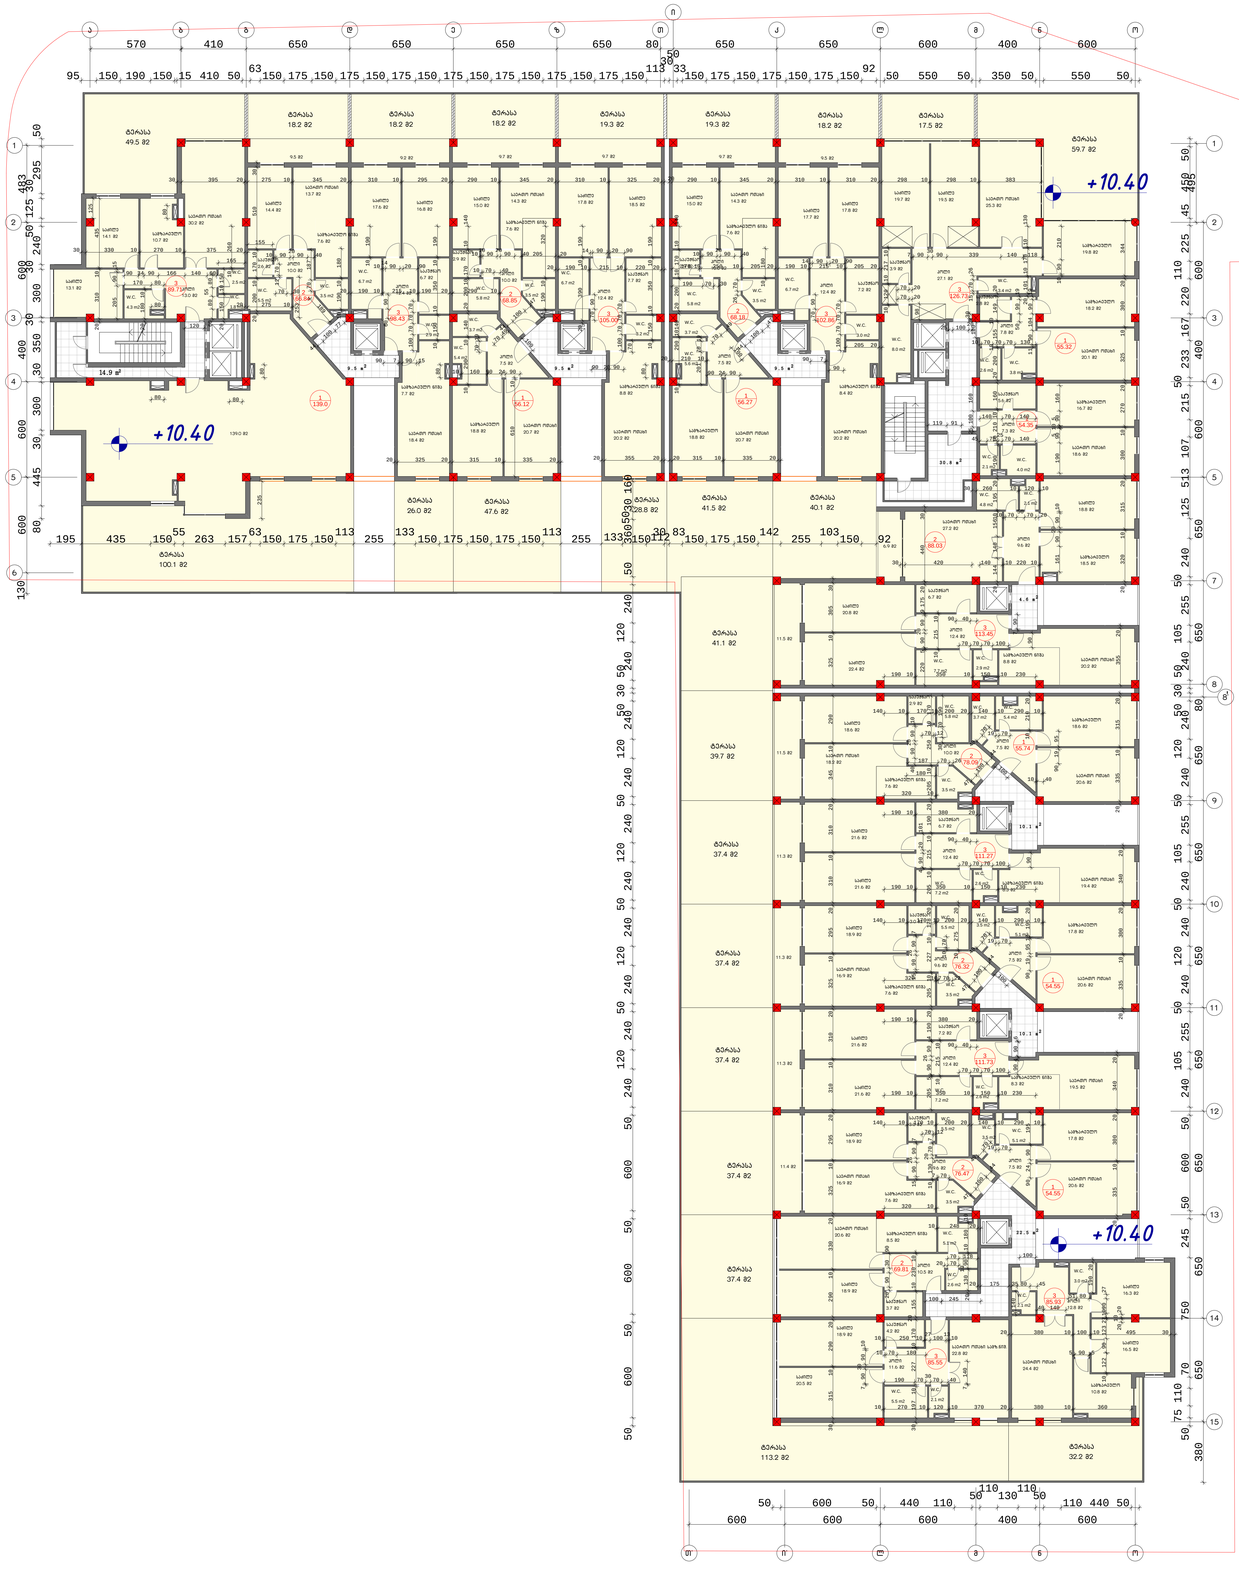

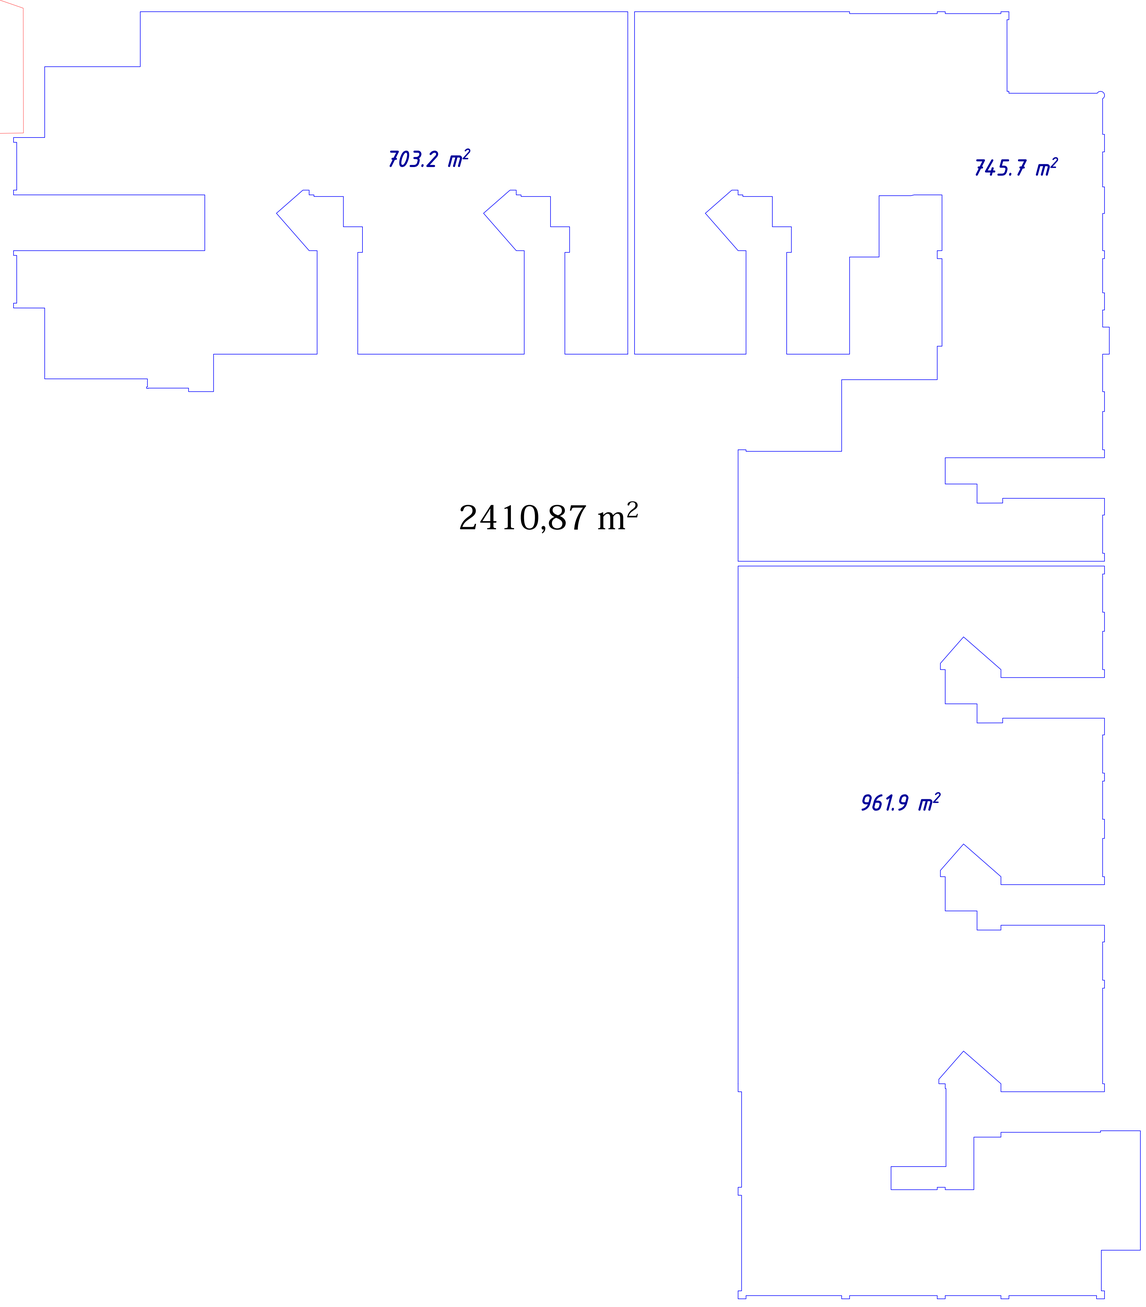

შ.პ.ს „გეითვეი ჰოლდინგ“			მრავალფუნქციური შენობა მარნეულის ქუჩის დასაწყისში
დირექტორი	მ. რჩეულიშვილი		არქიტექტურული ნაწილი
პრ. მთ. არქ.	გ. გიორგაძე		
			IV სართულის გეგმა 10,40 ნიშნულზე
			დაკვეთა. №
			ფურც. №
			მასშტაბი 1:100
			ინვ. №
			ფურცლები. №

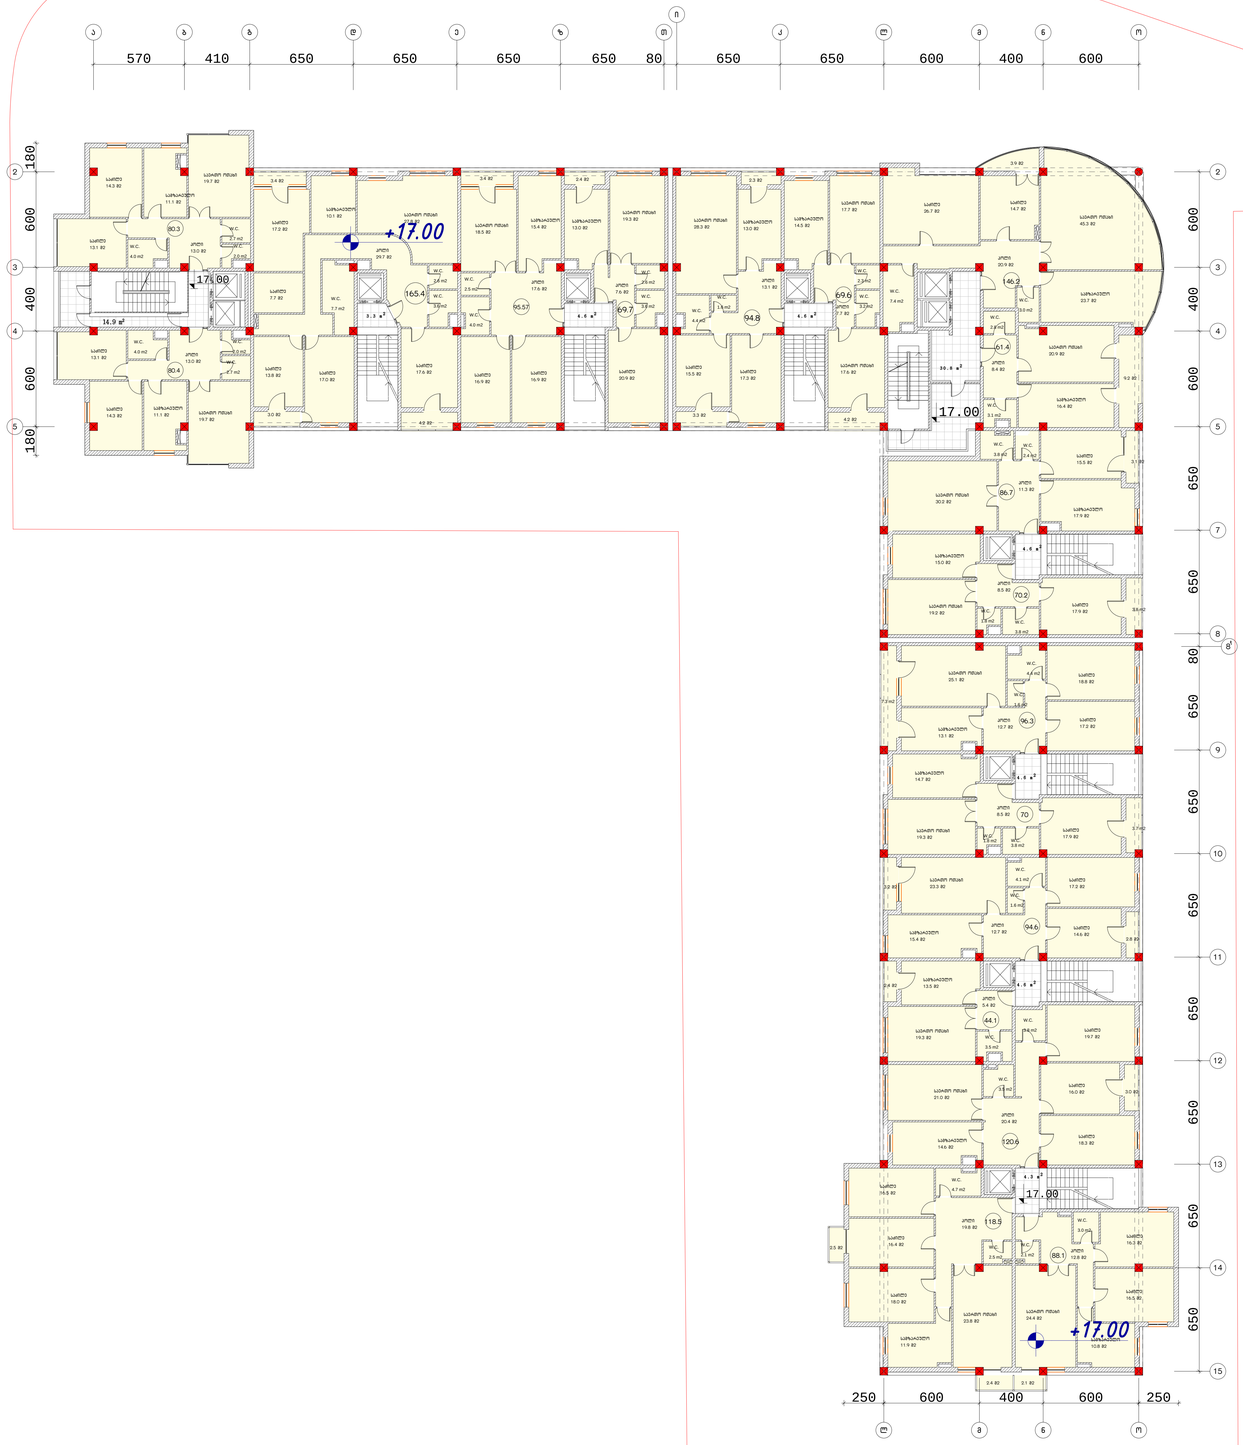

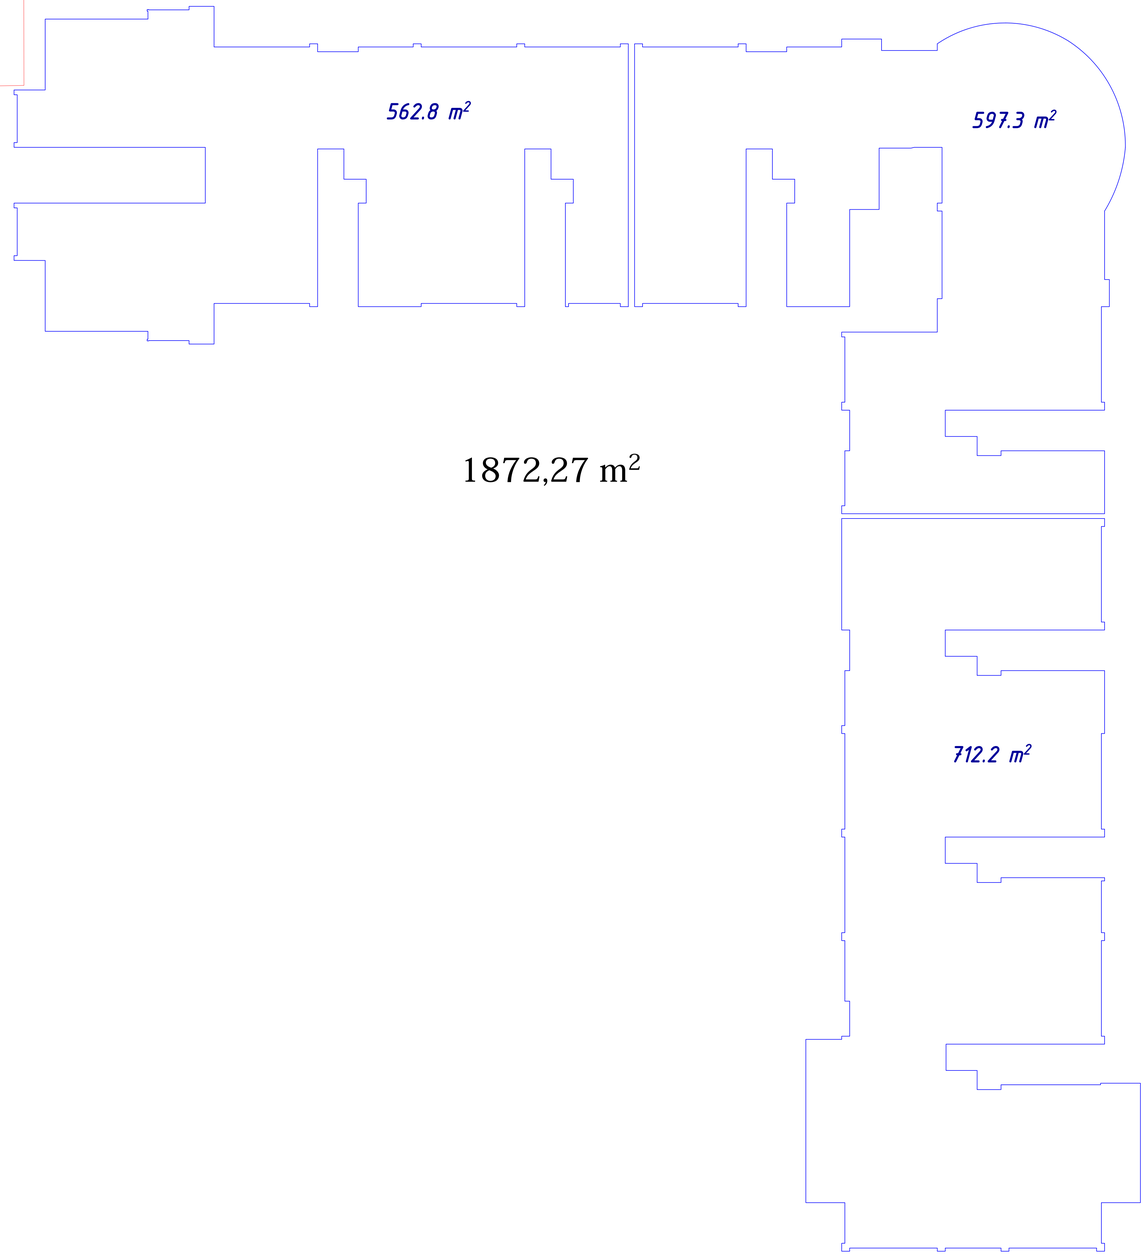

შ.პ.ს „გეითვეი პოლდინგ“			მრავალფუნქციური შენობა მარიჯანის ქუჩის დასაწყისში
დირექტორი	მ. რჩეულიშვილი		არქიტექტურული ნაწილი
პრ. მთ. არქ.	გ. გიორგაძე		
			VI სართულის გეგმა 17.00 ნიშნულზე — დაკვეთა. №
			ფურც. №
			მასშტაბი 1:100 — ინვ. № — ფურცლები. №

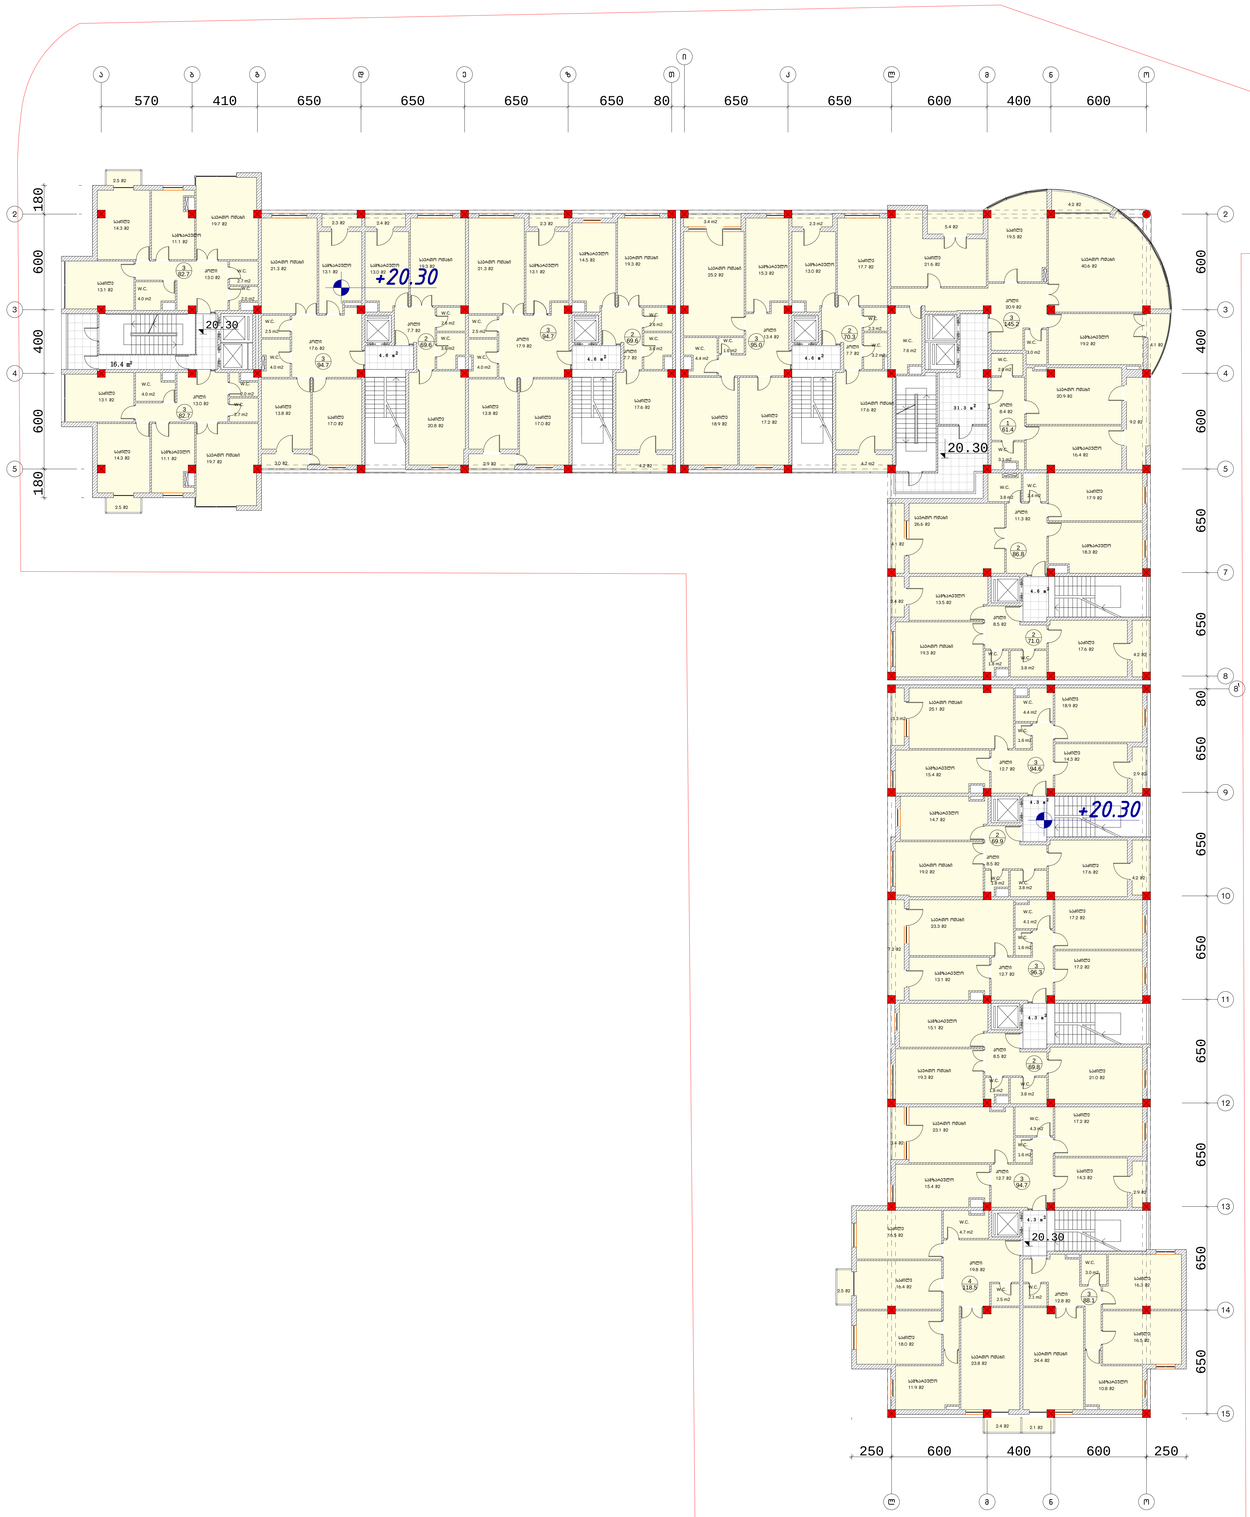

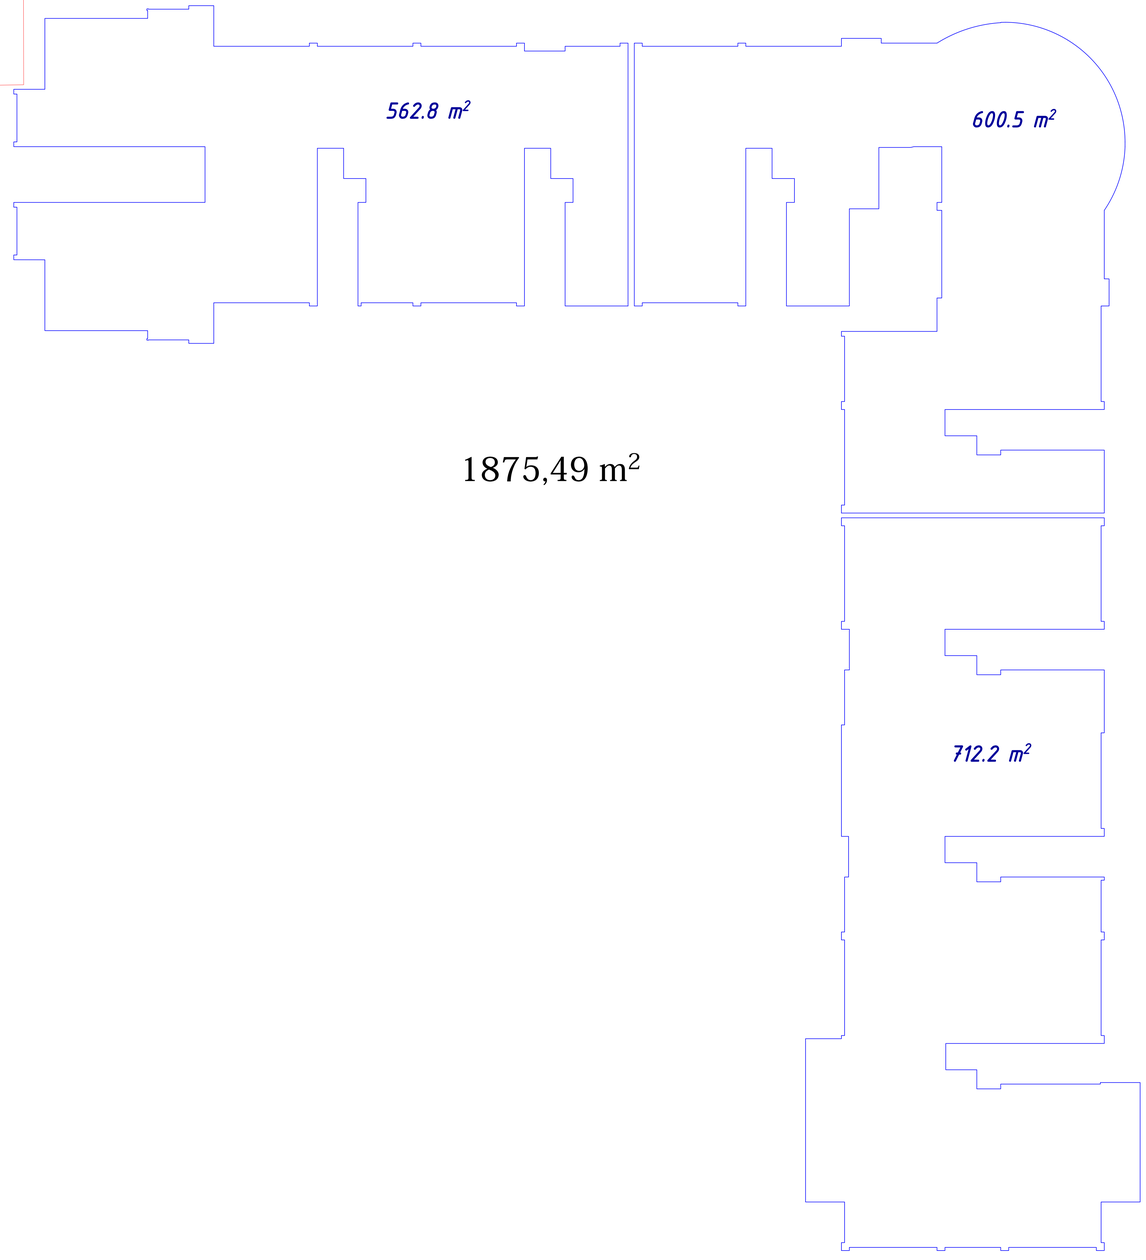

შ.პ.ს „გეითვეი ჰოლდინგ“			მრავალფუნქციური შენობა მარიჯანის ქუჩის დასაწყისში
დირექტორი	მ. რჩეულიშვილი		არქიტექტურული ნაწილი
პრ. მთ. არქ.	გ. გიორგაძე		
			VII სართულის გეგმა 20,30 ნიშნულზე — დაკვეთა. №
			ფურც. №
			მასშტაბი 1:100 — ინვ. № — ფურცლები. №

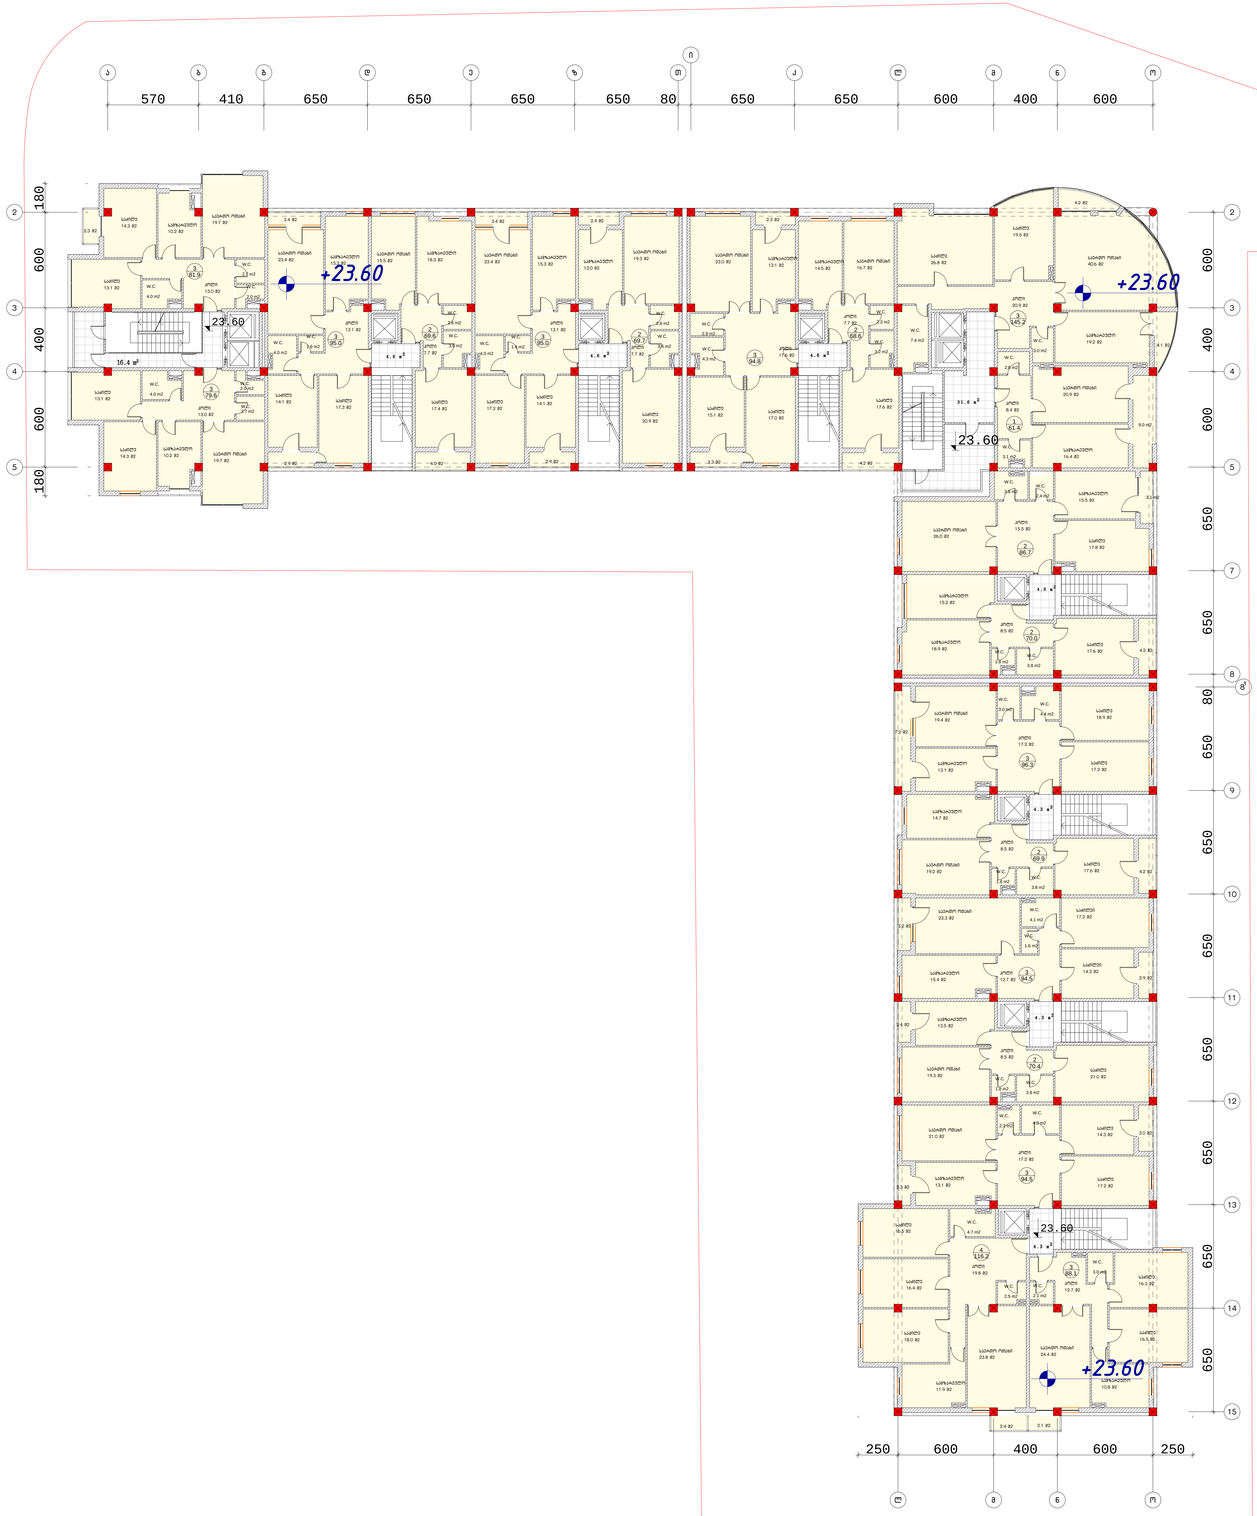

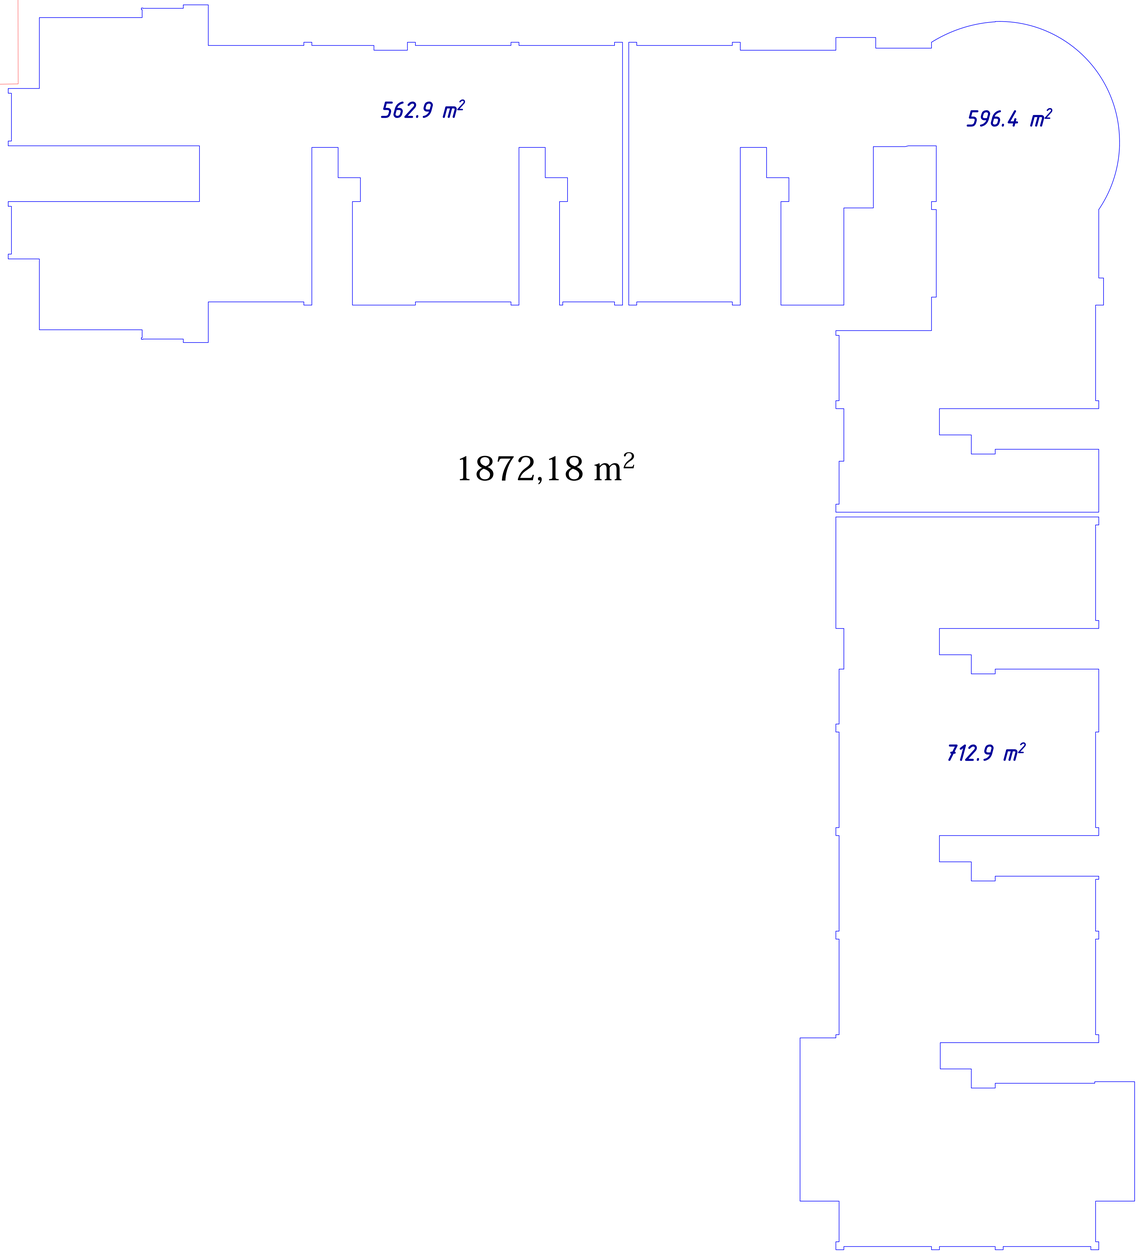

შ.პ.ს „გეითვეი ჰოლდინგ“			მრავალფუნქციური შენობა მარიჯანის ქუჩის დასაწყისში
დირექტორი	მ. რჩეულიშვილი		არქიტექტურული ნაწილი
პრ. მთ. არქ.	გ. გიორგაძე		
			VIII სართულის გეგმა 23,60 ნიშნულზე — დაკვეთა. №
			ფურც. №
			მასშტაბი 1:100 — ინვ. № — ფურცლები. №

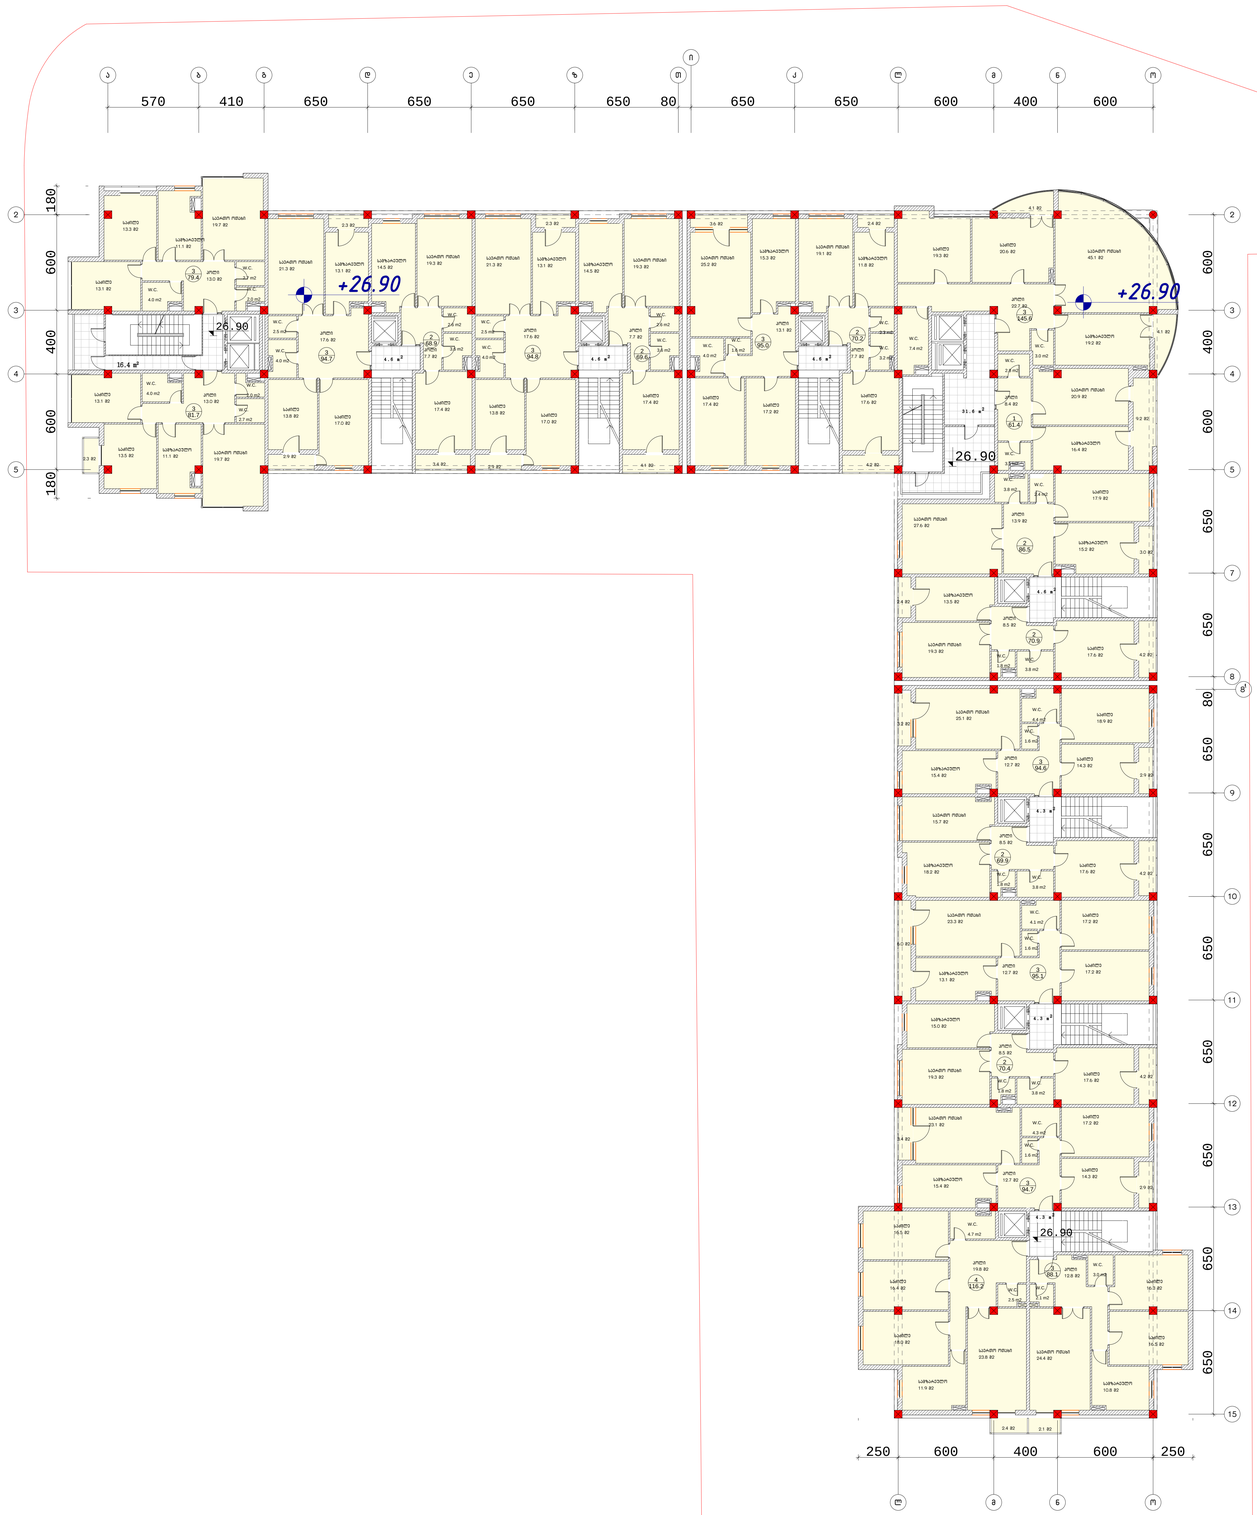

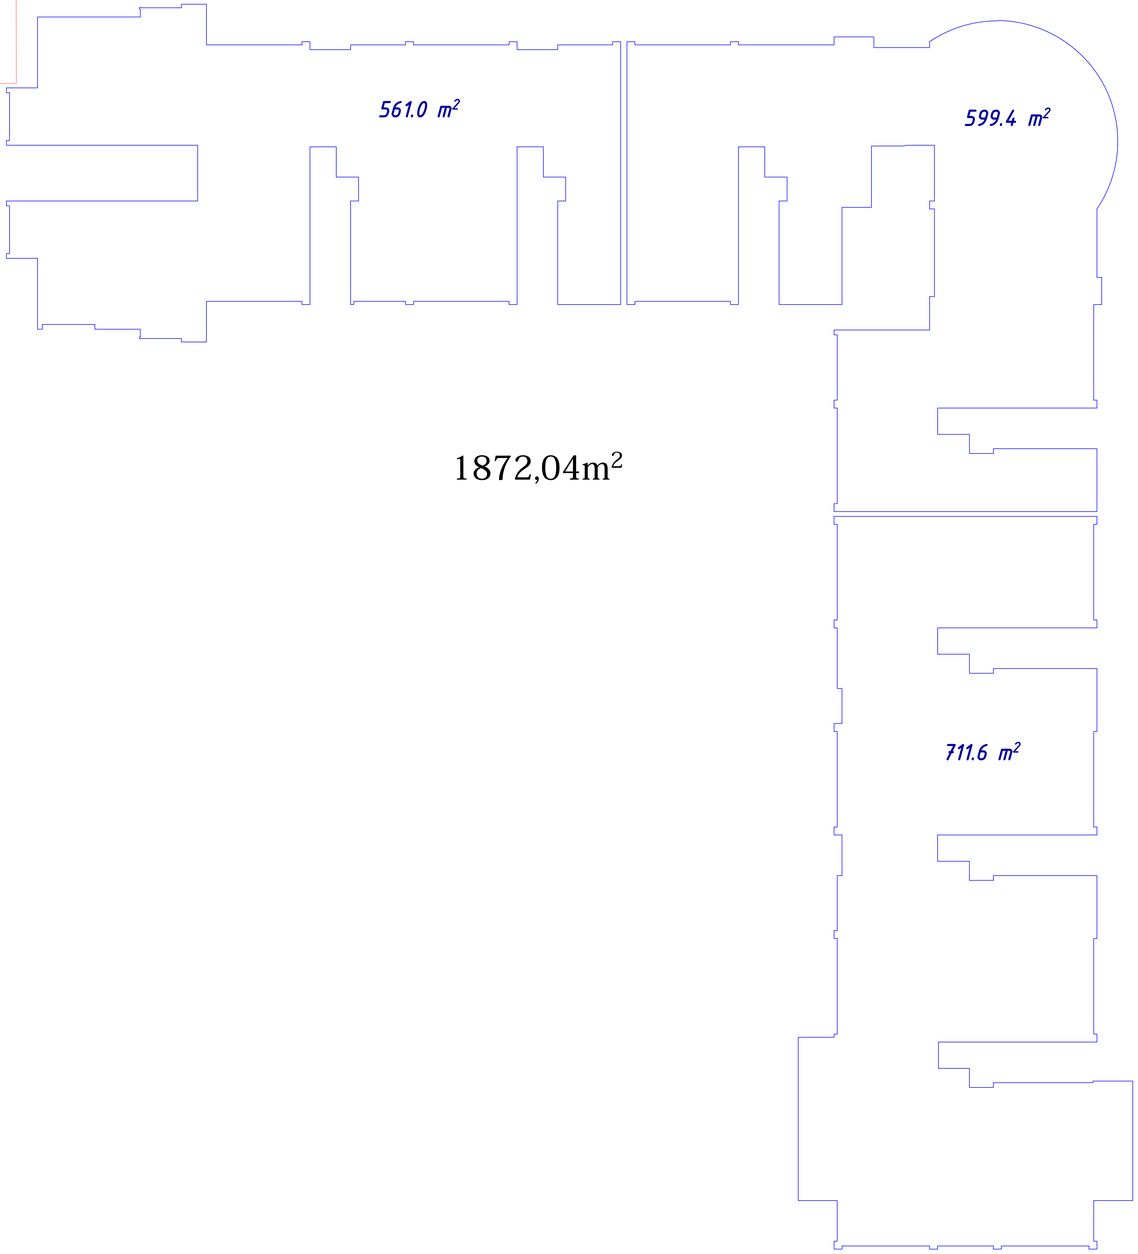

1872,04m²

შ.პ.ს „გეითვეი პოლდინგ“			მრავალფუნქციური შენობა მარიჯანის ქუჩის დასაწყისში	
დირექტორი	მ. რჩეულიშვილი		არქიტექტურული ნაწილი	
პრ. მთ. არქ.	გ. გიორგაძე			
			IX სართულის გეგმა 26,90 ნიშნულზე	დაკვეთა. №
				ფურც. №
			მასშტაბი 1:100	ინვ. № ფურცლები. №

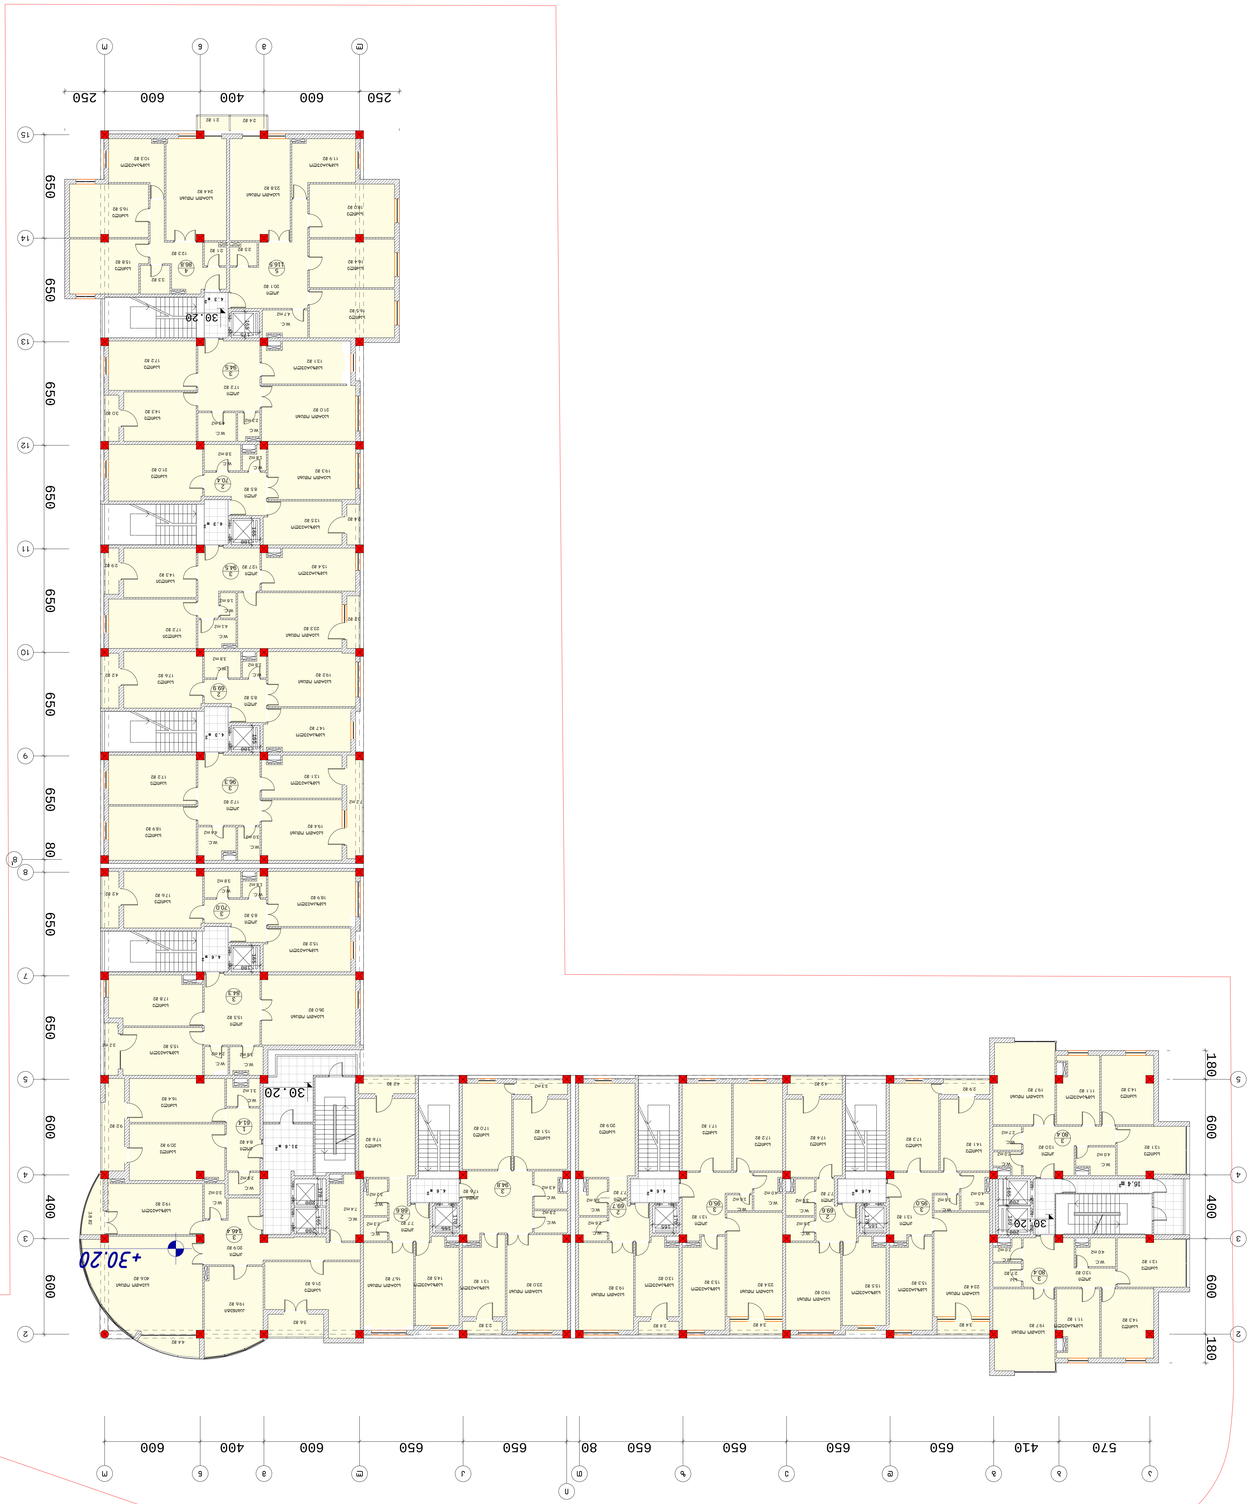

ВЕНАСЬДАБЛОК	Э. ЛЯЛЭЭЬЮЛЭЮЮ		ЗАО "ЭЛЬЮЮЭЭЮЮЮ

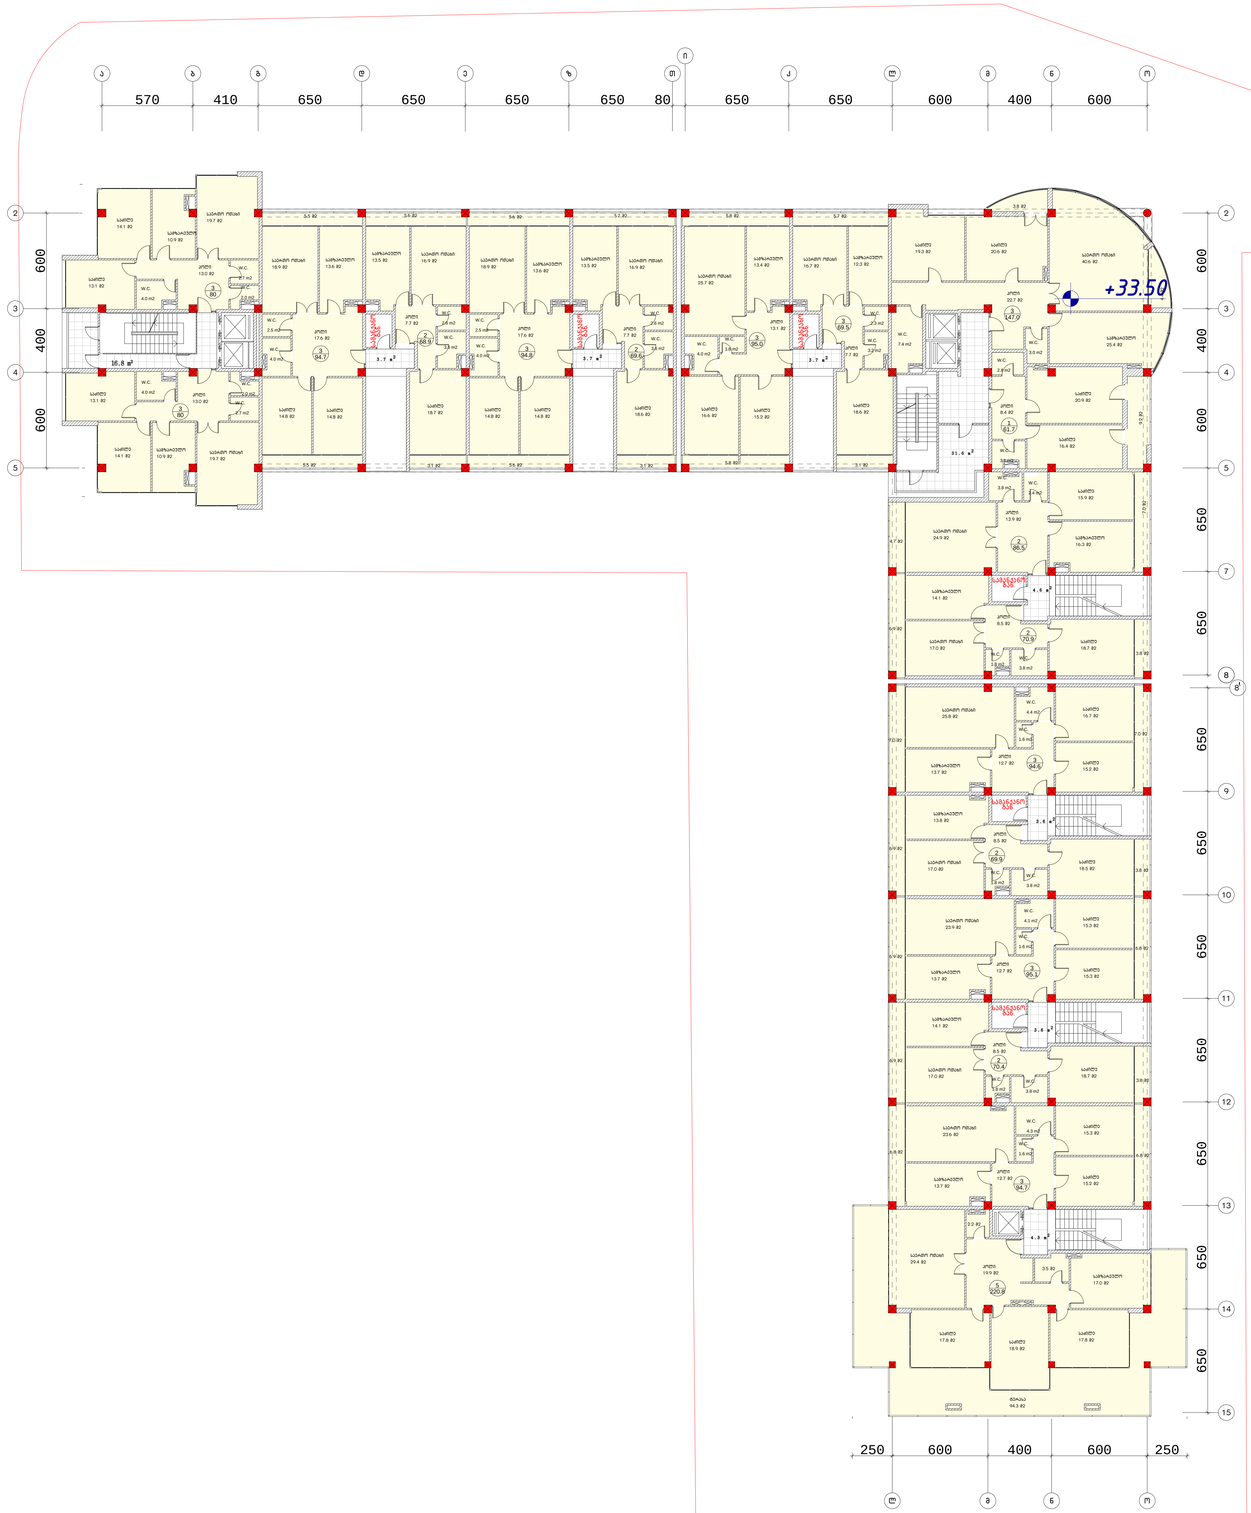

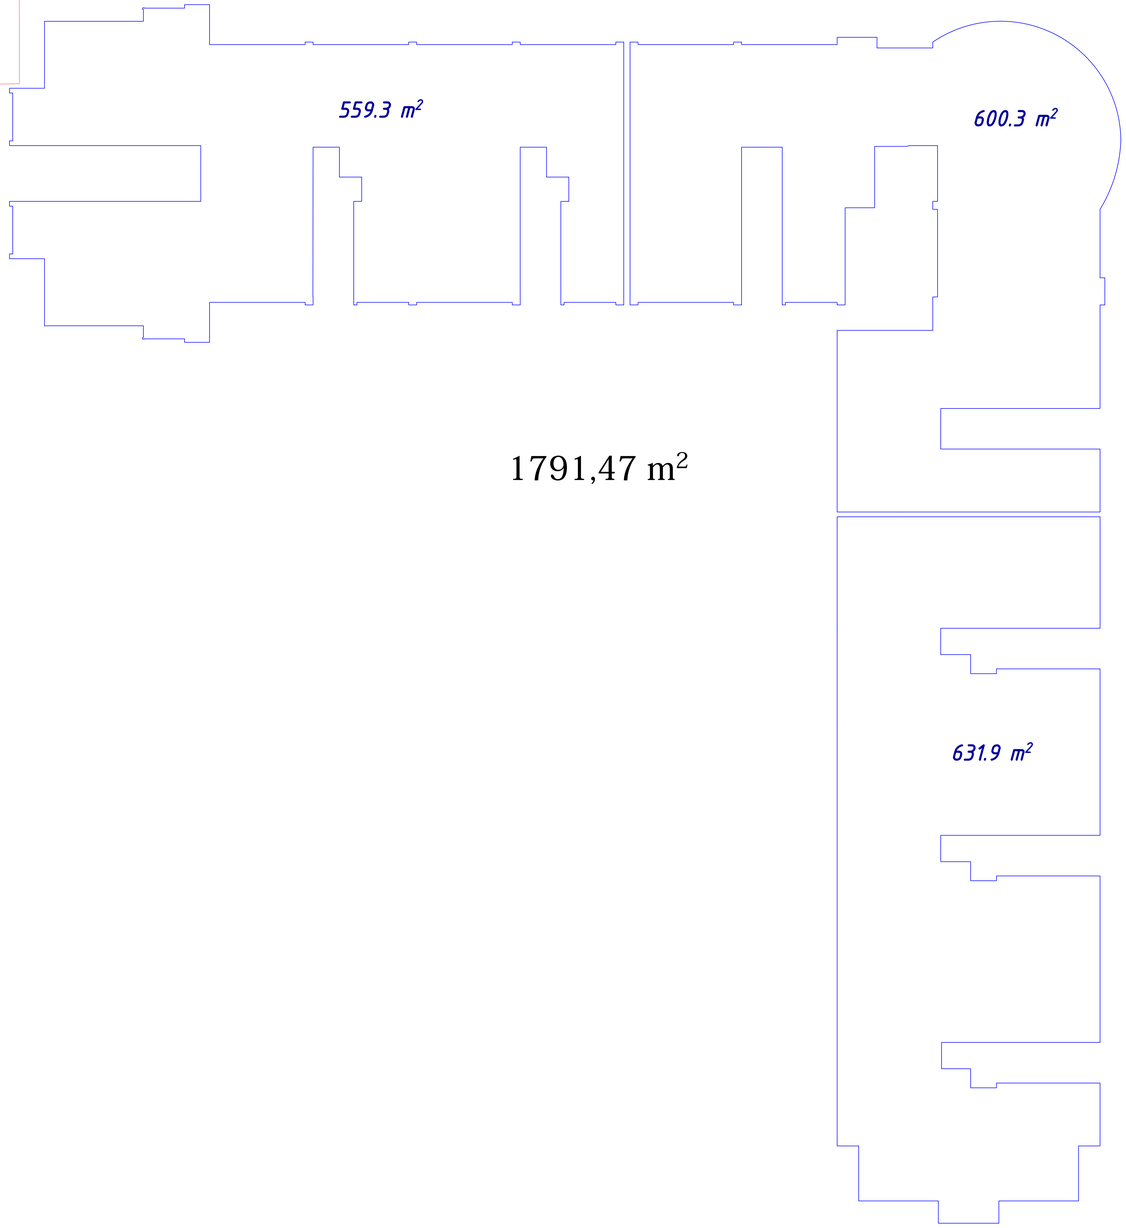

1791,47 m²

შ.პ.ს „გეითვეი ჰოლდინგ“			მრავალფუნქციური შენობა მარიჯანის ქუჩის დასაწყისში	
დირექტორი	მ. რჩეულიშვილი		არქიტექტურული ნაწილი	
პრ. მთ. არქ.	გ. გიორგაძე			
			XI სართულის გეგმა 33,50 ნიშნულზე	დაკვეთა. №
				ფურც. №
			მასშტაბი 1:100	ინვ. № ფურცლები. №

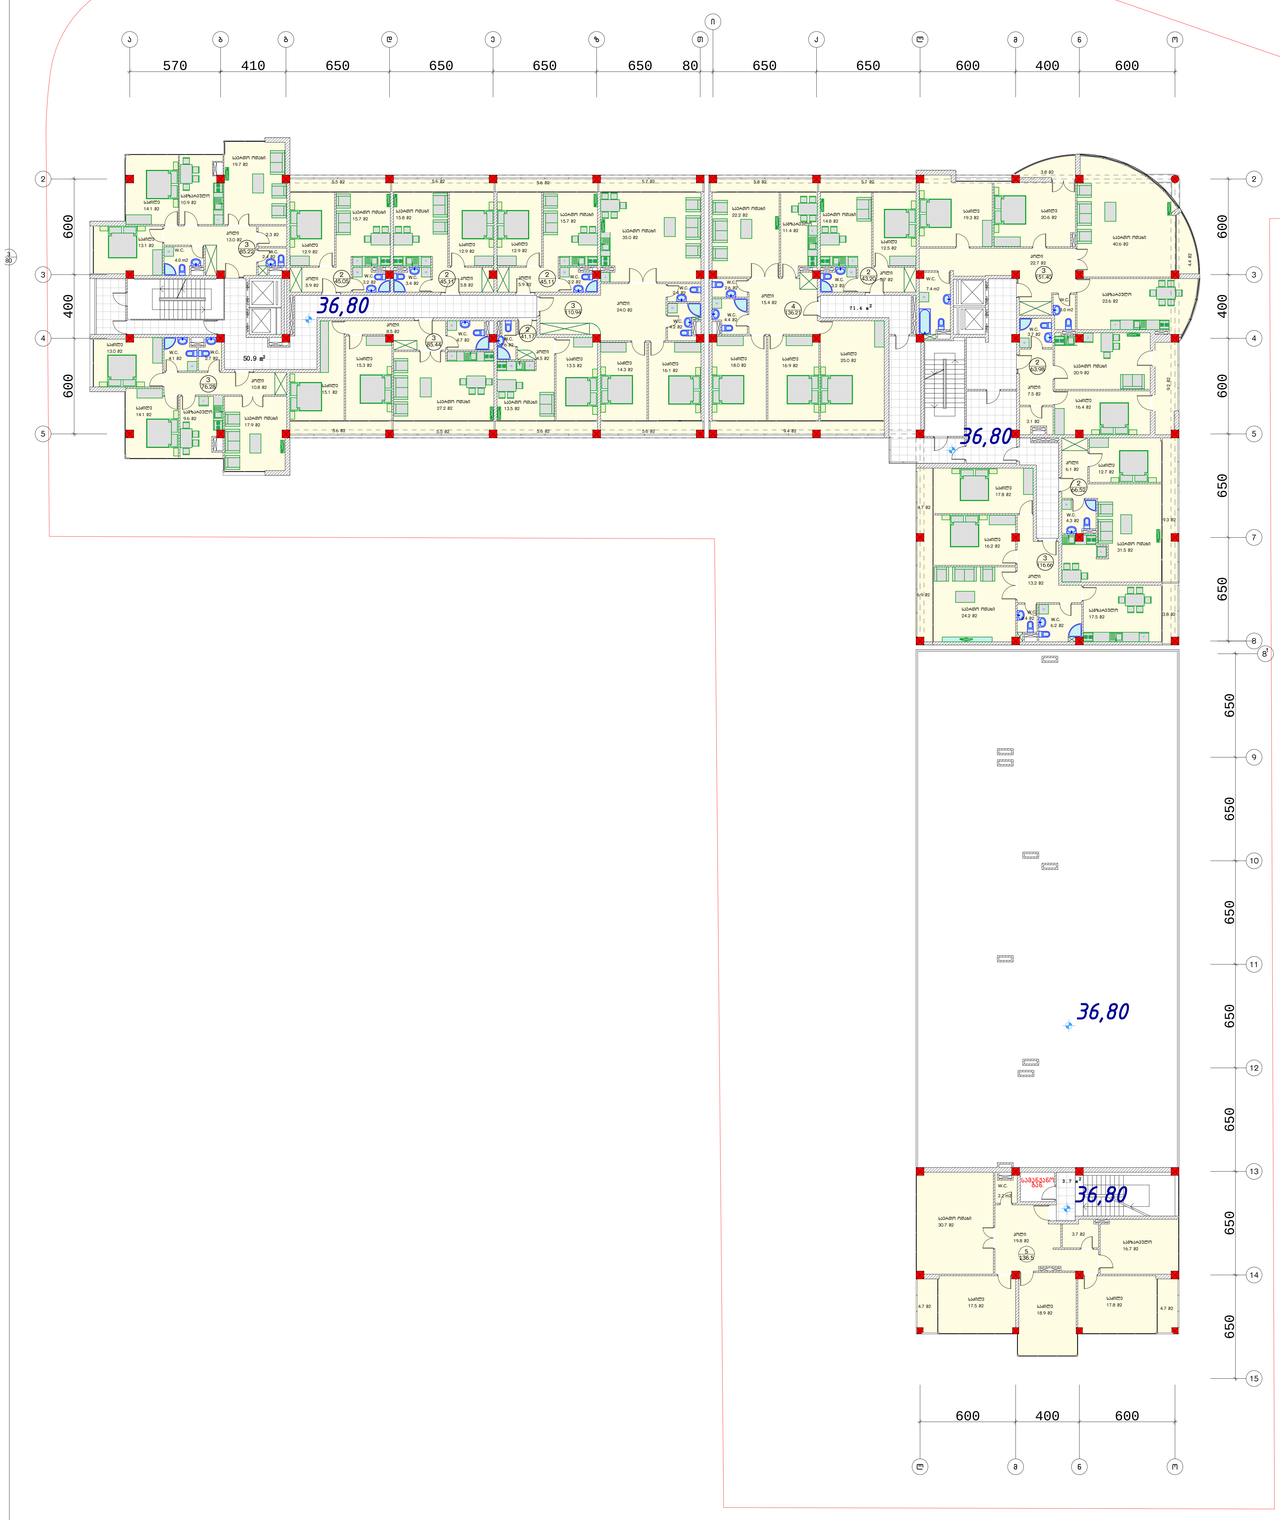

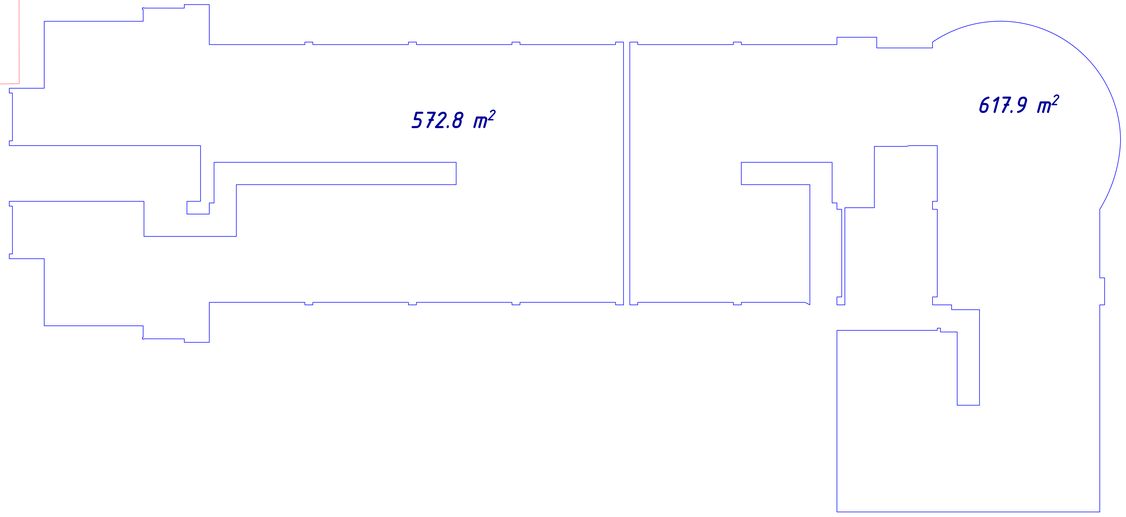

1329,96 m²

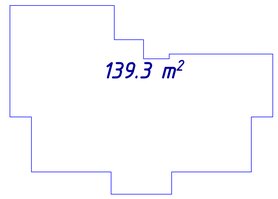

შ.პ.ს „გეითვეი ჰოლდინგ“			მრავალფუნქციური შენობა მარნეულის ქუჩის დასაწყისში
დირექტორი	მ. რჩეულიშვილი		არქიტექტურული ნაწილი
პრ. მთ. არქ.	გ. გიორგაძე		
			XII სართულის გეგმა 36,80 ნიშნულზე — დაკვეთა. №
			ფურც. №
			მასშტაბი 1:100 — ინვ. № — ფურცლები. №

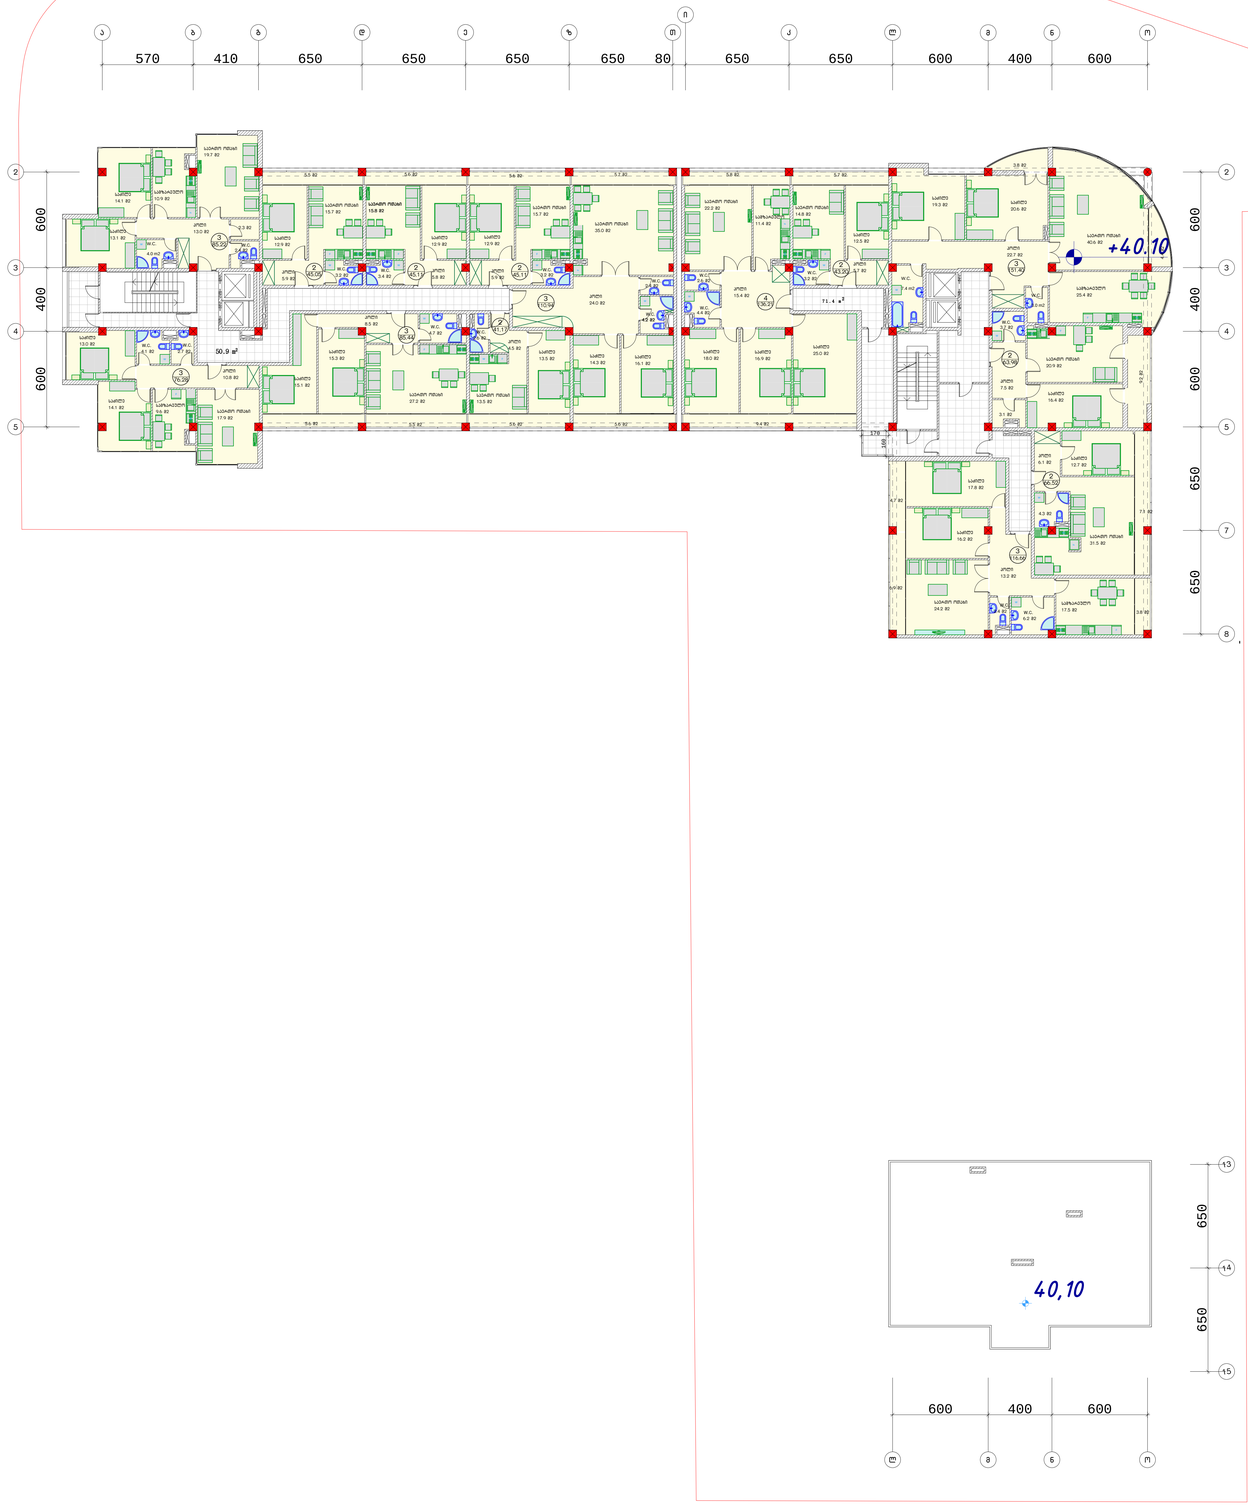

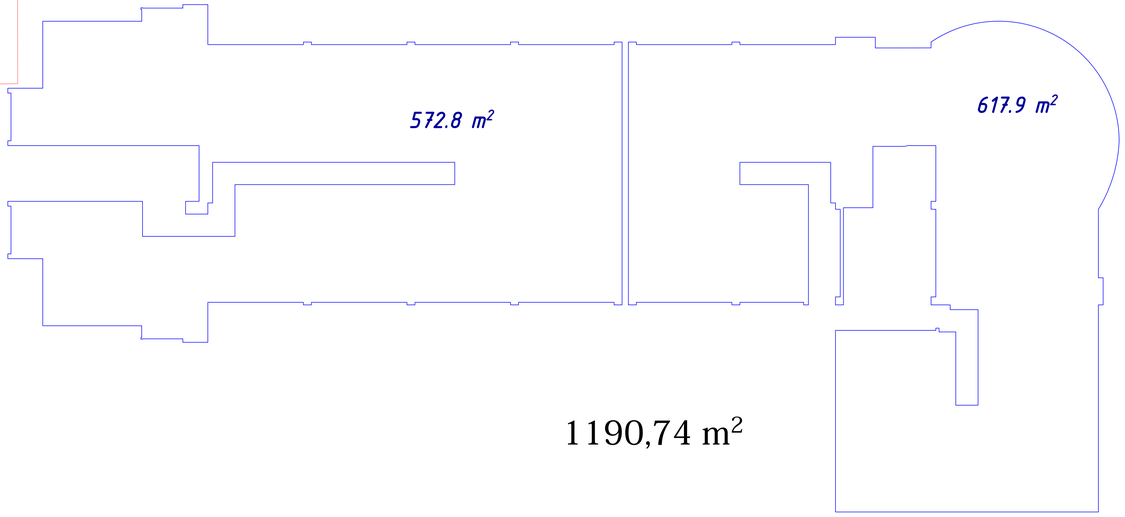

შ.პ.ს „გეითვეი ჰოლდინგ“			მრავალფუნქციური შენობა მარნეულის ქუჩის დასაწყისში
დირექტორი	მ. რჩეულიშვილი		არქიტექტურული ნაწილი
პრ. მთ. არქ.	გ. გიორგაძე		
			XII სართულის გეგმა 40,10 ნიშნულზე — დაკვეთა. №
			ფურც. №
			მასშტაბი 1:100 — ინვ. № — ფურცლები. №

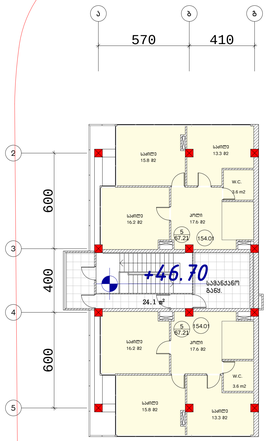

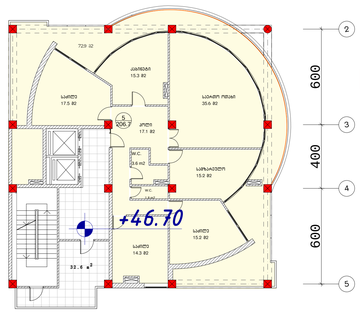

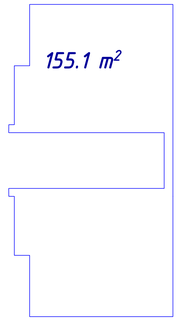

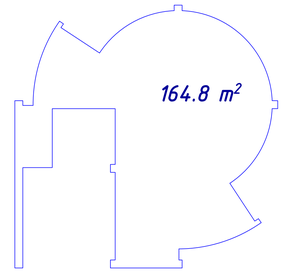

319,95 m²

შ.პ.ს „გეითვეი ჰოლდინგ“			მრავალფუნქციური შენობა მარიჯანის ქუჩის დასაწყისში		
დირექტორი	მ. რჩეულიშვილი		არქიტექტურული ნაწილი		
პრ. მთ. არქ.	გ. გიორგაძე				
			XV სართულის გეგმა 46,70 ნიშნულზე		დაკვეთა. №
					ფურც. №
			მასშტაბი 1:100	ინვ. №	ფურცლები. №

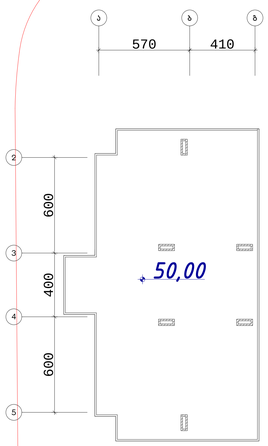

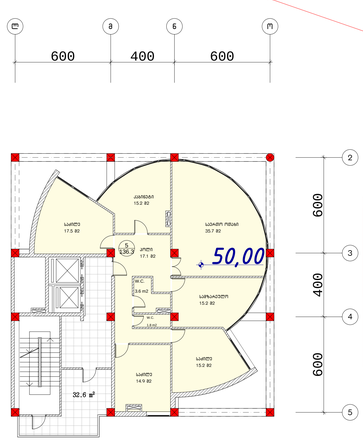

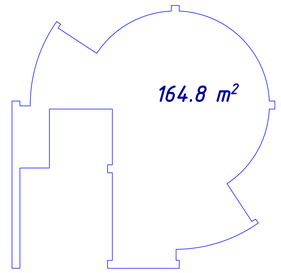

164,82 m²

შ.პ.ს „გეითვეი ჰოლდინგ“			მრავალფუნქციური შენობა მარიჯანის ქუჩის დასაწყისში	
დირექტორი	მ. რჩეულიშვილი		არქიტექტურული ნაწილი	
პრ. მთ. არქ.	გ. გიორგაძე			
			XVI სართულის გეგმა 50,00 ნიშნულზე	დაკვეთა. №
				ფურც. №
			მასშტაბი 1:100	ინვ. № ფურცლები. №

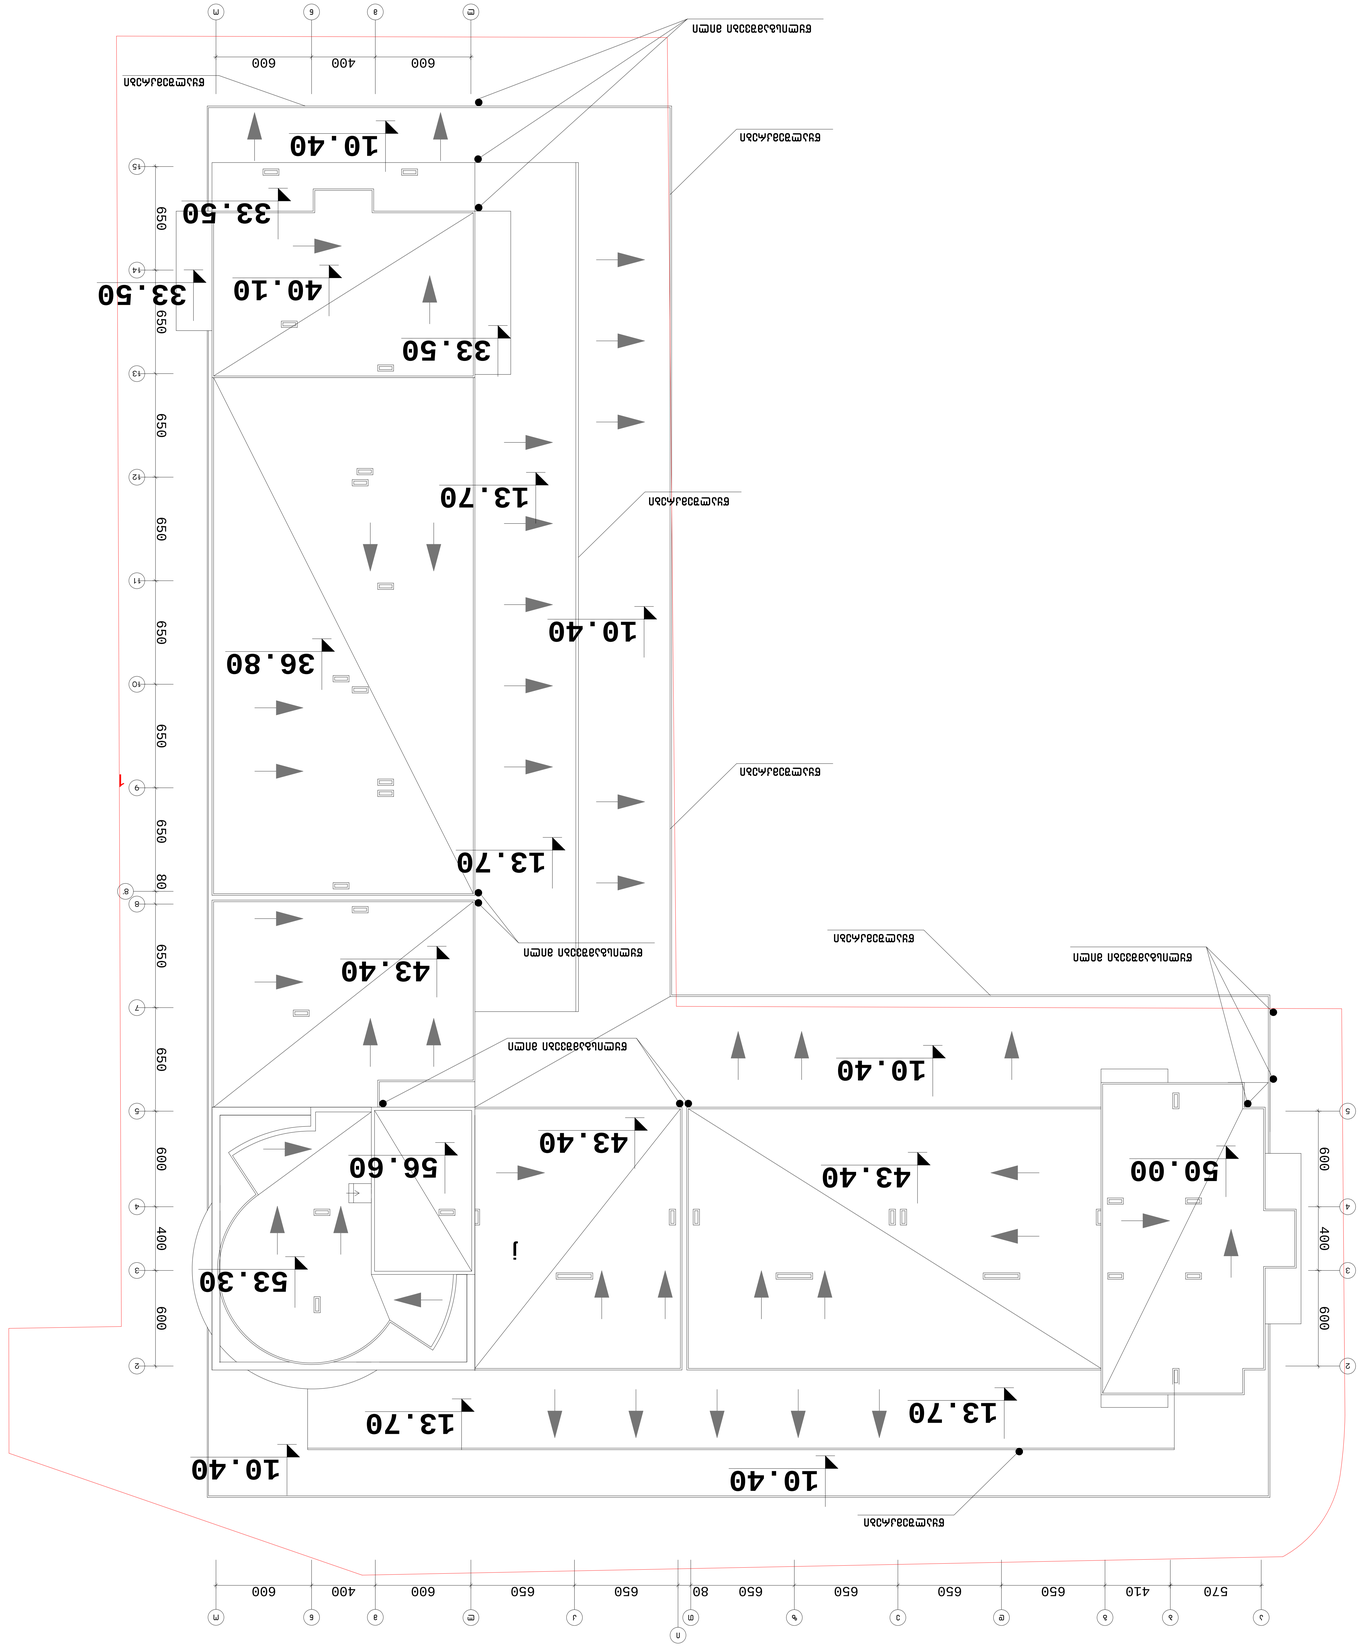
13.70
10.40
36.80
10.40
13.70
13.70
10.40
53.30
56.60
43.40
50.00
43.40
10.40
43.40
33.50
40.10
33.50
33.50
10.40
600
400
600
650
650
650
650
650
650
650
650
650
80
650
600
410
570
600
400
600
650
650
650
650
650
650
650
80
650
600
400
600
