პროექტის დასახელება:

მრავალ ბინიანი საცხოვრებელი სახლი

ნახაზი: შენობა-ნაგებობის უსაფრთხოების წესებთან შესაბამისობა გეგმა -5,700 ნიშნულზე

დამკვეთი: შპს "ენსი გრუპი" ს/კ 405186365	მაშტაბი	1:250
	ფურცელი	ა - 101
	ფურცელი	55
	სტადია	მ.პ.

მისამართი:
ქალაქი თბილისი, გლდანი, ხევძმარის ხევი, IIIა მიკრო/რაიონის მიმდებარედ

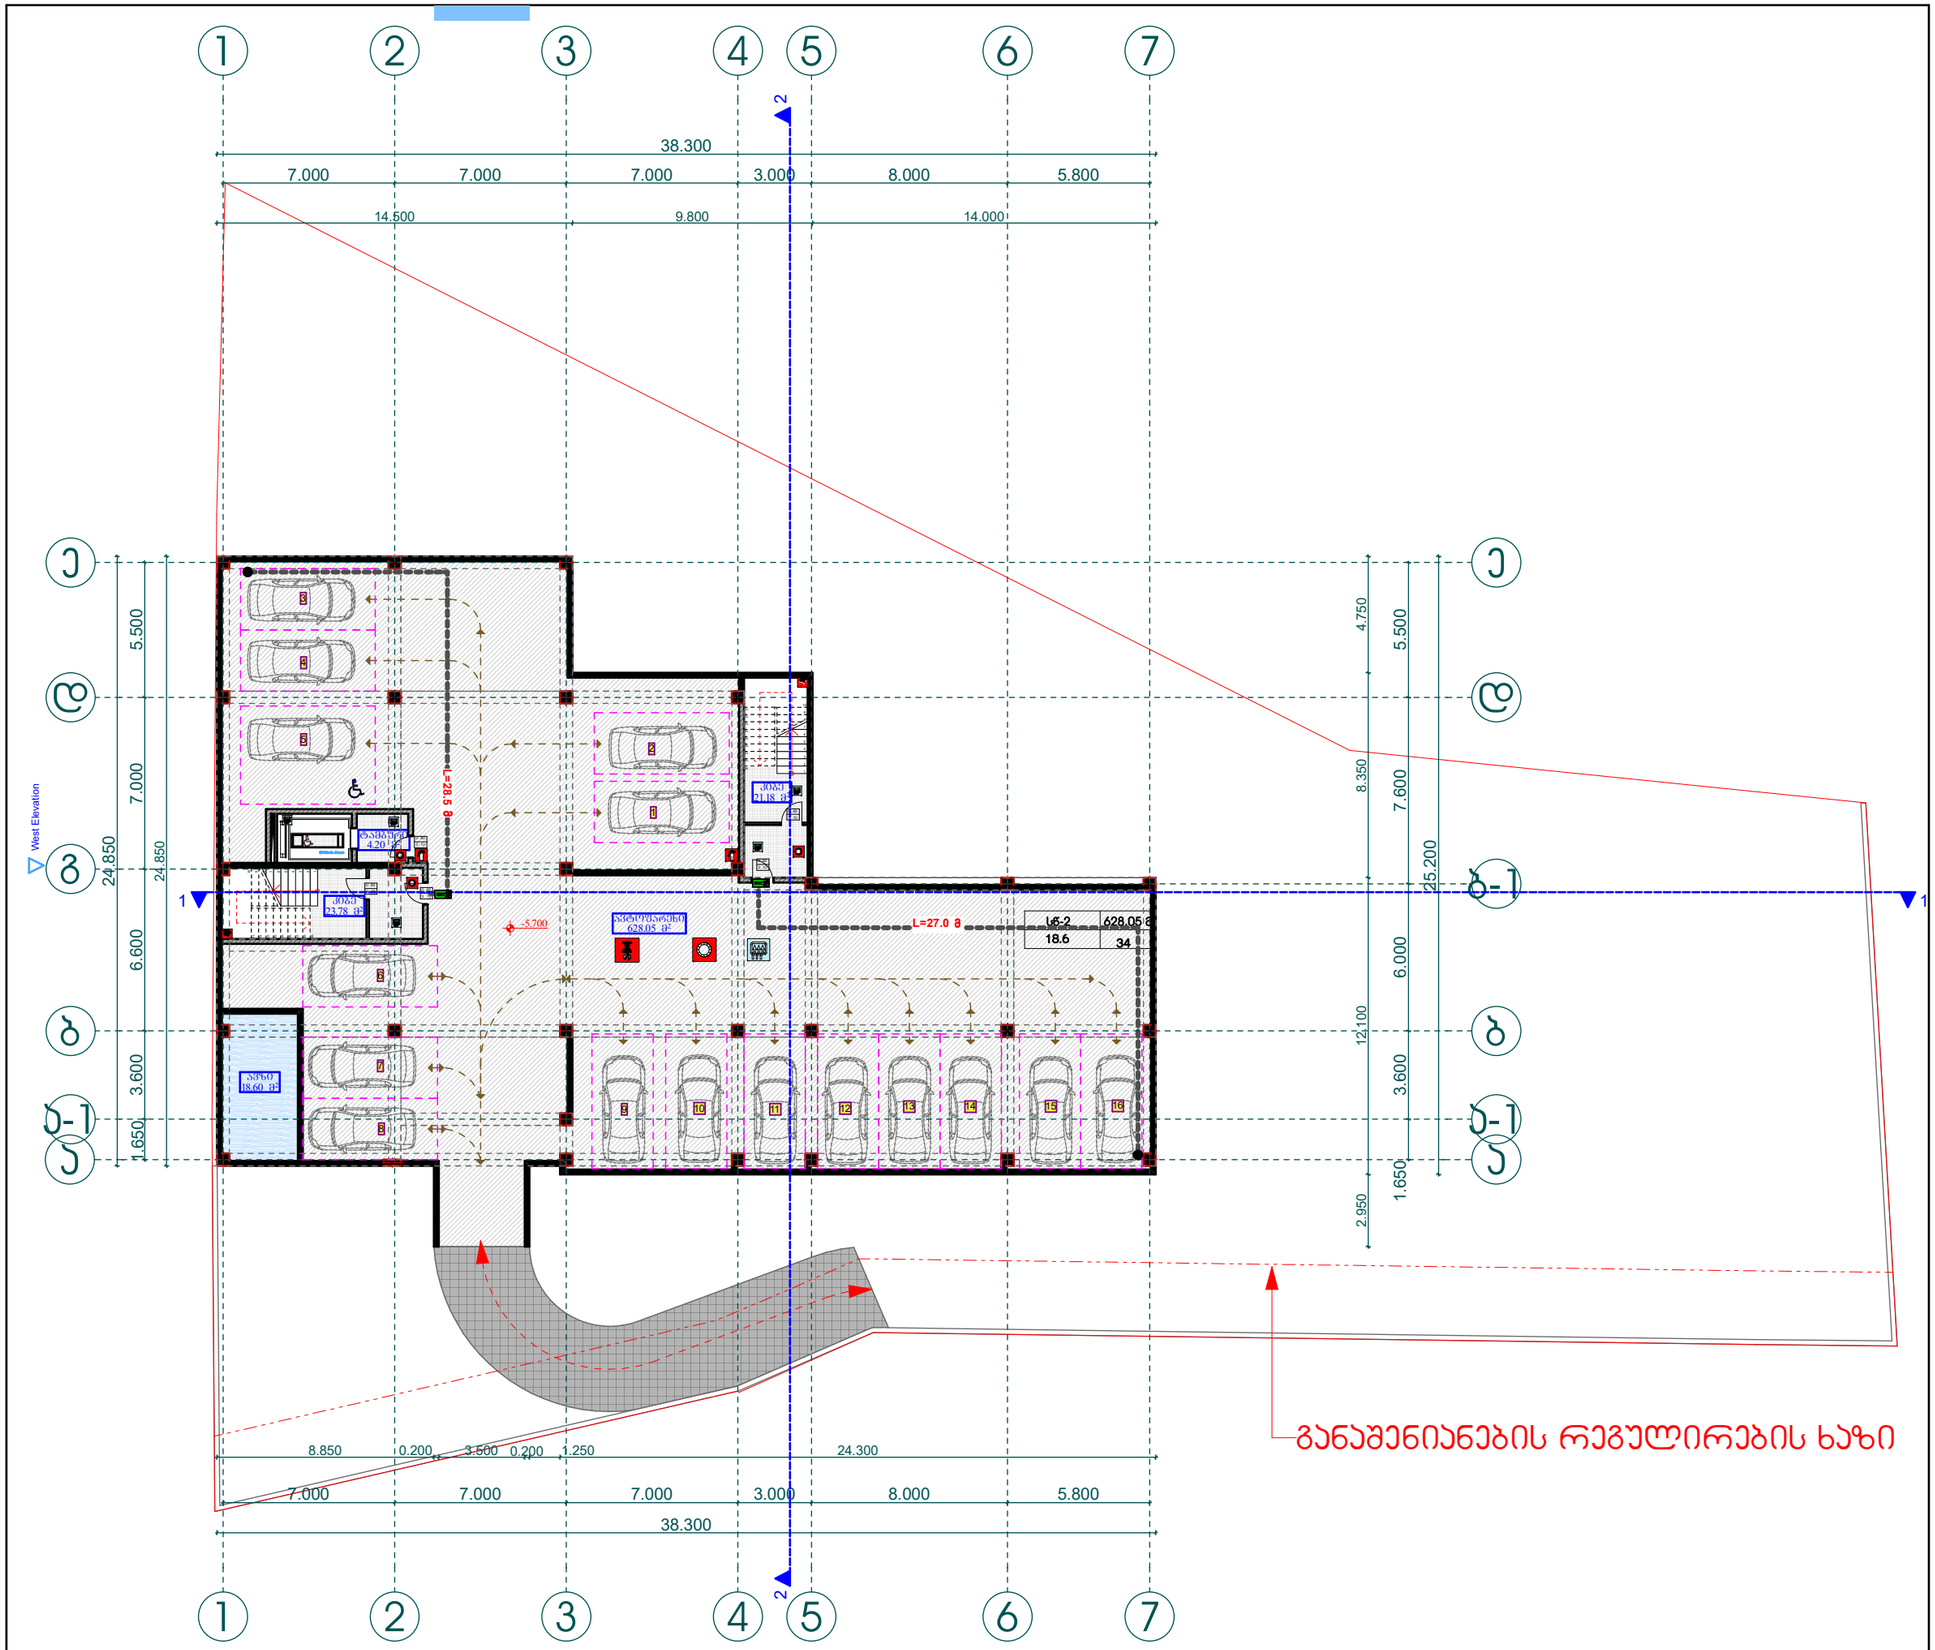

შპს "ენსი გრუპი

თანამდებობა	გვარი	ხელმოწერა
დირექტორი	ლ. დოლაძე	
მთ. არქიტექტორი	თ. მალანია	
არქიტექტორი	თ. მალანია	
კონსტრუქტორი	რ. სილაგაძე	

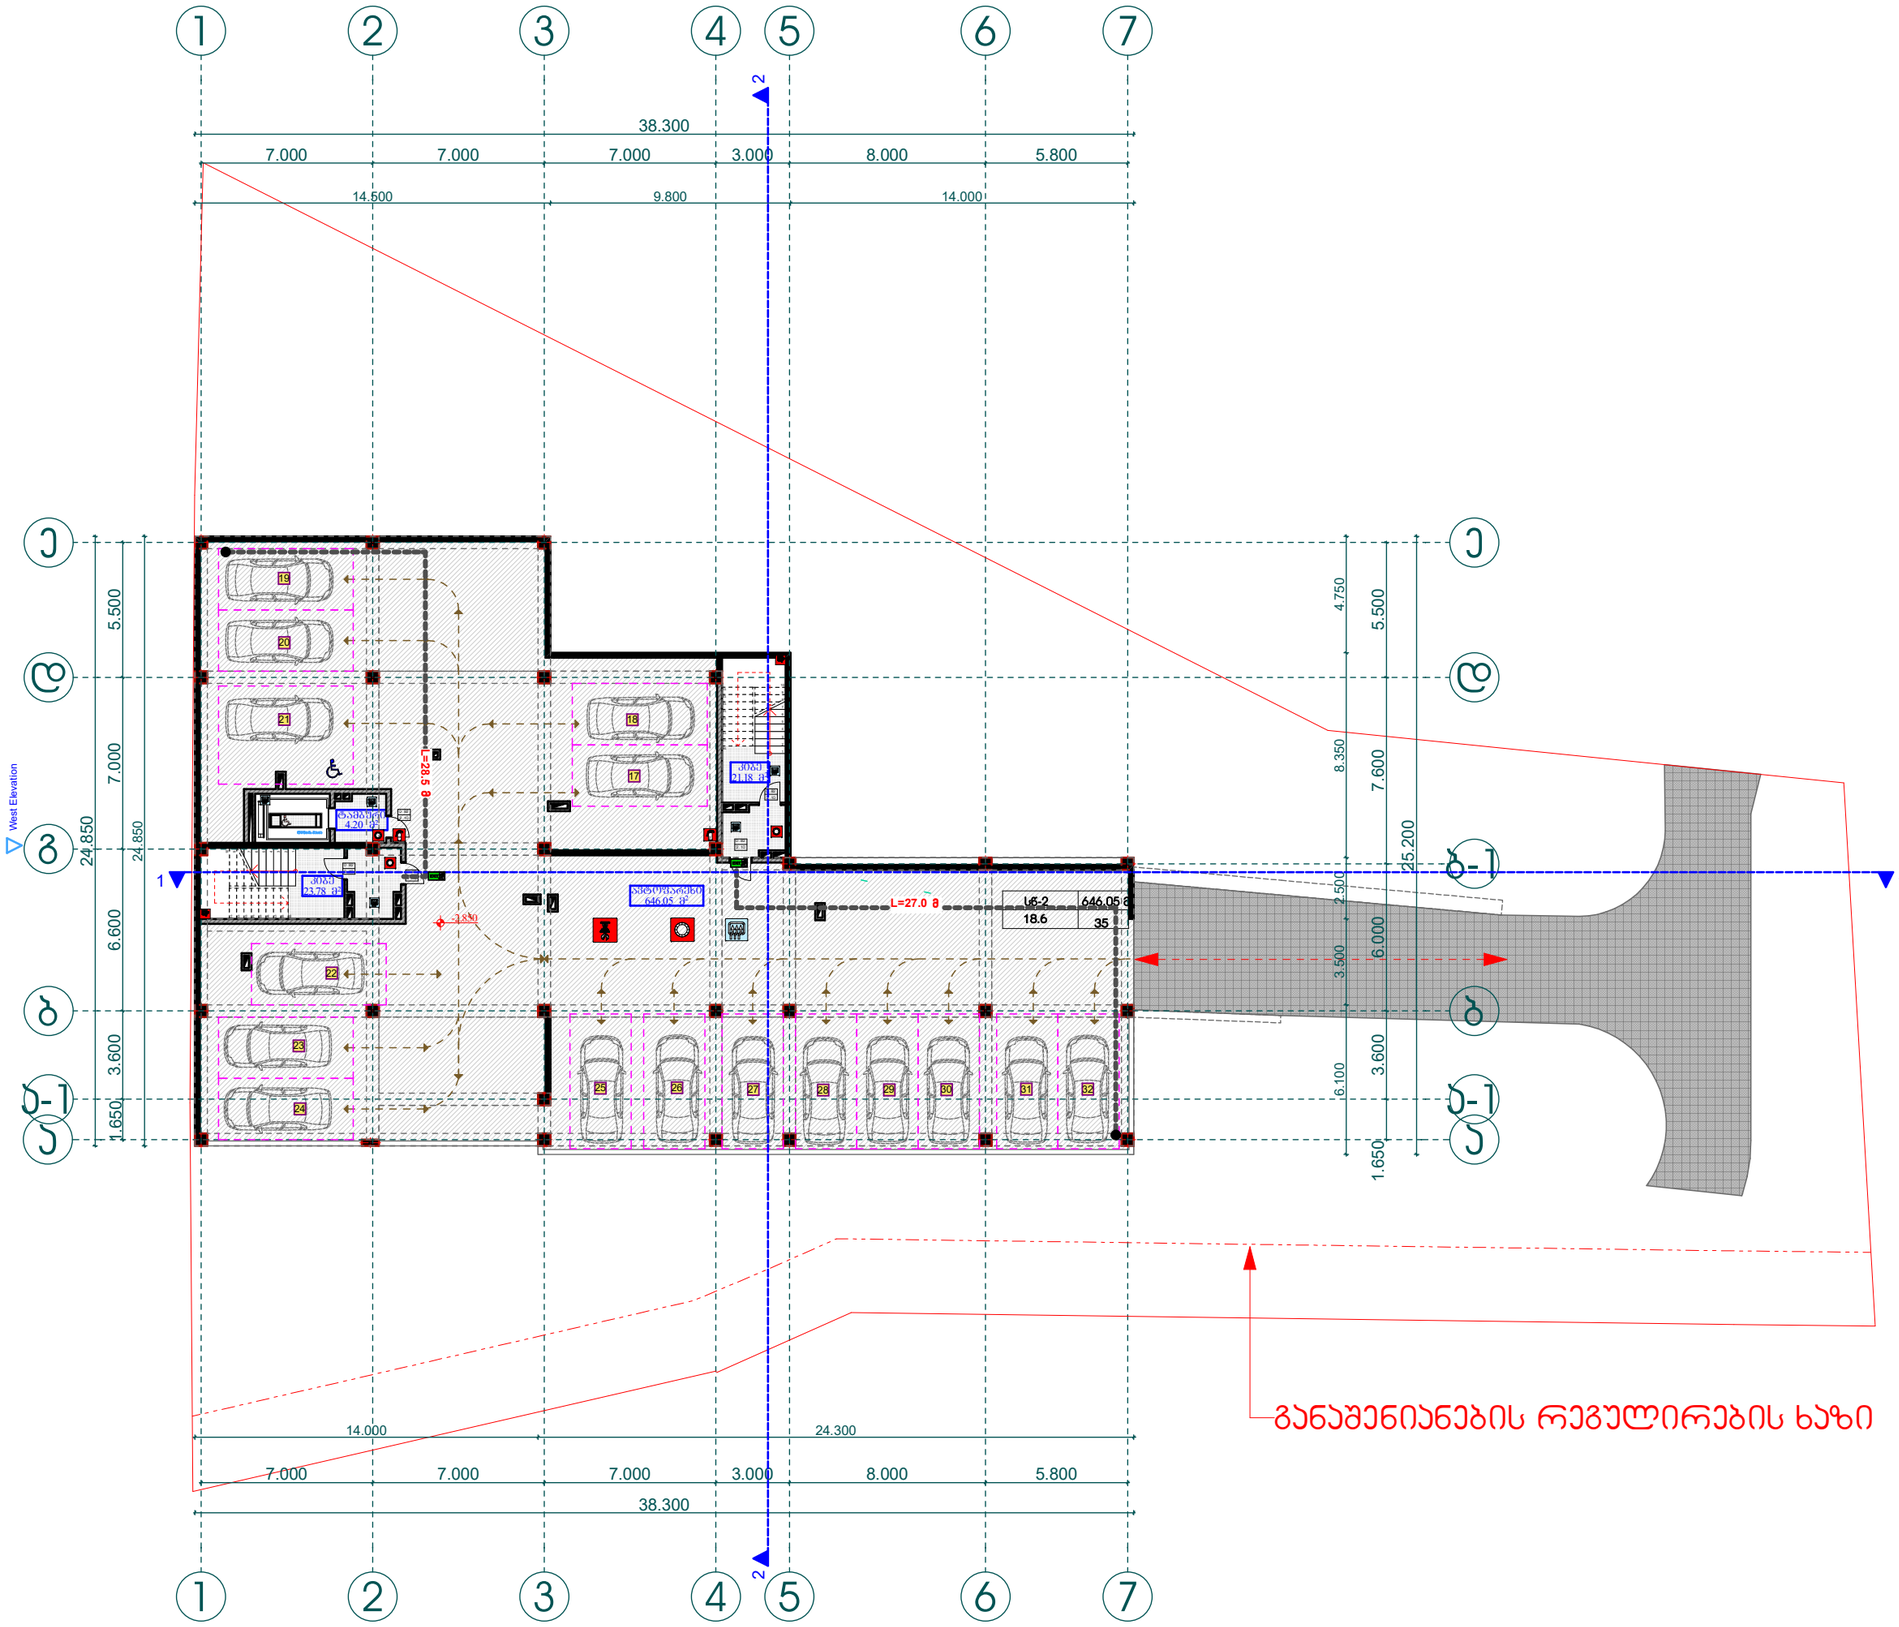
1
2
3
4
5
6
7
38.300
7.000
7.000
7.000
3.000
8.000
5.800
14.500
9.800
14.000
ა
ბ
ბ-1
დ
5.500
7.000
24.850
6.600
3.600
1.650
4.750
5.500
8.350
7.600
25.200
2.500
3.500
6.000
6.100
3.600
1.650
L=28.5 მ
L=27.0 მ
L=23.0 მ
L=23.8 მ
L=20.0 მ
L=20.0 მ
L=20.0

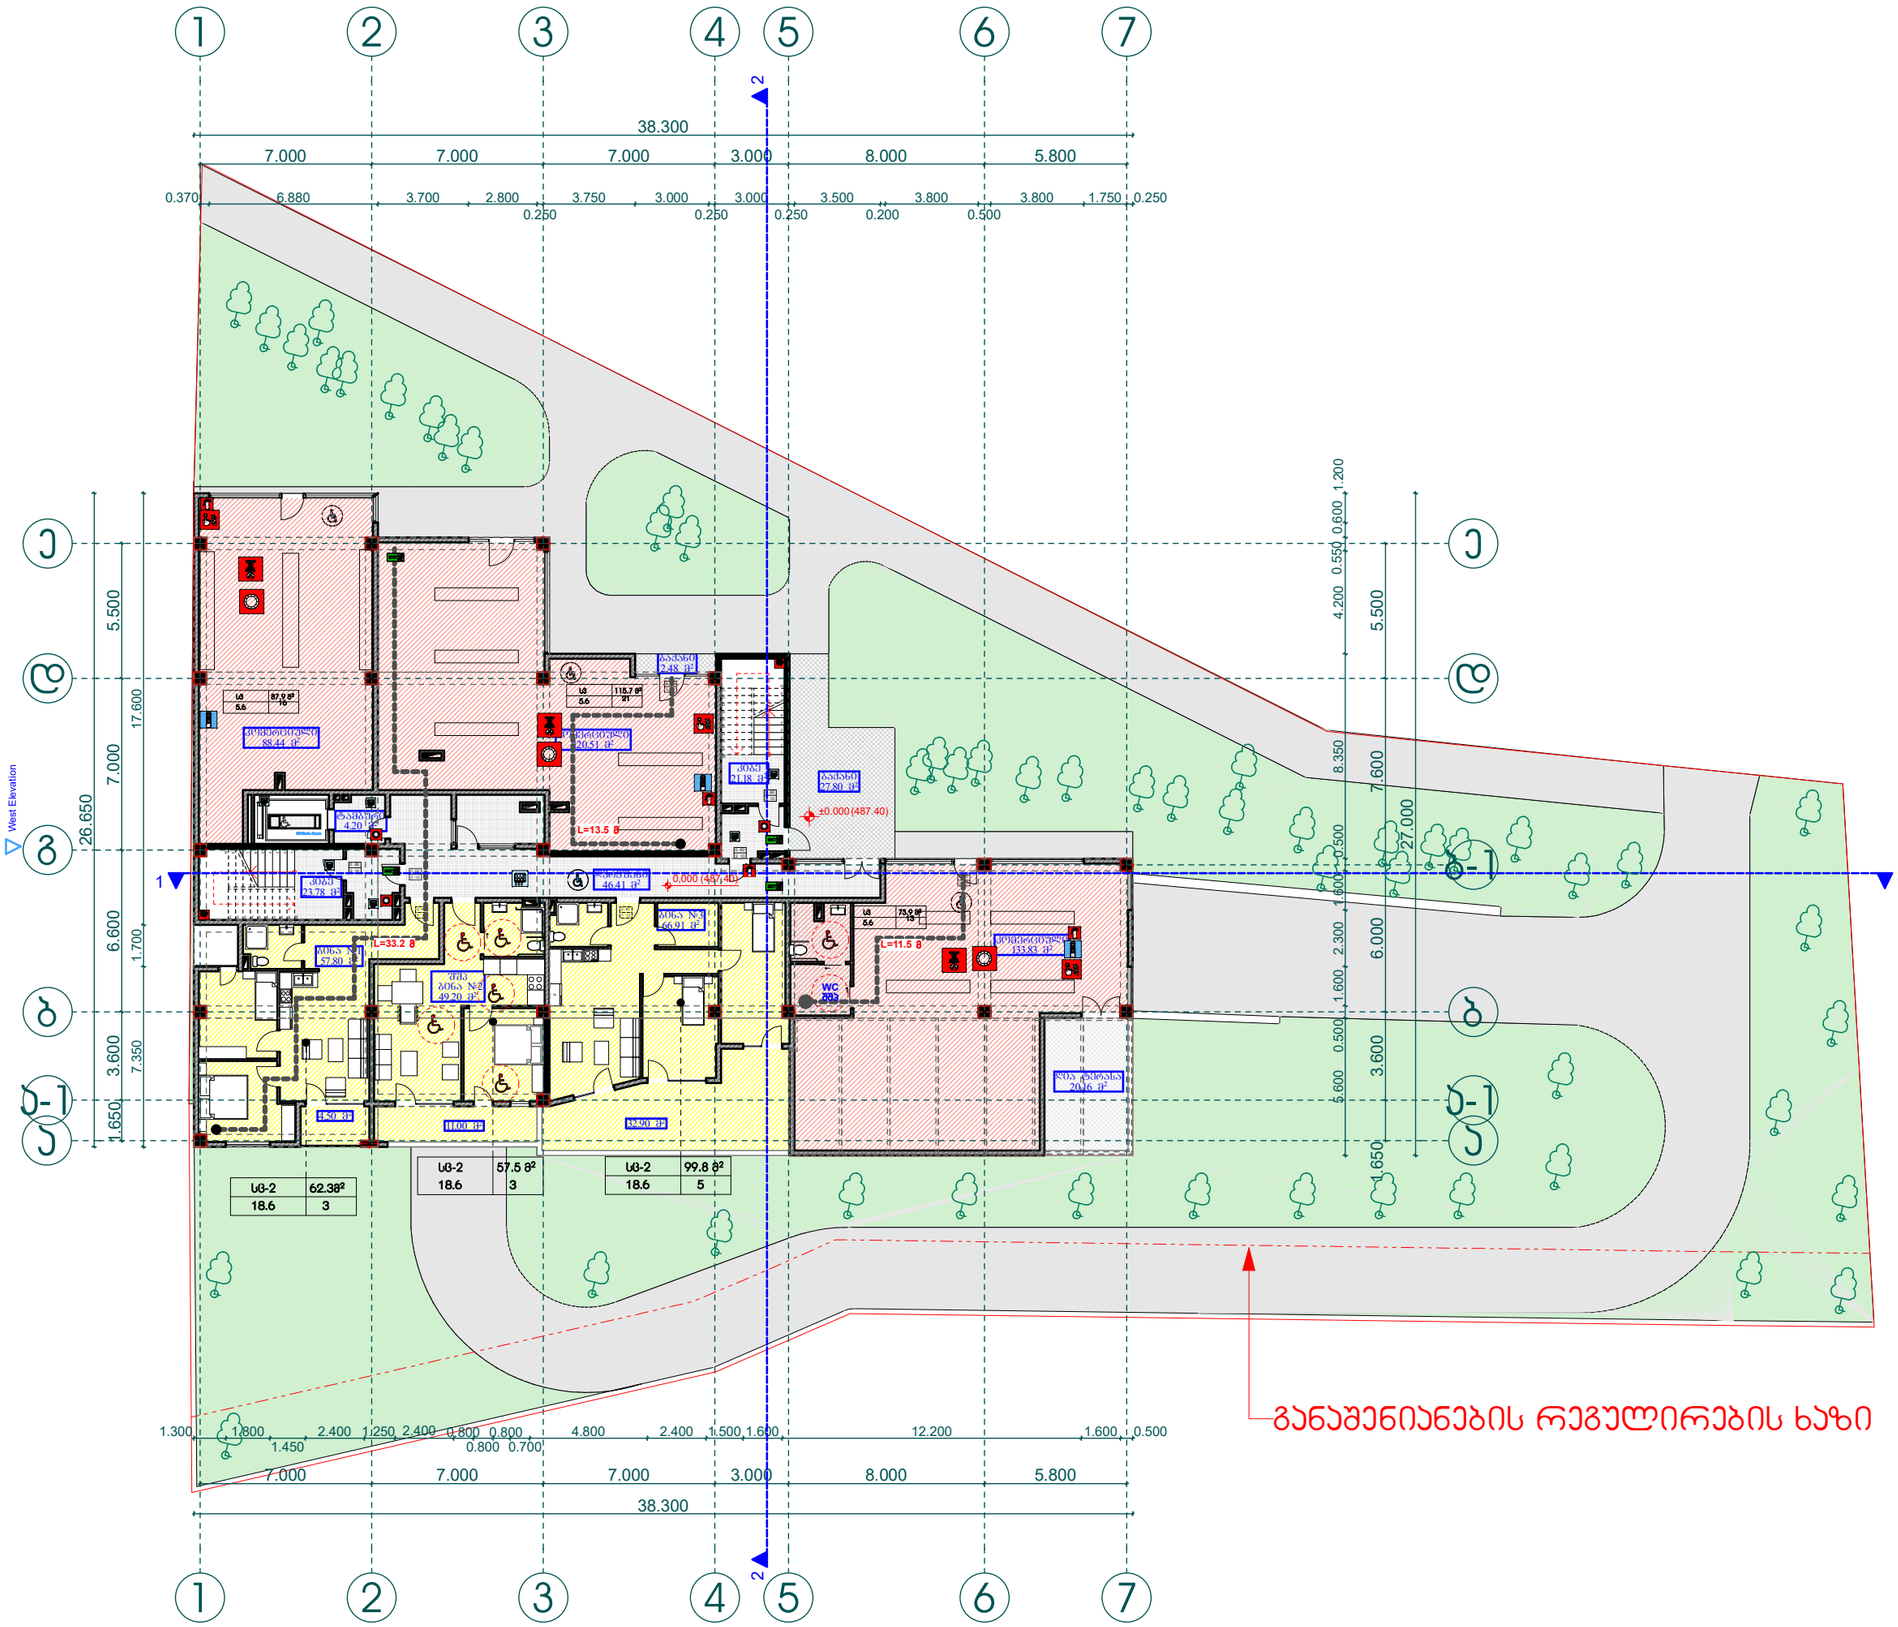

პროექტის დასახელება:

მრავალ ბინიანი საცხოვრებელი სახლი

ნახაზი: შენობა-ნაგებობის უსაფრთხოების წესებთან შესაბამისობა გეგმა 0,000 ნიშნულზე

დამკვეთი:	მაშტაბი	1:250
შპს "ენსი გრუპი"	ფურცელი	ა - 103
ს/კ 405186365	ფურცელი	55
	სტადია	მ.პ.

მისამართი:
ქალაქი თბილისი, გლდანი, ხევძმარის ხევი, IIIა მიკრო/რაიონის მიმდებარედ

შპს "ენსი გრუპი"

თანამდებობა	გვარი	ხელმოწერა
დირექტორი	ლ. დოლბაძე	
მთ. არქიტექტორი	თ. მალანია	
არქიტექტორი	თ. მალანია	
კონსტრუქტორი	რ. სილაგაძე	

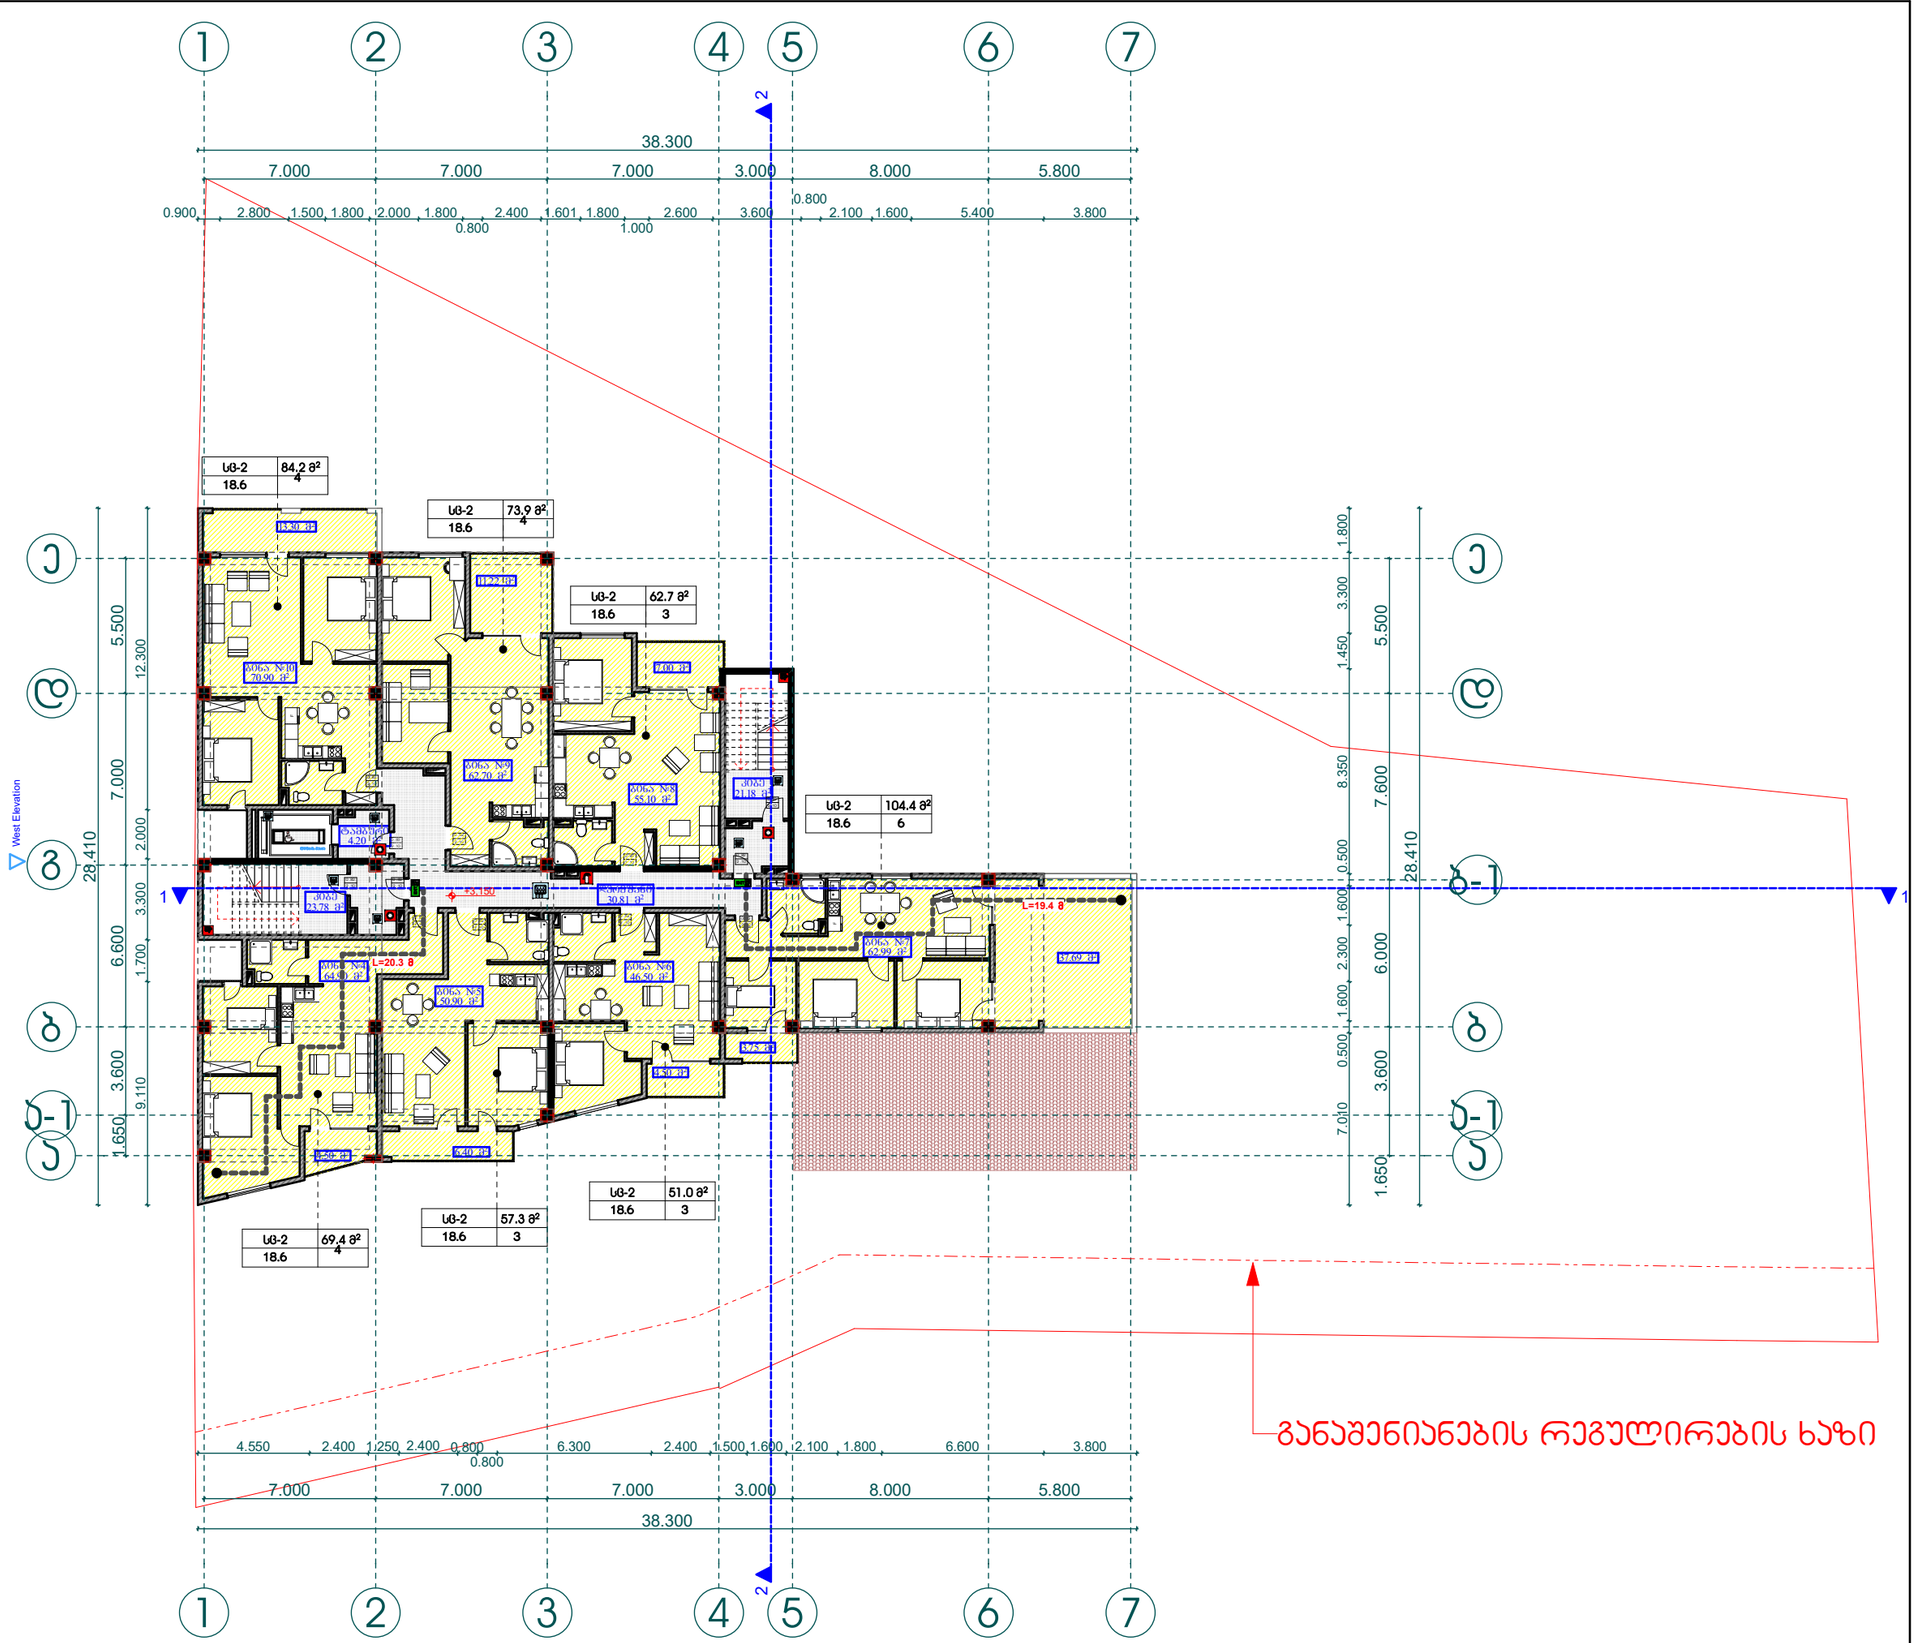

პროექტის დასახელება:

მრავალ ბინიანი საცხოვრებელი სახლი

ნახაზი: შენობა-ნაგებობის უსაფრთხოების წესებთან შესაბამისობა გეგმა +3,150 ნიშნულზე

დამკვეთი:	მაშტაბი	1:250
შპს "ენსი გრუპი"	ფურცელი	ა - 104
ს/კ 405186365	ფურცელი	55
	სტადია	მ.პ.

მისამართი:
ქალაქი თბილისი, გლდანი, ხევძმარის ხევი, IIIა მიკრო/რაიონის მიმდებარედ

შპს "ენსი გრუპი

თანამდებობა	გვარი	ხელმოწერა
დირექტორი	ლ. დოლაბაძე	
მთ. არქიტექტორი	თ. მალანია	
არქიტექტორი	თ. მალანია	
კონსტრუქტორი	რ. სილაგაძე	

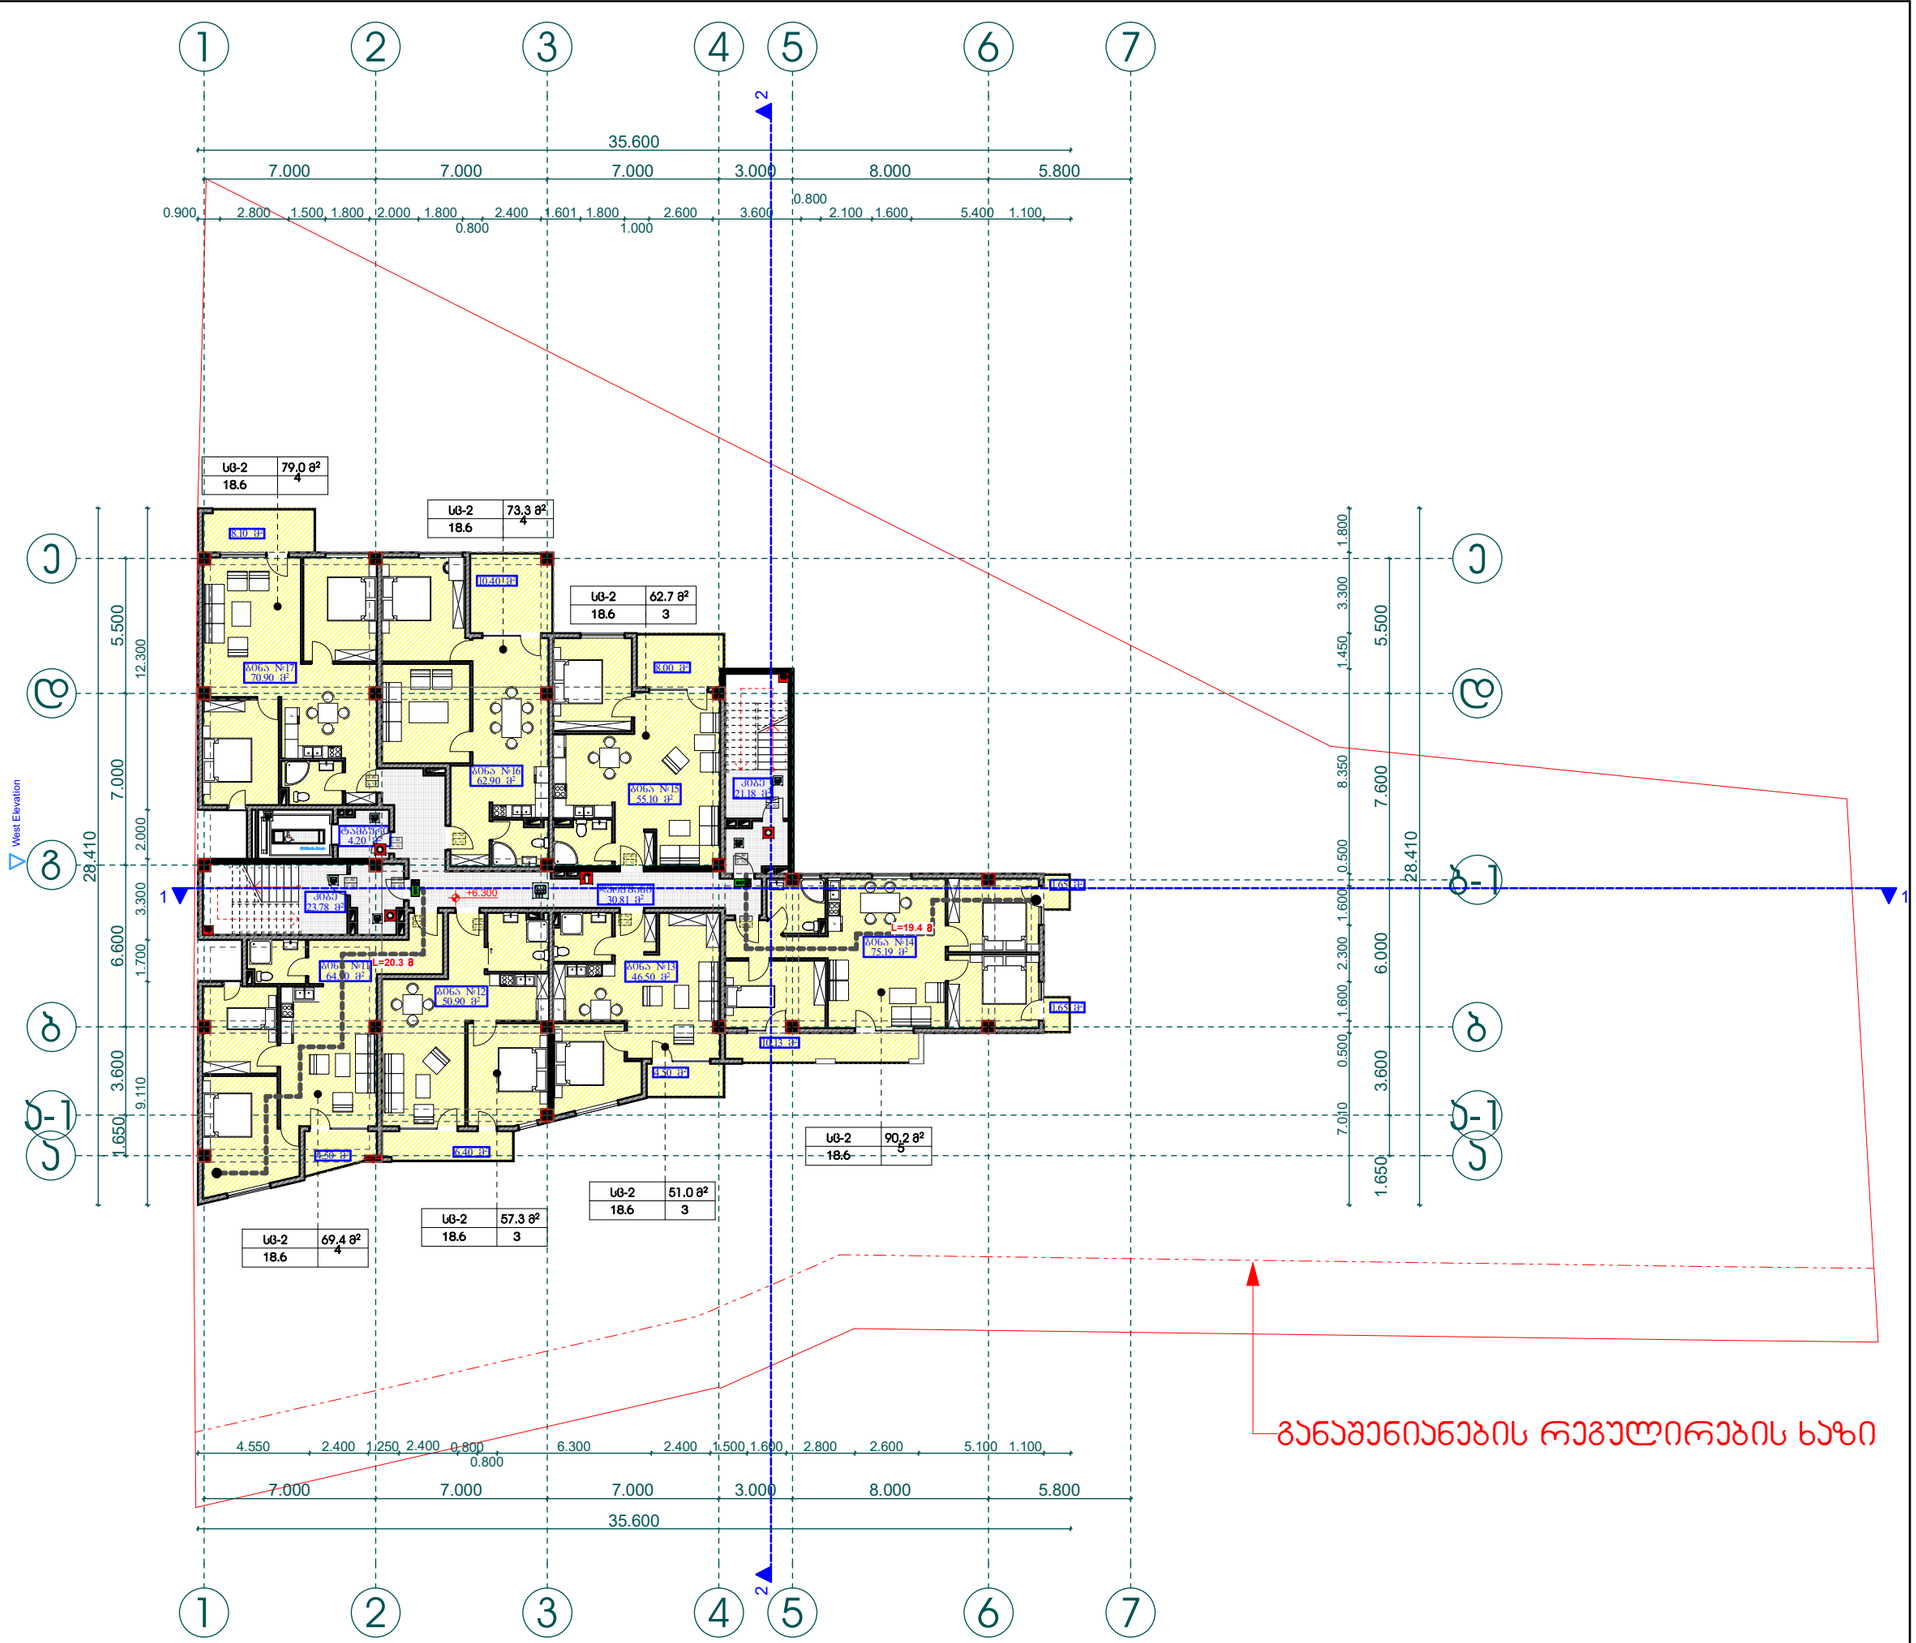

პროექტის დასახელება:

მრავალ ბინიანი საცხოვრებელი სახლი

ნახაზი: შენობა-ნაგებობის უსაფრთხოების წესებთან შესაბამისობა გეგმა +6,300 ნიშნულზე

დამკვეთი:	მაშტაბი	1:250
შპს "ენსი გრუპი"	ფურცელი	ა - 105
ს/კ 405186365	ფურცელი	55
	სტადია	მ.პ.

მისამართი:

ქალაქი თბილისი, გლდანი, ხევძმარის ხევი, IIIა მიკრო/რაიონის მიმდებარედ

შპს "ენსი გრუპი

თანამდებობა	გვარი	ხელმოწერა
დირექტორი	ლ. დოლაბაძე	
მთ. არქიტექტორი	თ. მალანია	
არქიტექტორი	თ. მალანია	
კონსტრუქტორი	რ. სილაგაძე	

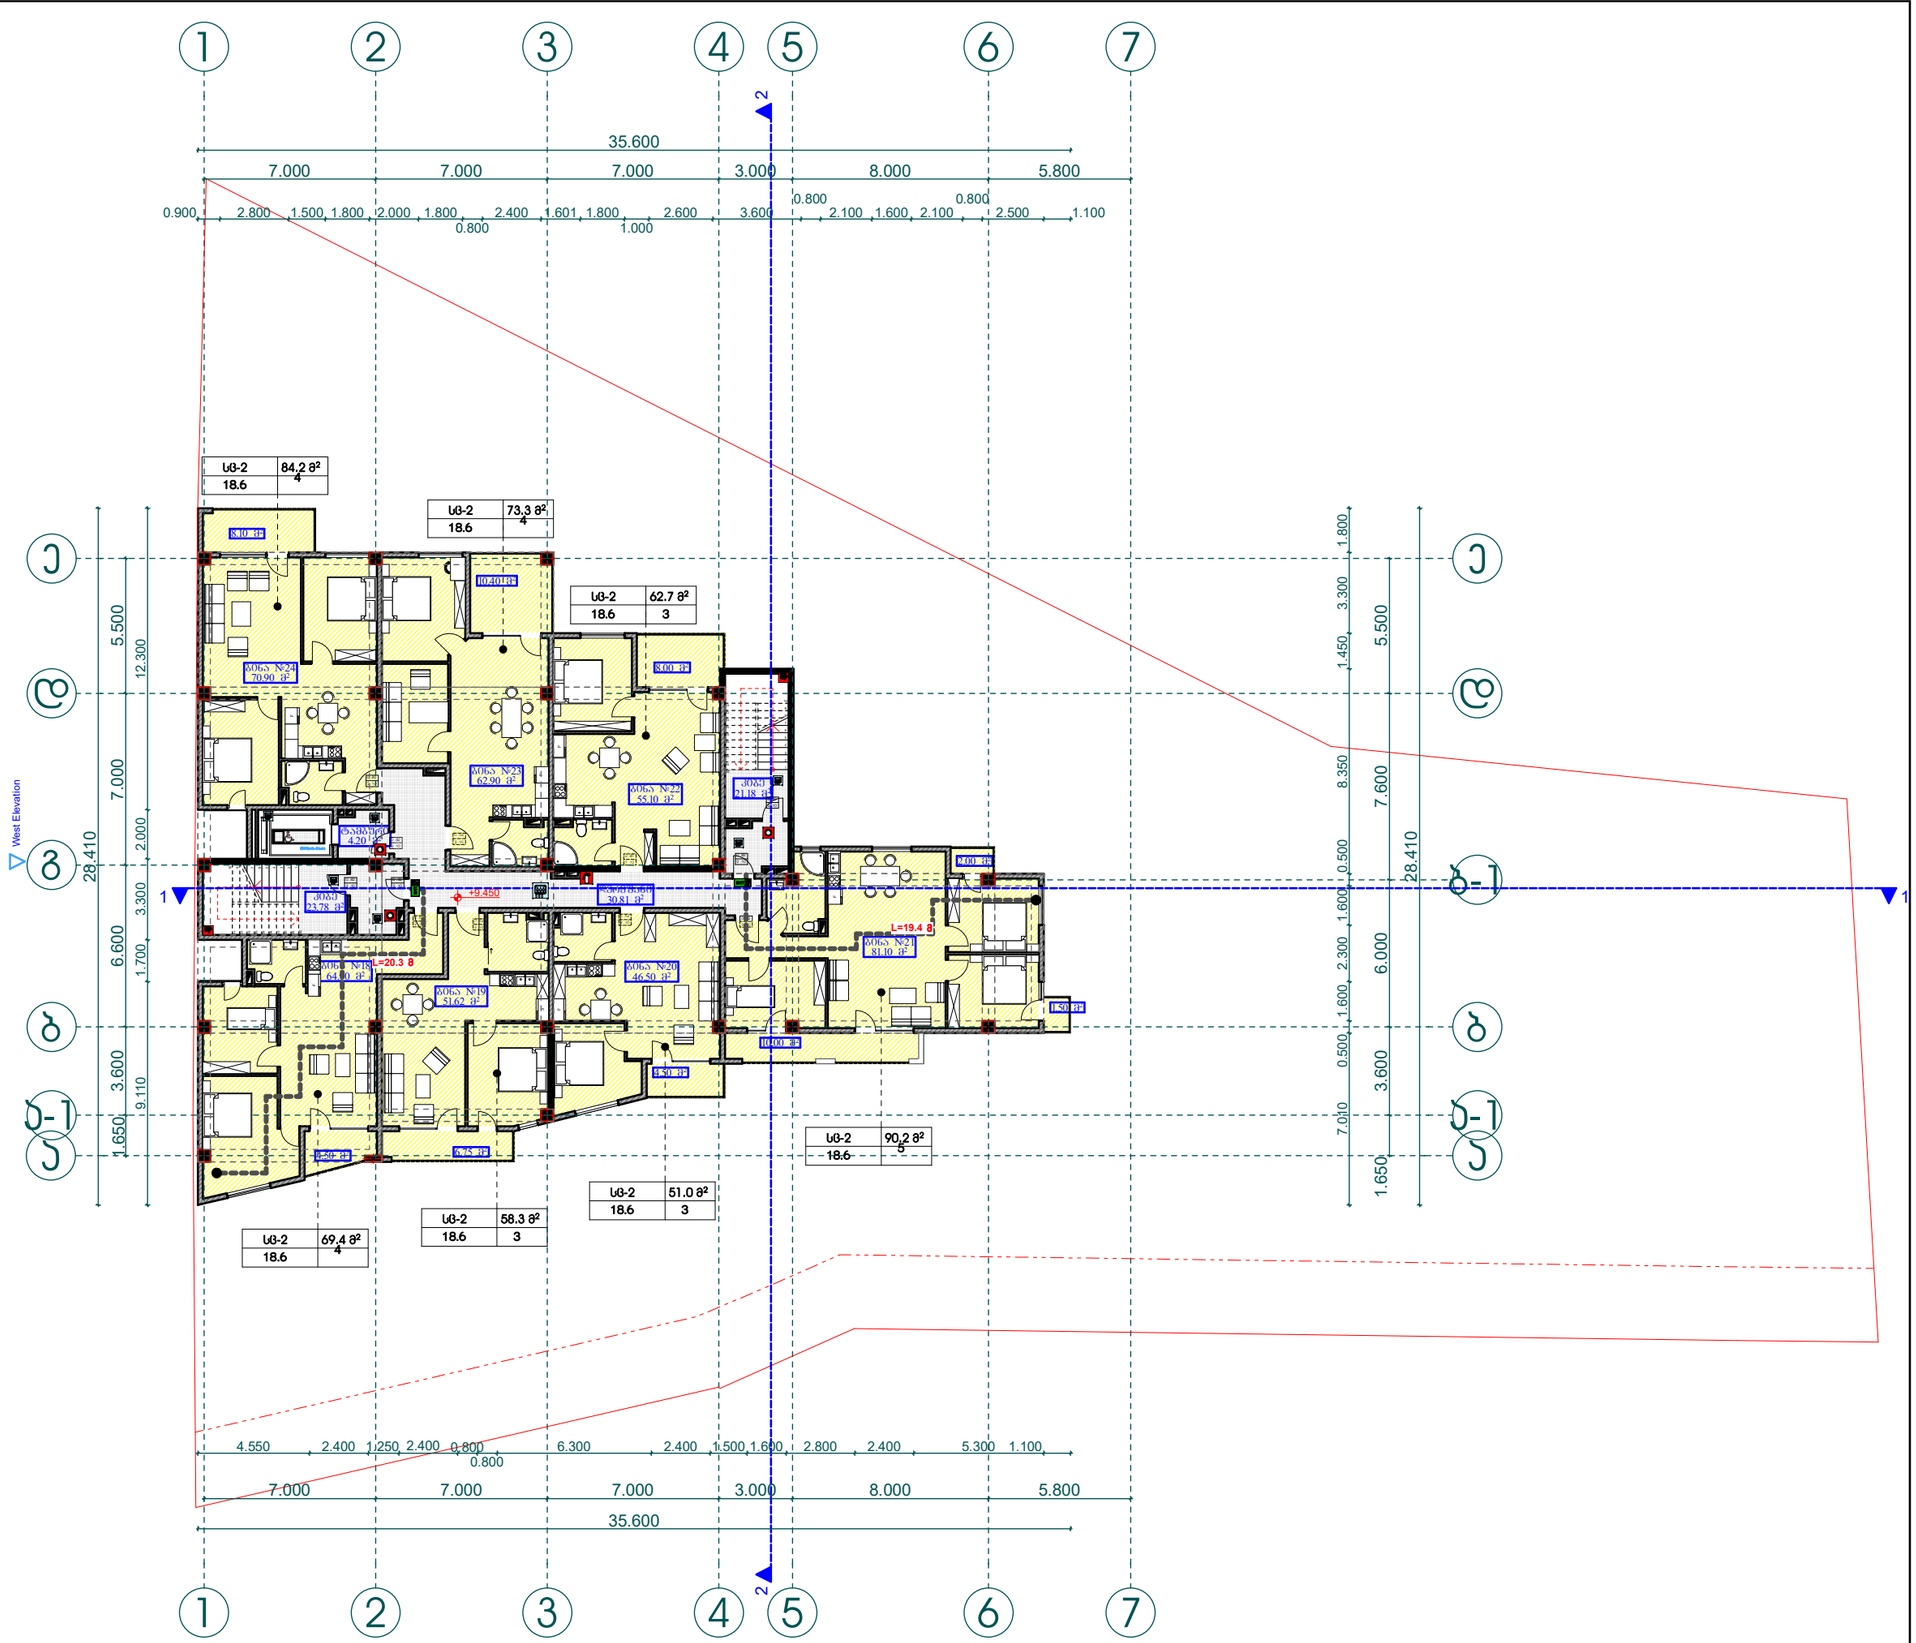

პროექტის დასახელება:

მრავალ ბინიანი საცხოვრებელი სახლი

ნახაზი: შენობა-ნაგებობის უსაფრთხოების წესებთან შესაბამისობა გეგმა +9,450 ნიშნულზე

დამკვეთი:	მაშტაბი	1:250
	ფურცელი	ა - 106
შპს "ენსი გრუპი"	ფურცელი	55
ს/კ 405186365	სტადია	მ.პ.

მისამართი:

ქალაქი თბილისი, გლდანი, ხევძმარის ხევი, IIIა მიკრო/რაიონის მიმდებარედ

შპს "ენსი გრუპი

თანამდებობა	გვარი	ხელმოწერა
დირექტორი	ლ. დოლაბაძე	
მთ. არქიტექტორი	თ. მალანია	
არქიტექტორი	თ. მალანია	
კონსტრუქტორი	რ. სილაგაძე	

პროექტის დასახელება:

მრავალ ბინიანი საცხოვრებელი სახლი

ნახაზი: შენობა-ნაგებობის უსაფრთხოების წესებთან შესაბამისობა
გეგმა +12,600 ნიშნულზე

დამკვეთი:	მაშტაბი	1:250
	ფურცელი	ა - 107
შპს "ენსი გრუპი"	ფურცელი	55
ს/კ 405186365	სტადია	მ.პ.

მისამართი:
ქალაქი თბილისი, გლდანი, ხევძმარის ხევი, IIIა მიკრო/რაიონის მიმდებარედ

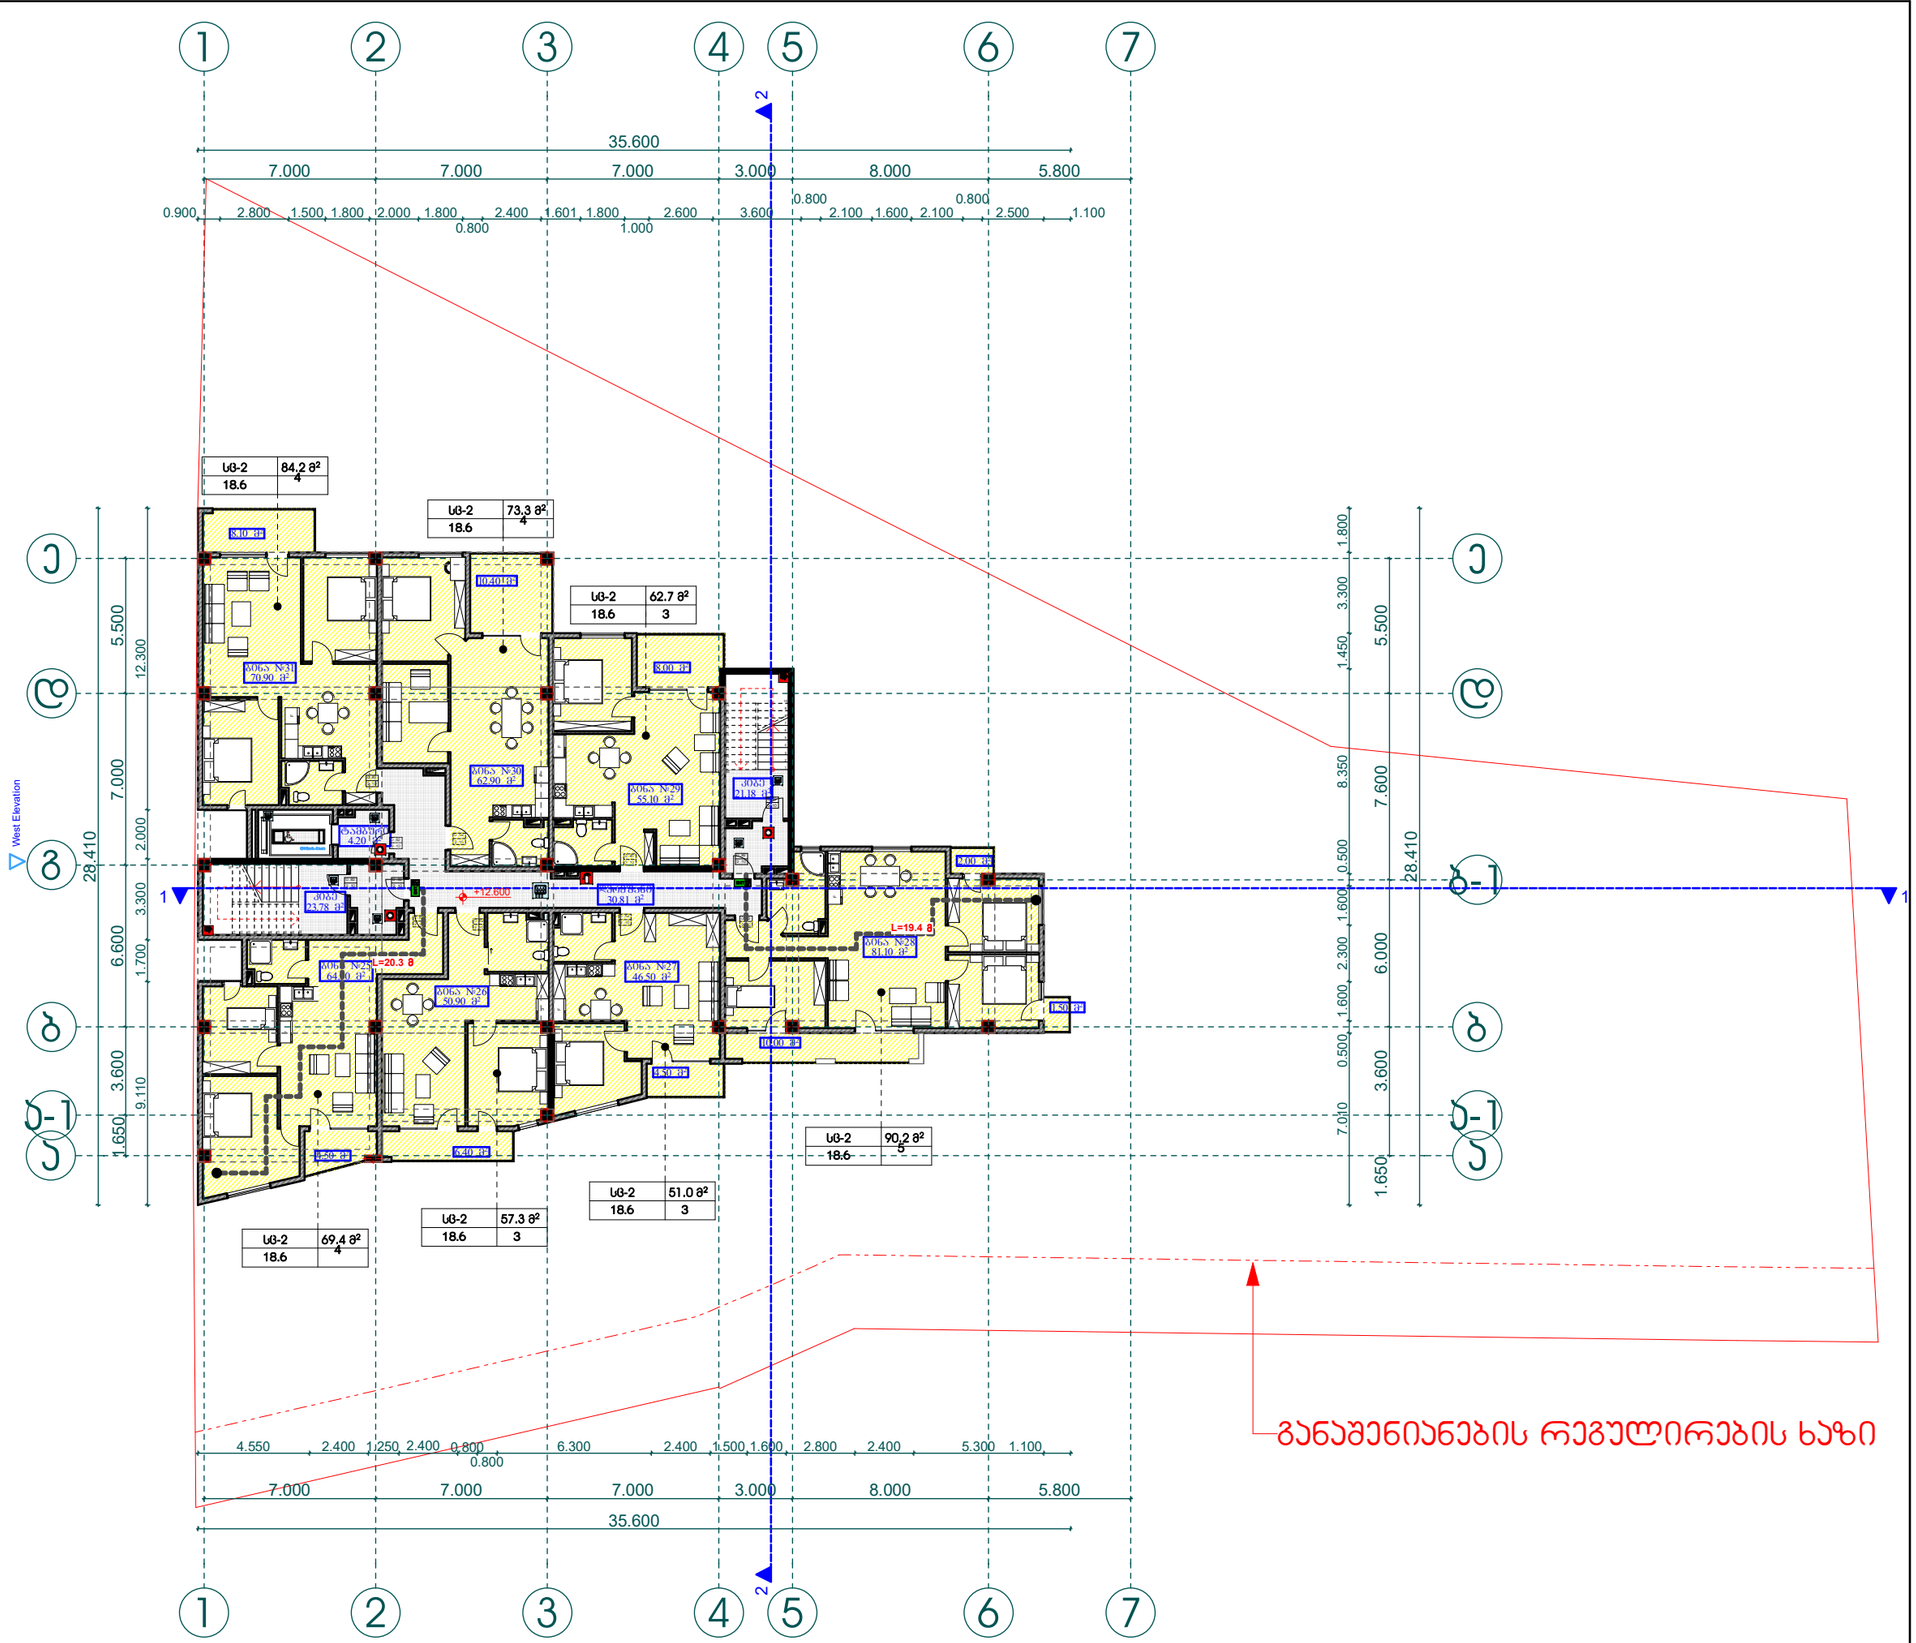

შპს "ენსი გრუპი

თანამდებობა	გვარი	ხელმოწერა
დირექტორი	ლ. დოლაბაძე	
მთ. არქიტექტორი	თ. მალანია	
არქიტექტორი	თ. მალანია	
კონსტრუქტორი	რ. სილაგაძე	

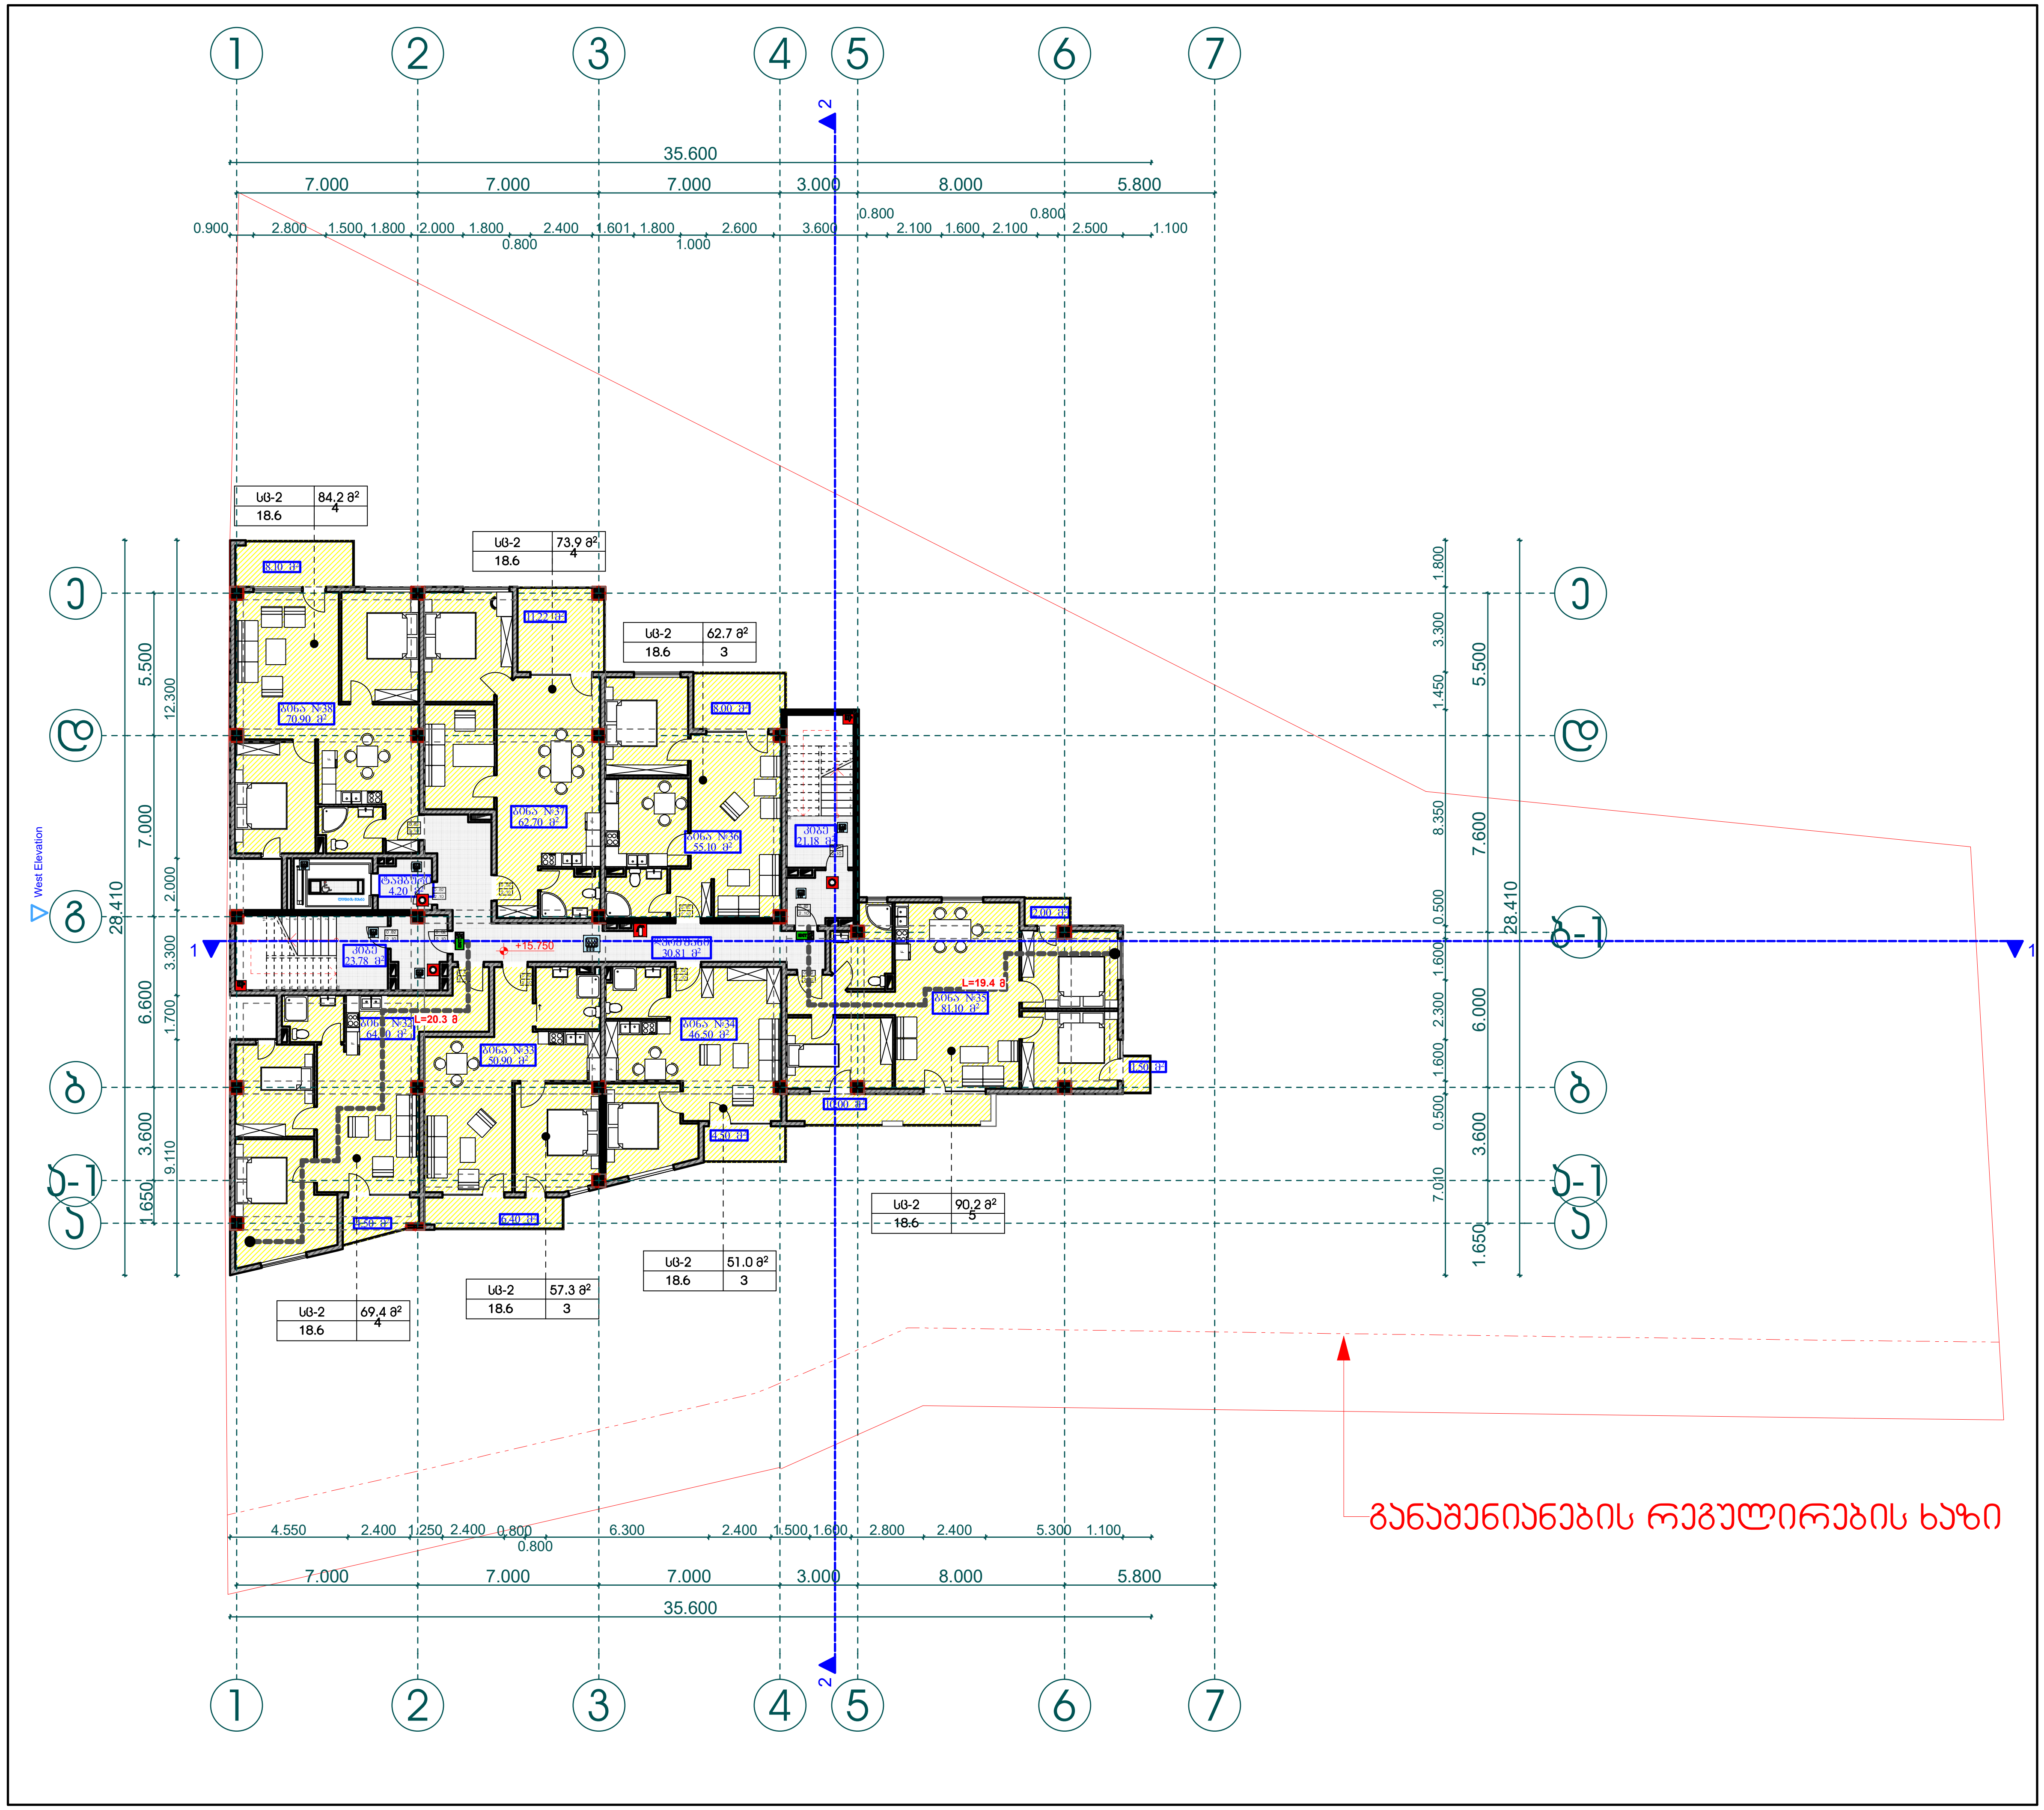

პროექტის დასახელება:

მრავალ ბინიანი საცხოვრებელი სახლი

ნახაზი: შენობა-ნაგებობის უსაფრთხოების წესებთან შესაბამისობა
გეგმა +15,750 ნიშნულზე

დამკვეთი:		
შპს "ენსი გრუპი" ს/კ 405186365	მასშტაბი	1:250
	ფურცელი	ა - 108
	ფურცელი	55
	სტადია	მ.პ.

მისამართი:
ქალაქი თბილისი, გლდანი, ხევძმარის ხევი, IIIა მიკრო/რაიონის მიმდებარედ

შპს "ენსი გრუპი

თანამდებობა	გვარი	ხელმოწერა
დირექტორი	ლ. დოლბაძე	
მთ. არქიტექტორი	თ. მალანია	
არქიტექტორი	თ. მალანია	
კონსტრუქტორი	რ. სილაგაძე	

პროექტის დასახელება:

მრავალ ბინიანი საცხოვრებელი სახლი

ნახაზი: შენობა-ნაგებობის უსაფრთხოების წესებთან შესაბამისობა
გეგმა +18,900 ნიშნულზე

დამკვეთი:	მაშტაბი	1:250
შპს "ენსი გრუპი"	ფურცელი	ა - 109
ს/კ 405186365	ფურცელი	55
	სტადია	მ.პ.

მისამართი:
ქალაქი თბილისი, გლდანი, ხევძმარის ხევი, IIIა მიკრო/რაიონის მიმდებარედ

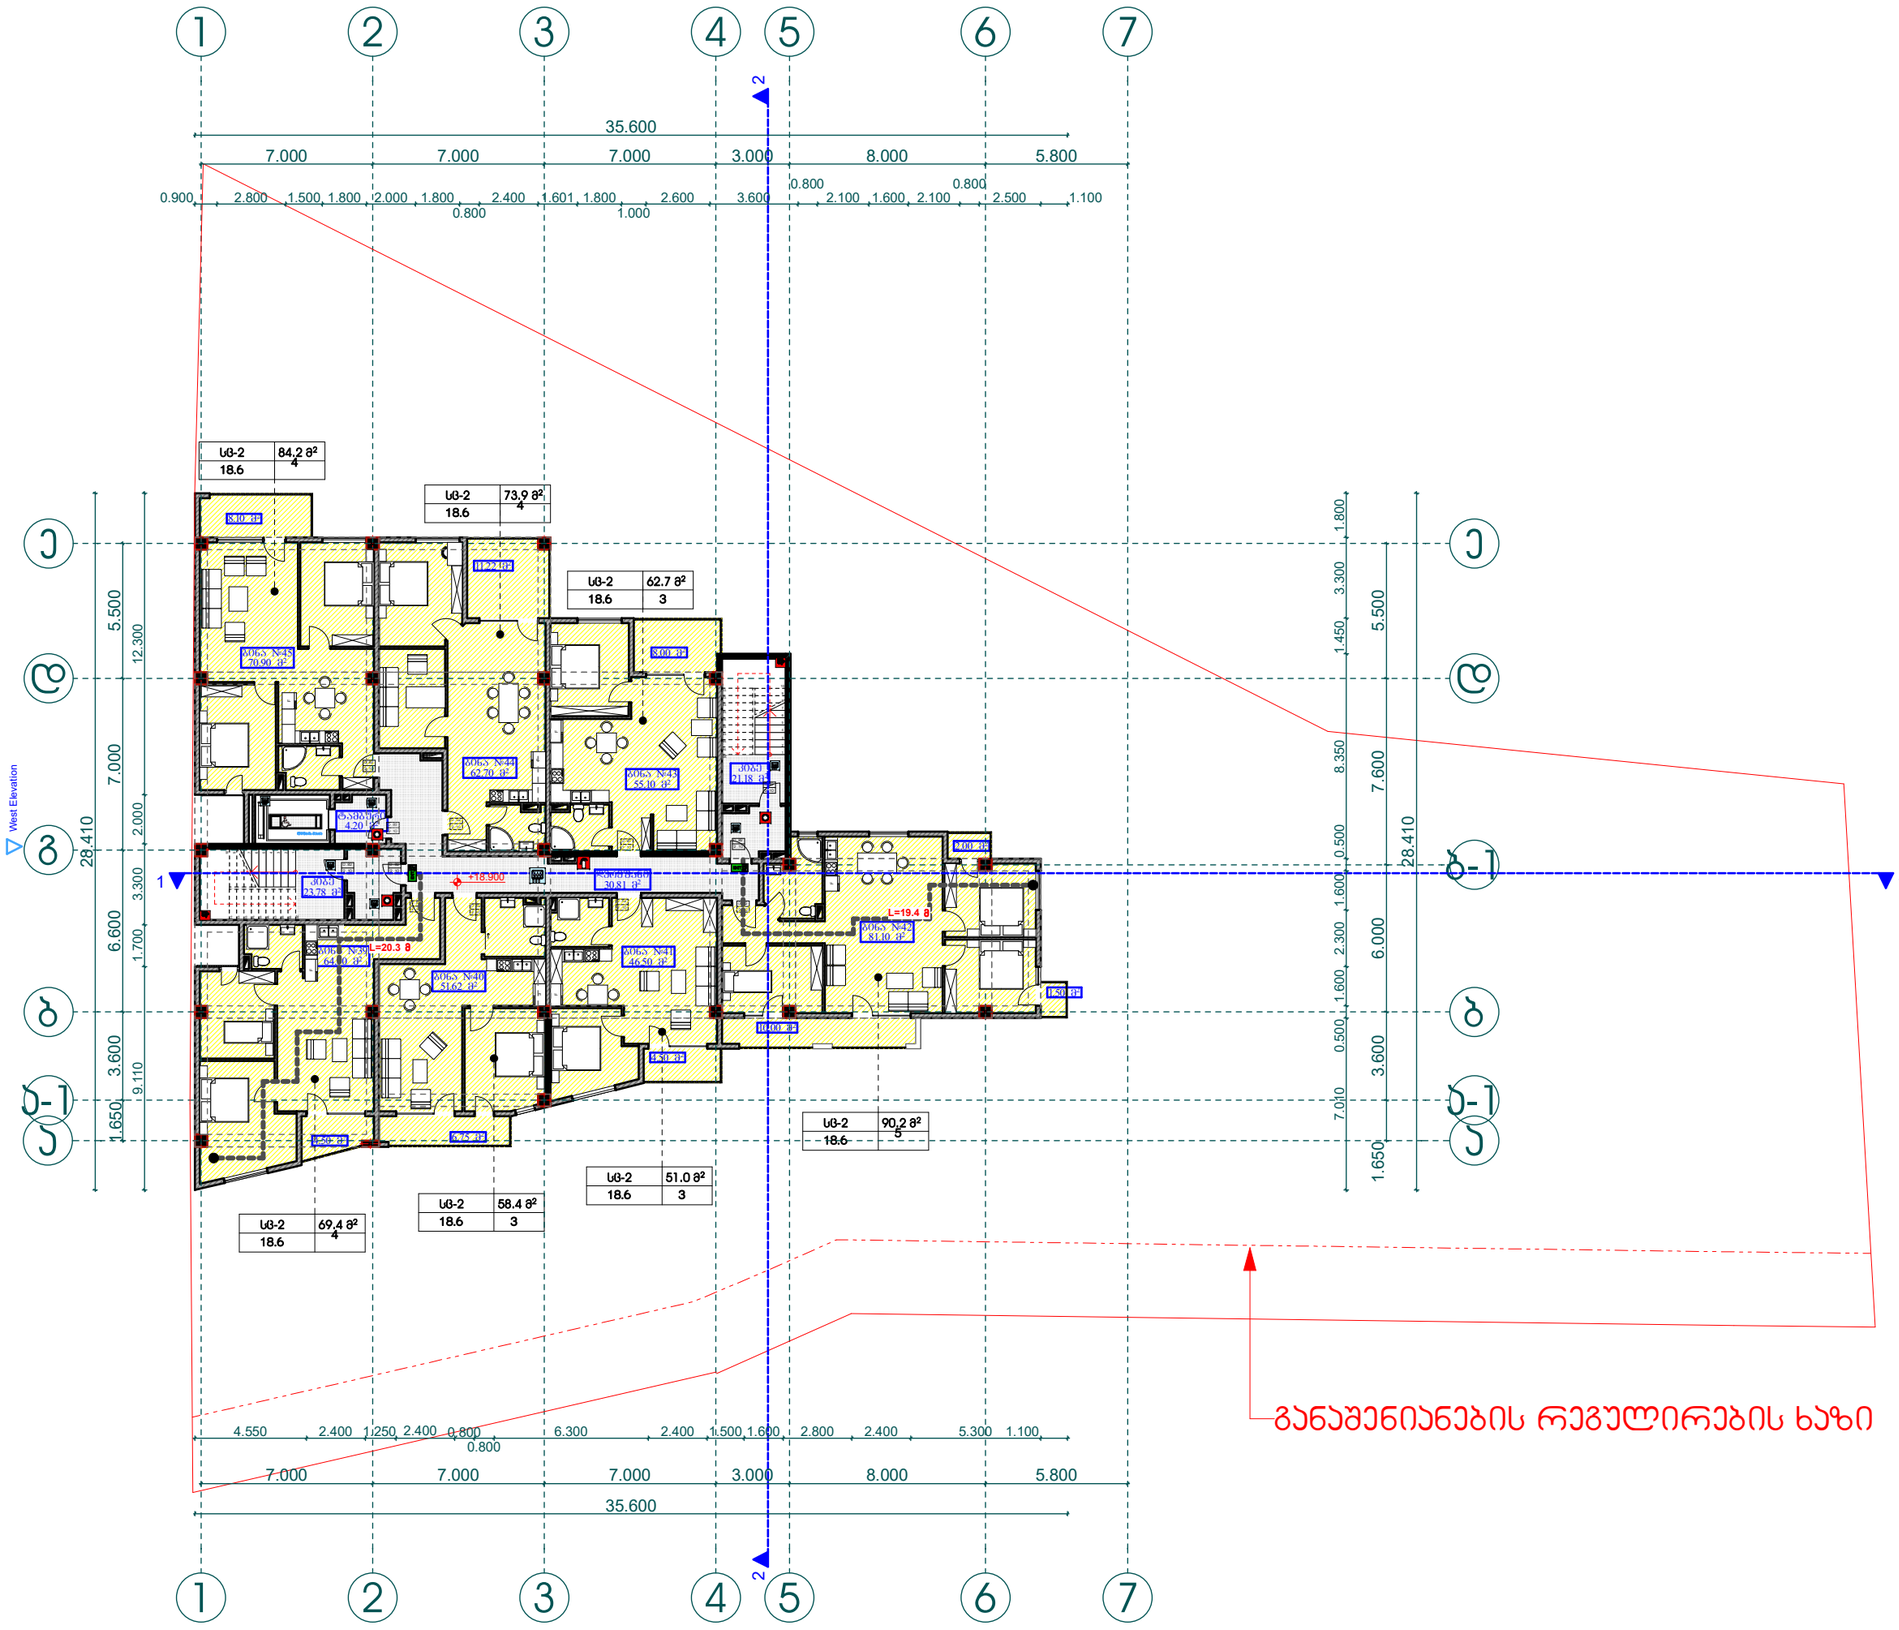

შპს "ენსი გრუპი

თანამდებობა	გვარი	ხელმოწერა
დირექტორი	ლ. დოლბაძე	
მთ. არქიტექტორი	თ. მალანია	
არქიტექტორი	თ. მალანია	
კონსტრუქტორი	რ. სილაგაძე	

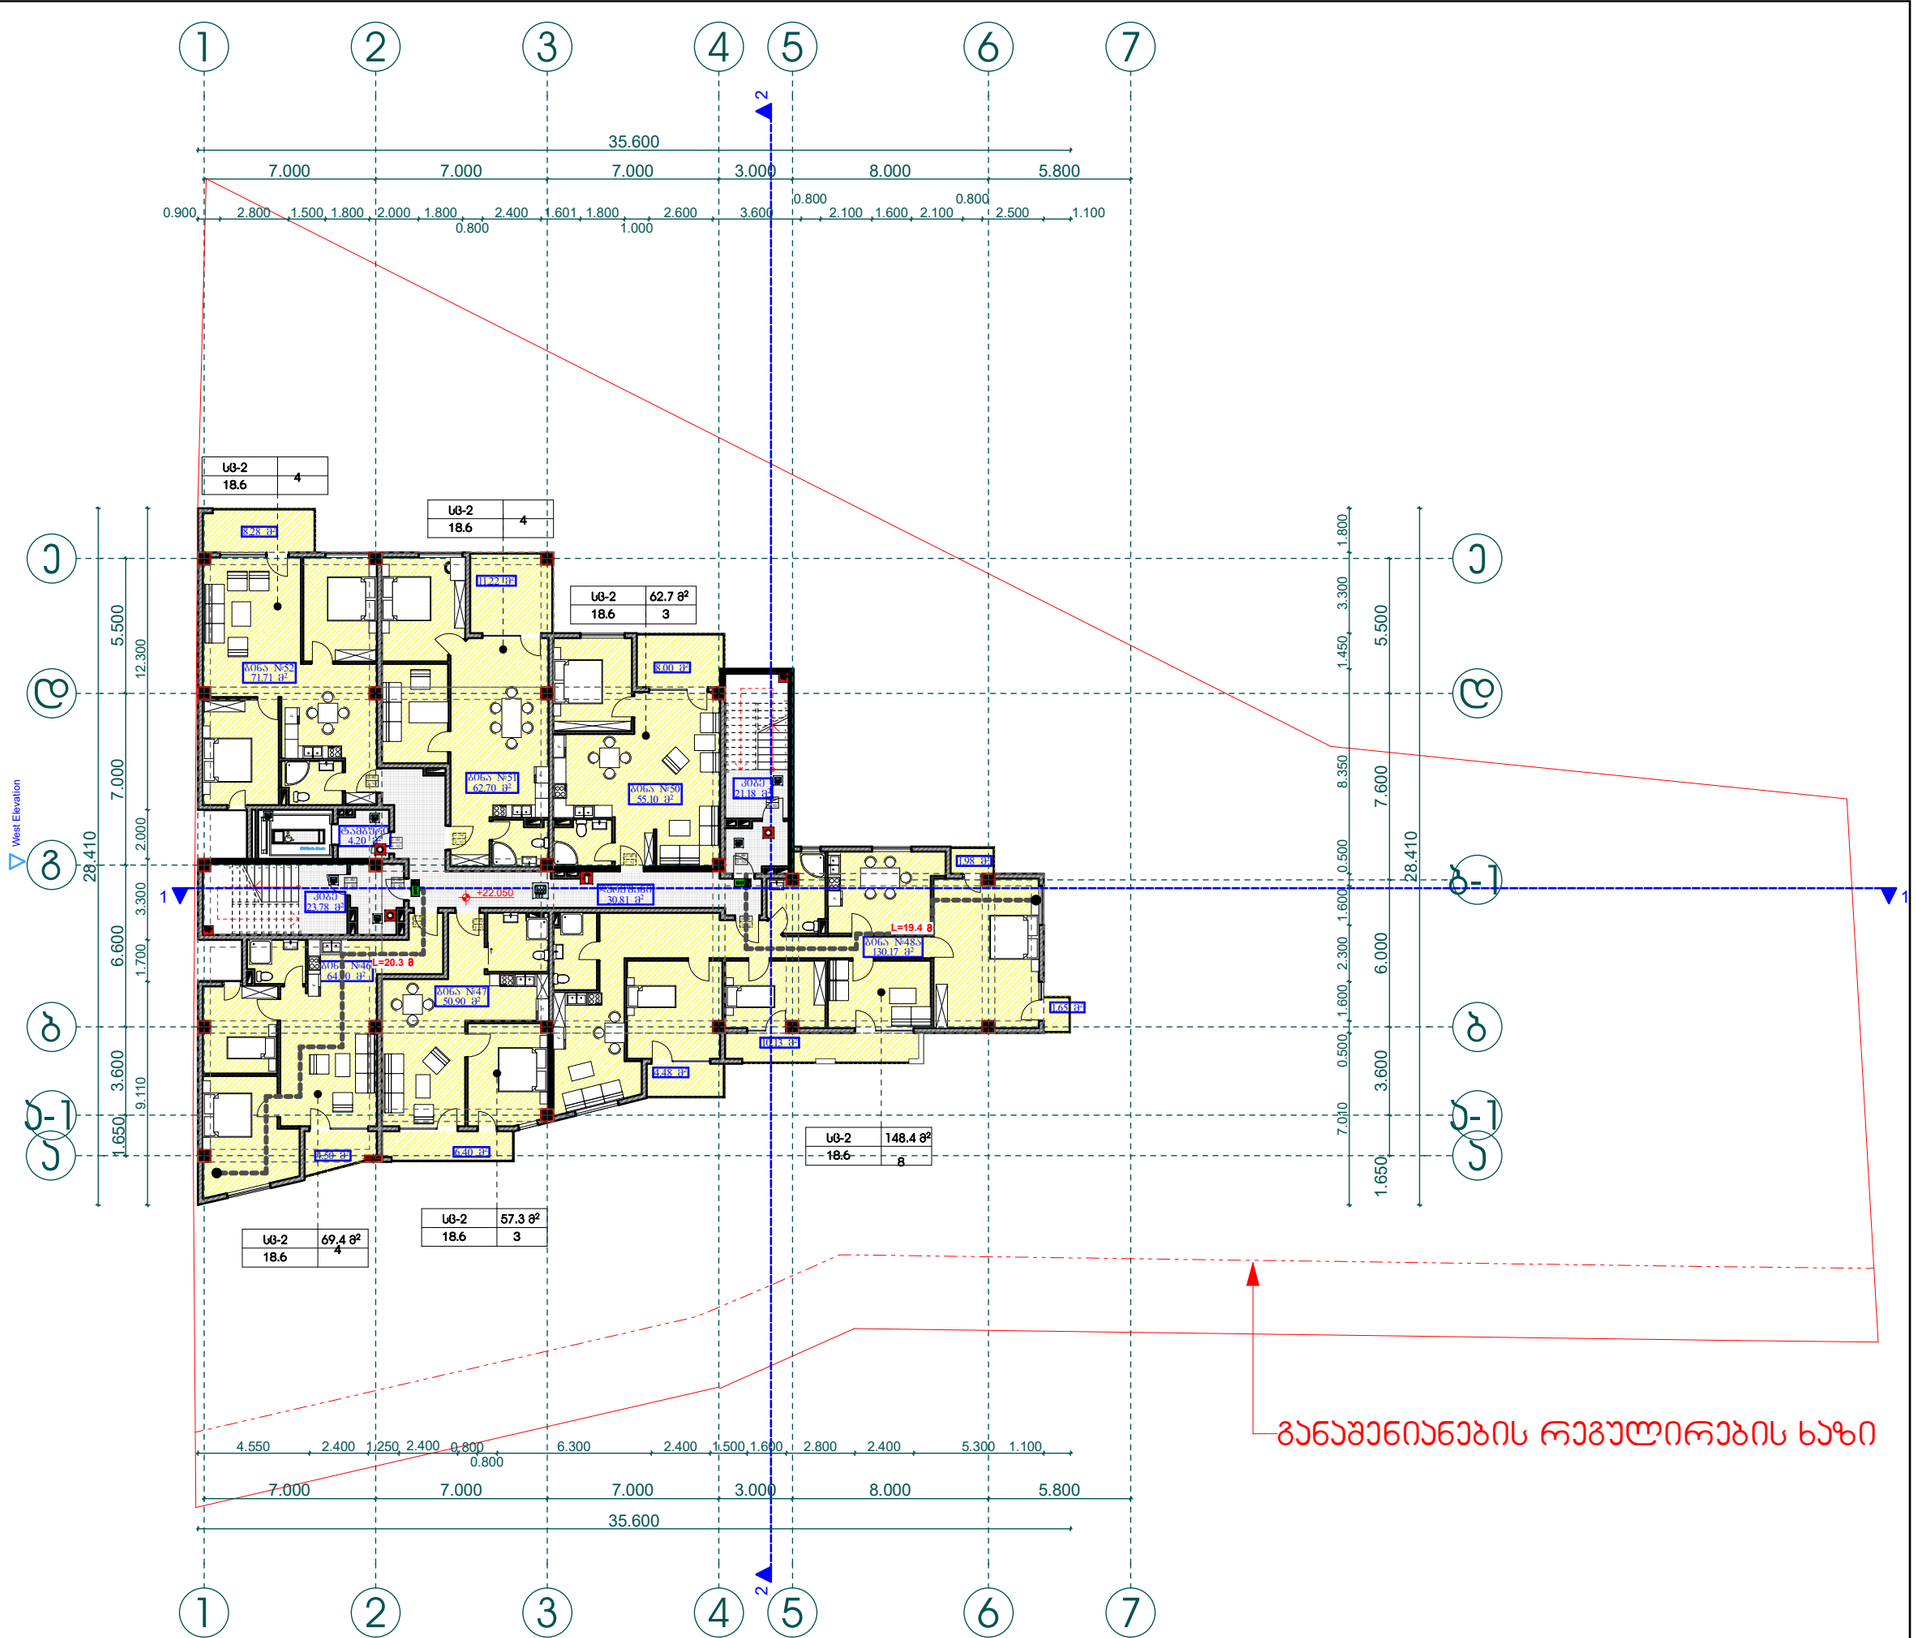

პროექტის დასახელება:

მრავალ ბინიანი საცხოვრებელი სახლი

ნახაზი: შენობა-ნაგებობის უსაფრთხოების წესებთან შესაბამისობა
გეგმა +22,050 ნიშნულზე

დამკვეთი:	მაშტაბი	1:250
შპს "ენსი გრუპი"	ფურცელი	ა - 110
ს/კ 405186365	ფურცელი	55
	სტადია	მ.პ.

მისამართი:
ქალაქი თბილისი, გლდანი, ხევძმარის ხევი, IIIა მიკრო/რაიონის მიმდებარედ

შპს "ენსი გრუპი

თანამდებობა	გვარი	ხელმოწერა
დირექტორი	ლ. დოლბაძე	
მთ. არქიტექტორი	თ. მალანია	
არქიტექტორი	თ. მალანია	
კონსტრუქტორი	რ. სილაგაძე	

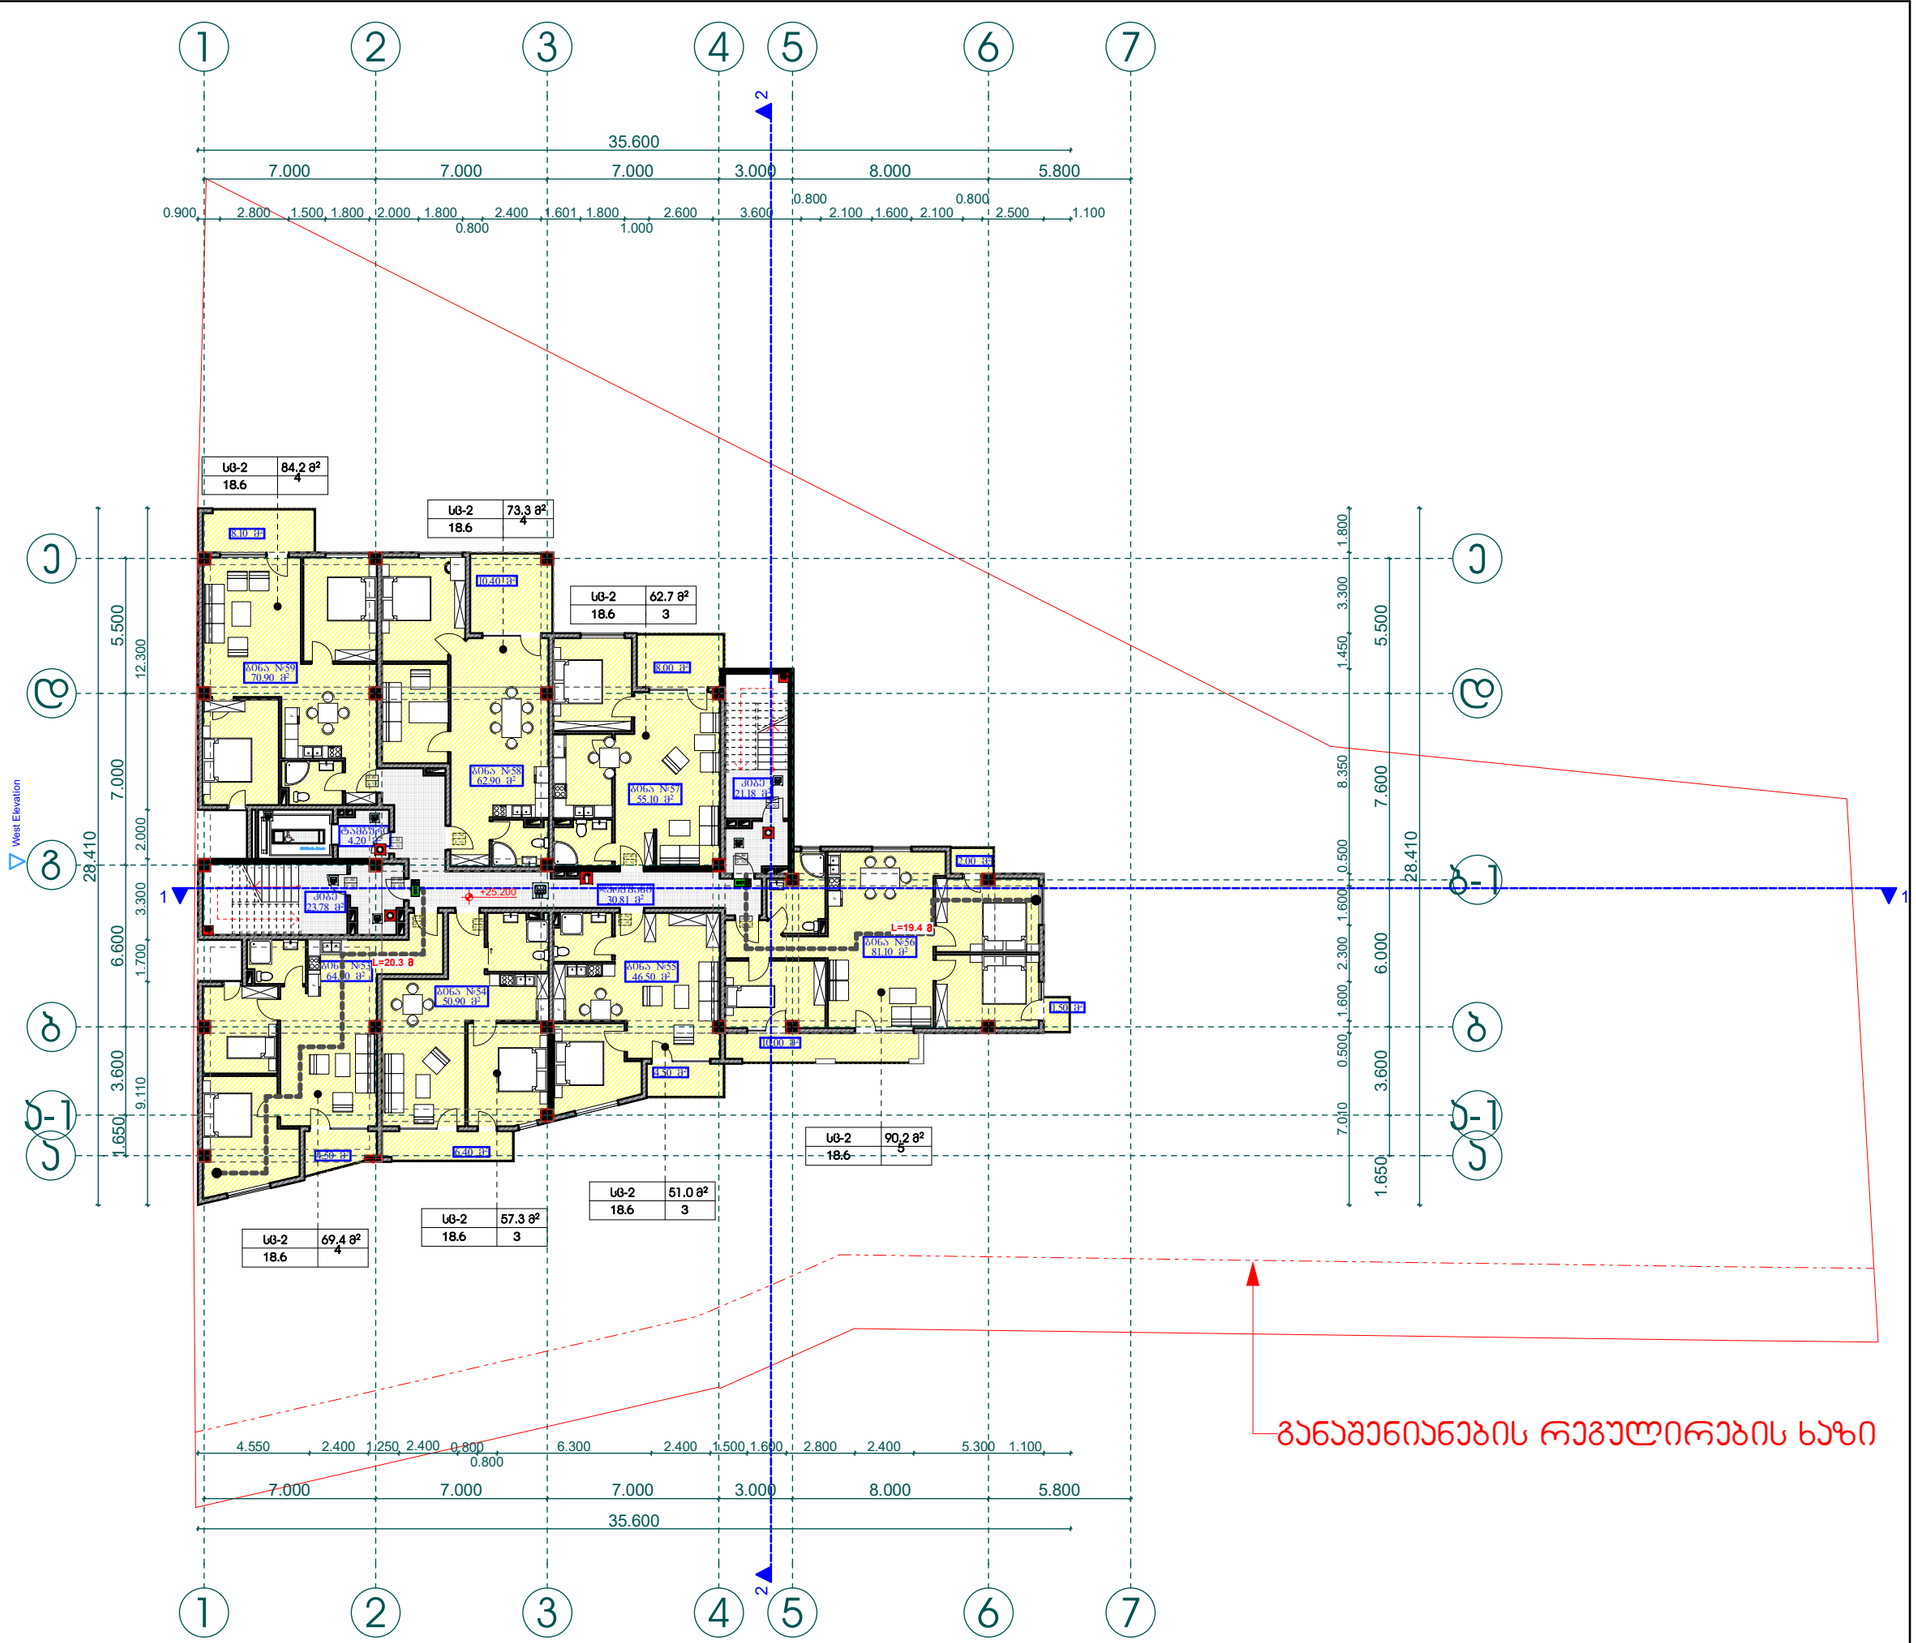

პროექტის დასახელება:

მრავალ ბინიანი საცხოვრებელი სახლი

ნახაზი: შენობა-ნაგებობის უსაფრთხოების წესებთან შესაბამისობა
გეგმა +25,200 ნიშნულზე

დამკვეთი:	მაშტაბი	1:250
შპს "ენსი გრუპი"	ფურცელი	ა - 111
ს/კ 405186365	ფურცელი	55
	სტადია	მ.პ.

მისამართი:
ქალაქი თბილისი, გლდანი, ხევძმარის ხევი, IIIა მიკრო/რაიონის მიმდებარედ

შპს "ენსი გრუპი

თანამდებობა	გვარი	ხელმოწერა
დირექტორი	ლ. დოლაბაძე	
მთ. არქიტექტორი	თ. მალანია	
არქიტექტორი	თ. მალანია	
კონსტრუქტორი	რ. სილაგაძე	

პროექტის დასახელება:

მრავალ ბინიანი საცხოვრებელი სახლი

ნახაზი: შენობა-ნაგებობის უსაფრთხოების წესებთან შესაბამისობა
გეგმა +28,350 ნიშნულზე

დამკვეთი:	მაშტაბი	1:250
შპს "ენსი გრუპი"	ფურცელი	ა - 112
ს/კ 405186365	ფურცელი	55
	სტადია	მ.პ.

მისამართი:
ქალაქი თბილისი, გლდანი, ხევძმარის ხევი, IIIა მიკრო/რაიონის მიმდებარედ

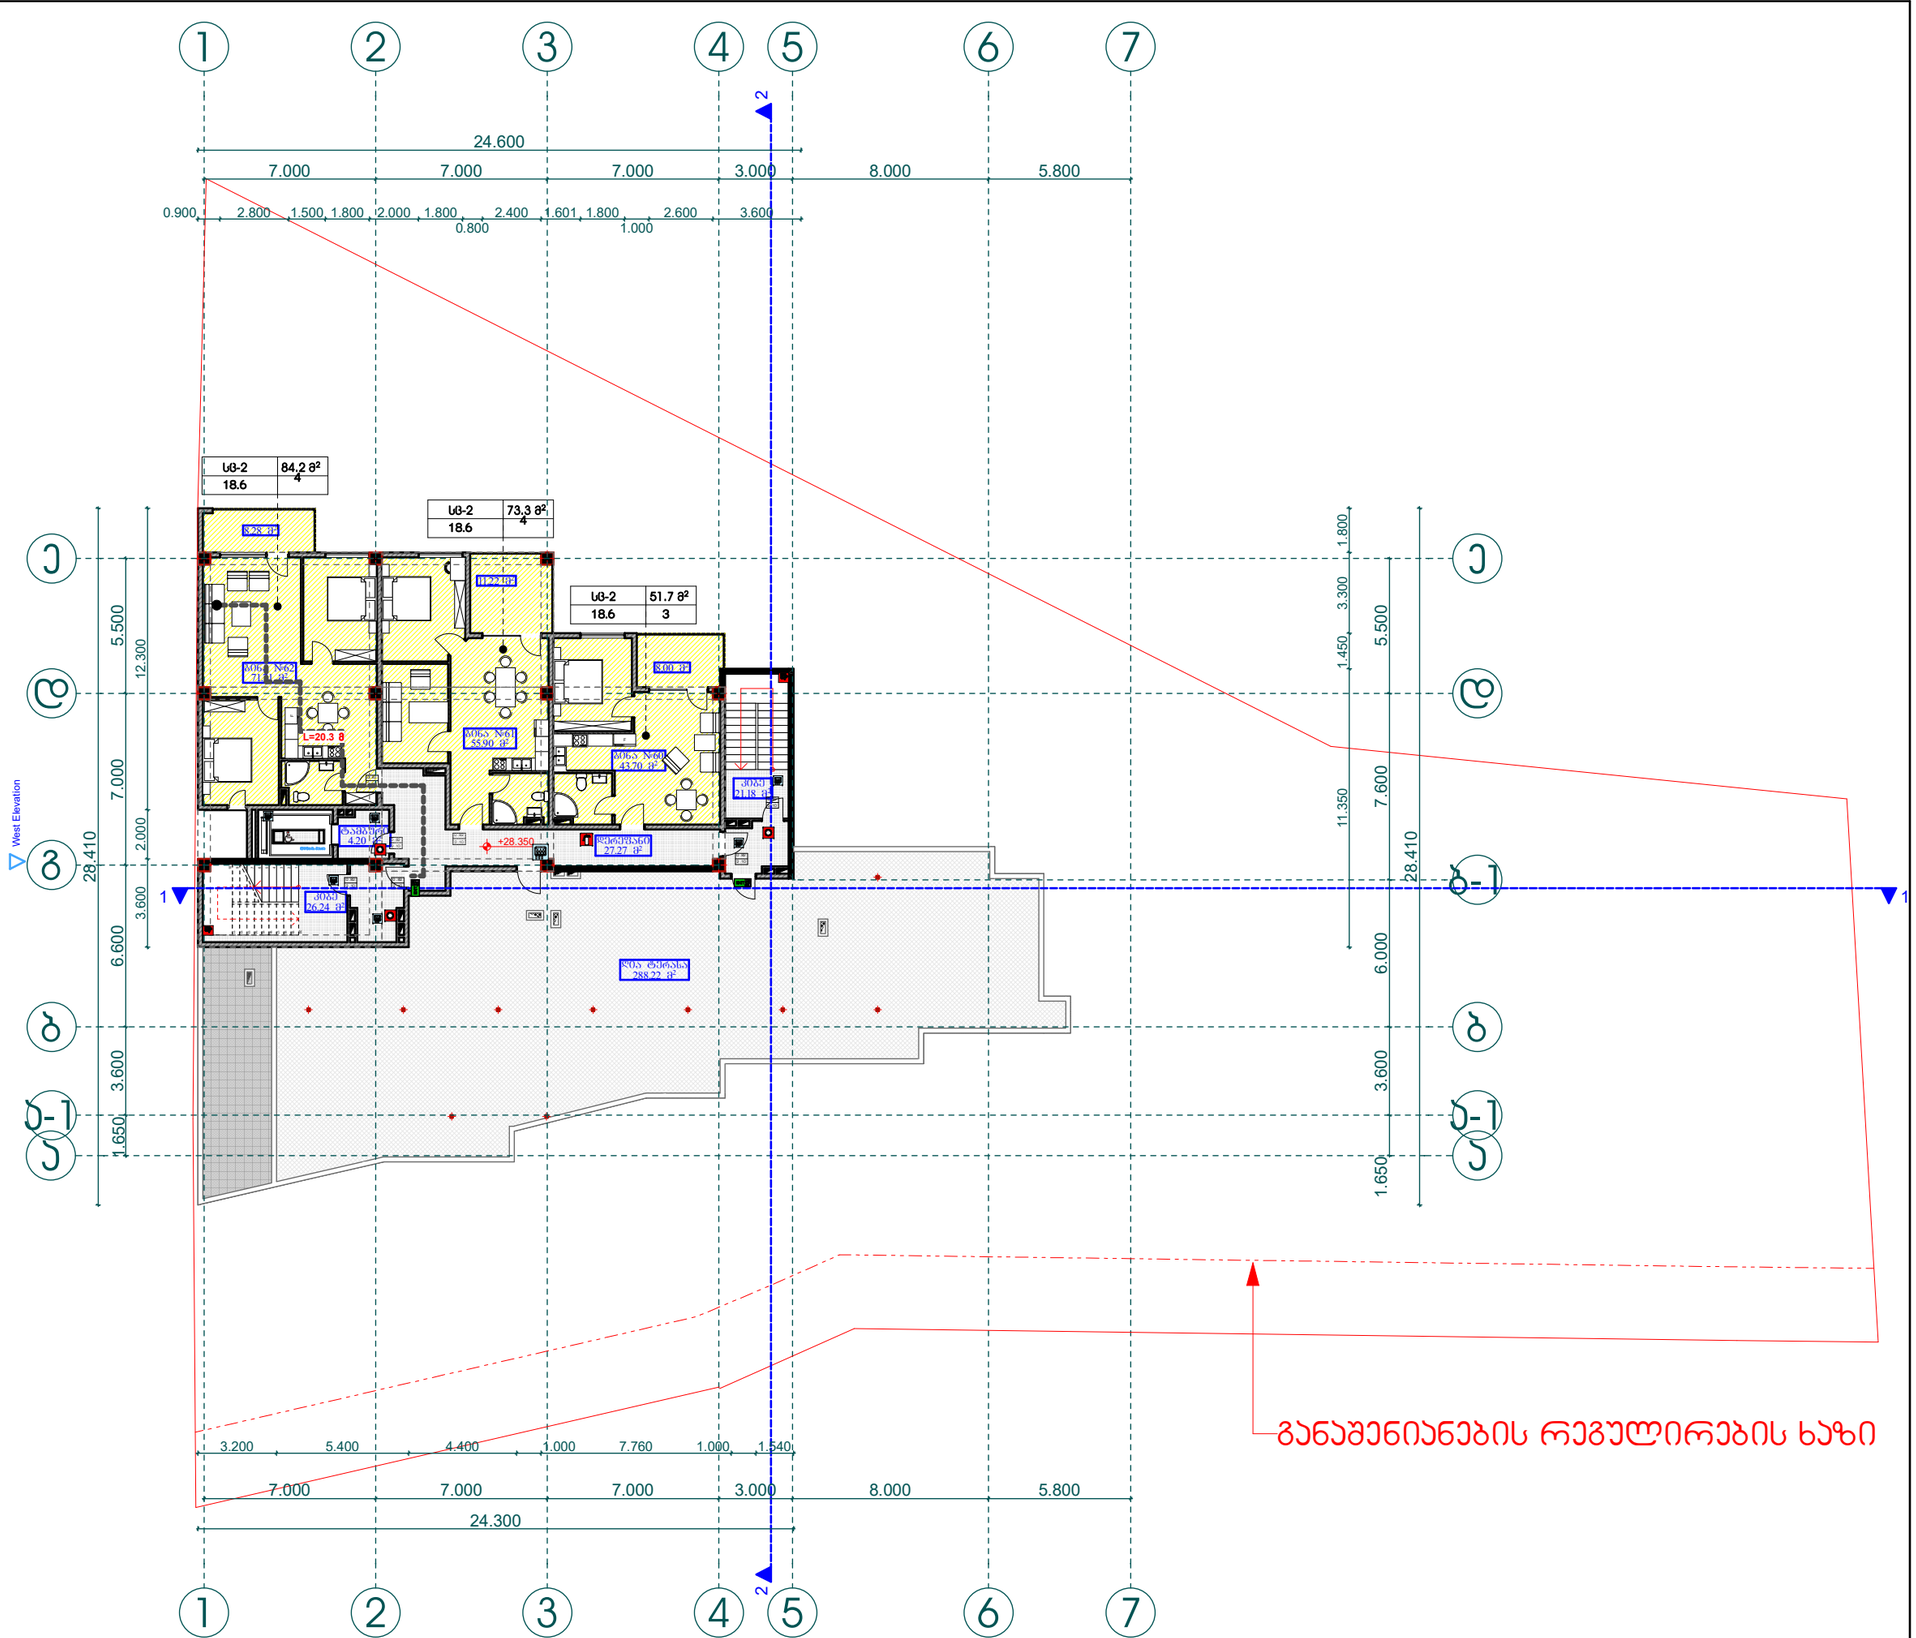

შპს "ენსი გრუპი

თანამდებობა	გვარი	ხელმოწერა
დირექტორი	ლ. დოლაბაძე	
მთ. არქიტექტორი	თ. მალანია	
არქიტექტორი	თ. მალანია	
კონსტრუქტორი	რ. სილაგაძე	

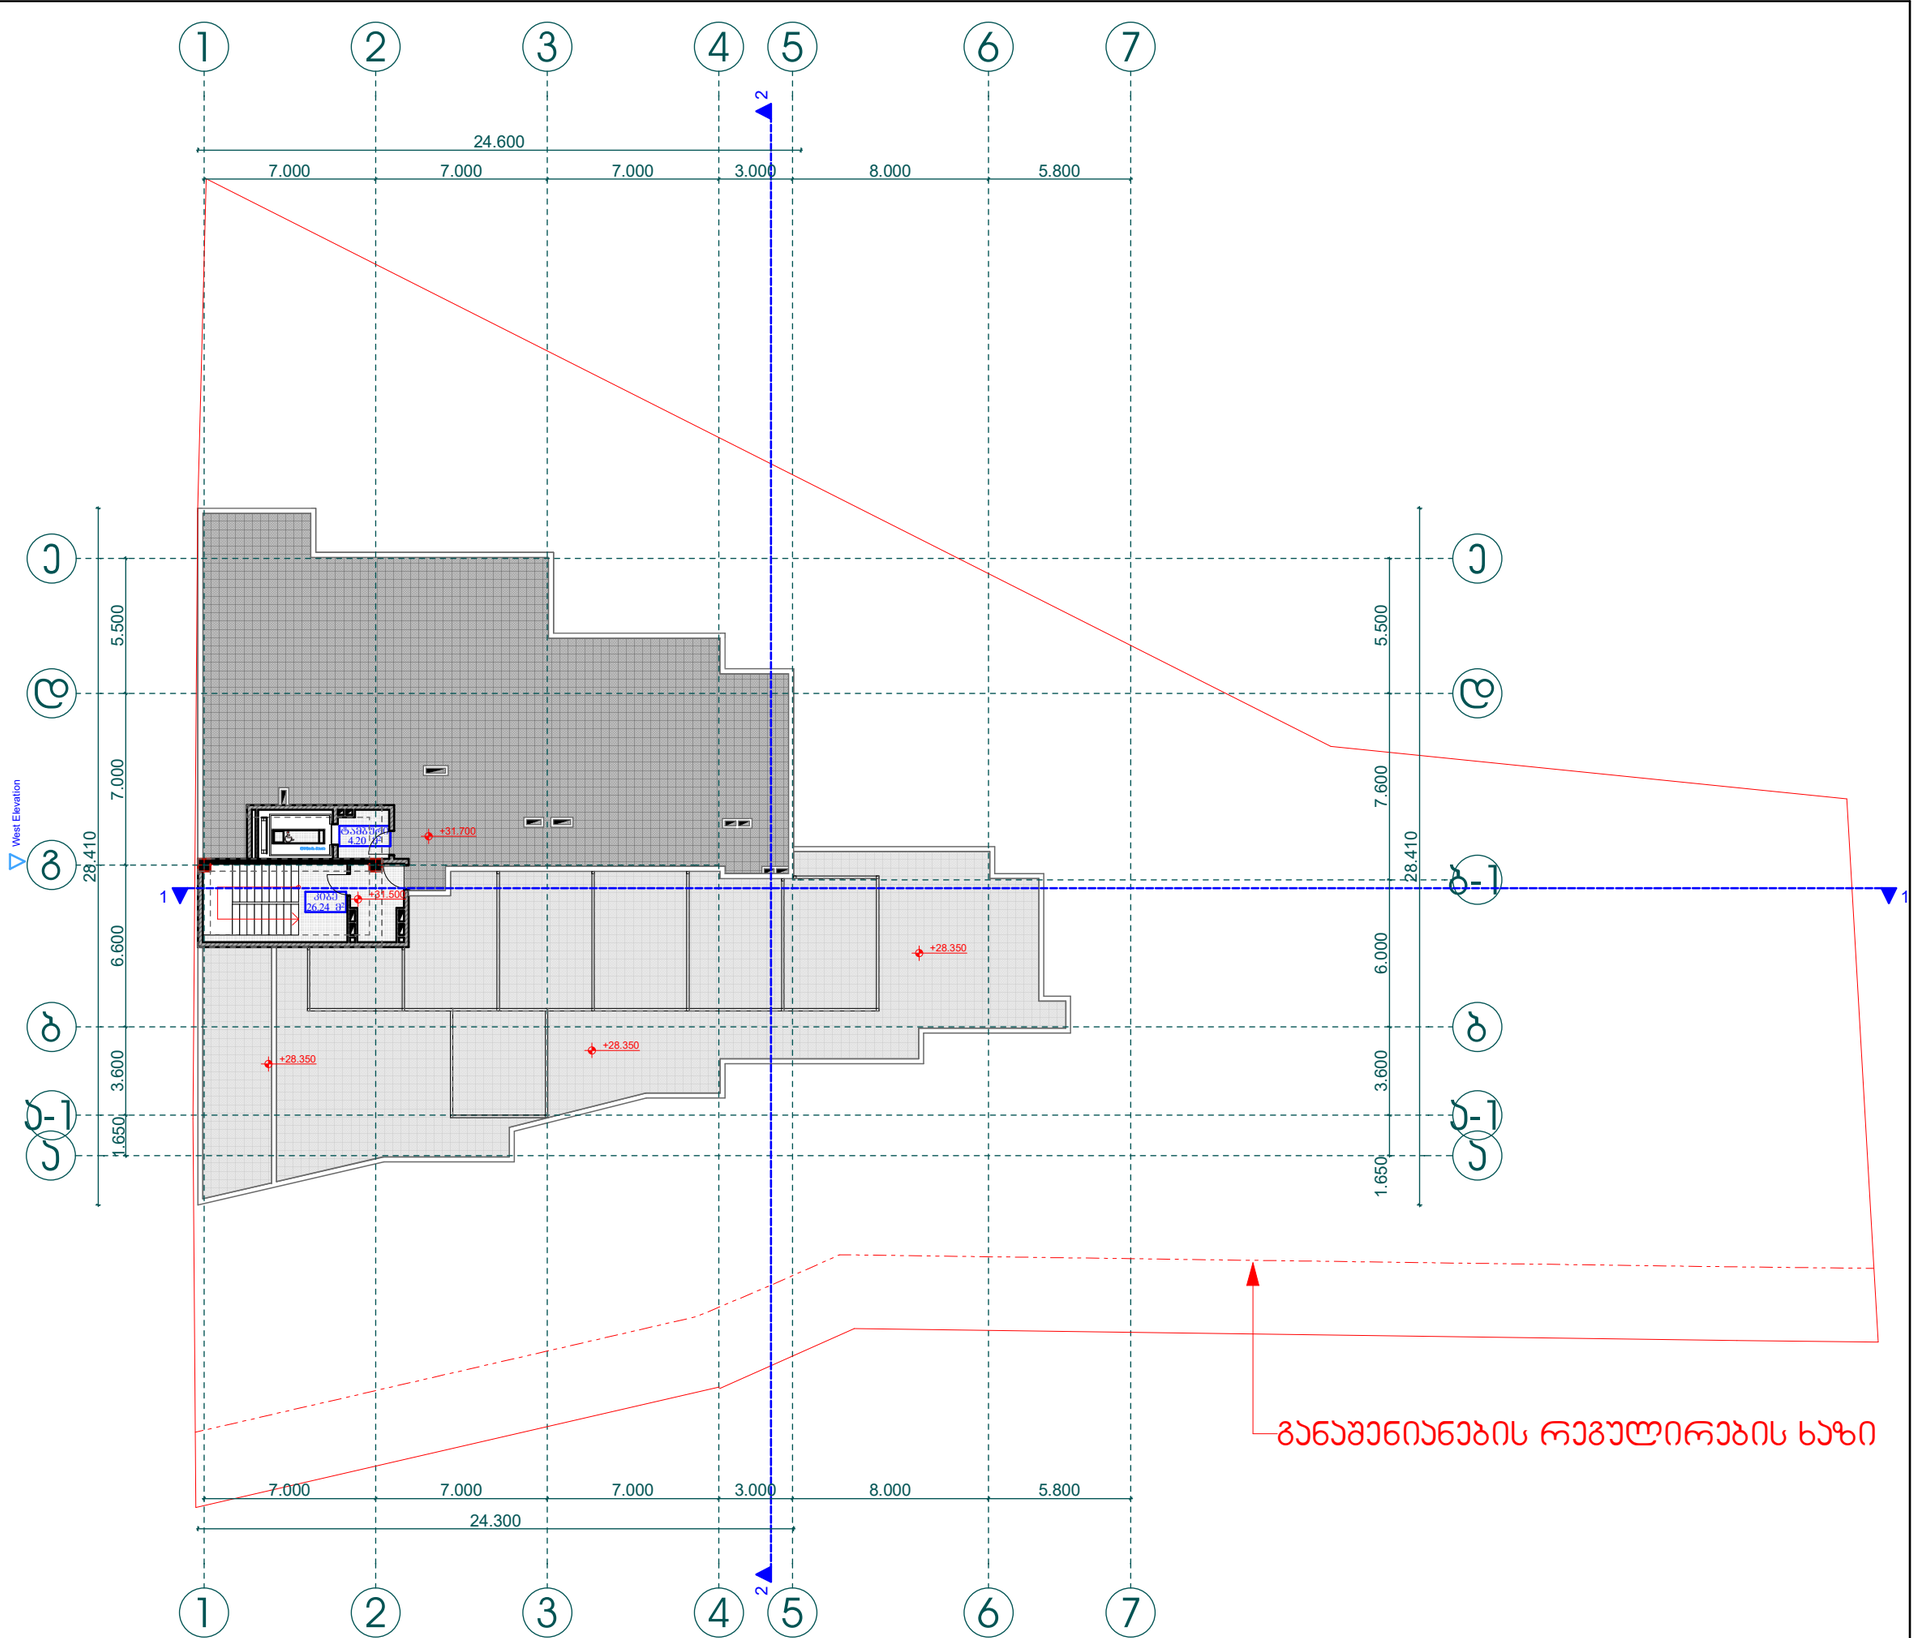

პროექტის დასახელება:

მრავალ ბინიანი საცხოვრებელი სახლი

ნახაზი: შენობა-ნაგებობის უსაფრთხოების წესებთან შესაბამისობა
გეგმა +31,500 ნიშნულზე

დამკვეთი:	მაშტაბი	1:250
შპს "ენსი გრუპი"	ფურცელი	ა - 113
ს/კ 405186365	ფურცელი	55
	სტადია	მ.პ.

მისამართი:
ქალაქი თბილისი, გლდანი, ხევძმარის ხევი, IIIა მიკრო/რაიონის მიმდებარედ

შპს "ენსი გრუპი

თანამდებობა	გვარი	ხელმოწერა
დირექტორი	ლ. დოლბაძე	
მთ. არქიტექტორი	თ. მალანია	
არქიტექტორი	თ. მალანია	
კონსტრუქტორი	რ. სილაგაძე	

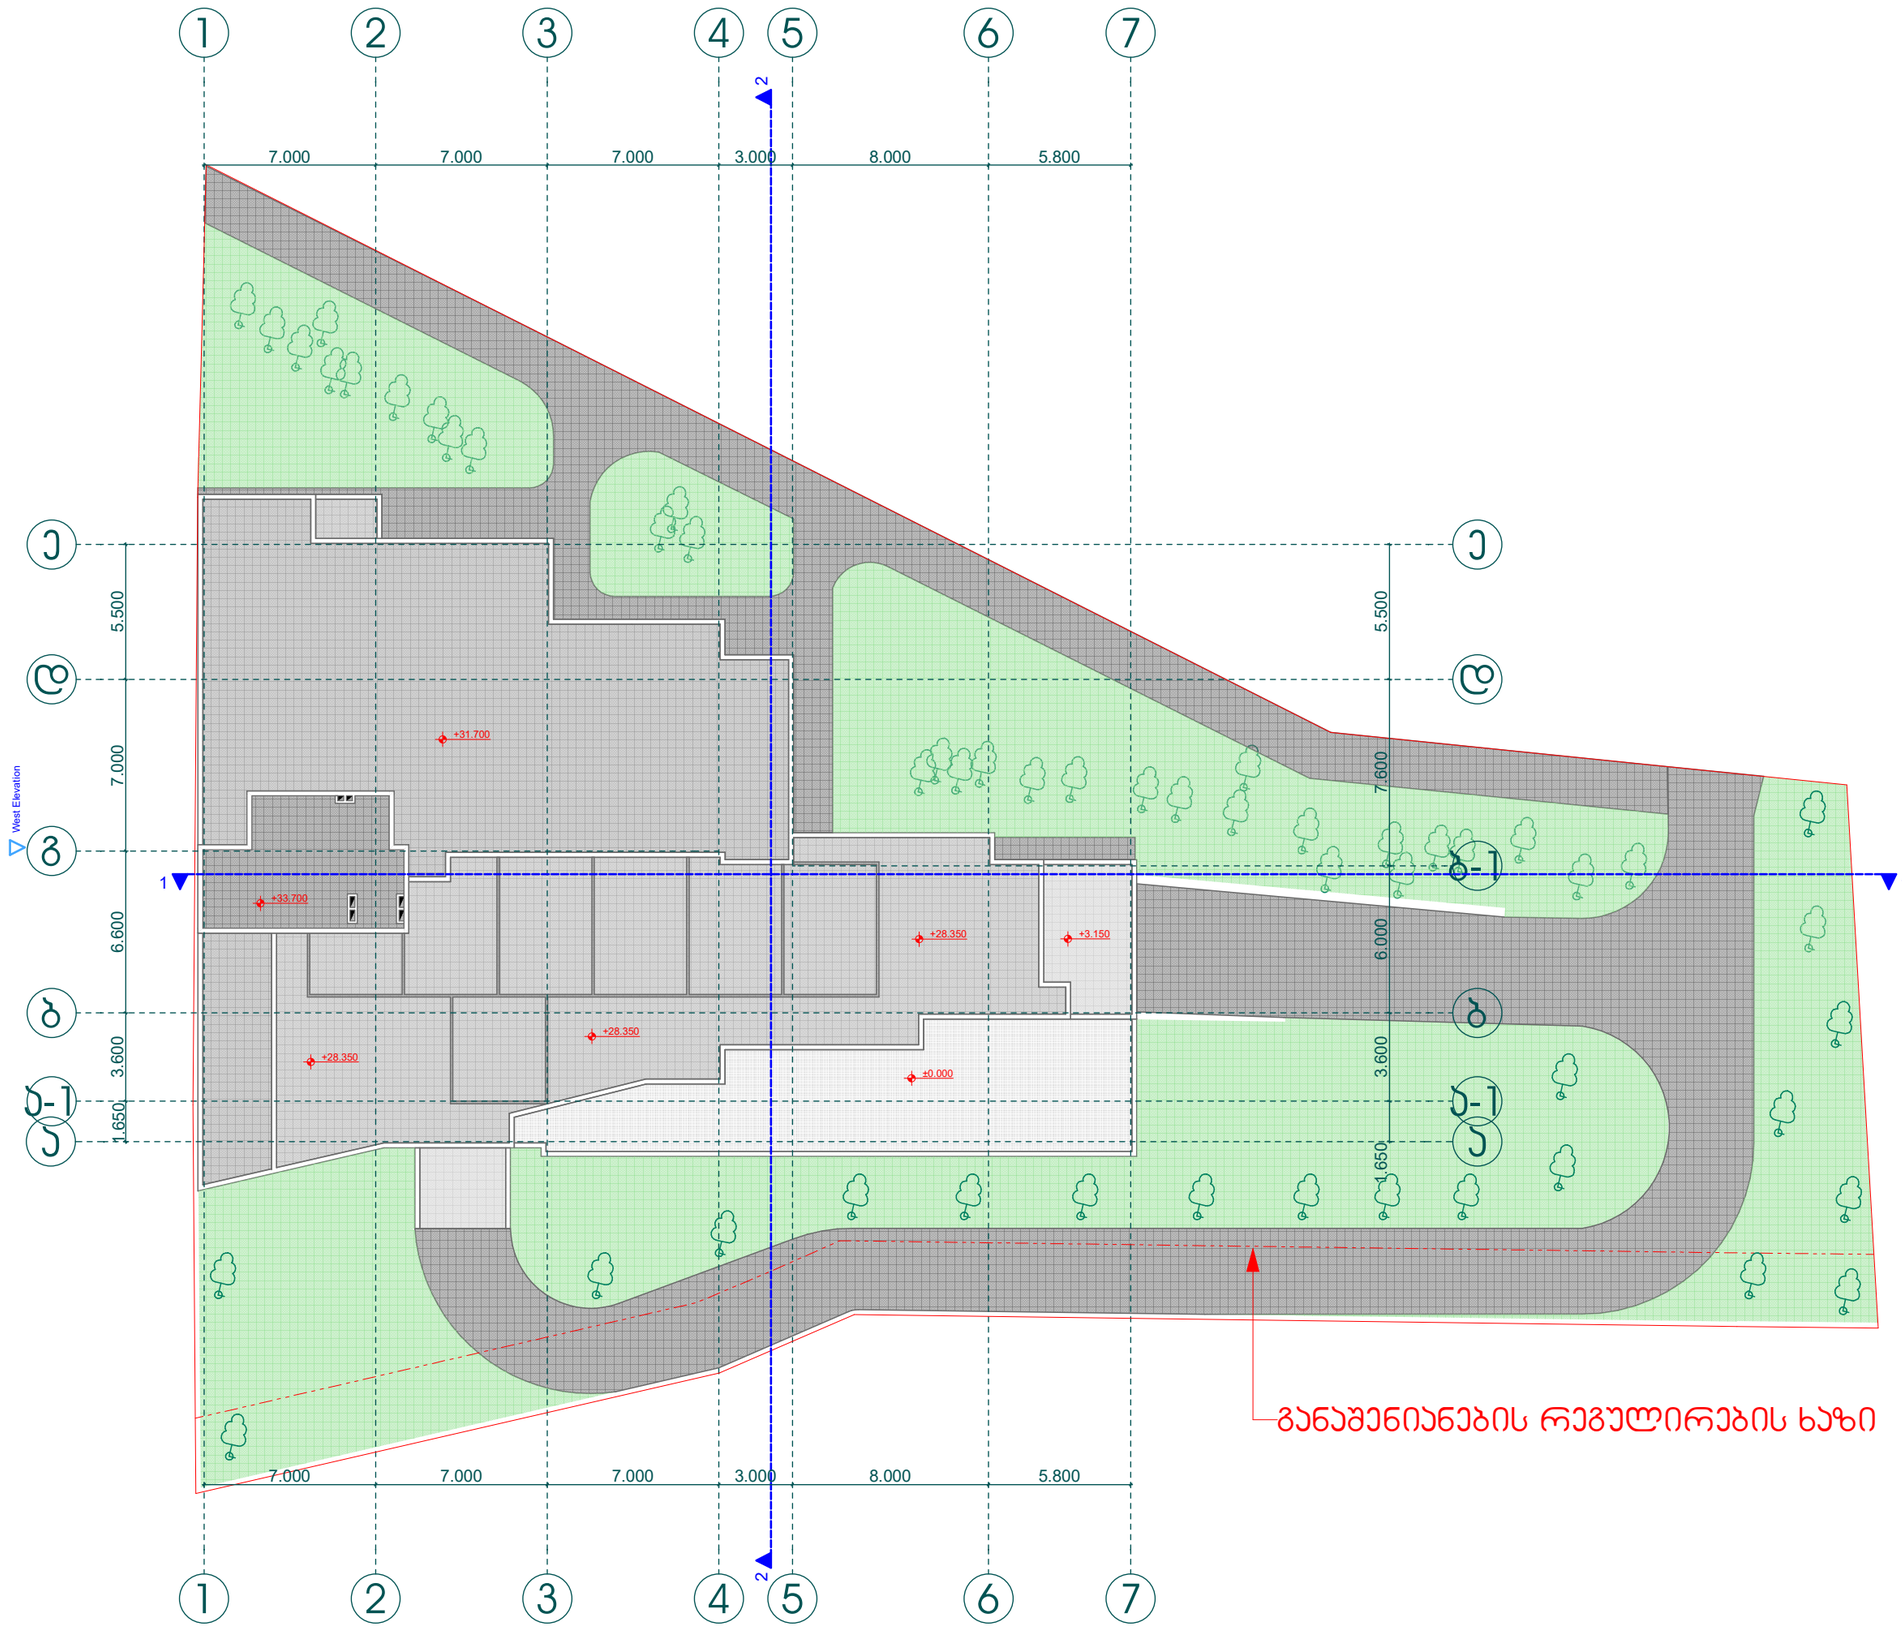

პროექტის დასახელება:

მრავალ ბინიანი საცხოვრებელი სახლი

ნახაზი: შენობა-ნაგებობის უსაფრთხოების წესებთან შესაბამისობა სახურავის გეგმა

დამკვეთი:	მაშტაბი	1:250
შპს "ენსი გრუპი"	ფურცელი	ა - 114
ს/კ 405186365	ფურცელი	55
	სტადია	მ.პ.

მისამართი:
ქალაქი თბილისი, გლდანი, ხევძმარის ხევი, IIIა მიკრო/რაიონის მიმდებარედ

შპს "ენსი გრუპი

თანამდებობა	გვარი	ხელმოწერა
დირექტორი	ლ. დოლბაძე	
მთ. არქიტექტორი	თ. მალანია	
არქიტექტორი	თ. მალანია	
კონსტრუქტორი	რ. სილაგაძე	