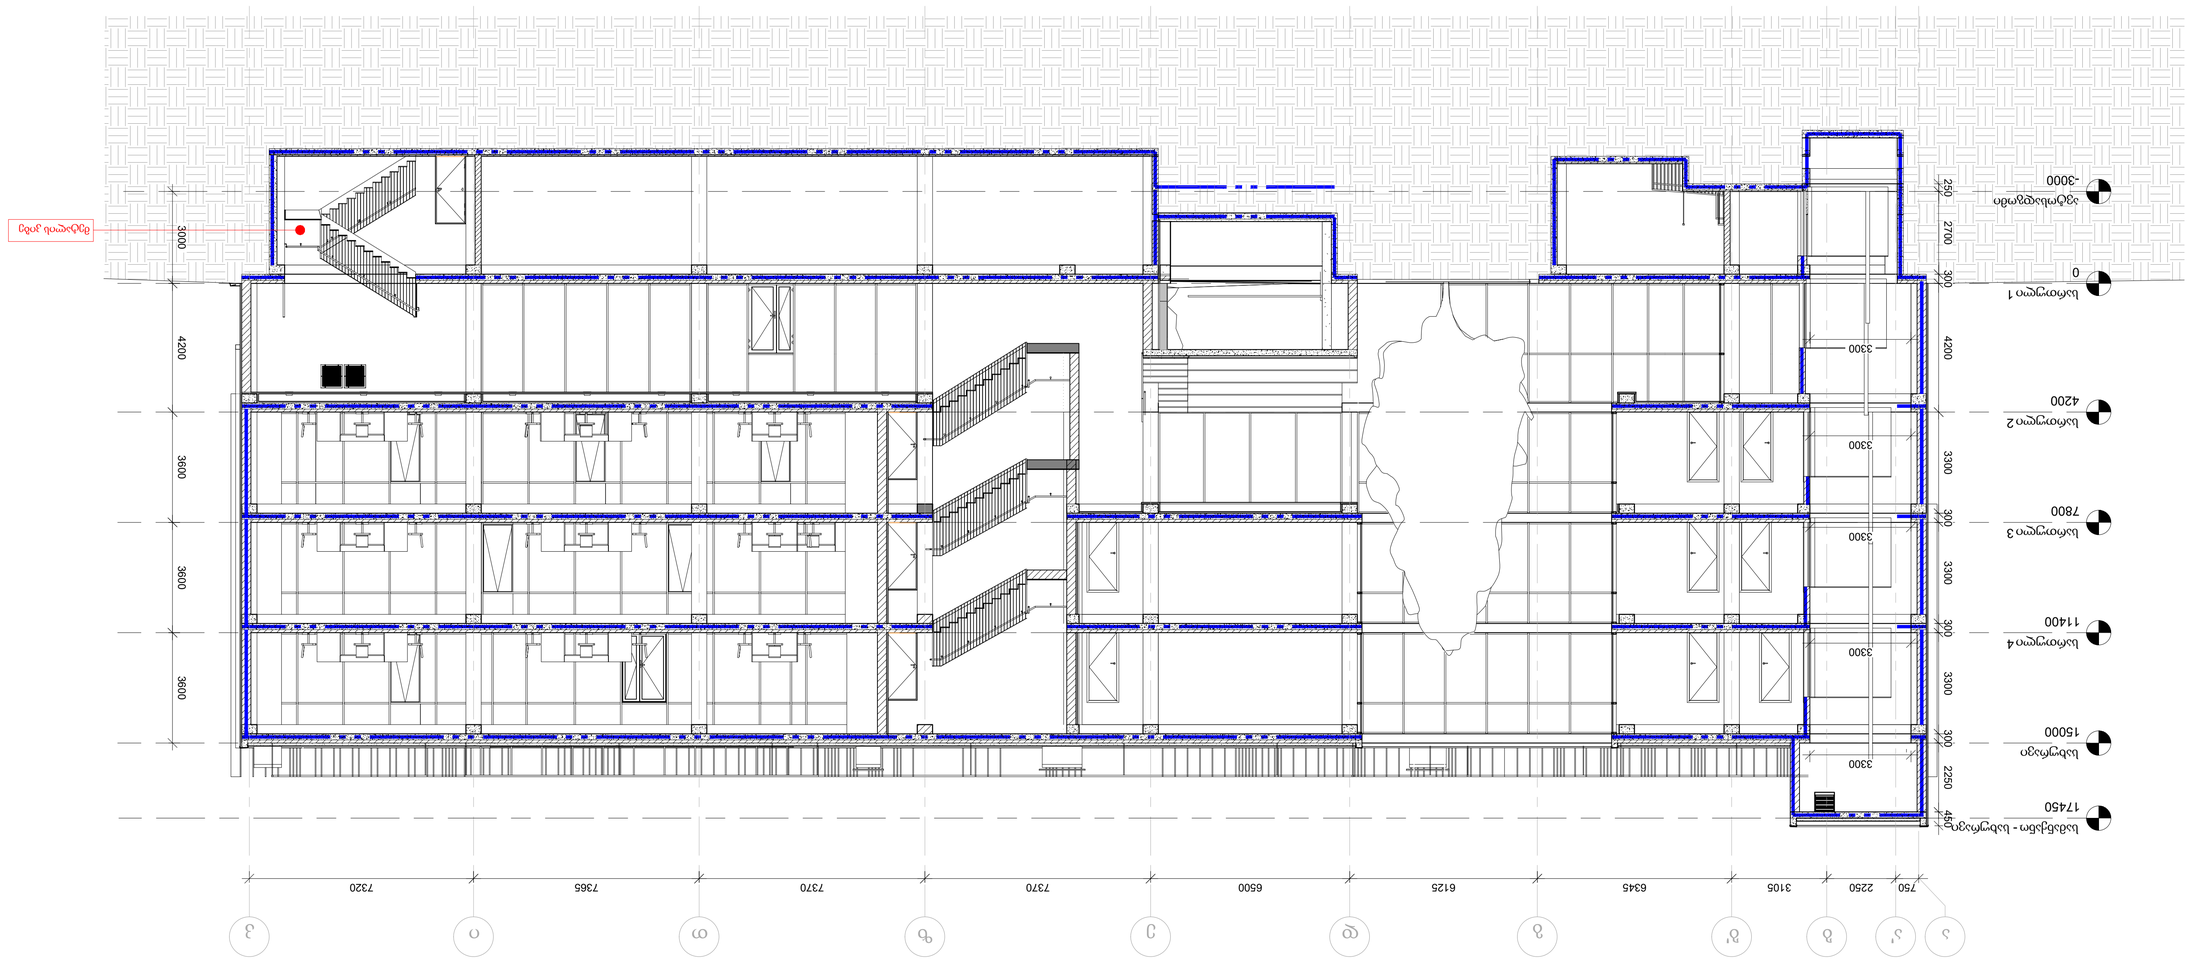

ჭრილი 1-1

სართული 1
0

სართული 2
4200

ავტოსადგომი
-3000

სართული 3
7800

სართული 4
11400

სახურავი
15000

ა ბ ბ' გ დ ე ზ თ ი კ 2250 300 3300 300 3300 300 3300 4200 300 2700 250

750 2250 3105 6345 6125 6500 7370 7370 7365 7320

3300

3300

3300

3300

3300

ა' 450 3600 3600 3600 4200 3000

სამანქანო - სახურავი
17450

მეტალის კიბე

პროექტის დასახელება, მისამართი

1

a

მრავალფუნქციური შენობა მზიურის მიმდებარედ
ქ.თბილისი, ჩიხი ჭავჭავაძე N37

საკადასტრო საზღვარი

იატაკის ნიშნული

ჭრილის ხაზი

ღერძის ხაზი

ბეტონის მონოლითი კედელი

ბლოკის კედელი

აგურის კედელი

თაბაშირ-მუყაოს ტიხარი

პირობითი აღნიშვნები
სტადია

თარიღი

ფორმატი

მასშტაბი

არქიტექტორი

არქიტექტორი

შეამოწმა

S. p. s.

"მიდამო"

არქიტექტურა & დიზაინი

გ.ჭყონია

არქიტექტორი

v.afanasevi

a.zviadauri

გ.სამხარაძე

არქიტექტორი
პროექტი

04.06.2021

A1

1:100

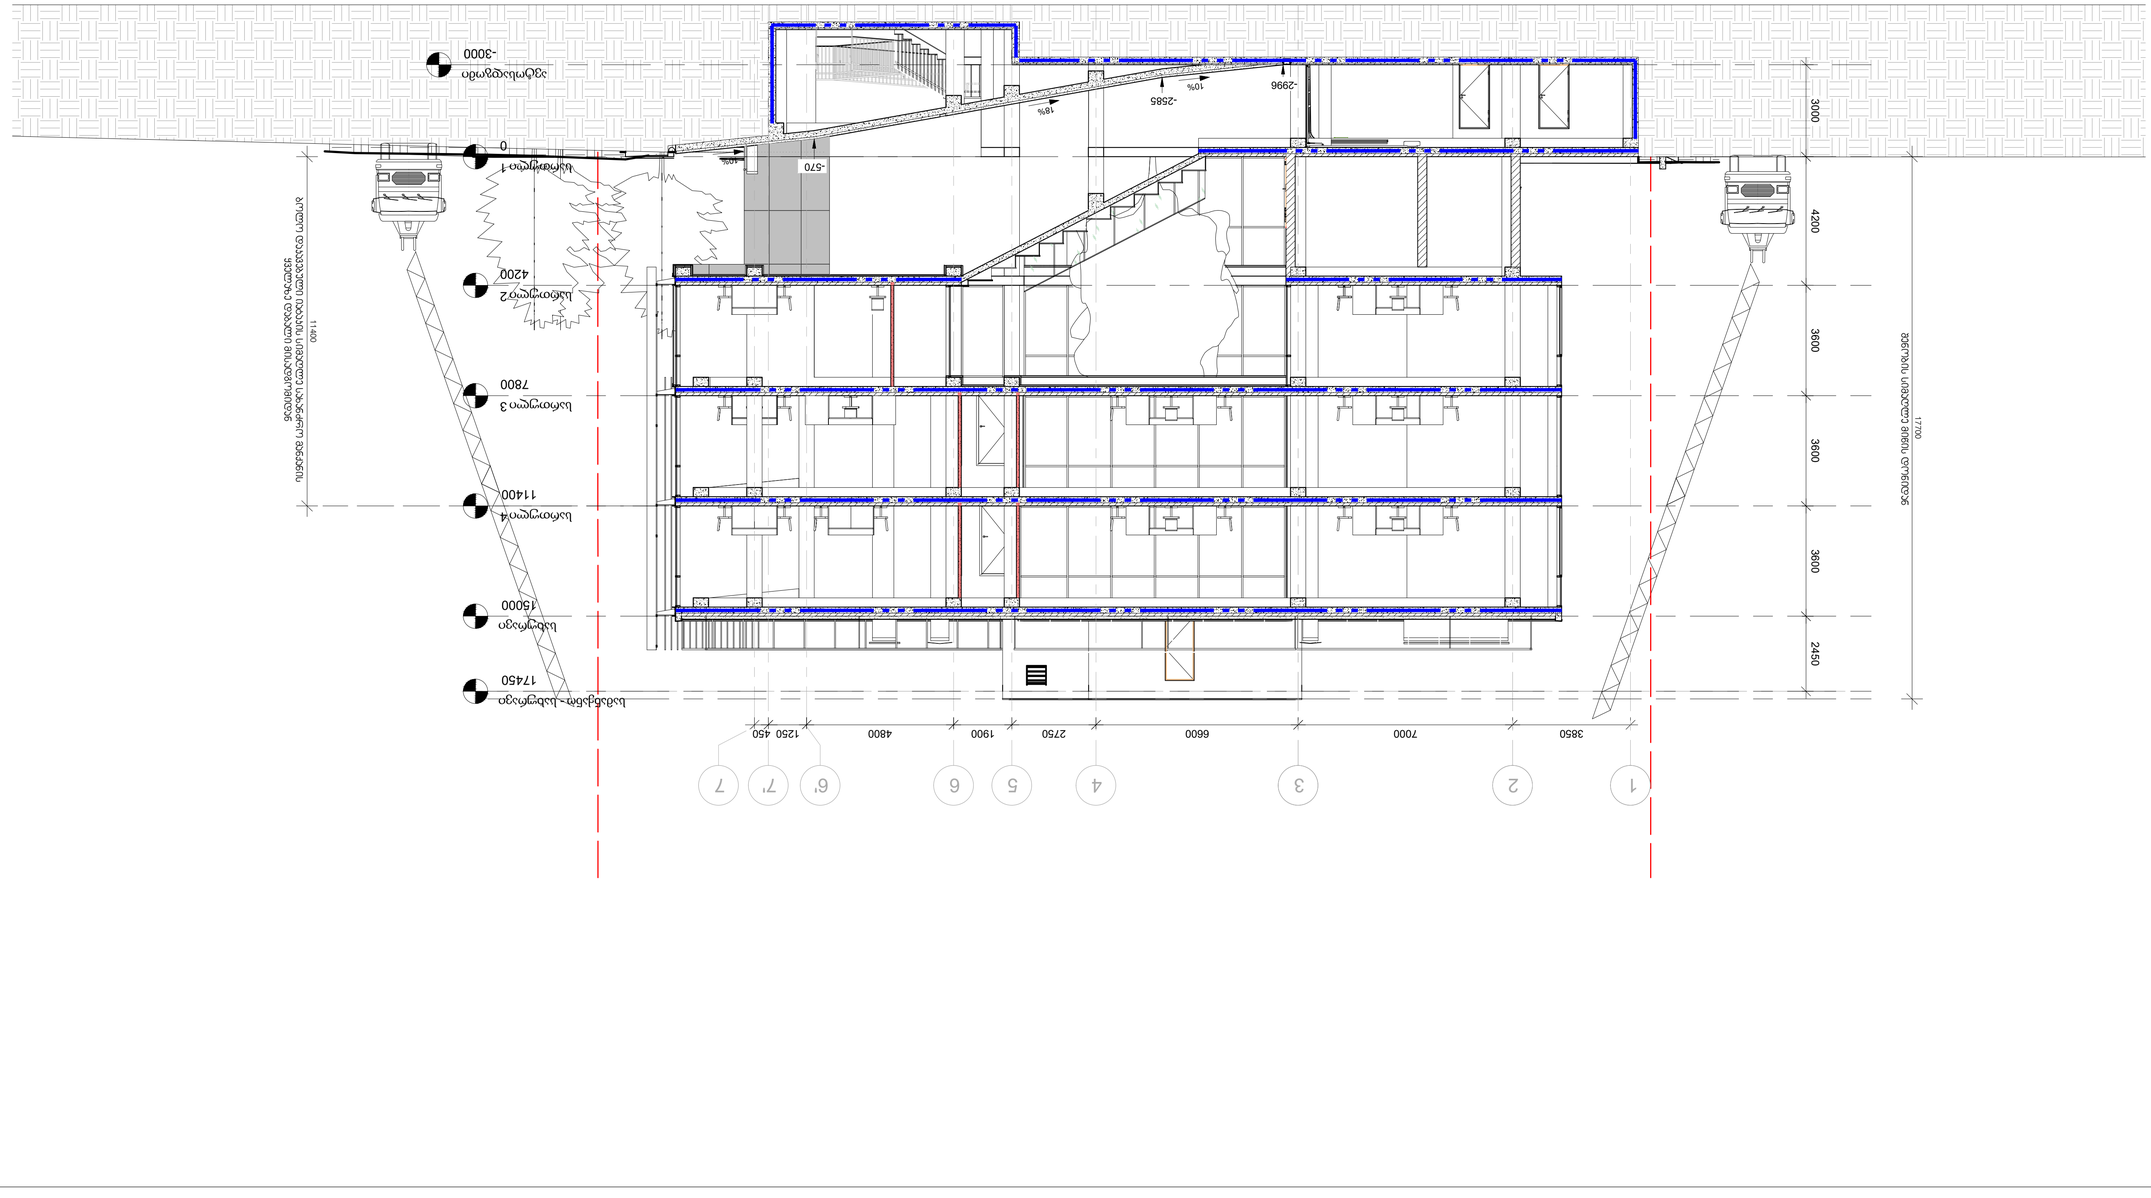

ჭრილი 2-2

სართული 1
0

სართული 2
4200

ავტოსადგომი
-3000

სართული 3
7800

სართული 4
11400

სახურავი
15000

1 2 3 4 5 6 6' 7' 7

-2585
-2996

-570

3850 7000 6600 2750 1900 4800 1250 450 2450 3600 3600 3600 4200 3000

სამანქანო - სახურავი
17450

10%

10% 11400 ბოლო დაკავებული იატაკის სიმაღლე სახანძრო მანქანის ყველაზე დაბალი მისადგომიდან 17700 შენობის სიმაღლე მიწის დონიდან

18%

პროექტის დასახელება, მისამართი

1

a

მრავალფუნქციური შენობა მზიურის მიმდებარედ
ქ.თბილისი, ჩიხი ჭავჭავაძე N37

საკადასტრო საზღვარი

იატაკის ნიშნული

ჭრილის ხაზი

ღერძის ხაზი

ბეტონის მონოლითი კედელი

ბლოკის კედელი

აგურის კედელი

თაბაშირ-მუყაოს ტიხარი

პირობითი აღნიშვნები
სტადია

თარიღი

ფორმატი

მასშტაბი

არქიტექტორი

არქიტექტორი

შეამოწმა

S. p. s.

"მიდამო"

არქიტექტურა & დიზაინი

გ.ჭყონია

არქიტექტორი

v.afanasevi

a.zviadauri

გ.სამხარაძე

არქიტექტორი
პროექტი

04.06.2021

A1

1:100

ჭრილი 3-3

სართული 1
0

სართული 2
4200

ავტოსადგომი
-3000

სართული 3
7800

სართული 4
11400

სახურავი
15000

1 2 3 4 5 6 6' 7' 7

2250 200 2250 300 3300 300 3300 300 3300 300 3900 300 2700 250

2700

-3600

3850 7000 6600 2750 1900 4800 1250 450 3600 3600 3600 4200 3000

წყლისავზი
-6700

სამანქანო - სახურავი
17450

მიწის საკონტროლო დონე/439.000

ავზისგანთავსებისადგილი

ავტოსადგომისსართულის 11400 ბოლო დაკავებული იატაკის სიმაღლე სახანძრო მანქანის ყველაზე დაბალი მისადგომიდან

2120 2080

პროექტის დასახელება, მისამართი

1

a

მრავალფუნქციური შენობა მზიურის მიმდებარედ
ქ.თბილისი, ჩიხი ჭავჭავაძე N37

საკადასტრო საზღვარი

იატაკის ნიშნული

ჭრილის ხაზი

ღერძის ხაზი

ბეტონის მონოლითი კედელი

ბლოკის კედელი

აგურის კედელი

თაბაშირ-მუყაოს ტიხარი

პირობითი აღნიშვნები
სტადია

თარიღი

ფორმატი

მასშტაბი

არქიტექტორი

არქიტექტორი

შეამოწმა

S. p. s.

"მიდამო"

არქიტექტურა & დიზაინი

გ.ჭყონია

არქიტექტორი

v.afanasevi

a.zviadauri

გ.სამხარაძე

არქიტექტორი
პროექტი

04.06.2021

A1

1:100