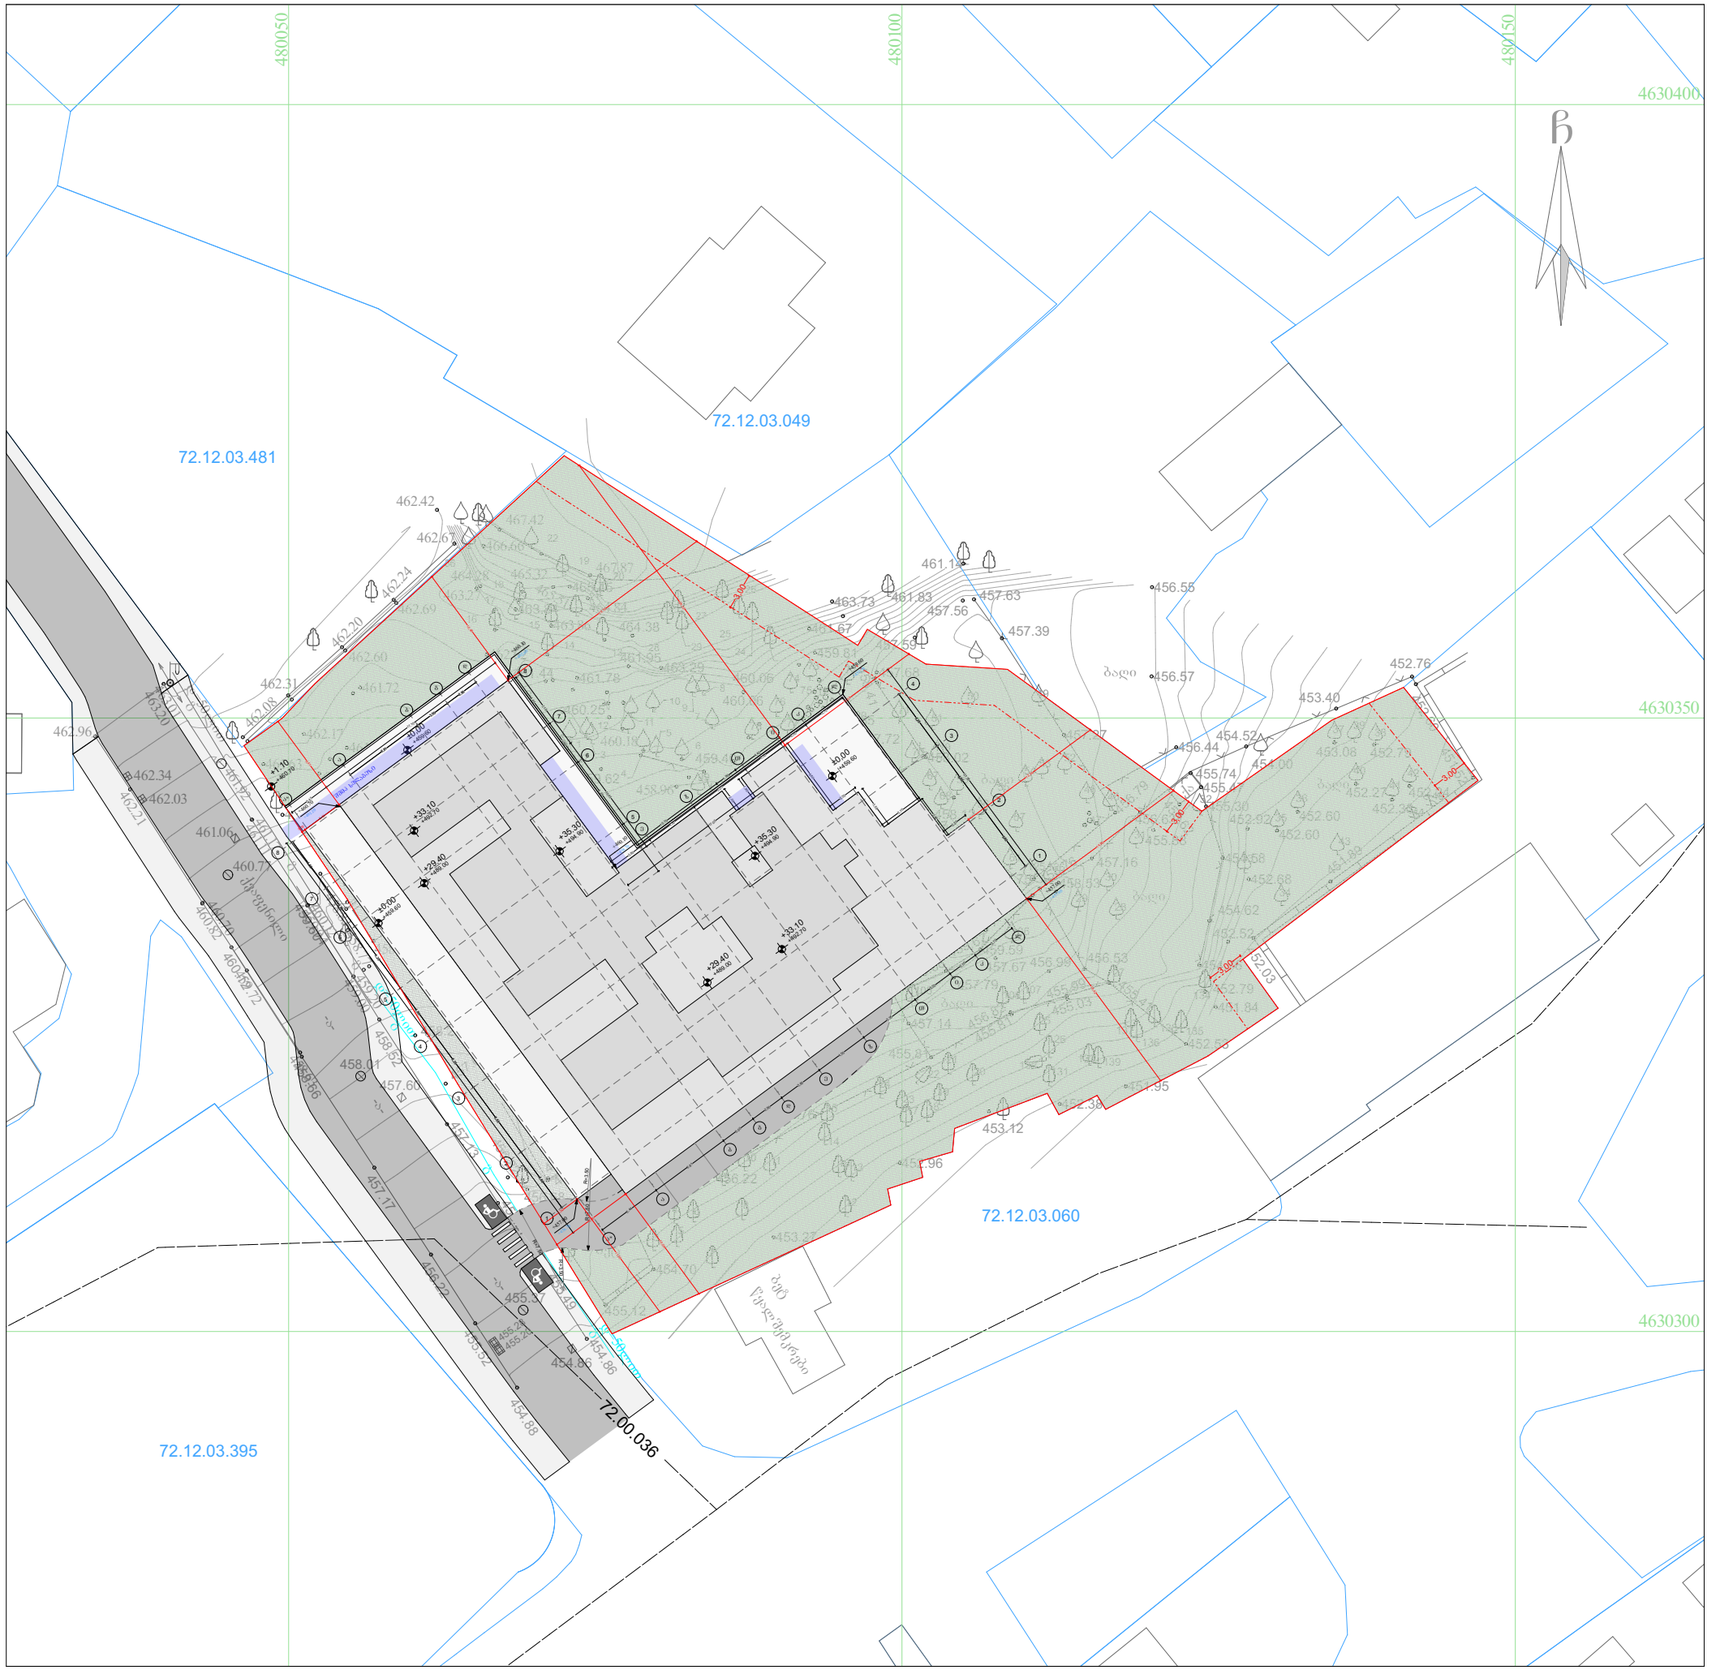

GSPublisherVersion 0.6.100.100

არქიტექტორი

მრავალბინიანი
საცხოვრებელი სახლი

დ. ჭანტურია

ხელმოწერა

პროექტი

მისამართი

ქალაქი თბილისი,
თავისუფლების ქუჩა, # 14ბ

თბილისი 2023წ.

მასშტაბი

A3

ნაკვეთის საკადასტრო კოდი

01.72.12.130.003

გენ-გეგმა

1:500

ფურცლის ზომა

ნახაზის დასახელება

დამკვეთი

შპს "ლეგი ქონსთრაქშენ"

ბეტ

-a-

-a-

ბეტ

წყალშემკრები

ბაღი

ბაღი

ბაღი

ბაღი

ბაღი

ბაღი

g

g

g

დ=50ლით

დ=50ლით

458.45

457.89

458.06

458.45

457.77

458.35
457.45

457.04

456.23

456.60

458.08
456.68

456.82

457.63

458.26

458.01
457.60

457.13

457.17

456.22

456.27

455.49

455.52

455.28

455.20

454.88

454.86454.86

455.37
455.12

454.70

453.27

452.96

453.12

455.81

457.14

455.76

456.22 456.32

458.41

458.51
457.53

458.58 459.01

458.33

458.26

459.40

460.25 460.06

458.68

458.24

457.99

458.02

457.95
458.27

458.26

458.49

458.81

456.99

458.53

456.53

455.41
452.53

455.03

455.99

455.81

456.82

452.38

451.95

454.76
452.79

455.30

455.88

456.63

457.16

459.59

457.67 459.08

457.79

455.62

451.84

452.03

452.52

452.68

452.92

451.89

451.52

452.60

452.76

453.40

454.52

452.60

452.60

452.27
452.33

452.24

453.08 452.79

454.00 455.74
455.47

454.62

454.58

456.79

457.75 458.76

459.67

459.24

460.29
458.64

457.72

458.12

457.59

457.56

461.14

461.83 463.73

461.67
459.81
460.06

457.63

457.39

457.27

456.57

456.55

456.44

460.09

458.41

457.68

457.85

458.56

459.62

463.29

461.95

464.38

465.45

461.78 461.44

463.84

461.58
460.74
460.17

459.90

C

4630300

480150

4630350

4630400

480050

480100

qa

qa

458.52
458.66

460.12

459.60

-a-

72.12.03.060

72.12.03.481

72.12.03.049

72.12.03.395 72.00.036

ქვაფენილი

la

g

g

g

დ=50ლით

458.77

459.00

459.20

458.59 458.77

462.08
461.63

461.14

460.92

461.26

462.17

462.31

458.82 460.00

460.52

460.78

460.86

461.04
460.81

458.93

459.09

458.96

460.18

460.92

462.62

463.86

465.51

465.32

464.84

467.87

467.42
466.66

464.28
463.27

462.67

462.42

462.24

462.69

462.20

462.60

461.72 463.01

463.20

461.92
461.06

462.03

462.34

462.96

462.21
461.11

461.17

459.94

460.12

458.83

460.70

460.82

460.77

459.72

458.63

01.72.12.130.003

1

2

3

4
5

6

7

8

9

10 11

12

13

14

15

16

17 18

19

20

21
22
23

24

25
126

27

28

29

30

31

32

33

34

35

36

37 38 39

40
41

42

43

44

46 45
47

48

50 49
51

52 53 54
55
56
57

58

59

60

61 62 63

64
65

66 68

67

69

70

71

72 73
74
75
76

77 78

79
80

81
82 83

84

85
86
87

88

89 90

91

92
93

94

95

96

97

98

99

100

102

103

104

105

106

107 108

109

110

111
115
113

114
112

116117118

119

120 124123

122

121

125 126

127

128
129

130

131 132 133 139

134

135
136

137 138

1 6

2

3

12

4

5

7

8
10
11

13

20

19

22
36
18
17
16
14

15

9

21

24

25

26
27

28 29

l

l

4,65 3,90 6,25 4,80 5,25 6,5 5,60

5,25 6,5 5,60

6,81 3,0 2,90
17,05

21,75

39,40

3,80 4,50 5,20 3,5 2,5 3,70

7,15 10,45

10,70 1,90 4,45

3,45 17,10

2,20

3,00

3,00

3,00

3,00

3,5

6,60

3,60

28,32

5,4 6,81 3,0 2,90 3,80 4,50 5,20 3,5 2,5 3,70

1,95
2,0

±0,00

±0,00

±0,00

+1.10

+33.10

+29.40

+29.40

+33.10
+35.30

+35.30

+459.60

+459.60

+459.60

+460.70

+489.00

+489.00

+492.70

+49

+49

4.90

490

R=7.50
R=3.50

R=7.50

R=3.50

+492.70

შშმპ სვლაგეზი +461.10

+462.60
+457.70

+457.90

+456.70

+458.70

1

1

2

2

3

3

5

5

6

6

7

7

8

8

a"

a"

T

T

z

z

e

e

a

a

b

b

g

g

d

d

i

i

k

k

4

4

4,65 3,90 6,25 4,80

14,86

12,54

6,96

10,09 8,41

19,10 3,45

0,30

10,48

18,42

1,38

2,5
3,70

12,34

3,34

+460.10

+460.70

+460.10

+457.00

+457.00

+459.60

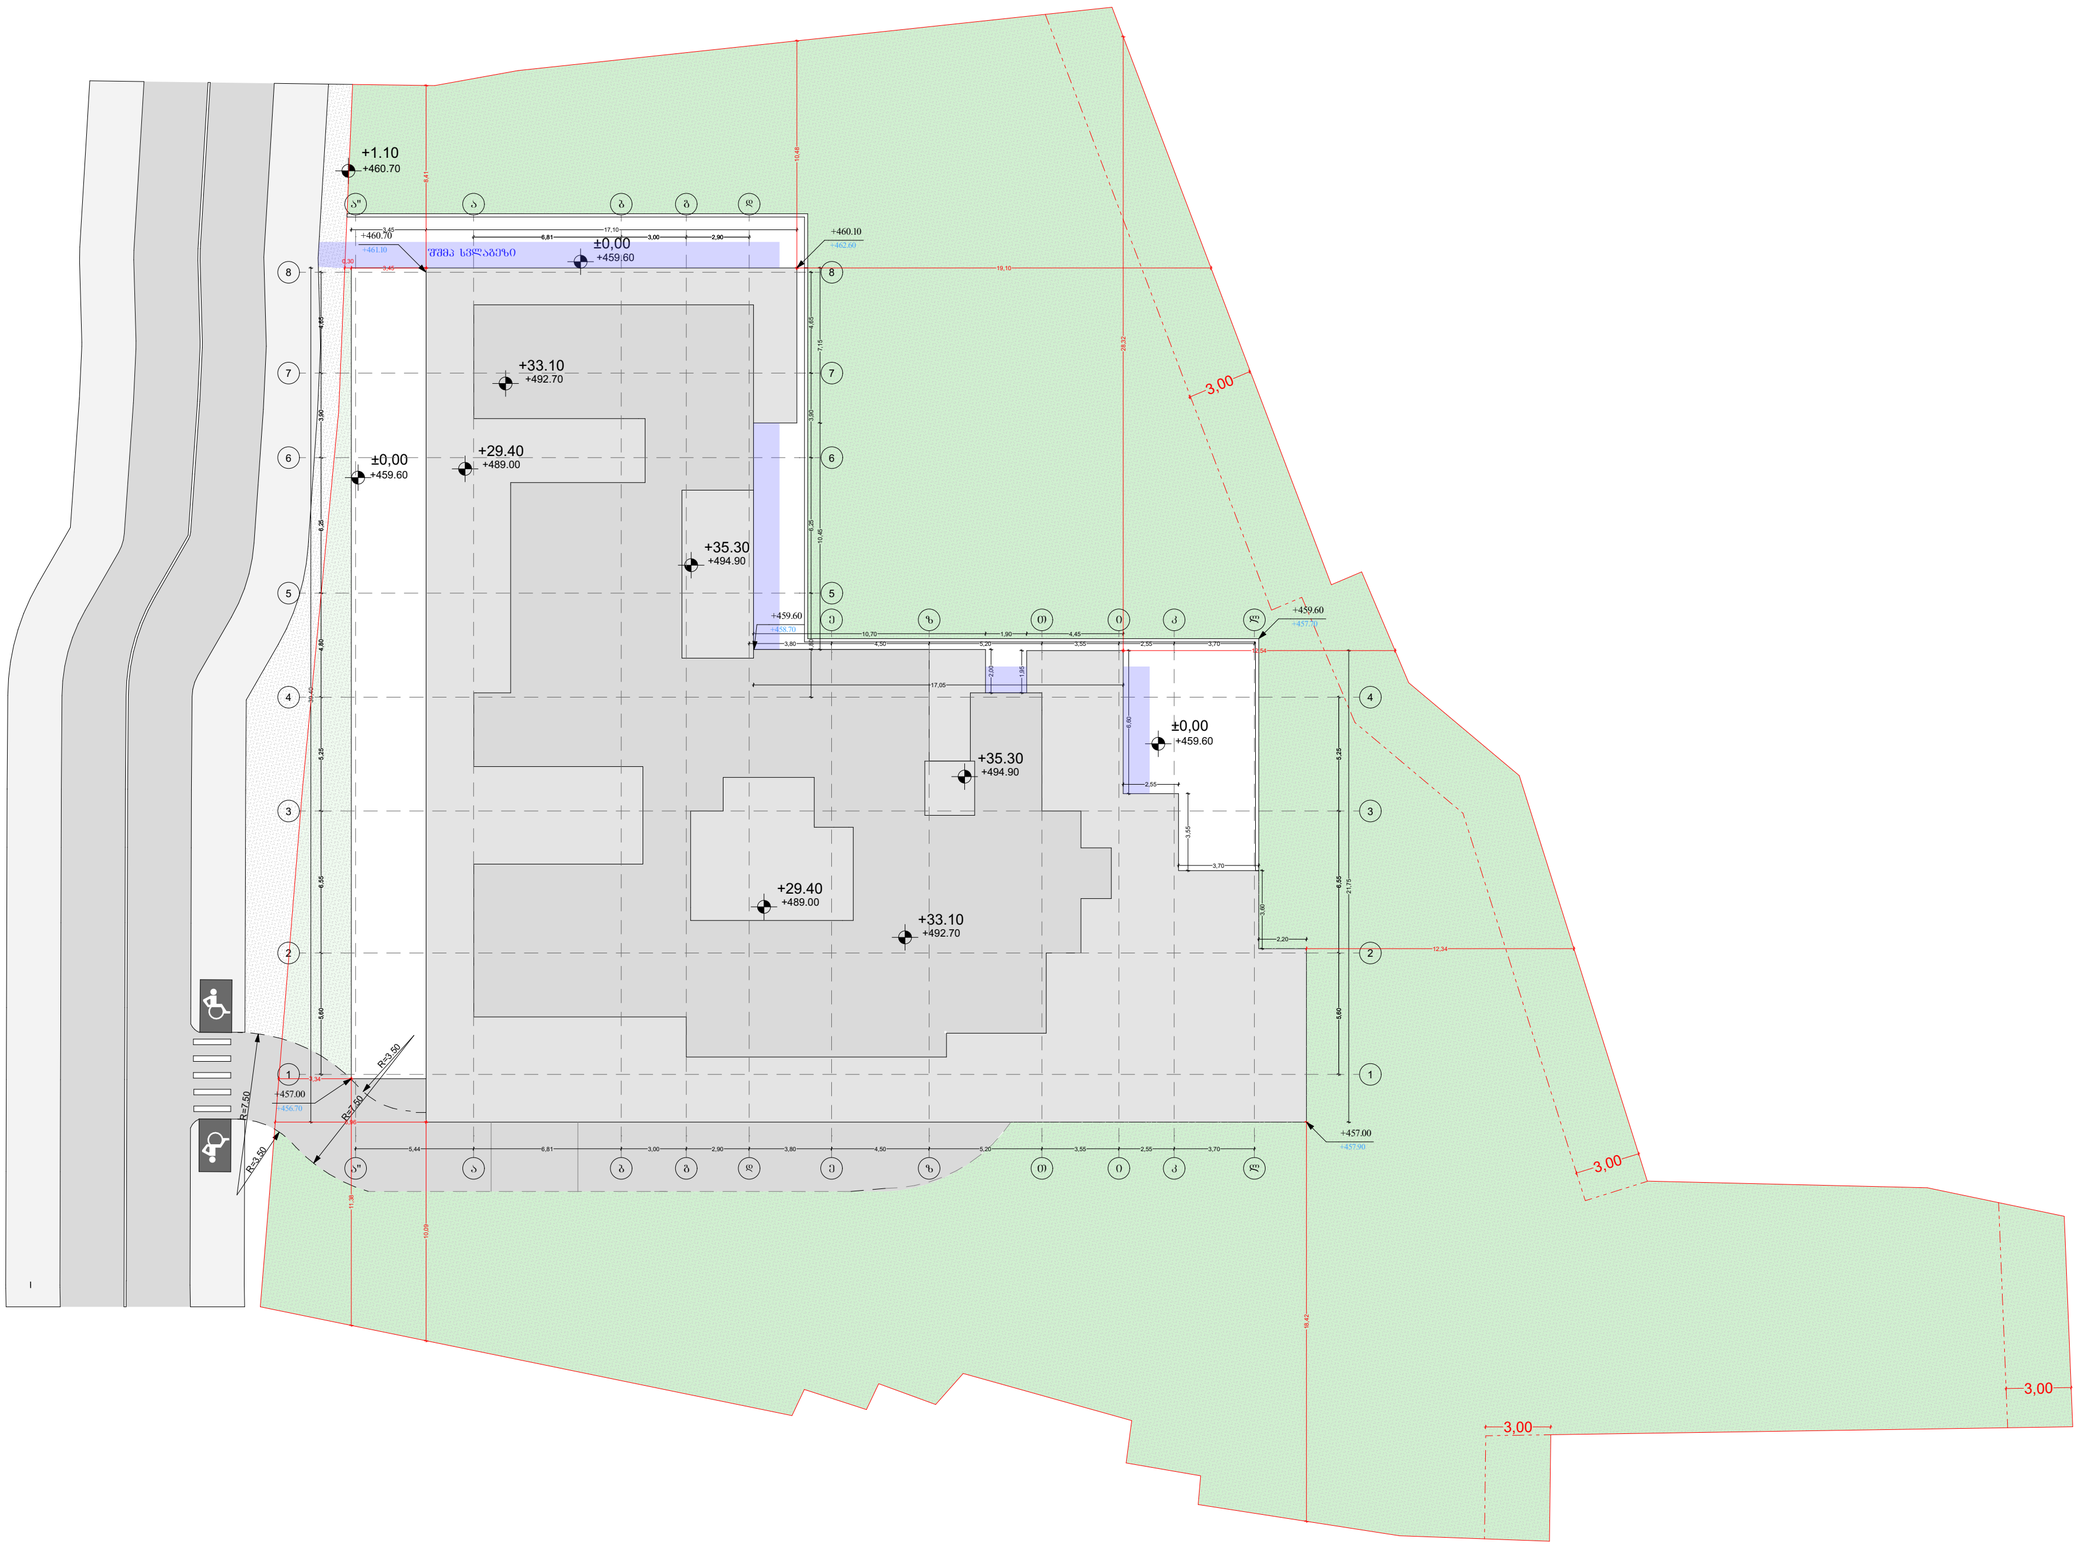

პროექტი

მრავალბინიანი
საცხოვრებელი სახლი

მისამართი

ქალაქი თბილისი,
თავისუფლების ქუჩა, № 14ბ

ნაკვეთის საკადასტრო კოდი

01.72.12.130.003

დამკვეთი

შპს "ლეგი ქონსთრაქშენ"

ნახაზის დასახელება

გენ-გეგმა

მასშტაბი	1:200
ფურცლის ზომა	A2
არქიტექტორი	დ. ჭანტურია
ხელმოწერა	

თბილისი 2023წ.

L.T.D ALFA

ქალაქი თბილისი, ჭუბა ცქიტიშვილი, №35-ის მიმდებარედ (ს/კ: 01.72.12.130.001 2410 კვ.მ.) (ს/კ: 72.12.03.449 800 კვ.მ.)
შპს "ლეგი ჭონსთრაქშენ (ს.ნ. 405290607) საკუთრებაში არსებული არასასოფლო-სამეურნეო
დანიშნულების მიწის ნაკვეთის და მისი მიმდებარე ტერიტორიის ტოპოგრაფიული

გეგმა

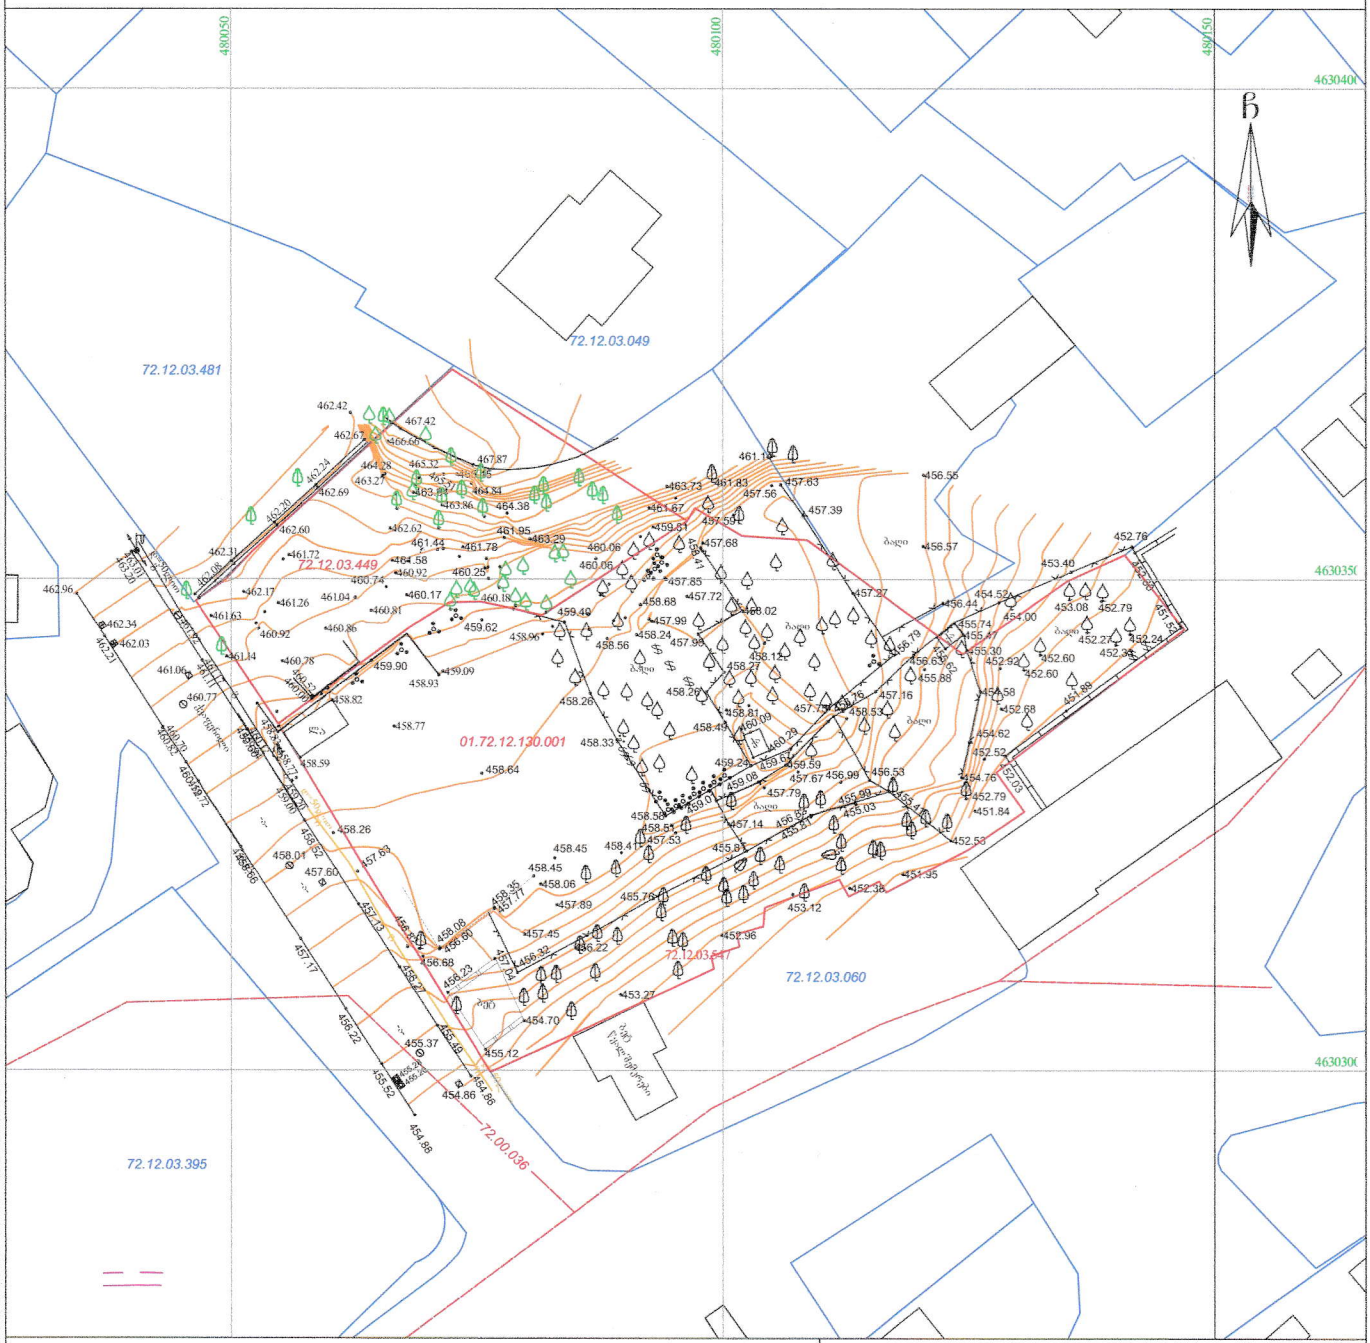

პირობითი აღნიშვნები

-ის კოორდინატთა სისტემის პროექცია

საცხ. შენობა	ხის ღობე		წყალგაყვანილობა
არასაცხ. შენობა	ღობე		გაზი
ფარდული	ქვის კედელი		კანალიზაცია
მშენებარე შენობა	კედელი		სანაღვრე
წიწვოვანი ხე	ფლატე		კავშირგაბმულობა
ფოთლოვანი ხე	რკინიგზა		ელ. ქსელები
ხელკეტროვანი მცენარე	სამოთვალყურეო ჭები		გათბობა
გარე განათება	ელ. გადამცემი ხაზი		

შენიშვნა:1) გეგმაზე დატანილია საჯარო რეესტრში რეგისტრირებული ნაკვეთის ხაზღვრები

2) ვინაიდან გეგმაზე დატანილია მხოლოდ რეგისტრირებული მიწიხაზვეშა კომუნიკაციები მათი მდებარეობების დაზუსტება მოხდეს ყველა კომუნიკაციის წარმომადგენლებთან

ltd.alfa2018@gmail.com MOB; 598 65 33 46

შპს "ლეგი ჭონსთრაქშენ" (ს/ნ 405298574)

ქ.თბილისი, ნუცუბიძის ფერდობი IV მ/რ კორპუსი №4

დირექტორი:		დ. ჯაბანაძე
ხელმძღვანელი:		დ. ჯაბანაზიშვილი
დახაზა:		დ. ჯაბანაზიშვილი
დამკვეთი		შპს "ლეგი ჭონსთრაქშენ"
მასშტაბი: 1:500		02.12.2022წ.