

პროექტი

მრავალბინიანი საცხოვრებელი სახლი

მისამართი

ქალაქი თბილისი, თავისუფლების ქუჩა, № 14ბ

ნაკვეთის საკადასტრო კოდი

01.72.12.130.003

დამკვეთი


შპს "ლეგი ქონსთრაქშენ"

ნახაზის დასახელება

ფასადი ა-ლ

მასშტაბი	1:200
ფურცლის ზომა	A3
არქიტექტორი	დ. ჭანტურია
ხელმოწერა	

თბილისი 2023წ.

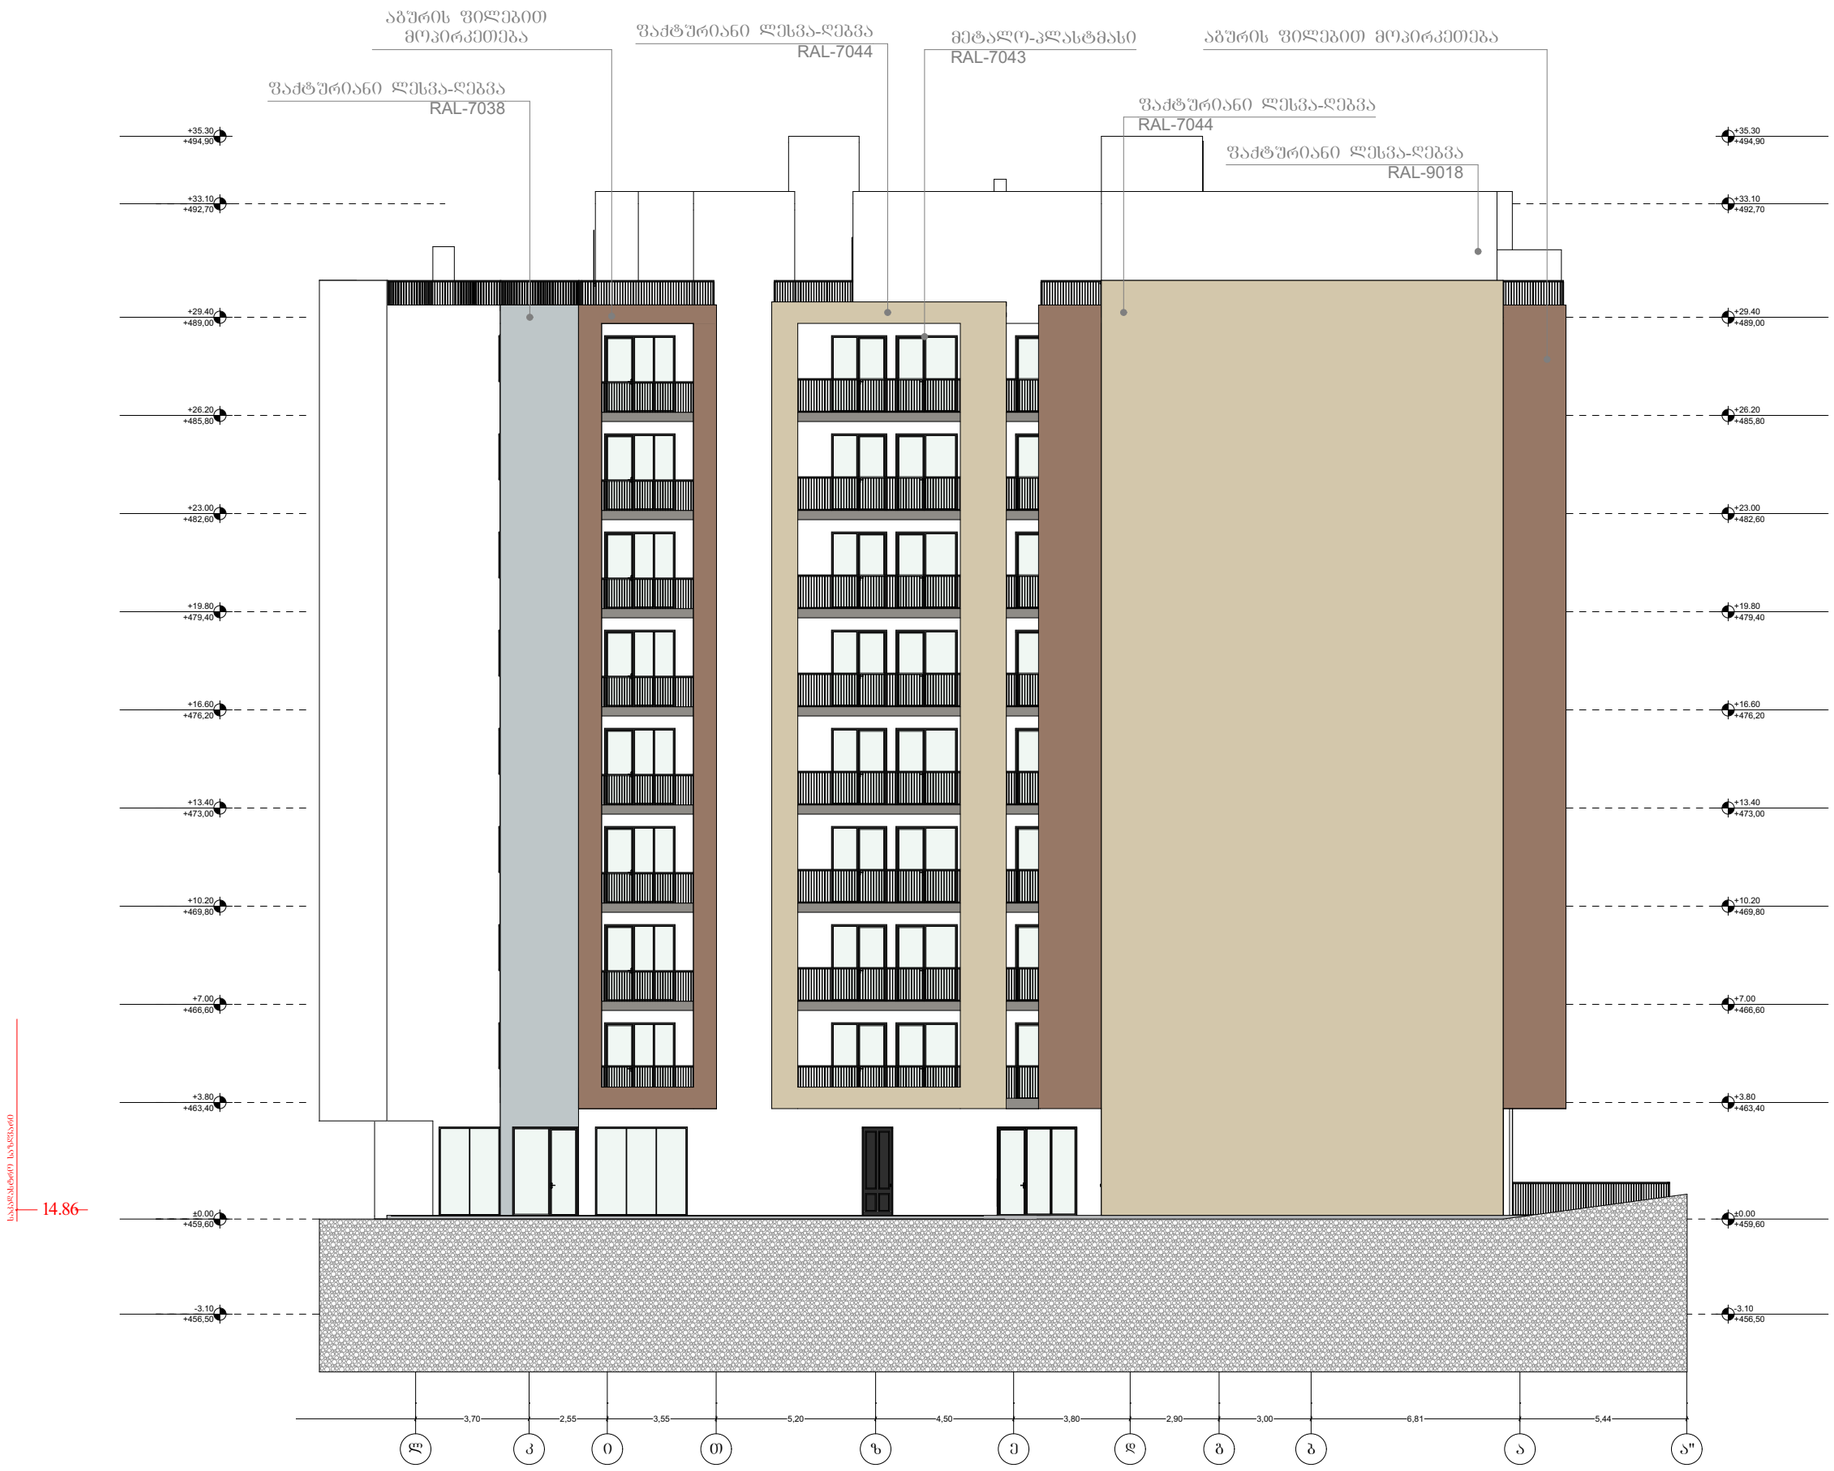

პროექტი

მრავალბინიანი საცხოვრებელი სახლი

მისამართი

ქალაქი თბილისი, თავისუფლების ქუჩა, № 14ბ

ნაკვეთის საკადასტრო კოდი

01.72.12.130.003

დამკვეთი

შპს "ლეგი ქონსთრაქშენ"

ნახაზის დასახელება

ფასადი ლ-ა

მასშტაბი	1:200
ფურცლის ზომა	A3
არქიტექტორი	დ. ჭანტურია
ხელმოწერა	

თბილისი 2023წ.



პროექტი

მრავალბინიანი საცხოვრებელი სახლი

მისამართი

ქალაქი თბილისი, თავისუფლების ქუჩა, № 14ბ

ნაკვეთის საკადასტრო კოდი

01.72.12.130.003

დამკვეთი

შპს "ლეგი ქონსთრაქშენ"

ნახაზის დასახელება

ფასადი 1-8

მასშტაბი	1:200
ფურცლის ზომა	A3
არქიტექტორი	დ. ჭანტურია
ხელმოწერა	

თბილისი 2023წ.



პროექტი

მრავალბინიანი საცხოვრებელი სახლი

მისამართი

ქალაქი თბილისი, თავისუფლების ქუჩა, № 14ბ

ნაკვეთის საკადასტრო კოდი

01.72.12.130.003

დამკვეთი

შპს "ლეგი ქონსთრაქშენ"

ნახაზის დასახელება

ფასადი 8-1

მასშტაბი	1:200
ფურცლის ზომა	A3
არქიტექტორი	დ. ჭანტურია
ხელმოწერა	

თბილისი 2023წ.