მრავალბინიანი საცხოვრებელი სახლი
ქ. თბილისი, ჭინჭმარაულის ქუჩა №7

ფასადები

შპს "ნიუ ჰაუსი"
2022 წ.

მიწის ნაკვეთის
საკადასტრო საზღვარი

მიწის ნაკვეთის
საკადასტრო საზღვარი

მეტალო-პლასტმასის კარ-ფანჯარა

ლითონის მოპირკეთება, ფერი - RAL9011

თიხის დრეკადი ფილა, ტერაკოტის ფერი.

მეტალო-პლასტმასის ვირტაჟი

+36.30
+34.10
+33.00
+29.70
+26.40
+23.10
+19.80
+16.50
+13.20
+9.90
+6.60
+3.30
±0.00=+412.70

36,300
34,100

მიწის დონის ნიშნული
+412.65

მიწის დონის ნიშნული
+412.65

26,165 | 6,600 | 6,600 | 6,600 | 5,300 | 5,000 | 5,500 | 3,700 | 3,808 | 39,900

1 2 3 4 5 6 7 8

A3	პროექტის № 1	დამკვეთი	შპს "ნიუ ჰაუსი"	პროექტის/ მისამართი	მრავალბინიანი საცხოვრებელი სახლი ქ. თბილისში, კინძმარაულის ქუჩაზე საკადასტრო კოდი: 01.19.34.003.220		
თანამდებობა	გვარი	ხელმოწერა		ნახაზი	თარიღი 28.06.2021	არქიტექტურული ნაწილი	
დირექტორი	ა. ჯაბარია			ფასადი 1-8	პროექტირება		
პრ. ავტორი	ნ. ცხადაია				№ პროექტ. თარიღი	შ.პ.ს "NEW HOUSE"	
დამმოწმა	ნ. ცხადაია				1		
შემოწმა					2		
					3		
					მასშტაბი 1:150	სტადია პროექტი	ინდექსი A.03.2	ფურც.	ქ. თბილისი, ვერნერის ქ. №11
								ს.კ.	439865512

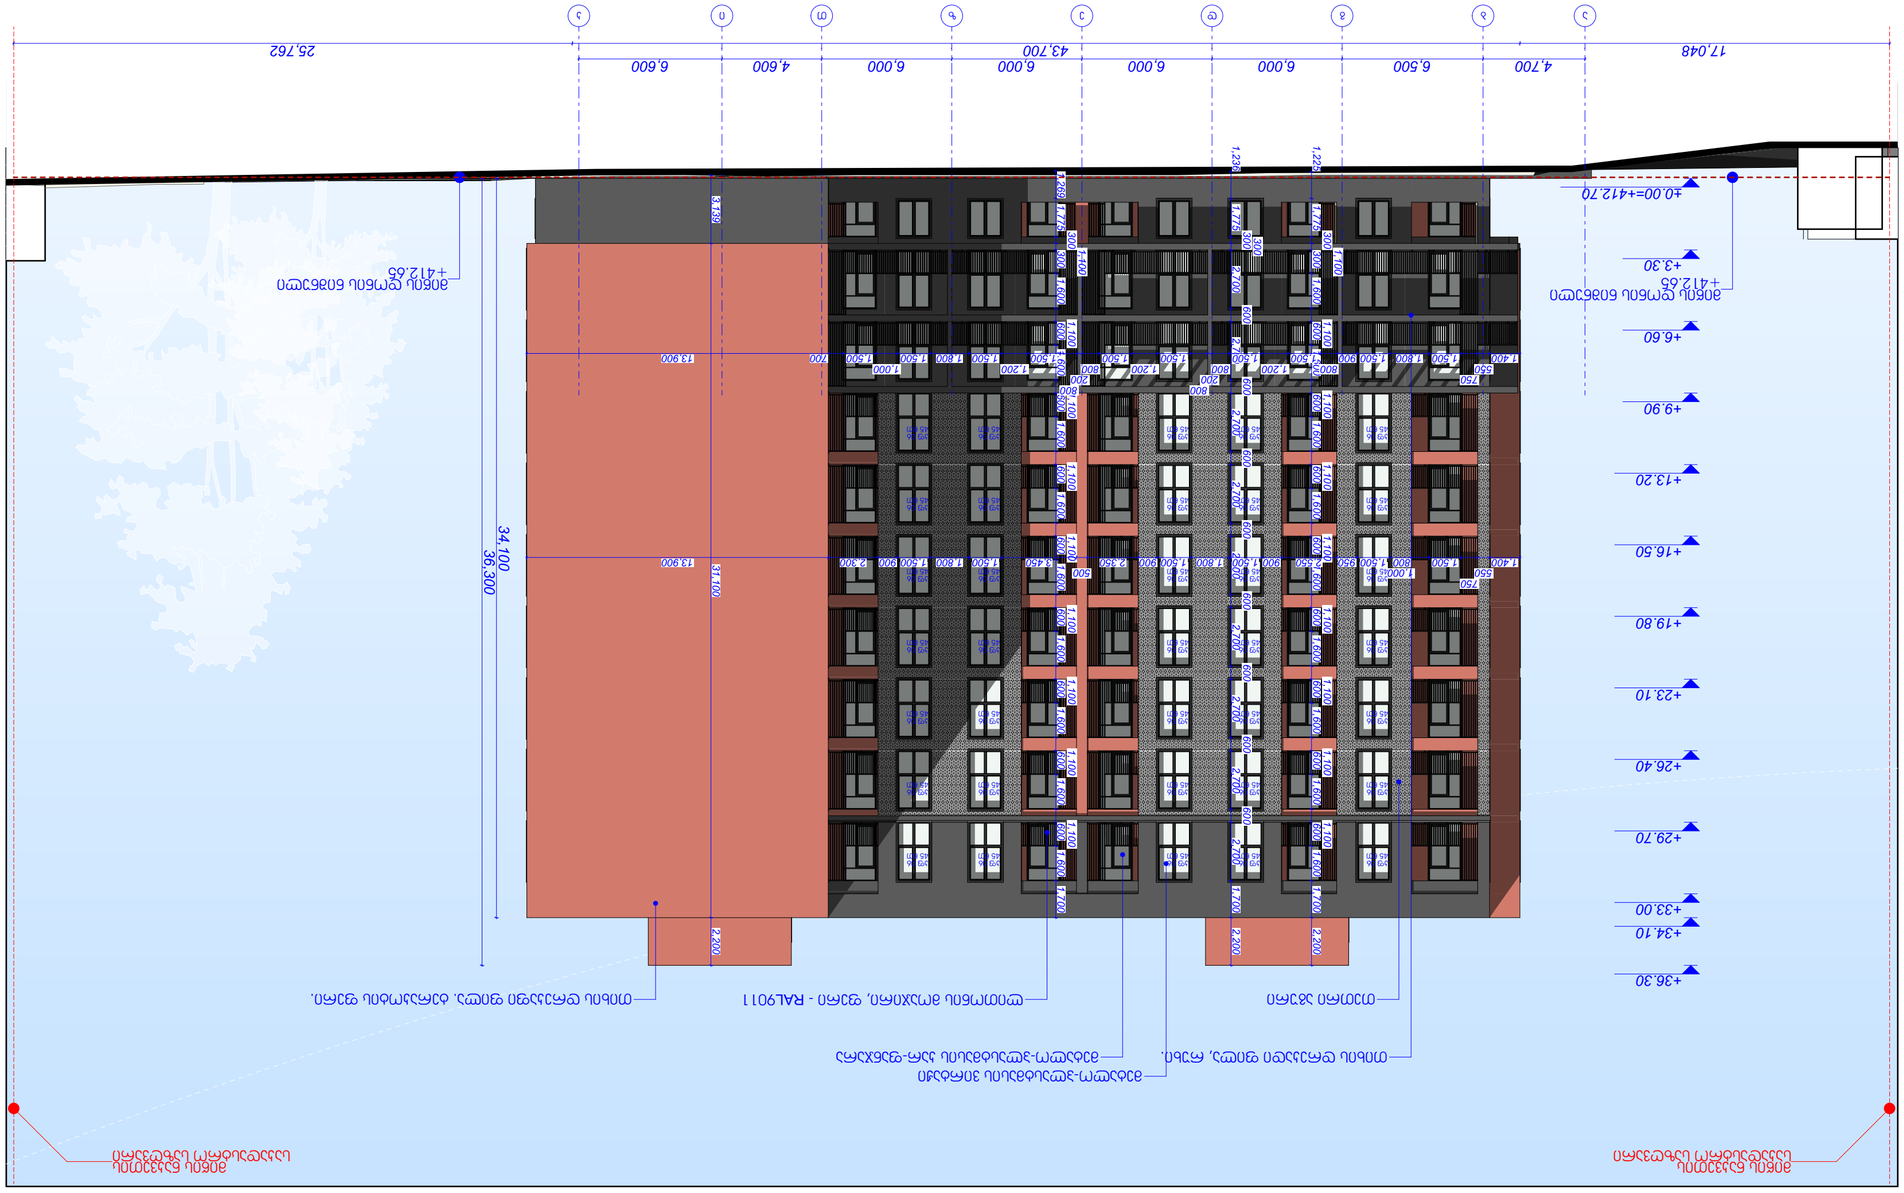

GSPublisherVersion 0.1.100.100

1:200 A.03.3

ფასადი ა-კ

A3

პროექტის #

1

დამკვეთი შპს "ნიუ ჰაუსი"

თანამდებობა გვარი ხელმოწერა

დირექტორი ა. Wubabria

პრ. ავტორი

დაამუშავა

შეამოწმა

ნ. ცხადაია

ნ. ცხადაია

პროექტი/
მისამართი

მრავალბინიანი საცხოვრებელი სახლი ქ. თბილისში, ქინძმარაულის ქუჩაზე
საკადასტრო კოდი: 01.19.34.003.220

ნახაზი თარიღი

კორექტირება

28.06.2021

კორექტ. თარიღი

1

2

3

მასშტაბი სტადია

პროექტი

ინდექსი ფურც.

არქიტექტურული
ნაწილი

S.p.s

"NEW HOUSE"

ქ. თბილისი, erwos ქ.
#11

439865512

მის.

s.k.

4,700 6,500 6,000 6,000 6,000 6,000 4,600 6,600 17,048 43,700 25,762

±0.00=+412.70

+3.30

+6.60

+9.90

+13.20

+16.50

+19.80

+23.10

+26.40

+29.70

+33.00

+34.10

+36.30

1,225 1,775

300

1,100

300 1,600

1,100

600 1,600

1,100

600 1,600

1,100

600 1,600

1,100

600 1,600

1,100

600 1,600

1,100

600 1,600

1,100

600 1,600

1,100

600 1,600 1,700 2,200

1,236 1,775

300

300

2,700

600

2,700

600

2,700

600

2,700

600

2,700

600

2,700

600

2,700

600

2,700

600

2,700 1,700 2,200

1,269 1,775

300

1,100

300 1,600

1,100

600 1,600

1,100

600 1,600

1,100

600 1,600

1,100

600 1,600

1,100

600 1,600

1,100

600 1,600

1,100

600 1,600

1,100

600 1,600 1,700

3,139 31,100 2,200

1,400

550

750

1,500 800

1,000
1,500 950 2,550 900 1,500 1,800 1,500 900 2,350

500

3,450 1,500 1,800 1,500 900 2,300 13,900

1,400

550

750

1,500 1,800 1,500 900

800

1,500

1,200
1,500

800

200

800

1,500

1,200
1,500

800

200

800

1,500

1,200
1,500 1,800 1,500

1,000
1,500 700 13,900

34,100

36,300

თეთრი აგური თიხის დრეკაფი ფილა. ტერაკოტის ფერი.

თიხის დრეკადი ფილა, რუხი.

მეტალო-პლასტმასის ვირტაჟი

ლითონის მოაჯირი, ფერი - RAL9011

მეტალო-პლასტმასის კარ-ფანჯარა

მიწის ნაკვეთის
საკადასტრო საზღვარი

მიწის ნაკვეთის
საკადასტრო საზღვარი

მიწის დონის ნიშნული
+412.65 მიწის დონის ნიშნული +412.65

kf 06
45 wT

kf 06
45 wT

kf 06
45 wT

kf 06
45 wT

kf 06
45 wT

kf 06
45 wT

kf 06
45 wT

kf 06
45 wT

kf 06
45 wT

kf 06
45 wT

kf 06
45 wT

kf 06
45 wT

kf 06
45 wT

kf 06
45 wT

kf 06
45 wT

kf 06
45 wT

kf 06
45 wT

kf 06
45 wT

kf 06
45 wT

kf 06
45 wT

kf 06
45 wT

kf 06
45 wT

kf 06
45 wT

kf 06
45 wT

kf 06
45 wT

kf 06
45 wT

kf 06
45 wT

kf 06
45 wT

kf 06
45 wT

kf 06
45 wT

kf 06
45 wT

kf 06
45 wT

kf 06
45 wT

kf 06
45 wT

kf 06
45 wT

a b g d e z T i k

მიწის ნაკვეთის საპროექტო საზღვარი

მიწის ნაკვეთის საპროექტო საზღვარი

თიხის დრეკადი ფილა. ტერაკოტის ფერი.

თიხის დრეკადი ფილა, რუხი.

მეტალო-პლასტმასის ვირტაჟი

თეთრი აგური

მეტალო-პლასტმასის ჯარი

ლითონის მოაჯირი, ფერი - RAL9011

+36.30

+34.10

+33.00

+29.70

+26.40

+23.10

+19.80

+16.50

+13.20

+9.90

+6.60

+3.30

±0.00=+412.70

34,100

36,300

მიწის დონის ნიშნული +412.65

მიწის დონის ნიშნული + 412.65

4,203 | 3,700 | 5,500 | 5,000 | 5,300 | 6,600 | 6,600 | 6,600 | 11,863

41,500

8 7 6 5 4 3 2 1

A3	პროექტის № 1	დებულეთი	მზს "ნიუ ჰაუსი"	პროექტის/ მისამართი	მრავალბინიანი საცხოვრებელი სახლი ქ. თბილისში, ქინძმარაულის ქუჩაზე საკადასტრო კოდი: 01.19.34.003.220		
თანამდებობა	გვარი	ხელმოწერა	ნახაზი	თარიღი	28.06.2021	პროექტირების ეტაპი	
დირექტორი	ა. ჯეჯელია		ფასადი 8-1	პროექტირება			
პრ. ხელმძღვანელი	ნ. ცისკაძე			№ პროექტ.	თარიღი	მზ.ს "NEW HOUSE"	
დაამუშავა	ნ. ცისკაძე			1			
შეამოწმა				2			
				3			
				მასშტაბი	სტადია	ინდექსი	ფურც.
				1:150	პროექტი	A.03.4	
							მის. ქ. თბილისი, ვარწმის ქ. №11
							ს.ს. 439865512

მიწის ნაკვეთის საკადასტრო საზღვარი

მიწის ნაკვეთის საკადასტრო საზღვარი

თიხის დრეკადი ფილა, რუხი.

მეტალო-პლასტმასის კარ-ფანჯარა

მეტალო-პლასტმასის ვირტაჟი

თეთრი აგური

ლითონის მოაჯირი, ფერი - RAL9011

თიხის დრეკადფი ფილა. ტერაკოტის ფერი.

+36.30

+34.10

+33.00

+29.70

+26.40

+23.10

+19.80

+16.50

+13.20

+9.90

+6.60

მიწის დონის ნიშნული +412.65

+3.30

±0.00=+412.70

34,100

36,300

მიწის დონის ნიშნული +412.65

7,170 | 6,600 | 4,600 | 6,000 | 6,000 | 6,000 | 6,000 | 6,500 | 4,700 | 17,928

44,300

ა | ი | თ | ზ | ე | დ | გ | ბ | ა

A3	პროექტის № 1	დამკვეთი	მპს "ნიუ ჰაუსი"	პროექტის/ მისამართი	მრავალბინიანი საცხოვრებელი სახლი ქ. თბილისში, ჭინძარაულის ქუჩაზე საკადასტრო კოდი: 01.19.34.003.220
თანამდებობა	გვარი	ხელმოწერა		ნახაზი	თარიღი 28.06.2021 არქიტექტორული ნაწილი
დირექტორი	ა. ჭეჭელაშვილი			ფასადი ა-ა	კორექტირება
პრ. ხელმძღვანელი	ნ. ცხადაია				№ კორექტ. თარიღი
დამპროექტებელი	ნ. ცხადაია				1 2 3
მთავარი ინჟინერი					მპ. ქ. თბილისი, ვარნელის ქ. №11
				მასშტაბი 1:150	სტადია პროექტი ინდექსი A.03.5 ფურც. ს.პ. 439865512

შ.პ.ს "NEW HOUSE"

NEW HOUSE DEVELOPMENT COMPANY

ფასადის დეტალი მ. 1:100

ფასადის დეტალი მ. 1:100

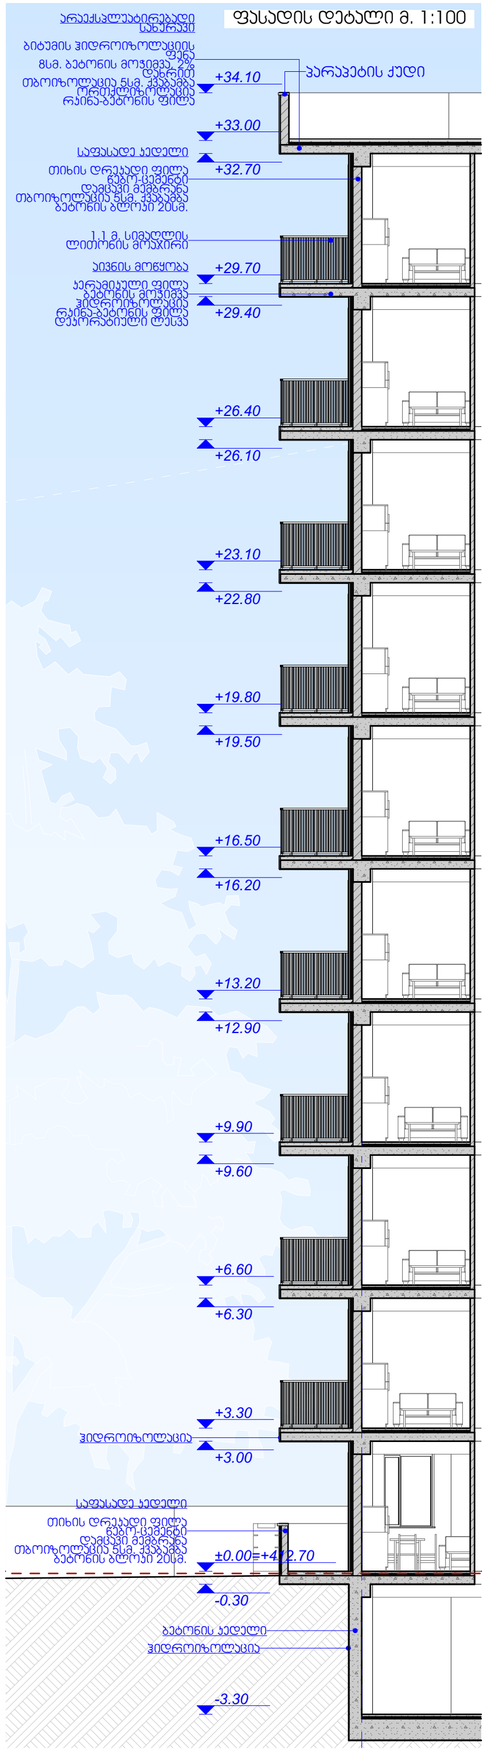

ფასადის დეტალი მ. 1:50

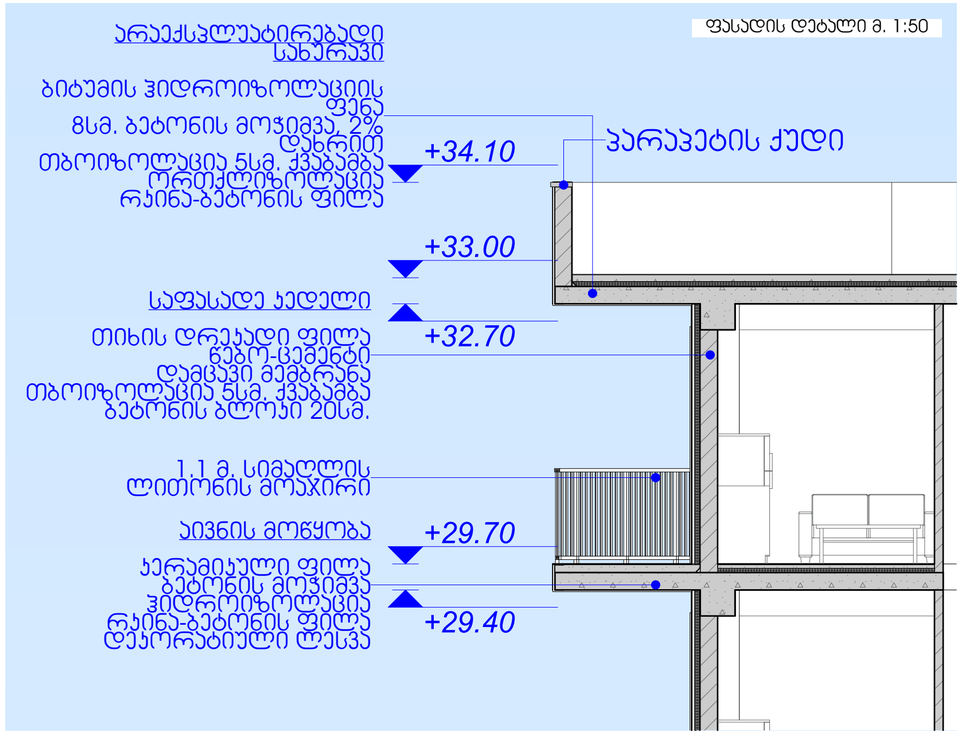

ფასადის დეტალი მ. 1:50

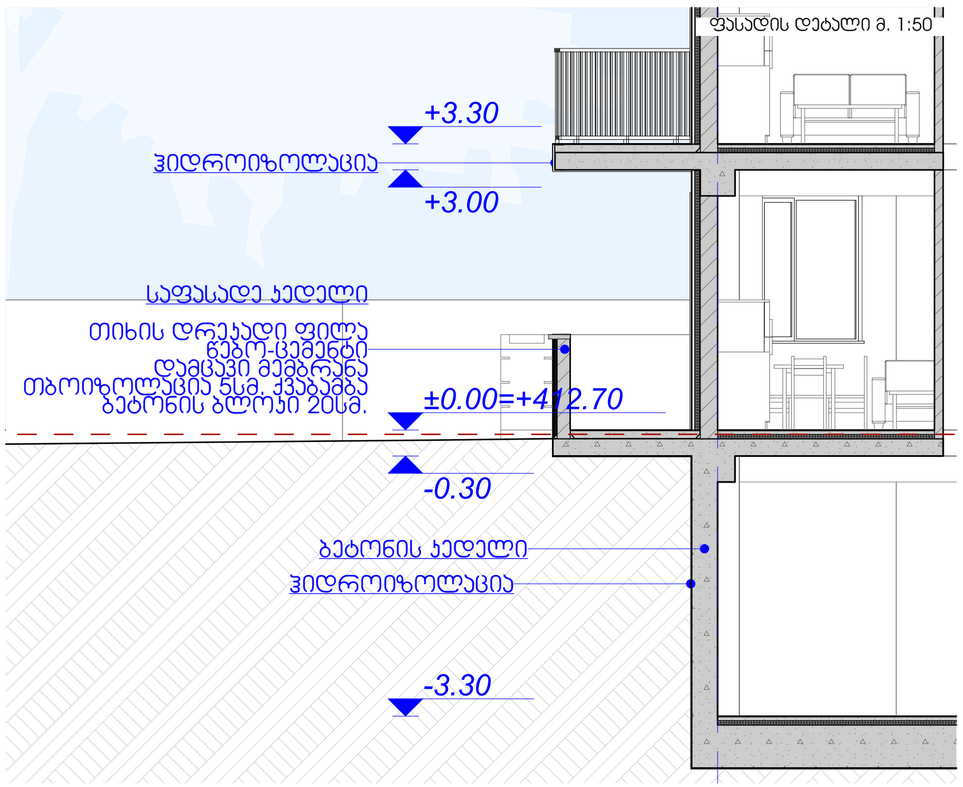

A3	პროექტის № 1	დამკვეთი	შპს "ნიუ ჰაუსი"	პროექტის/ მისამართი	მრავალბინიანი საცხოვრებელი სახლი ქ. თბილისში, ვინძარაულის ჭიშკართან საკადასტრო კოდი: 01.19.34.003.220		
თანამდებობა	გვარი	ხელმოწერა	ნახაზი	თარიღი	28.06.2021	არქიტექტურული ნაწილი	
დირექტორი	ა. ჯუბასარია		ფასადის დეტალები	კორექტირება			
პრ. ხელმძღვანელი	ნ. ცხადაია			№	კორექტ.	თარიღი	შ.პ.ს "NEW HOUSE"
დამმუშავა	ნ. ცხადაია			1			
მკაფრნდა				2			
				3			
				მასშტაბი	სტადია	ინდექსი	ფურც.
				1:100, 1:50	პროექტი	A.03.6	

NEW HOUSE DEVELOPMENT COMPANY

მის. ქ. თბილისი, ვერნერის ქ. №11

ს.ა. 439865512

ლითონის მოაჯირი, ფერი - RAL9011

დრეკადი ფილა. ტერაპოტის ფერი.

მეტალო-პლას

ფასადის დეტალი მ. 1:100

ფასადის დეტალი მ. 1:100

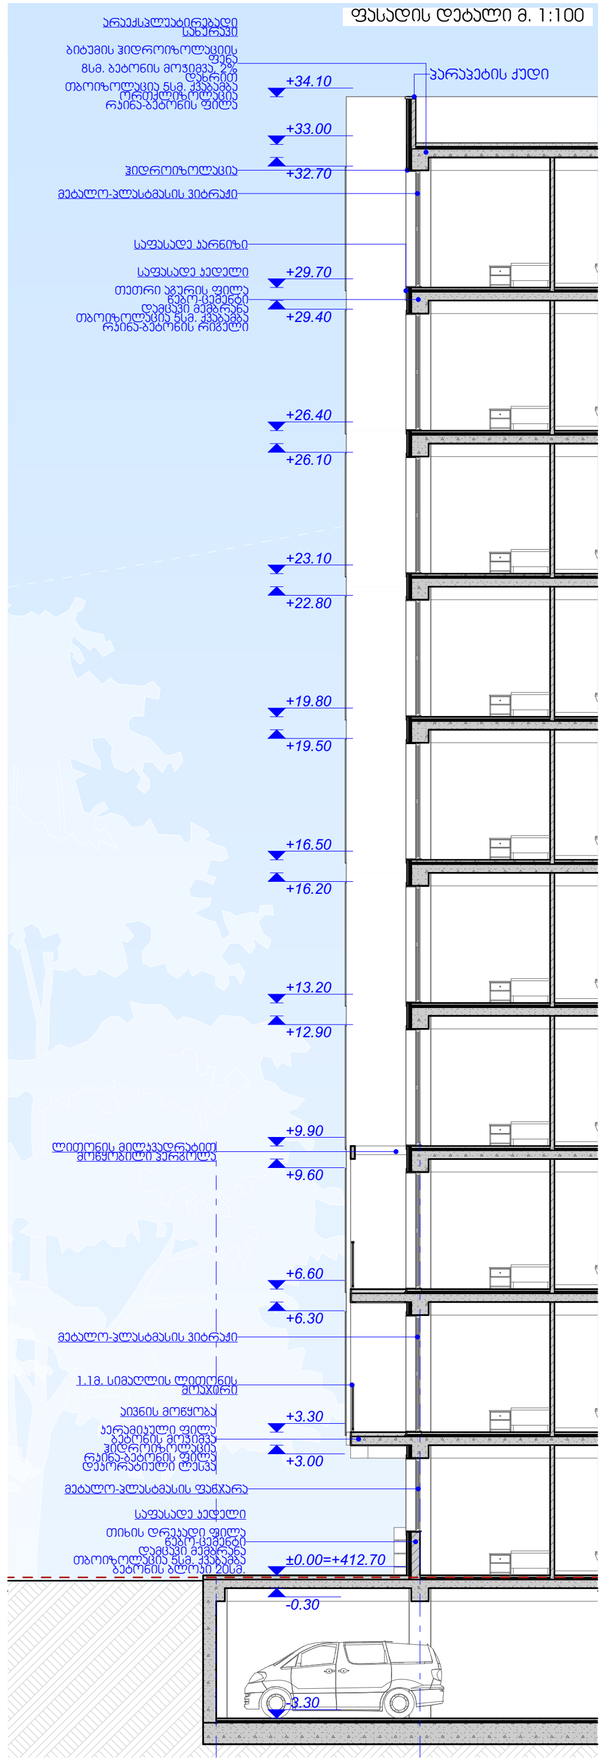

ფასადის დეტალი მ. 1:50

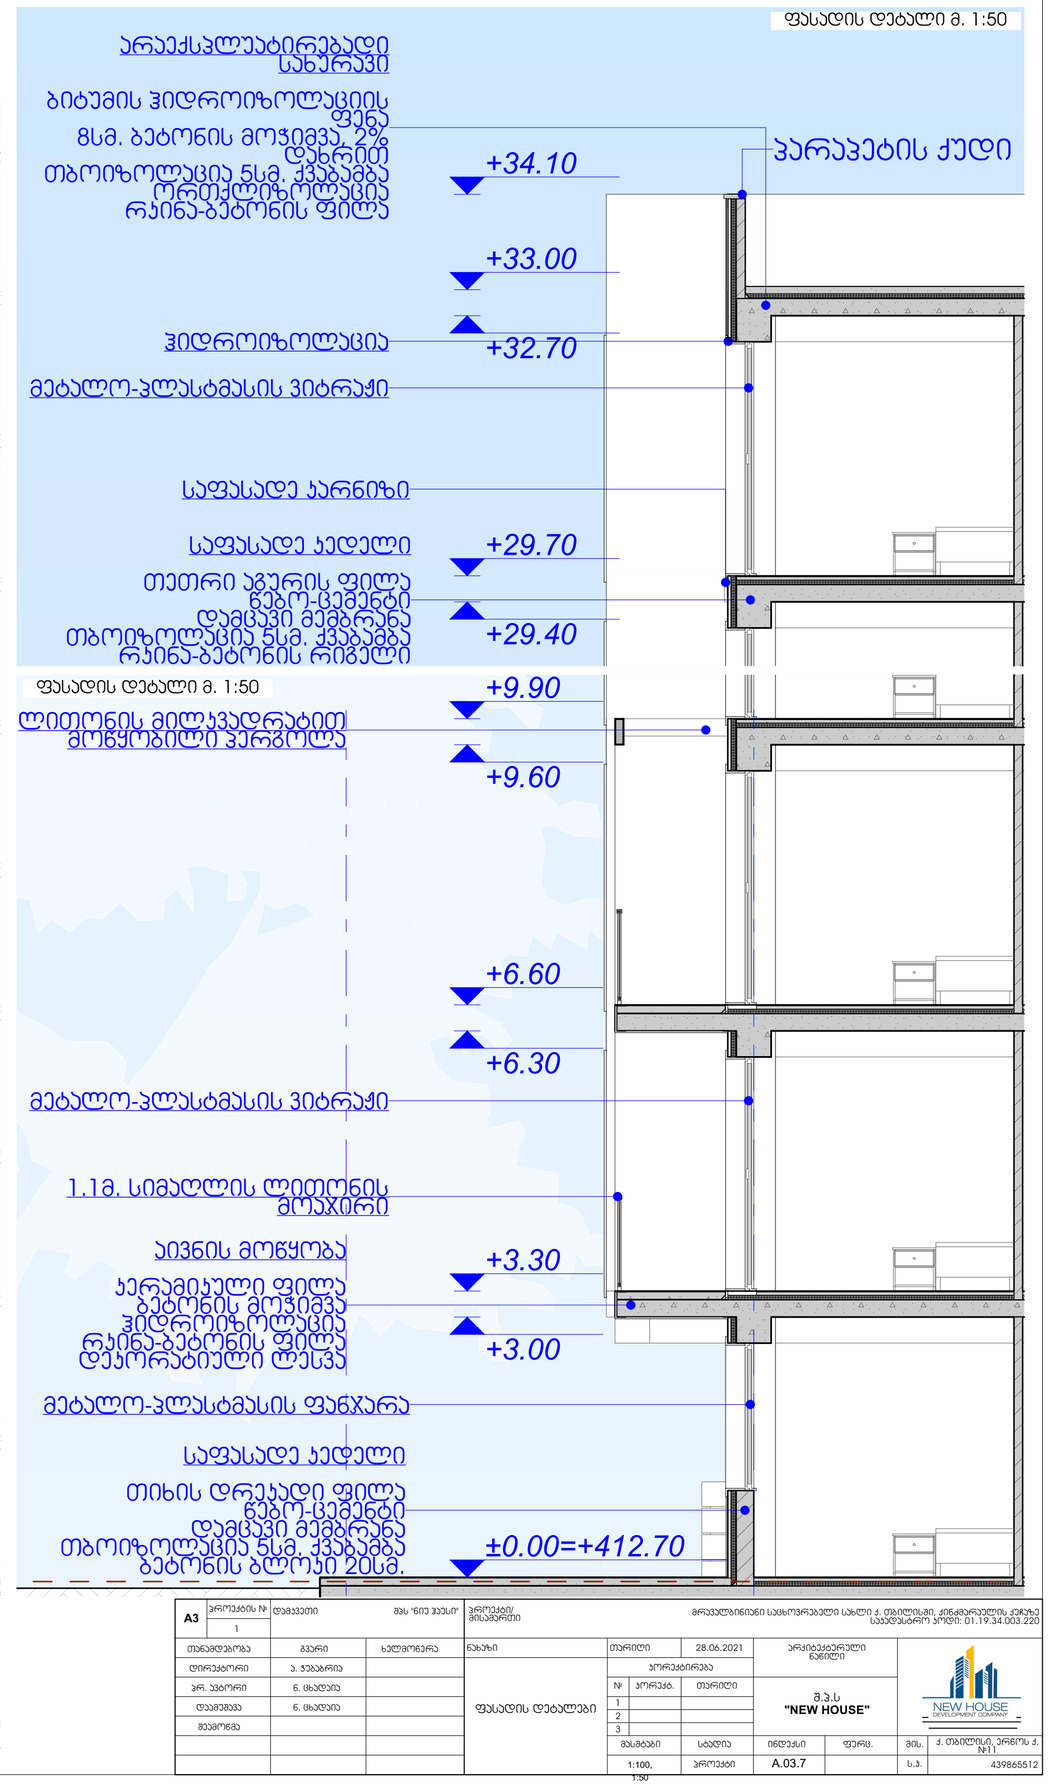

A3	პროექტის № 1	დებულეთი	მზს "წნე ჯუნი"	პროექტის/ მისამართი	მრავალბინიანი სახლოვრებელი სახლი ქ. თბილისში, კინძმარაულის კ.ჯარზე საკადასტრო კოდი: 01.19.34.003.220		
თანამდებობა	გვარი	ხელმოწერა		ნახაზი	თარიღი	28.06.2021	არქიტექტურული ნაწილი
დირექტორი	ა. ჯაბარია			ფასადის დეტალები	პროექტირება		
პრ. ხელმძღვანელი	ნ. ცხადაია				№	პორჯან.	თარიღი
დიზაინერი	ნ. ცხადაია				1		
მთავარი					2		
					3		
					მასშტაბი	სტადია	ინდექსი	ფურც.	მის.	ქ. თბილისი, პრეზ. ქ. №11
					1:100, 1:50	პროექტი	A.03.7		ს.ა.	439865512

შ.პ.ს "NEW HOUSE"

NEW HOUSE DEVELOPMENT COMPANY

ფასადის მოპირკეთებისთვის გამოყენებული მასალები

თეთრი აგურის ფასადი

აგური დამზადებულია ბუნებრივი ქვიშის, ქვის და მინერალური შემავსებლებისგან. იგი არის ეკოლოგიურად სუფთა და არის მაღალი გამძლეობის.

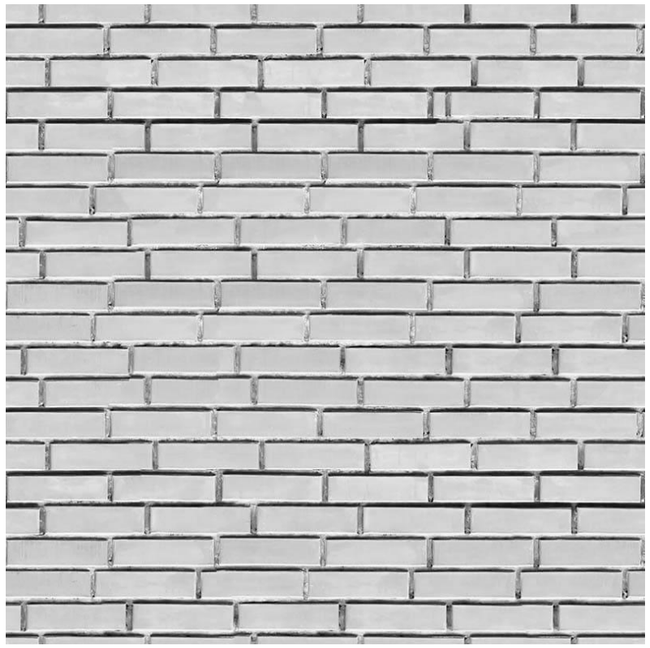

თიხის დრეკადი ფილები

მასალა არის უაღრესად მყარი და ამავდროულად აქვს შესაძლებლობა იყოს ელასტიური და დრეკადი. ფილების ზედაპირი გამოირჩევა ეკოლოგიურობით, ხანმედეგობით და ცეცხლგამძლეობით.

თიხის დრეკადი ფილების შესახებ მომწოდებელი კომპანიის "ულტრაფასადის" საიტზე წარმოდგენილია შემდეგი სახის ინფორმაცია მოსაპირკეთებელი მასალის თვისებების შესახებ:

ულტრაქლაის შემადგენლობაში მთავარი პროდუქტი არის თიხა, რომელიც დამატებითი კომპონენტების შერევის შემდეგ შრება ღუმელში, გარკვეულ დროის მანძილზე. ღუმელში თიხა განიცდის მოდიფიცირებას და ეცვლება თვისებები იმგვარად, რომ ვღებულობთ ეკოლოგიურად სუფთა პროდუქტებს განსაკუთრებული თვისებებით:

მსუბუქი 1კვ.მ 2.5 დან – 5.5 კილომდე;
მოქნილი და დრეკადი;
თხელი 2.5მმ დან – 3.0 მმ მდე;
ნებისმიერი ქვის ეფექტი;
მარტივად საინსტალაციო;
წყალგამძლე და ცეცხლგამძლე;
ანტი ვანდალური თვისებებით გამორჩეული;
ენერგოეფექტური და ანტისტატიკური;
ანტიმიკრობული და ეკომეგობრული;
პრეზენტაბელური

ულტრაქლაის ანალოგიურ მასალებთან შედარებით კონკურენტული უპირატესობის განმსაზღვრელი კომპონენტი:

მოგეხსენებათ ქვის ფილები არის სტატიკური და არ აქვს მოხრის შესაძლებლობა, ასევე ქვის ფილები გამოირჩევა სიმძიმით. ულტრაქლაის მეშვეობით შესაძლებელია ბუნებრივი მასალით – თიხით, ნებისმიერი ქვის ეფექტის ფილების მიღება რომელიც არის დრეკადი და მსუბუქი.

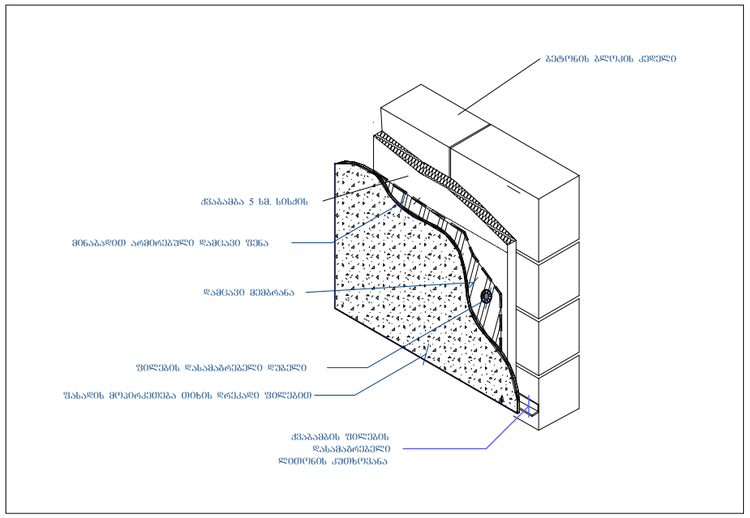

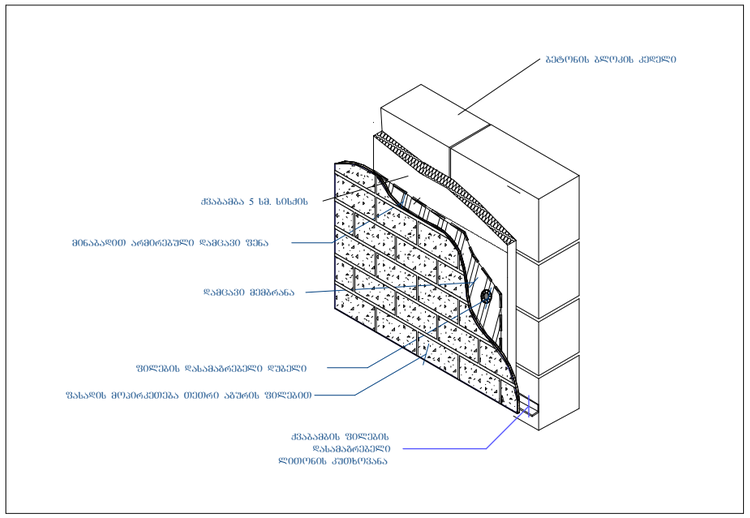

A3	პროექტის № 1	დამკვეთი	შპს "ნიუ ჰაუსი"	პროექტი/ მისამართი	მრავალბინიანი საცხოვრებელი სახლი ქ. თბილისში, ქინძმარაულის ქუჩაზე საკადასტრო კოდი: 01.19.34.003.220		
თანამდებობა	გვარი	ხელმოწერა	ნახაზი	თარიღი	28.06.2021	არქიტექტურული ნაწილი	
დირექტორი	ა. ჯაბარია		ფასადის მოპირკეთებისთვის გამოყენებული მასალები	პორექტირება			
პრ. ხელმძღვ.	ნ. ცხადაია			№ / პორექტ. / თარიღი		შ.პ.ს "NEW HOUSE"	NEW HOUSE DEVELOPMENT COMPANY
დაამუშავა	ნ. ცხადაია			1			
შეამოწმა				2			
				3			
				მასშტაბი	სტადია	ინდექსი / ფურც.	მის. ქ. თბილისი, ერწოს ქ. №11
				1:100	პროექტი	A.03.8	ს.ს. 439865512