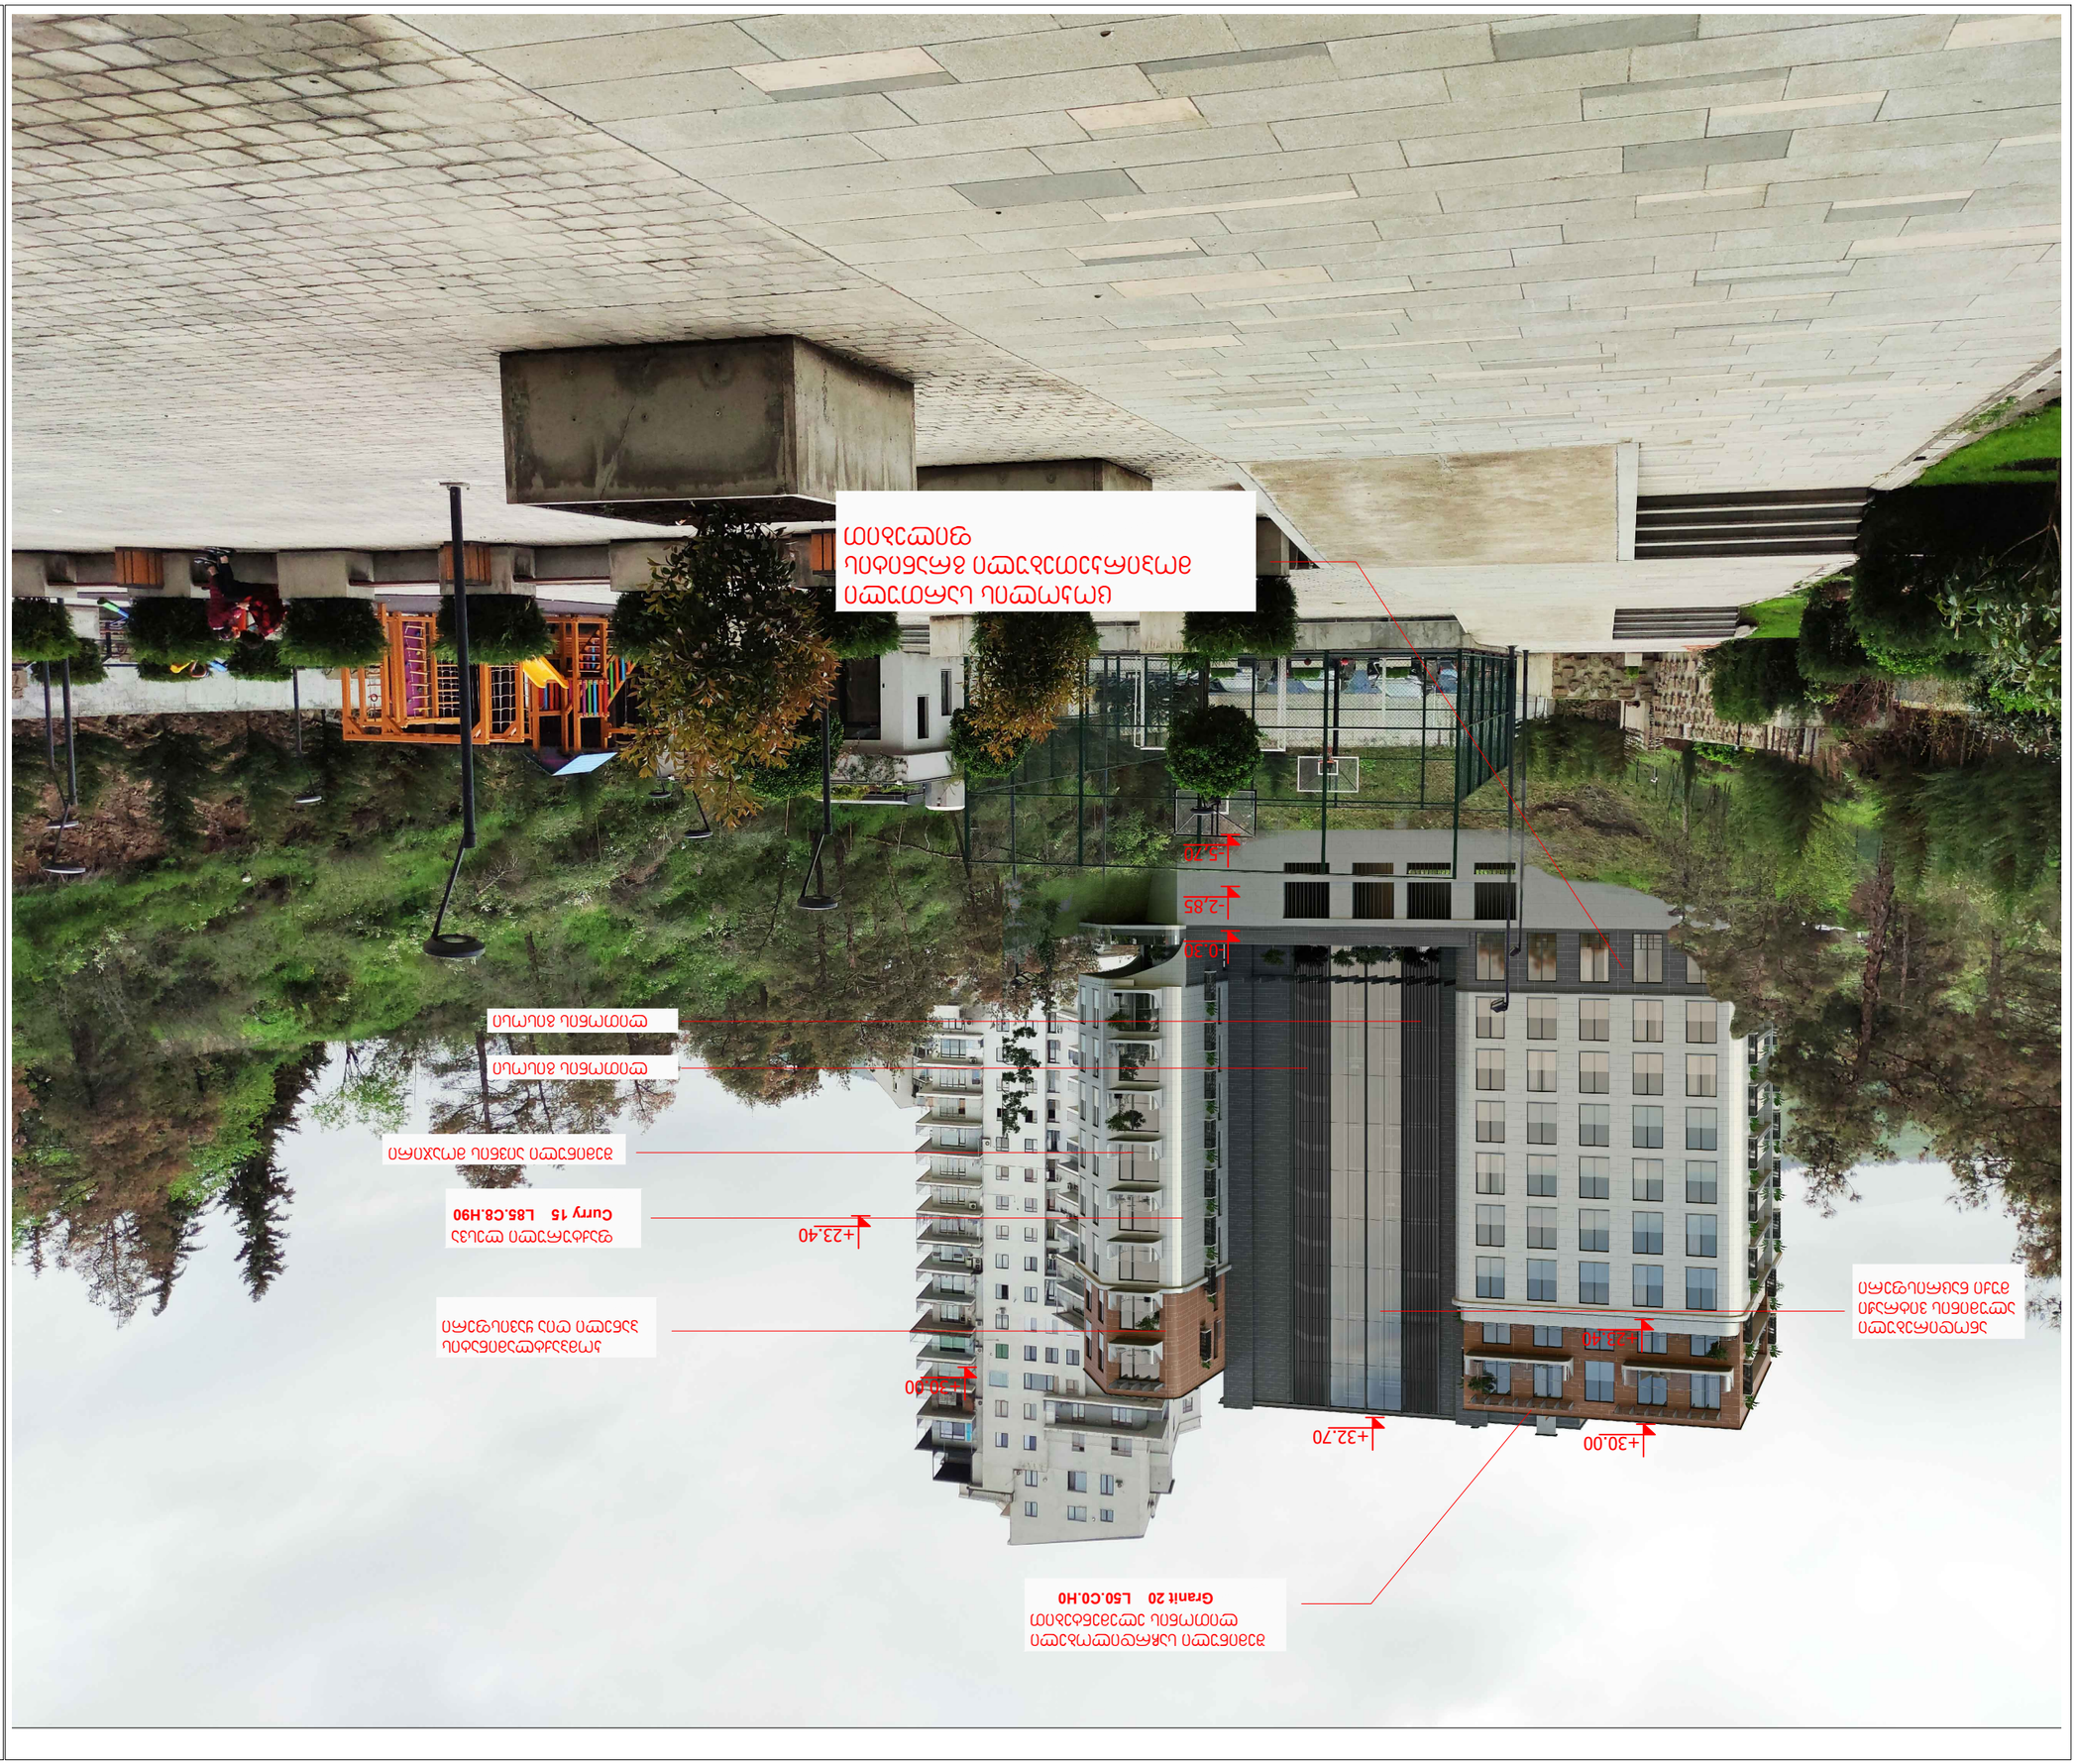


CLIENT:	შპს „VICTO“, LLC Identification Number: 405073370;
PROJECT:	ბინათმშენებლობა ცალმხრივ მიმდებარე ტერიტორიაზე მდებარე მრავალბინიანი საცხოვრებელი სახლის პროექტი
ADDRESS:	ქ. თბილისი, ნაძალადევის რაიონი, ჭავჭავაძის გამზირი №82-ის მიმდებარედ, ნაკვეთი ს/კ 01.14.10.001.100)
Director	გიორგი ბერიძე
Chief Architect	ალექსანდრე ჯაფარიძე
Design team	ლევან ლომიძე, ანა ბერიძე
	ნინო ჯაფარიძე
	ლ. ბერიძის კვარტალი №1. ნაკვეთი №1 Building # 1

ზომა/Size:	1:100
თარიღი/DATE	15.02.2023
ფურცელი/SHEET :	A-102

A3

ARTSTUDIO
PROJECT
ა. ფოცხიშვილის ქ. №1, 0179 ; (+995 32) 91 52 54
E-mail: info@artstudio.ge , artstudio_project@yahoo.com
www.artstudio.ge
Legal Address: G. Tsotsiidze 3/5, 0105, Tbilisi, Georgia
Actual Address: Bagebi, Tamaril Highway, Z. Sakandelidze Str.#5
Metro Park settlement, Block # 4, 0179, Tbilisi, Georgia
Tel: (+995 32) 91 52 54
E-mail: info@artstudio.ge , artstudio_project@yahoo.com
www.artstudio.ge

Explication

NOTE



ფასადის ფერადოვანი გადაწყვეტა

ალუმინის ფანჯრის ბლოკი თეთრი ფერის

ალუმინის ფანჯრის ბლოკი ანთრაციტის ფერის

ფასადის ფერადოვანი გადაწყვეტა ალუმინის პროფილის ბლოკი ანთრაციტის ფერის

ალუმინის ფანჯრის ბლოკი თეთრი ფერის

Granit 20 L50.C0.H0
ფასადის ფერადოვანი გადაწყვეტა ალუმინის პროფილის ბლოკი ანთრაციტის ფერის

ალუმინის ფანჯრის ბლოკი თეთრი ფერის

Curry 15 L85.C8.H90
ფასადის ფერადოვანი გადაწყვეტა

ARTSTUDIO
PROJECT

ა. წერეთლის ქ. 3, ბ. 4, ოფ. 0179 ; (+995 32) 91 52 54
: — info@artstudio.ge , artstudio_project@yahoo.com
www.artstudio.ge

Legal Address: G. Tsereteli Ave. 3, b. 4, of. 0179, Tbilisi, Georgia
Actual Address: Bagebi, Tamaz Nemsitsveri Highway, Z. Sakvarelidze Str.#3
Metro Park apartament, Block # 4, 0179, Tbilisi, Georgia
Tel: (+995 32) 91 52 54
E-mail: info@artstudio.ge , artstudio_project@yahoo.com
www.artstudio.ge

Explication

პროექტის დასახელება:
PROJECT:

მრავალბინიანი საცხოვრებლის სამშენებლო ნაკვეთის კომპლექსური განაშენიანების პროექტი
Multi-apartment residential house

მისამართი:
ADDRESS:
ქ. თბილისი,
ნაკვეთი 333333.ის მე-82-ის ბინაზე, ,
333333, 333333.ის ბინაზე.
(ს/კ 01.14.10.001.100)
Nearby #82 I. Chavchavadze avenue, bageb, Tbilisi
(plot # 01.14.10.001.100)

დირექტორი Director	ი.ალექსიძე	
მთ. არქიტექტორი Chief Architect	ა.ალექსანიძე	
პროექტის ჯგუფი Design team	ლ. ნაჭყებია	
	გ. ჭანტურია	
	ლ. ჩიტაშვილი	

ნახაზის დასახელება:
TITLE:
ნახაზის №1.
Building # 1

მასშტაბი: SCALE: 1:100	თარიღი DATE 15.02.2023
ფურც.: PHASE:	ფურცლების რაოდ. : SHEET : A-102

A3

შენობის ნომერი:
NOTE

დამკვეთი:
CLIENT:
ქ.ა.ს., „პეპრო“,
(ს/კ 405073370)
„VICTO„ LLC Identification Number: 405073370;



ARTSTUDIO PROJECT
. . : . , , ,
. . 3, #4, 0179 : (+995 32) 91 52 54
– : info@artstudio.ge , artstudio_project@yahoo.com
www.artstudio.ge
Legal Address: G. Tabidze 3/5, 0105, Tbilisi, Georgia
Actual Address: Bagebi, Tskneti Hightway, Z. Sokandelidze Str.#3
Metro Park settlement, Block # 4, 0179, Tbilisi, Georgia
Tel: (+995 32) 91 52 54
E-mail: info@artstudio.ge , artstudio_project@yahoo.com
www.artstudio.ge

Explication

შენიშვნები:
NOTE

დამკვეთი:
CLIENT:
შ.პ.ს. ,,ვიქტო,,
(ს/კ 405073370)
,,VICTO,, LLC Identification Number: 405073370;

პროექტი:
PROJECT:

მრავალბინიანი საცხოვრებელი სახლი
Multi-apartment residential house

მისამართი:
ADDRESS:
ქ. თბილისი,
ილია ჭავჭავაძის გამზირი, №82-ის მიმდ. ,
ბაგები, ბაგების მიმდ.
(ს/კ 01.14.10.001.100)
Nearby #82 I. Chavchavadze avenue, Bagebi, Tbilisi
(plot # 01.14.10.001.100)

დირექტორი Director	ი.ასალვინი	
მთ. არქიტექტორი Chief Architect	გ.ასლანიკრიძე	
საპროექტო გუნდი Design team	ლ. ნაჭაძე	
	მ. გვგეშიძე	
	ლ. რუსიბაშვილი	

სათაური:
TITLE:
შენობა №1. ვიზუალიზაცია
Building # 1

მასშტაბი : 1:100 SCALE:	თარიღი DATE 15.02.2023
ფაზა: PHASE:	ფურცელი : SHEET : A-102

A3