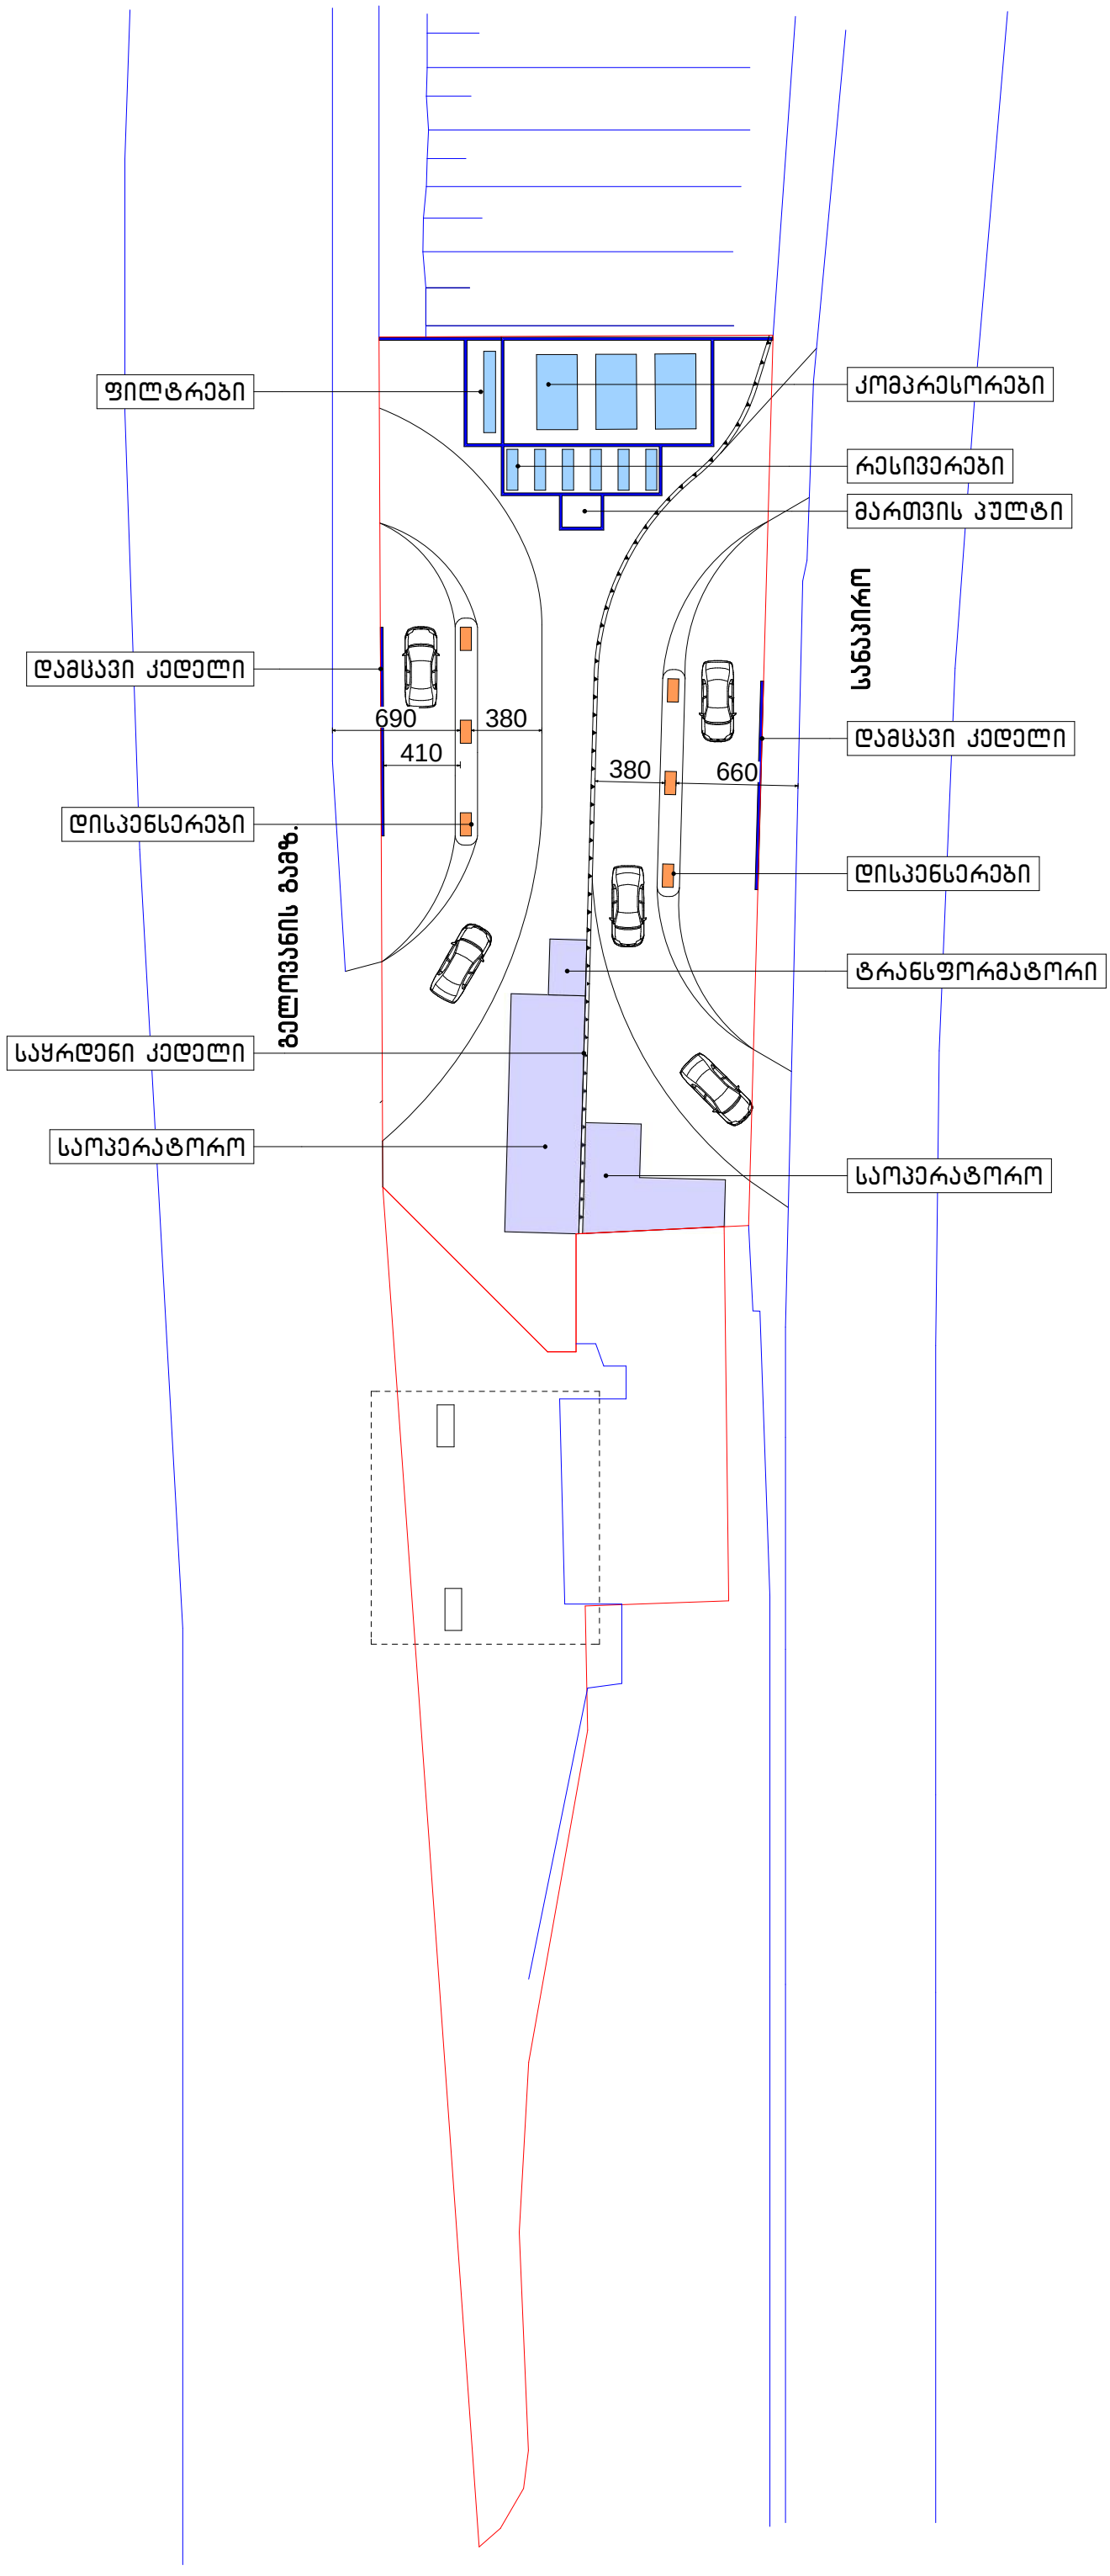
ფილტრები
კომპრესორები
რესივერები
მართვის პულტი
სანაპირო
დამცავი კედელი
690
380
410
380
660
დისპენსერები
ბულვარის გამზ.
დისპენსერები
ტრანსფორმატორი
საყრდენი კედელი
საოპერატორო
საოპერატორო