ჭრილი 1-1

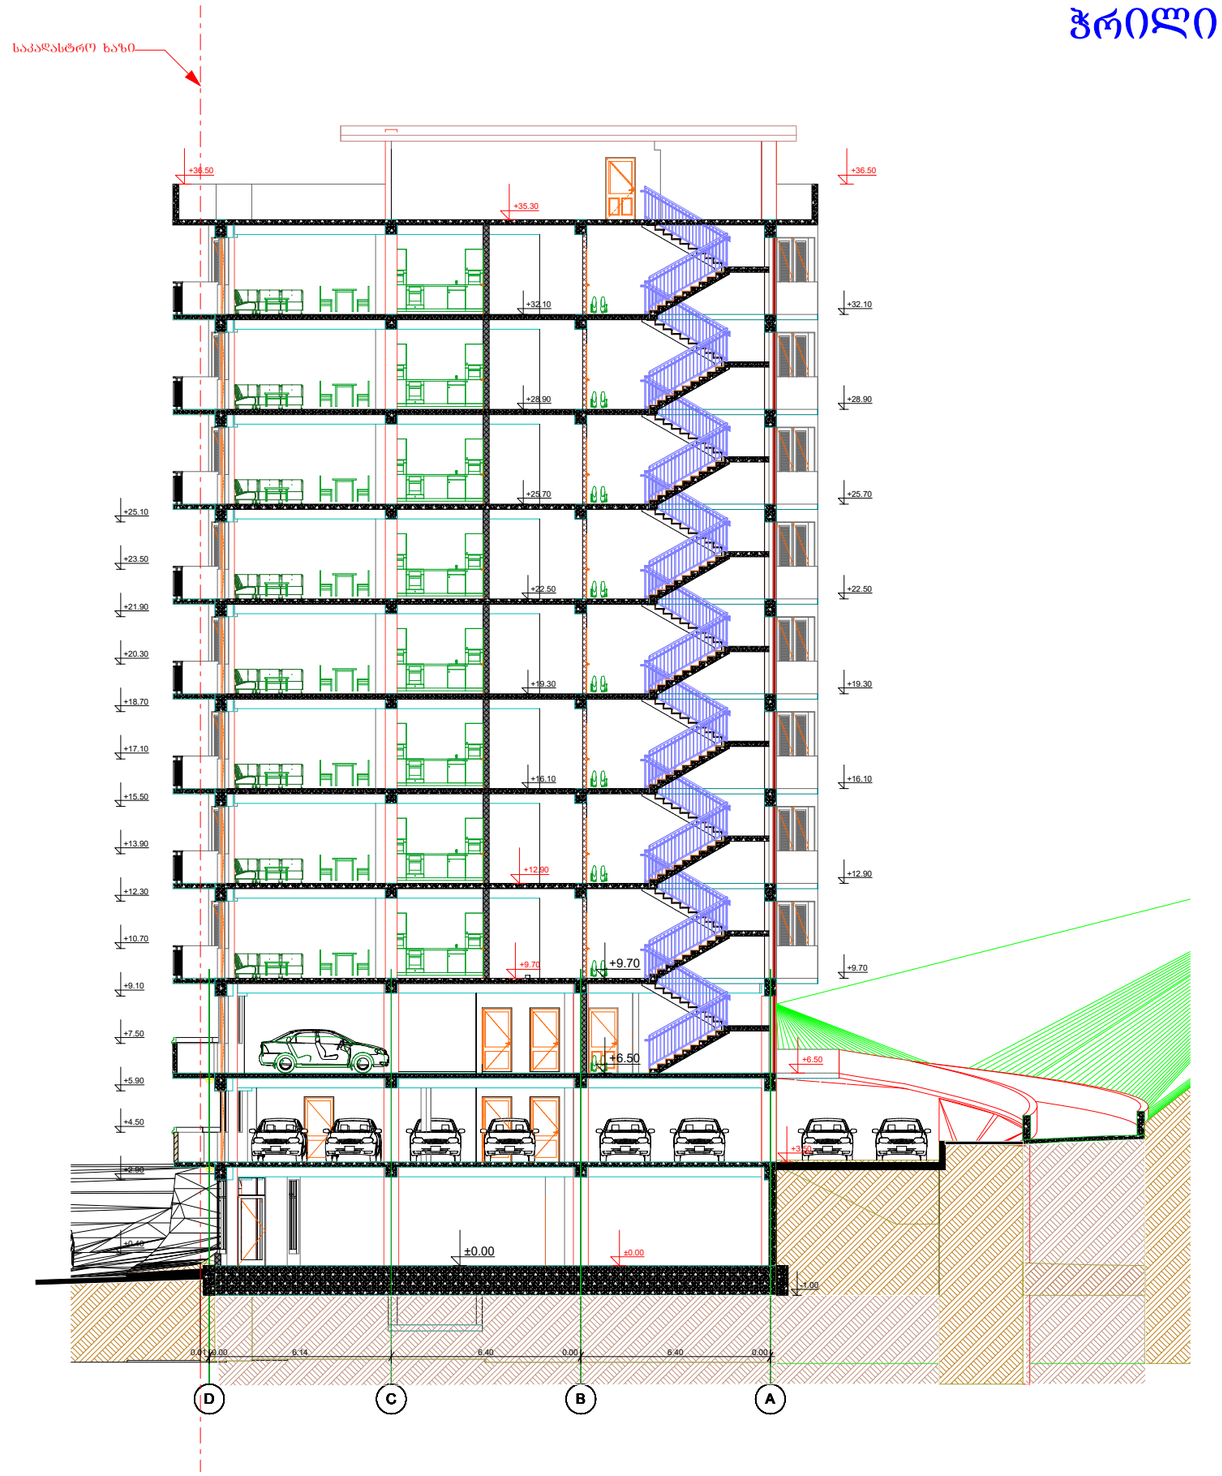

ჭრილი 1-1	მასშტაბი
	1:200

ექსპლიკაცია

მათ შორის

ტექნიკურ-ეკონომიური მაჩვენებლები

მიწის ნაკვეთის ფართობი	1044 მ²
განაშენიანების ფართობი	4989,97 მ²
ინტესივობის ფართობი	3693.24 მ²
მოშენების კოეფიციენტი	კ1=0,4
ინტესივობის კოეფიციენტი	კ2=3,5
გამწვანების კოეფიციენტი	კ3=0,2

შენიშვნა:

დამკვეთი

შპს „ოსტატი"

მენაშენე

შპს „ოსტატი"

საპროექტო ობიექტის მისამართი

ქ. თბილისი, დასახლება მუხიანი, ქუჩა გობრონიძე (საკადასტრო კოდი:01.11.17.027.012)

საპროექტო ობიექტის დასახელება

მრავალფუნქციური შენობა

შემსრულებელი

შპს„ART MAX"
marinagvenetadze@yahoo.com
599 507 481; 551 507 481;

დირექტორი		მ. გვენეტაძე
პრ.ავტორი		მ. გვენეტაძე
მთ.არქიტექტ.		მ. გვენეტაძე
შეამოწმა		

სტადია	ფურ-ბი	ფურცელი
არქიტექტურული ნაწილი		

ჭრილი 2-2

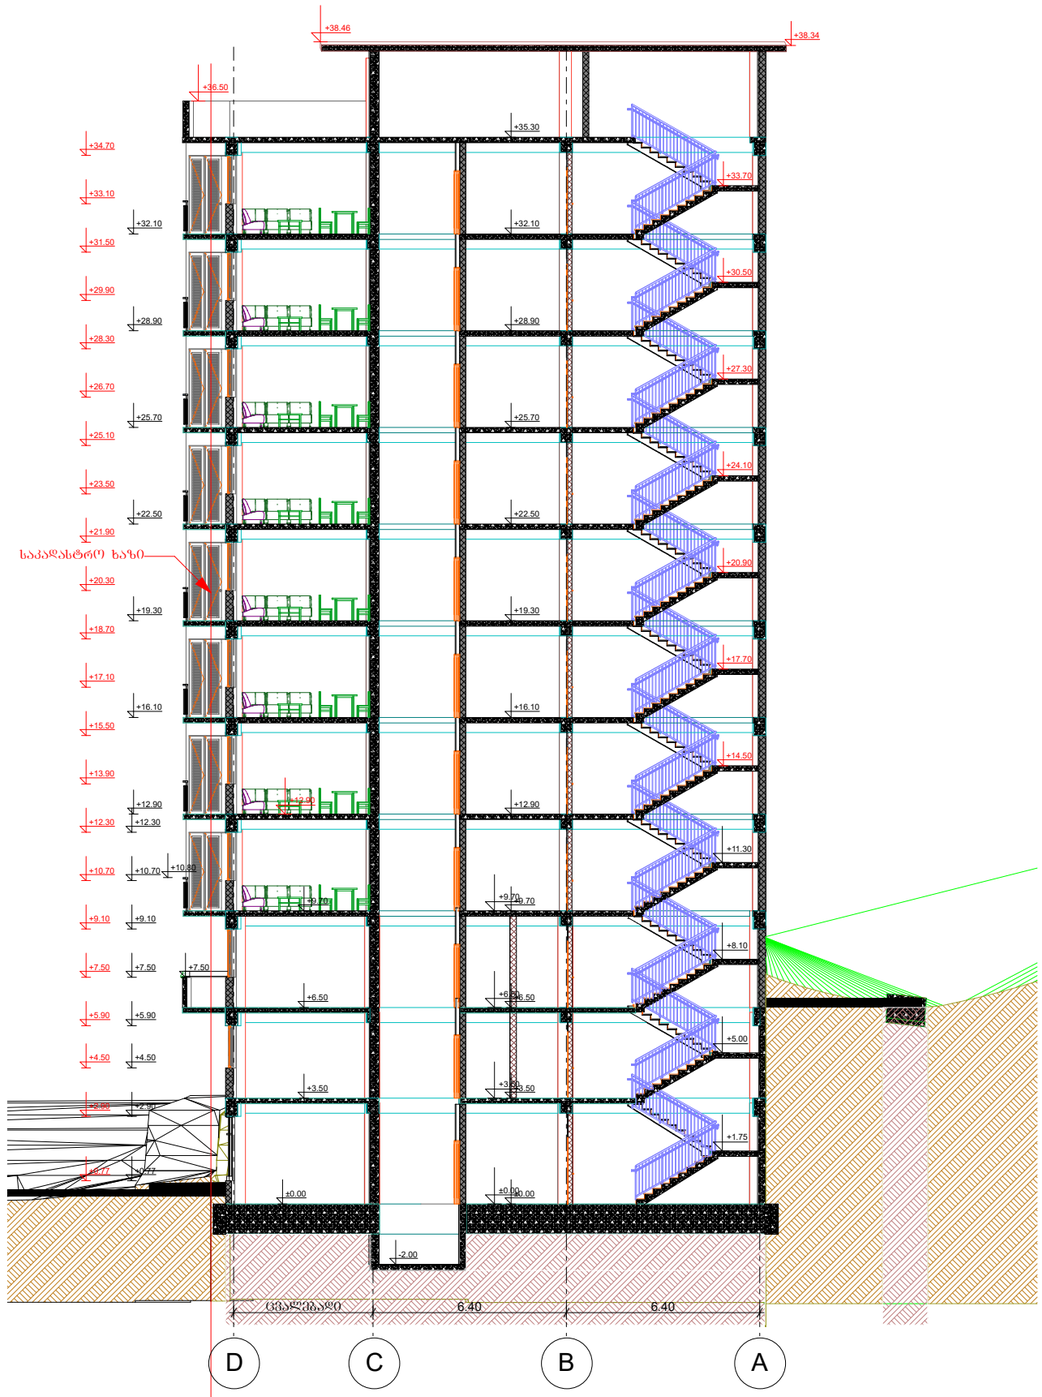

ჭრილი 2-2	მასშტაბი
	1:200

ექსპლიკაცია

მათ შორის

ტექნიკურ-ეკონომიური მაჩვენებლები

მიწის ნაკვეთის ფართობი	1044 მ²
განაშენიანების ფართობი	4989,97 მ²
ინტესივობის ფართობი	3693.24 მ²
მოშენების კოეფიციენტი	კ1=0,4
ინტესივობის კოეფიციენტი	კ2=3,5
გამწვანების კოეფიციენტი	კ3=0,2

შენიშვნა:

დამკვეთი

შპს „ოსტატი"

მენაშენე

შპს „ოსტატი"

საპროექტო ობიექტის მისამართი

ქ. თბილისი, დასახლება მუხიანი, ქუჩა გობრონიძე (საკადასტრო კოდი:01.11.17.027.012)

საპროექტო ობიექტის დასახელება

მრავალფუნქციური შენობა

შემსრულებელი

შპს„ART MAX"
marinagvenetadze@yahoo.com
599 507 481; 551 507 481;

დირექტორი		მ. გვენეტაძე
პრ.ავტორი		მ. გვენეტაძე
მთ.არქიტექტ.		მ. გვენეტაძე
შეამოწმა		

სტადია	ფურ-ბი	ფურცელი
არქიტექტურული ნაწილი		

ჭრილი 3-3

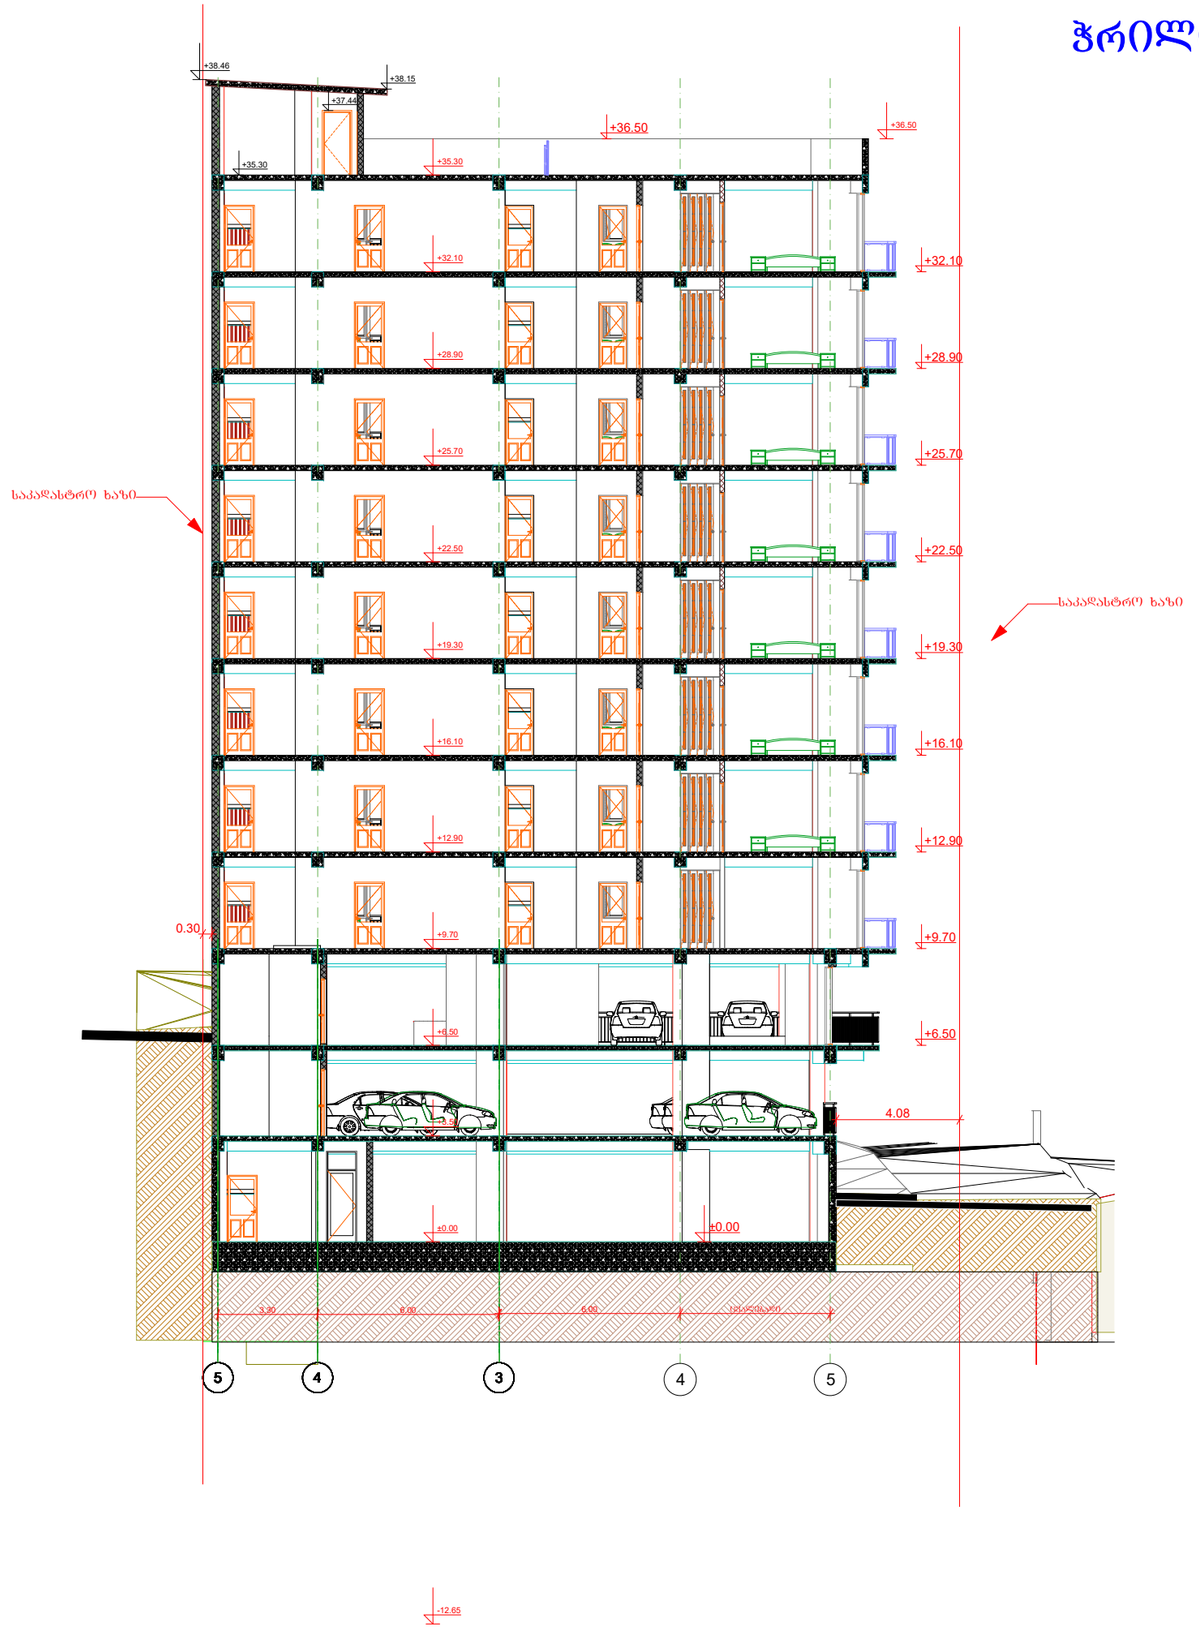

ჭრილი 3-3	მასშტაბი 1:200
ექსპლიკაცია	
მათ შორის	
ტექნიკურ-ეკონომიური მაჩვენებლები	
მიწის ნაკვეთის ფართობი	1044 მ²
განაშენიანების ფართობი	4989,97 მ²
ინტესივობის ფართობი	3693.24 მ²
მოშენების კოეფიციენტი	კ1=0,4
ინტესივობის კოეფიციენტი	კ2=3,5
გამწვანების კოეფიციენტი	კ3=0,2
შენიშვნა:	
დამკვეთი	
შპს „ოსტატი"	
მენაშენე	
შპს „ოსტატი"	
საპროექტო ობიექტის მისამართი	
ქ. თბილისი, დასახლება მუხიანი, ქუჩა გობრონიძე (საკადასტრო კოდი:01.11.17.027.012)	
საპროექტო ობიექტის დასახელება	
მრავალფუნქციური შენობა	
შემსრულებელი	

შპს„ART MAX"
marinagvenetadze@yahoo.com
599 507 481; 551 507 481;

დირექტორი		მ. გვენეტაძე
პრ.ავტორი		მ. გვენეტაძე
მთ.არქიტექტ.		მ. გვენეტაძე
შეამოწმა		

სტადია	ფურ-ბი	ფურცელი
არქიტექტურული ნაწილი		