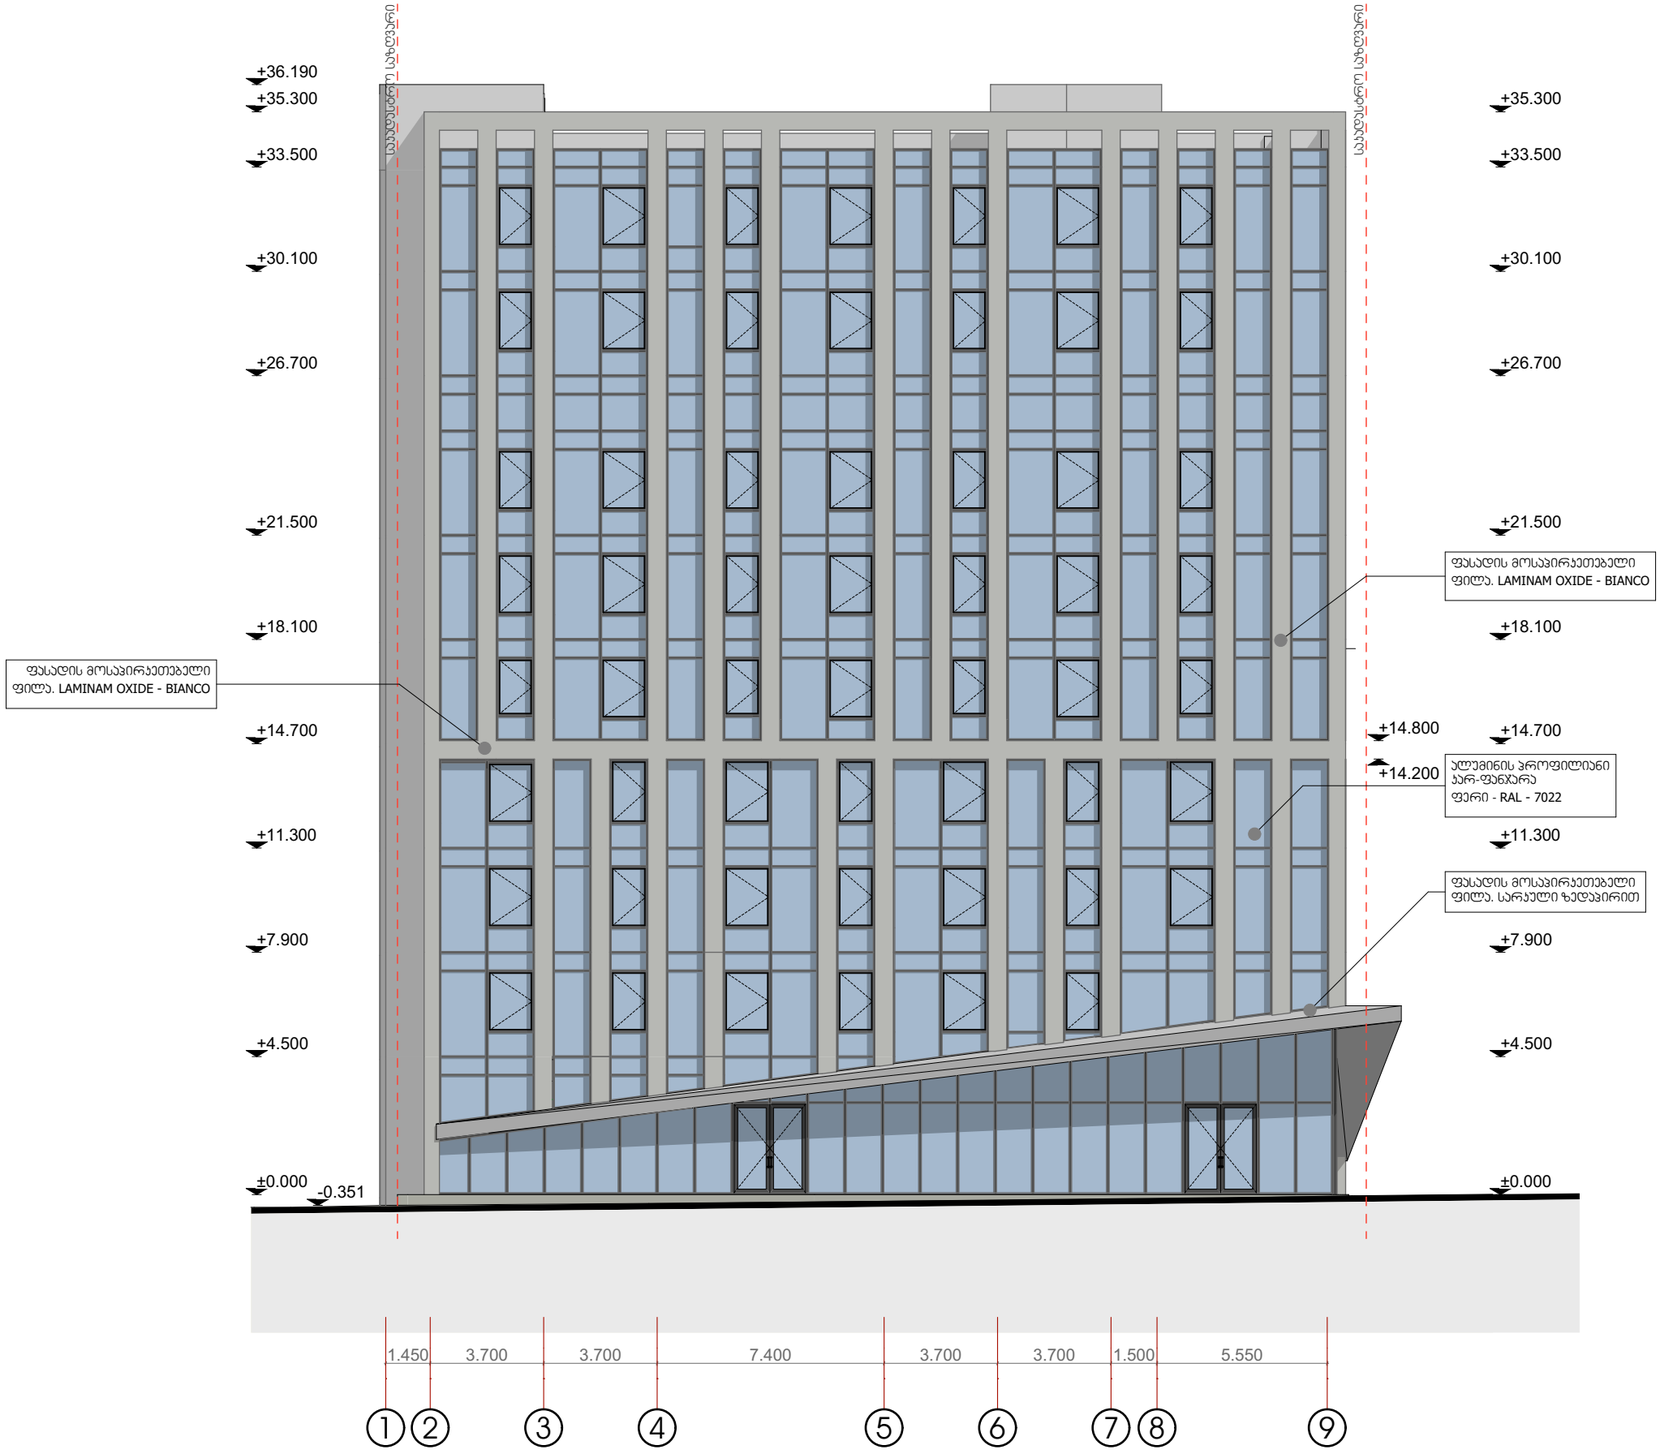

საპროექტო ჯგუფი: არქიტექტორი: ლ. ქოჯალია არქიტექტორი: მ. სამარღანიშვილი არქიტექტორი: ს. მგალობლიშვილი არქიტექტორი: ა. სულაბერიძე		სასტუმრო "//////////" თბილისი. გორგასლის ქ.№6	ფასადი 1-9 ღერძებში	სტატუსი: არქიტექტურული ნაწილი	მასშტაბი 1:200	ფორმატი A3 (420x297)	MA architects
				თარიღი: 2023-03-09		გვერდი 24	შპს ფორმა 404544445

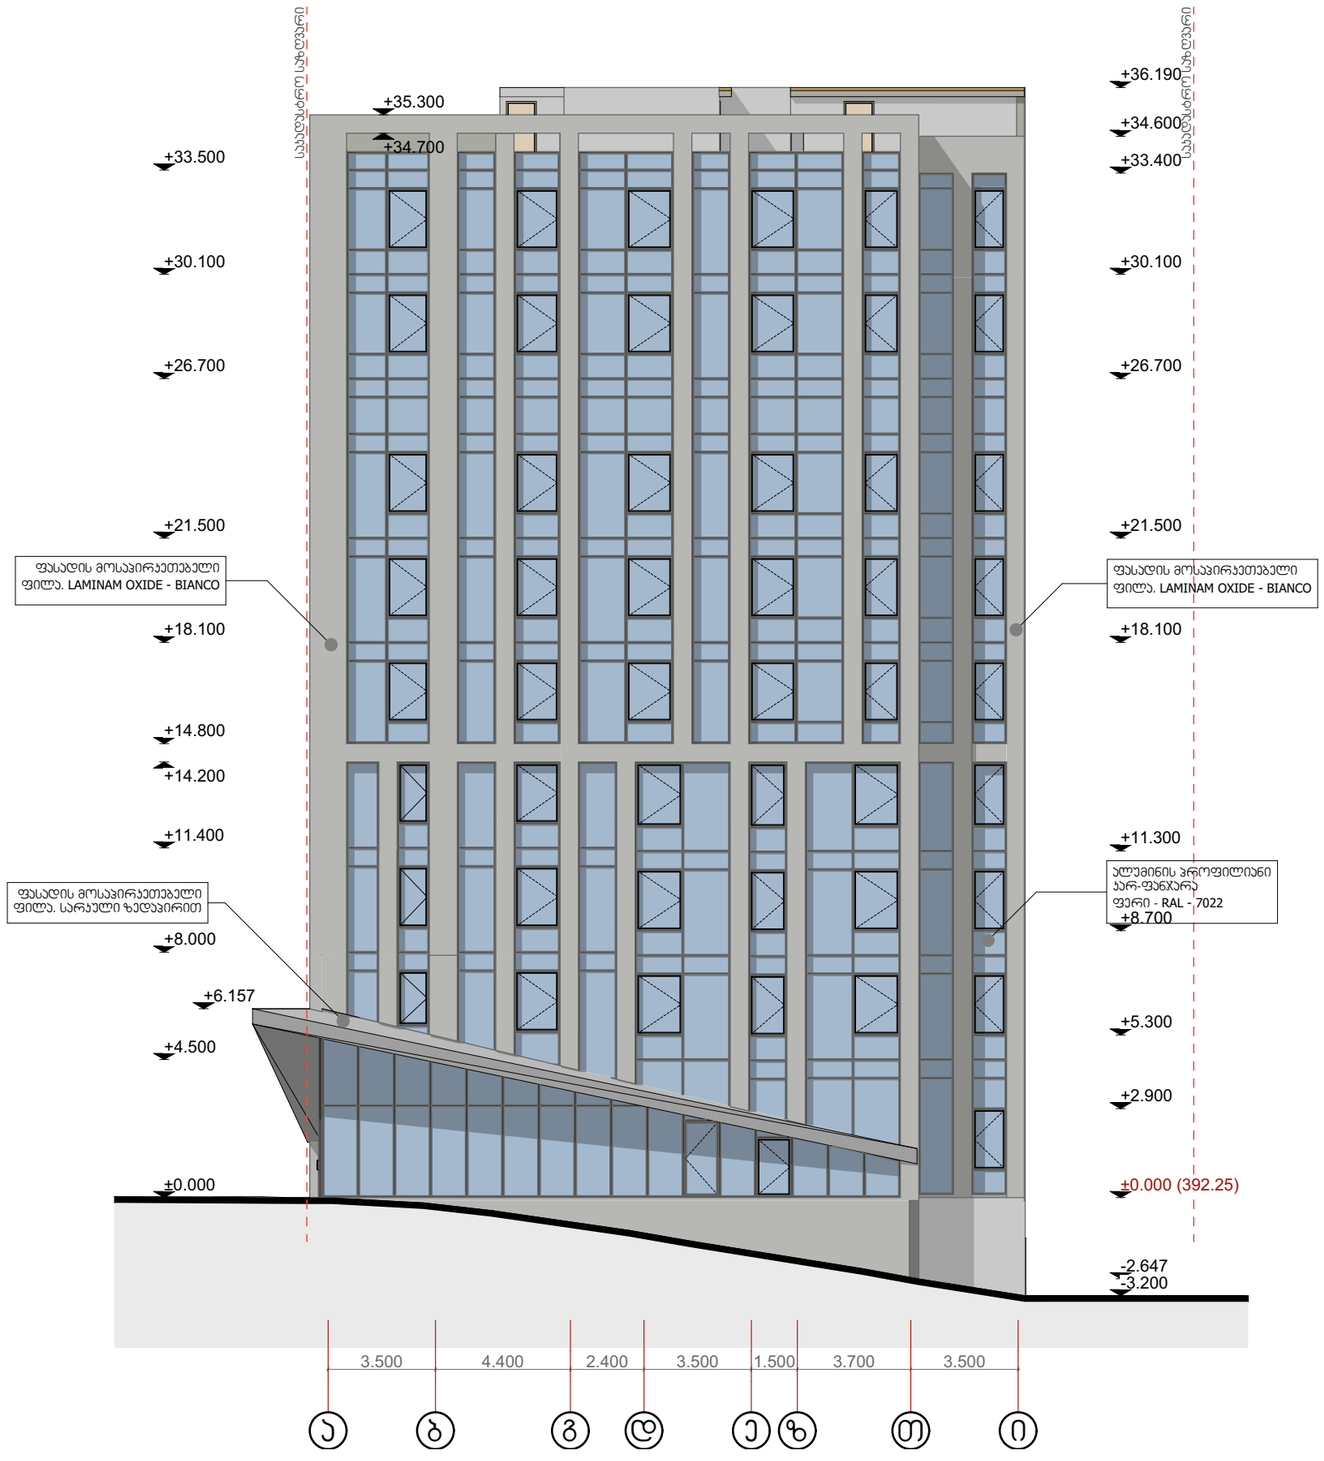

საპროექტო ჯგუფი: არქიტექტორი: ლ. ქობულია არქიტექტორი: მ. სამარღანიშვილი არქიტექტორი: ს. მგალობლიშვილი არქიტექტორი: ა. სულაბერიძე		სასტუმრო "//////////" თბილისი, გორგასლის ქ.№6	ფასადი ა-ი ღერძებში	სტატუსი: არქიტექტურული ნაწილი	მასშტაბი 1:200	ფორმატი A3 (420x297)	MA architects
				თარიღი: 2023-03-09		გვერდი 25	შპს ფორმა 404544445

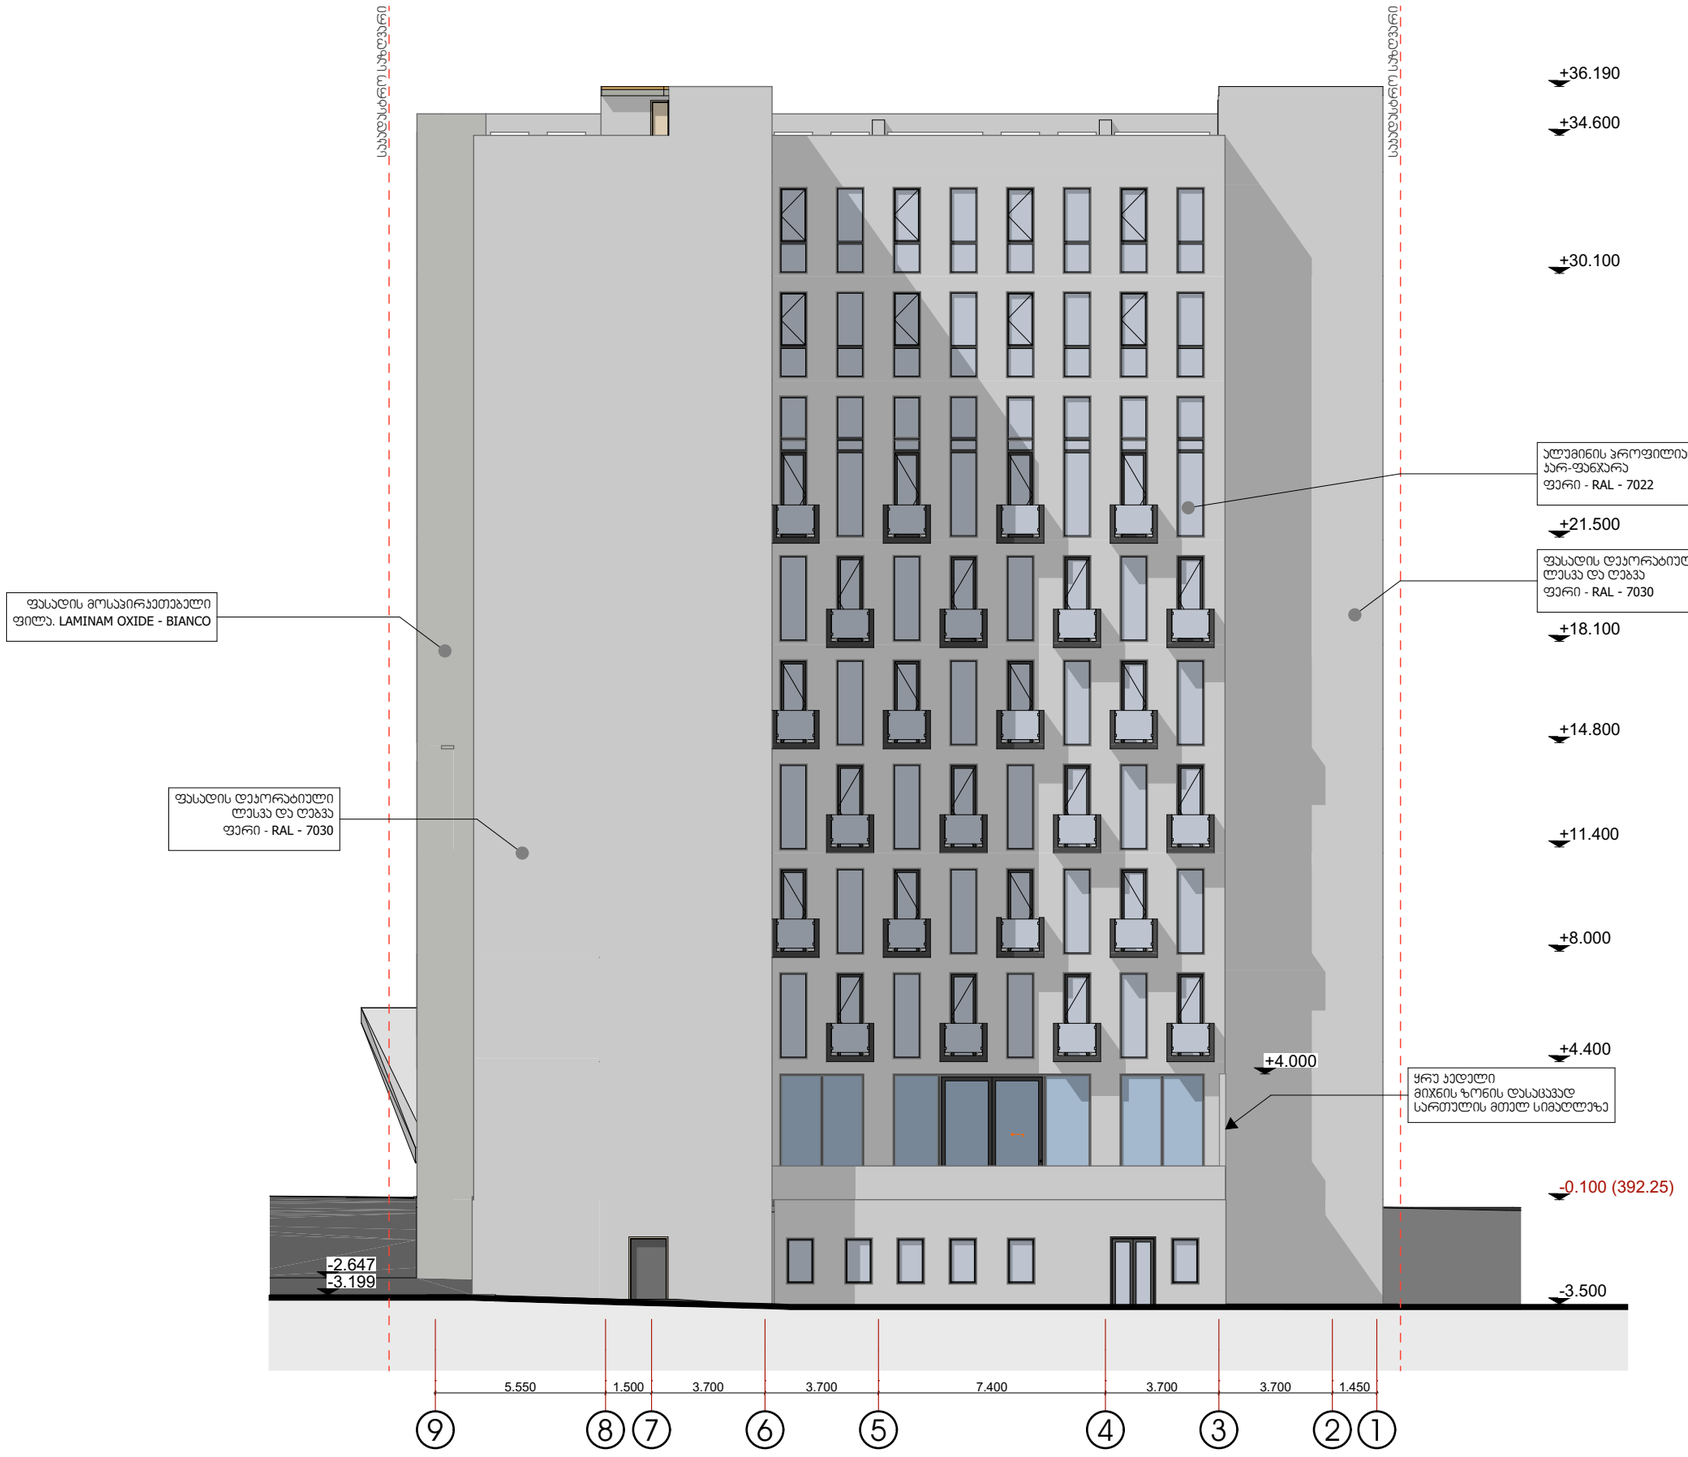

სპეციალისტის ხელფასი: არქიტექტორი: ლ. ქობულია არქიტექტორი: მ. სამართლიანიშვილი არქიტექტორი: ს. მგალობლიშვილი არქიტექტორი: ა. სულაბერიძე		სასტუმრო "//////////" თბილისი. გორგასლის ქ.№6	ფასადი 9-1 ღერძებში	სტატუსი: არქიტექტურული ნაწილი	მასშტაბი 1:200	ფორმატი A3 (420x297)	MA architects
				თარიღი: 2023-04-11		გვერდი 26	შპს ფორმა 404544445

ფასადის ელემენტი - 3
ვიტრაჟი და მათი გამყოფი ელემენტები

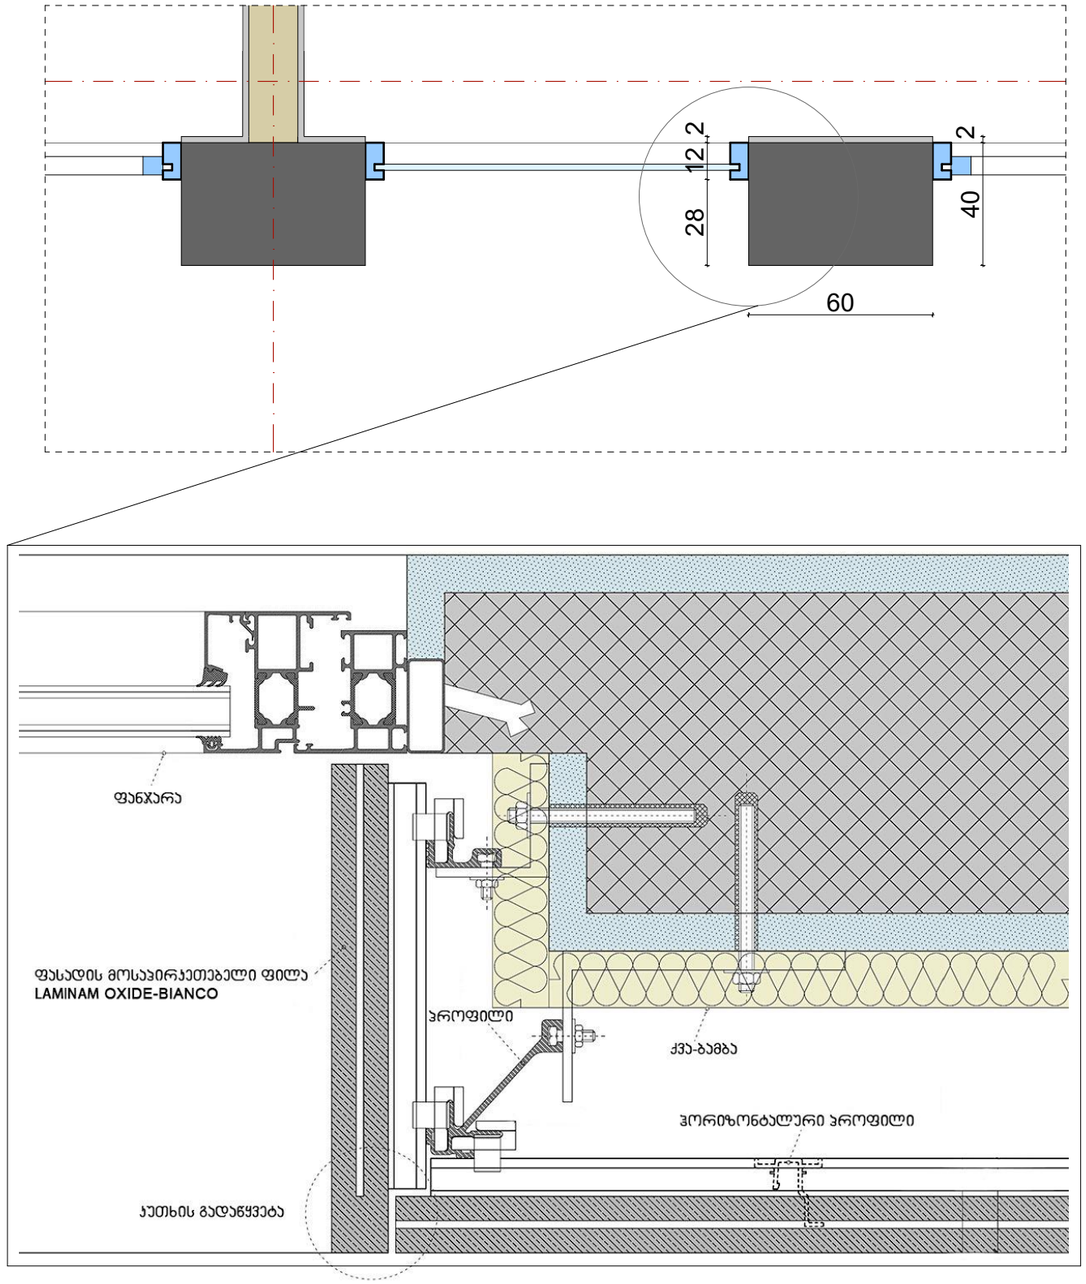

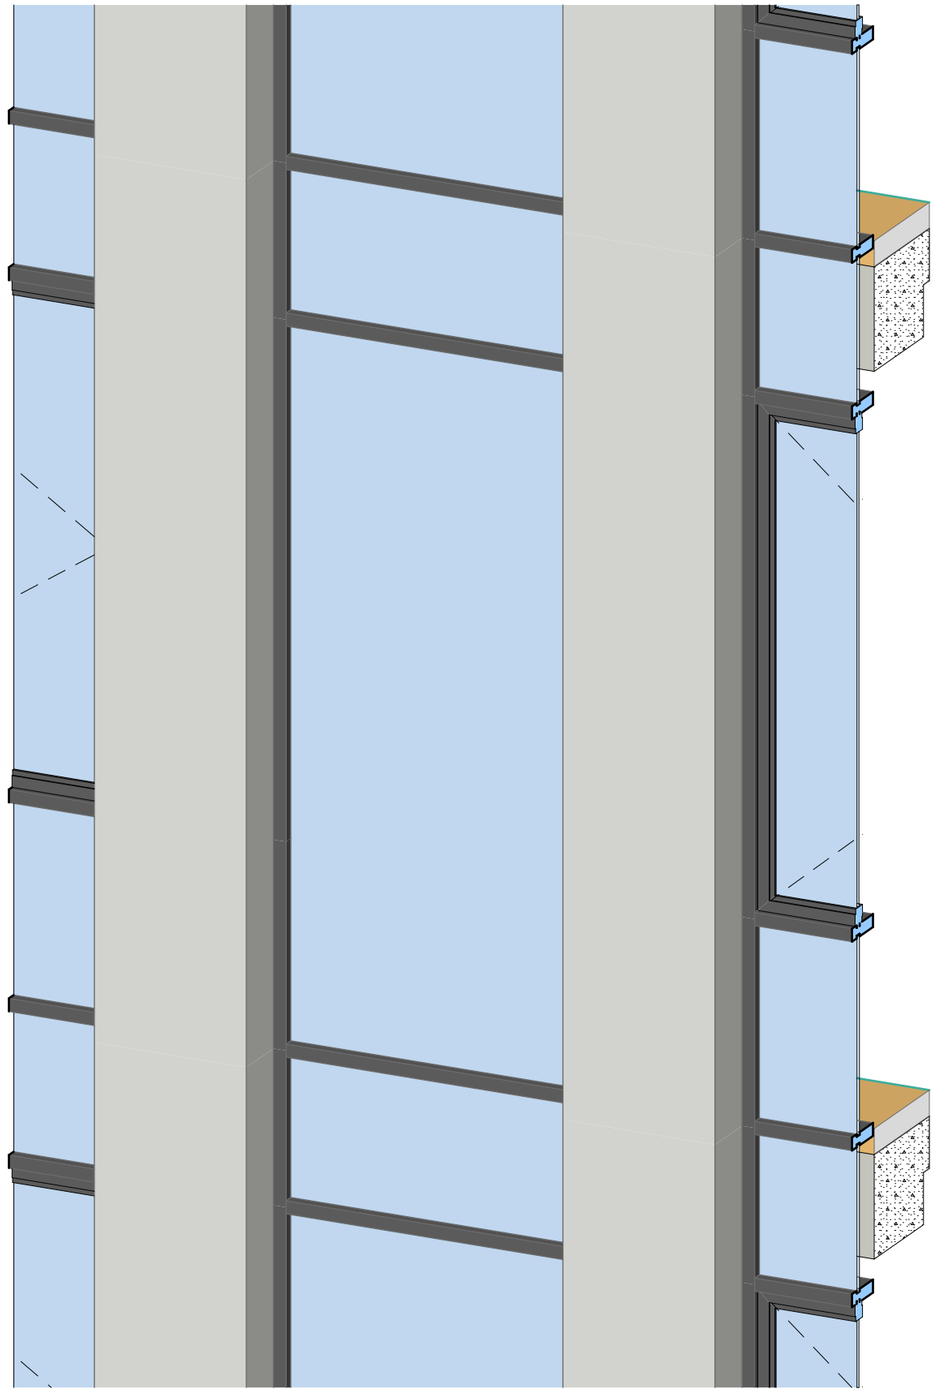

საპროექტო ჯგუფი: არქიტექტორი: ლ. ქოჯულია არქიტექტორი: მ. სამარღანიშვილი არქიტექტორი: ს. მგალობლიშვილი არქიტექტორი: ა. სულაბერიძე		სასტუმრო "//////////" თბილისი. გორგასლის ქ.№6	ფასადის დეტალები - მოპირკეთება	სტატუსი: არქიტექტურული ნაწილი	მასშტაბი 1:20, 1:26.67	ფორმატი A3 (420x297)	MA architects
				თარიღი: 2023-03-09		გვერდი 28	შპს ფორმა 404544445

აივნის გეგმა

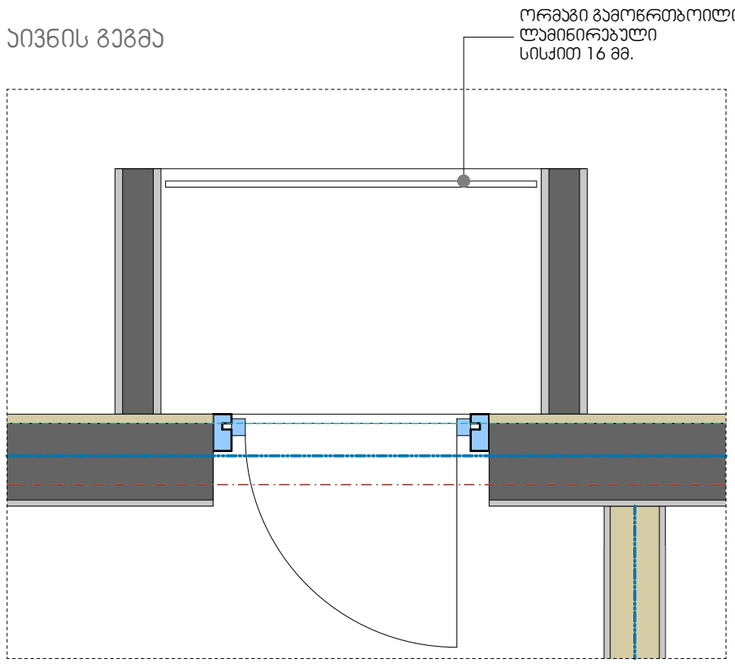

აივნის აქსონომეტრია

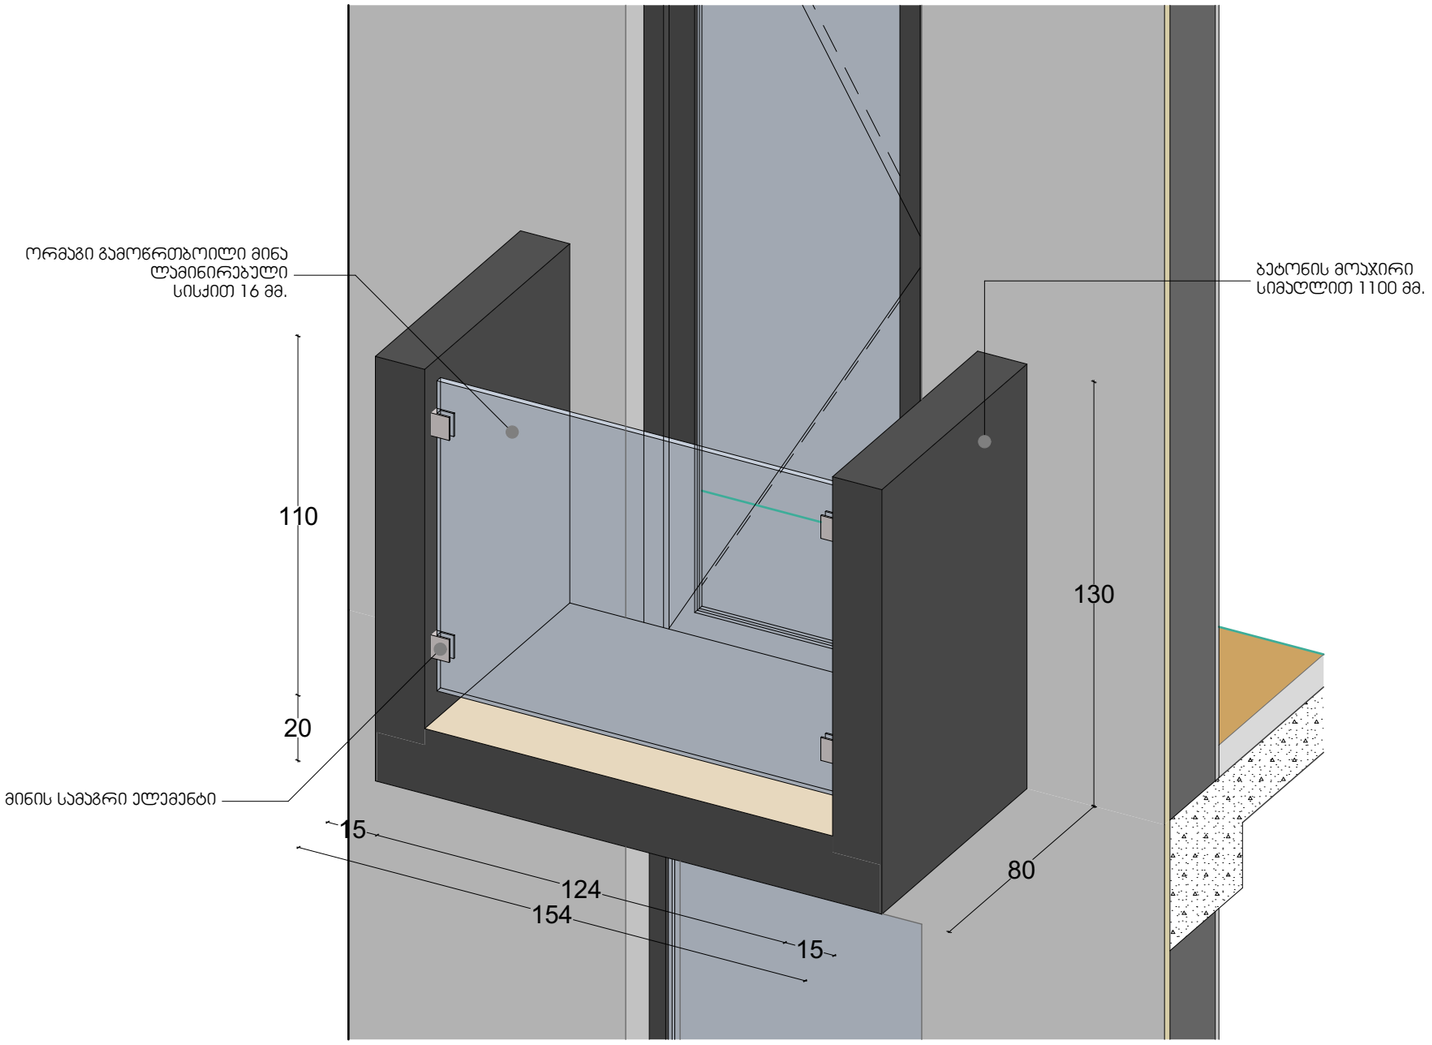

საპროექტო ჯგუფი: არქიტექტორი: ლ. ქობულია არქიტექტორი: მ. სამარღანიშვილი არქიტექტორი: ს. მგალობლიშვილი არქიტექტორი: ა. სულაბერიძე		სასტუმრო "//////////" თბილისი. გორგასლის ქ.№6	ფასადის დეტალები - აივანი	სტატუსი: არქიტექტურული ნაწილი	მასშტაბი 1:20	ფორმატი A3 (420x297)	MA architects
				თარიღი: 2023-03-09		გვერდი 29	შპს ფორმა 404544445