ეროვნული ბიბლიოთეკის ახალი შენობის მშენებლობა
ბაგები
გენერალური გეგმა

ნახაზის №

ეროვნული ბიბლიოთეკის ახალი შენობის მშენებლობა

ნახაზის დასახელება

ზომა	A1
მასშტაბი	1:500
ფორმატი	
ფურცლების რაოდენობა	

24.05.2022

შემსრულებელი	ი. ჯაფარიძე	
კონსულტანტი	ე. ცინცაძე	
კონსულტანტი	ე. ცინცაძე	
კონსულტანტი	ე. ცინცა

მრავალფუნქციური საცხოვრებელი უბანი დიღმის ჯალებში

სტადია

განაშენიანების რეგულირების გეგმა

ექსპლიკაცია

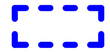

გრგ-ს საპროექტო არეალი

შენიშვნები

დამკვეთი

შპს "ხეივანი" (ს/ნ: 405310499)

info@atlas.ge

საპროექტო ორგანიზაცია

შპს "ხეივანი" (ს/ნ: 405310499)

info@atlas.ge

დირექტორი	ი. ქაფიანიძე	
პრ. აპტორი/ შემსრულებელი	ი. ებრალიძე	

ობიექტის მისამართი

ქ. თბილისი, დ. აღმაშენებლის ხეივანი, მე-14 ჰმ. (ს/ნ: 01.72.14.009.654; 01.72.14.009.655)

გვერდის დასახელება

ტოპოგრაფიული გეგმა

ფორმატი	მასშტაბი	ჯოდი	გვერდი
A1	1:0.71	C.V.C.3	20

თარიღი

12.10.2021

ტოპო გეგმა

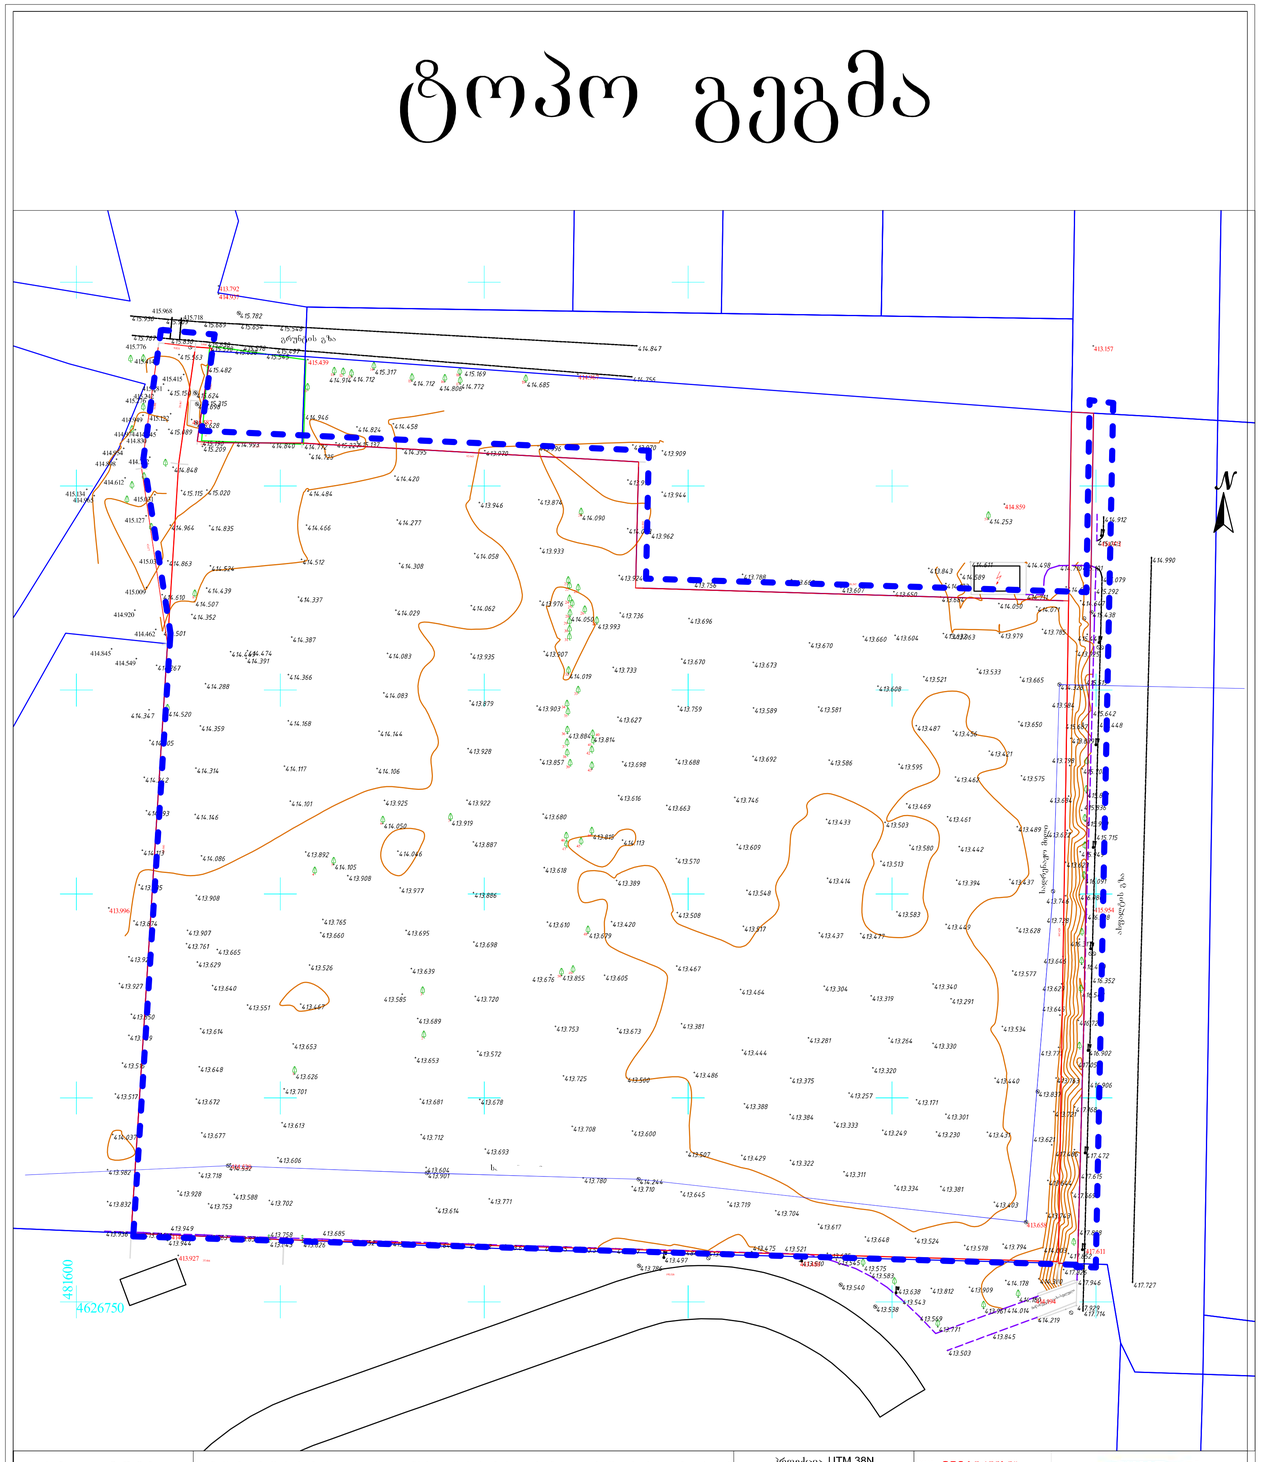

პირობითი აღნიშვნები	შენიშვნა: მიწის სამუშაოები შეათანხმეს შესაბამის კომუნიკაციის წარმომადგენლებთან	პროექცია UTM 38N საკოორდინატო სისტემა WGS 84	შპს„GPS სერვისი" ქ. თბილისი, დედაენის პარკის მიმდებარე ტერიტორია	"GPS Service" ს/ნ: 405310499, 577-33-08-34. E-mail: lobazerashvili@gmail.com
მიწისქვეშა კომუნიკაციები	ნაკეთოს სახლები / შენობა / არკა / ფარდული / კიბე / ფოთლოვანი ხე / წიწვოვანი ხე / ხეხილის ხე / ჯირკი (ქუნძი)	ბუჩქი / გაზონი / სამეთვალყურეო ჭები / ძელი / შადრევანი / ონკანი / წყარო ან ჭა / ბენზინგასამართი სადგური / მაღალი ძაბვის გადამცემი	ცოცხალი ღობე / ხეების რიგი / ტრანსფორმატორი / რადიო ან ტელე ანძა / ლამპიონები / ელექტრო ბოძი / რკინიგზა / იზოპიფსი / მთავარი იზოპიფსი	ღობე / ბორდიური / ბეტონი / კედელი / საყრდენი კედელი / ბილიკი / გზის კონტური / ფლატე / წყლის კონტური	დირექტორი	კომპ. უზრუნველყოფა	ახალშა	მისამართი	მაშტაბი 1:1000	01.72.14.009.020 01.72.14.009.605 01.72.14.009.586	11.01.2019