
„ელექტრომენერგია და განათება ხანძრის საკონტროლო ცენტრისთვის; განათებისა და ცხაულის ავტომატური აღმომჩენი მოწყობილობები დაუკავშირებელი მემორიზებული სივრცეებისთვის და ღილაკები უზრუნველყოფილი იქნება სათანადრიბო ელექტრომომარაგების სისტემით";

„გასასვლელების ნიშნების და გასასვლელი საშუალებების განათება; ლიფტის განათება; სახანგრძო ხმოვანი განგაშის სპომუნიკაციის სისტემები; ცხაულის ავტომატური აღმომჩენი სისტემები; სახანძრო განგაშის სისტემები; ელექტრომენერგიაზე მომუშავე სახანძრო ტუმბოები უზრუნველყოფილი იქნება საავარიო ელექტრომომარაგების სისტემით";

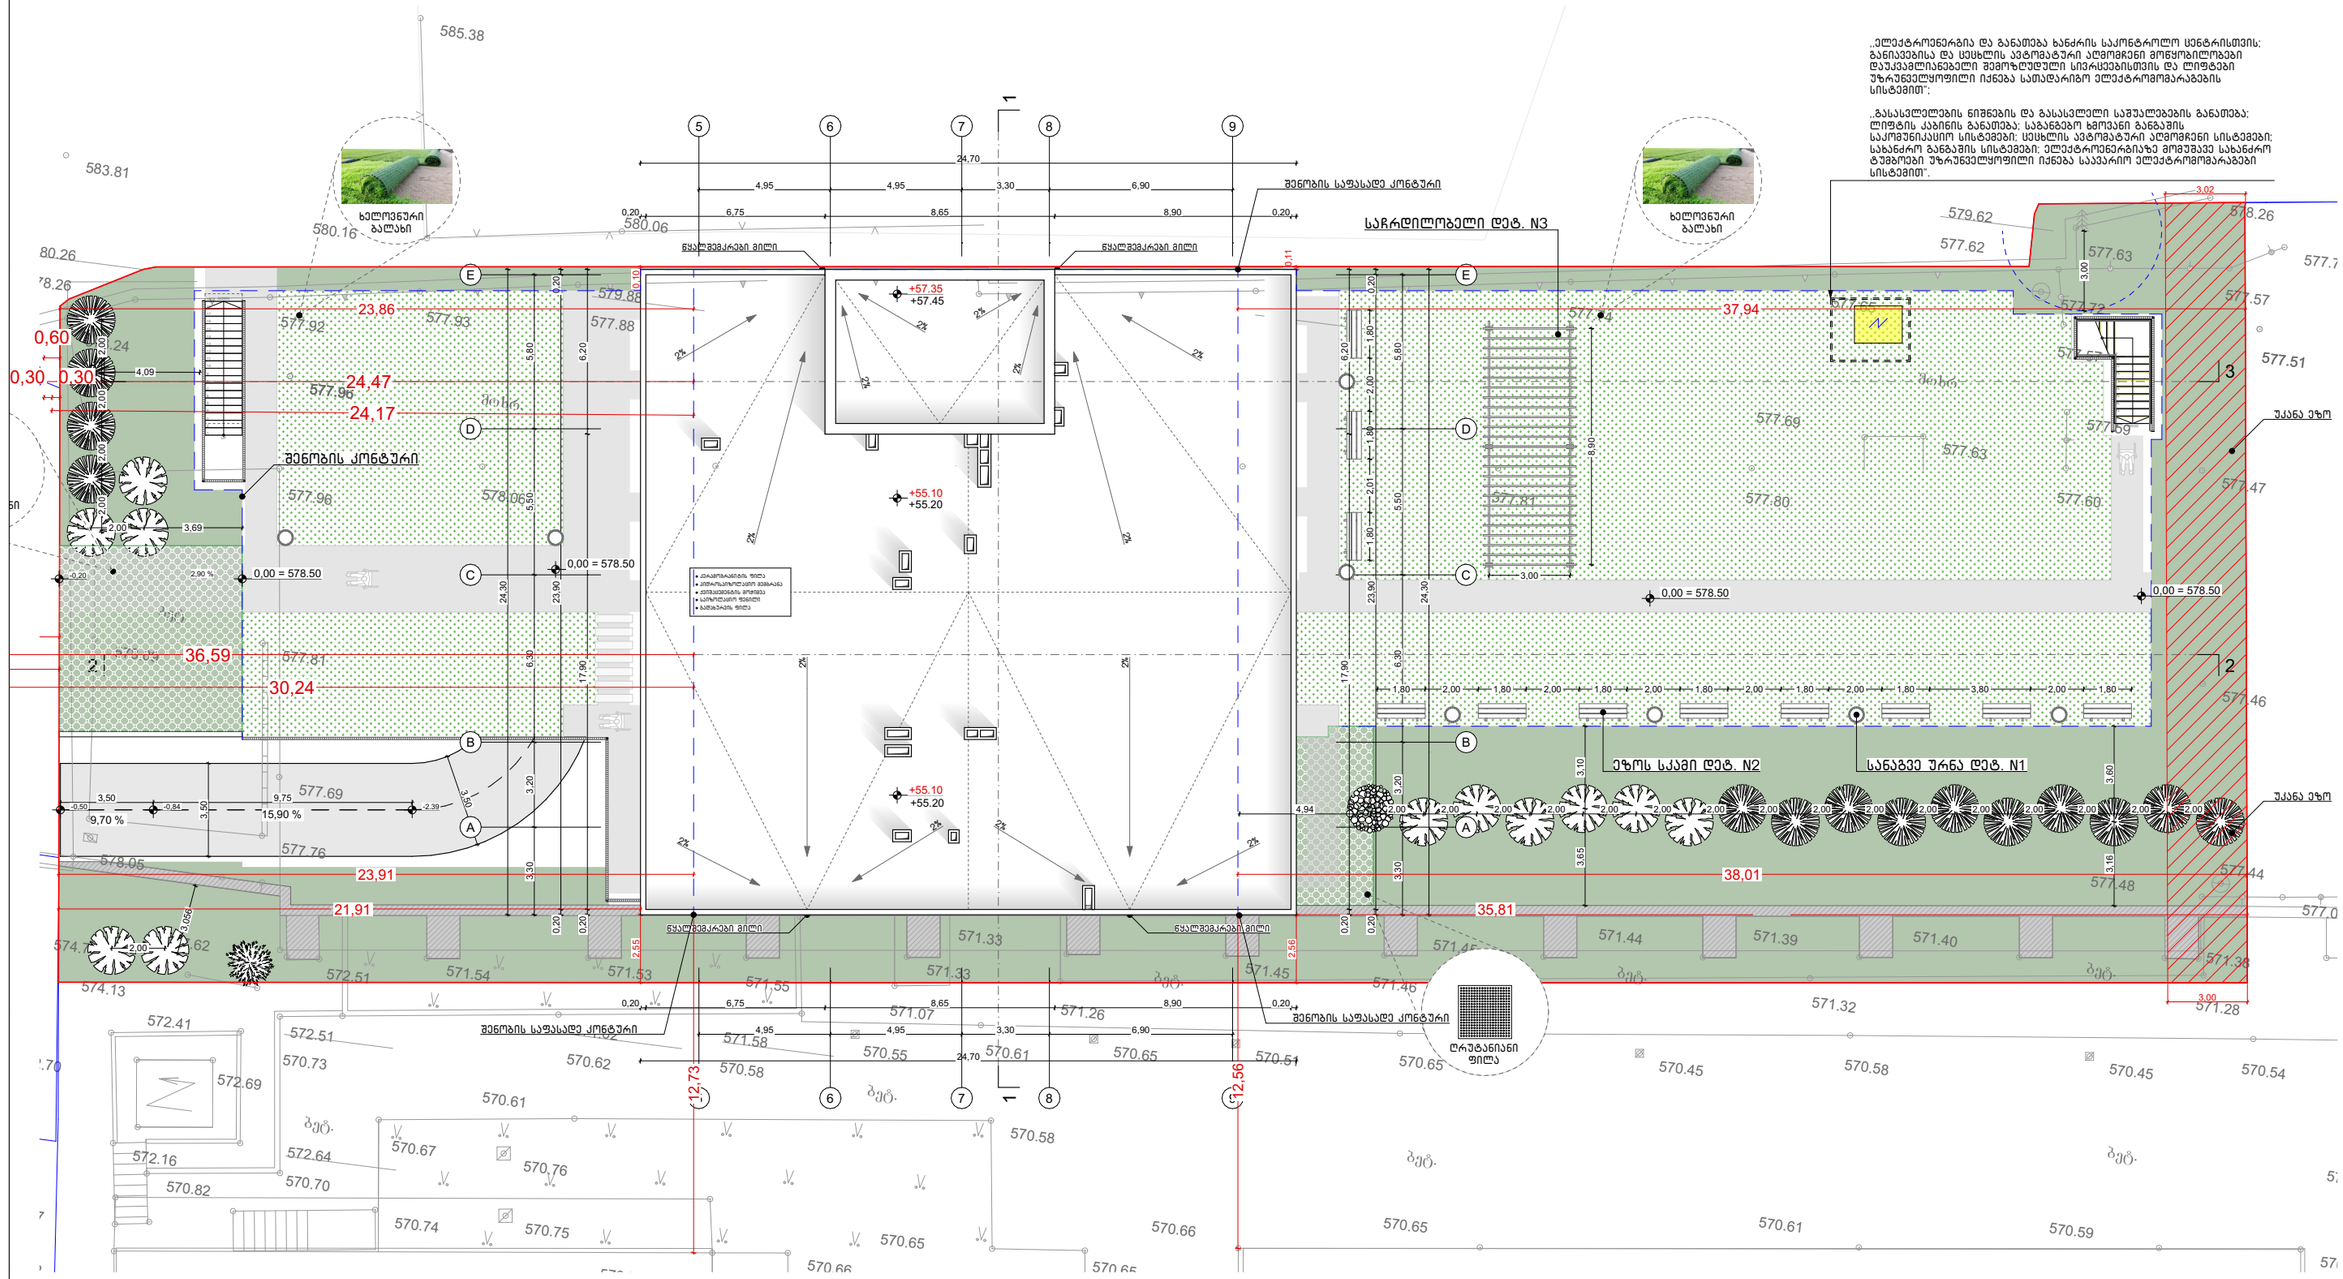

N1
სანაგვე ურნა
მეტალის კარკასი ანტიკოროზიული დაფარვით
8 ერთეული



N2
ეზოს სკამი
მეტალის კარკასი ანტიკოროზიული დაფარვით
შემდგომი ხით შეფუთვა (აუცილებელია ხის ელემენტების ანტისეპტირება და ანტიპერირება) 12 ერთეული



N3
საჩრდილობელი
მეტალის კარკასი ანტიკოროზიული დაფარვით
შემდგომი ხით შეფუთვა (აუცილებელია ხის ელემენტების ანტისეპტირება და ანტიპერირება) 2 ერთეული