

სართულის გეგმა 0.00 (441.50) ნიშნულზე
არსებული სიტუაცია (ანაზომი)
მ 1:100

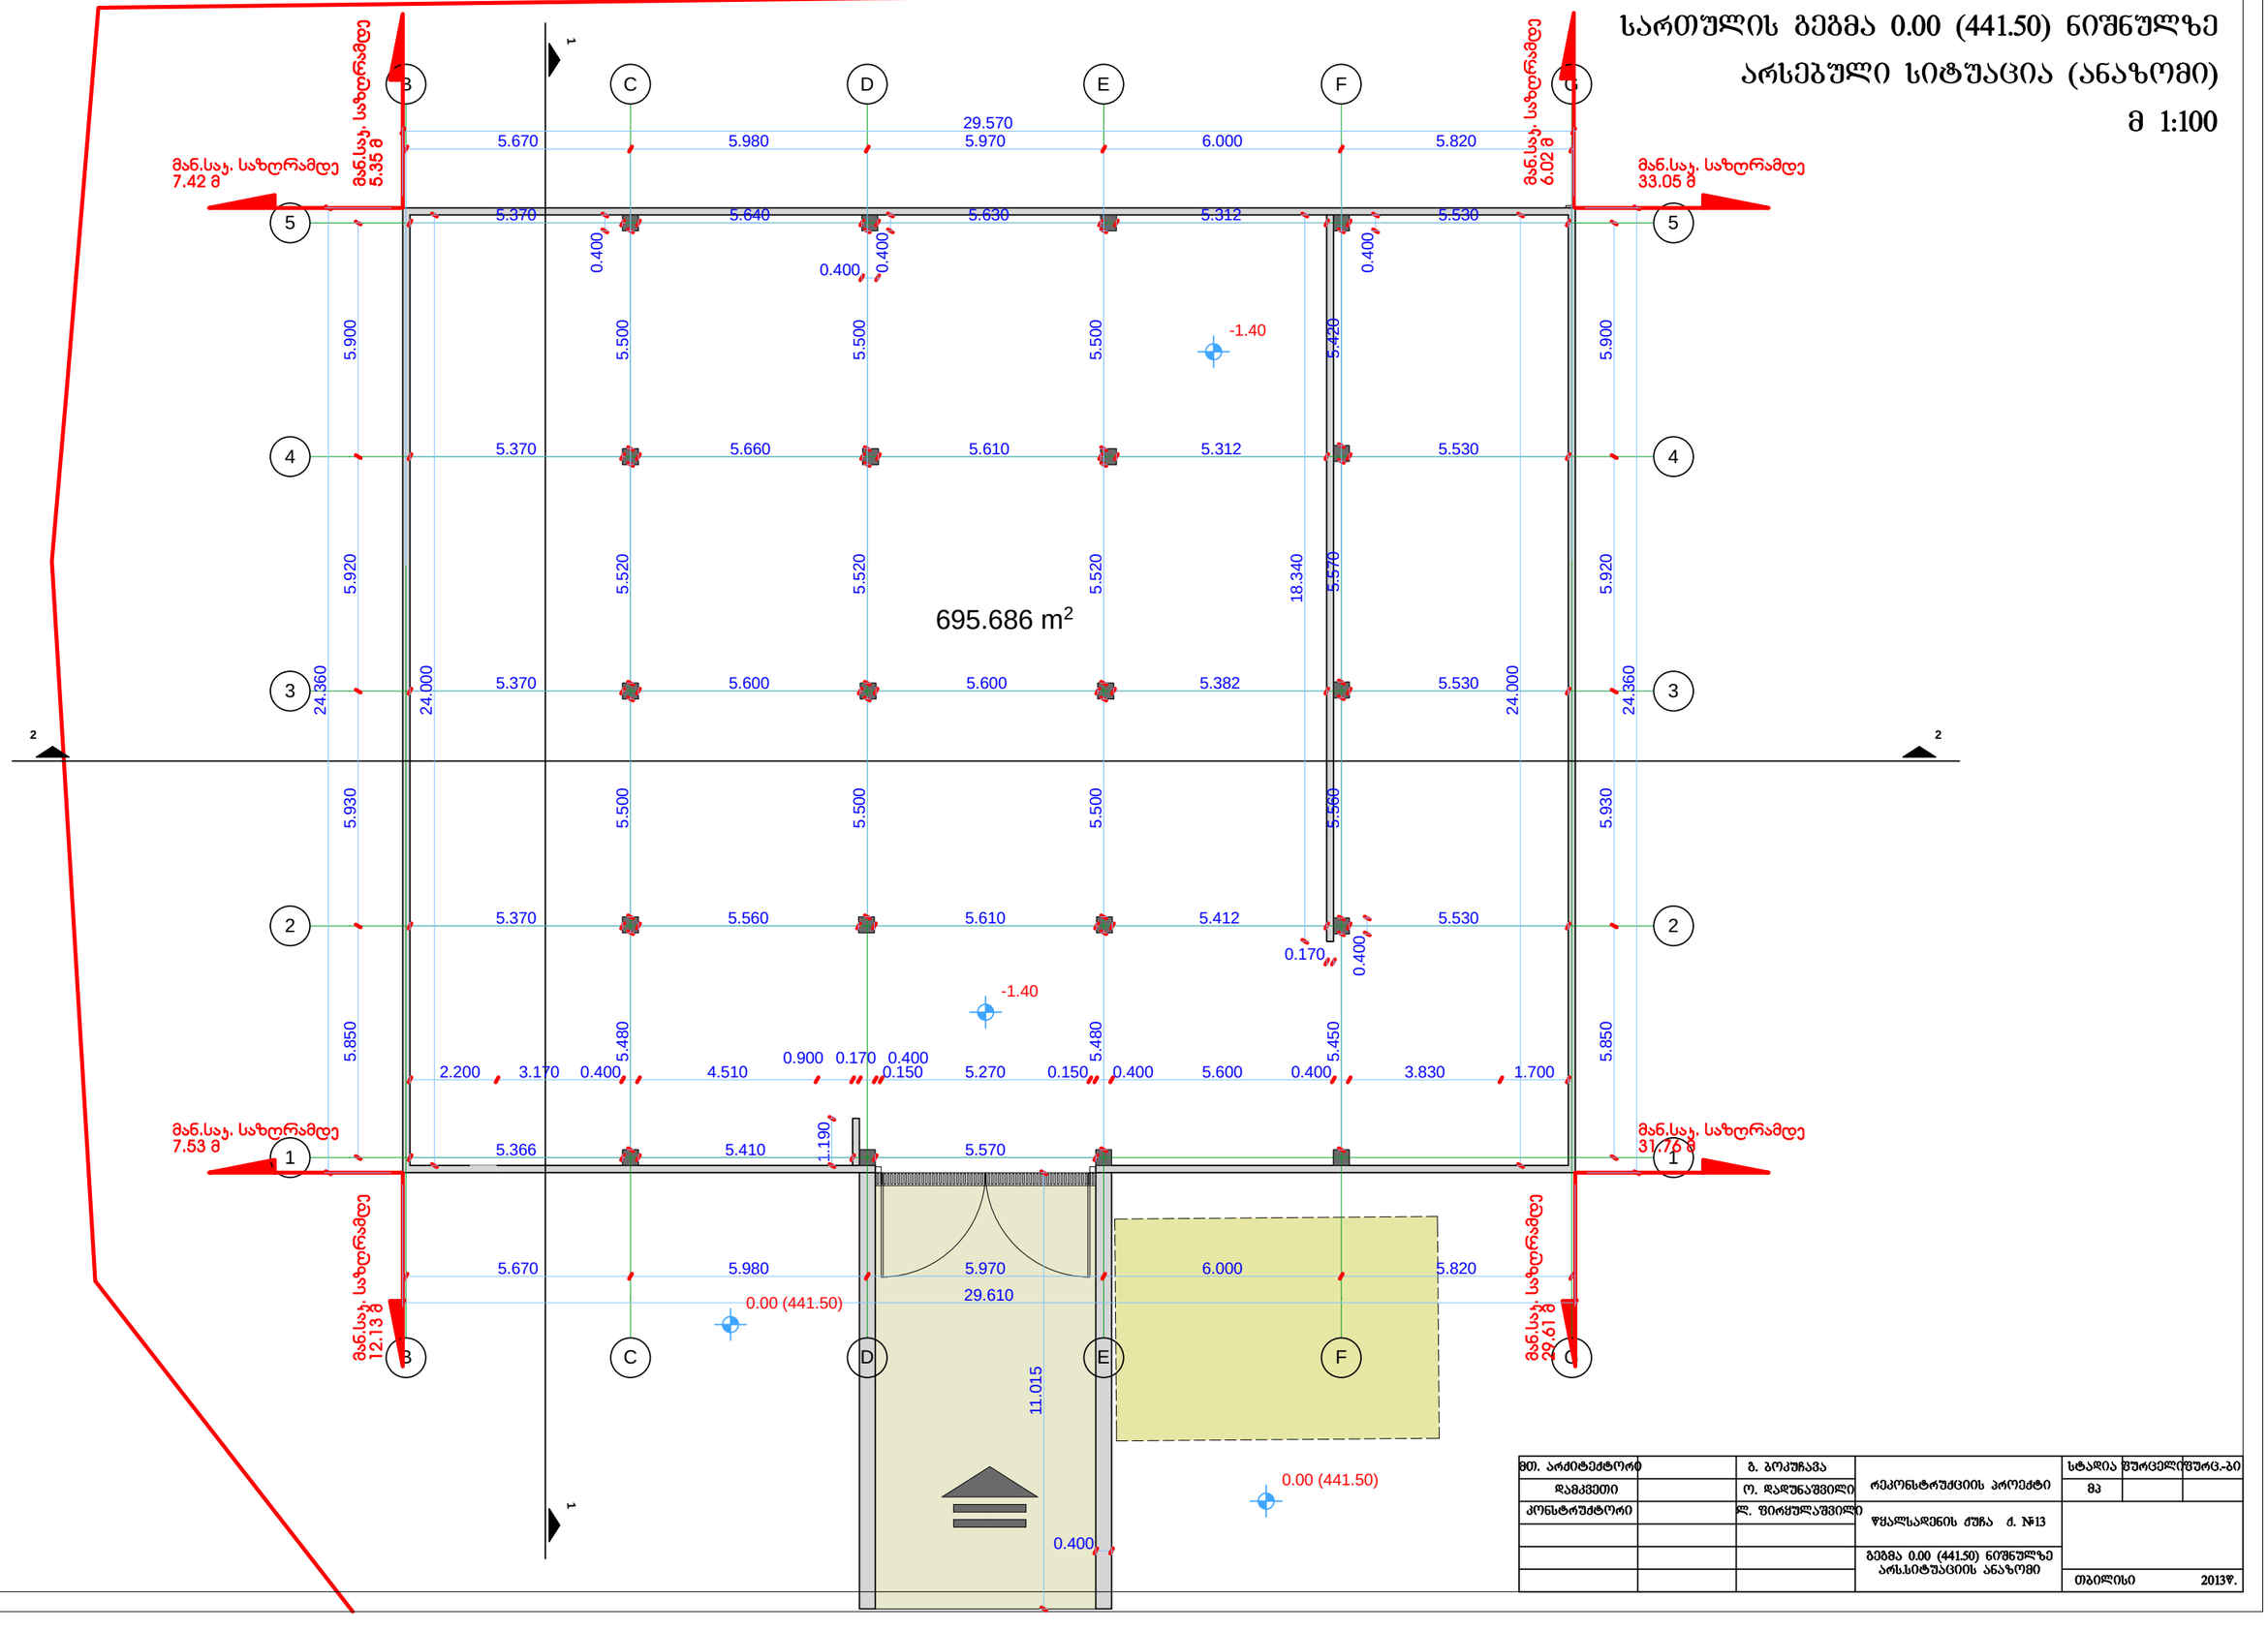

მთ. არქიტექტორი		გ. ბოკუჩავა	რეკონსტრუქციის პროექტი	სტადია	შურცელიშურც.-ბი
დამკვეთი		ო. დადუნაშვილი		მპ	
კონსტრუქტორი		ლ. შირყულაშვილი	წყალსადენის ძუძა ძ. №13		
			გეგმა 0.00 (441.50) ნიშნულზე არს.სიტუაციის ანაზომი	თბილისი	2013წ.


სართულის ბეჭმა 0.00 (441.50) ნიშნულზე

მ 1:100

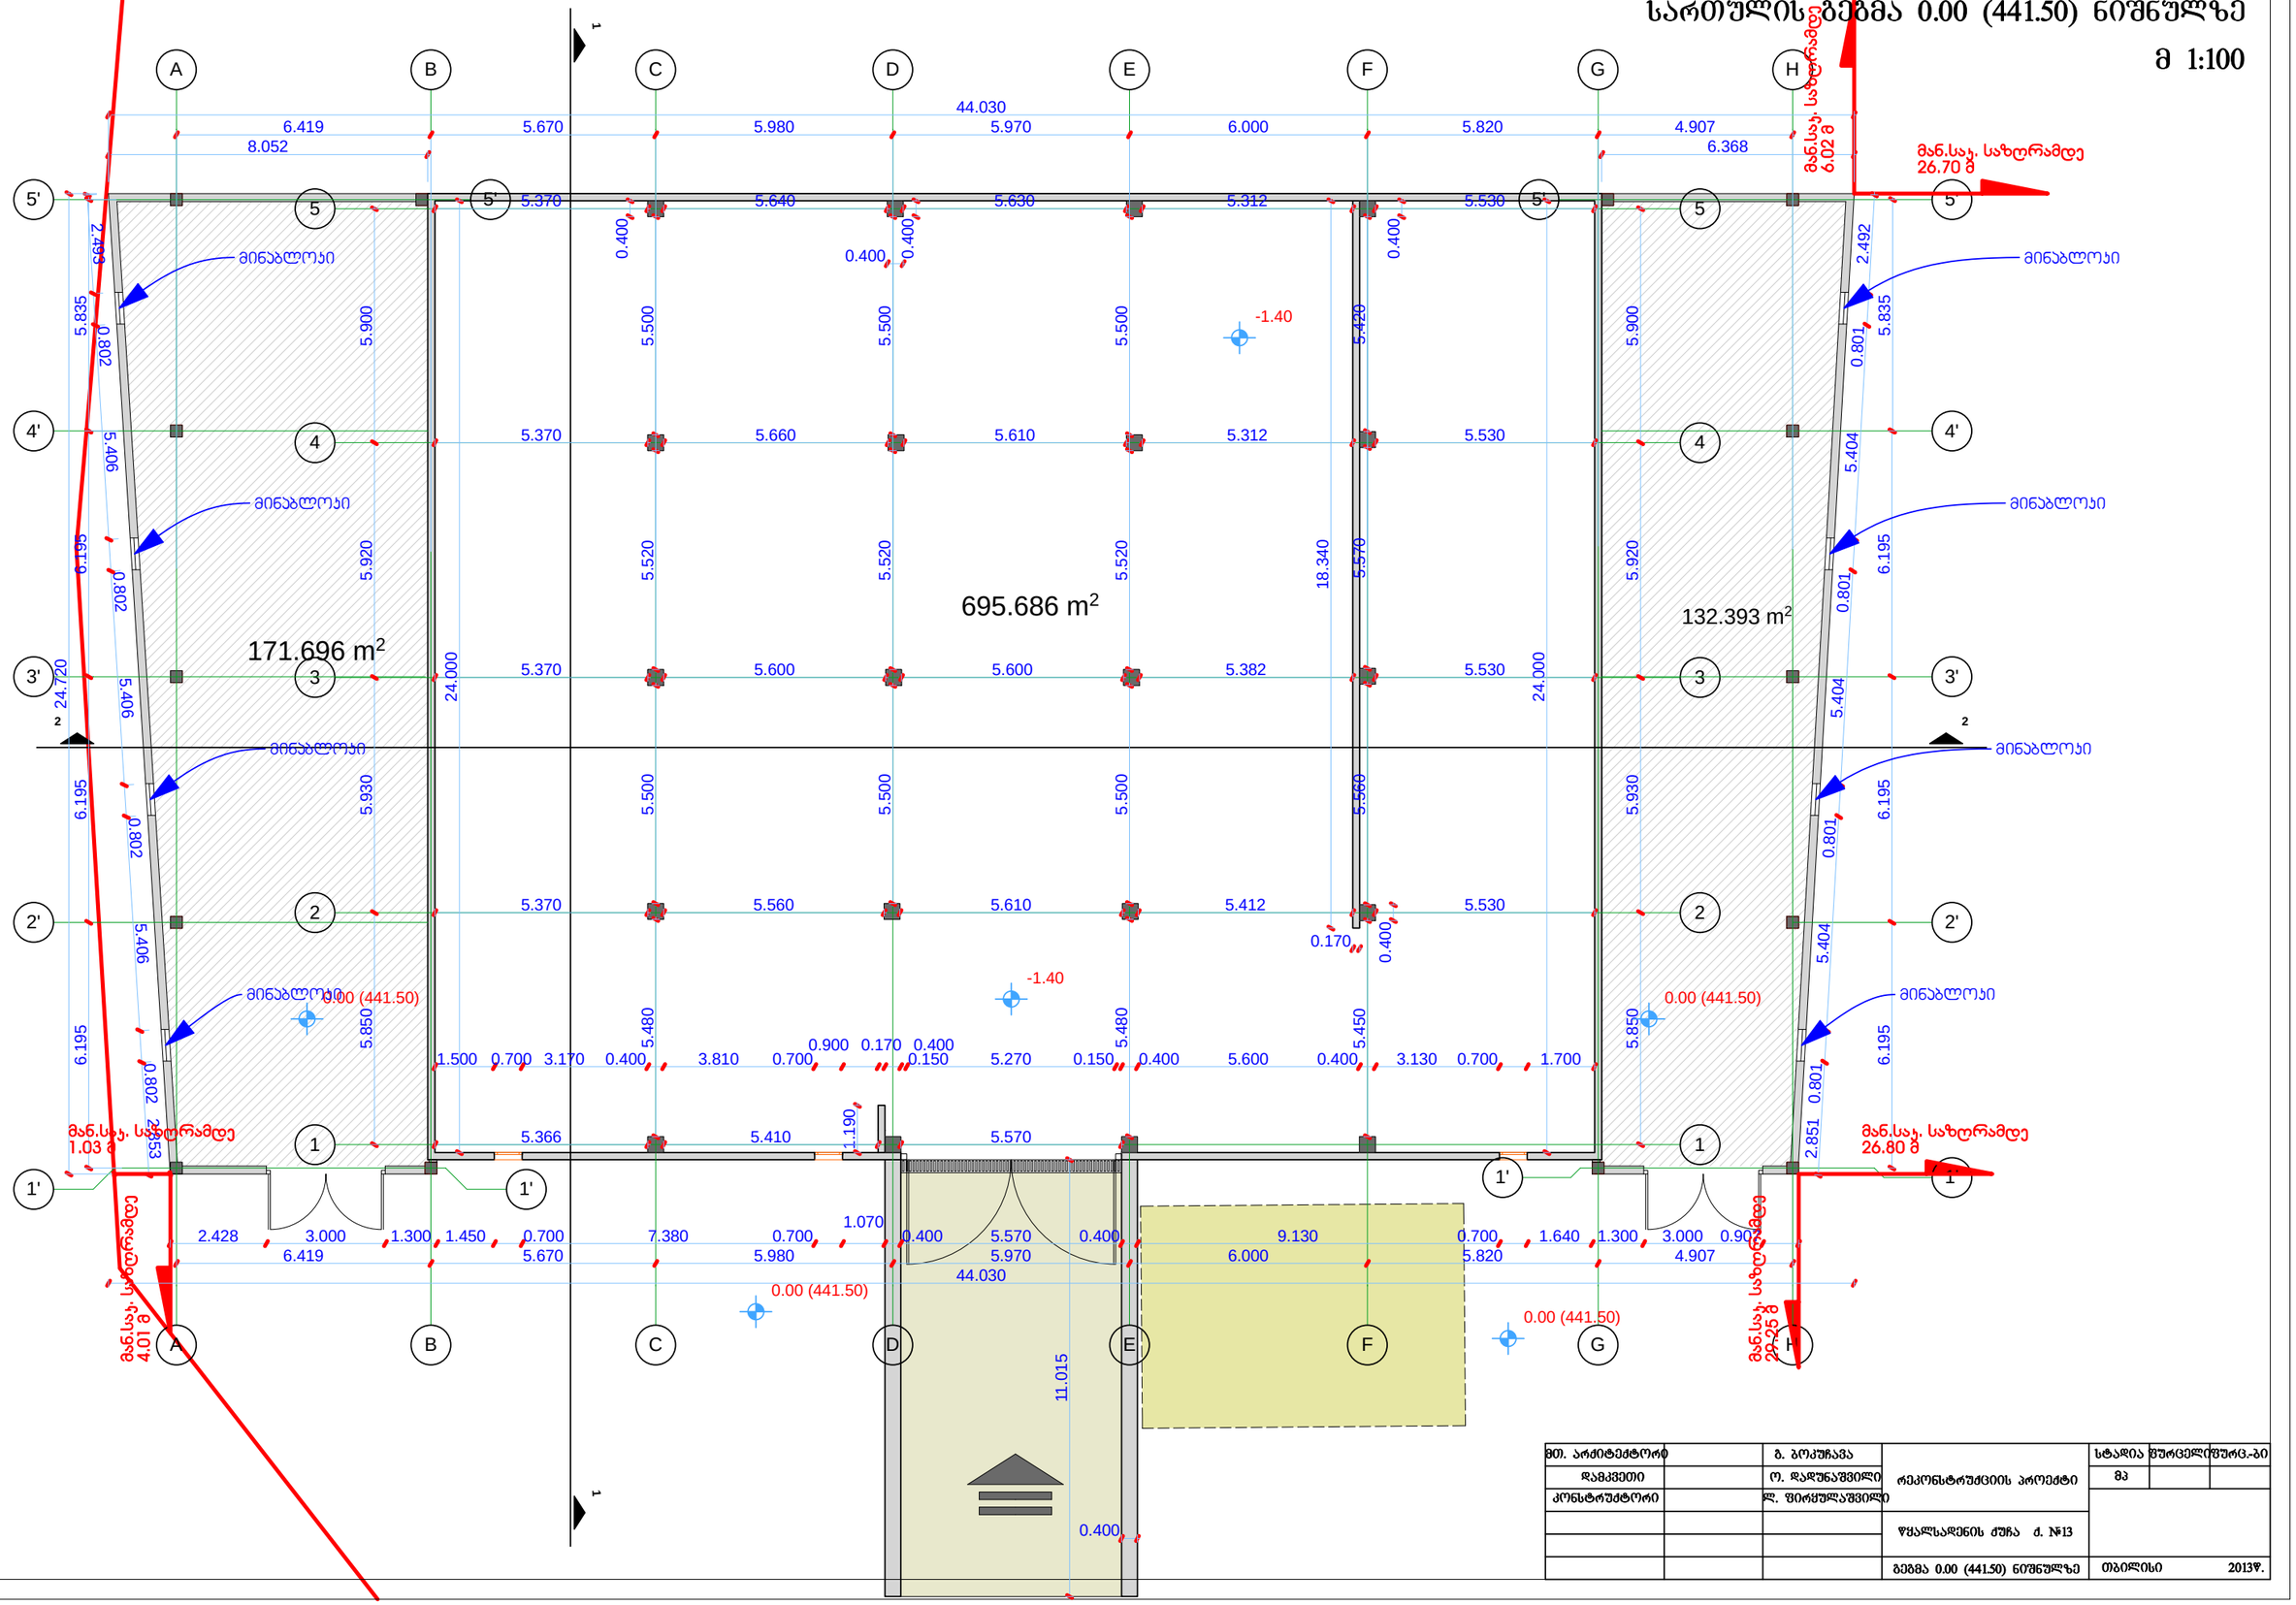

მთ. არქიტექტორი		ბ. ბოკუჩავა	რეკონსტრუქციის პროექტი	სტადია	შენრცელიშენრც.-ბი
დამკვეთი		ო. დადუნაშვილი		მპ	
კონსტრუქტორი		ლ. ფირფულაშვილი			
			წყალსადენის კუჩა ძ. №13		
			გეგმა 0.00 (441.50) ნიშნულზე	თბილისი	2013წ.

ბადახურვის ბეგმა + 3.05 ნიშნულზე
არსებული სიტუაცია (ანაზომი)
მ 1:100

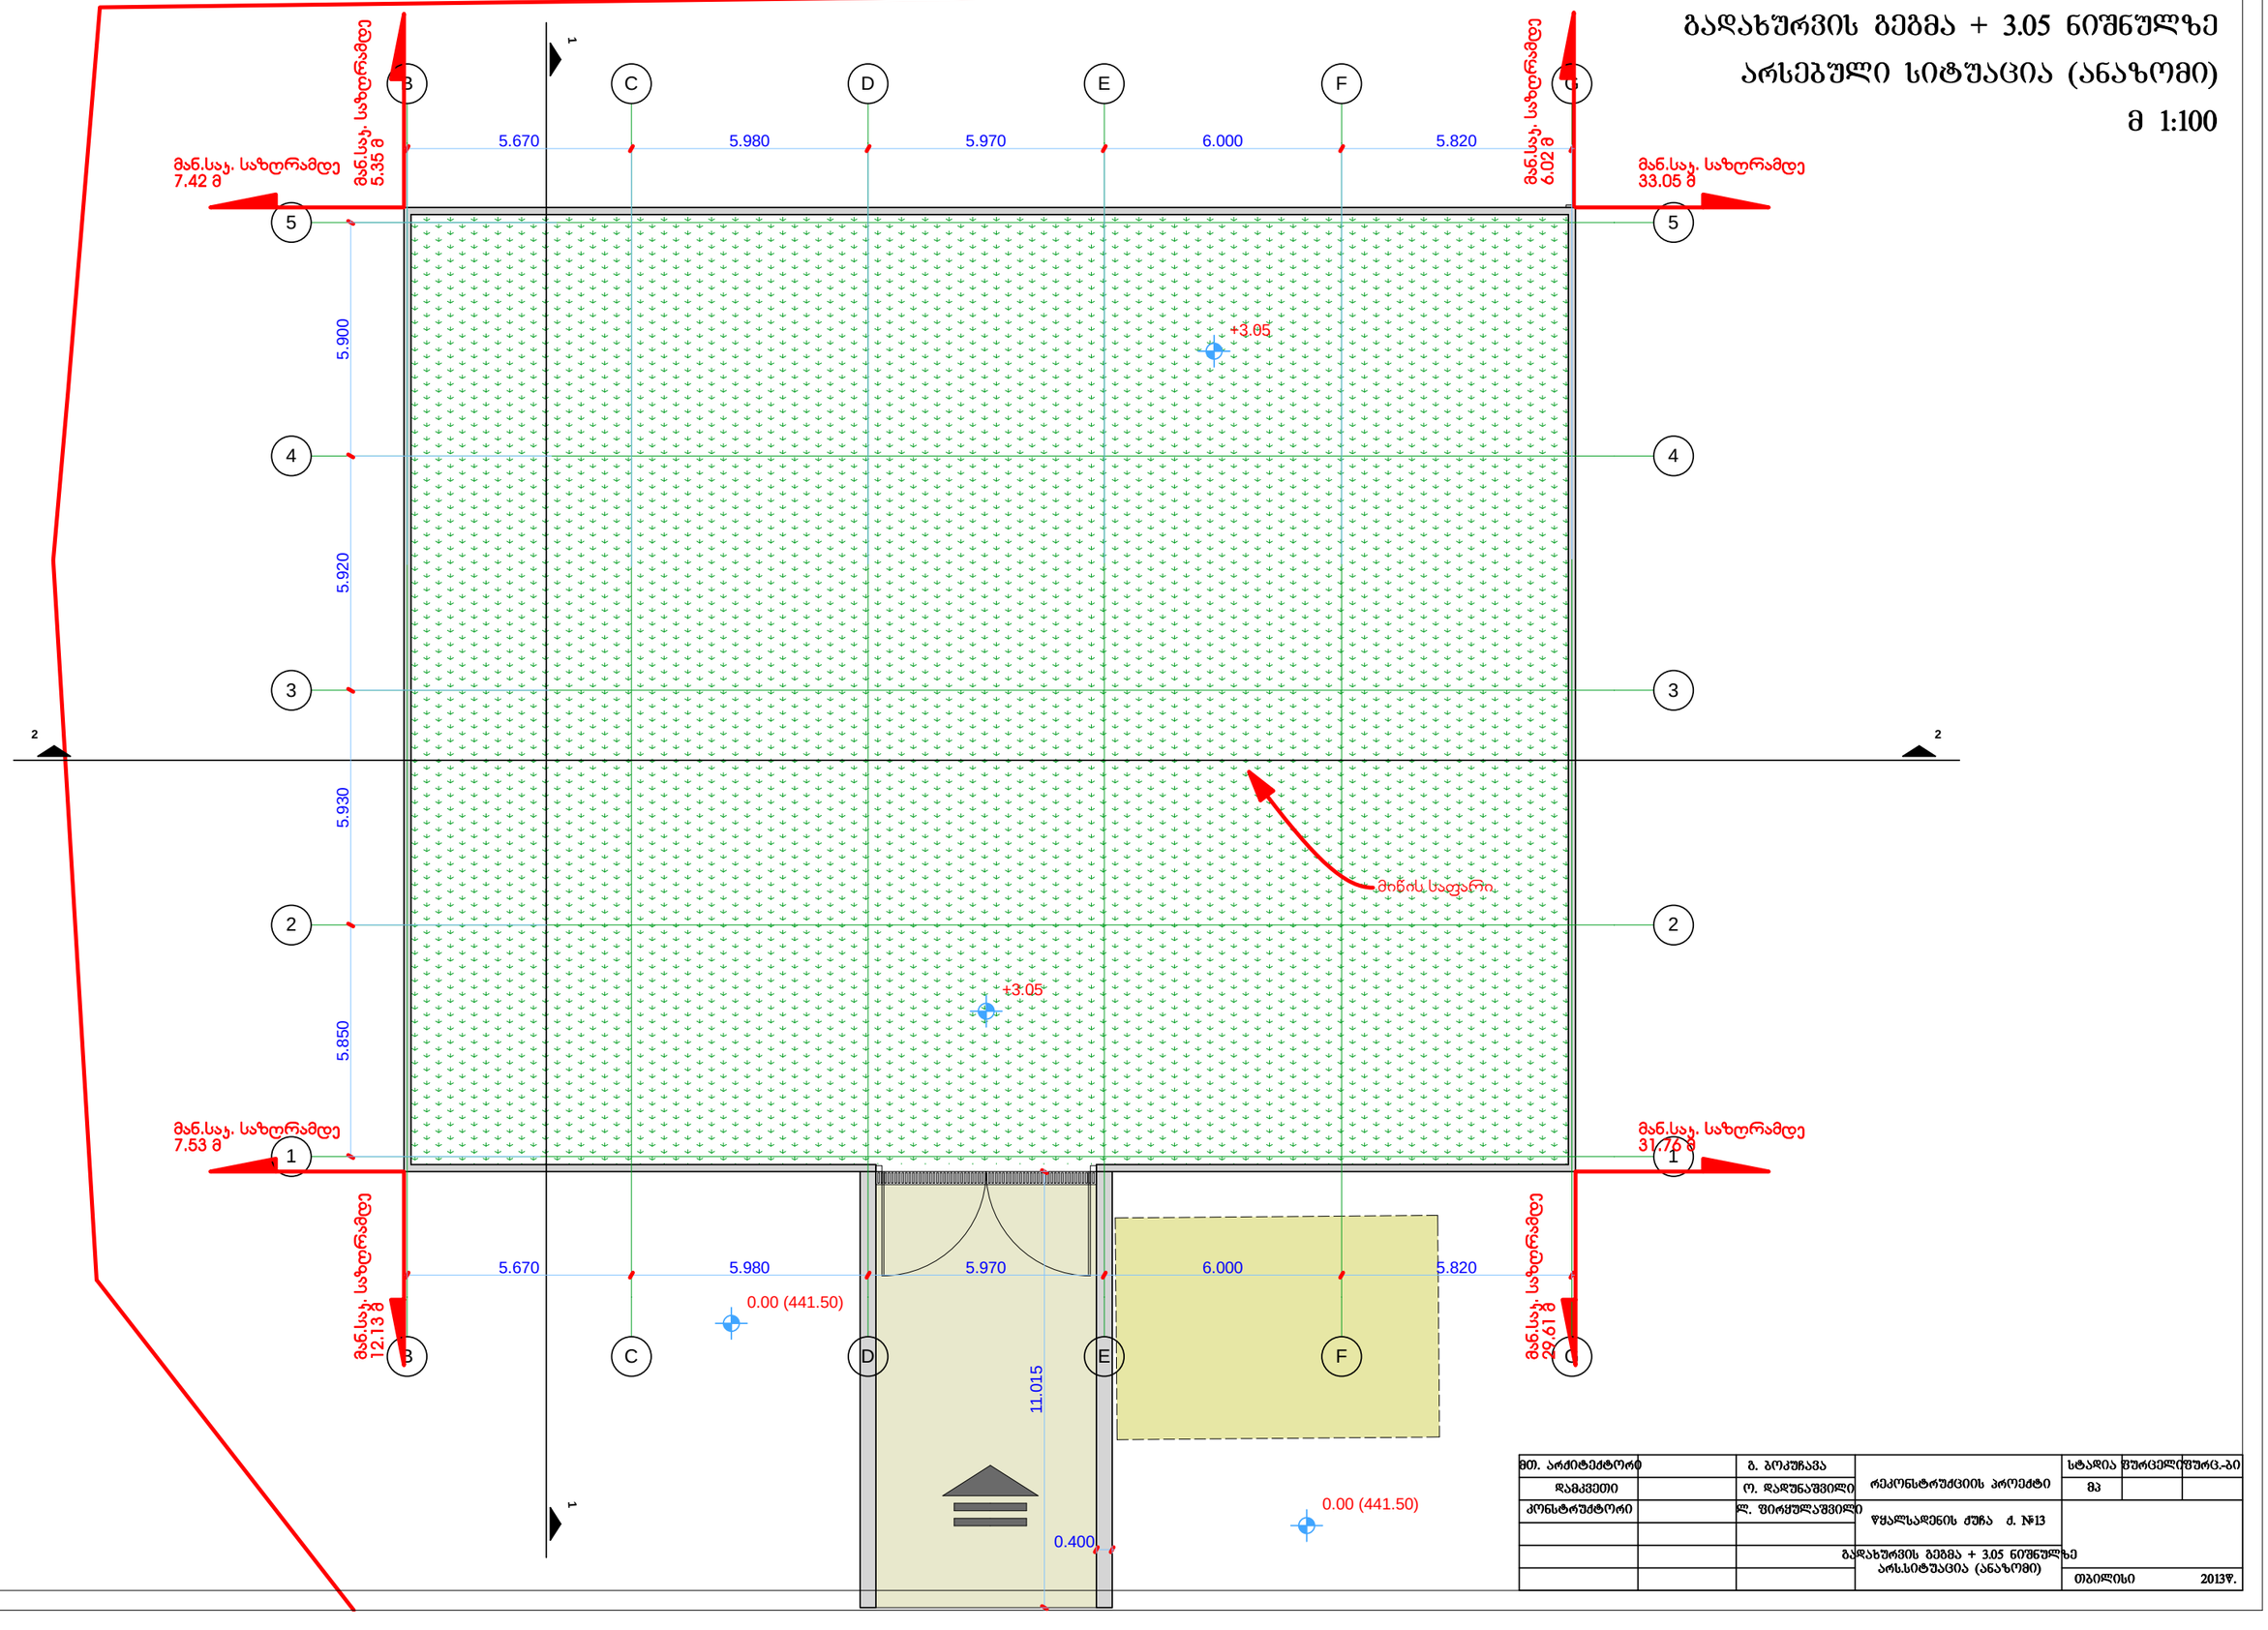

მთ. არქიტექტორი		ბ. ბოკუჩავა	რეკონსტრუქციის პროექტი	სტადია	ფურცელი	ფურც.-ბი
დამკვეთი		ო. დადუნაშვილი		მპ		
კონსტრუქტორი		ლ. ფირფულაშვილი	წყალსადენის კუჩა ძ. №13			
			ბადახურვის ბეგმა + 3.05 ნიშნულზე არს.სიტუაცია (ანაზომი)	თბილისი		2013წ.

გადახურვის გეგმა
წყლის გადაყვანის ჩვენებით
+ 5.00 ნიშნულზე

მ 1:100

წყალშემკრები მილი
+2.75
+5.00
+3.25
+3.25
+ 5.00
+2.75
მან.სად. საზღვრამდე 6.02 მ
მან.სად. საზღვრამდე 26.76 მ
წყალშემკრები მილი
წყალშემკრები მილი
+ 5.00
+ 5.00
+ 5.00
წყალშემკრები მილი
წყალშემკრები მილი
წყალშემკრები მილი
წყალშემკრები მილი
მან.სად. საზღვრამდე 1.03 მ
+3.15
+5.00
+3.25
+3.25
+ 5.00
+3.20
მან.სად. საზღვრამდე 26.80 მ
+3.05
+3.05
მან.სად. საზღვრამდე 4.01 მ
მან.სად. საზღვრამდე 29.25 მ
11.015
0.400

მთ. არქიტექტორი		ბ. ბოკუჩავა	რეკონსტრუქციის პროექტი	სტადია	შურცელი შურც.-ბი
დამკვეთი		ო. დადუნაშვილი		მპ	
კონსტრუქტორი		ლ. ფირფულაშვილი			
			წყალსადენის ქუჩა ძ. №13		
			გადახურვის გეგმა +5.00 ნიშნულზე	თბილისი	2013წ.