ამობეჭდილი ნახაზების ჩამონათვალი

ამობეჭდილი ნახაზების ჩამონათვალი		
ა-1 დამატებითი ინფორმაცია		
	ა-101	ამობეჭდილი ნახაზების ჩამონათვალი
ა-3 ფასადები და ჭრილები		
	ა-301	არსებული შენობის ფასადები
	ა-302	საპროექტო ფასადი 1-5
	ა-303	საპროექტო ფასადი 5-1
	ა-304	საპროექტო ფასადი ა-თ
	ა-305	საპროექტო ფასადი თ-ა
	ა-306	საპროექტო კარ-ფანჯრების, ვიტრაჟების და ჟალუზების სპეციფიკაცია
	ა-307	საპროექტო სამშენებლო-მოსაპირკეთებელ მასალების სპეციფიკაცია

საპროექტო ორგანიზაცია

შ.პ.ს. "პროექტი"

საპროექტო ორგანიზაციის საკონტაქტო ინფორმაცია

ID 202338504

ქ. თბილისი, კრილოვის ქ. №5

ალერგოლოგიისა და იმუნოლოგიის ამბულატორიული ცენტრის რეკონსტრუქციის პროექტი

მისამართი :
თბილისი, ლუბლიანას ქუჩა. №78,
საკადასტრო კოდი № 01.13.01.008.068

ნახაზის დასახელება
ამობეჭდილი ნახაზების ჩამონათვალი

სტადია

არქიტექტურული პროექტი

საპროექტო ორგანიზაციის დირექტორი
ქეთევან კალანდაძე

პროექტის ავტორი
პაატა ქურდიანი

არქიტექტორი
ქეთევან ქურდიანი

არქიტექტორი
ერიკ კისელიოვი

მასშტაბი

ნახაზის ნომერი
ა-101

თარიღი
15/02/2023

ნახაზის ფორმატი
A3

არსებული შენობის ფასადები

ფასადი 1-5 (*) 1:100

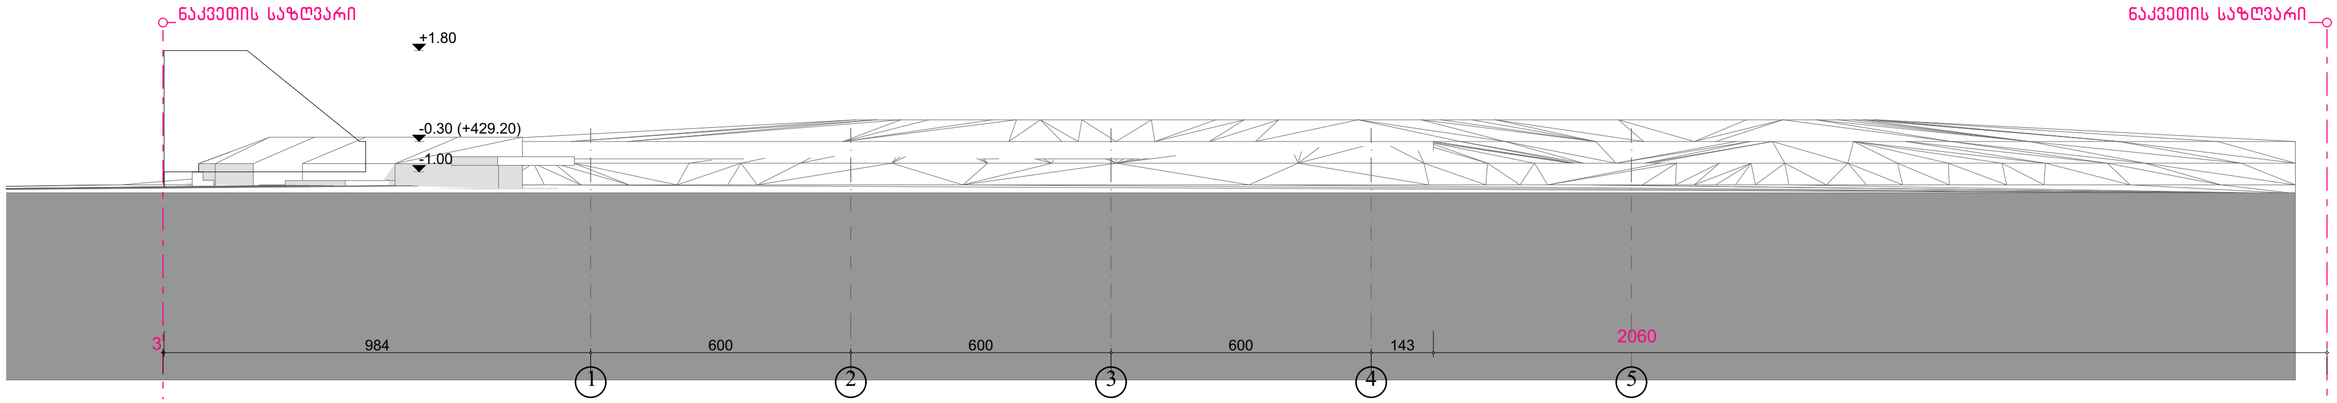

ფასადი 5-1 (*) 1:100

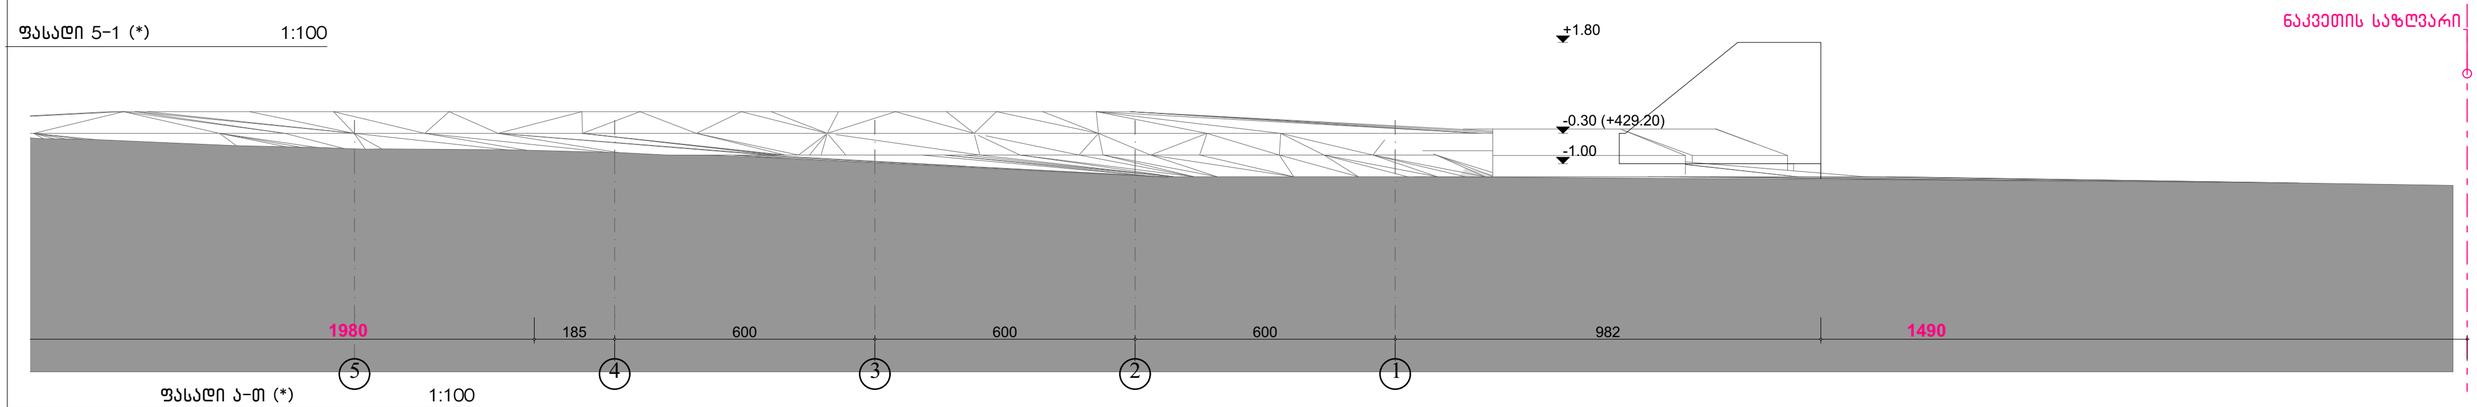

ფასადი ა-თ (*) 1:100

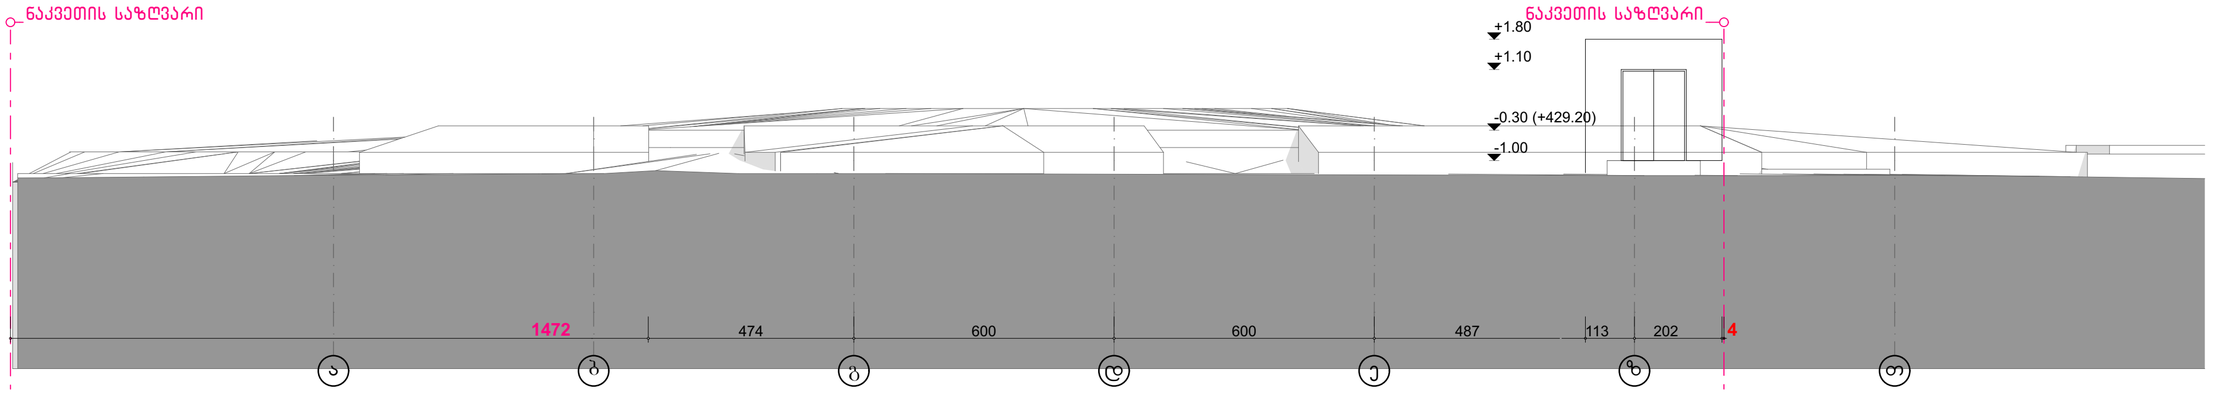

ფასადი თ-ა (*) 1:100

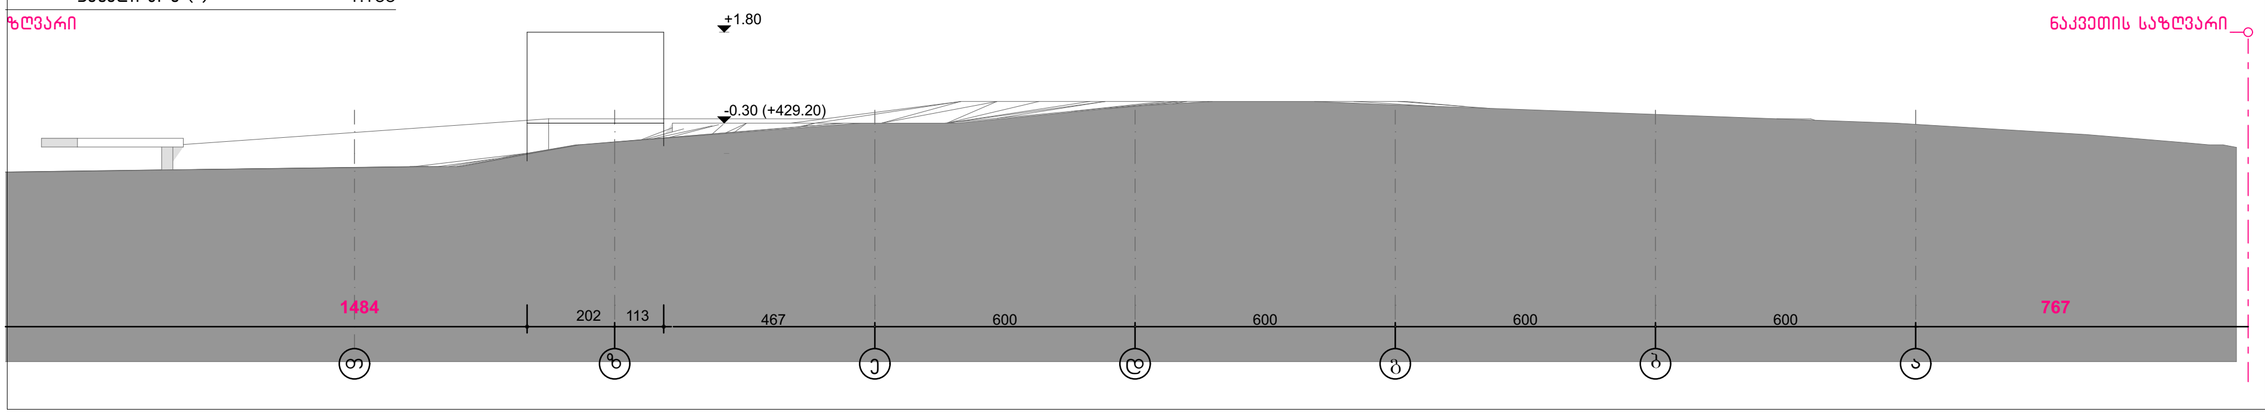

საპროექტო ორგანიზაცია	შ.პ.ს. "პროექტი"
საპროექტო ორგანიზაციის საკონტაქტო ინფორმაცია	ID 202338504 ქ. თბილისი, კრილოვის ქ. №5
	ალერგოლოგიისა და იმუნოლოგიის ამბულატორიული ცენტრის რეკონსტრუქციის პროექტი
მისამართი :	თბილისი, ლუბლიანას ქუჩა. №78 საკადასტრო კოდი № 01.13.01.008.068
ნახაზის დასახელება	არსებული შენობის ფასადები
სტადია	არქიტექტურული პროექტი
საპროექტო ორგანიზაციის დირექტორი	ქეთევან კალანდაძე
პროექტის ავტორი	პაატა ქურდიანი
არქიტექტორი	ქეთევან ქურდიანი
არქიტექტორი	ერიკ ქისელიოვი
მასშტაბი	1:100
ნახაზის ნომერი	ა-301
თარიღი	15/02/2023
ნახაზის ფორმატი	A2

საპროექტო ფასადი 1-5

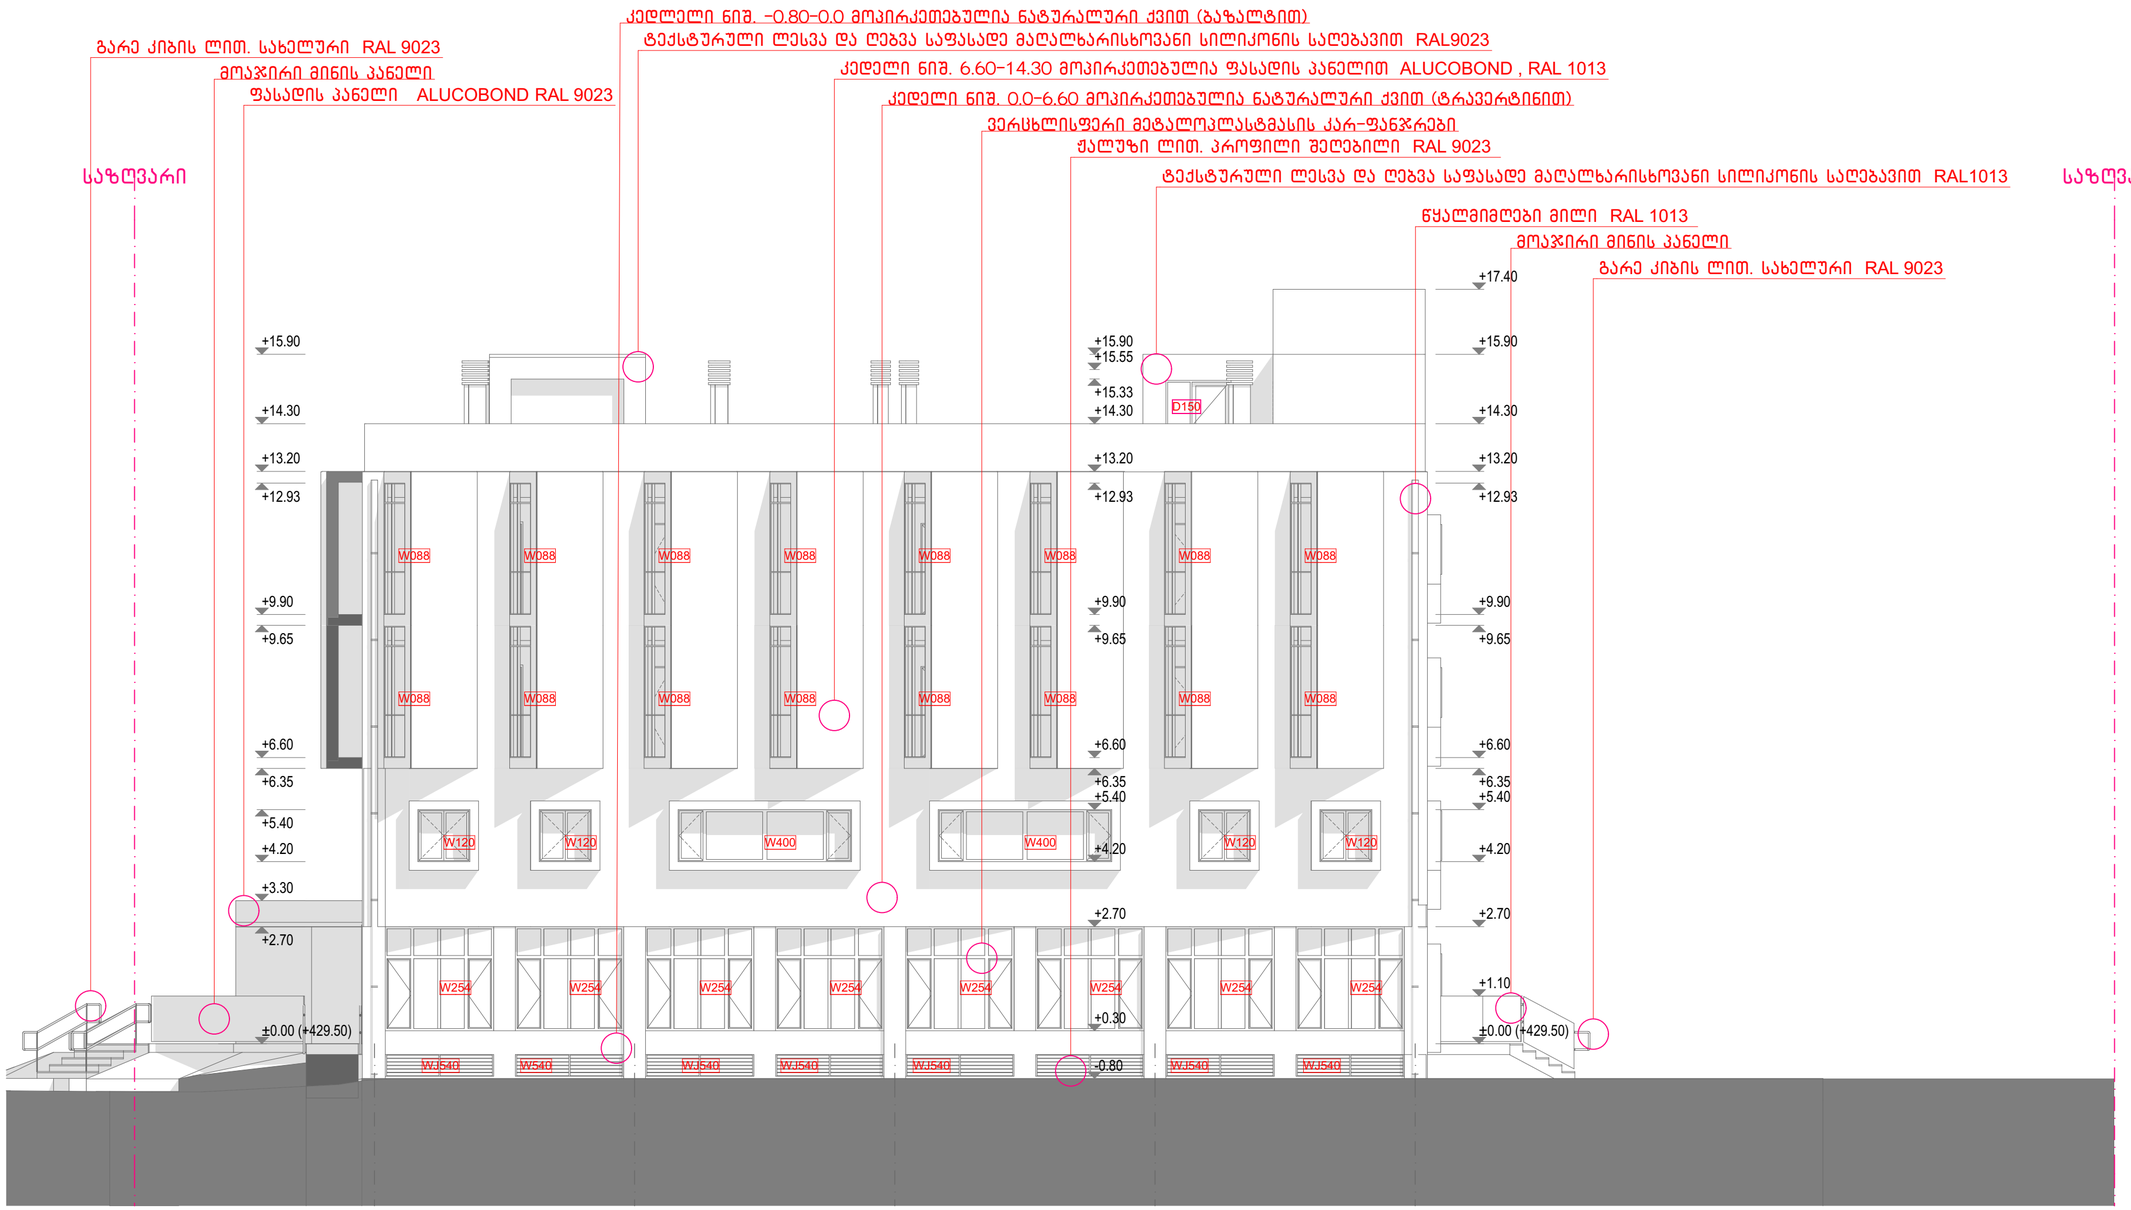

საპროექტო ორგანიზაცია	შ.პ.ს. "პროექტი"
საპროექტო ორგანიზაციის საკონტაქტო ინფორმაცია	ID 202338504 ქ. თბილისი, კრილოვის ქ. №5
ალერგოლოგიისა და იმუნოლოგიის ამბულატორიული ცენტრის რეკონსტრუქციის პროექტი	
მისამართი :	თბილისი, ლუბლიანას ქუჩა №78, საკადასტრო კოდი № 01.13.01.008.068
ნახაზის დასახელება	საპროექტო ფასადი 1-5
სტადია	არქიტექტურული პროექტი
საპროექტო ორგანიზაციის დირექტორი	ქეთევან კალანდაძე
პროექტის ავტორი	პაატა ჯურდიანი
არქიტექტორი	ქეთევან ჯურდიანი
არქიტექტორი	ერიკ კისელიოვი
მასშტაბი	1:100
ნახაზის ნომერი	ა-302
თარიღი	15/02/2023
ნახაზის ფორმატი	A2

საპროექტო ფასადი 5-1

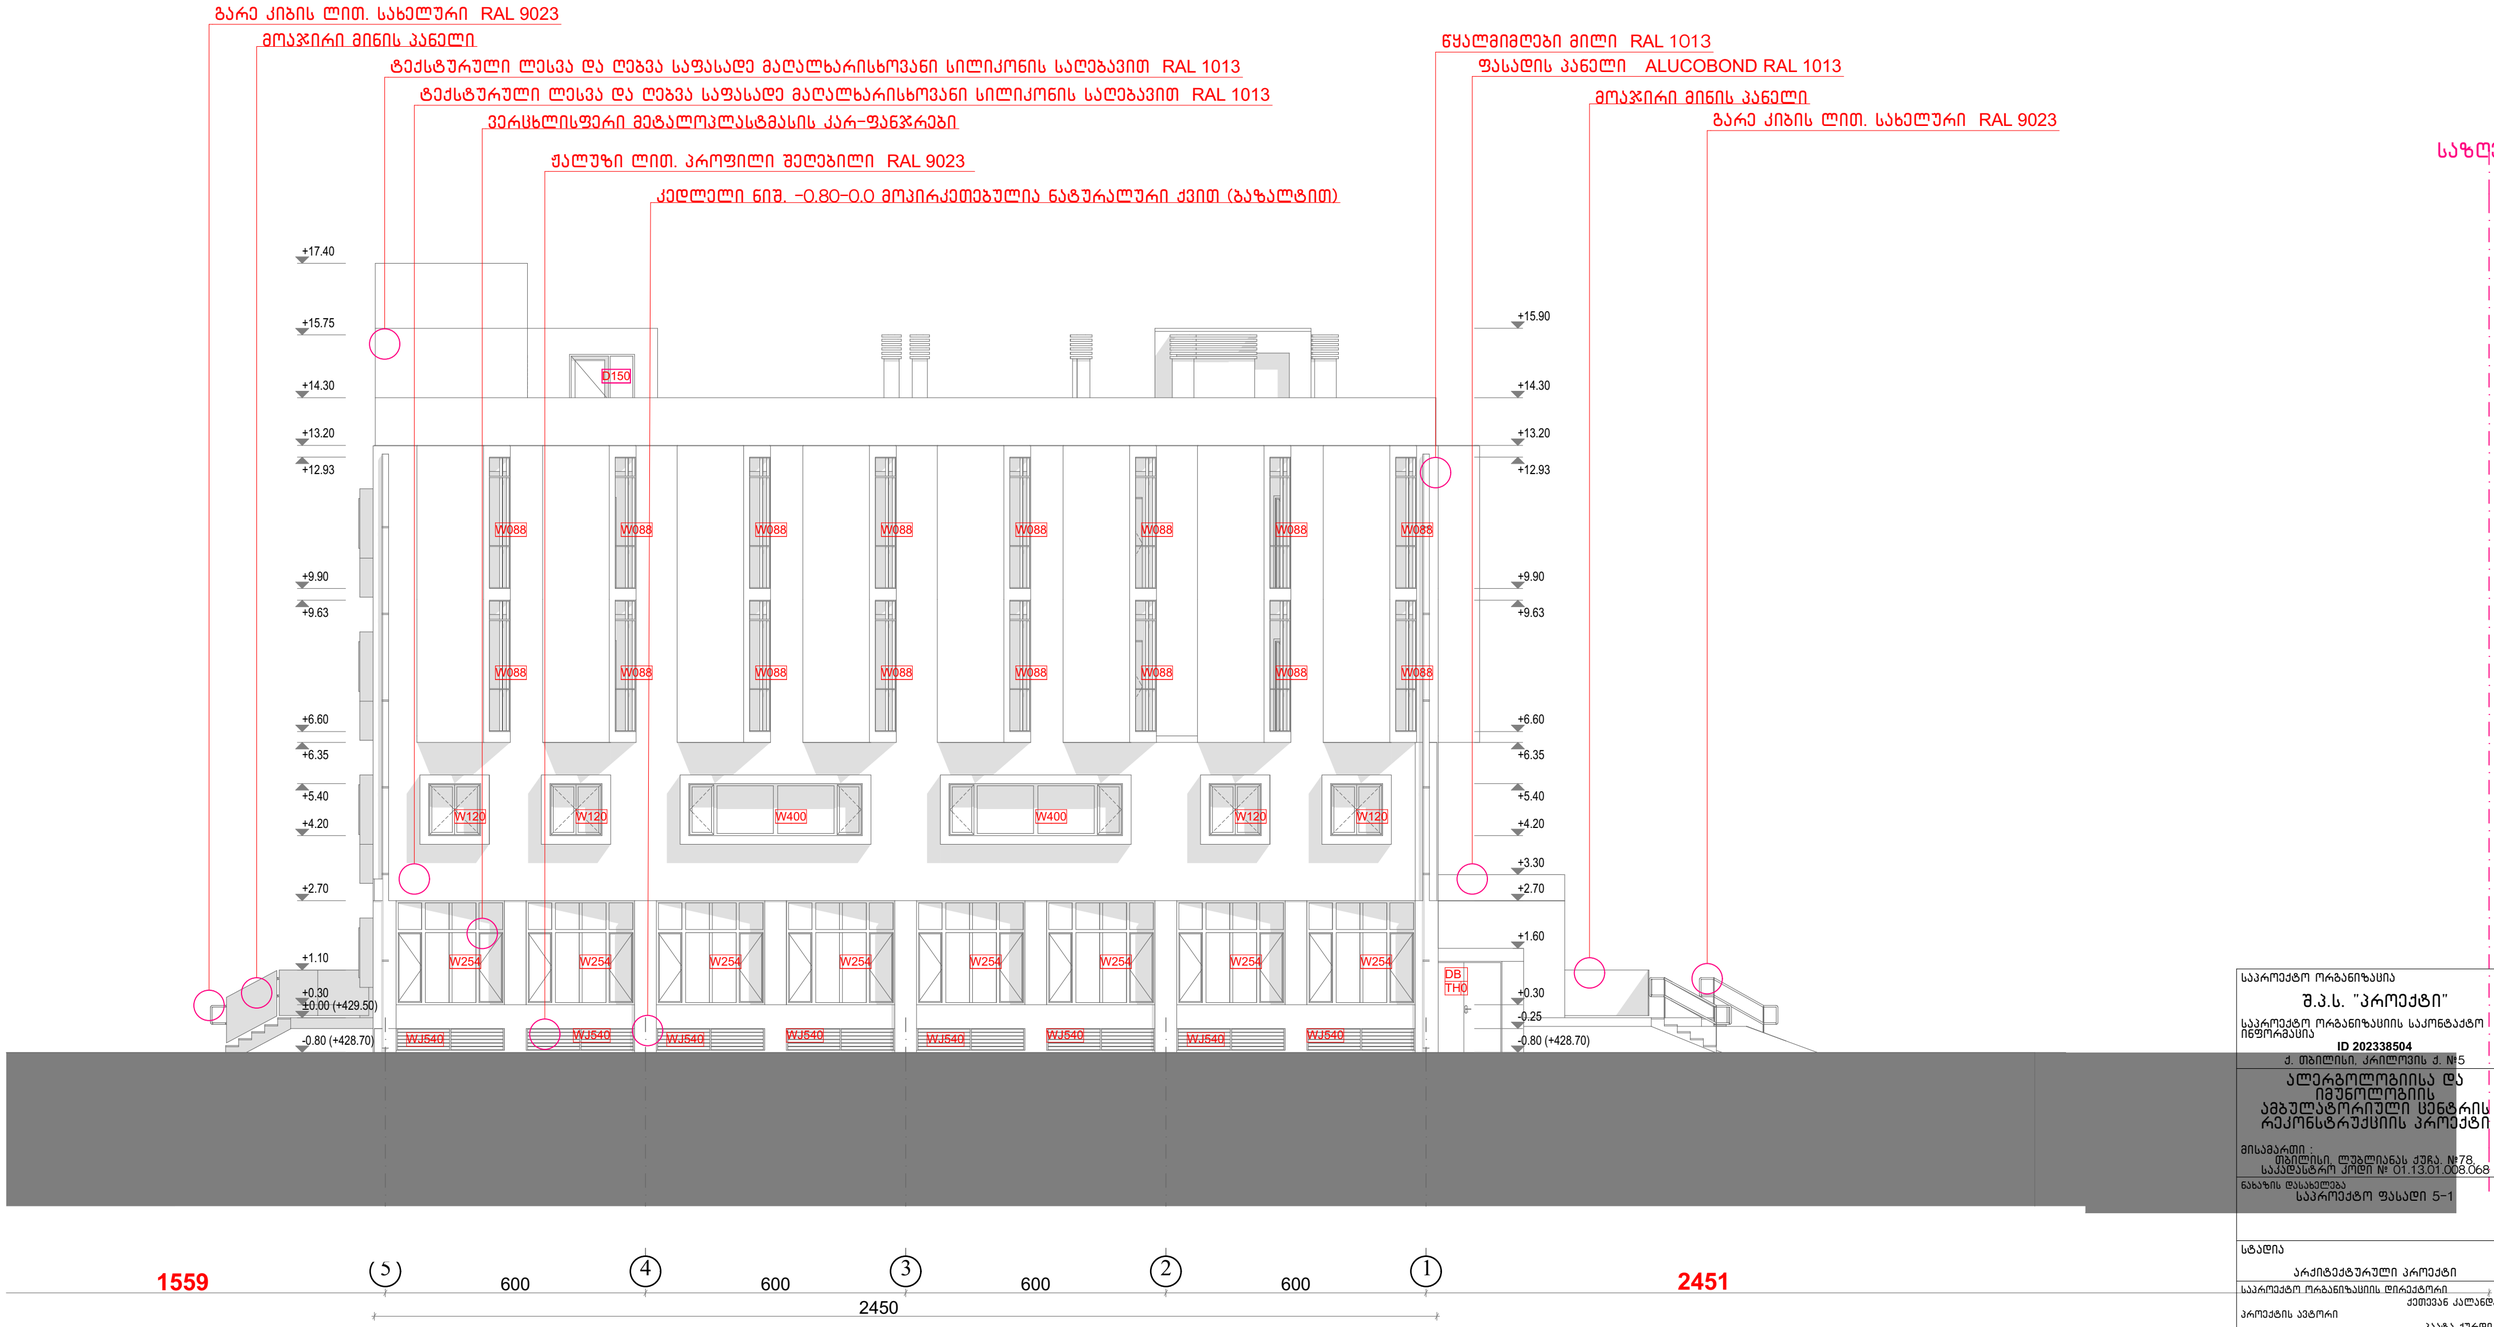

საპროექტო ორგანიზაცია

შ.პ.ს. "პროექტი"

საპროექტო ორგანიზაციის საკონტაქტო ინფორმაცია

ID 202338504

ქ. თბილისი, ჯორჯიაშვილის ქ. №5

ალერგოლოგიისა და იმუნოლოგიის ამბულატორიული ცენტრის რეკონსტრუქციის პროექტი

მისამართი :
თბილისი, ლუბლიანას ქუჩა. №78.
საკადასტრო კოდი № 01.13.01.008.068

ნახაზის დასახელება
საპროექტო ფასადი 5-1

სტადია
არქიტექტურული პროექტი

საპროექტო ორგანიზაციის დირექტორი
ქეთევან კალანდაძე

პროექტის ავტორი
აააბა ქურდიანი

არქიტექტორი
ქეთევან ქურდიანი

არქიტექტორი
ერიკ კისელიოვი

მასშტაბი
1:100

ნახაზის ნომერი
ა-303

თარიღი
15/02/2023

ნახაზის ფორმატი
A2

საპროექტო ფასადი ა-თ

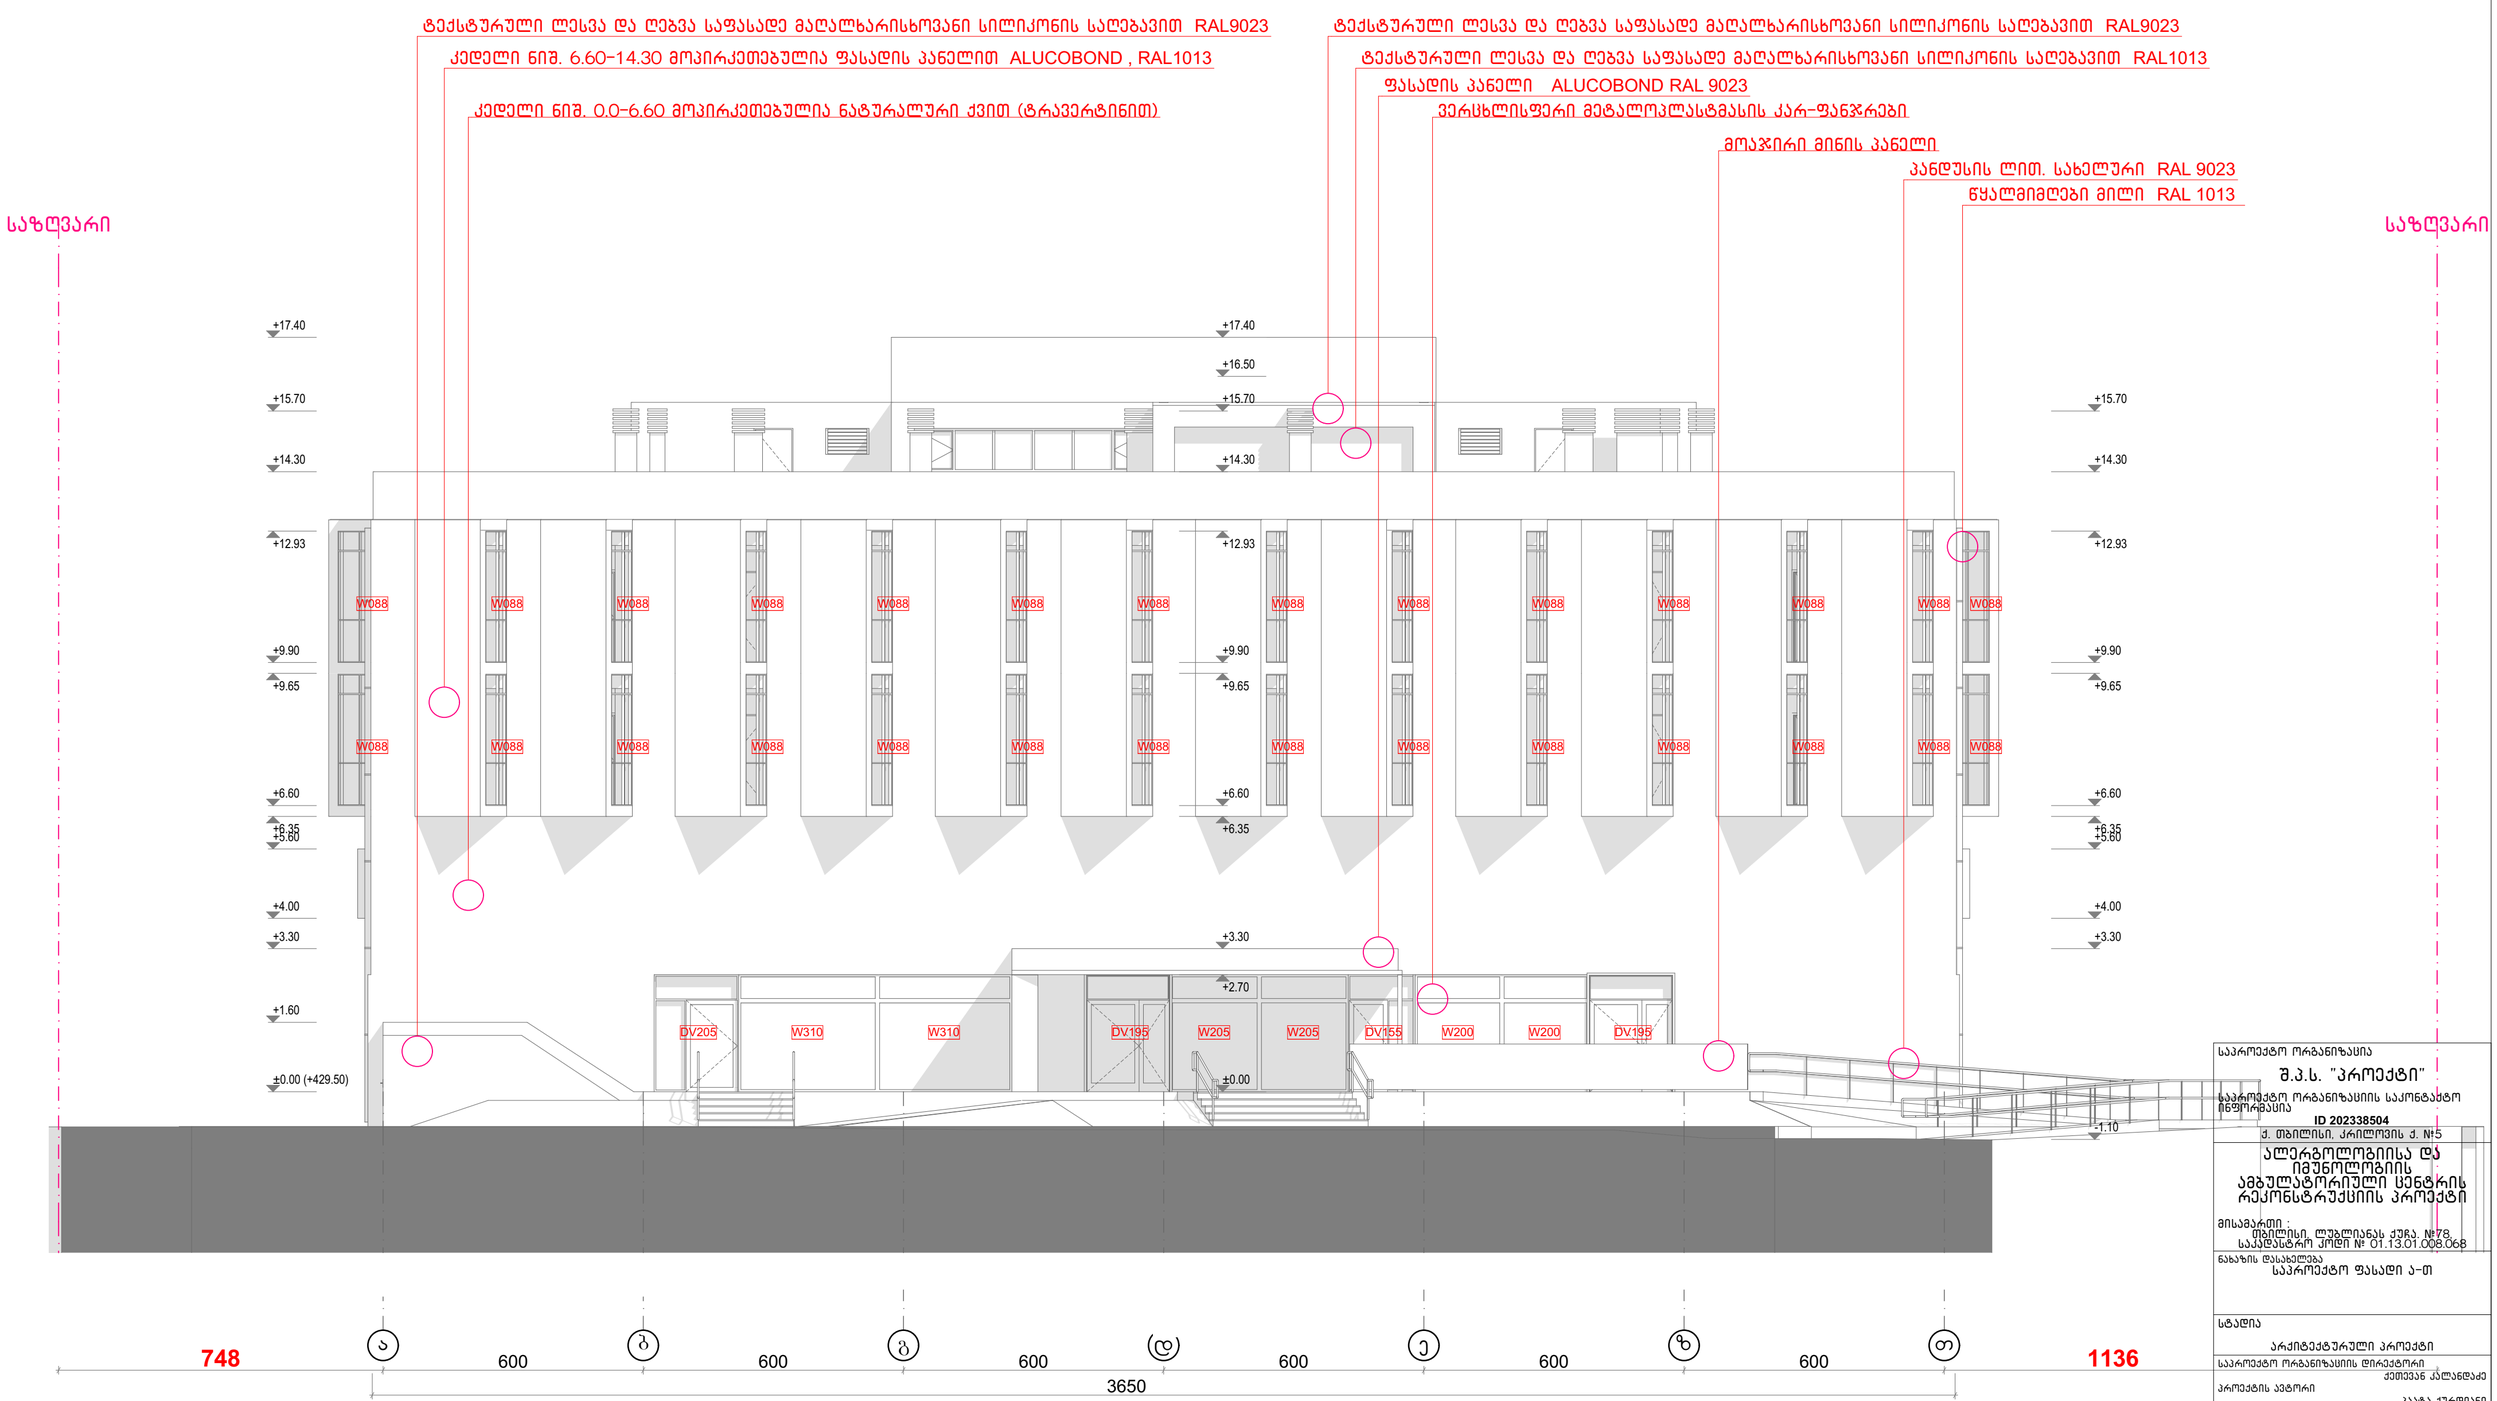

საპროექტო ორგანიზაცია	შ.პ.ს. "პროექტი"
საპროექტო ორგანიზაციის საკონტაქტო ინფორმაცია	ID 202338504 ქ. თბილისი, კრილოვის ქ. №5
	ალერგოლოგიისა და იმუნოლოგიის ამბულატორიული ცენტრის რეკონსტრუქციის პროექტი
მისამართი :	თბილისი, ლუბლიანას ქუჩა №78, საკადასტრო კოდი № 01.13.01.008.068
ნახაზის დასახელება	საპროექტო ფასადი ა-თ
სტადია	არქიტექტურული პროექტი
საპროექტო ორგანიზაციის დირექტორი	ქეთევან კალანდაძე
პროექტის ავტორი	პაატა ჯურღიანი
არქიტექტორი	ქეთევან ჯურღიანი
არქიტექტორი	ერიკ ქისელიოვი
მასშტაბი	1:100
ნახაზის ნომერი	ა-304
თარიღი	15/02/2023
ნახაზის ფორმატი	A2

საპროექტო ფასადი თ-ა

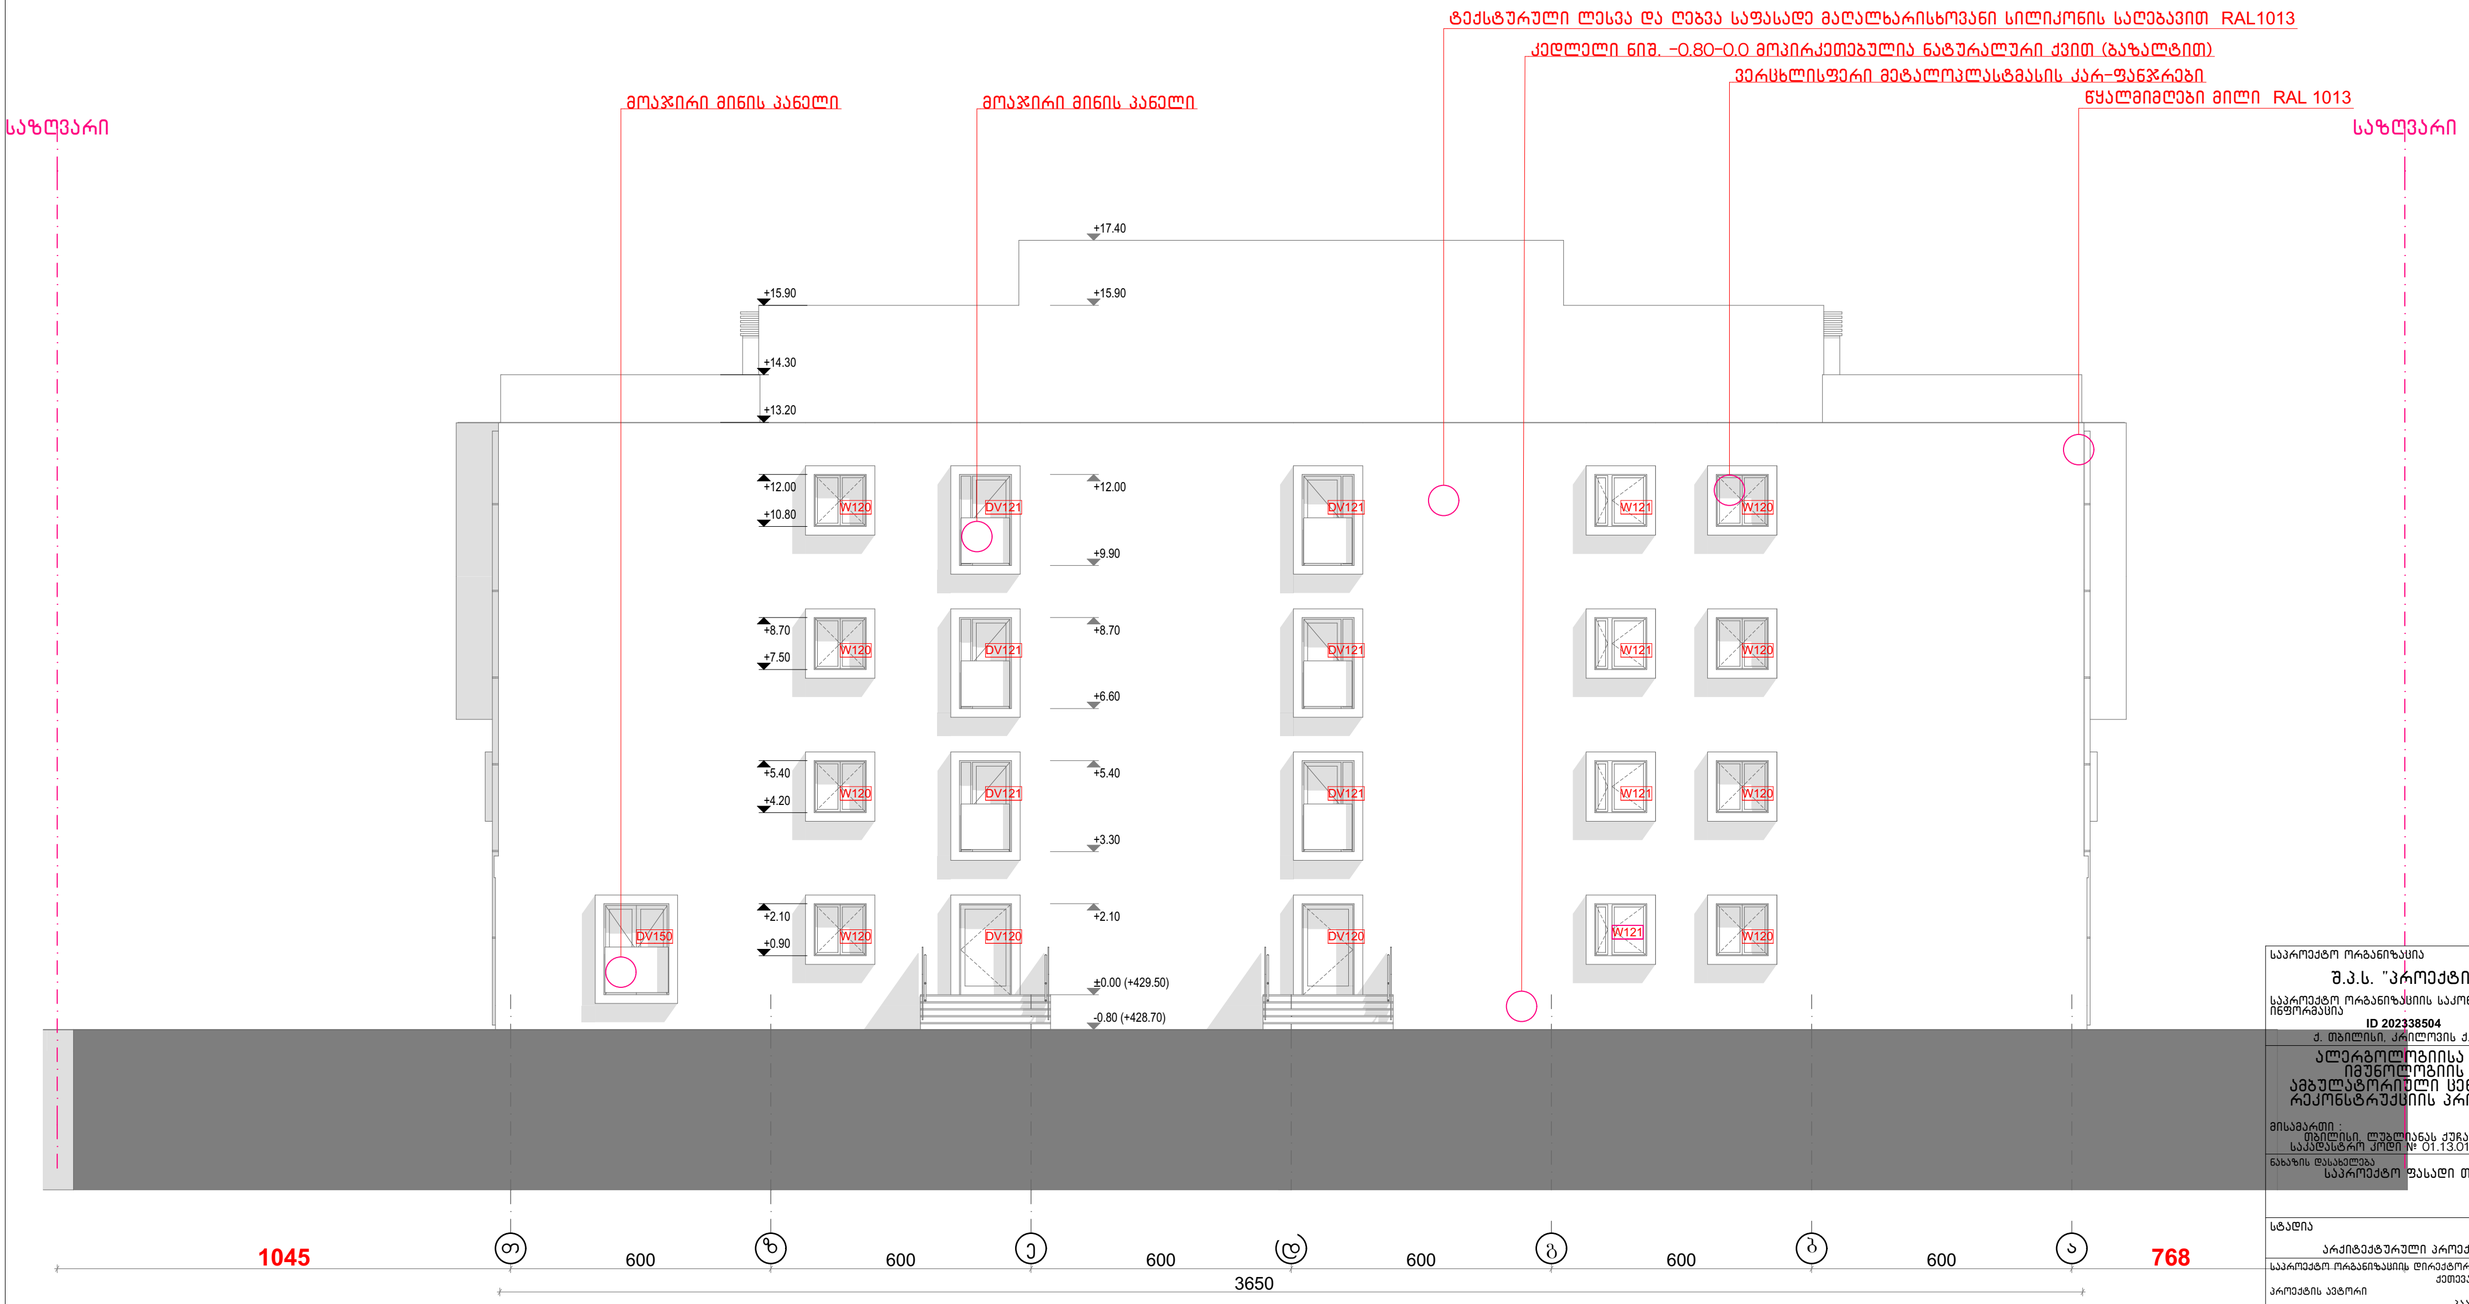

საპროექტო ორგანიზაცია	შ.ა.ს. "პროექტი"
საპროექტო ორგანიზაციის საკონტაქტო ინფორმაცია	ID 202338504 ქ. თბილისი, ვრილოვის ქ. №5
	ალერგოლოგიისა და იმუნოლოგიის ამბულატორიული ცენტრის რეკონსტრუქციის პროექტი
მისამართი :	თბილისი, ლუბლიანას ქუჩა №78, საკადასტრო კოდი № 01.13.01.008.068
ნახაზის დასახელება	საპროექტო ფასადი თ-ა
სტადია	არქიტექტურული პროექტი
საპროექტო ორგანიზაციის დირექტორი	ქეთევან კალანდაძე
პროექტის ავტორი	პაატა ჯურღიანი
არქიტექტორი	ქეთევან ჯურღიანი
არქიტექტორი	ერიკ ქისელიოვი
მასშტაბი	1:100
ნახაზის ნომერი	ა-305
თარიღი	15/02/2023
ნახაზის ფორმატი	A2

საპროექტო კარ-ფანჯრების, ვიტრაჟების და ჟალუზების სპეციფიკაცია

Door Schedule

მარკერი	D070	D080	D090	D120	D120	D150	D210	D457	D550	DE100	DE120	DS090	DS090	DS091	DV120	DV121	DV150	DV155	DV195	DV205
ზომები	70×210	80×210	90×210	120×210	120×210	150×210	210×210	457×270	550×270	100×210	120×210	120×210	90×210	90×210	120×210	120×210	150×210	155×270	195×270	195×270
თავისუფალი ზომები	62×206	72×206	82×206	112×206	114×207	86×206	90×206	90×210	90×210	100×210	120×210	112×206	82×206	82×206	112×206	86×206	142×206	86×210	187×210	116×210
წინახედი	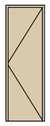	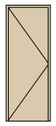	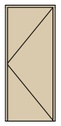	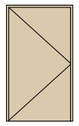	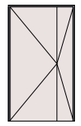	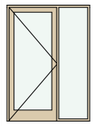	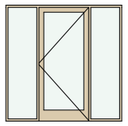	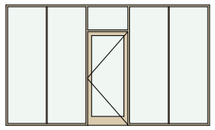	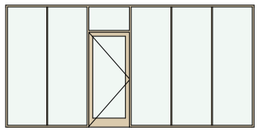	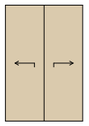	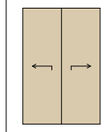	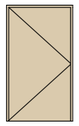	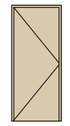	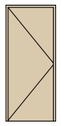	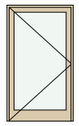	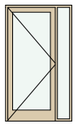	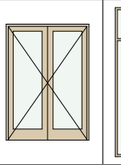		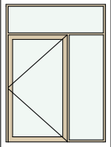
ცეცხლმედეგობა (წთ)	<Undefi...	<Undefi...	<Undefi...	<Undefined>	1.5 hours	<Undefined>	<Undefined>	<Undefined>	<Undefined>	1.5 hours	1.5 hours	1.5 hours	1.5 hours	1.5 hours	<Undefine...	<Undefined>	<Undefined>	<Undefined>	<Undefined>	<Undefined>
რ-ობა	4	7	112	16	6	2	2	2	2	6	4	1	13	1	2	6	1	1	2	1

Window Schedule

მარკერი	W088	W120	W121	W170	W200	W205	W254	W310	W310	W400	W540	W550	W551	W552	WJ100	WJ540
ზომები	88×303	120×120	120×120	170×270	200×270	205×270	254×240	310×270	320×270	400×120	250×50	550×270	550×160	550×100	100×60	250×50
წინახედი	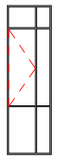				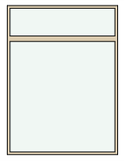	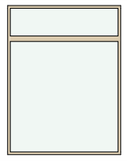	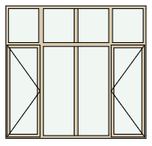	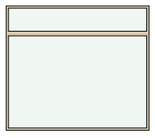	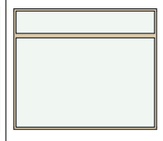			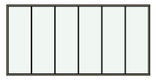				
ცეცხლმედეგობა (წთ)	<Undefined>	<Undefined>	<Undefined>	30 minutes	<Undefined>	<Undefined>	<Undefined>	<Undefined>	<Undefined>	<Undefined>	<Undefined>	<Undefined>	<Undefined>	<Undefined>	<Undefined>	<Undefined>
რ-ობა	56	16	4	1	2	2	16	1	1	4	16	2	16	2	2	16

საპროექტო ორგანიზაცია შ.პ.ს. "პროექტი" საპროექტო ორგანიზაციის საკონტაქტო ინფორმაცია **ID 202338504** ქ. თბილისი, კრილოვის ქ. №5	ნახაზის დასახელება საპროექტო კარ-ფანჯრების, ვიტრაჟების და ჟალუზების სპეციფიკაცია სტადია არქიტექტურული პროექტი
ალერგოლოგიისა და იმუნოლოგიის ამბულატორიული ცენტრის რეკონსტრუქციის პროექტი მისამართი : თბილისი, ლუბლიანას ქუჩა. №78. საკადასტრო კოდი № 01.13.01.008.068	საპროექტო ორგანიზაციის დირექტორი ქეთევან კალანდაძე პროექტის ავტორი პაატა ჟურდიანი არქიტექტორი ქეთევან ჟურდიანი არქიტექტორი ერიკ კისელიოვი

მასშტაბი	1:1.11
ნახაზის ნომერი	ა-306
თარიღი	15/02/2023
ნახაზის ფორმატი	A3

საფასადე ელემენტების მოსაპირკეთებელი მასალების სპეციფიკაცია		
	ფასადის ელემენტი	მოსაპირკეთებელი მასალა და ფერი
1.	გარე კედელი 0.00-6.60 ნიშ. (ფასადები ა-თ და 1-5)	ნატურალური ქვა (ტრავერტინი)
2.	გარე კედელი 6.60-14.30 ნიშ. (ფასადები ა-თ და 1-5)	ALUCOBOND panel , RAL 1013
3.	გარე კედელი (ფასადები ა-თ, მთავარი შესასვლელის კონსტრუქცია)	ALUCOBOND panel , RAL 9013
4.	გარე კედელი (ფასადები თ-ა და 5-1)	ტექსტურული ლესვა და ღებვა საფასადე მაღალხარისხოვანი სილიკონის საღებავით RAL 1013
5.	გარე კედელი ნიშ. -0.80-0.00	ნატურალური ქვა (ბაზალტი)
6.	საფასადე კარ-ფანჯრები	- ვერცხლისფერი მეტალოპლასტმასის პროფილი
7.	ლით. ელემენტები - (კიბეების და პანდუსების მოაჯირები, სახელურები, ჟალუზები და ლით. კონსტრუქციები)	- საღებავი, RAL 9013
8.	სანიაღვრე მილები	- საღებავი, RAL 1013
9.	მინის პანელები - (გარე კიბეების და პანდუსების მოაჯირები)	

საპროექტო ორგანიზაცია

შ.პ.ს. "პროექტი"

საპროექტო ორგანიზაციის საკონტაქტო ინფორმაცია

ID 202338504

ქ. თბილისი, კრილოვის ქ. №5

ალერგოლოგიისა და იმუნოლოგიის ამბულატორიული ცენტრის რეკონსტრუქციის პროექტი

მისამართი :
თბილისი, ლუბლიანას ქუჩა. №78.
საკადასტრო კოდი № 01.13.01.008.068

ნახაზის დასახელება
საპროექტო სამშენებლო-მოსაპირკეთებელ მასალების სპეციფიკაცია

სტადია

არქიტექტურული პროექტი

საპროექტო ორგანიზაციის დირექტორი
ქეთევან კალანდაძე

პროექტის ავტორი
პაატა ქურდიანი

არქიტექტორი
ქეთევან ქურდიანი

არქიტექტორი
ერიკ კისელიოვი

მასშტაბი

ნახაზის ნომერი
ა-307

თარიღი
15/02/2023

ნახაზის ფორმატი
A3