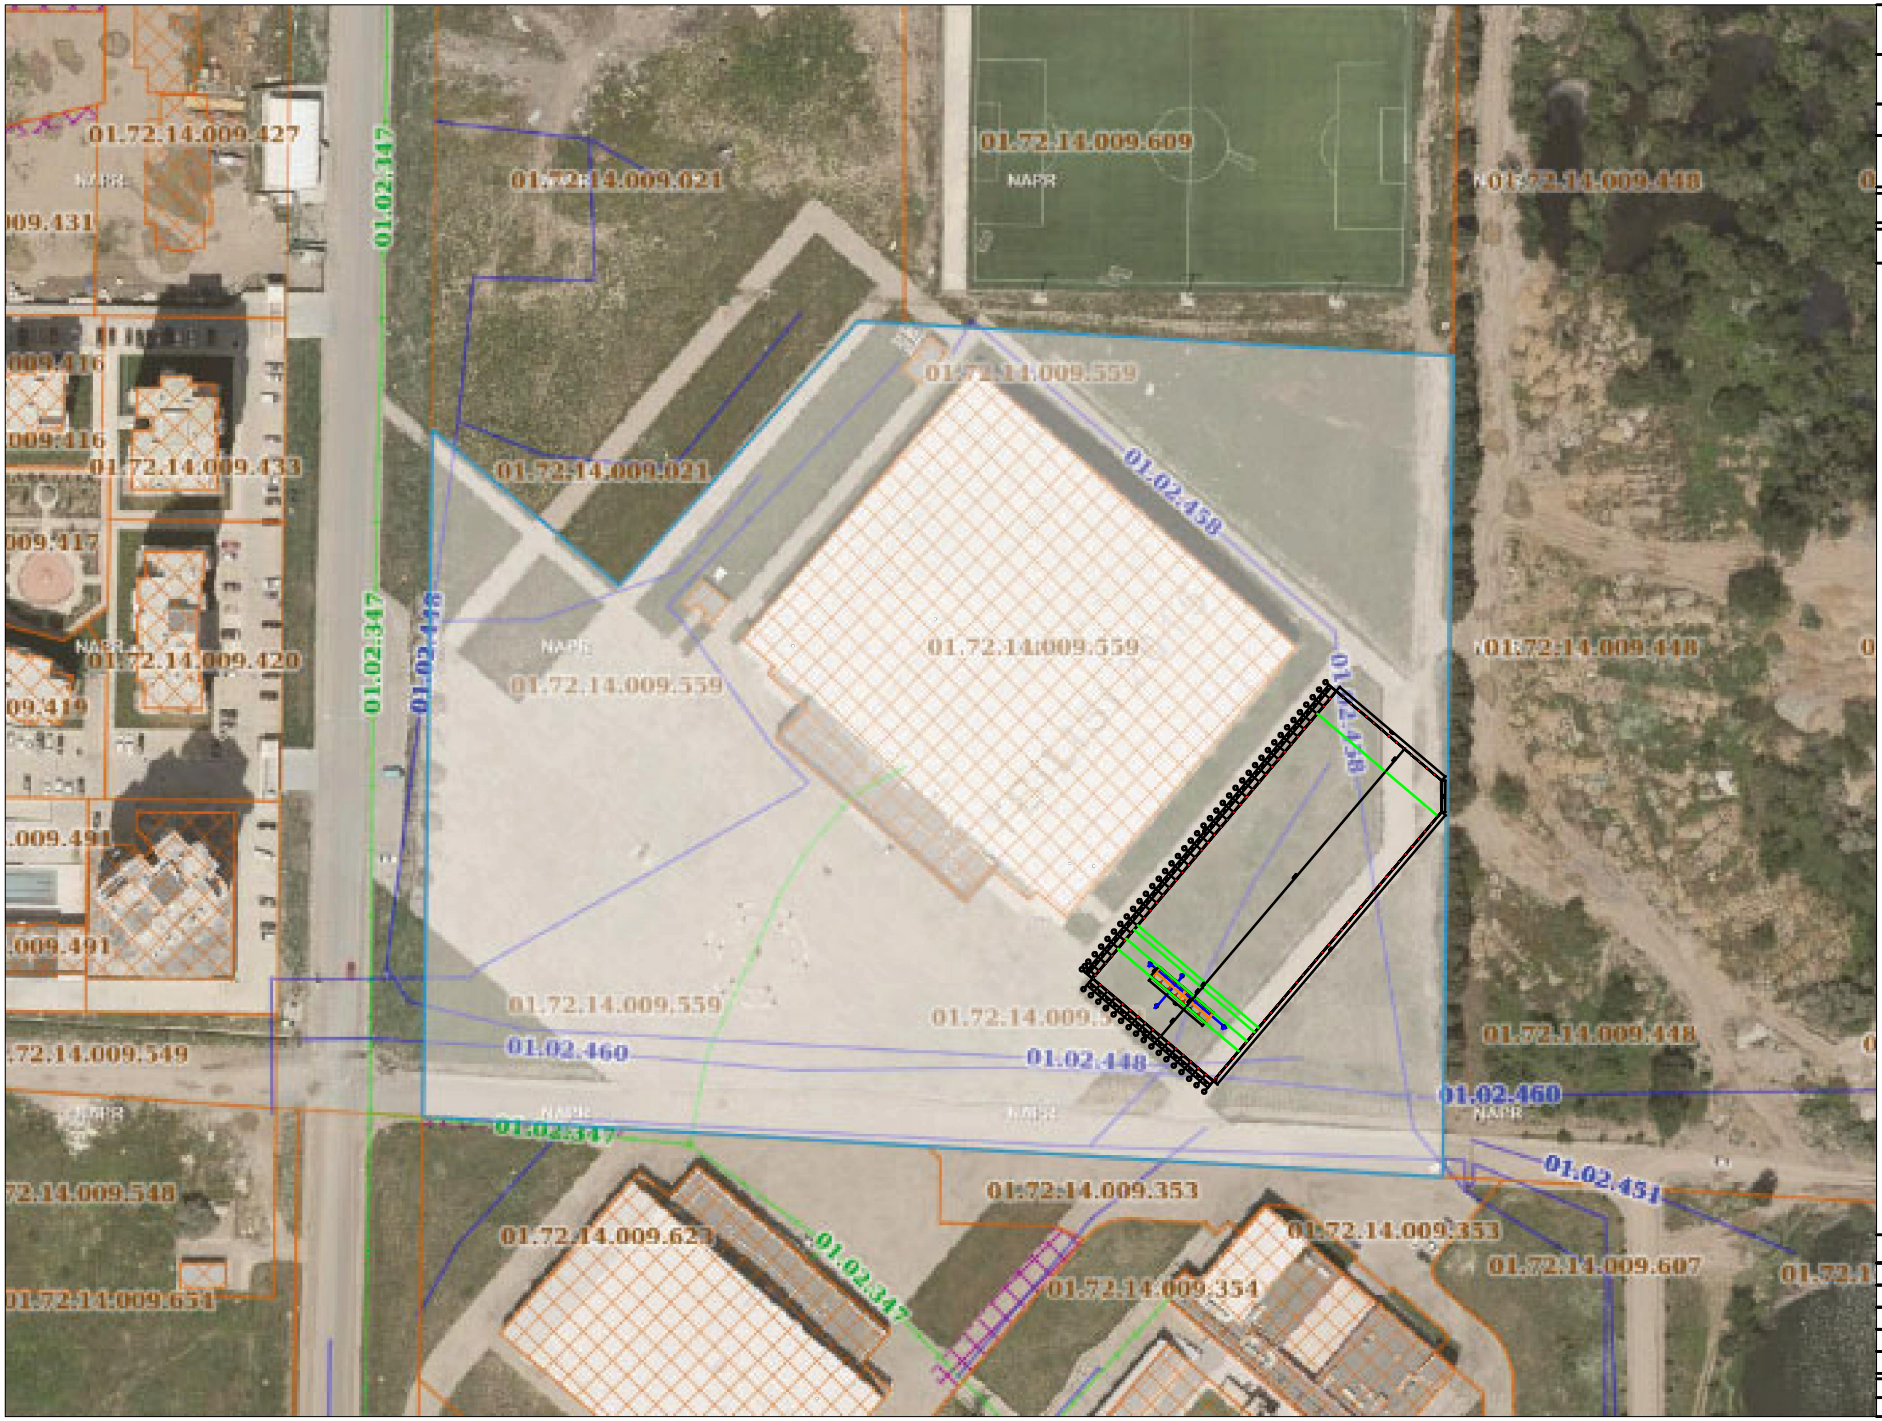

გვერდის დასახელება	ტერიტორიის გეგ-გეგმა
პროექტის დასახელება	გვგილოდოსნობის მოედანი

საპროექტო ტერიტორიის მისამართი

ქ.თბილისი, დიღმის ხასნ. საბცდელი მეურნეობა ს/კ 01.72.14.009.559

დამკვეთი: შპს სპორტმშენსერვისი

პირობითი აღნიშვნა

- ღერძის ხაზი
- ჭრილი
- ფილის ნიშნული გეგმაზე
- ფილის ნიშნული ჭრილზე და ფასადზე

შეასრულა

თანამდებობა	სახელი/გვარი	ხელმოწერა
დირექტორი	გურული ირინეიანი	
არქიტექტორი	პაპუნ ბიბინოშვილი	
შეასრულა	გიორგი რუხაიაშვილი	
შეამოწმა		
ფორმატი	A4	გვერდის №
მასშტაბი	1:100	

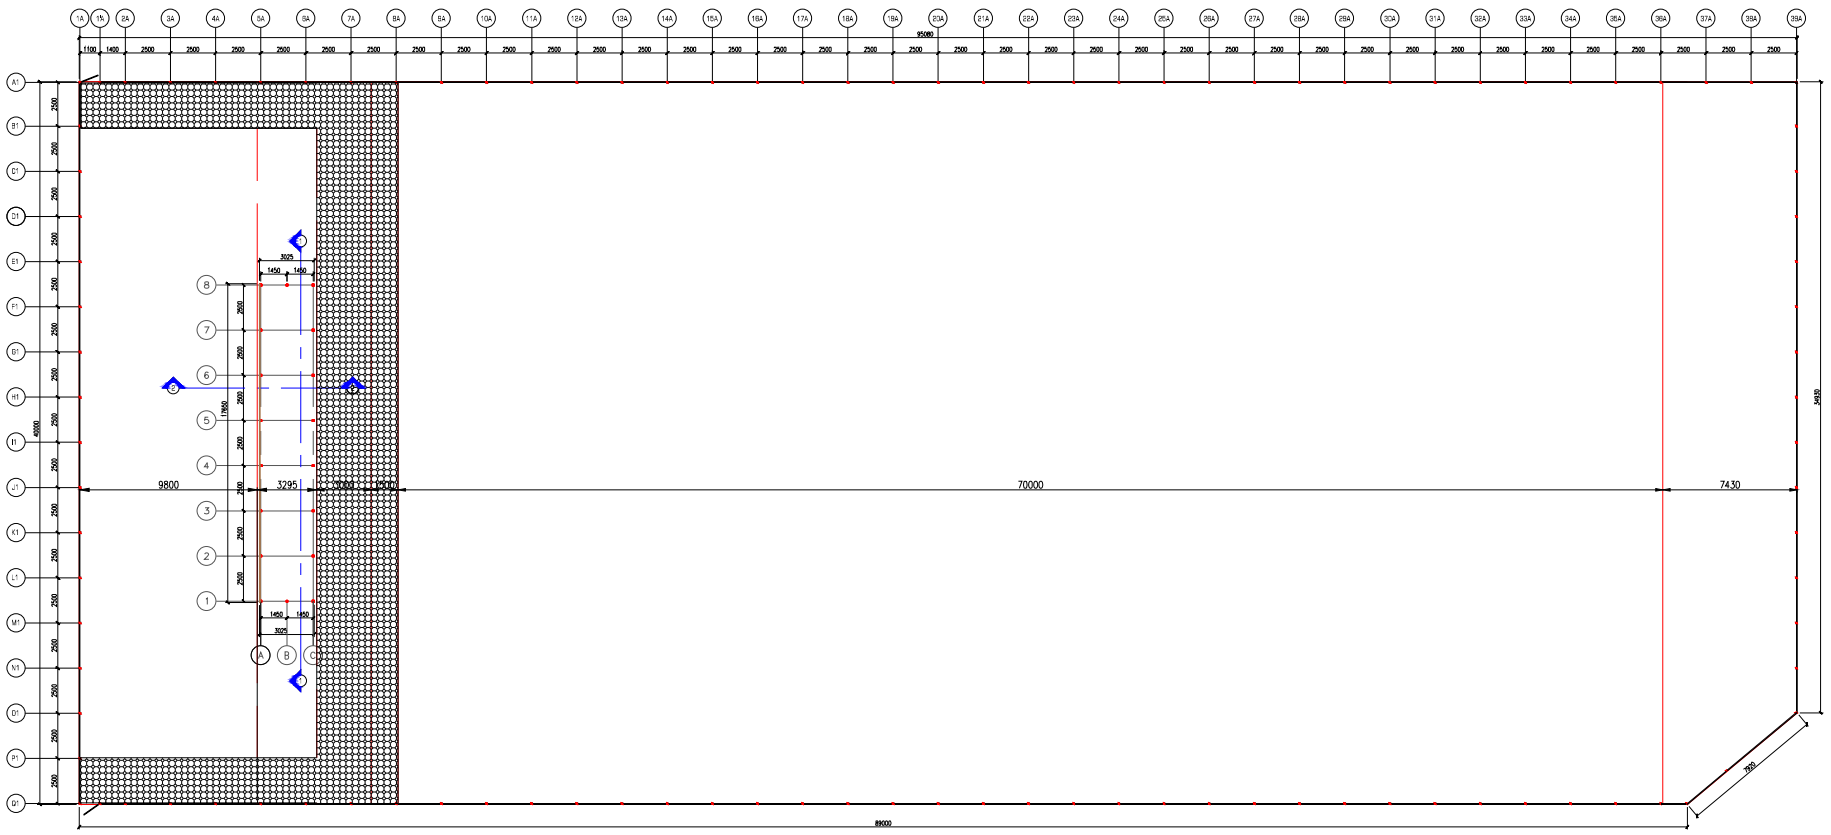

გვერდის დასახელება	ტერიტორიის გენ-გეგმა
პროექტის დასახელება	მშვილდოსნობის მოედანი

საპროექტო ტერიტორიის მისამართი

ქ.თბილისი, დიღმის სასწ. საცდელი მეურნეობა ს/კ 01.72.14.009.559

დამკვეთი: შპს სპორტმშენსერვისი

პირობითი აღნიშვნა

- ღერძის ხაზი
- ქრილი
- ფილის ნიშნული გეგმაზე
- ფილის ნიშნული ქრილზე და ფასადზე

შეასრულა

თანამდებობა	სახელი/გვარი	ხელმოწერა
დირექტორი	გიორგი ციცელიანი	
არქიტექტორი	ვალერ მიქიროშვილი	
შეასრულა	გიორგი ჩოხონიაშვილი	
შეამოწმა	ვალერ მიქიროშვილი	

ფორმატი	A4	გვერდის №
მასშტაბი	1:100	ა-0

±0.00 ნიშნულის გეგმა

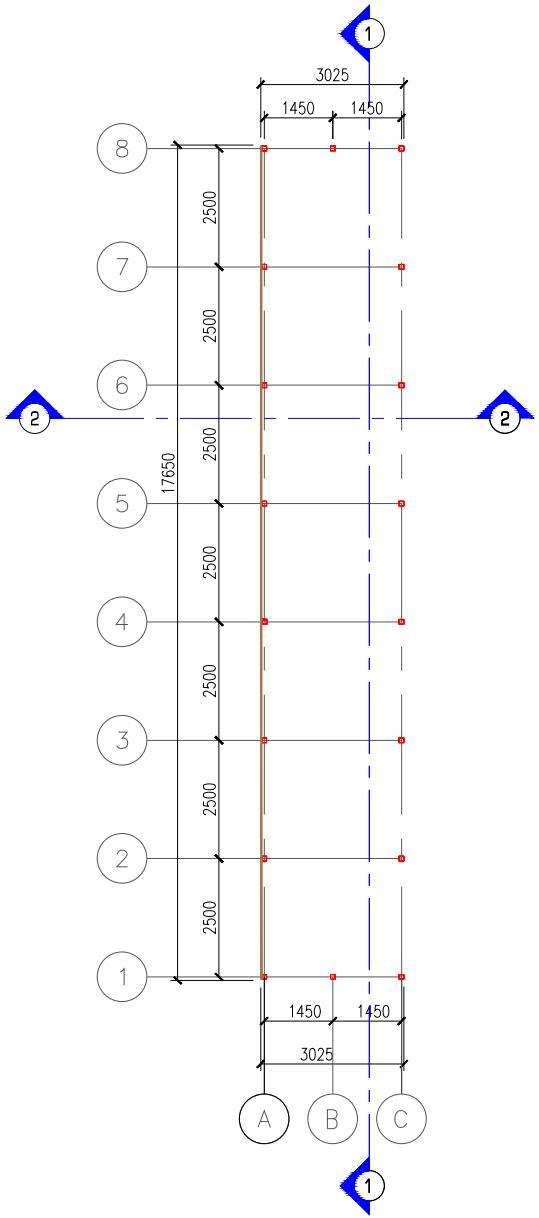

+3.00 გადახურვის გეგმა

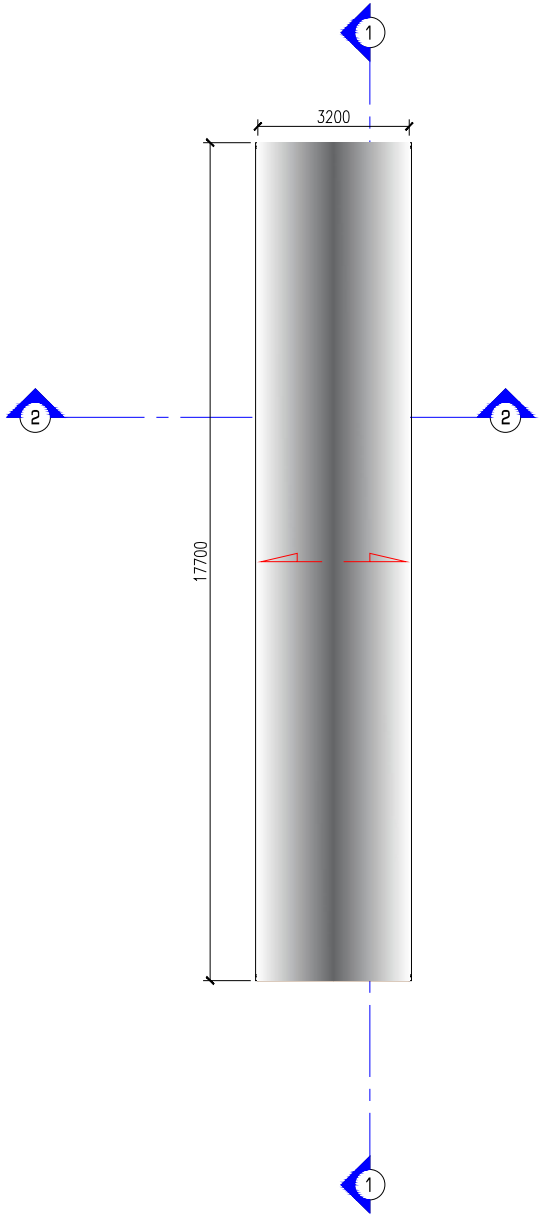

გვერდის დასახელება	±0.00 გეგმა +3.00 გადახურვის გეგმა
პროექტის დასახელება	მგზავლდოსნობის მოედანი

საპროექტო ტერიტორიის მისამართი

ქ.თბილისი, დიდმის სასაფ. სასაფლაო მიწურნობა ს/კ 01.72.14.009.559

დამკვეთი: შპს სპორტმშენსერვისი

პირობითი აღნიშვნა

ღერძის ხაზი

ჭრილი

ფილის ნიშნული გეგმაზე

ფილის ნიშნული ჭრილზე და ფასადზე

შესასრულა

თანამდებობა	სახელი/გვარი	ხელმოწერა
დირექტორი	გიორგი ციცქლიანი	
არქიტექტორი	ვალერ მიქიროშვილი	
შესასრულა	გიორგი როსტომაშვილი	
შეამოწმა	ვალერ მიქიროშვილი	

ფორმატი	A4	გვერდის №
მასშტაბი	1:100	ა-ი

ჭრილი 1-1

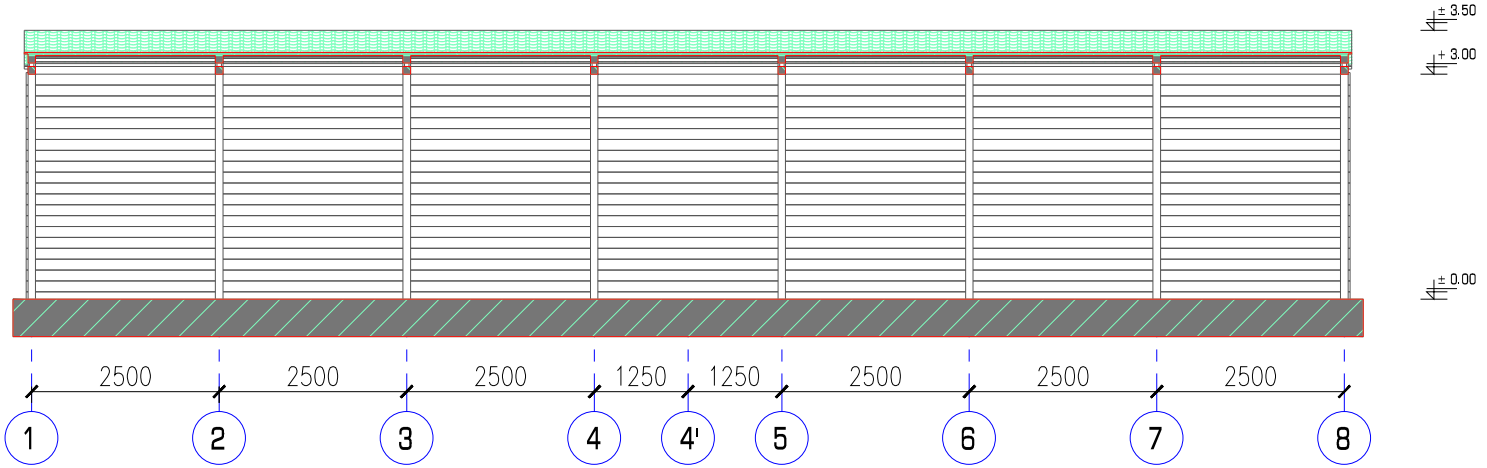

ჭრილი 2-2

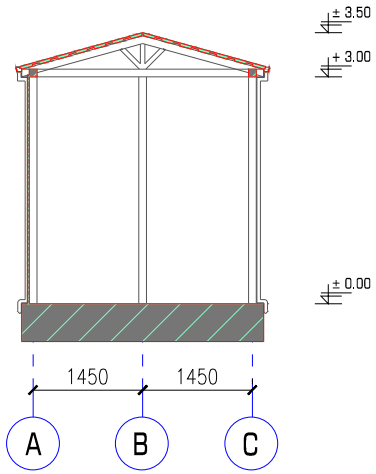

გვერდის დასახელება	ნავესის ჭრილი 1-1 ნავესის ჭრილი 2-2
პროექტის დასახელება	მშვილდოსნობის მოედანი
საპროექტო ტერიტორიის მისამართი	
ქ.თბილისი, დიღმის სასწ. საცდელი მეურნეობა ს/კ 01.72.14.009.559	
დამკვეთი: შპს სპორტმშენსერვისი	

პირობითი აღნიშვნა

- ღერძის ხაზი
- ჭრილი
- ფილის ნიშნული გემბანზე
- ფილის ნიშნული ჭრილზე და ფასადზე

შეასრულა

თანამდებობა	სახელი/გვარი	ხელმოწერა
დირექტორი	გიორგი ციცელიანი	
არქიტექტორი	პალერ მიმინოშვილი	
შეასრულა	გიორგი როსტიაშვილი	
შეამოწმა	პალერ მიმინოშვილი	

ფორმატი	A4	გვერდის №
მასშტაბი	1:100	ა-0

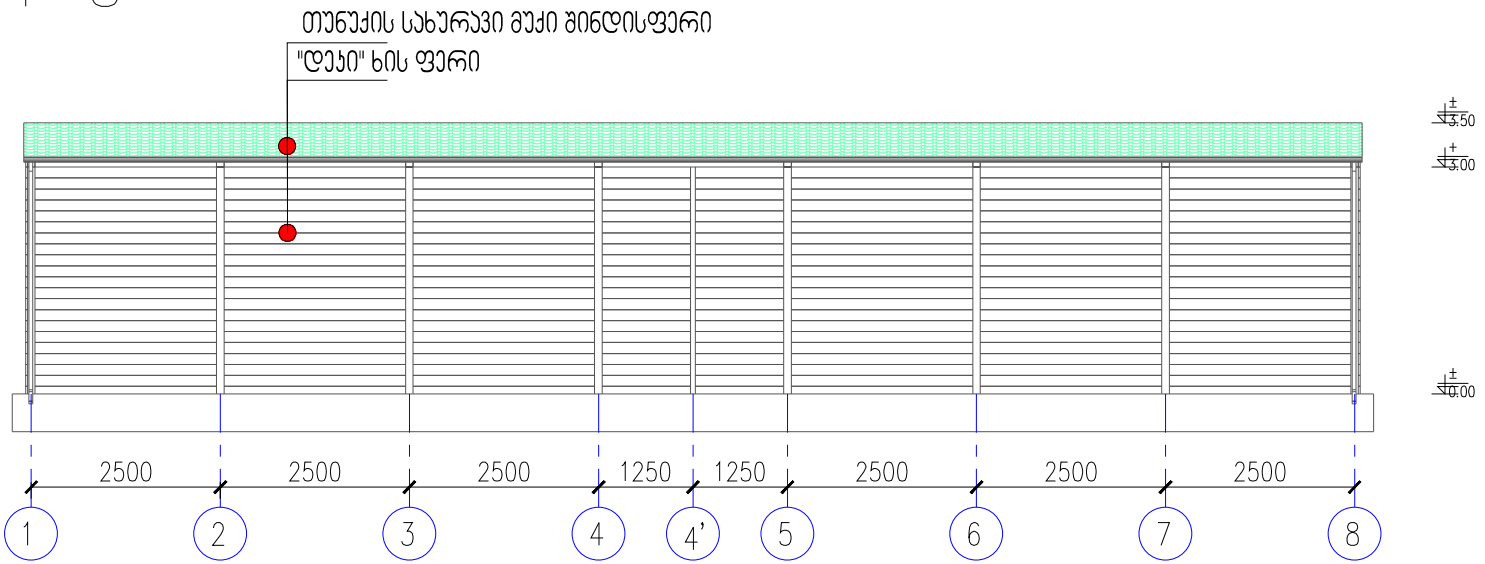

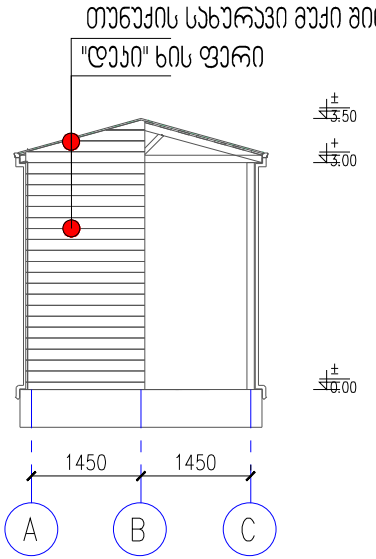

ფფფფფფფ № "დეკი" ხის ფერი თუნუქის სახურავი მუქი შინდისფერი "დეკი" ხის ფერი თუნუქის სახურავი მუქი შინდისფერი

ფასადი 8-1

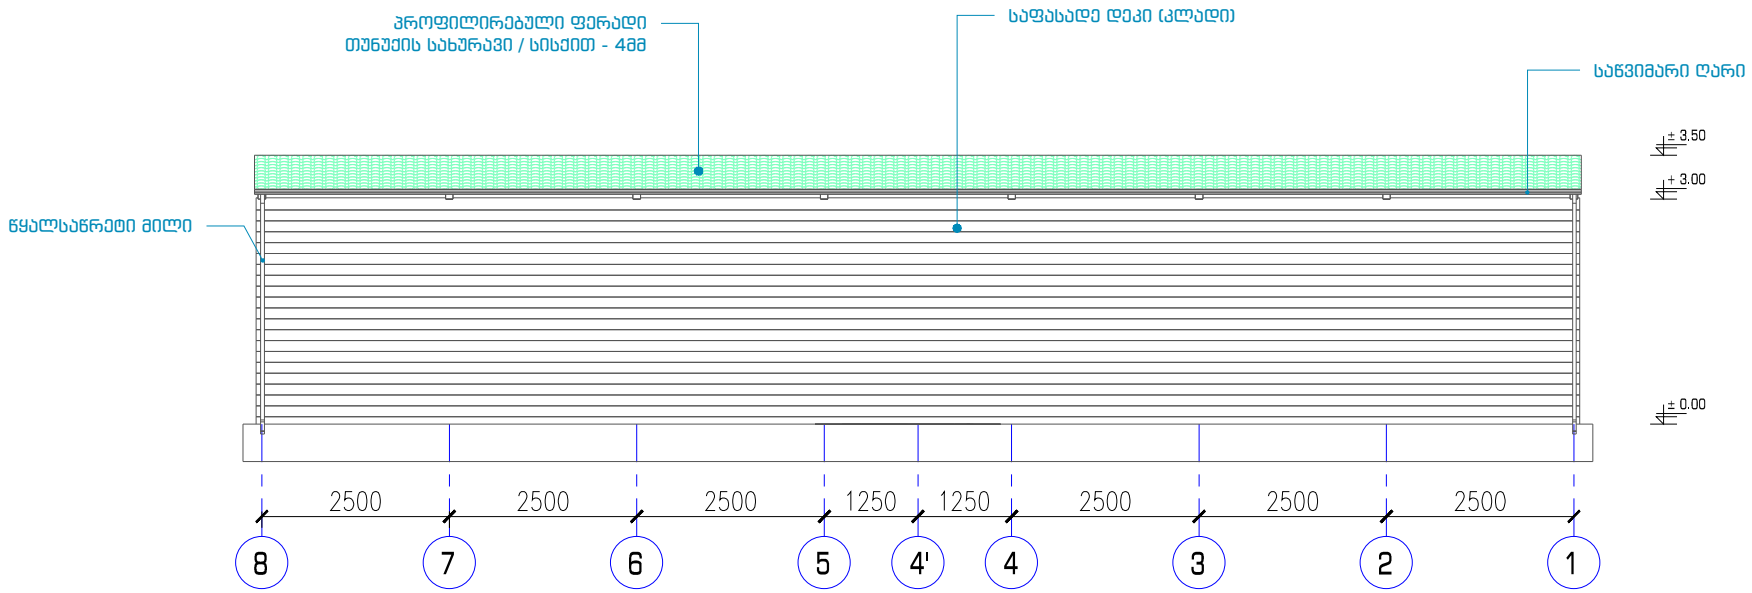

ფასადი C-A

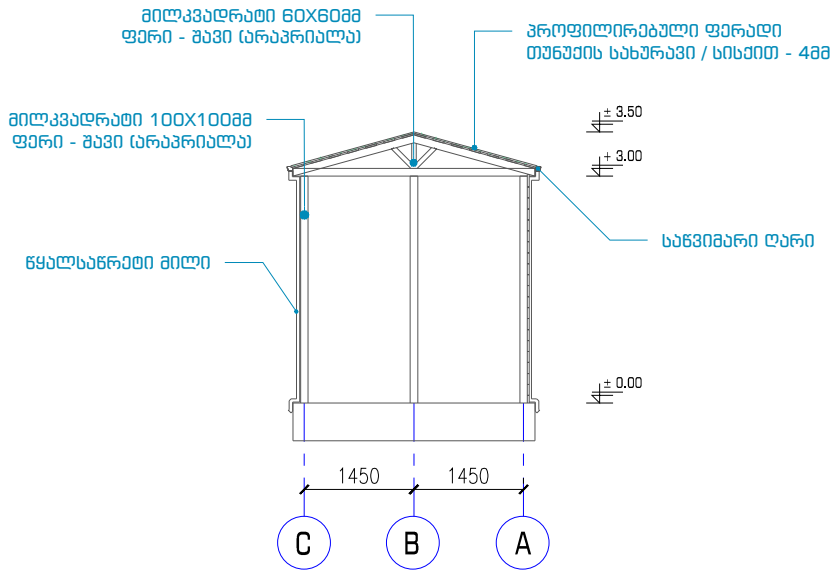

გვერდის დასახელება	ნავესის ფასადი 8-1 ნავესის ჭრილი C-1
პროექტის დასახელება	მშვილდოსნობის მოედანი
საპროექტო ტერიტორიის მისამართი	
ქ.თბილისი, დიღმის სასწ. საცდელი მეურნეობა ს/კ 01.72.14.009.559	
დამკვეთი: შპს სპორტმშენსერვისი	

პირობითი აღნიშვნა

ღერძის ხაზი

ჭრილი

ფილის ნიშნული გეგმაზე

ფილის ნიშნული ჭრილზე და ფასადზე

შესასრულა

თანამდებობა	სახელი/გვარი	ხელმოწერა
დირექტორი	გიორგი ციცელიანი	
არქიტექტორი	ვალერ მიქინოგველი	
შესასრულა	გიორგი როსტიაშვილი	
შეამოწმა	ვალერ მიქინოგველი	

ფორმატი	A4	გვერდის №
მასშტაბი	1:100	ა-0