დ ე ნ დ რ ო პ რ ო ე ქ ტ ი

ქალაქი თბილისი, ვიქტორ კუპრაძის ქუჩა,N64

საკ. კოდი: 01.19.37.017.043

2023 წელი.

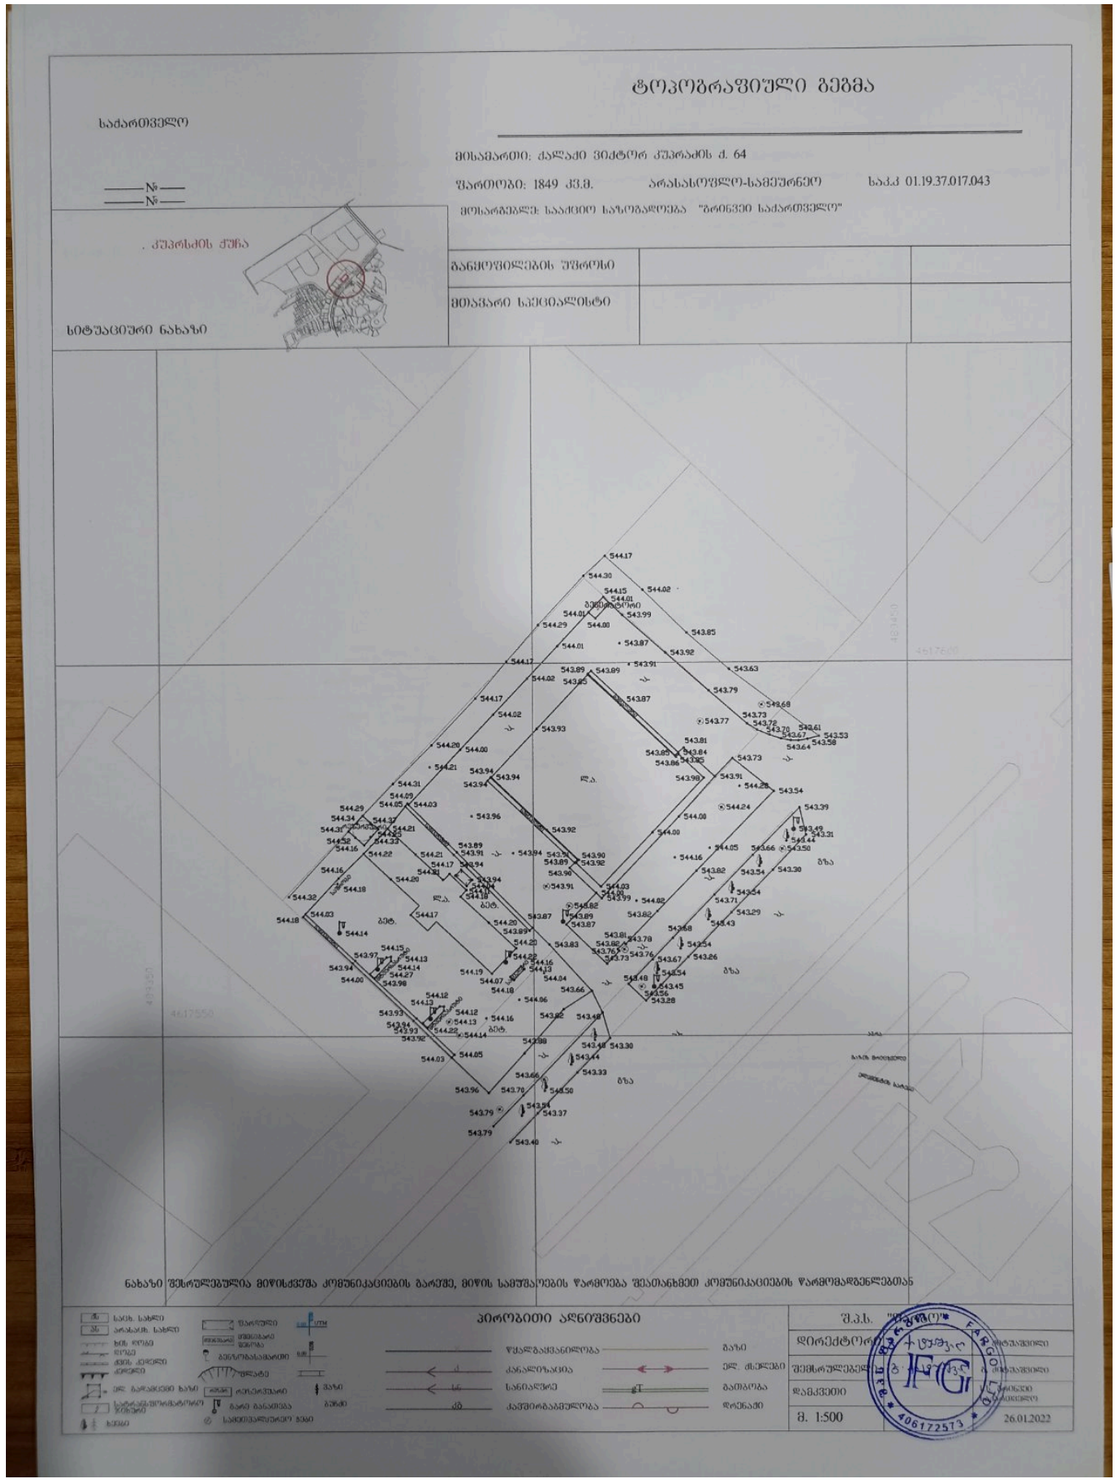

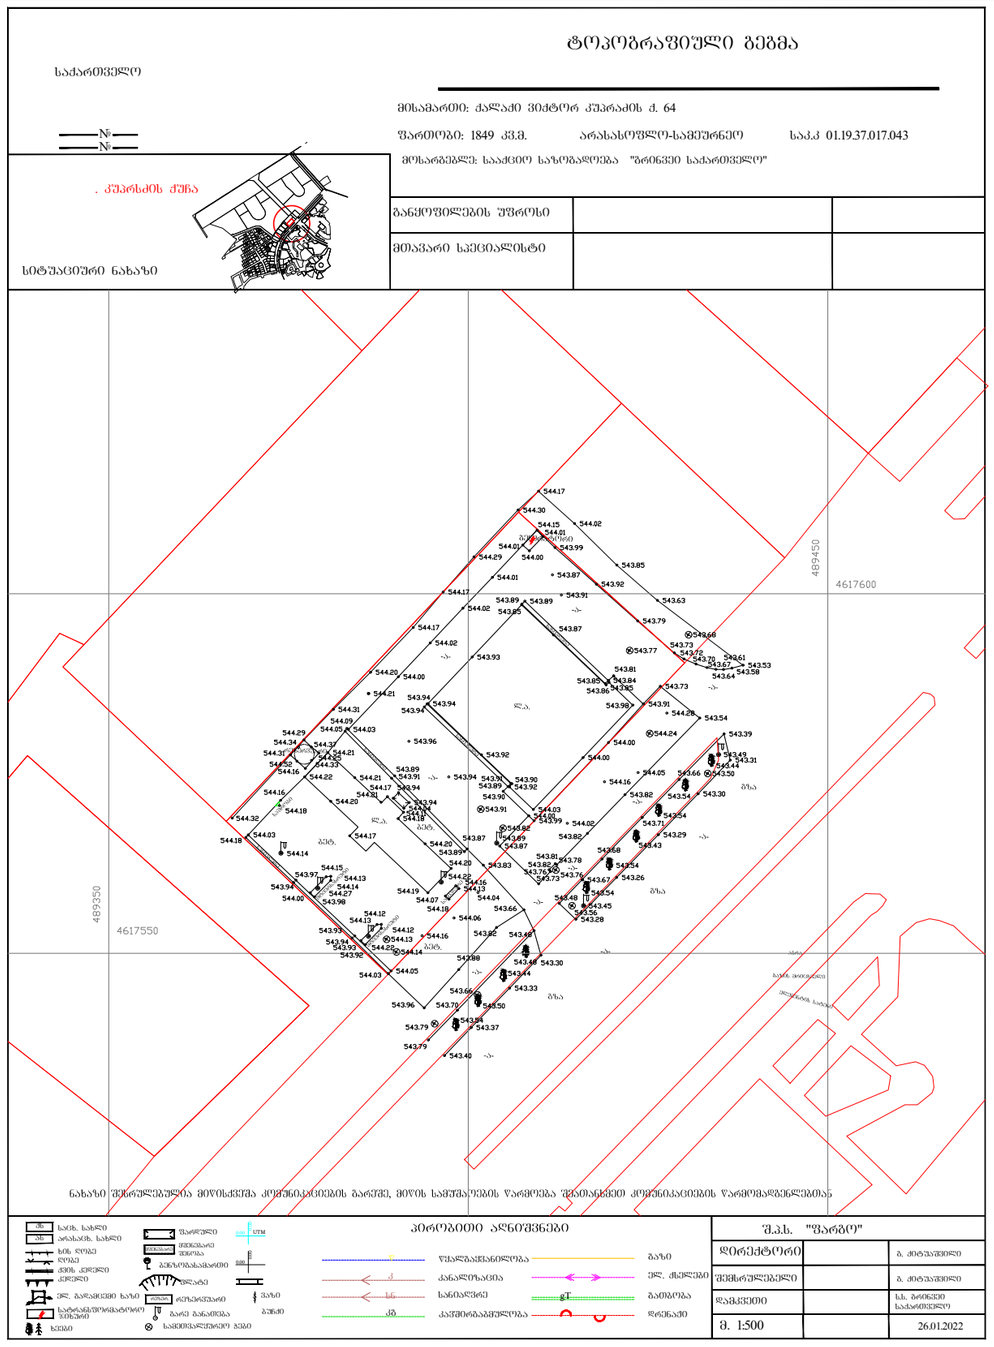

პირობითი აღნიშვნები:

დამკვეთი: სს „გრინვეი საქართველო" ID ნომერი:404867006	შემსრულებელი: შპს "ნიუ სითი დეველოფმენთ" ID ნომერი: 205249248	ნახაზი: ტოპოგრაფიული გეგმა
		თანამდებობა: გვარი: ხელმოწერა
		შეასრულა: ე.ხვიბლიანი
		მისამართი: ქალაქი თბილისი, ვიქტორ კუპრაძის ქუჩა,N64. ს/კ: 01.19.37.017.043

დენდროლოგიური პროექტი			
მასშტაბი	ფორმატი	ფურცელი	ფურცლები
	A3	2	
სტადია	ნაწილი	ნაწილი N	თარიღი
			2023

სამუშაოთა მოცულობა

N	სამუშაოთა დასახელება	განზომილება	რაოდენობა	შენიშვნა
1	ადგილის მომზადება ხეების დასარგავად 50% ნოყიერი მიწის ნაზავის დამატებით ორმოებში. (ორმოს ზომა 0.8X0.8X0.8)	ცალი	16	8.19 მ^3 მიწის ნაზავი
2	ფოთლოვანი / წიწვოვანი ხეების დარგვა	ცალი	16	
3	15 სმ სისქის ნოყიერი მიწის ნაზავის შეტანა და გაშლა ჩვეულებრივი გაზონის მოსაწყობად 376.8 მ^2 ფართობზე	კუბური მეტრი	56.52	
4	ჩვეულებრივი გაზონის მოწყობა	კვ. მ	214.8	
5	საფეხმავლო ბილიკზე გამწვანებული ქვაფენილის მოწყობა	კვ. მ	162.0	
6	ახლადჩარგული ხეების ფორმირება (გაკრეჭა)	ცალი	16	
7	ხეების დამაგრება ქარისგან დასაცავად	ცალი	16	
8	ახლადჩარგული მცენარეების და გაზონის მორწყვა	მთელი გამწვანებული ტერიტორია		

კ-3 კოეფიციენტის კროკი

კ3 გამწვანების კოეფიციენტის საანგარიშო ფართობი
376.8 კვ.მ / 0.2

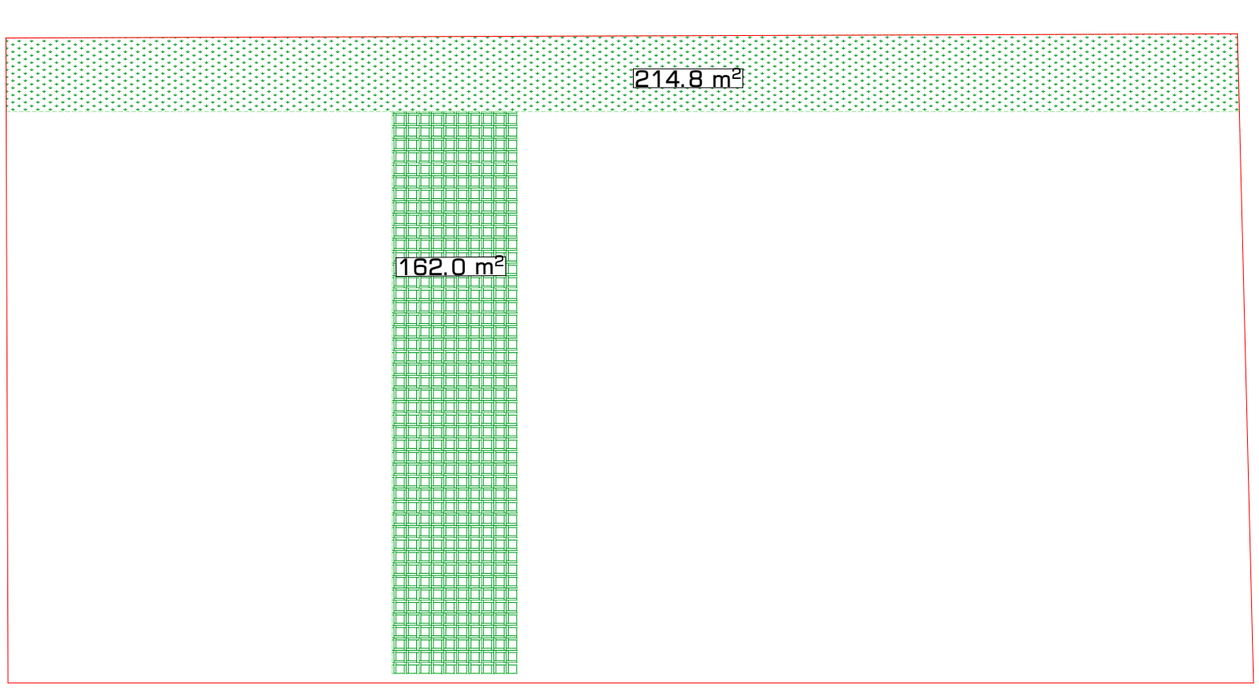

პირობითი აღნიშვნები:

დამკვეთი:
სს „გრინვეი საქართველო"
ID ნომერი:404867006

შემსრულებელი:
შპს "ნიუ სითი დეველოფმენთ"
ID ნომერი: 205249248

ნახაზი:	სამუშაოთა მოცულობა		დენდროლოგიური პროექტი
თანამდებობა	გვარი	ხელმოწერა	მასშტაბი: ფორმატი: A3 ფურცელი: 3 ფურცლები:
შეასრულა	ე.ხვიბლიანი		
მისამართი:	ქალაქი თბილისი, ვიქტორ კუპრაძის ქუჩა,N64. ს/კ: 01.19.37.017.043		სტადია: ნაწილი: ნაწილი N: თარიღი: 2023

აღწერა

1. პროექტი ითვალისწინებს კ–3 კოეფიციენტის (ფართობის) შესაბამისად 376.8 კვ.მ–ის ავსებას ხე–ნარგავებით:
საპროექტო ხეების რაოდენობაა 16 რაც აკმაყოფილებს კვ–ის (20–25) კვ.მ–ს.
2. მცენარეთა ჩარგვისას დაცულ იქნას აგროტექნიკის ნორმები. მცენარეები ჩაირგას კომით, არასავეგეტაციო პერიოდებში.
3. უზრუნველყოფილ იქნას მცენარეების მორწყვა მთელი სავეგეტაციო პერიოდის განმავლობაში.

არსებული და საპროექტო ხეების ცხრილი

საპროექტო	არსებული		
ჰიმალაის კედარი	შესანარჩუნებელი		მოსაჭრელი N
	გადასარგავი N	უცვლელი N	
16	–	–	–
	0		0
სულ	16		

საპროექტო ხეების ექსპლიკაცია

ქალაქ თბილისის მუნიციპალიტეტის დანდშაფტისა და კლიმატისთვის შესაბამისი
ხე–მცენარეების სახეობების სია (ჰრიორიტეტული ხეების სია)

N	დასახელება	რაოდენობა	ზომა	პერიოდი	ტიპი	ფოტოსურათი	პირ. აღნიშვნა
36	ჰიმალაის კედარი Cedrus Deodora	16	გარშემოწ. 20სმ–დან სიმაღლე 3–5.5 მ–მდე	5–10 წელი	გვაღგამძღე სწრაფად მზარდი		

პირობითი აღნიშვნები:

დამკვეთი:
სს „გრინვეი საქართველო"
ID ნომერი:404867006

შემსრულებელი:
შპს "ნიუ სითი დეველოფმენთ"
ID ნომერი: 205249248

ნახაზი:	არსებული და საპროექტო ხეების ექსპლიკაცია	
თანამდებობა	გვარი	ხელმოწერა
შეასრულა	ე.ხვიბლიანი	
მისამართი:	ქალაქი თბილისი, ვიქტორ კუპრაძის ქუჩა,N64. ს/კ: 01.19.37.017.043	

დენდროლოგიური პროექტი

მასშტაბი	ფორმატი	ფურცელი	ფურცლები
	A3	4	

სტადია	ნაწილი	ნაწილი N	თარიღი
			2023

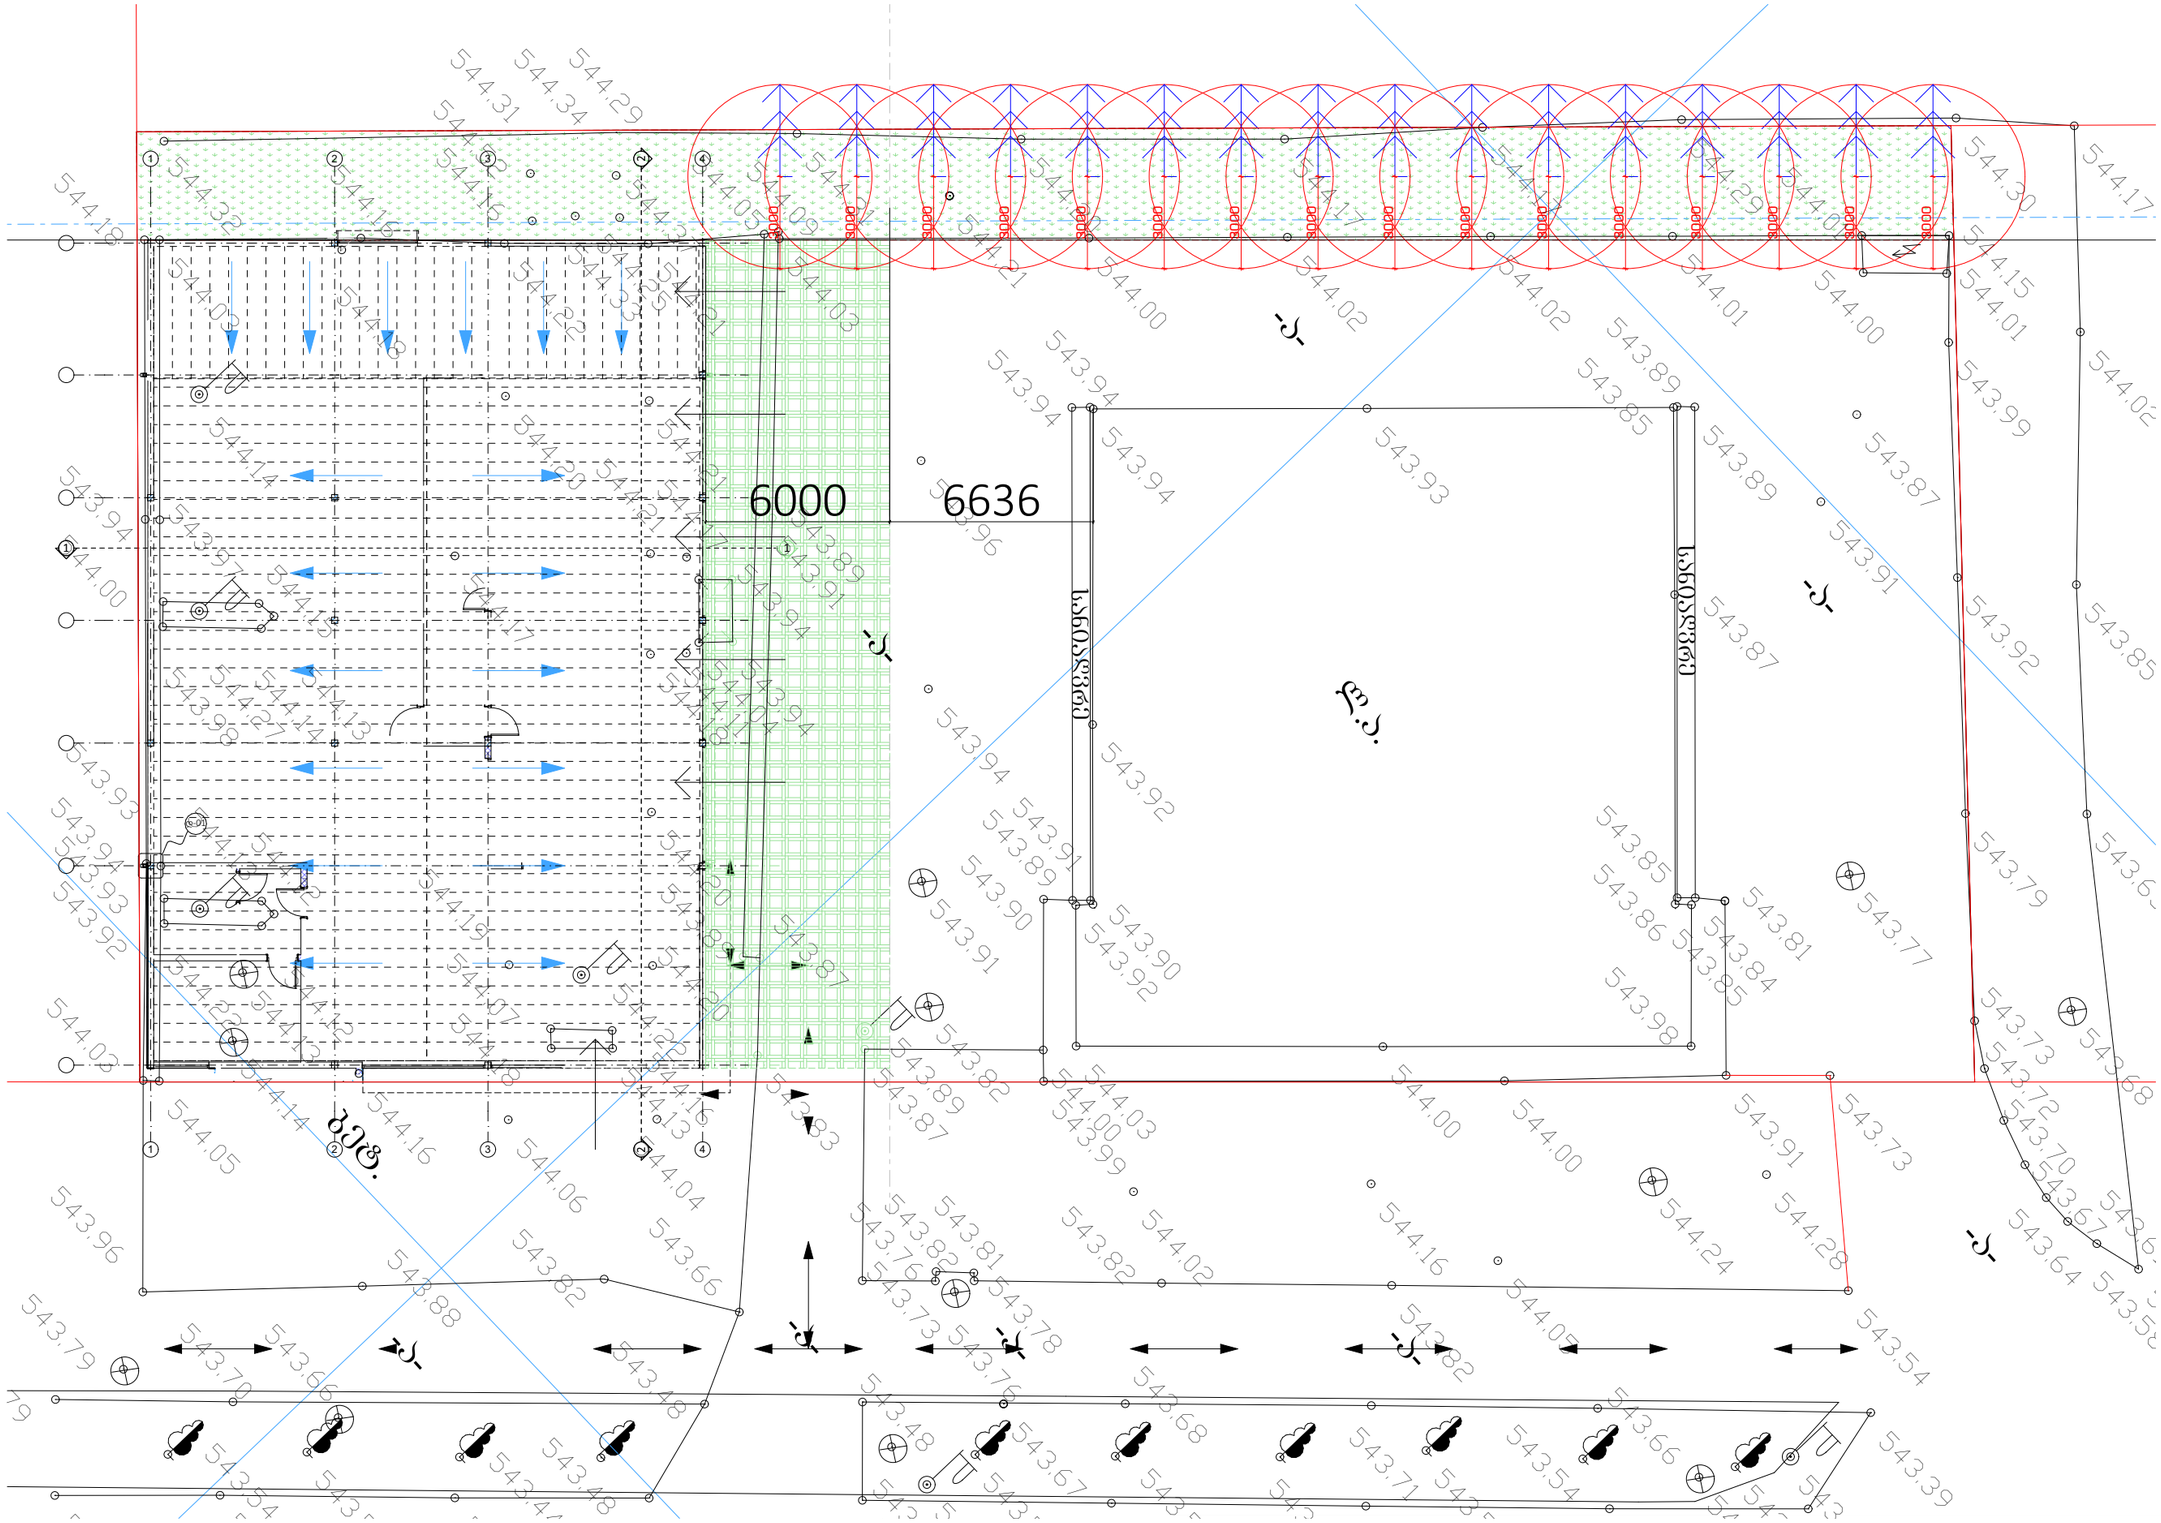

პირობითი აღნიშვნები:

დამკვეთი: სს „გრინვეი საქართველო" ID ნომერი:404867006	შემსრულებელი: შპს "ნიუ სითი დეველოფმენთ" ID ნომერი: 205249248	ნახაზი: განაშენიანების გეგმა თანამდებობა: გვარი: ხელმოწერა შეასრულა: ე.ხვიბლიანი მისამართი: ქალაქი თბილისი, ვიქტორ კუპრაძის ქუჩა,N64. ს/კ: 01.19.37.017.043

დენდროლოგიური პროექტი			
მასშტაბი	ფორმატი	ფურცელი	ფურცლები
1:200	A3	5	
სტადია	ნაწილი	ნაწილი N	თარიღი
			2023

დენდროლოგიური პროექტის საინფორმაციო დაფა

დამკვეთი: სს „გრინვეი საქართველო“ ID ნომერი:404867006

საპროექტო ტერიტორია: 01.19.37.017.043
მისამართი: ქალაქი თბილისი, ვიქტორ კუპრაძის ქუჩა,N64;

ნებართვის გამცემი ორგანო: ქ.თბილისის მუნიციპალიტეტის მერიის გარემოს დაცვის საქალაქო სამსახური

კ-3 გამწვანების კოეფიციენტი: 376.8 კვ.მ

დენდროლოგიური პროექტის შეთანხმების თარიღი:
2023 წელი.

დენდროლოგიური პროექტის დასრულების თარიღი:
2026 წელი

დასარგავი ხეების სახეობა:

16 ძირი - ჰიმალაის კედარი (სიმაღლე 3.5-5.5 მ. ხნოვანება 5-10წ. გარშემოწერილობა L=20სმ)

ახალდარგული ხე-მცენარეების მოვლაზე პასუხისმგებელი:
სს „გრინვეი საქართველო“ ID ნომერი:404867006

ახალდარგული ხე-მცენარეების მოვლის ხანგრძლივობა: 3 წელი

განაშენიანება

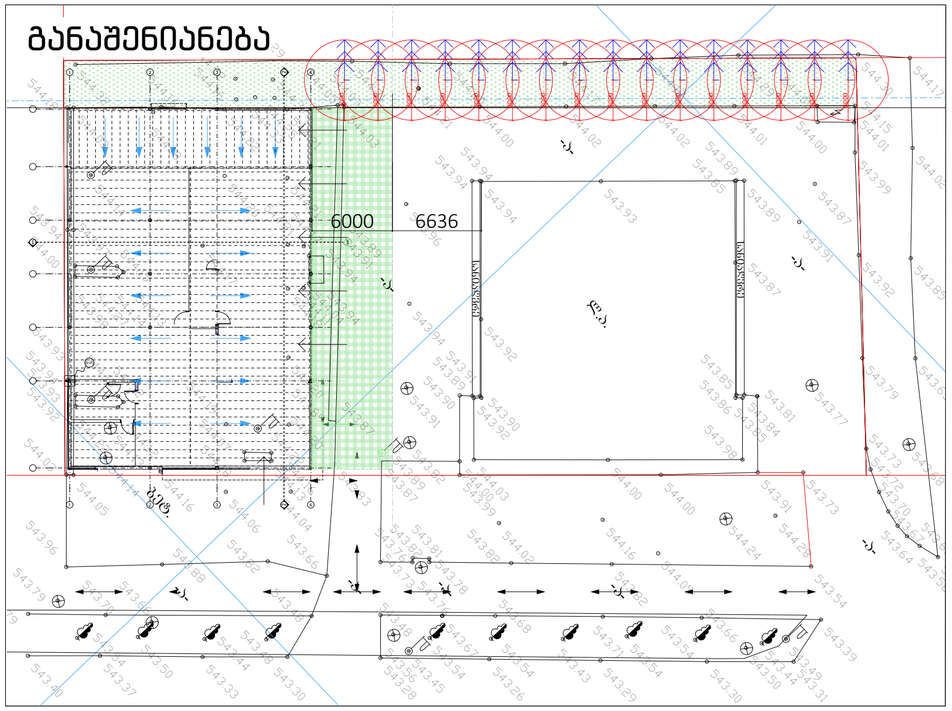

ვიზუალიზაცია



