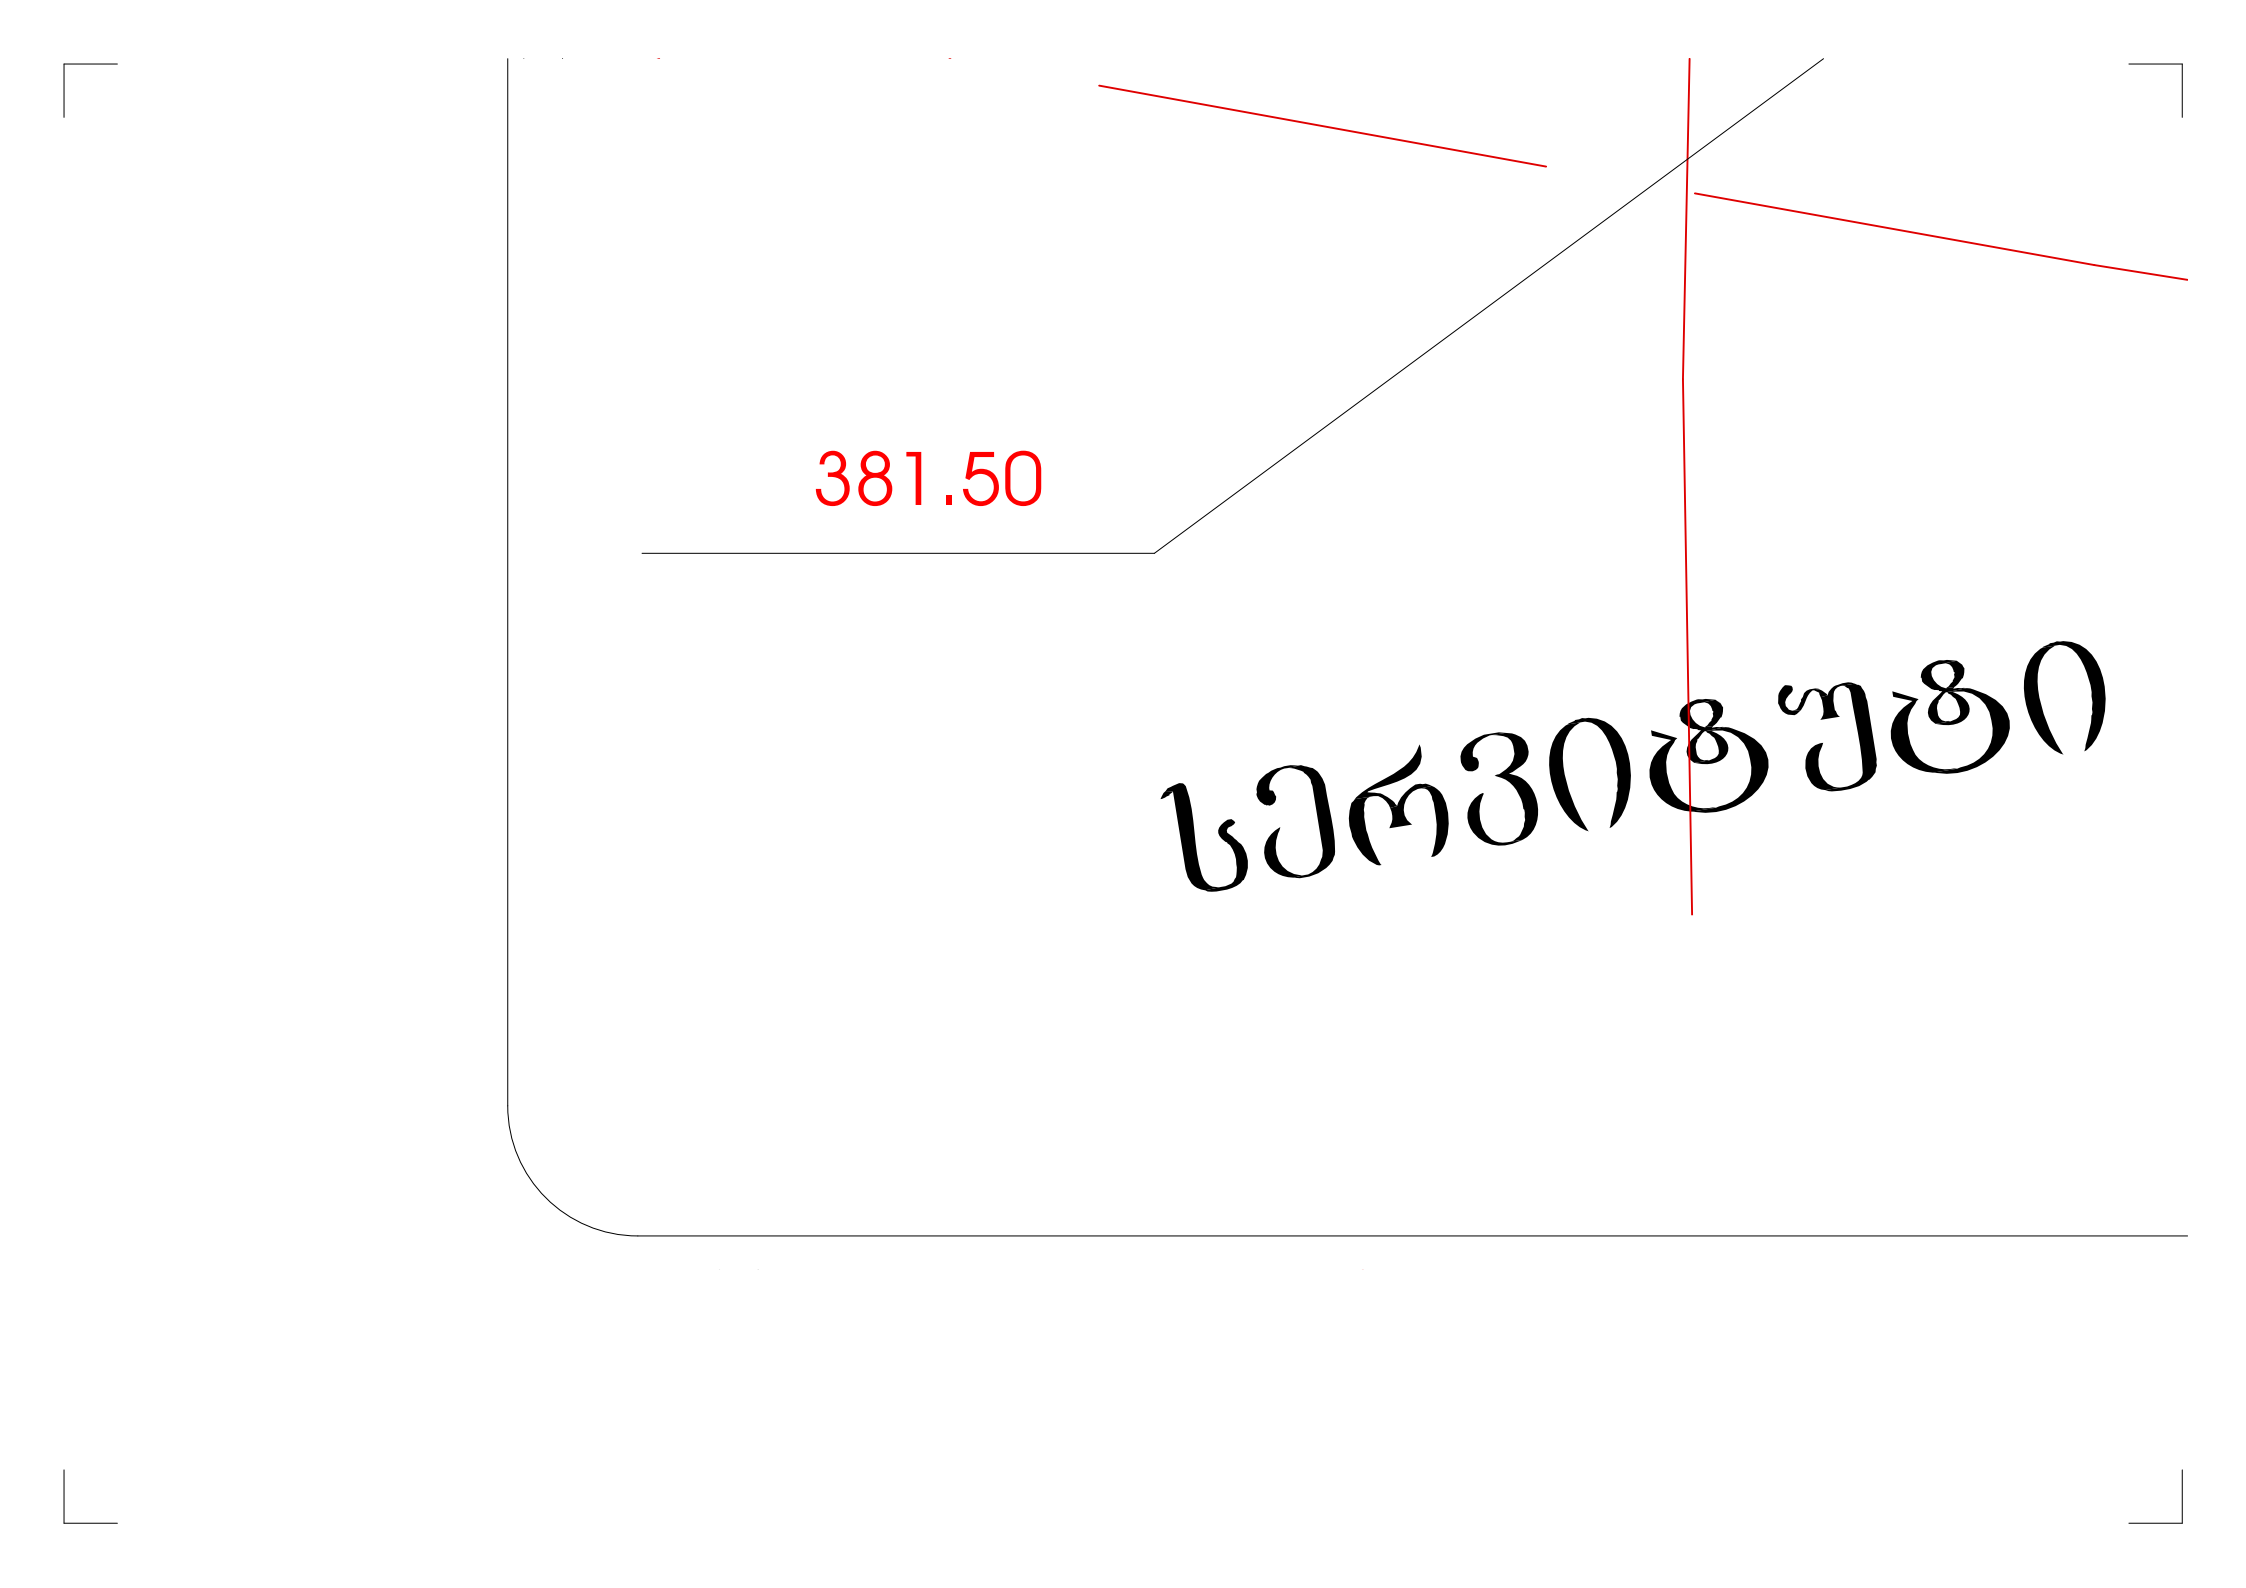
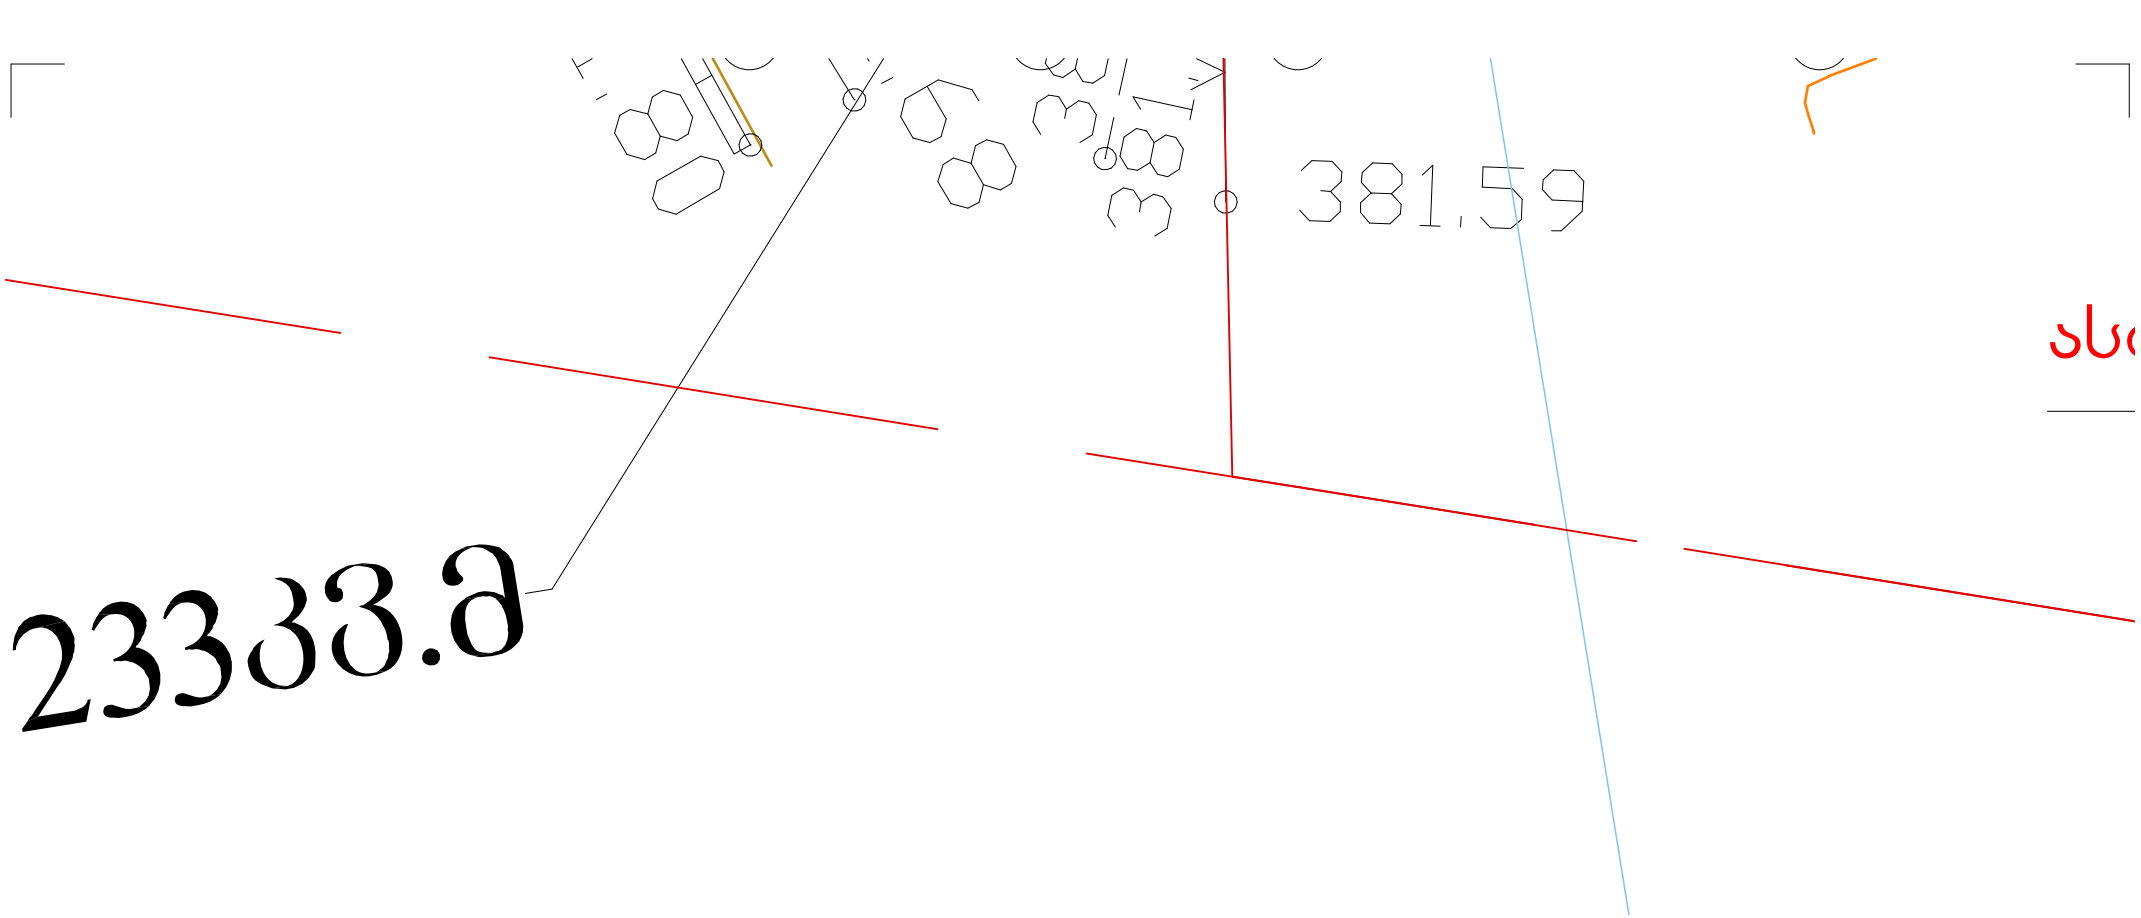

381.50
სერვიტუტი


381.59
23333.8

ეკვალტი

381.50

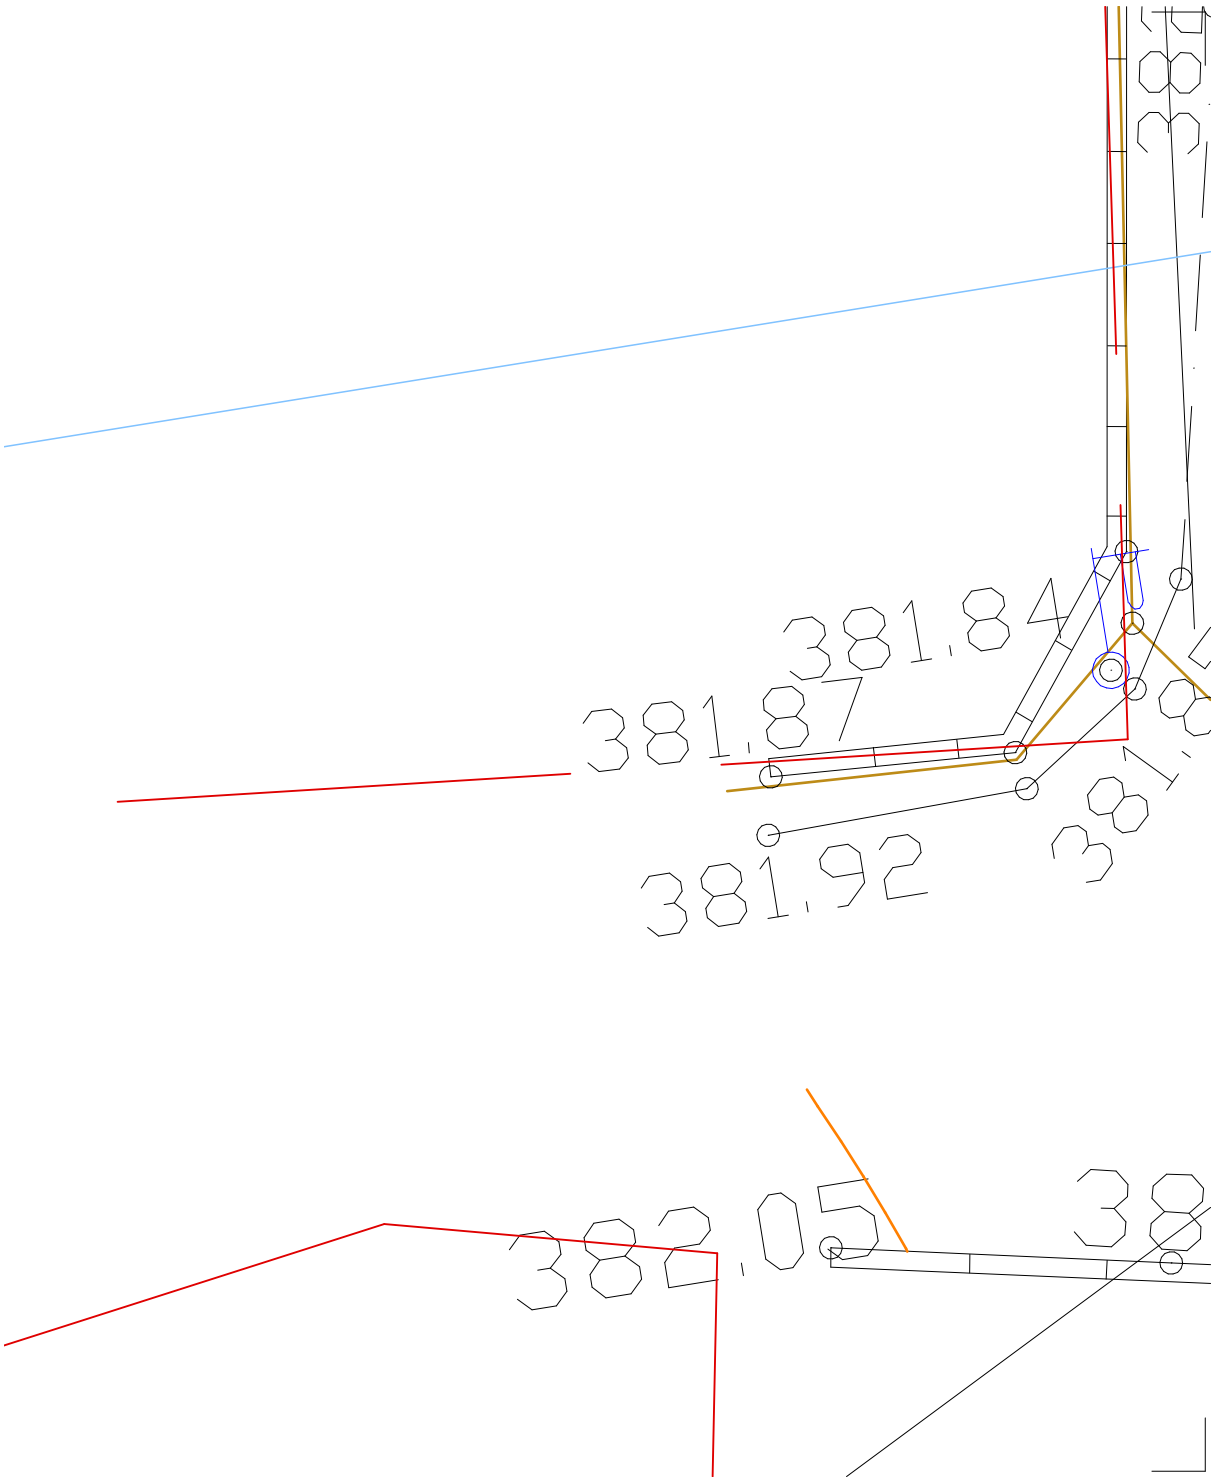
არქიტექტორი	ა.დგებუაძე	
თანავტორი	გ.მირიანაშვილი	

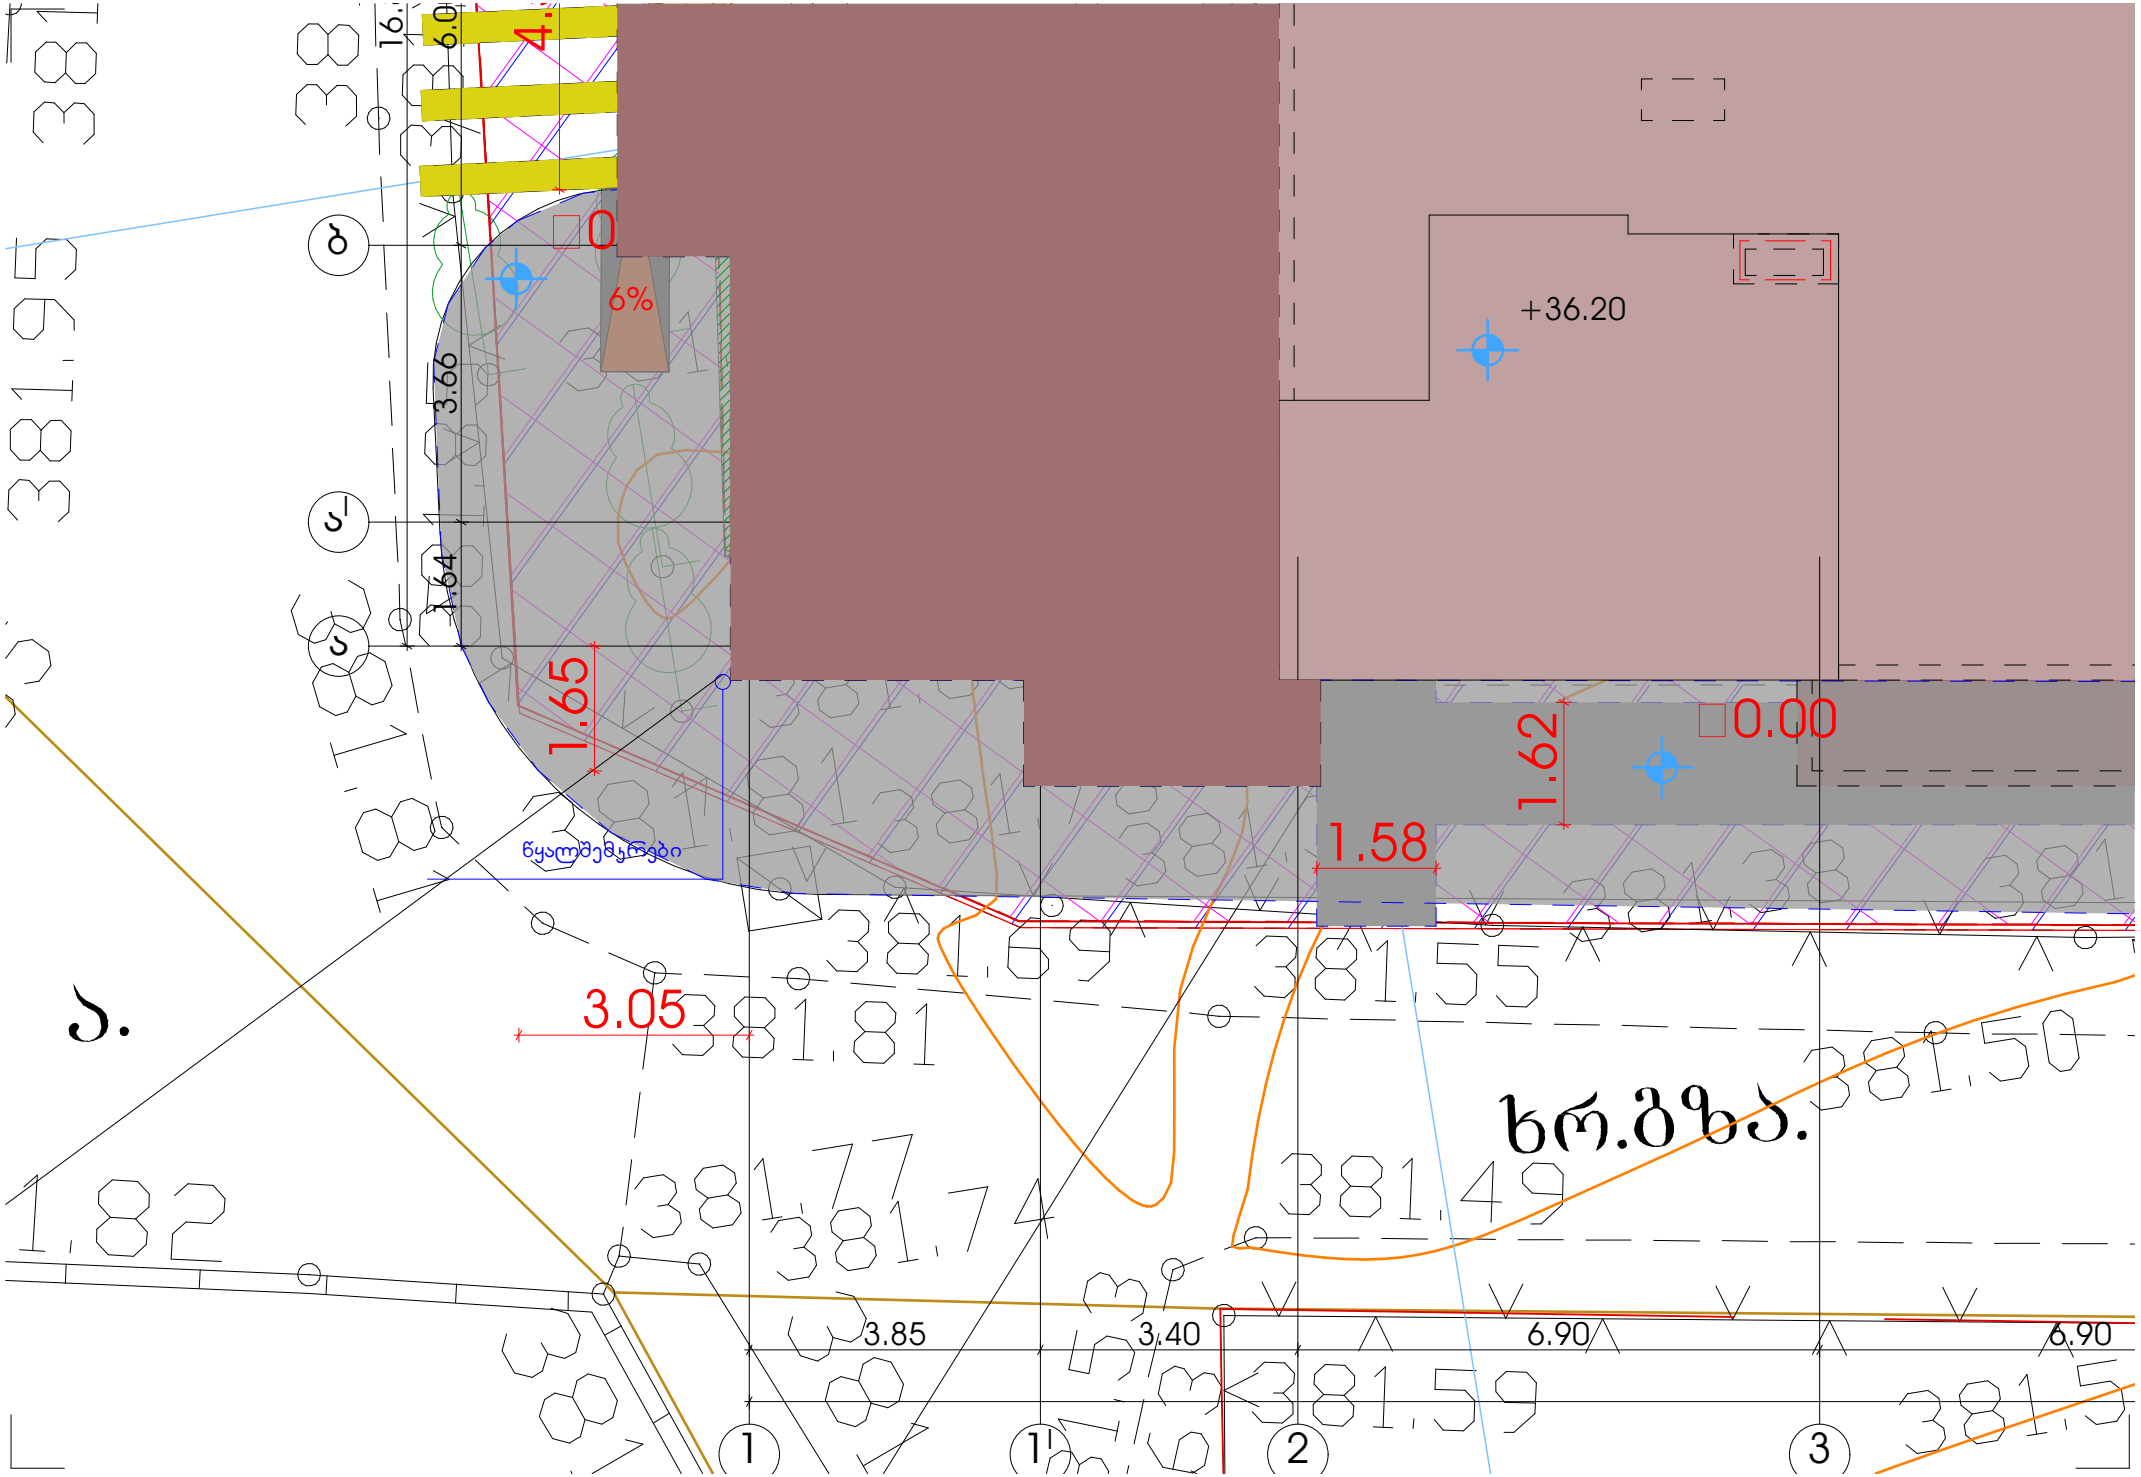
მისამართი

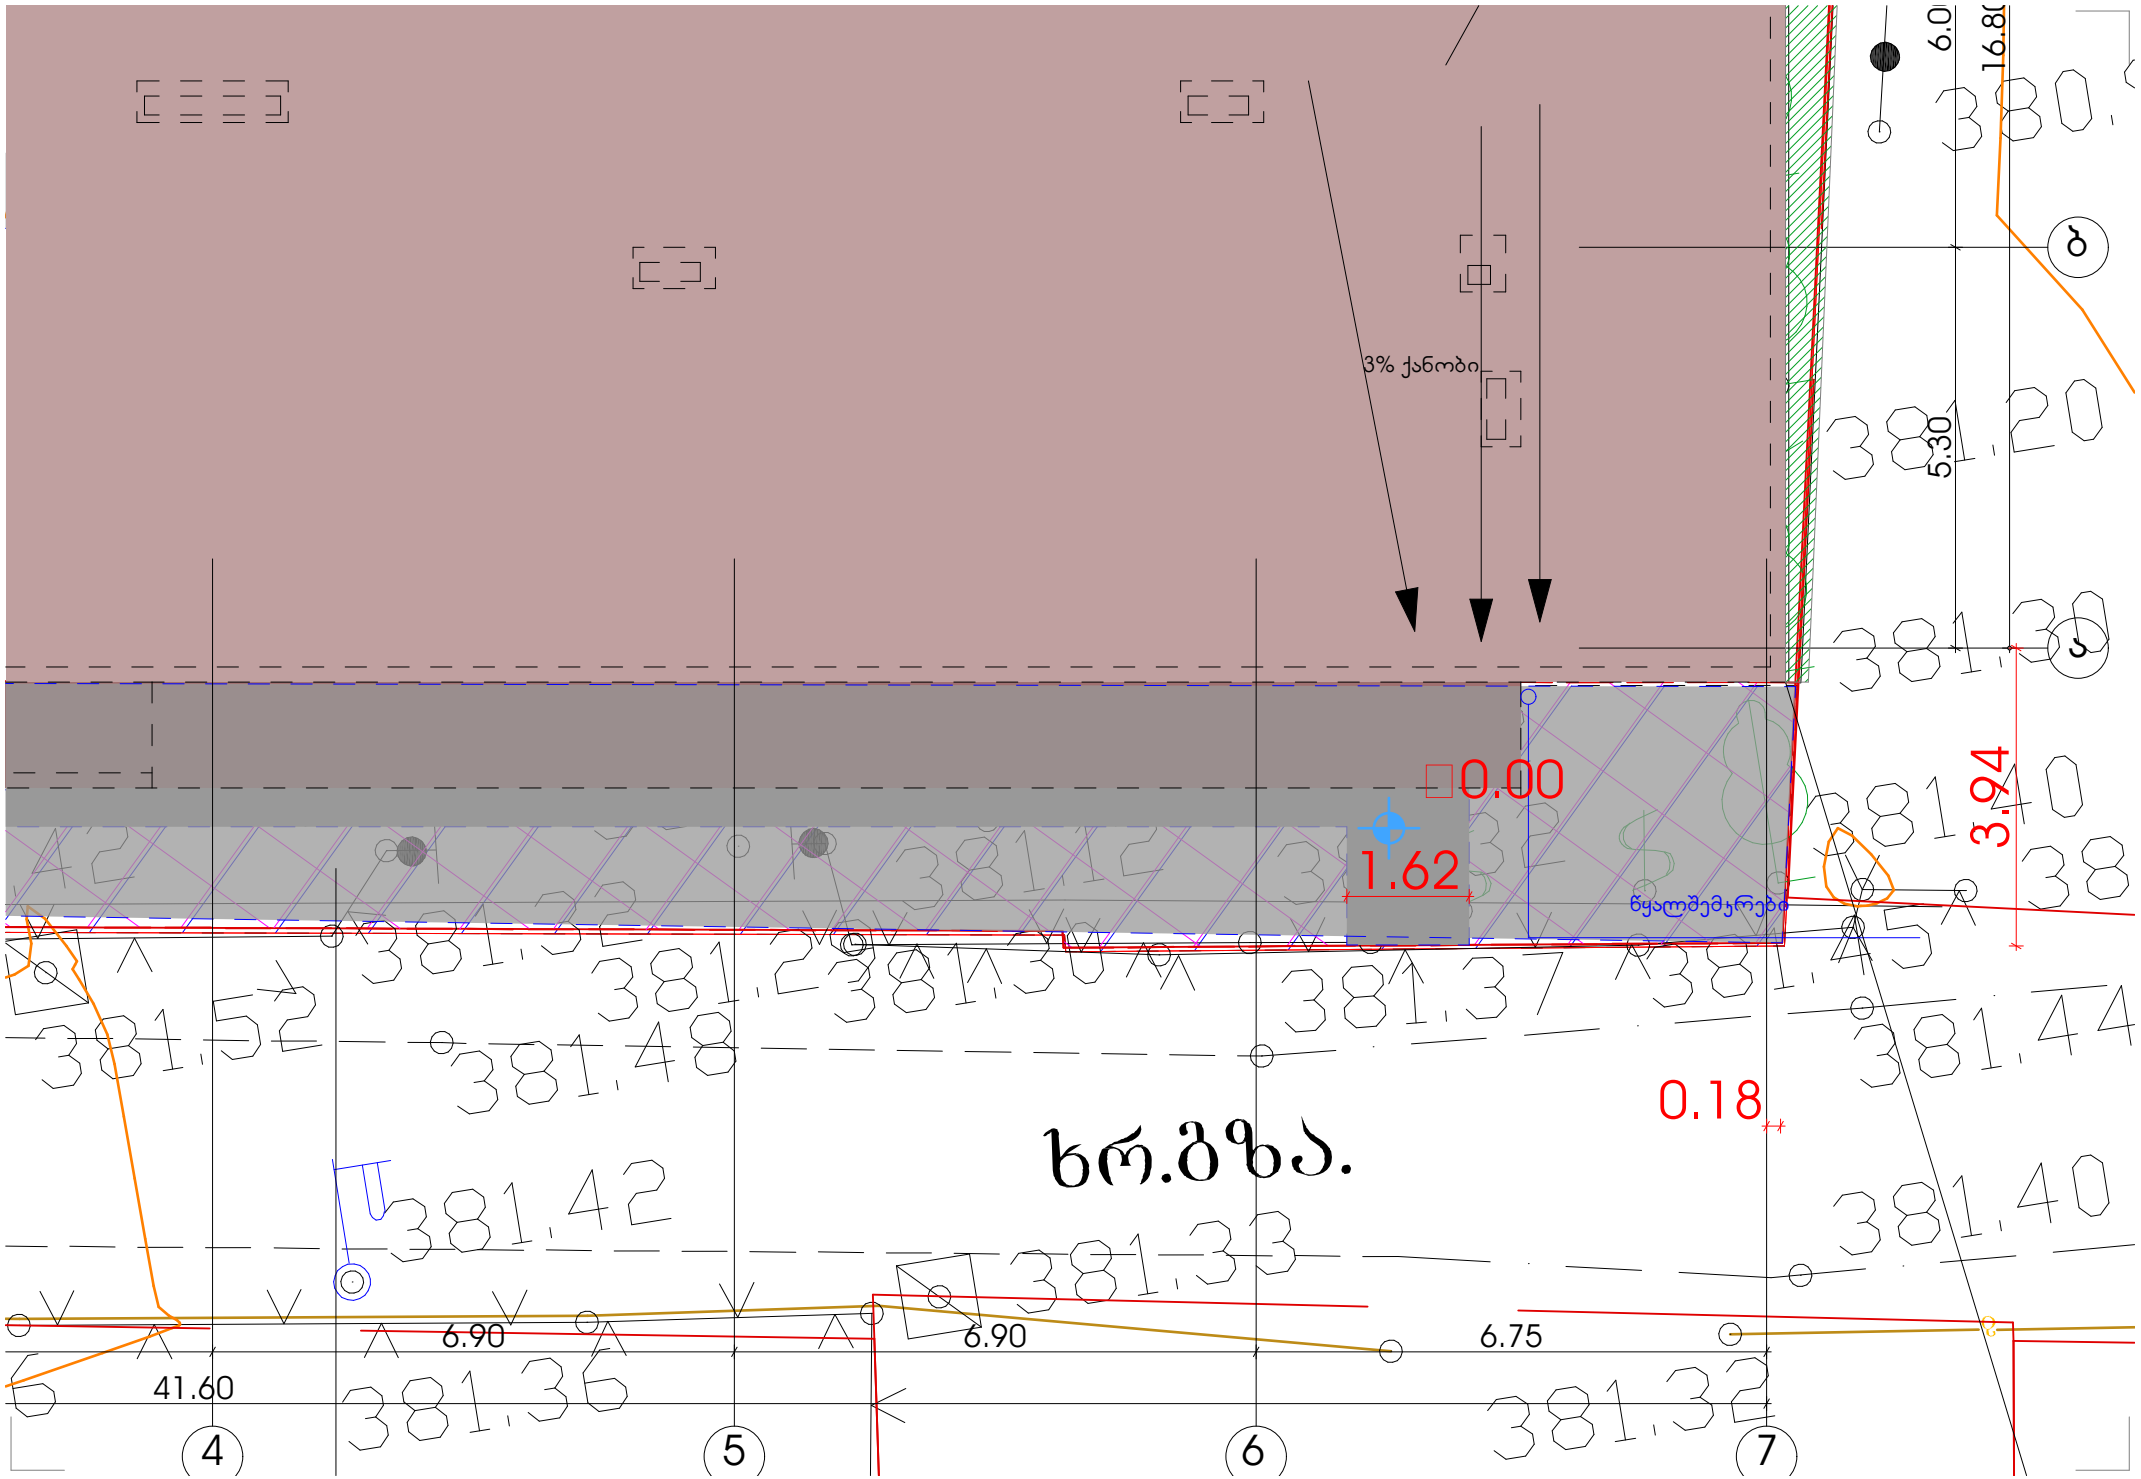
ქალაქი თბილისი, ლერწმის ქუჩის მიმდებარედ 01.17.14.003.845

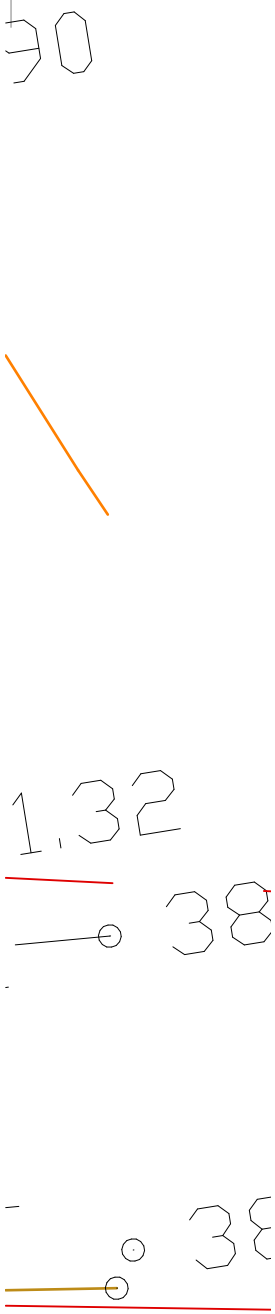
შპს ,,კონსტრუქშენ გრუპი"

მასშტაბი	1:500	გენგეგმა
თარიღი	2023	
სტადია	ფურცელი	ფურცლები
პრ.	3	


381.84
381.87
381.92
382.05


+36.20
0.00
6%
1.65
1.62
1.58
3.05
წყალშეგუბები
3.85
3.40
6.90
6.90
1
1
2
3

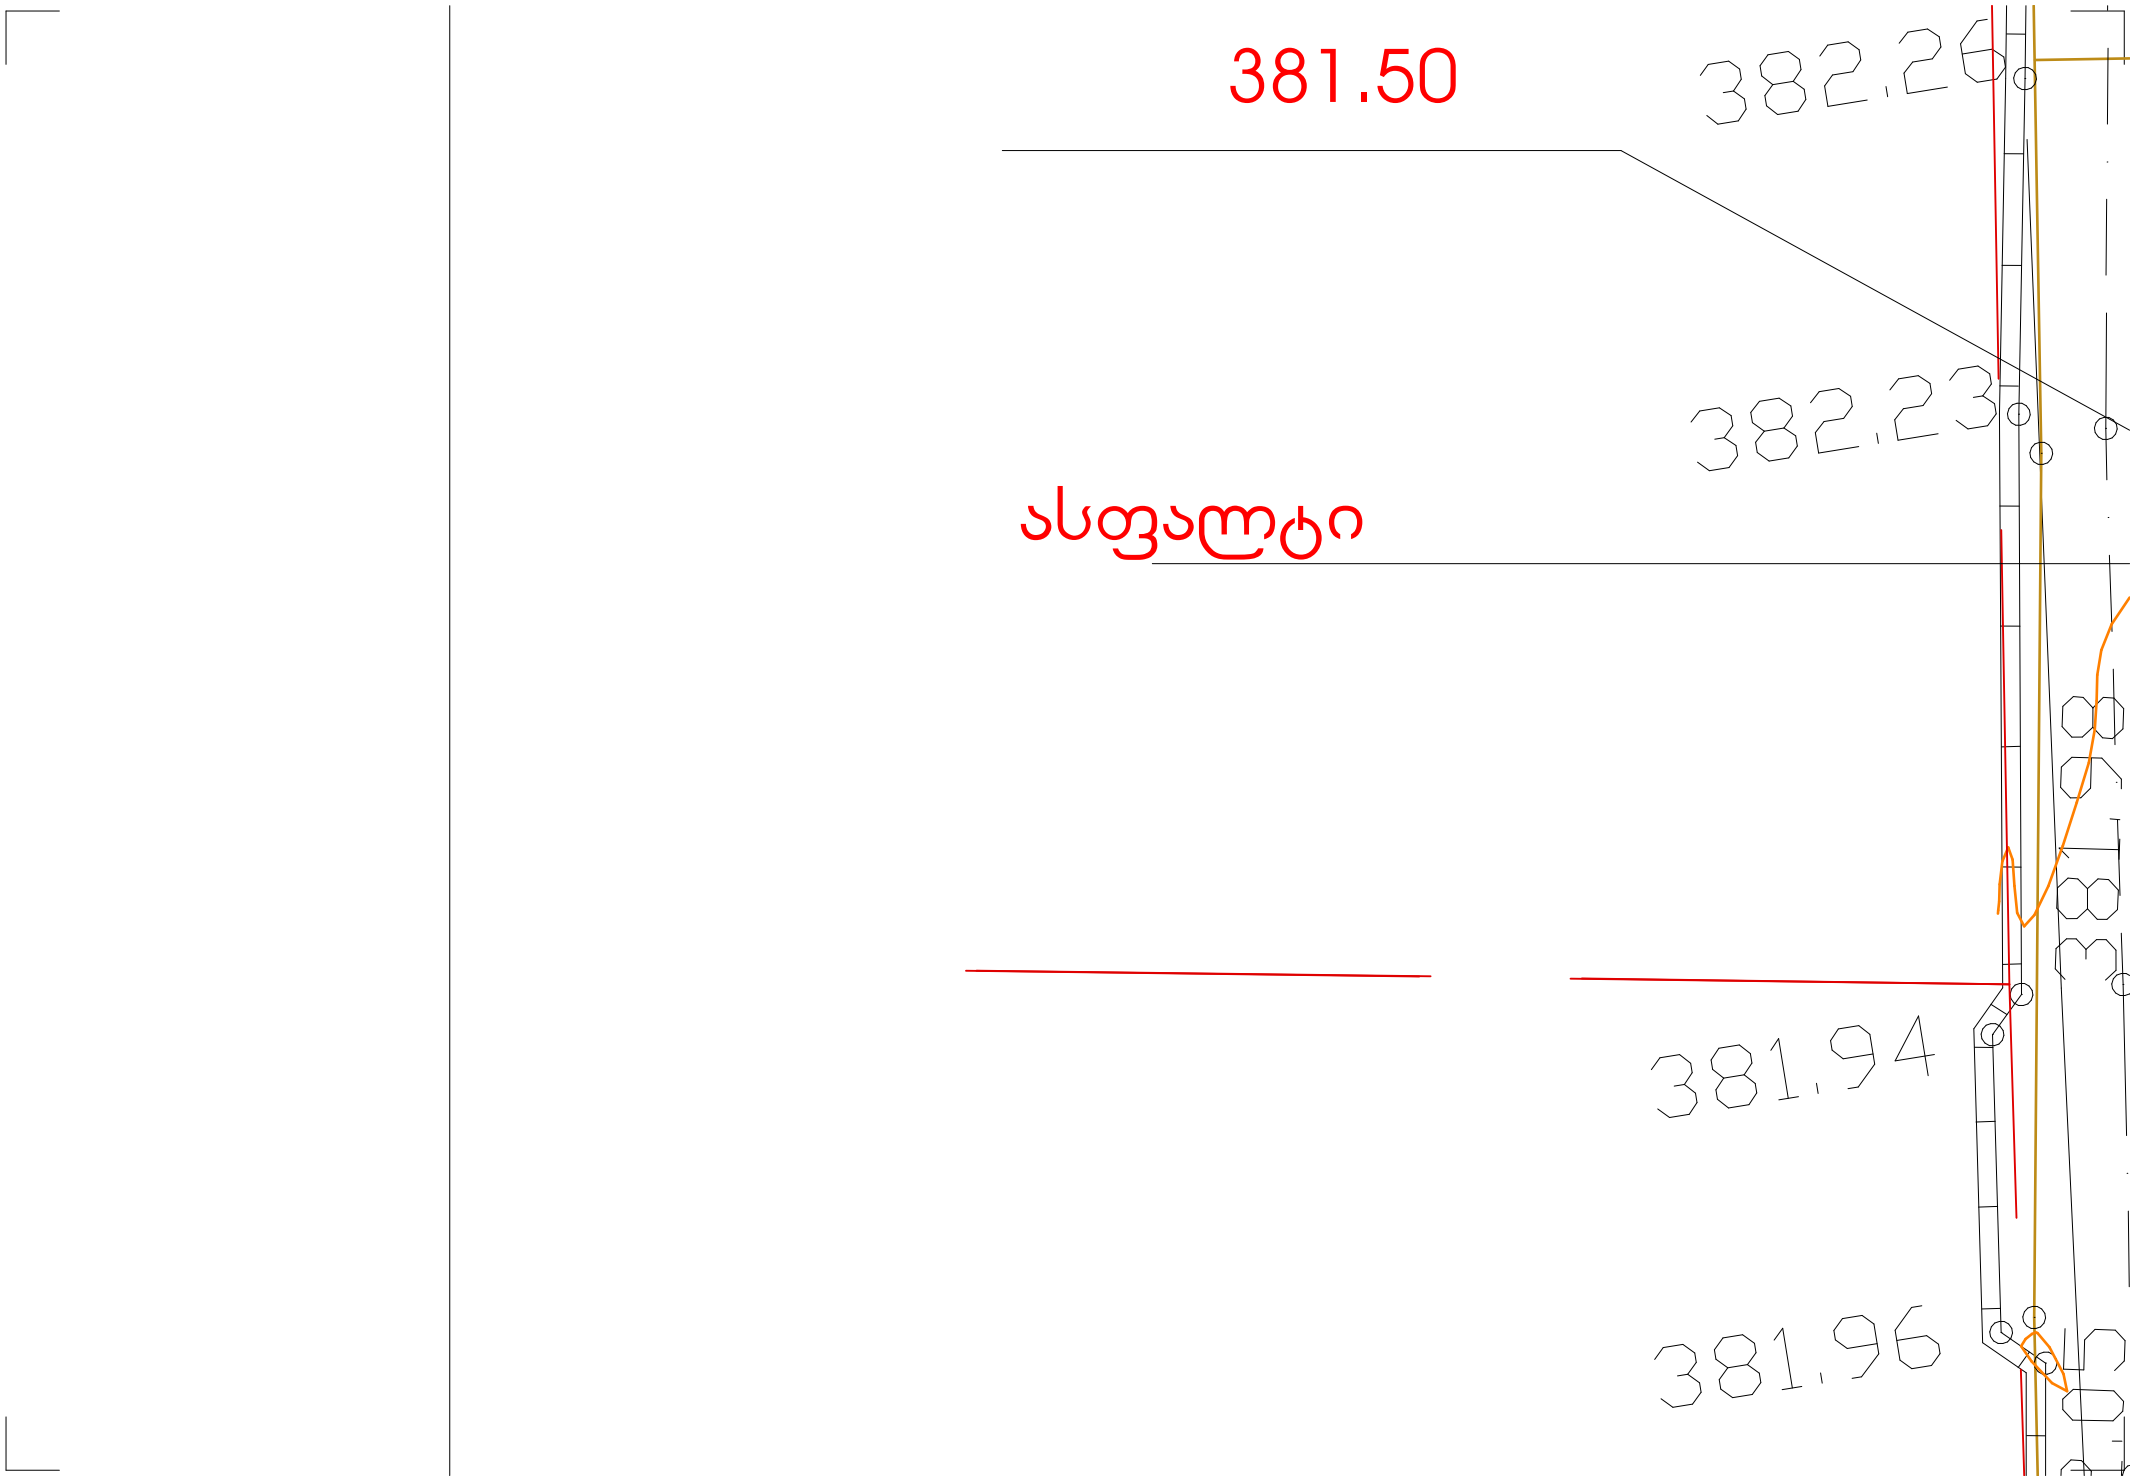

3% ქანობი
0.00
1.62
წყალშემკრები
3.94
0.18
ხრამზა.
381.52
381.48
381.42
381.36
381.32
381.40
381.44
381.30
381.37
381.33
381.20
381.12
5.30
6.90
6.90
6.75
41.60
4
5
6
7

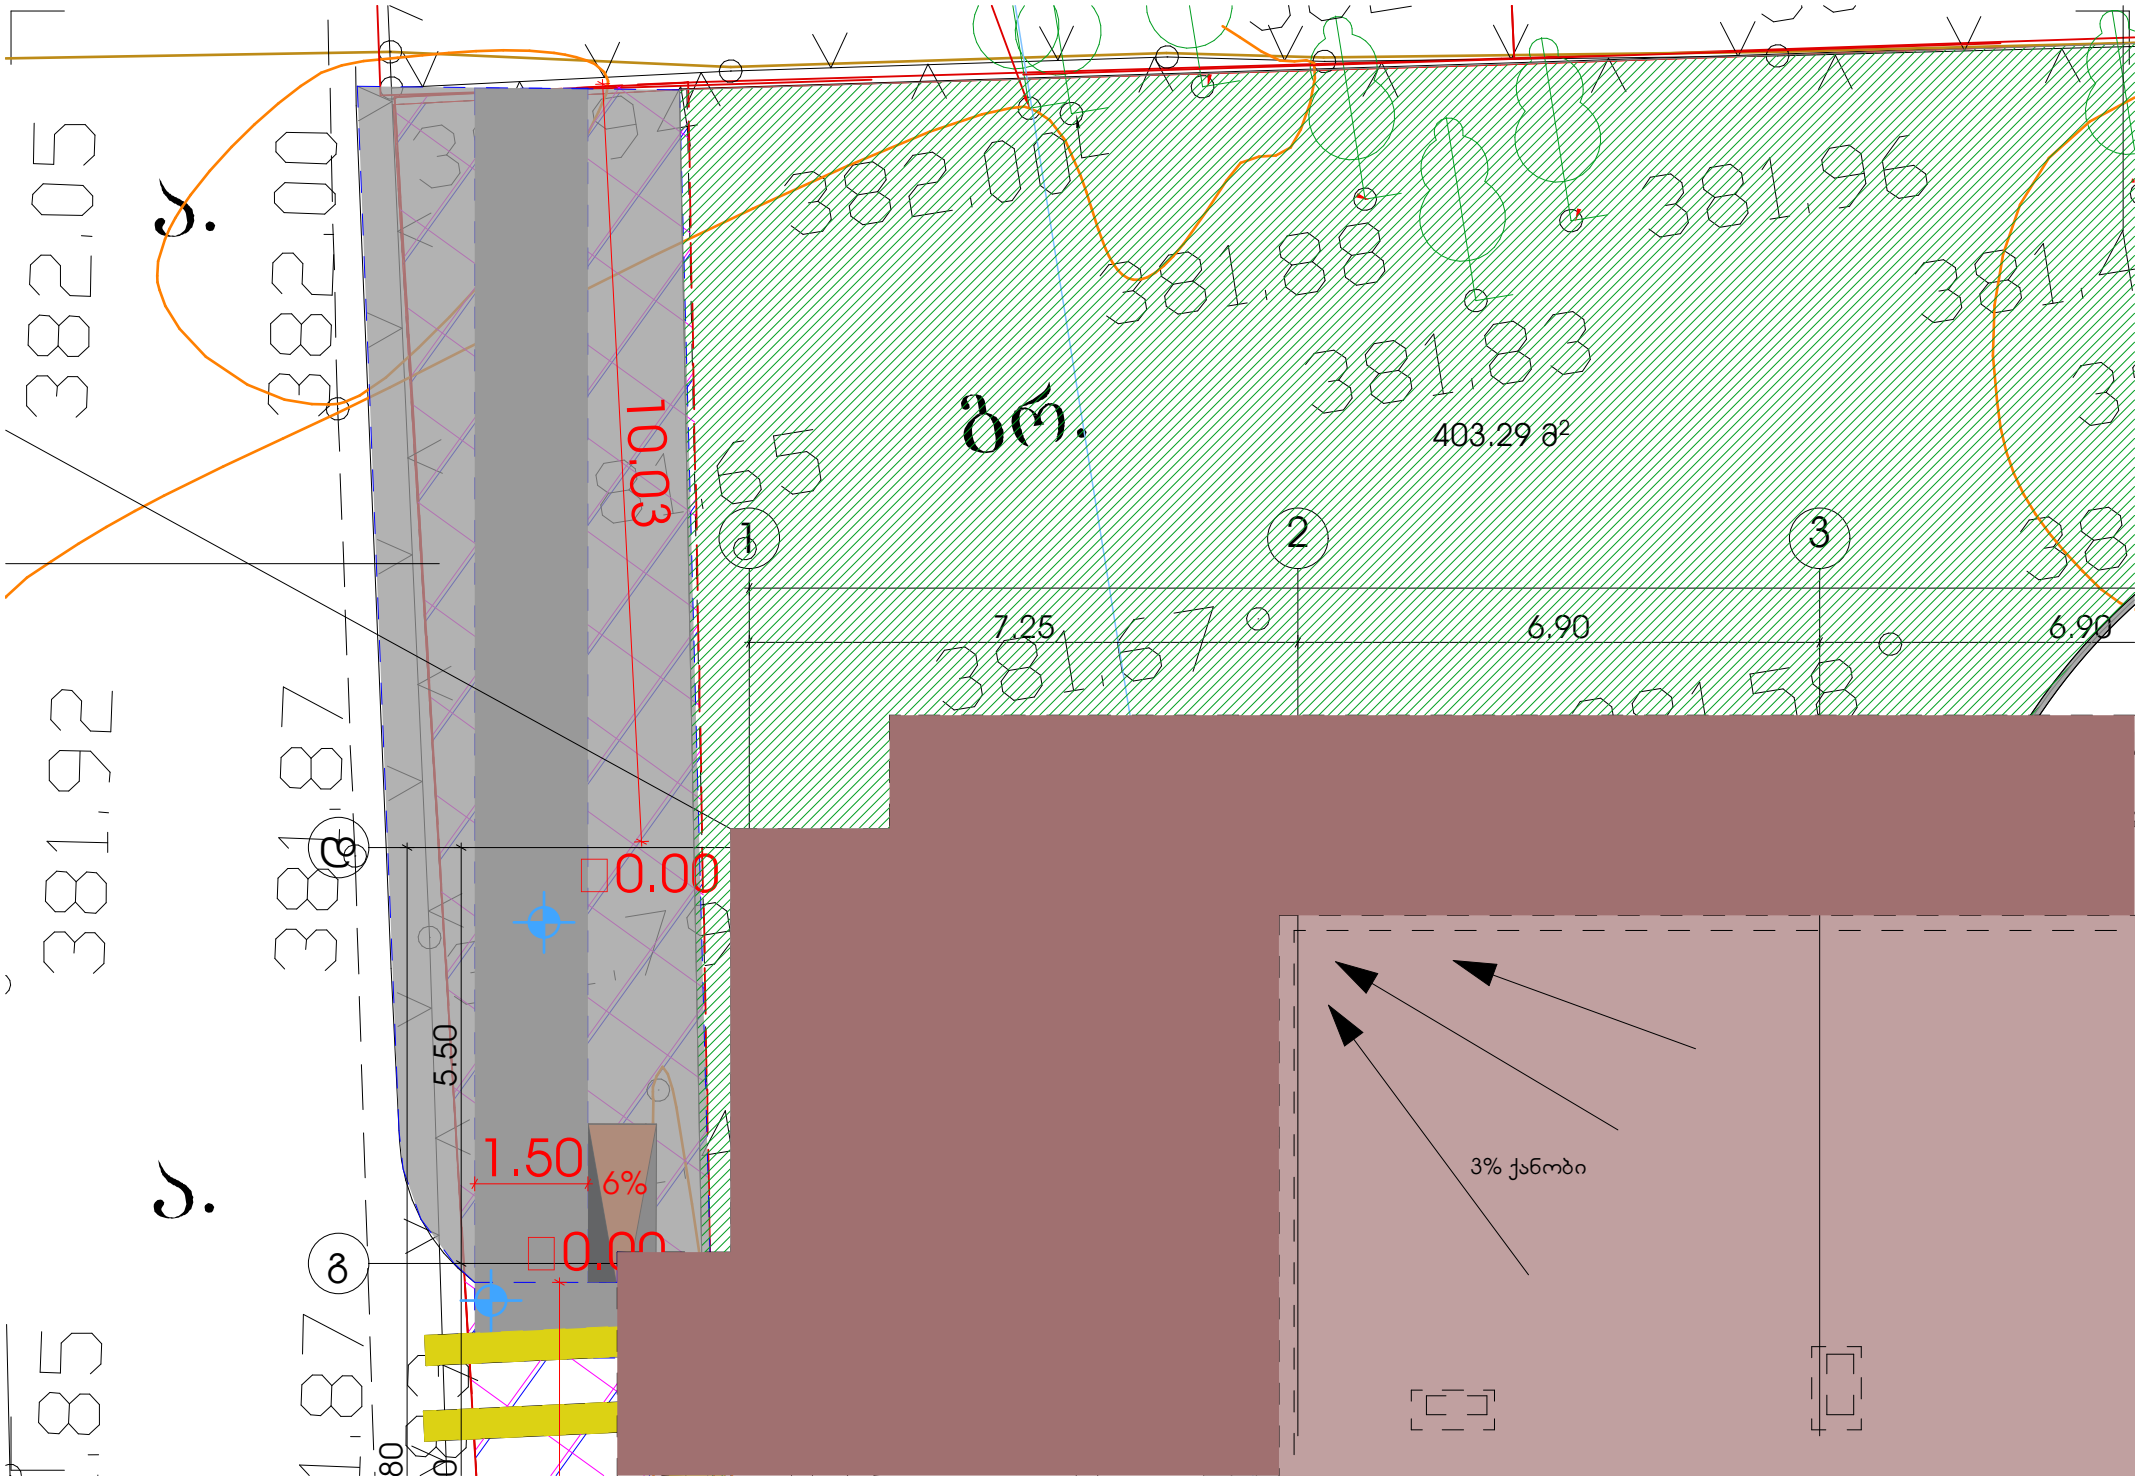


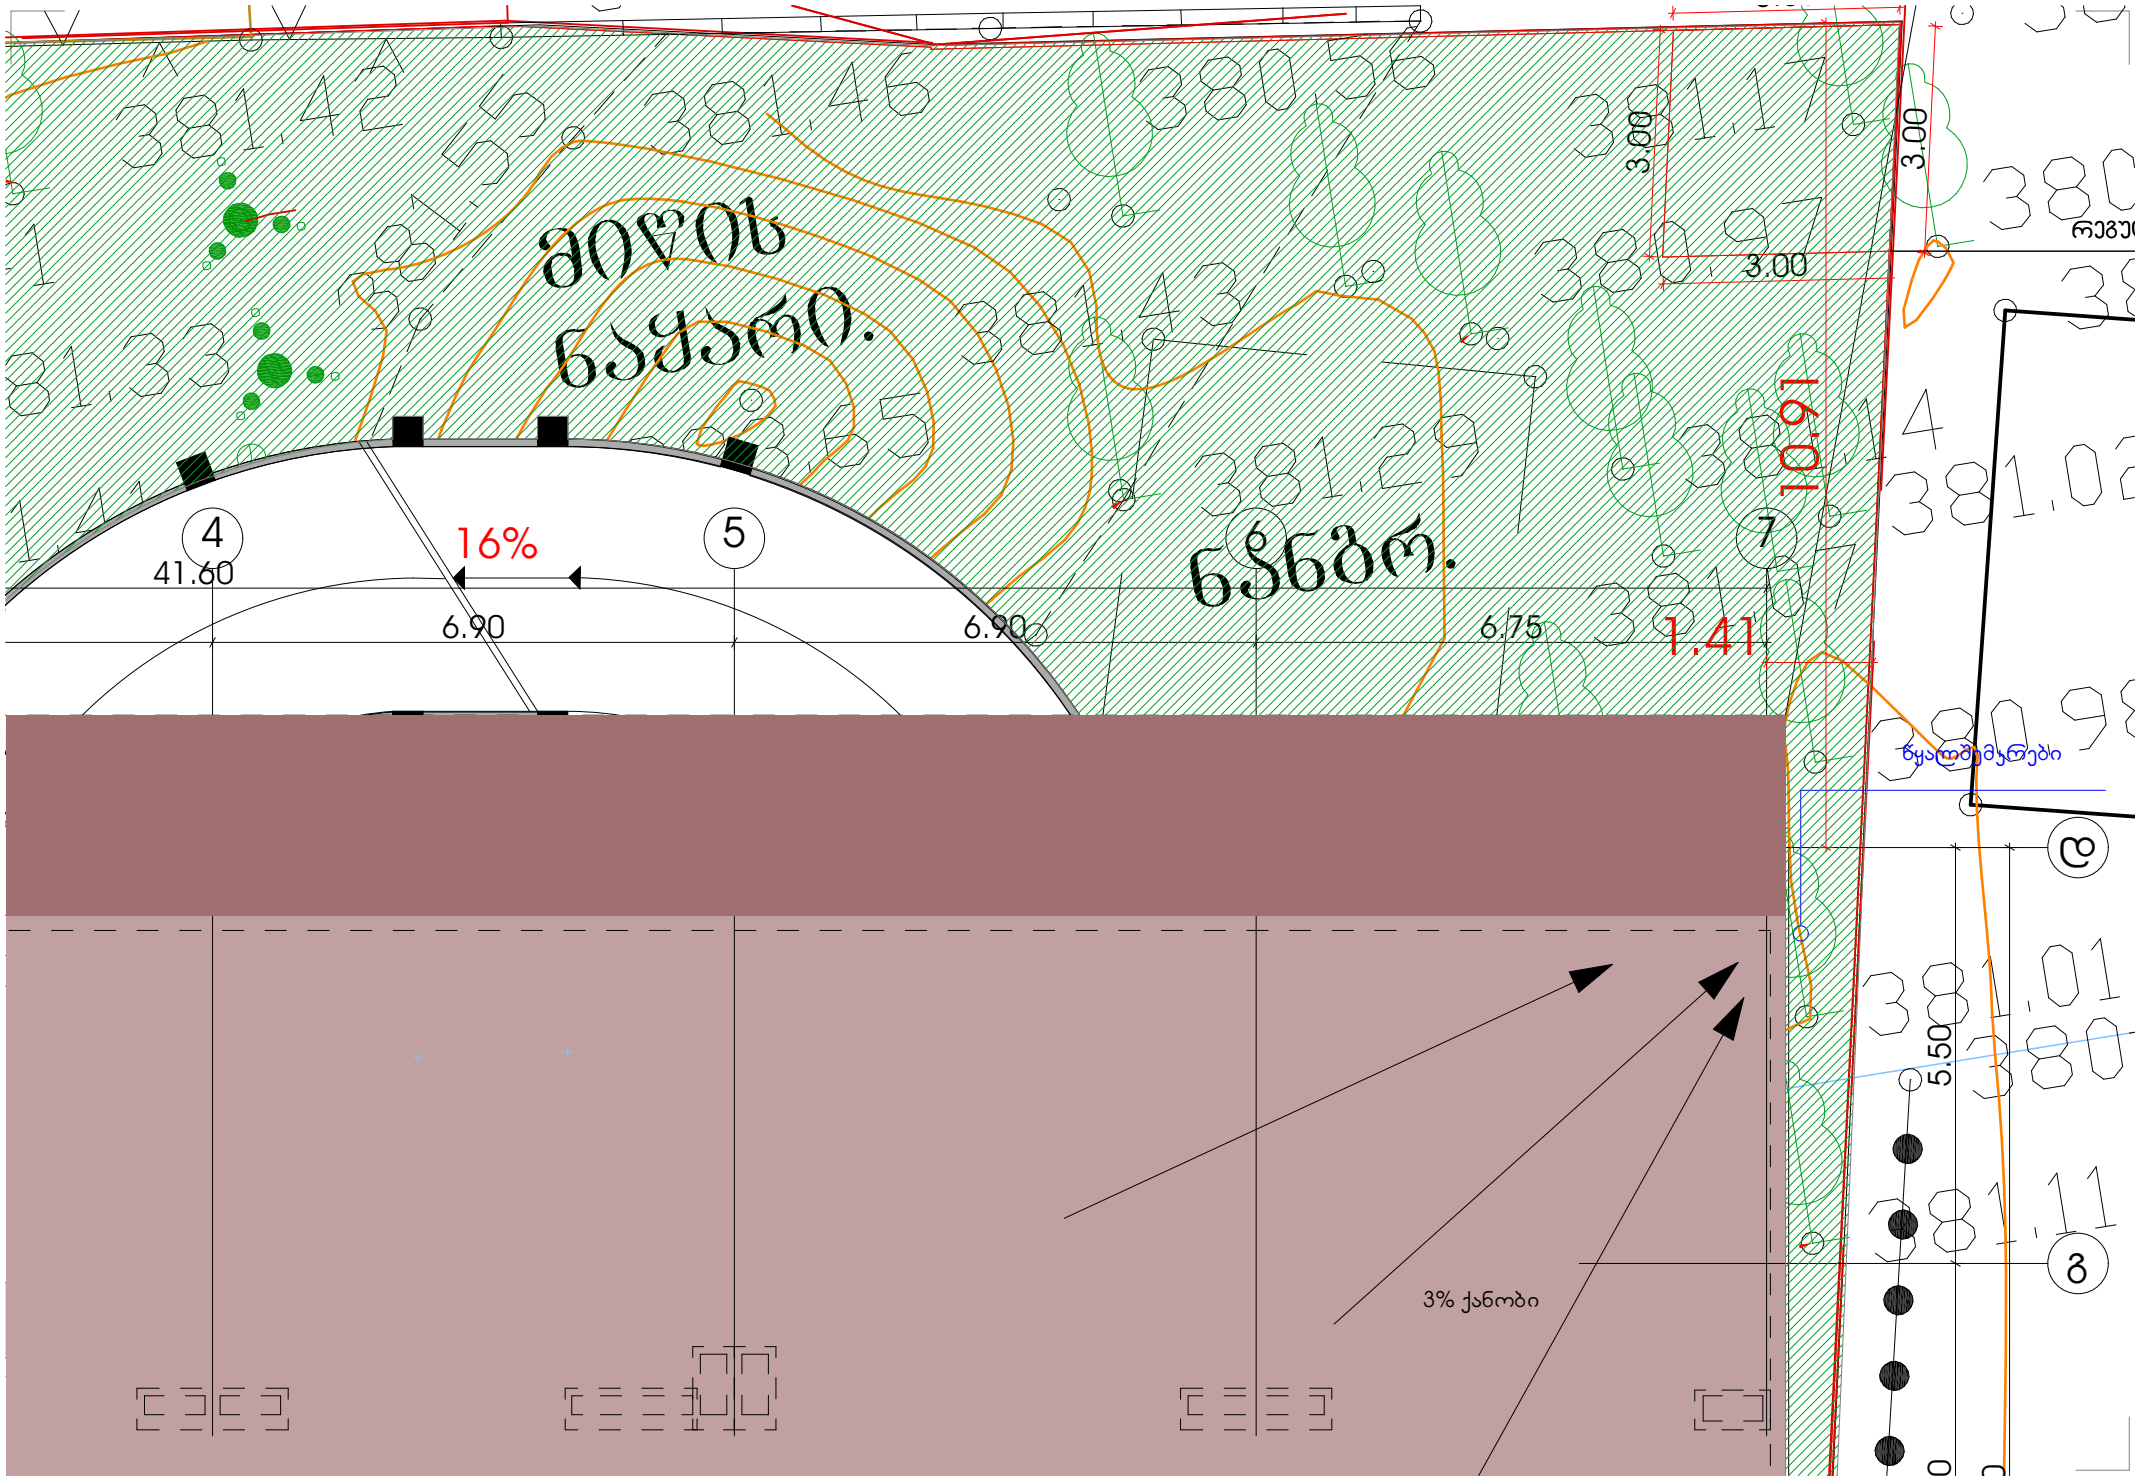
პროექტის სახელწოდება

ქალაქი თბილისი, ლერწმის ქუჩის მიმდებარედ მრავალბინიანი საცხოვრებელი სახლის პროექტი

	გვარი	ხელმოწერა
დირექტორი	თ.სამუშია	


381.50
382.26
382.23
ასფალტი
381.94
381.96

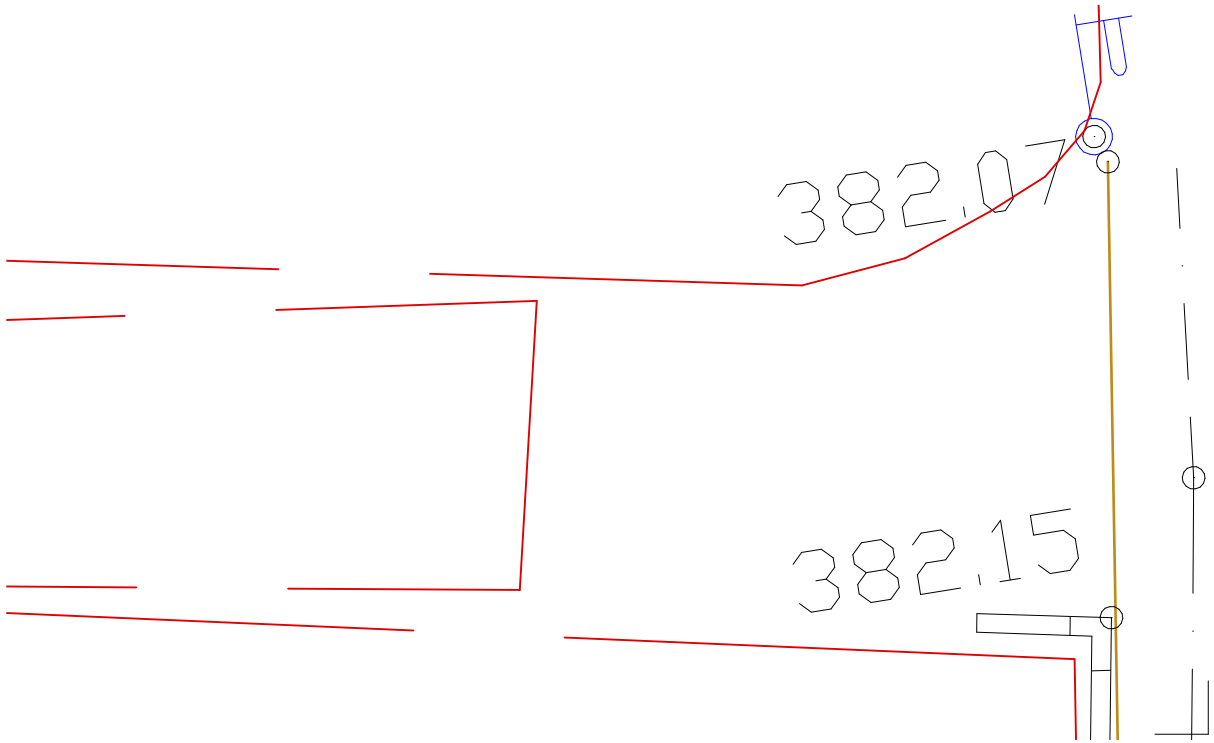

ბ.
ბ.
ბ.
ბ.
403.29 მ²
10.03
0.00
0.00
1.50
6%
5.50
7.25
6.90
6.90
3% ქანობი
1
2
3
ბ
ბ

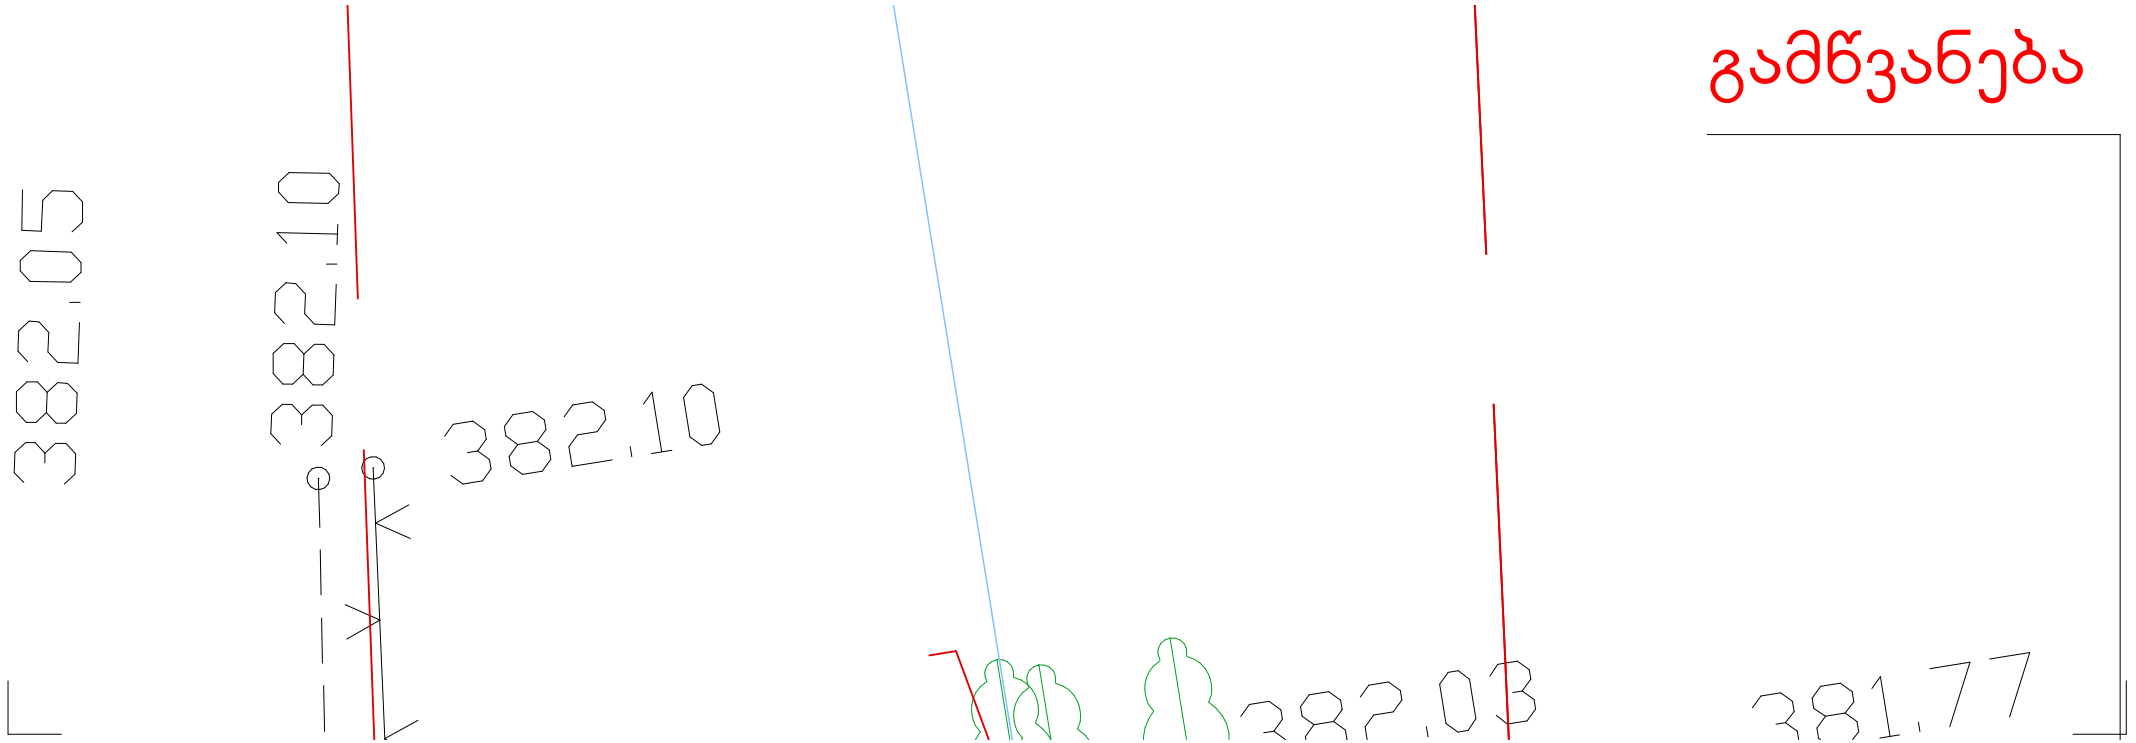

მიწის ნაყარი.
ნაწმ.
4
5
7
16%
41.60
6.90
6.90
6.75
1.41
10.91
3.00
3.00
3.00
წყალმომარაგება
3% ქანობი
5.50

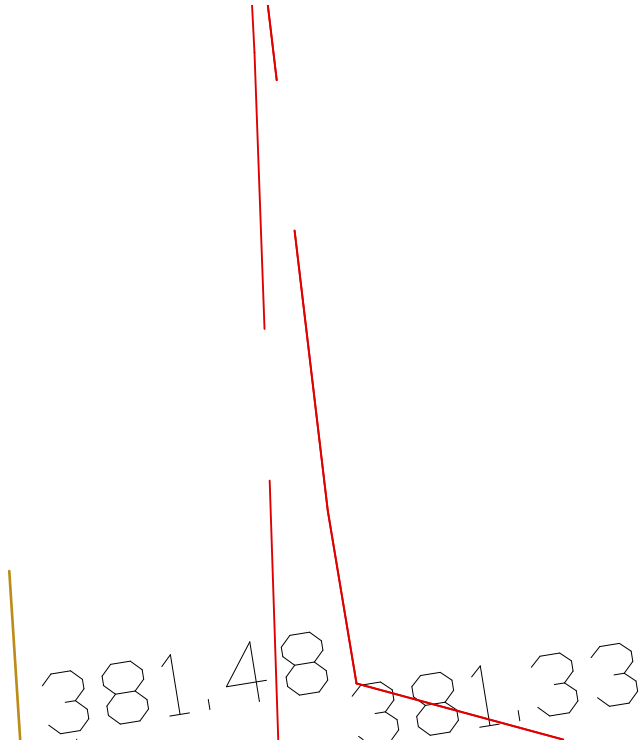
პირობითი აღნიშვნები

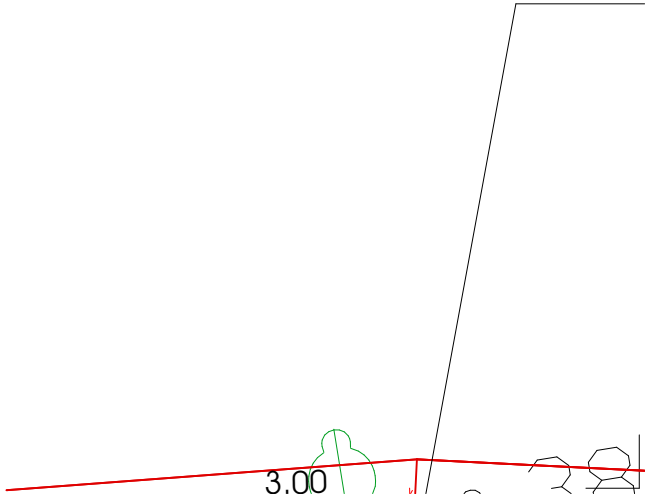
საკადასტრო საზღვარი

კ2-ის საანგარიშო კროკი


382.07
382.15


გამწვანება
382.05
382.10
382.10
382.03
381.77


381.48
381.33


3.00

ფორმატი	დაჯვეთა №	ფაილის სახელი
A-2		

381.50