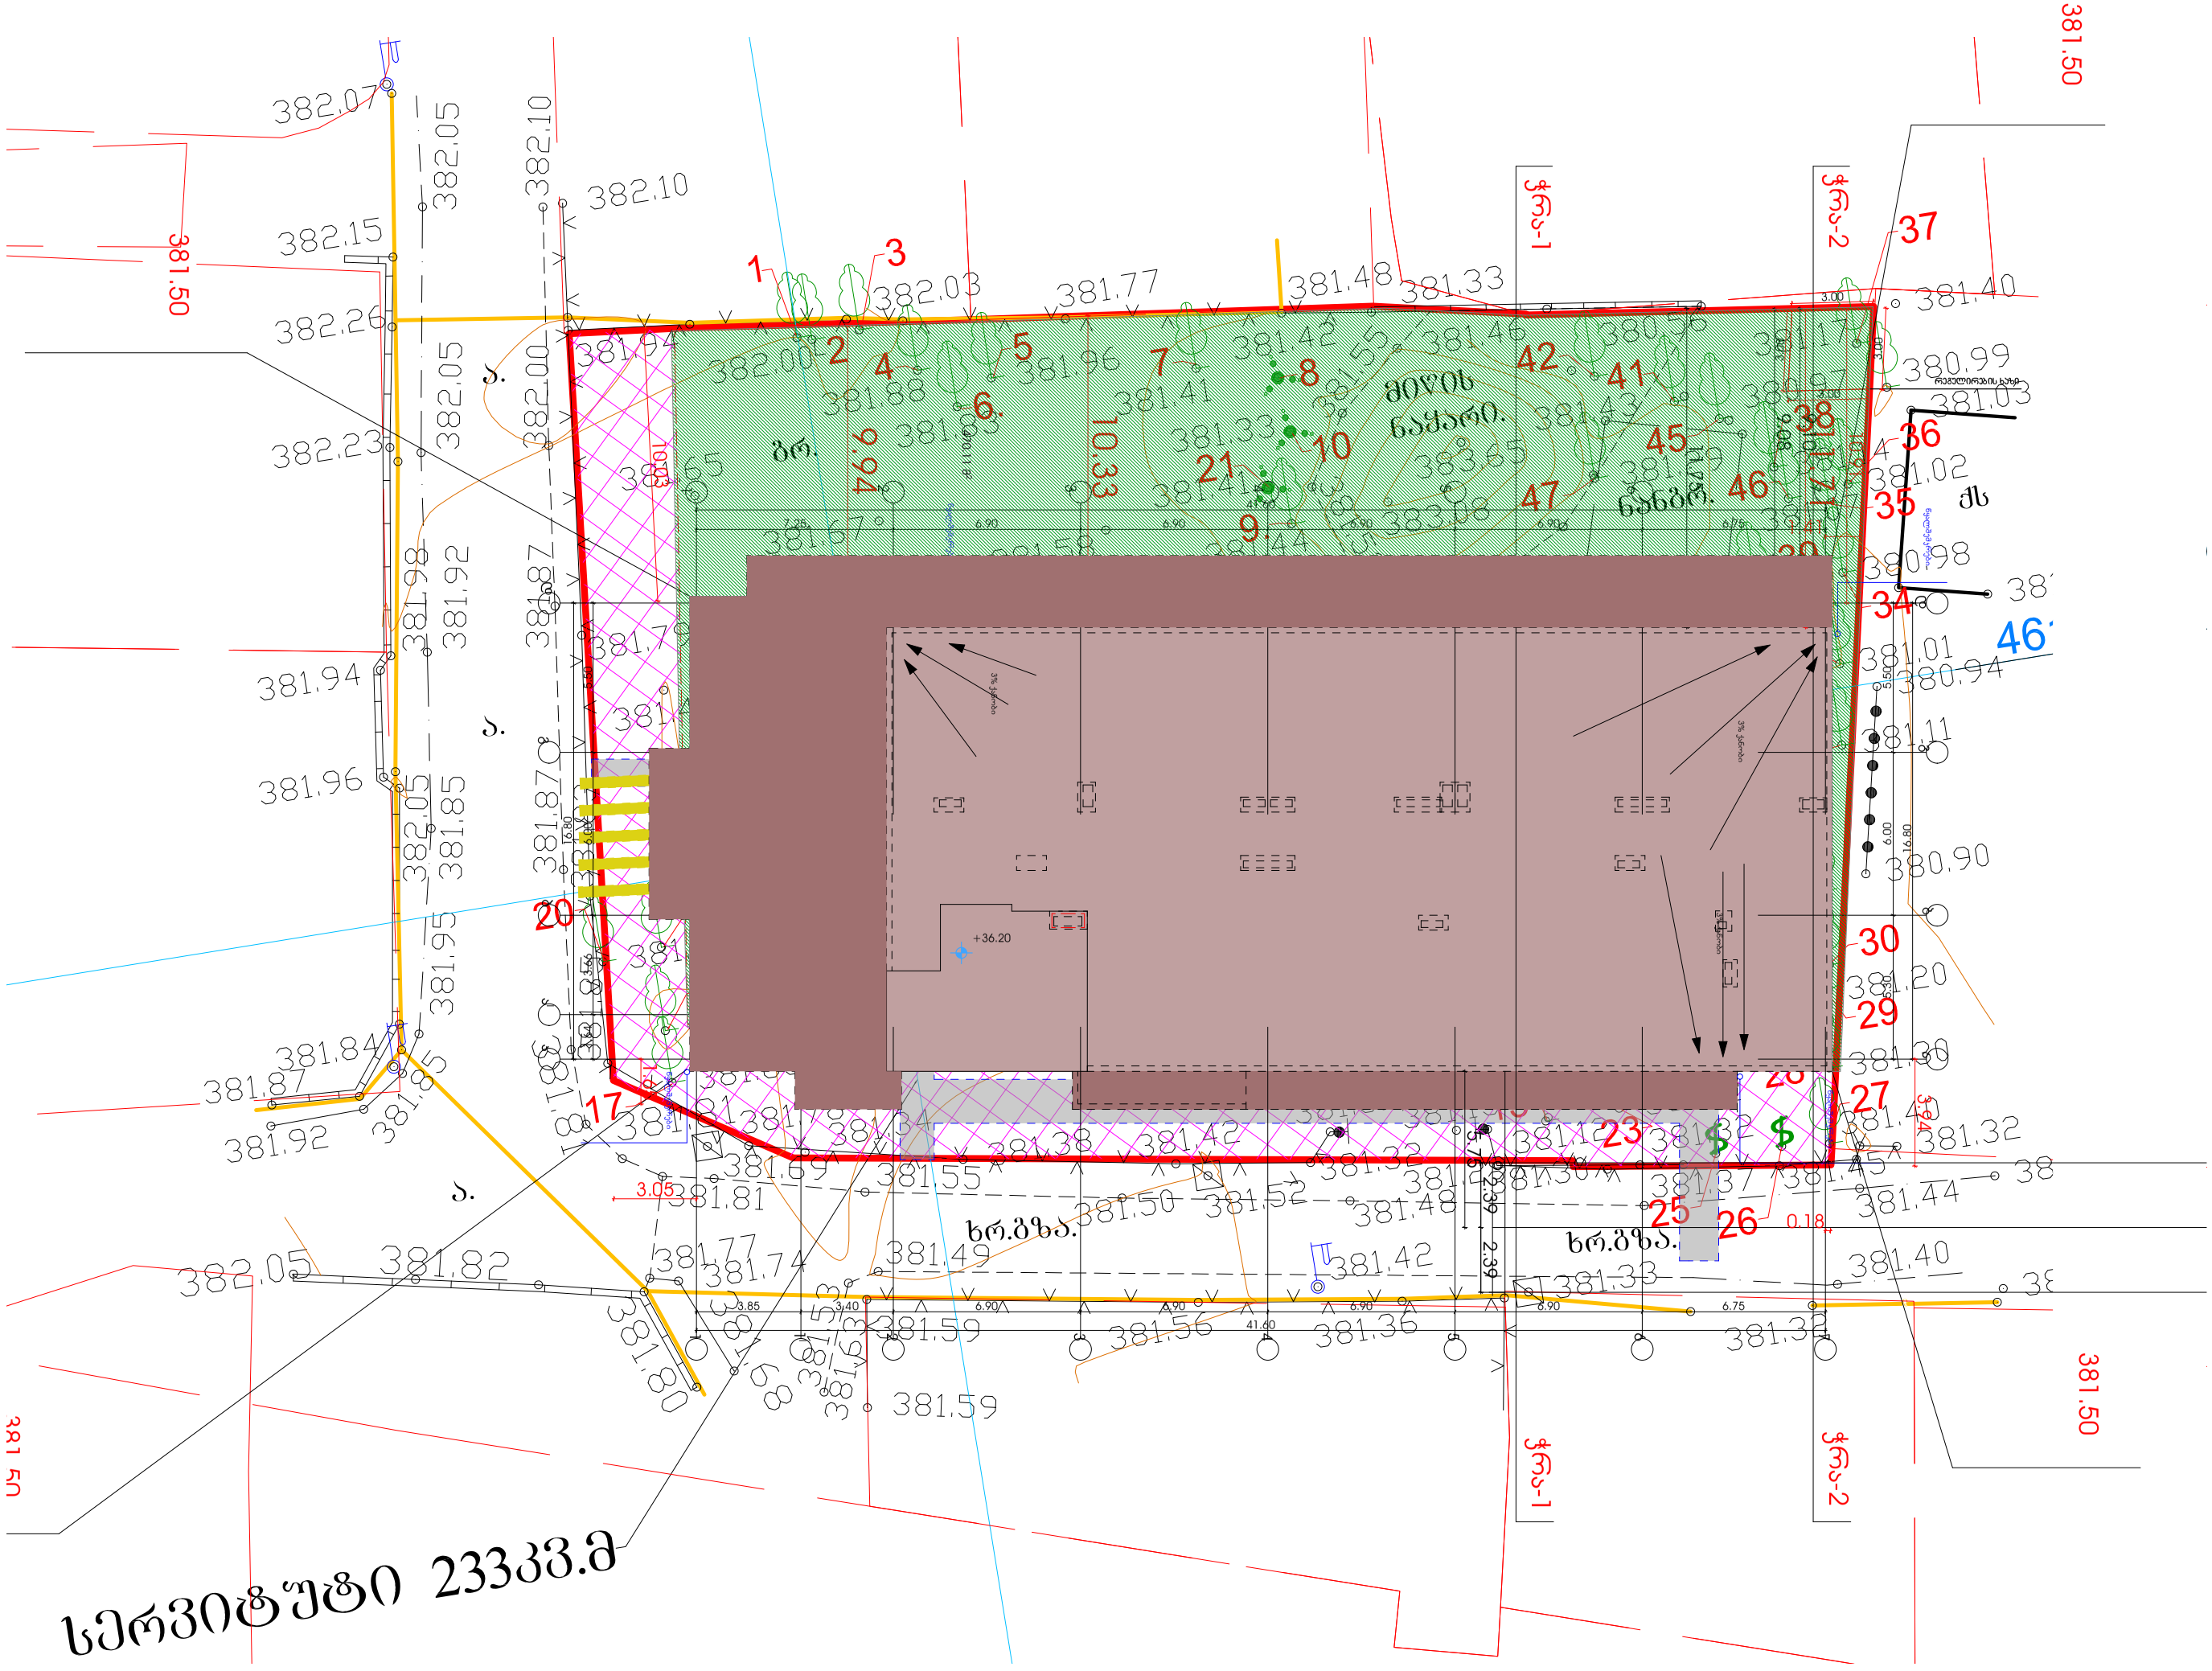

სერვიტუტი 233კვ.მ

სიმაღლის განმსაზღვრელი სქემა კ-2 კოეფიციენტის 2.5 შემთხვევაში

5.75/0.40=14.37

წითელი ხაზი

ჭრა-1

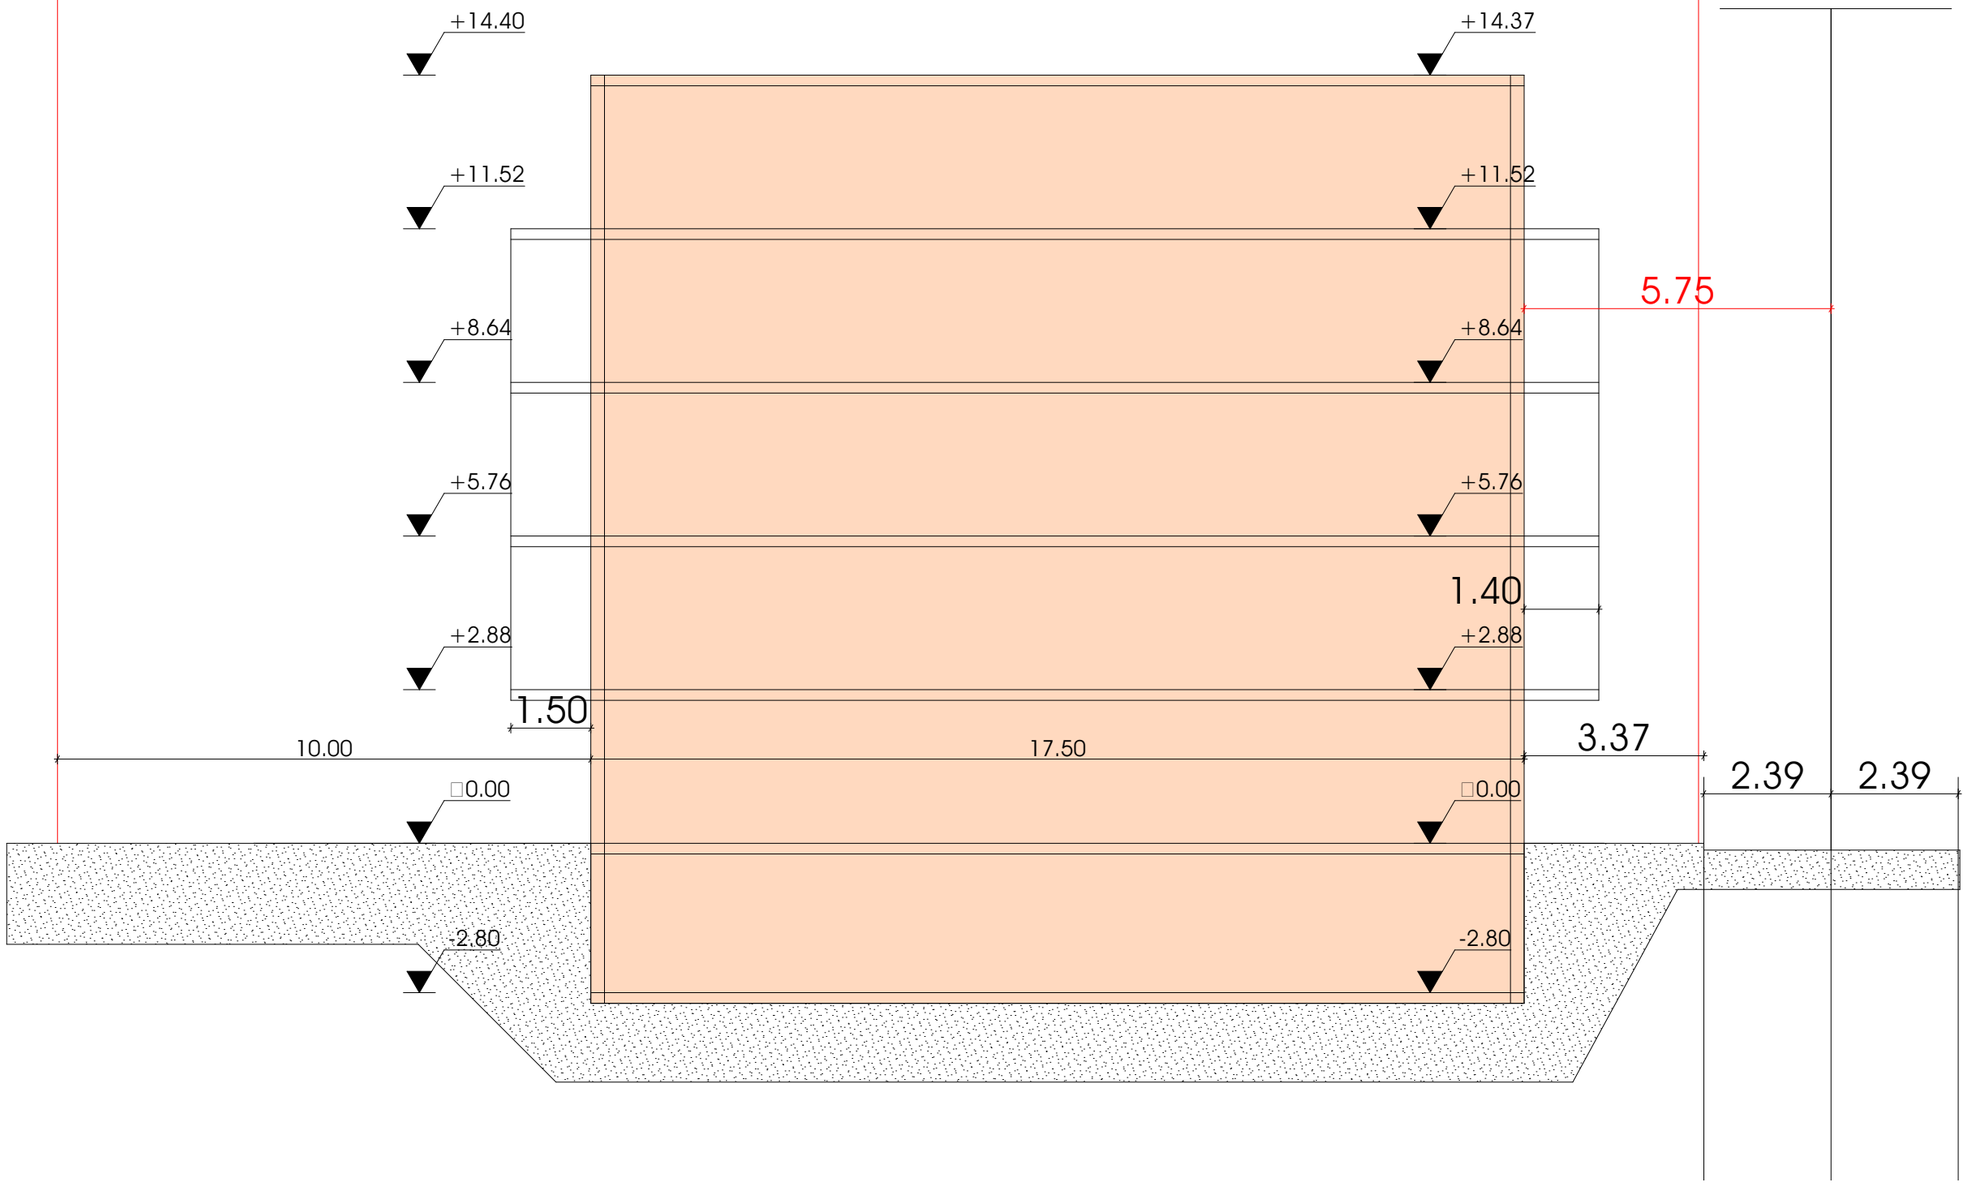

წითელი ხაზი

გზის ღერძულა ხაზი

5.75

სიმაღლის განმსაზღვრელი სქემა ჯ-2 კოეფიციენტის 2.5 შემთხვევაში

