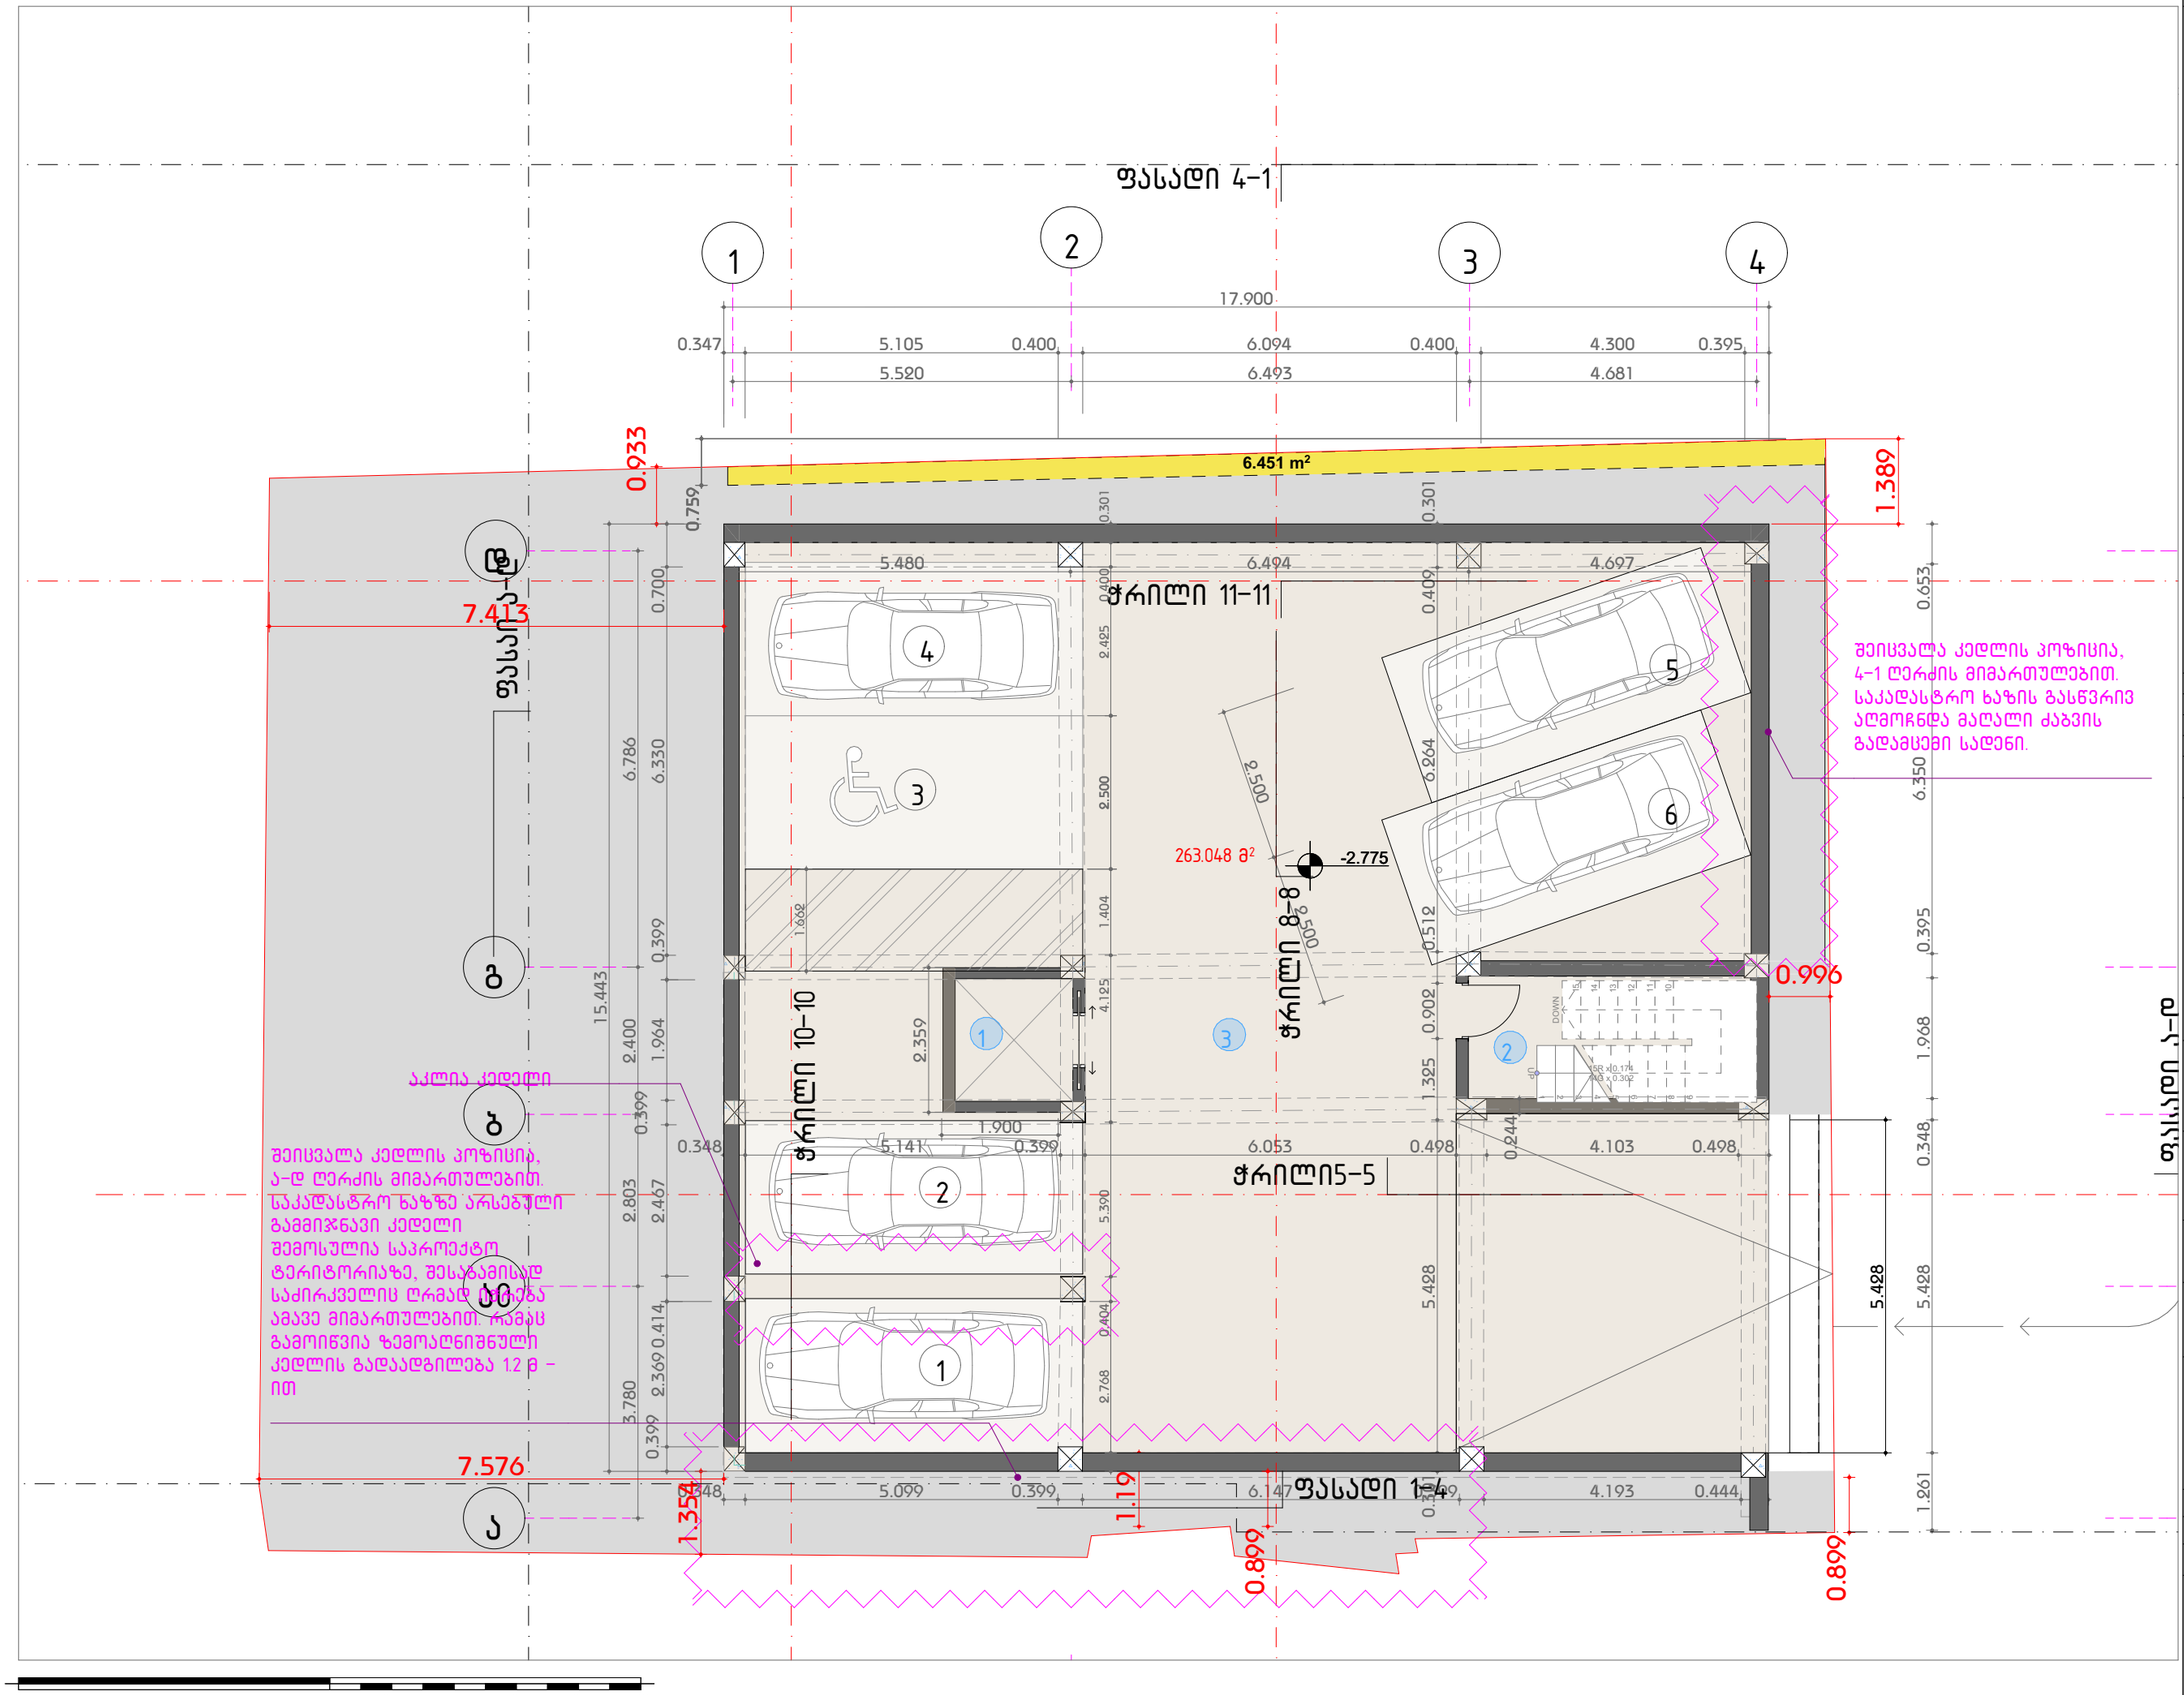

შენიშვნები :

1. ლიფტის შახტა
2. კიბის უჯრედი
3. მიწისქვეშა ავტოსადგომი
4. კომერციული ფართი
5. საოფისე ფართი
6. მისაღები
7. საერთო ოთახი
8. საძინებელი
9. სამზარეულო
10. სველი წერტილი
11. ტერასა

შემოწმება	თარიღი	დასახელება

პროექტის დასახელება :
ავლაბარი/ ჩუბინიძის ქუჩა №7

DRAWING TITLE
-2.77

თარიღი	მასშტაბი	ფურც. ზომა
4/13/2023		A3.

პროექტი	ფურცლის №	ნახაზი
S 078	A.07	

დამკვეთი:

დირექტორი	ნ. ბოკუჩავა	
შესრულა	ნ. ბოკუჩავა	4/13/2023
შეამოწმა		4/13/2023

All rights reserved. No part of this drawing may be reproduced, distributed, or transmitted in any form or by any means, including photocopying, recording, or other electronic or mechanical methods, without the prior written permission of Simplex LTD, except in the case of brief quotations embodied in critical reviews and certain other noncommercial uses permitted by copyright law.

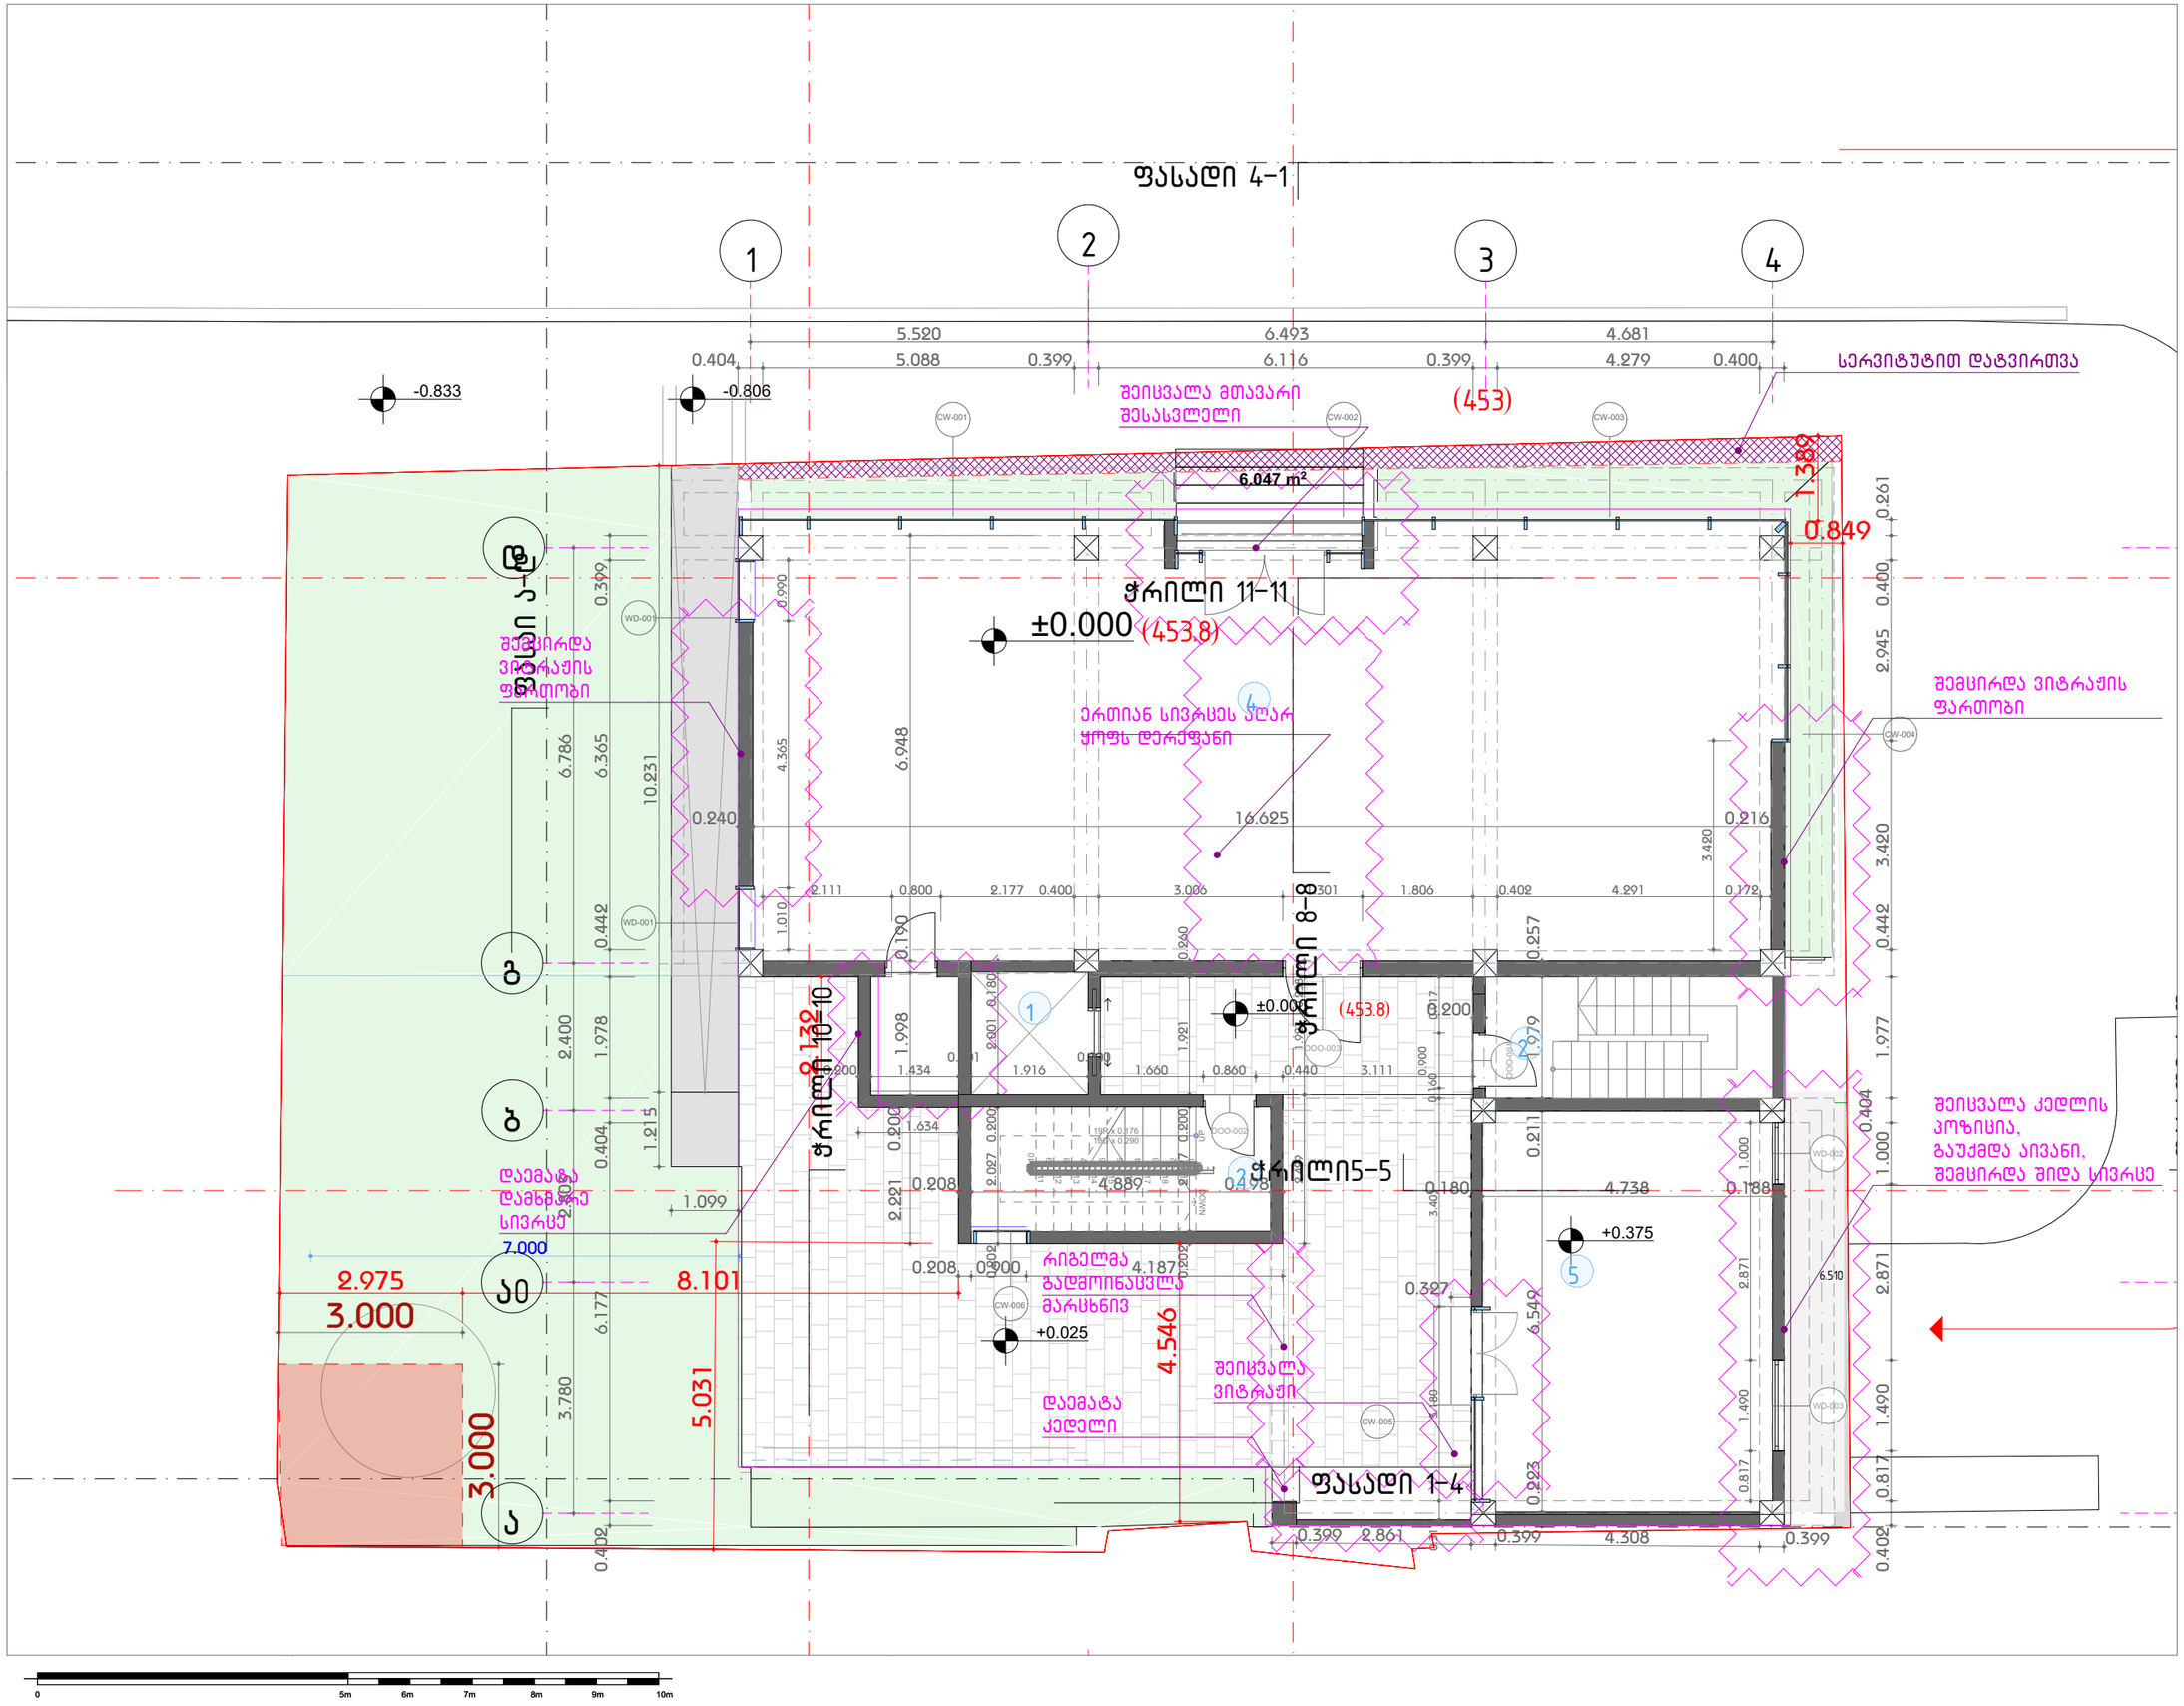

შენიშვნები :

1. ლიფტის შახტა
2. კიბის უჯრედი
3. მიწისქვეშა ავტოსადგომი
4. კომერციული ფართი
5. საოფისე ფართი
6. მისაღები
7. საერთო ოთახი
8. საძინებელი
9. სამზარეულო
10. სველი წერტილი
11. ტერასა

სატრანსპორტო ზონა

საკადასტრო საზღვარი

უკანა ეზო

სერვიტუტი

შემოწმება	თარიღი	დასახელება

პროექტის დასახელება :
ავლაბარი/ ჩუბინიძის ქუჩა №7

DRAWING TITLE
0.00 განთავსების სქემა

თარიღი	მასშტაბი	ფურც. ზომა
4/13/2023		A3.

პროექტი	ფურცლის №	ნახაზი
S 078	A.08	

დამკვეთი:

დირექტორი	ნ. ბოკუჩავა	
შეასრულა	ნ. ბოკუჩავა	4/13/2023
შეამოწმა		4/13/2023

All rights reserved. No part of this drawing may be reproduced, distributed, or transmitted in any form or by any means, including photocopying, recording, or other electronic or mechanical methods, without the prior written permission of Simplex LTD, except in the case of brief quotations embodied in critical reviews and certain other noncommercial uses permitted by copyright law.

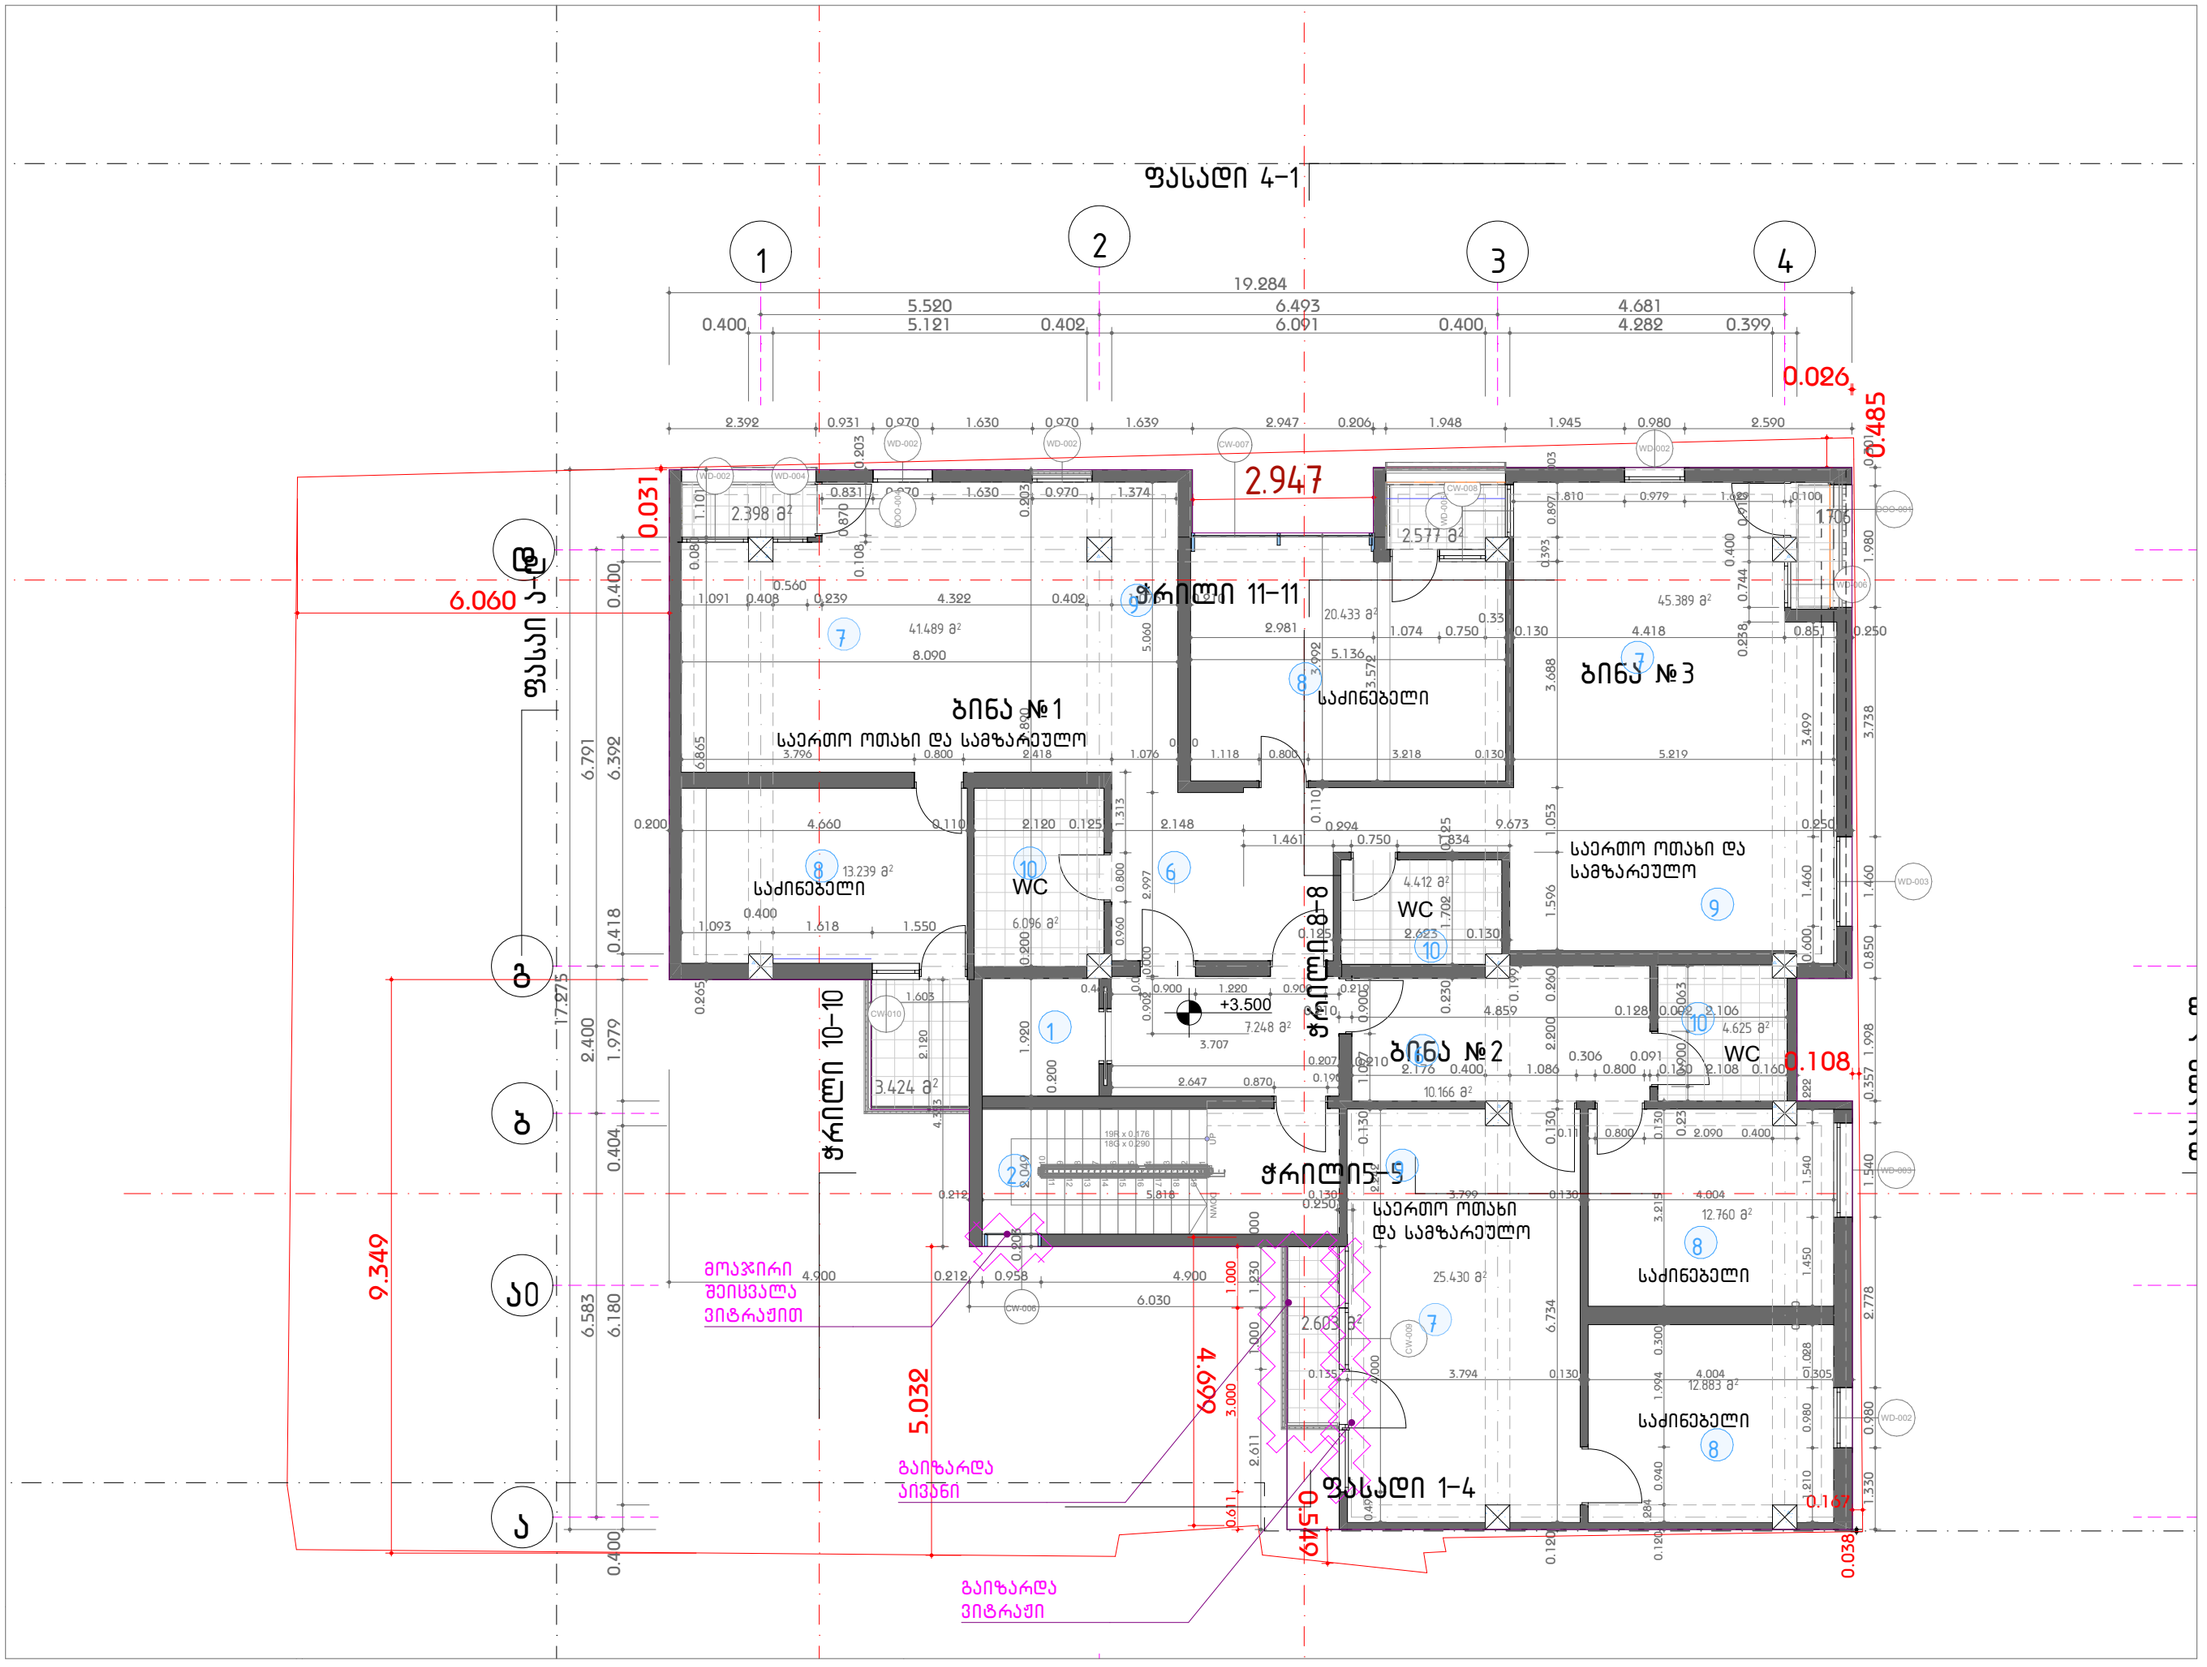

შენიშვნები :

1. ლიფტის შახტა
2. კიბის უჯრედი
3. მიწისქვეშა ავტოსადგომი
4. კომერციული ფართი
5. საოფისე ფართი
6. მისაღები
7. საერთო ოთახი
8. საძინებელი
9. სამზარეულო
10. სველი წერტილი
11. ტერასა

შემოწმება	თარიღი	დასახელება

პროექტის დასახელება :
ავლაბარი/ ჩუბინიძის ქუჩა №7

DRAWING TITLE
+3.50

თარიღი	მასშტაბი	ფურც. ზომა
4/13/2023		A3.

პროექტი	ფურცლის №	ნახაზი
S 078	A.09	

დამკვეთი:

დირექტორი	ნ. ბოკუჩავა	
შეასრულა	ნ. ბოკუჩავა	4/13/2023
შეამოწმა		4/13/2023

All rights reserved. No part of this drawing may be reproduced, distributed, or transmitted in any form or by any means, including photocopying, recording, or other electronic or mechanical methods, without the prior written permission of Simplex LTD, except in the case of brief quotations embodied in critical reviews and certain other noncommercial uses permitted by copyright law.

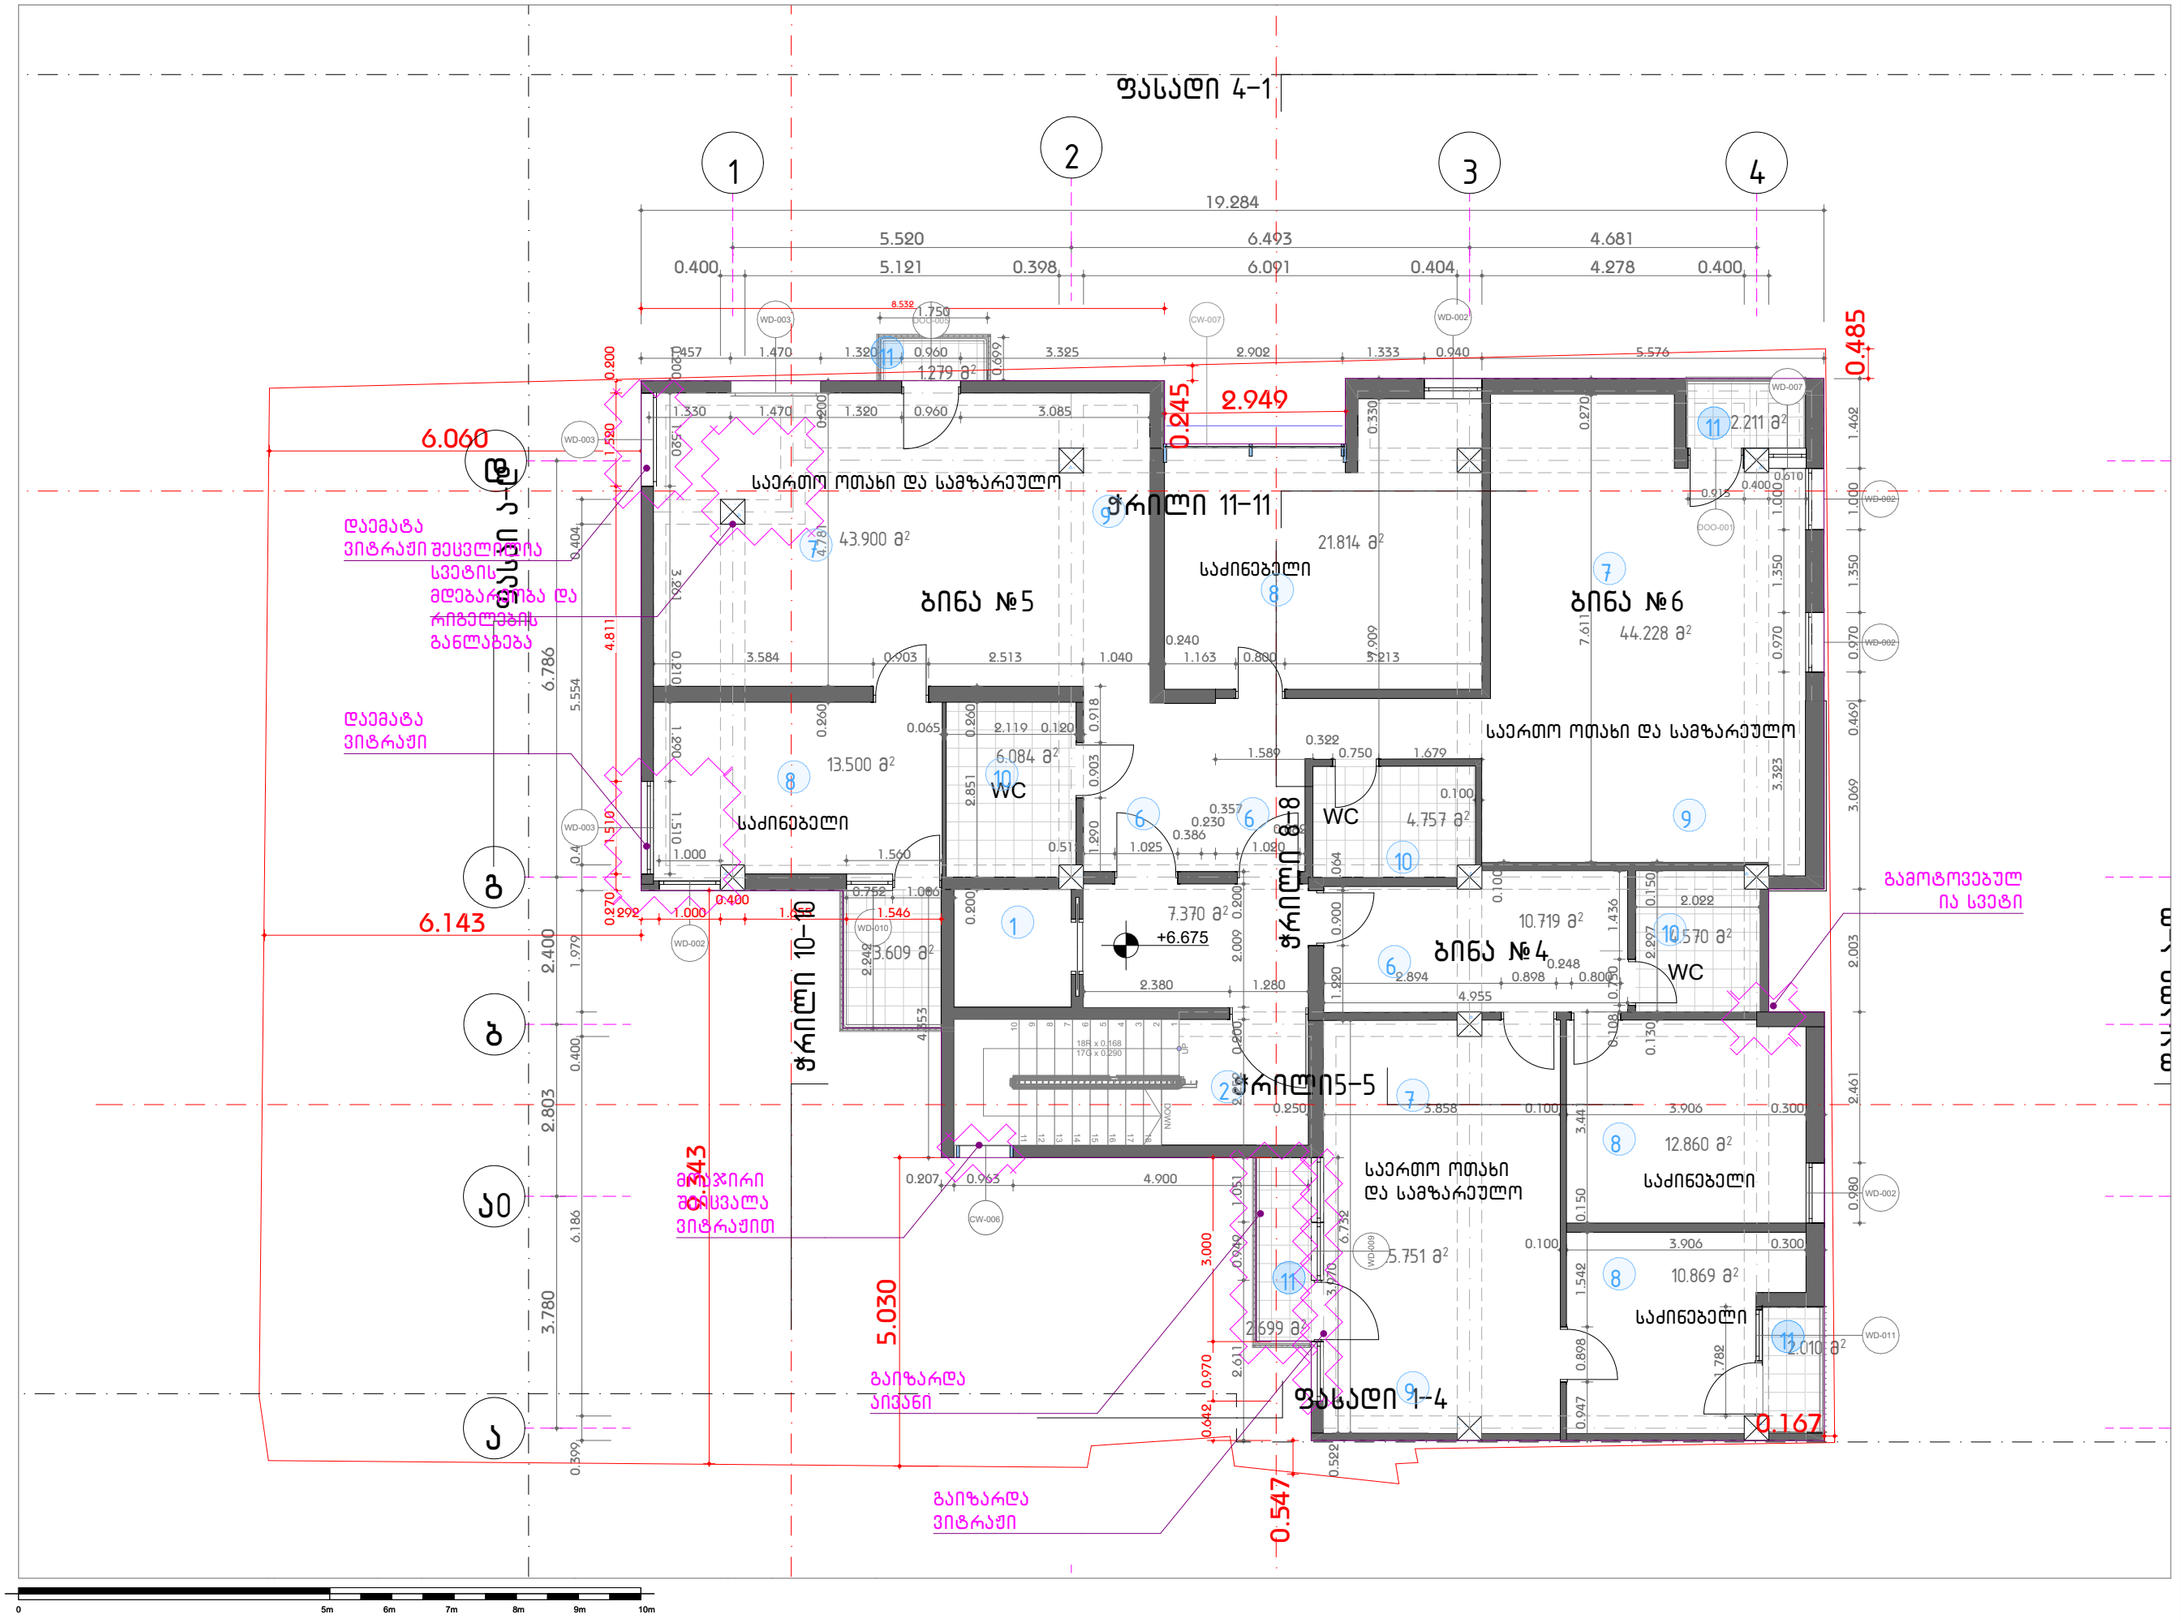

შენიშვნები :

1. ლიფტის შახტა
2. კიბის უჯრედი
3. მიწისქვეშა ავტოსადგომი
4. კომერციული ფართი
5. საოფისე ფართი
6. მისალები
7. საერთო ოთახი
8. საძინებელი
9. სამზარეულო
10. სველი წერტილი
11. ტერასა

შემოწმება	თარიღი	დასახელება

პროექტის დასახელება :
ავლაბარი/ ჩუბინიძის ქუჩა №7

DRAWING TITLE
+6.70

თარიღი	მასშტაბი	ფურს. ზომა
4/13/2023		A3.

პროექტი	ფურცლის №	ნახაზი
S 078	A.10	

დამკვეთი:

დირექტორი	ნ. ბოკუჩავა	
შეასრულა	ნ. ბოკუჩავა	4/13/2023
შეამოწმა		4/13/2023

All rights reserved. No part of this drawing may be reproduced, distributed, or transmitted in any form or by any means, including photocopying, recording, or other electronic or mechanical methods, without the prior written permission of Simplex LTD, except in the case of brief quotations embodied in critical reviews and certain other noncommercial uses permitted by copyright law.

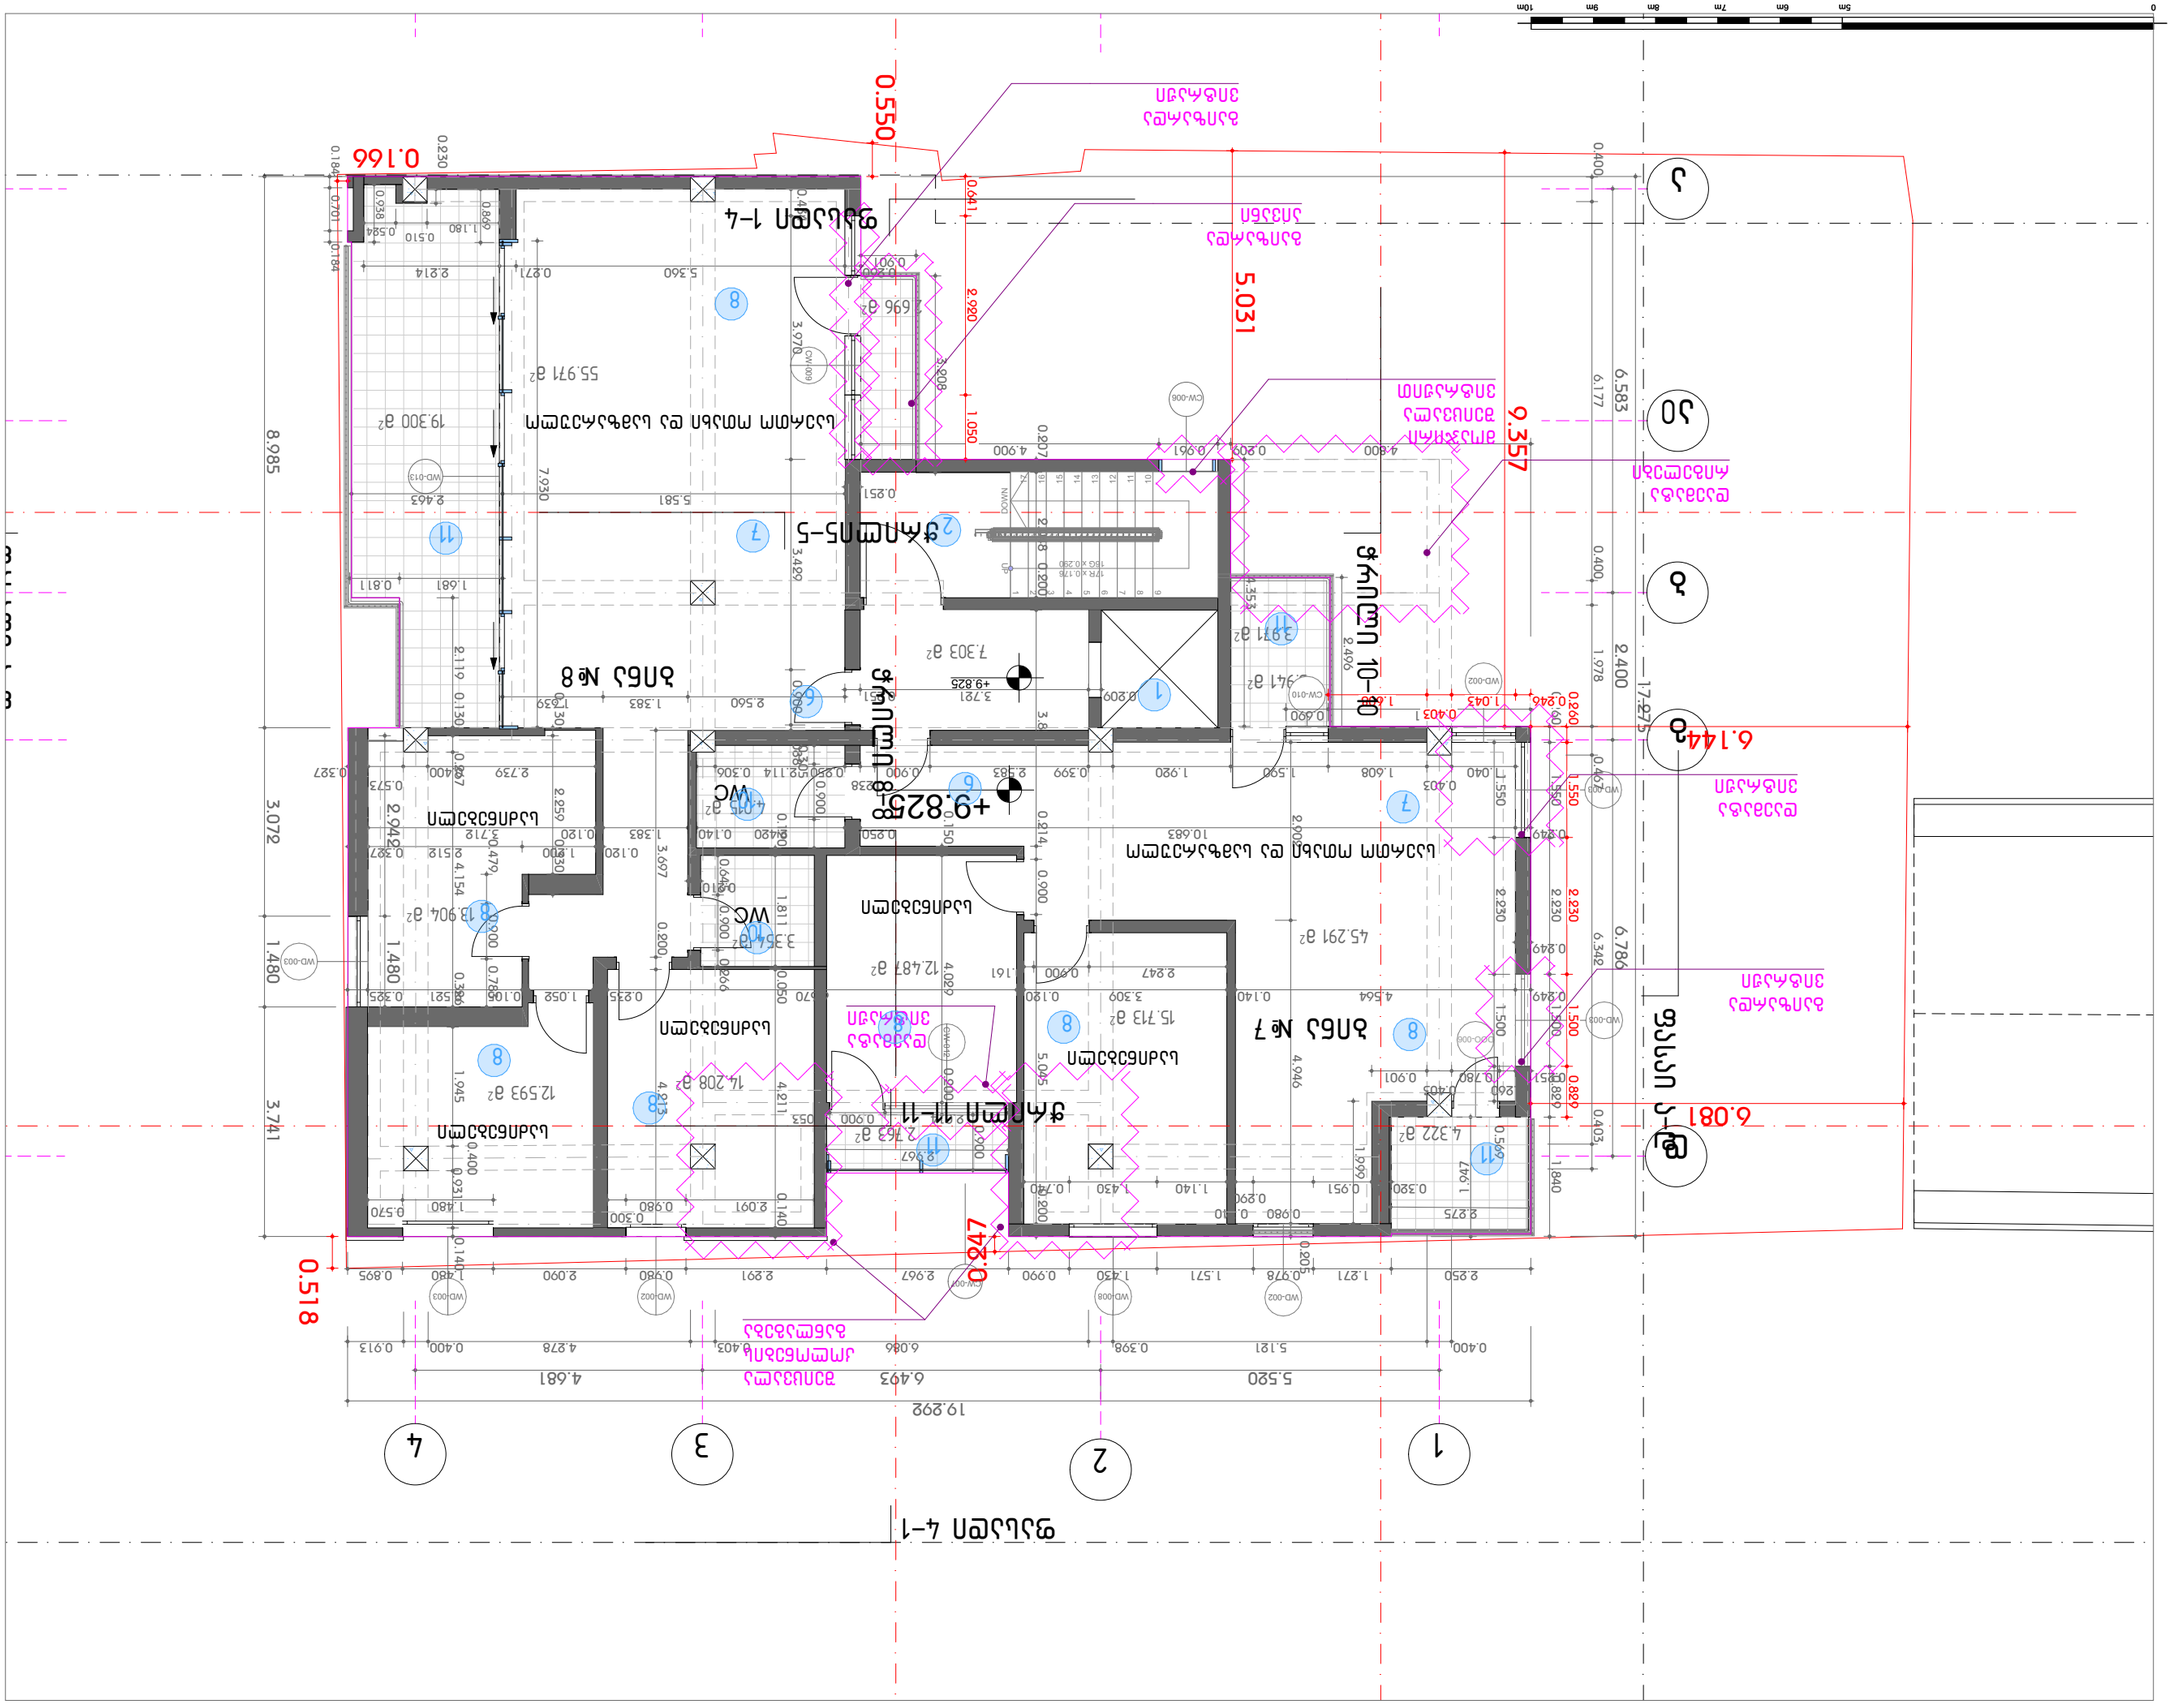

ფასადების :

ფასადების	მასალი	ფასადების

1. ლითონის ბანდები
2. კარიერული ჯაჭვები
3. ბინაფანჯრების ალუმინისფერი ფანჯრები
4. კომბინირული ფასადი
5. სპორტული ფასადი
6. ბისაფანჯრები
7. სპორტი ოთახი
8. სპორტული
9. სპორტული
10. სპორტი ნაჰოფოლი
11. ფასადი

ეტაპი

ინჟინერი	6. ბოჯოშვილი	
ბინამშენი	6. ბოჯოშვილი	4/13/2023
ფასადმფლი		4/13/2023

All rights reserved. No part of this drawing may be reproduced, distributed, or transmitted in any form or by any means, including photocopying, recording, or other electronic or mechanical methods, without the prior written permission of Simplex LTD, except in the case of brief quotations embodied in critical reviews and certain other noncommercial uses permitted by copyright law.

DRAWING TITLE
+9.80

თარიღი	ფასადები	ფურცლის ზომა
4/13/2023		A3.
პროექტი	ფურცლის №	ნახაზის
S 078	A.11	

ეტაპი:

ბინამშენი
4/13/2023
A3.

პროექტის ფასადების :
ალუმინისფერი ფანჯრები
ალბანეთი
ალბანეთი

ფასადი 4-1

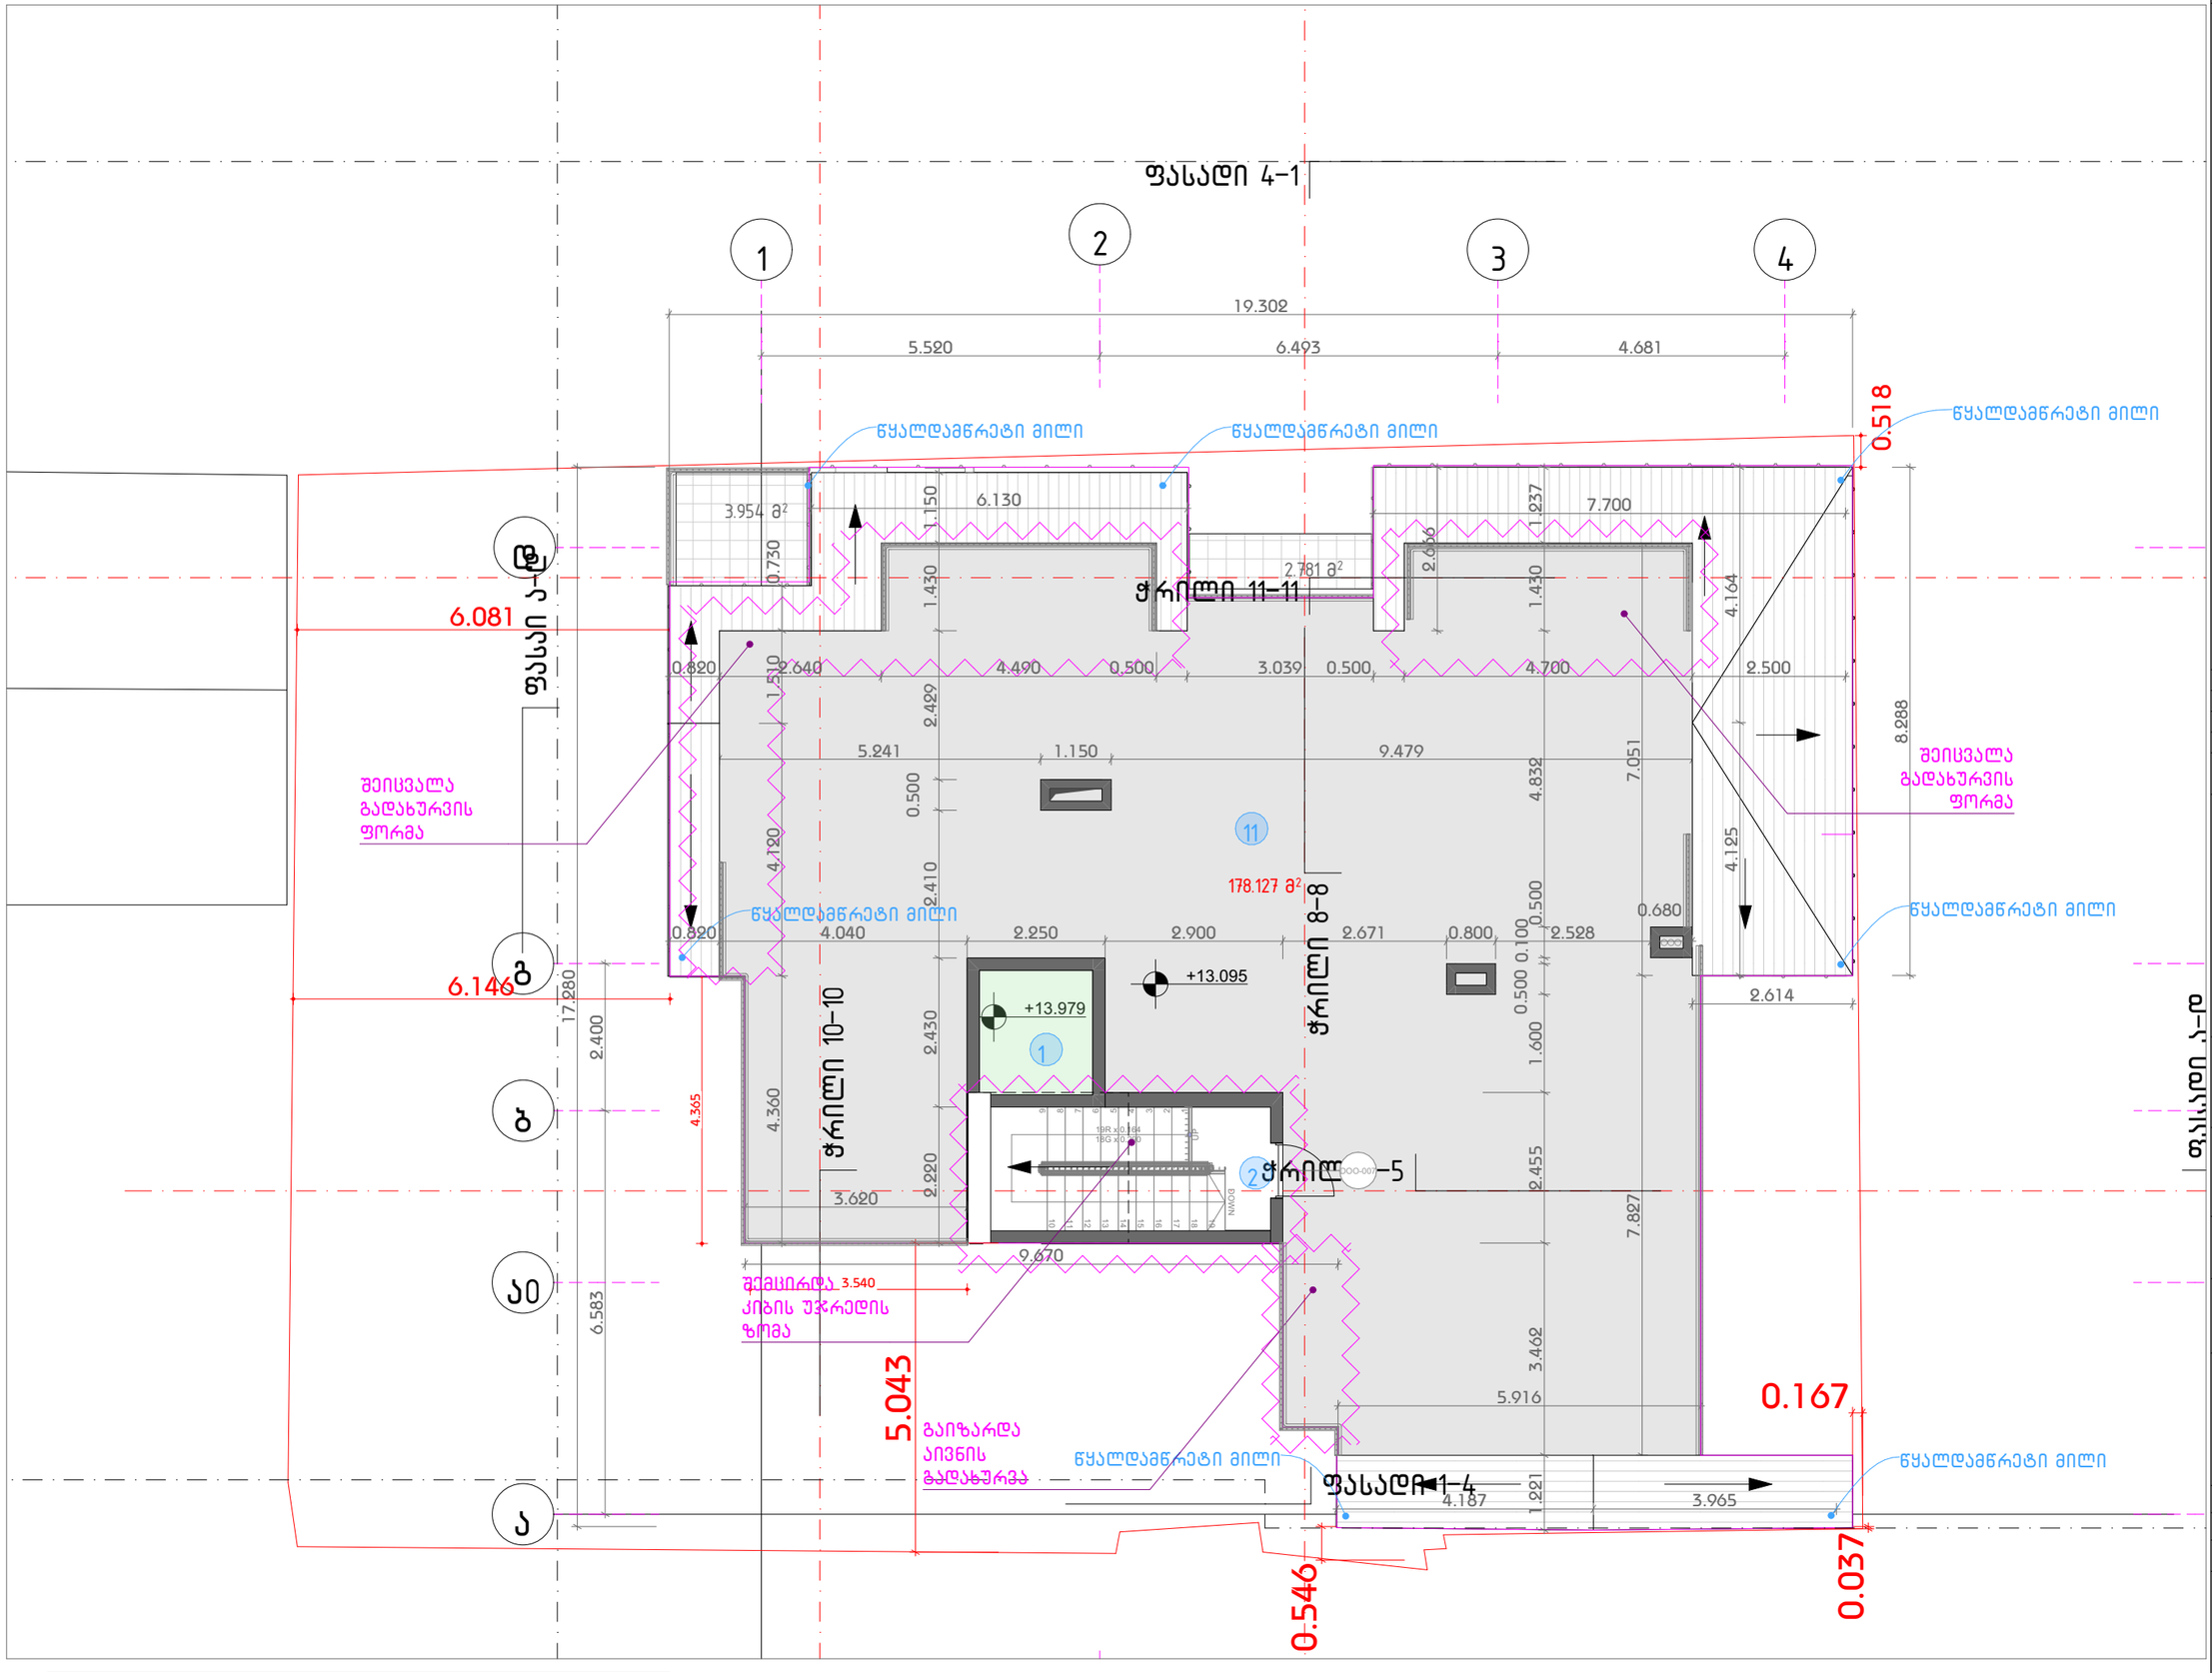

შენიშვნები :

1. ლიფტის შახტა
2. კიბის უჯრედი
3. მიწისქვეშა ავტოსადგომი
4. კომერციული ფართი
5. საოფისე ფართი
6. მისაღები
7. საერთო ოთახი
8. საძინებელი
9. სამზარეულო
10. სველი წერტილი
11. ტერასა

შემოწმება	თარიღი	დასახელება

პროექტის დასახელება :
ავლაბარი/ ჩუბინიძის ქუჩა №7

DRAWING TITLE
+13.10

თარიღი	მასშტაბი	ფურც. ზომა
4/13/2023		A3.

პროექტი	ფურცლის №	ნახაზი
S 078	A.12	

დამკვეთი:

დირექტორი	ნ. ბოკუჩავა	
შესრულა	ნ. ბოკუჩავა	4/13/2023
შეამოწმა		4/13/2023

All rights reserved. No part of this drawing may be reproduced, distributed, or transmitted in any form or by any means, including photocopying, recording, or other electronic or mechanical methods, without the prior written permission of Simplex LTD, except in the case of brief quotations embodied in critical reviews and certain other noncommercial uses permitted by copyright law.