ფოტომონტაჟი



ფოტომონტაჟი



ჭრილი

მ. 1:25

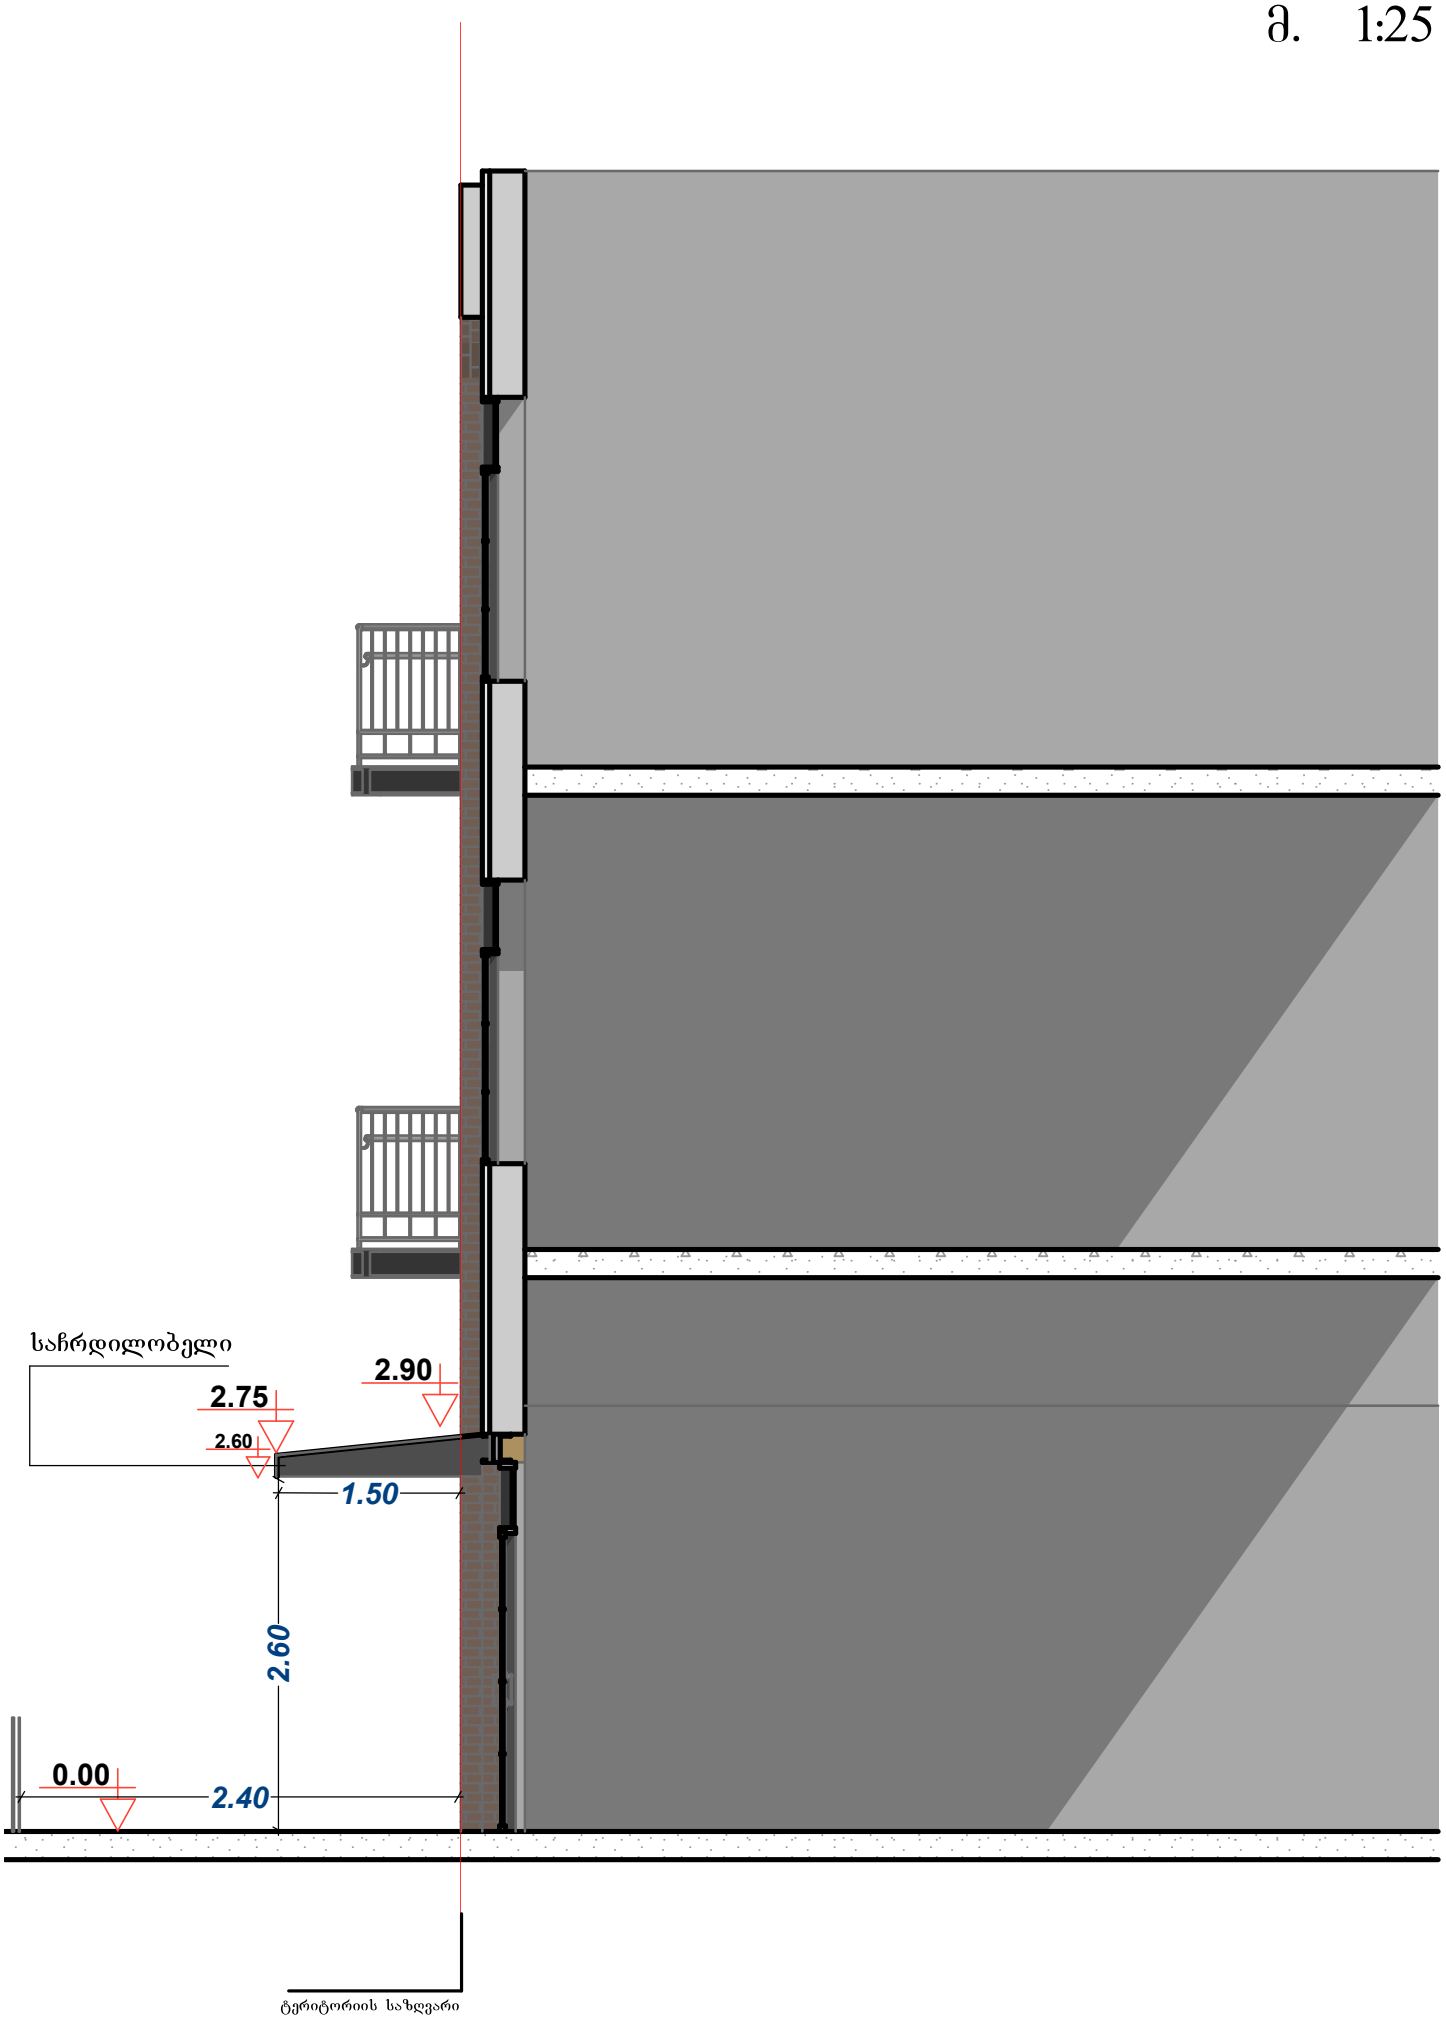
საჩრდილობელი
2.90
2.75
2.60
1.50
2.60
0.00
2.40
ტერიტორიის საზღვარი

ფასადი

მ. 1:25

