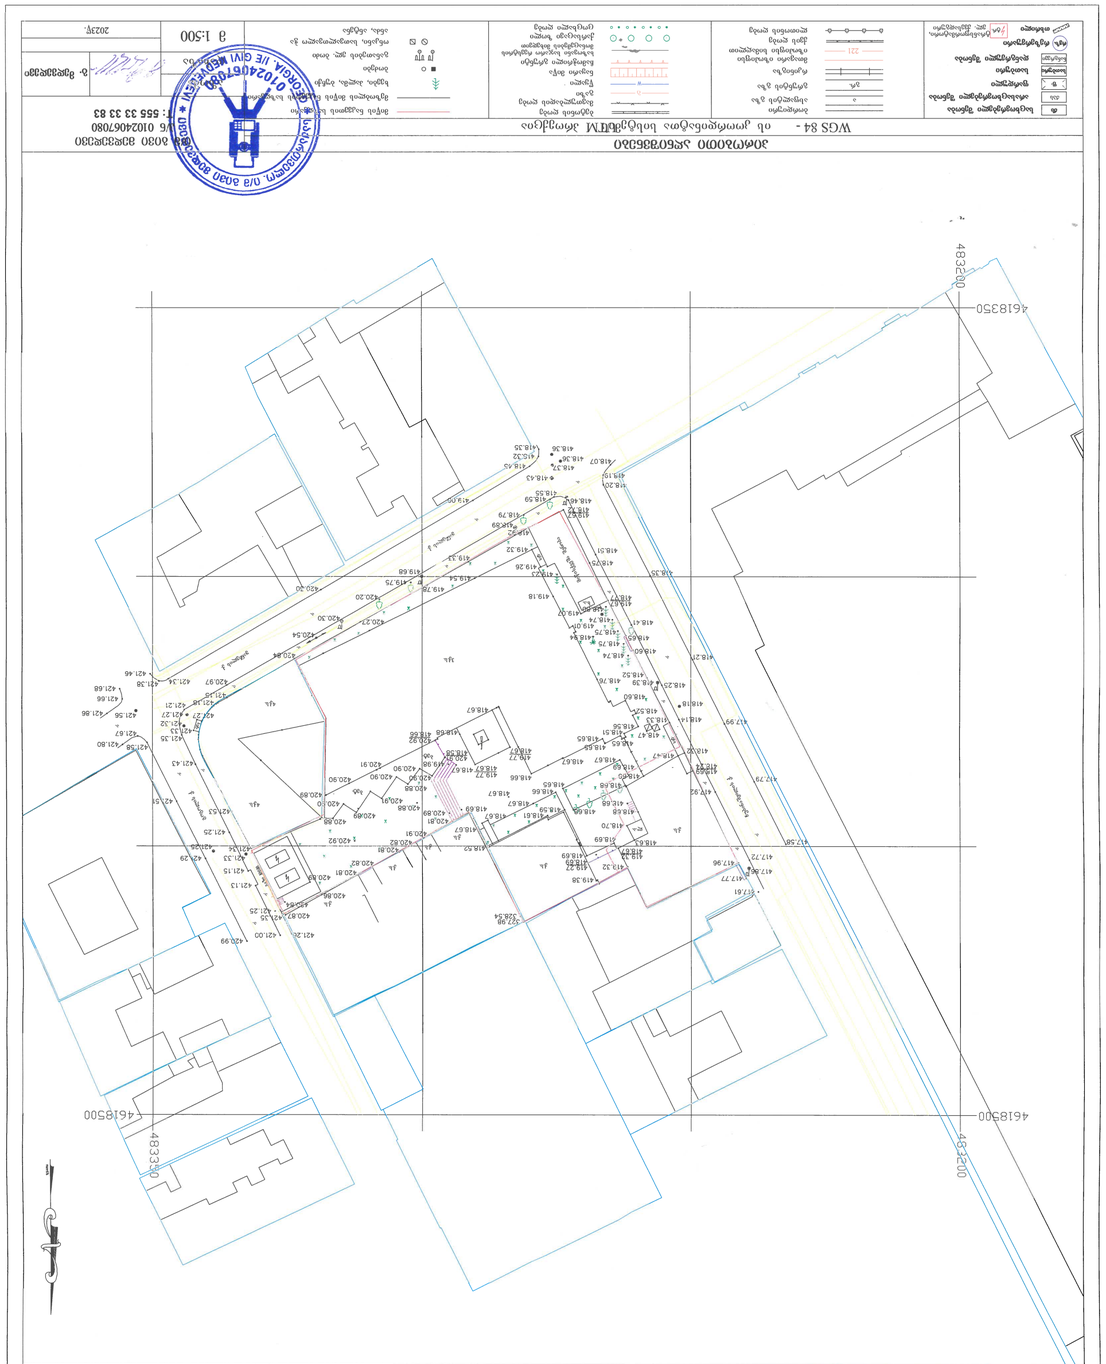

GSPublisherVersion 0.96.100.3100

თარიღი

პურის ქარხნის რეკონსტრუქცია ოფისი

ფურცლის ფორმატი
თბილისი 2023

შენიშვნა

თანამდებობა გვარი ხელმოწერა

მისამართი

გ. მაჭავარიანი

ქ. თბილისი, ქ. ჩუბინაშვილი, N55

მთ. არქიტექტორი

არქიტექტორი გ. მაჭავარიანი

მასშტაბი

პირობითი აღნიშვნები

A3

A-101.1

დამკვეთი შპს რუბიკონი-1

1:1.11

1

არქიტექტორი გ. ჩხეტია

არქიტექტორი ა. ადამოვი

ტოპოგეგმა

13.04.23

გვერდი

GSPublisherVersion 0.96.100.3100

თარიღი

პურის ქარხნის რეკონსტრუქცია

ოფისი

ფურცლის ფორმატი
თბილისი 2023

შენიშვნა

თანამდებობა გვარი ხელმოწერა

მისამართი

გ. მაჭავარიანი

ქ. თბილისი, ქ. ჩუბინაშვილი, N55

მთ. არქიტექტორი

არქიტექტორი გ. მაჭავარიანი

მასშტაბი

პირობითი აღნიშვნები

A3

A-101.2

დამკვეთი შპს რუბიკონი-1

1:500

2

არქიტექტორი გ. ჩხეტია

არქიტექტორი ა. ადამოვი

გენგეგმა 1:500

13.04.23

45.40 m2

257.25 m2

418.51
418.56

419.07

419.23
419.26

419.18

420.90

420.90

419.98 418.69
418.67

418.69

420.88

420.90

420.91

420.89

420.91

99.06 m2

45.76 m2

317.59 m2

419.32

N

1.22

5.42

5.39

6.68

7.92

9.03

3.08 2.98 0.56 8.22 7.03 1.20 2.35 3.60 3.60 4.03

5.00 11.07 7.33 5.75 6.18 1.13 3.93 1.61 5.87 2.95

38.35

48.50

15.68

15.25

21.60
36.23

13.85

3.20

16.06

2.33

5.32 4.10 5.10 0.50

4.52 5.08
15.40

5.01 m2

23.30 m2

130.92 m2

16.47 m2

შენობა 2N

5

4

ა ბ გ ე

1

3

4
5

დ
2

გზის შუახაზი

შენობა 1N

418.60

418.25

418.46

418.67

420.20

418.66

418.65

418.68 418.65

420.88

420.92
cok.

პანდუსი

4.10

8.76 m2

წყალშემკრები მილი

წყალშემკრები მილი

წყალშემკრები მილი

წყალშემკრები მილი

წყალშემკრები მილი

წყალშემკრები მილი

აბსოლუტური ჰორიზონტალური ნიშნული:
X: 483279.60; Y:4618394.99
აბსოლუტური ვერტიკალური ნიშნული:
419.32 მ

აბსოლუტური ჰორიზონტალური ნიშნული:
X: 483322.82; Y:4618416.56
აბსოლუტური ვერტიკალური ნიშნული:
420.84 მ

აბსოლუტური ჰორიზონტალური ნიშნული:
X: 483279.69; Y:4618436.57
აბსოლუტური ვერტიკალური ნიშნული:
418.66 მ

აბსოლუტური ჰორიზონტალური ნიშნული:
X: 483259.76; Y:4618427.79
აბსოლუტური ვერტიკალური ნიშნული:
418.56 მ

აბსოლუტური ჰორიზონტალური ნიშნული:
X: 483287.82; Y:4618449.98
აბსოლუტური ვერტიკალური ნიშნული:
418.52 მ

აბსოლუტური ჰორიზონტალური ნიშნული:
X: 483273.51; Y:4618443.26
აბსოლუტური ვერტიკალური ნიშნული:
418.59 მ

აბსოლუტური ჰორიზონტალური ნიშნული:
X: 483287.82; Y:4618449.98
აბსოლუტური ვერტიკალური ნიშნული:
418.52 მ

სატრანსპორტო ზონა (ტზ-1)

სატრანსპორტო ზონა (ტზ-1)

ა ბ გ დ ე ზ თ ი კ ლ მ

2

3

4

5
6

7

9

10

11

1

2 2

1 1

3

შენობა 2N

8

15 + 85.

9 + 45.

14 + 5. 5

15 + 9. 5

20 + 90.

7 + 2. 5

6 + 25.

3 + 91.

0 ± 00 . = 18 4 6. 5

11 + 45.

13 + 7. 5

13 + 60. 13 + 15. 9 + 4. 5

6 + 60. 6 + 60.

მწვანე სახურავი

0 + 6. 5

1 + 9. 5

0 ± 00.

0 ± 00.

2 + 2. 5

1 + 10.

17 + 85.

0 ± 00.

ლ.ა.

a.

a.

a.

a.

ბეტ.

a.

a.

a.

a.

a.

a.

ქ.ს.

3ქ.ს.

cok.

418.67

421.25

417.61

417.96
417.72

417.92

418.24

418.32

418.47

418.47

418.14 418.33

418.18

418.39

418.52

418.60

418.52

418.60

418.65

418.77

418.76

419.01

418.94

418.74

418.75

418.75

418.74

418.80

418.72

418.75

418.51

418.41

418.35

418.21

417.99

417.79

417.58

327.98
328.54

418.55

418.59

418.79

418.92
418.89

419.33

419.54

419.78

419.68

419.75

420.27 420.30

420.54

418.20

418.19

418.07

418.35

418.45

419.00

418.32
418.36

418.36

418.43

418.37

420.84

420.97

421.15

421.18

421.53

421.34

421.33

421.35

421.26 421.00

421.13

421.15

421.25

421.43

421.35

421.32
421.27 421.27

421.33

421.21

421.34

421.38

421.46

421.68

421.66

421.56 421.86

421.80

421.67

421.58

421.51

421.29

421.25

420.99

420.91

420.89

418.67

418.58

418.68 418.66

418.67

418.66

418.65

418.65

418.67

418.67

418.69

418.52

418.61 418.67
418.59

419.27

418.68 418.68
418.68

418.70

418.63

418.67

418.69

419.38

419.32

420.88

420.90

420.90
420.89

420.92

418.67

418.67

420.81

420.91

420.82

420.81

420.82

420.81

420.86

420.87

420.84

420.89
417.86

417.77

419.32

418.69

419.67

419.67

419.77

419.77

ჩუბინაშვილის ქ.

გოგოლის ქ.

ყანჩელის ქ.

420.30

q.s.

q.s.

ქ.ს.

ხ.ა.

418.69

gazi 100mm.

0 + 65.

შენობა 3N

4

5

6

6

6 + 5. 0

2 + 2. 5

3 + 70.

13 + 7. 0

სატრანსფორმატორო ბაქანი

გვერდი

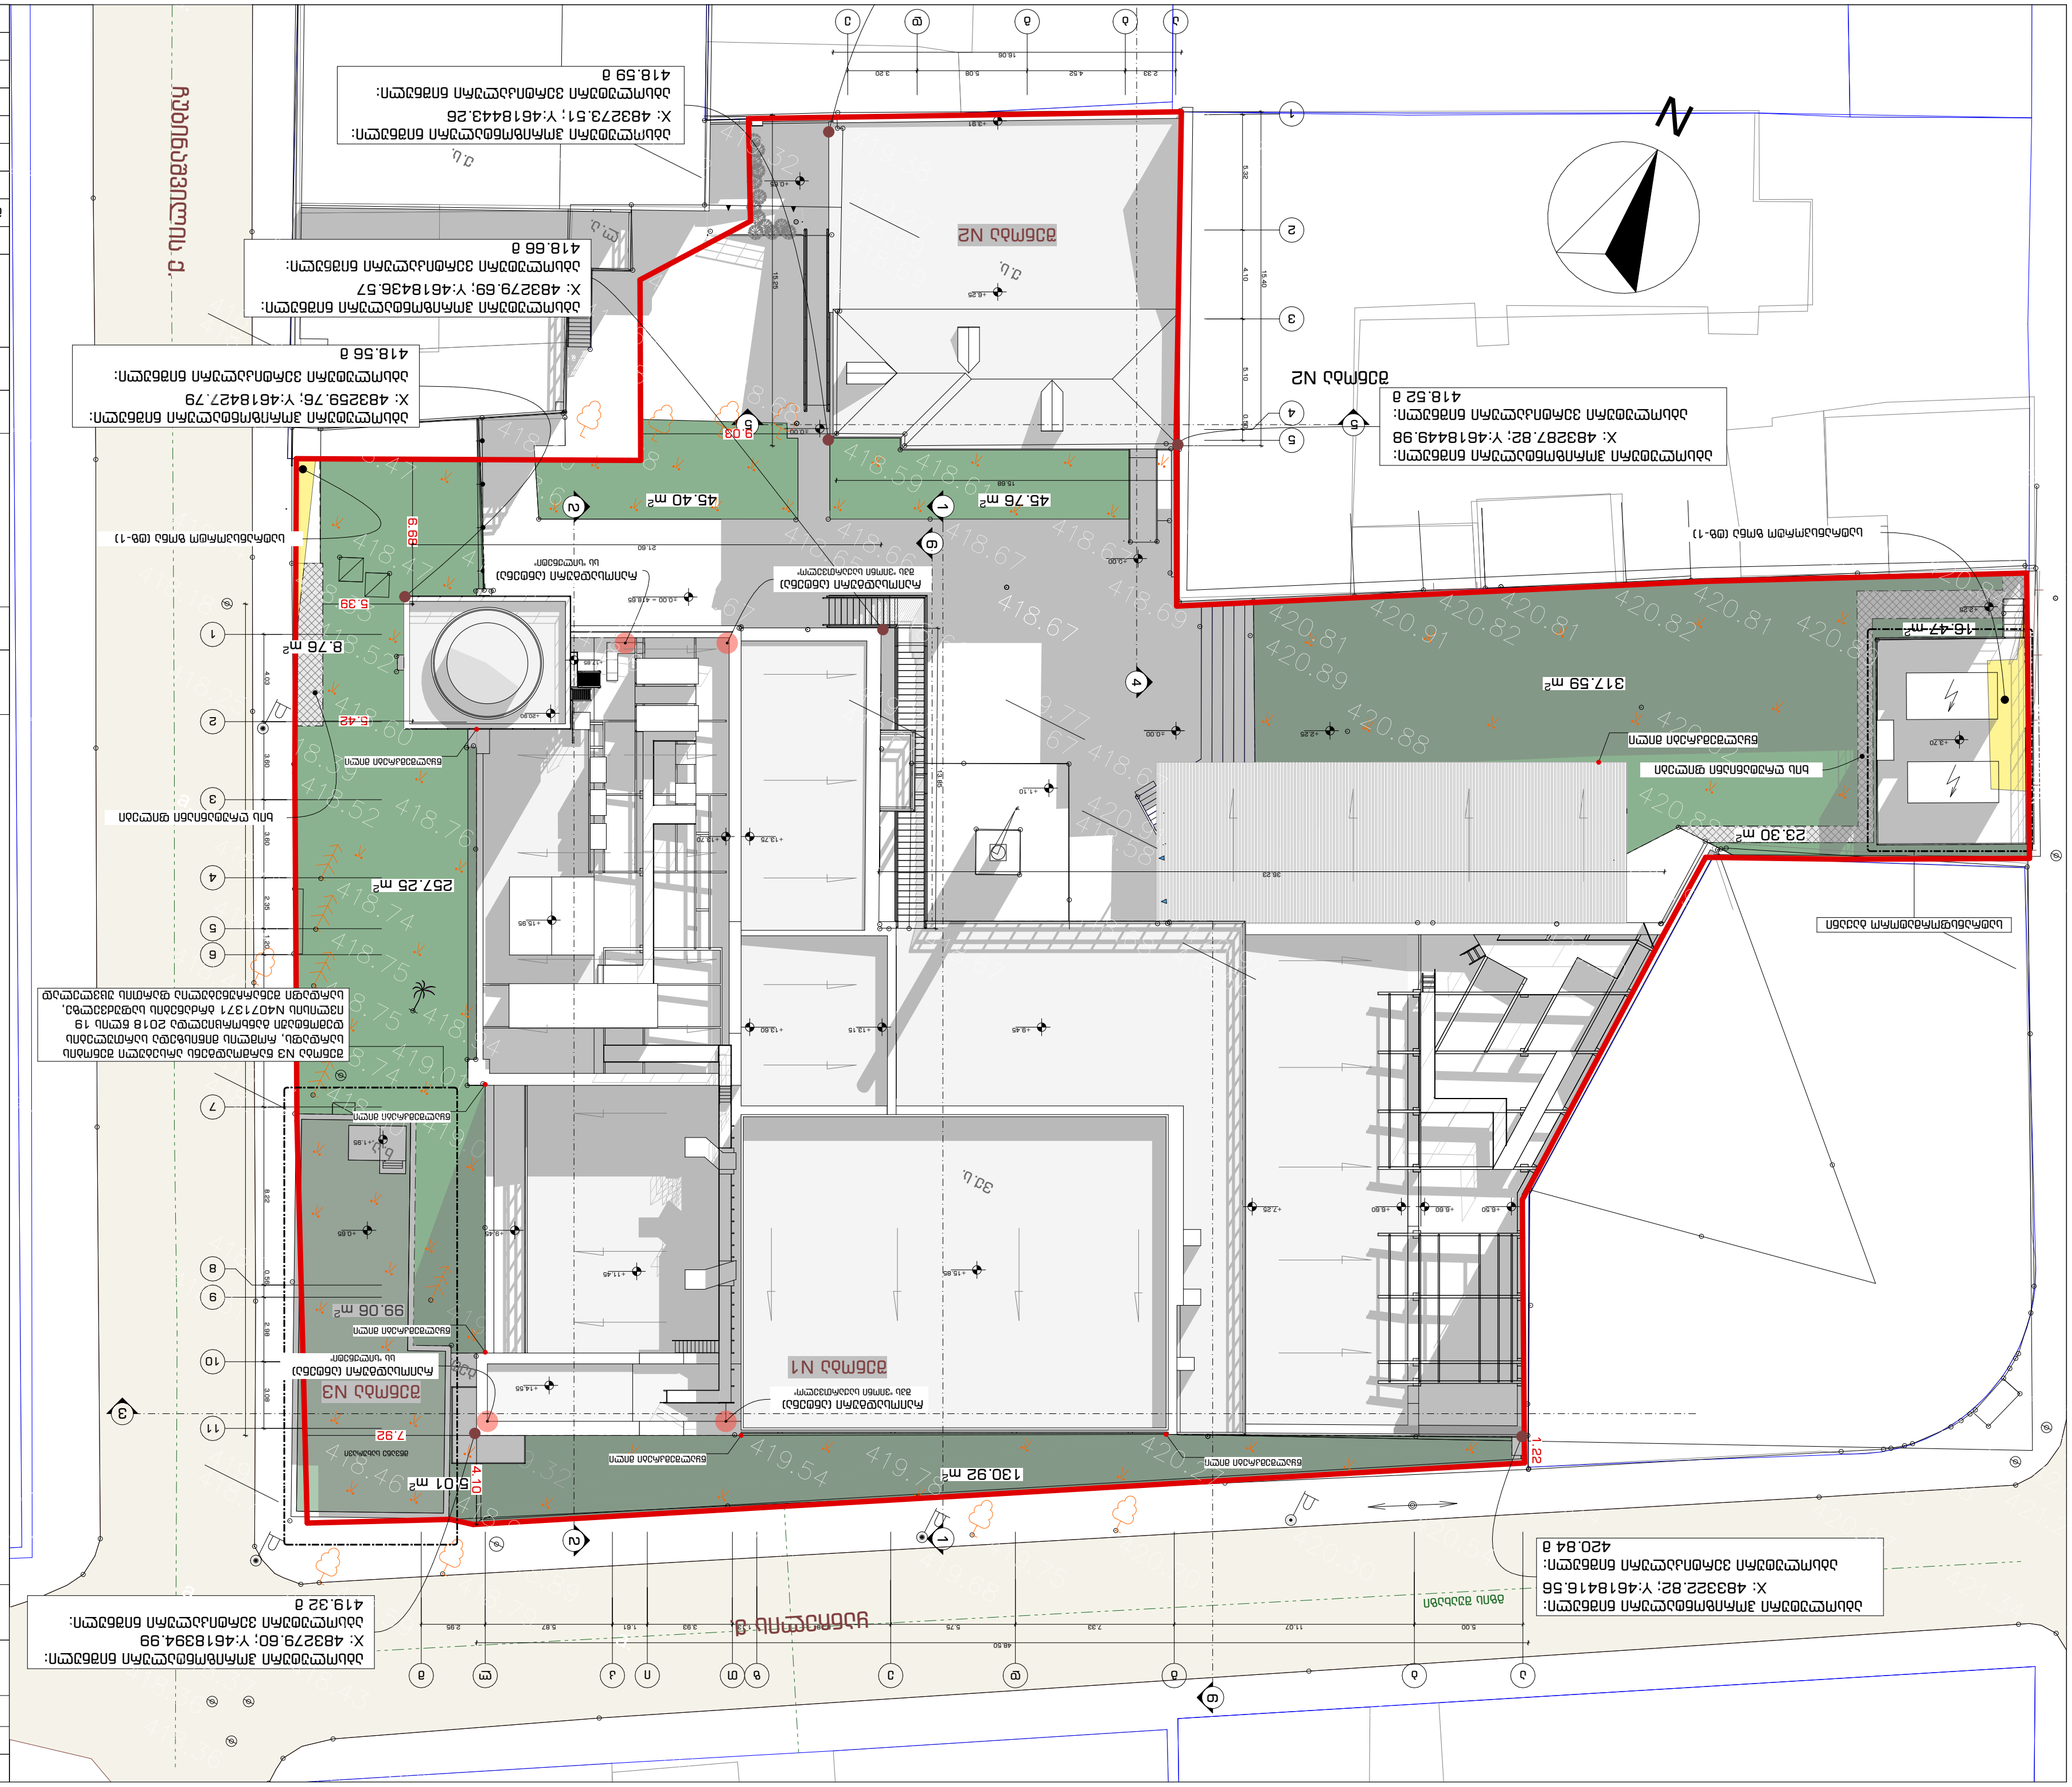

GSPublisherVersion 0.96.100.3100

თარიღი

პურის ქარხნის რეკონსტრუქცია
ოფისი

ფურცლის ფორმატი
თბილისი 2023

შენიშვნა

თანამდებობა გვარი ხელმოწერა

მისამართი

გ. მაჭავარიანი

ქ. თბილისი, ქ. ჩუბინაშვილი, N55

მთ. არქიტექტორი
არქიტექტორი გ. მაჭავარიანი

მასშტაბი

პირობითი აღნიშვნები

A3

A-101.3

დამკვეთი შპს რუბიკონი-1

1:200

3

არქიტექტორი გ. ჩხეტია
არქიტექტორი ა. ადამოვი

გენგეგმა 1:200

13.04.23

45.40 m2

257.25 m2

418 51.

418 56.

419 07.

419 23.

419 26.

419 18.

420 90.
420 90.

419 98.

418 69.

418 67.

418 69.

420 88.

420 90.

420 91.

420 89.

420 91.

99.06 m2

45.76 m2

317.59 m2

419 32.

N

1.22

5.42

5.39

6.68

7.92

9.03

3.08 2.98 0.56 8.22 7.03 1.20 2.35 3.60 3.60 4.03

5.00 11.07 7.33 5.75 6.18 1.13 3.93 1.61 5.87 2.95

38.35

48.50

15.68

15.25

21.60

36.23

13.85

3.20
16.06

2.33

5.32 4.10 5.10 0.50

4.52 5.08

15.40

5.01 m2

23.30 m2

130.92 m2

16.47 m2

შენობა N2

5

ა ბ გ ე

1

3

4

5

დ

2

გზის შუახაზი

შენობა N1

418 60.

418 25.

418 46.

418 67.

420 20.

418 66.

418 65.

418 65. 418 68.

420 88.

420 92.

cok.

პანდუსი

4.10

8.76 m2

წყალშემკრები მილი წყალშემკრები მილი

წყალშემკრები მილი

წყალშემკრები მილი

წყალშემკრები მილი

წყალშემკრები მილი

აბსოლუტური ჰორიზონტალური ნიშნული:
X: 483279.60; Y:4618394.99
აბსოლუტური ვერტიკალური ნიშნული:
აბსოლუტური ჰორიზონტალური ნიშნული: 419.32 მ
X: 483322.82; Y:4618416.56
აბსოლუტური ვერტიკალური ნიშნული:
420.84 მ

აბსოლუტური ჰორიზონტალური ნიშნული:
X: 483279.69; Y:4618436.57
აბსოლუტური ვერტიკალური ნიშნული:
418.66 მ

აბსოლუტური ჰორიზონტალური ნიშნული:
X: 483259.76; Y:4618427.79
აბსოლუტური ვერტიკალური ნიშნული:
418.56 მ

აბსოლუტური ჰორიზონტალური ნიშნული:
X: 483287.82; Y:4618449.98
აბსოლუტური ვერტიკალური ნიშნული:
418.52 მ

აბსოლუტური ჰორიზონტალური ნიშნული:
X: 483273.51; Y:4618443.26
აბსოლუტური ვერტიკალური ნიშნული:
418.59 მ

სატრანსპორტო ზონა (ტზ-1)

სატრანსპორტო ზონა (ტზ-1)

რაიოსადგური (ანტენა)
შპს "ვიონი საქართველო"

რაიოსადგური (ანტენა)
სს "სილქნეტი"

რაიოსადგური (ანტენა)
შპს "ვიონი საქართველო" რაიოსადგური (ანტენა)
სს "სილქნეტი"

ხის ღრუტანიანი ფილები

ხის ღრუტანიანი ფილები

ა ბ გ დ ე ზ თ ი კ ლ მ

2

3

4

5

6

7

9

10

11

1

2

1

2

1

3

შენობა N2

8

+15.85

+9.45

+14.55

+15.95

+20.90

+7.25

+6.25

+3.91

±0.00 = 418.65

+11.45

+13.75

+9.45 +13.15 +13.60

+6.60 +6.60

მწვანე სახურავი

+0.65

+1.95

±0.00

±0.00

+2.25

+1.10

+17.85

±0.00

ლ.ა. . a

. a

. a

. a

ბეტ.

. a

. a

. a

. a
. a

. a
ქ.ს.

3ქ.ს.

cok.

418 67.

421.

417 92.

418 24.

418 32.

418 47.

418 47.

418 33. 418 14.

418 18.

418 39.

418 52.

418 60.

418 52.

418 60.

418 65.

418 77.

418 76.

419 01.
418 94.

418 74.

418 75.

418 75.

418 74.

418 80.

418 72.

418 75.

418 51.

418 41.

418 35.

418 21.

417 99.

417 79.
327 98.

328 54.

418 55.

418 59.

418 79.

418 92.

418 89.
419 33.

419 54.

419 78.

419 68.

419 75.

420 27.

420 30.

420 54.

418 20.

418 19.

418 07.

418 45.

419 00.

418 32.
418 36.
418 36.

418 43.

418 37.

420

420

84.

97.

421 15.

421 18.

421 53.

421 34.

421.

421 35.

421 26.

421 3.
421 27. 421 27.

421 33.

421 21.

421 34.

421.

420 91.

420 89.

418 67.

418 58.

418 66. 418 68.

418 67.

418 66.

418 65.
418 65.
418 67.

418 67.

418 69.

418 52.

418 67. 418 61.

418 59.

419 27.

418 68. 418 68.

418 68.

418 70.

418 63.

418 67.

418 69.

419 38.

419 32.

420 88.

420 90.
420 90.

420 89.

420 92.

418 67.

418 67.

420 81.

420 91.

420 82.

420 81.

420 82.

420 81.
420 86.

420 87.

420 84.

420 89.

419 32.

418 69.

419 67.

419 67.

419 77.

419 77.

ჩუბინაშვილის ქ.

ყანჩელის ქ.

420 30.

. q. s

. q. s

ქ.ს.

ხ.ა.

418 69.

gazi 100mm.

+0.65

შენობა N3

4

5

6

6

+6.50

+2.25

+3.70

+13.70

შენობა N3 წარმოადგენს არსებული შენობის
სარდაფს, რომლის მიწისზედა სართულების
დემონტაჟი განხორციელდა 2018 წლის 19
ივლისის N4071371 ბრძანების საფუძველზე,
სარდაფი შენარჩუნებულია ფართის უცვლელად

სატრანსფორმატორო ბაქანი

გვერდი