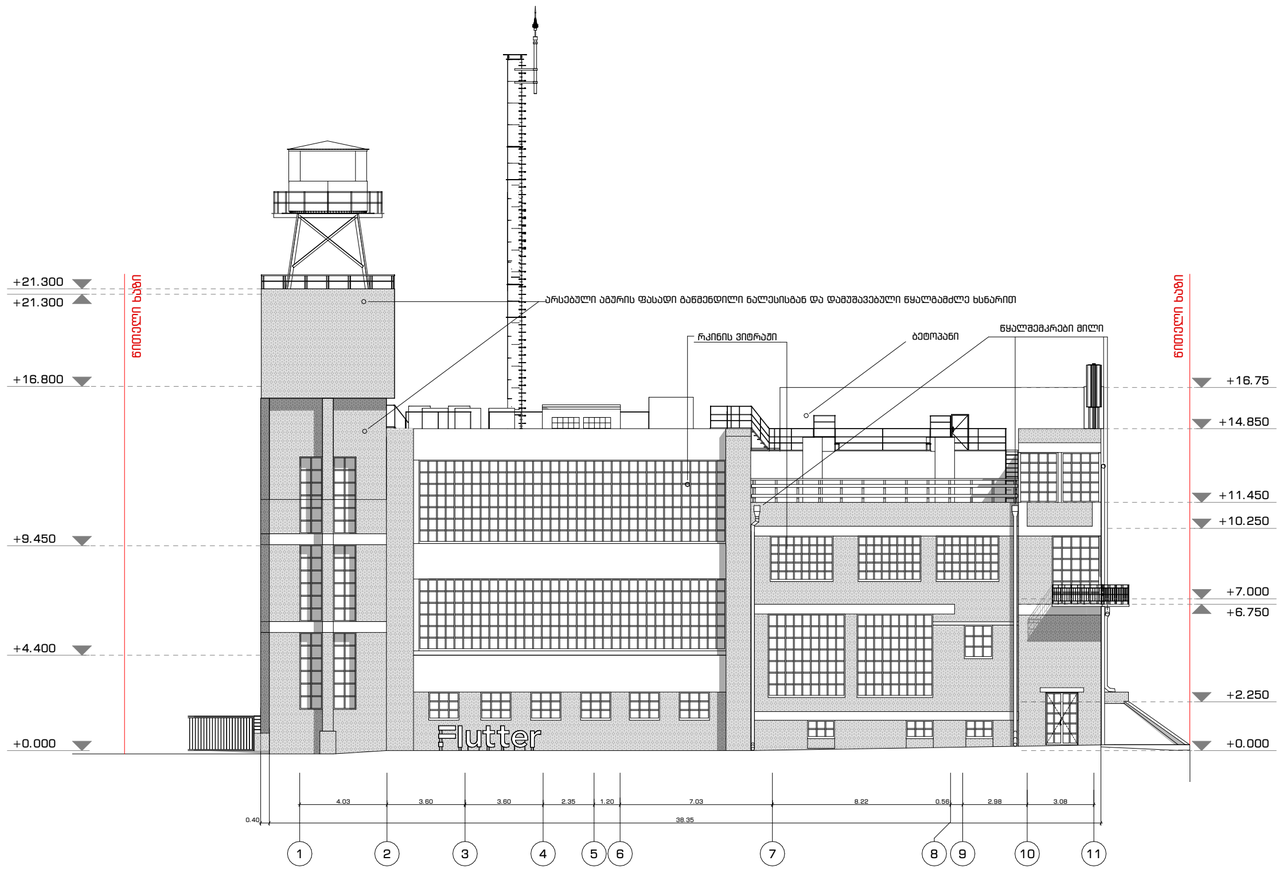
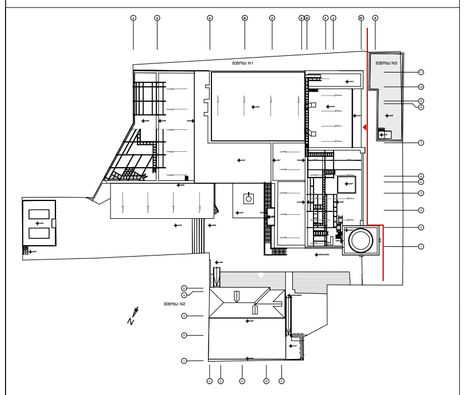




ფასადი 1-11 ღერძებში

ფურცლის ფორმატი	თბილისი 2023	A-101.16
A2		

პურის ქარხნის რეკონსტრუქცია
ოფისი

პირობითი აღნიშვნები

შენიშვნა


დამკვეთი	შპს რუბიკონი-1


მისამართი

ქ. თბილისი, ქ. ჩუბინაშვილი, N55

თანამდებობა	გვარი	ხელმოწერა	თარიღი
მთ. არქიტექტორი	გ. მაჭავარიანი		13.04.23
არქიტექტორი	გ. მაჭავარიანი		
არქიტექტორი	გ. ჩხეტია		
არქიტექტორი	ა. ადამოვი		

მასშტაბი	1:200	გვერდი
		16

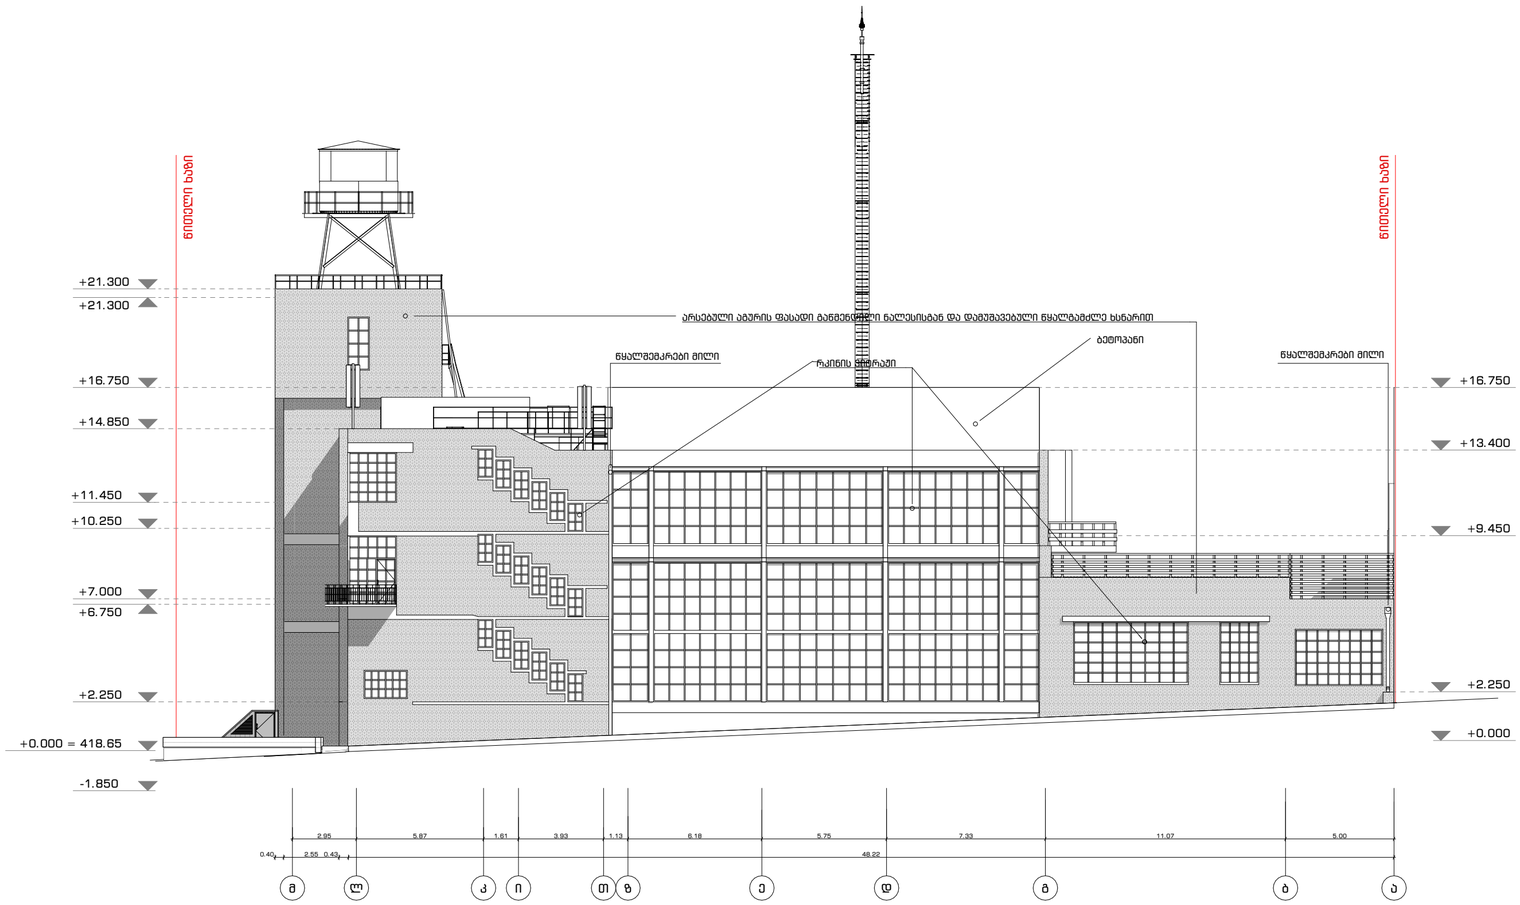

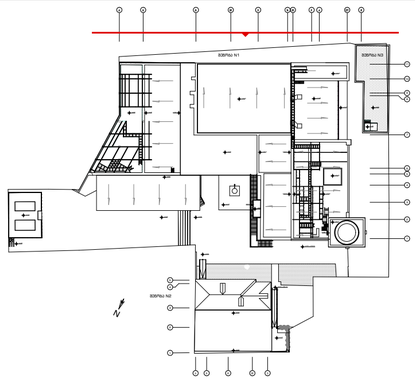

ფურცლის ფორმატი	თბილისი 2023	A-101.17
A2		

პურის ქარხნის რეკონსტრუქცია
ოფისი

პირობითი აღნიშვნები

ფასადი მ-ა ღერძებში


შენიშვნა

დამკვეთი	შპს რუბიკონი-1

მისამართი

ქ. თბილისი, ქ. ჩუბინაშვილი, N55

თანამდებობა	გვარი	ხელმოწერა	თარიღი
მთ. არქიტექტორი	მ. მაჭავარიანი		13.04.23
არქიტექტორი	მ. მაჭავარიანი		
არქიტექტორი	მ. ჩხეტია		
არქიტექტორი	ა. ადამოვი		
მასშტაბი	1:200	გვერდი	
		17	

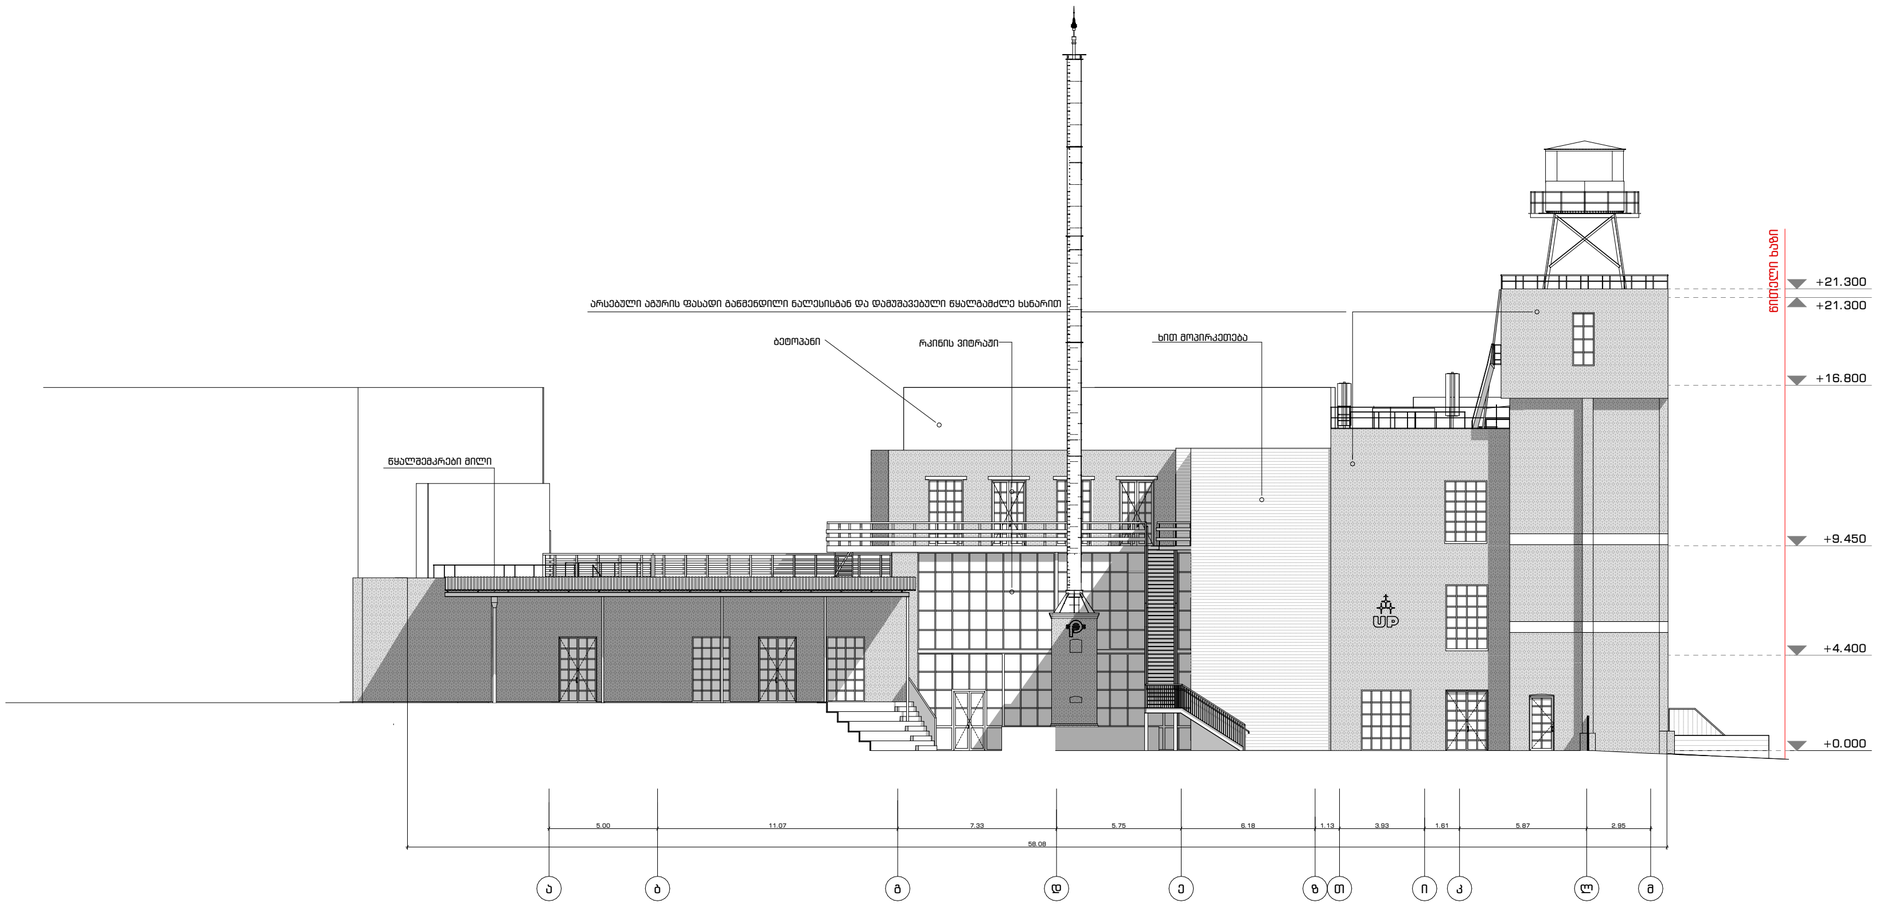


ფასადი ა-მ ღერძებში

ფურცლის ფორმატი	თბილისი 2023	A-101.18
A2		

პურის ქარხნის რეკონსტრუქცია
ოფისი

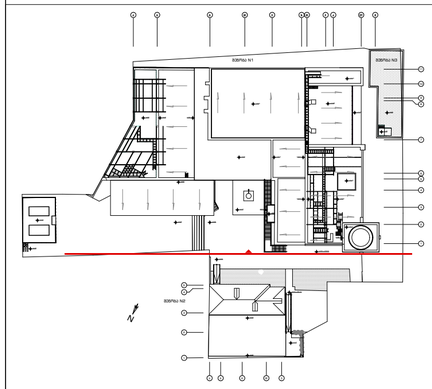პირობითი აღნიშვნები




შენიშვნა

დამკვეთი	შპს რუბიკონი-1

მისამართი

ქ. თბილისი, ქ. ჩუბინაშვილი, N55


თანამდებობა	გვარი	ხელმოწერა	თარიღი
მთ. არქიტექტორი	გ. მაჭავარიანი		13.04.23
არქიტექტორი	გ. მაჭავარიანი		
არქიტექტორი	გ. ჩხეტია		
არქიტექტორი	ა. ადამოვი		
მასშტაბი	1:200	გვერდი	
		18	

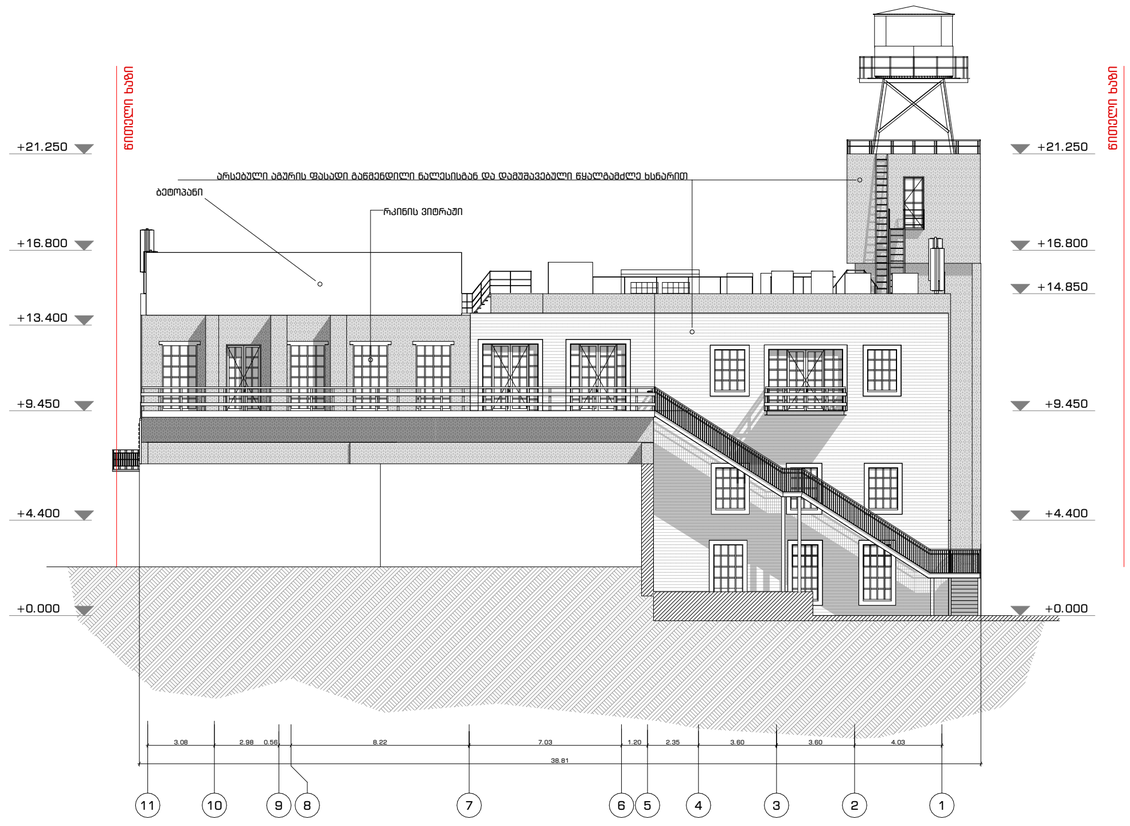

ფურცლის ფორმატი		თბილისი 2023	A-101.19
A2			

პურის ქარხნის რეკონსტრუქცია
ოფისი

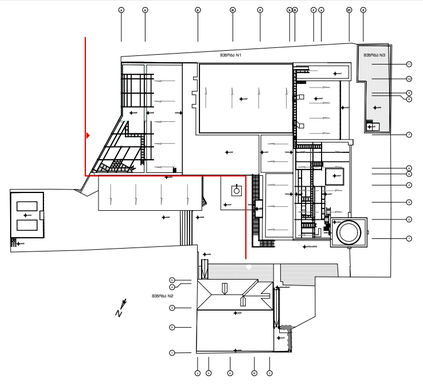პირობითი აღნიშვნები



ფასადი 11-1 ღერძებში

შენიშვნა


დამკვეთი	შპს რუბიკონი-1


მისამართი

ქ. თბილისი, ქ. ჩუბინაშვილი, N55


თანამდებობა	გვარი	ხელმოწერა	თარიღი
მთ. არქიტექტორი	გ. მაჭავარიანი		13.04.23
არქიტექტორი	გ. მაჭავარიანი		
არქიტექტორი	გ. ჩხეტია		
არქიტექტორი	ა. ადამოვი		
მასშტაბი	1:200	გვერდი	
		19	

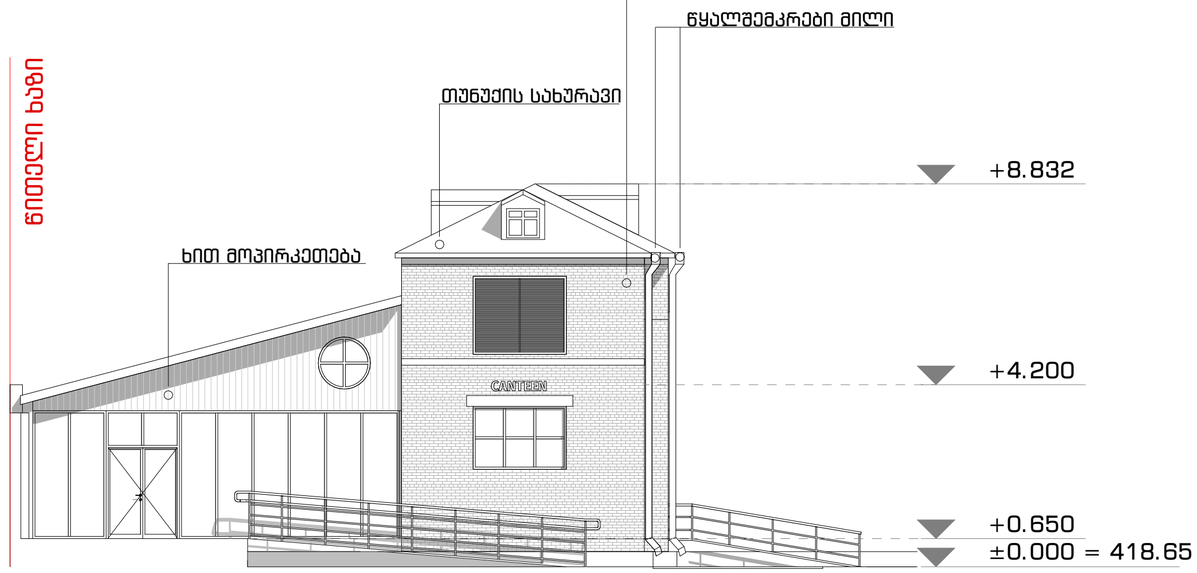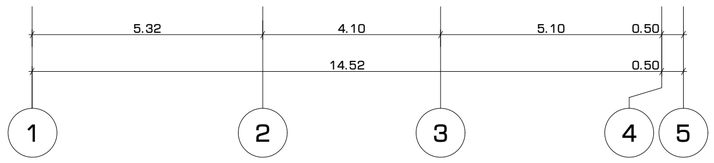არსებული აგურის ფასადი გაწმენდილი ნალესისგან და დამუშავებული წყალგამძლე ხსნარით






ნიშნული ხაზი

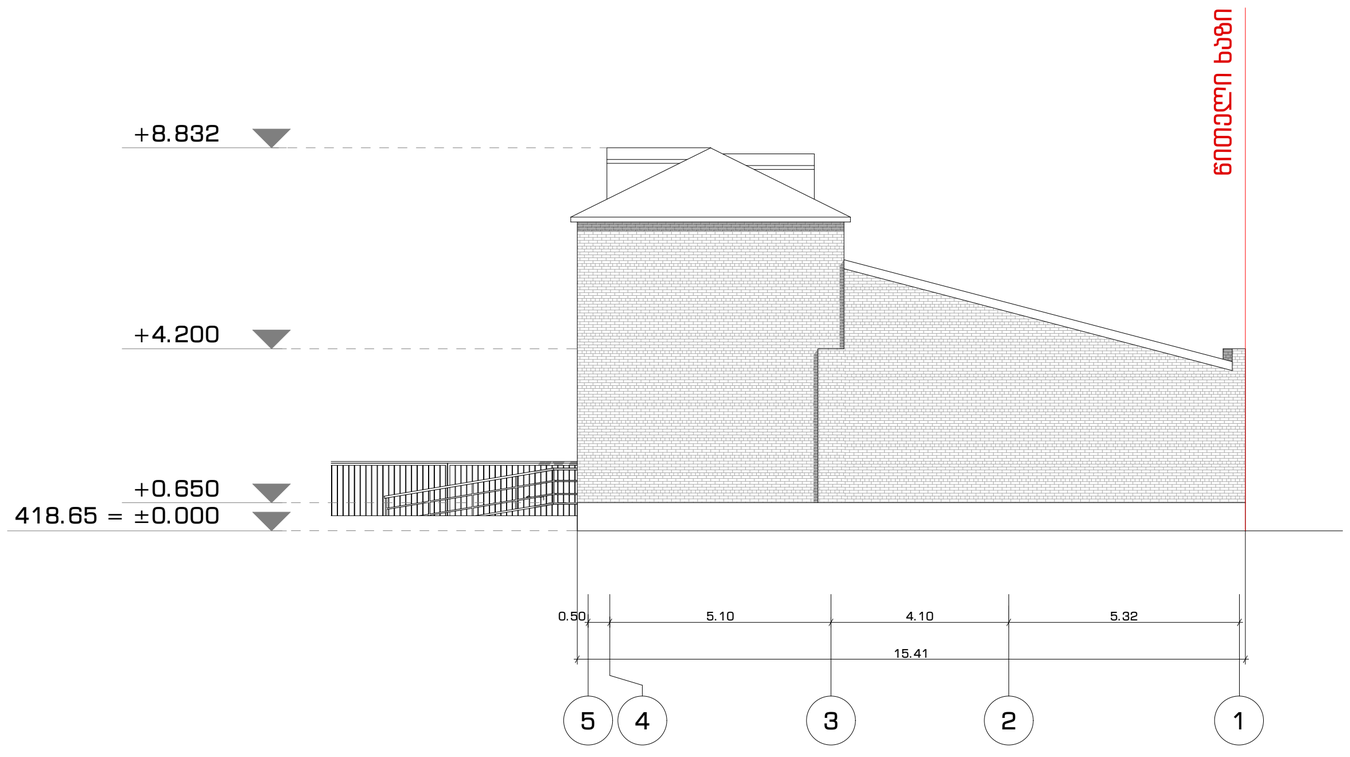

ფურცლის ფორმატი	თბილისი 2023	A-101.20	
A2			

პურის ქარხნის რეკონსტრუქცია
ოფისი

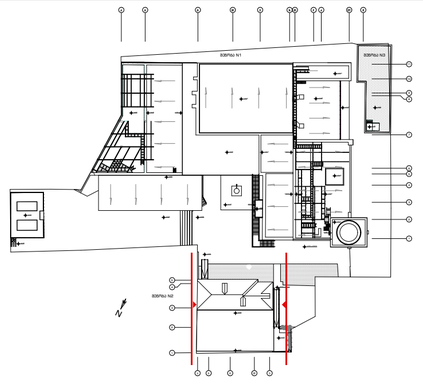პირობითი აღნიშვნები



ფასადი 1-5 და 5-1 ღერძებში


შენიშვნა


დამკვეთი	შპს რუბიკონი-1

მისამართი

ქ. თბილისი, ქ. ჩუბინაშვილი, N55

თანამდებობა	გვარი	ხელმოწერა	თარიღი
მთ. არქიტექტორი	გ. მაჭავარიანი		13.04.23
არქიტექტორი	გ. მაჭავარიანი		
არქიტექტორი	გ. ჩხეტია		
არქიტექტორი	ა. ადამოვი		
მასშტაბი	1:100	გვერდი	
		20	

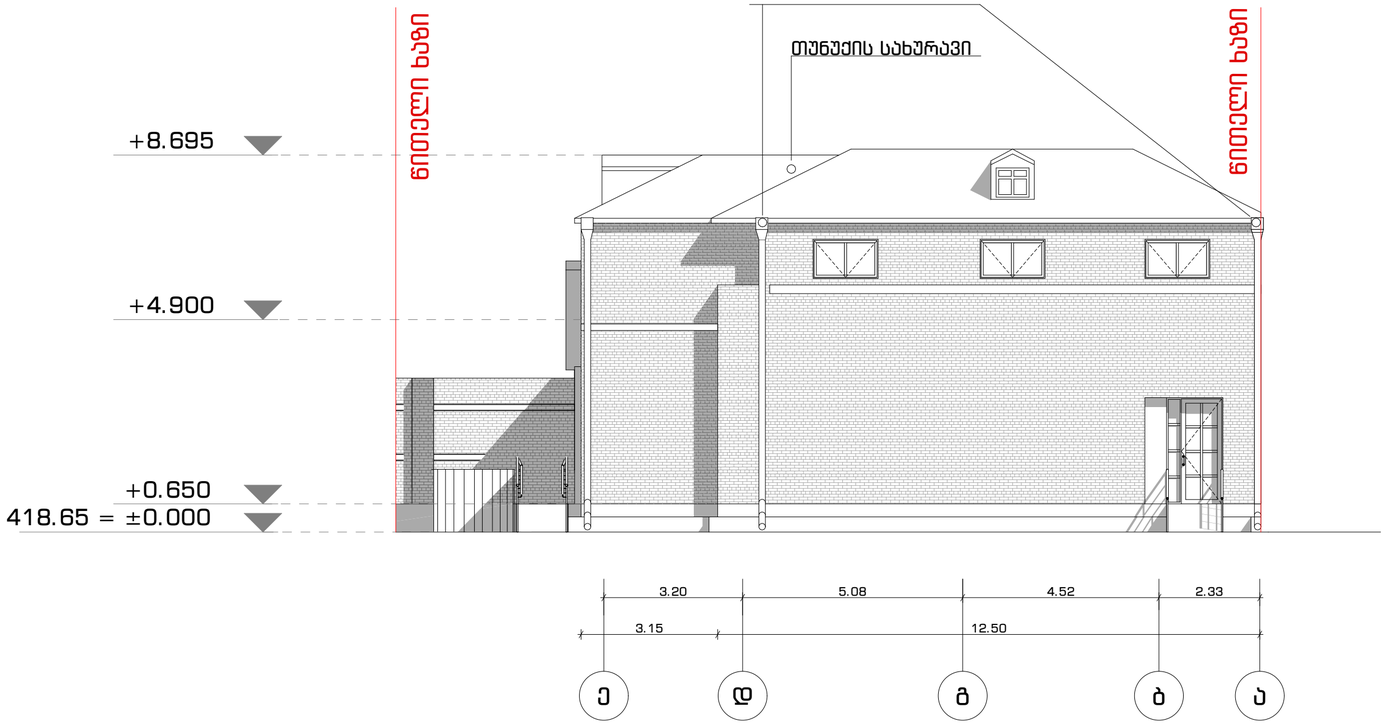


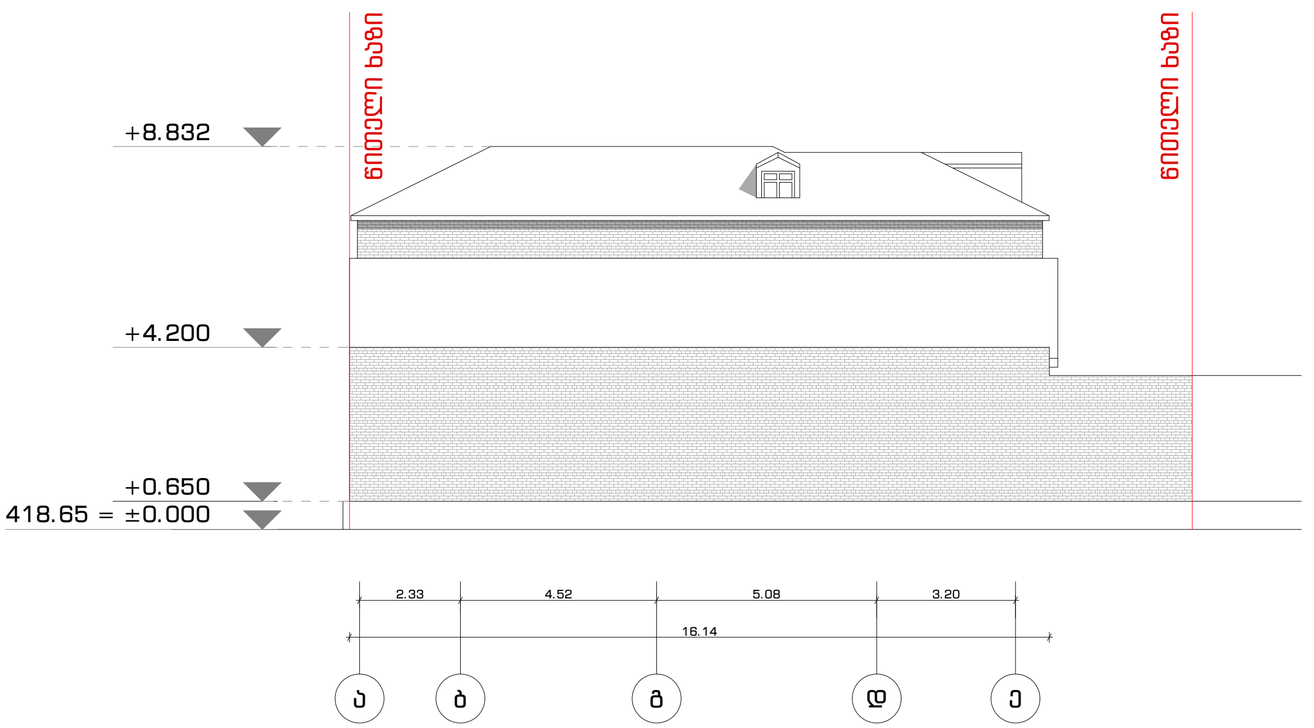

ფურცლის ფორმატი	თბილისი 2023	A-101.21
A2		

პურის ქარხნის რეკონსტრუქცია
ოფისი

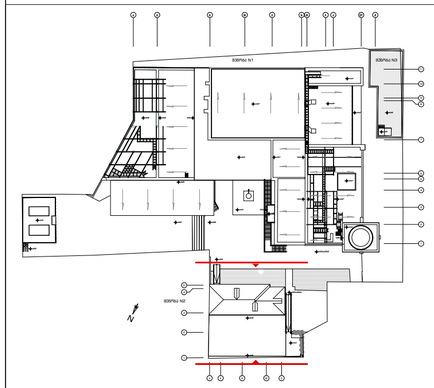პირობითი აღნიშვნები



ფასადი ე-ა და ა-ე ღერძებში


შენიშვნა

დამკვეთი	შპს რუბიკონი-1

მისამართი

ქ. თბილისი, ქ. ჩუბინაშვილი, N55

თანამდებობა	გვარი	ხელმოწერა	თარიღი
მთ. არქიტექტორი	გ. მაჭავარიანი		13.04.23
არქიტექტორი	გ. მაჭავარიანი		
არქიტექტორი	გ. ჩხეტია		
არქიტექტორი	ა. ადამოვი		
მასშტაბი	1:100	გვერდი	
		21	

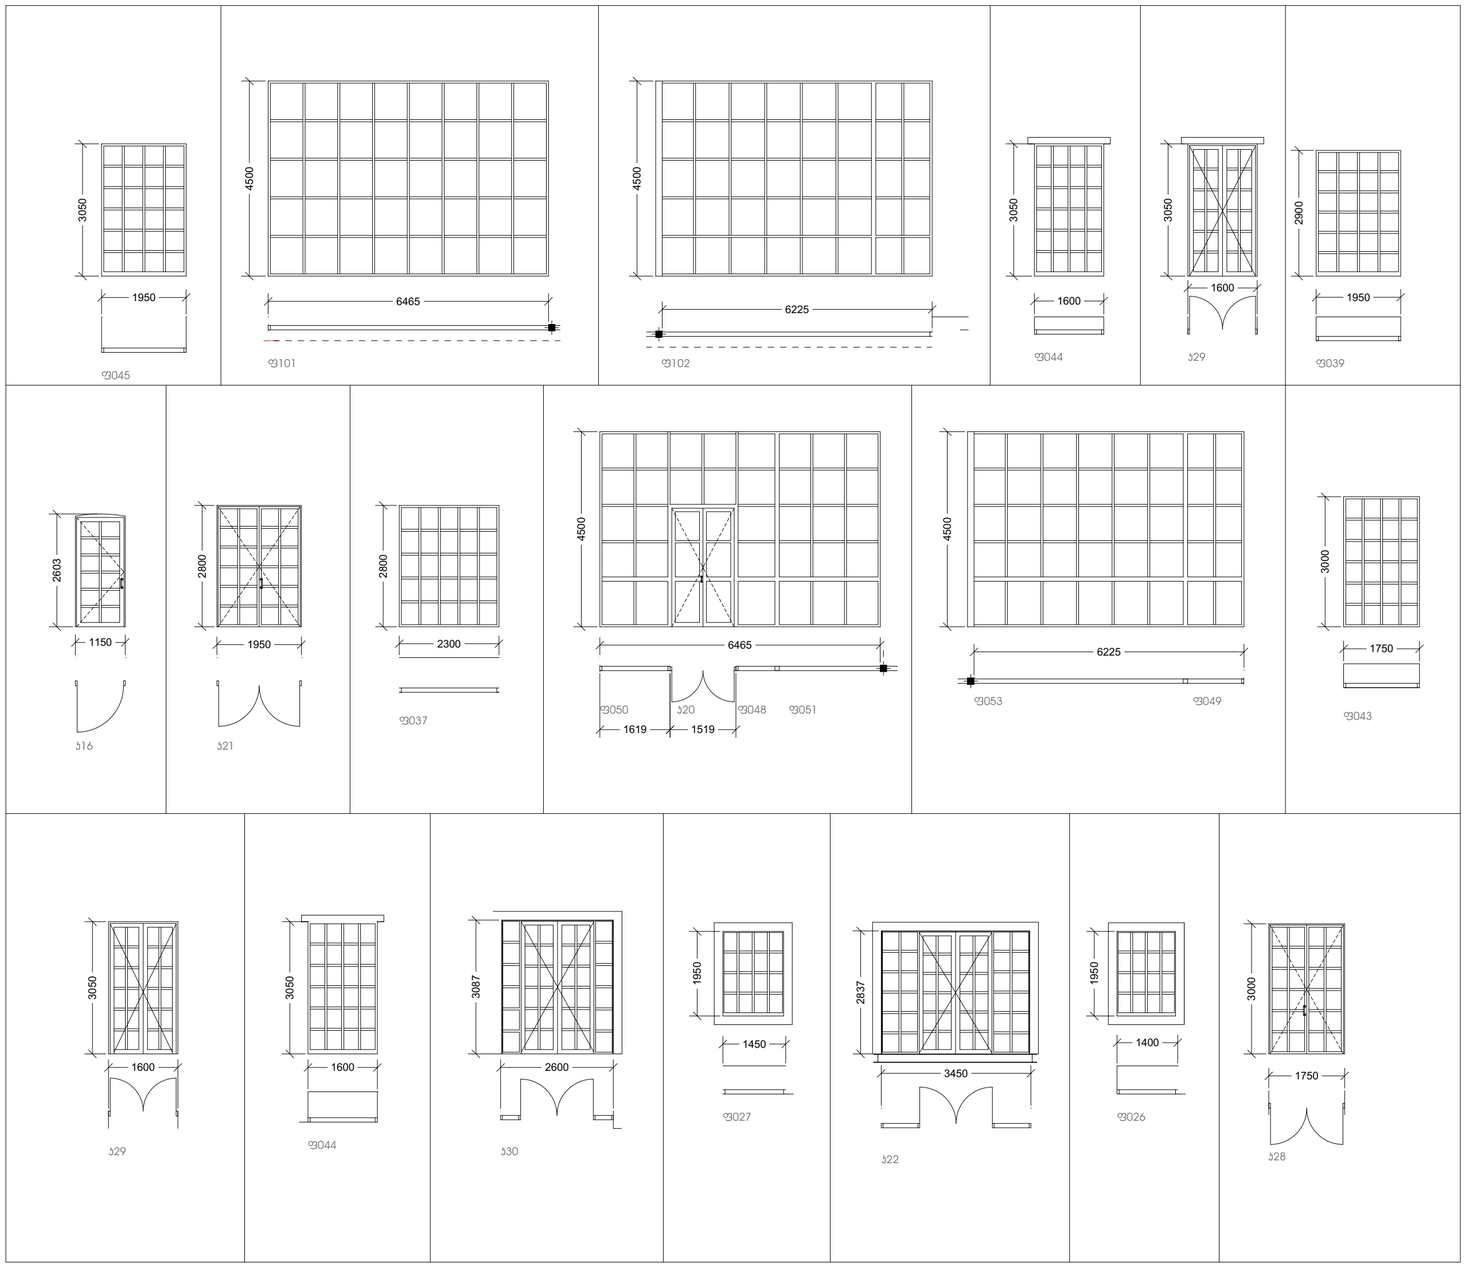

ფურცლის ფორმატი		თბილისი 2023	A-101.22
A2			

პურის ქარხნის რეკონსტრუქცია
ოფისი

პირობითი აღნიშვნები

კარ-ფანჯრის სპეციფიკაცია

შენიშვნა

დამკვეთი	შპს რუბიკონი-1

მისამართი


ქ. თბილისი, ქ. ჩუბინაშვილი, N55

თანამდებობა	გვარი	ხელმოწერა	თარიღი
მთ. არქიტექტორი	გ. მაჭავარიანი		13.04.23
არქიტექტორი	გ. მაჭავარიანი		
არქიტექტორი	გ. ჩხეტია		
არქიტექტორი	ა. ადამოვი		
მასშტაბი	1:100	გვერდი	
		22	

ფურცლის ფორმატი	თბილისი 2023	A-101.23
A2		

პურის ქარხნის რეკონსტრუქცია
ოფისი

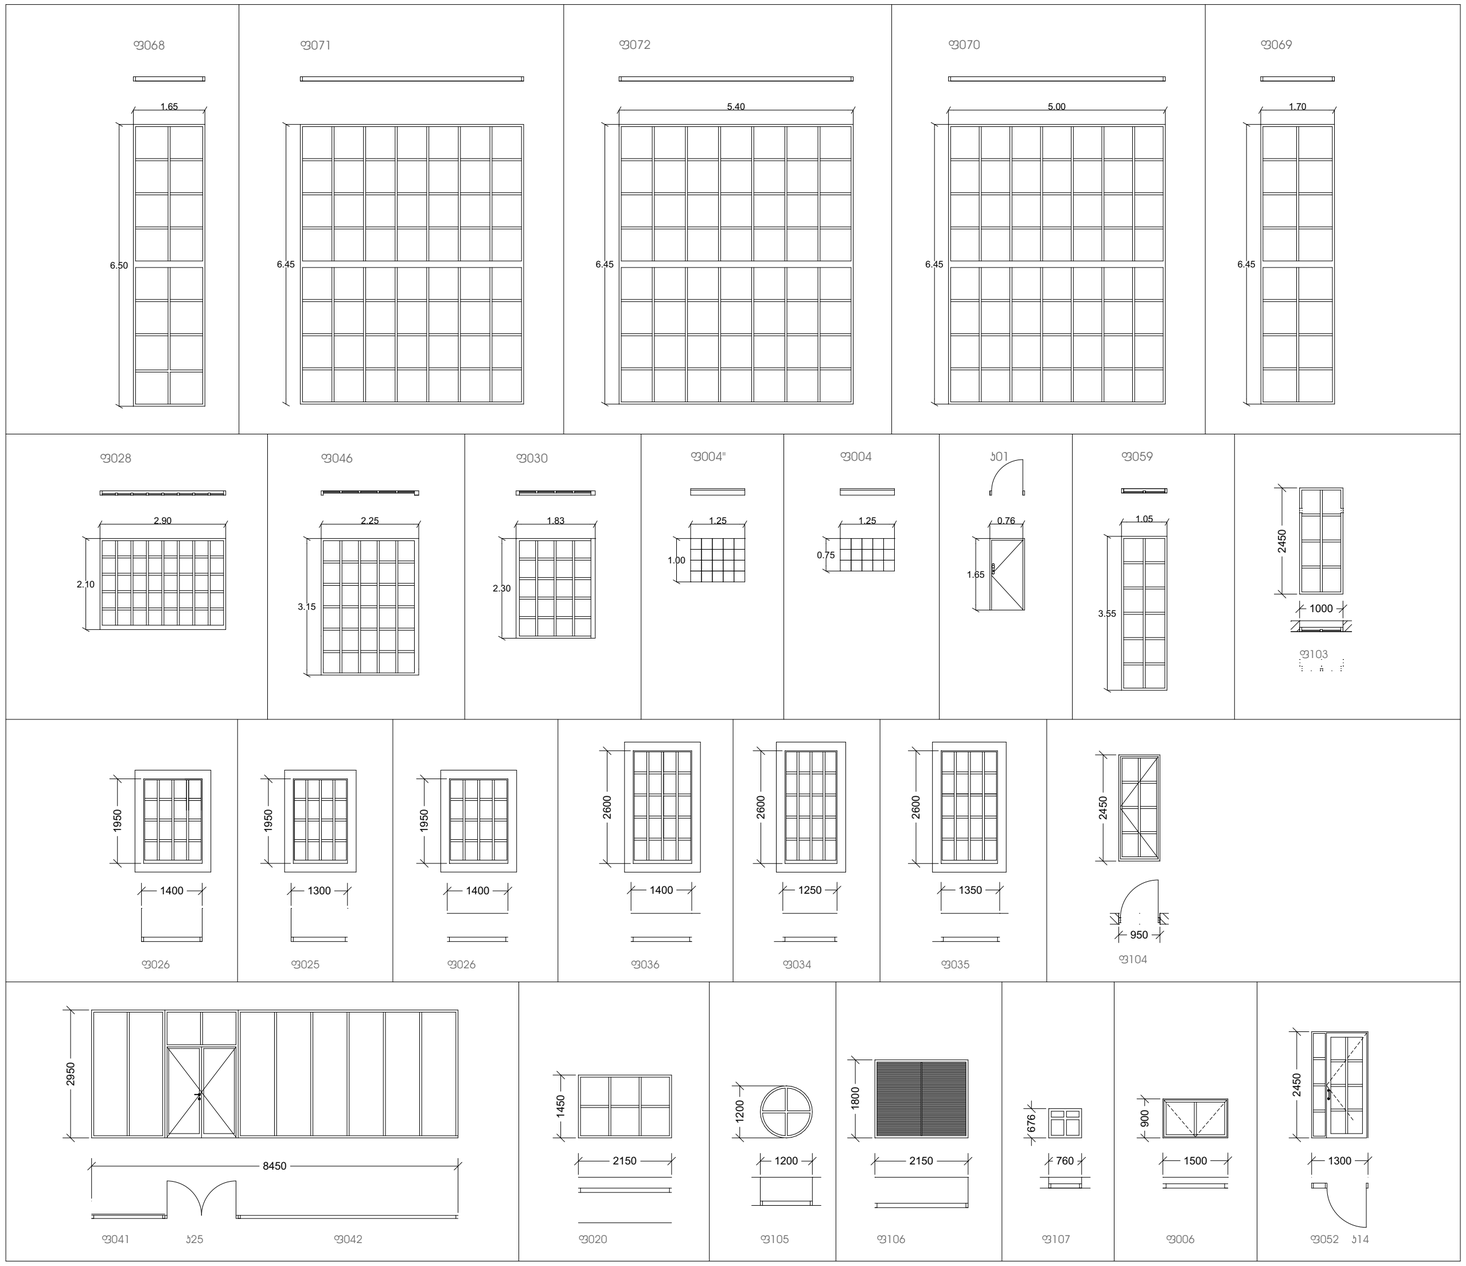პირობითი აღნიშვნები



კარ-ფანჯრის სპეციფიკაცია

შენიშვნა

დამკვეთი	შპს რუბიკონი-1
მისამართი	ქ. თბილისი, ქ. ჩუბინაშვილი, N55

თანამდებობა	გვარი	ხელმოწერა	თარიღი
მთ. არქიტექტორი	გ. მაჭავარიანი		13.04.23
არქიტექტორი	გ. მაჭავარიანი		
არქიტექტორი	გ. ჩხეტია		
არქიტექტორი	ა. ადამოვი		
მასშტაბი	1:100	გვერდი	
		23	

ფურცლის ფორმატი	თბილისი 2023	A-101.24
A2		

პურის ქარხნის რეკონსტრუქცია
ოფისი

პირობითი აღნიშვნები

კარის ტიპი	ჯ-17	ჯ-01	ჯ-001	ჯ-001	ჯ-002	ჯ-03	ჯ-003	ჯ-04	ჯ-05	ჯ-005
რაოდენობა	1	1	5	5	1	1	1	1	1	1
გაბარიტული ზომა	1,400×2,700	800×1,650	900×2,100	900×2,100	900×2,100	950×2,000	1,500×2,700	1,200×2,100	1,350×2,150	4,270×2,750
გაღების ორიენტაცია	R	L	L	R	R	L	R	L	-	L
გეგმა	0	457								
ფასადი	2098 860	1610 720	1975 650	1975 650	2058 820	1960 870	2098 860	2075 1120	2100 1250	2200 860

კარის ტიპი	ჯ-06	ჯ-006	ჯ-006	ჯ-07	ჯ-07	ჯ-08	ჯ-08	ჯ-008	ჯ-008	ჯ-09
რაოდენობა	1	1	1	1	1	1	2	1	1	1
გაბარიტული ზომა	1,450×2,150	700×2,100	700×2,100	800×2,250	800×2,250	900×2,300	900×2,300	1,020×2,220	950×2,100	1,050×2,300
გაღების ორიენტაცია	-	L	R	L	R	R	L	R	L	R
გეგმა										
ფასადი	2098 1350	2060 620	2060 620	2210 720	2210 720	2256 820	2256 820	2199 960	2058 870	2259 970

კარის ტიპი	ჯ-0010	ჯ-11	ჯ-0011	ჯ-0012	ჯ-0013	ჯ-14	ჯ-0014	ჯ-15	ჯ-15	ჯ-0015
რაოდენობა	1	1	1	1	1	1	1	1	1	1
გაბარიტული ზომა	2,850×2,750	840×2,350	2,850×2,750	3,650×2,750	1,100×2,300	1,300×2,450	4,850×2,750	800×2,550	800×2,550	1,580×2,700
გაღების ორიენტაცია	R	R	L	L	R	R	L	R	R	-
გეგმა	-2,250	2,450	-2,250	-2,250						
ფასადი	2300 950	2297 760	2300 950	2300 950	2280 1020	2407 906	2300 950	2475 650	2475 650	2096 1500

კარ-ფანჯრის სპეციფიკაცია

შენიშვნა














დამკვეთი	შპს რუბიკონი-1










მისამართი

ქ. თბილისი, ქ. ჩუბინაშვილი, N55

თანამდებობა	გვარი	ხელმოწერა	თარიღი
მთ. არქიტექტორი	გ. მაჭავარიანი		13.04.23
არქიტექტორი	გ. მაჭავარიანი		
არქიტექტორი	გ. ჩხეტია		
არქიტექტორი	ა. ადამოვი		

მასშტაბი	1:100	გვერდი
		24

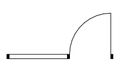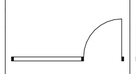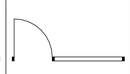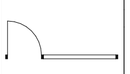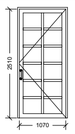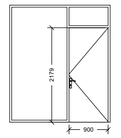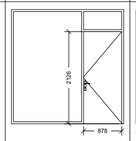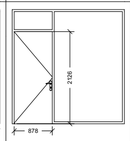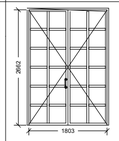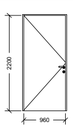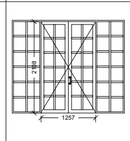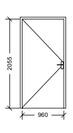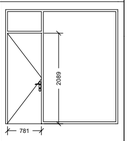პარის ჯოდი	ჯ-16	ჯ-0016	ჯ-0017	ჯ-0018	ჯ-0019	ჯ-21	ჯ-0021	ჯ-22	ჯ-0022	ჯ-23
რაოდენობა	1	2	1	2	1	1	2	1	1	1
გაბარიტული ზომა	1,150×2,550	900×2,300	2,446×2,850	2,800×2,850	2,800×2,850	1,950×2,800	1,020×2,220	1,676×2,810	1,050×2,100	2,850×2,900
გაღების ორიენტაცია	L	L	L	L	R	R	R	L	R	R
გეგმა										
ფასადი										

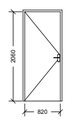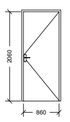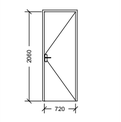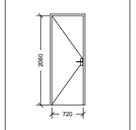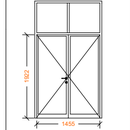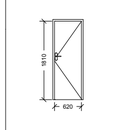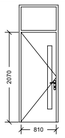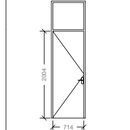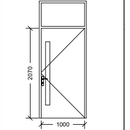პარის ჯოდი	ჯ-0023	ჯ-0023	ჯ-0024	ჯ-0024	ჯ-25	ჯ-0025	ჯ-26	ჯ-0026	ჯ-0026	ჯ-27
რაოდენობა	2	5	1	1	1	1	1	1	2	1
გაბარიტული ზომა	900×2,100	900×2,100	800×2,100	800×2,100	1,690×2,950	700×1,850	1,000×3,000	900×3,100	900×3,100	1,150×3,000
გაღების ორიენტაცია	R	L	L	R	R	L	R	R	L	L
გეგმა										
ფასადი										

პარის ჯოდი	ჯ-28	ჯ-0028	ჯ-0028	ჯ-29	ჯ-30	ჯ-31	ჯ-0031	ჯ-32	ჯ-0032	ჯ-0032
რაოდენობა	2	2	2	3	2	1	1	1	1	1
გაბარიტული ზომა	1,750×3,000	650×2,250	650×2,250	1,600×3,050	1,676×3,060	1050×3,100	3,200×2,900	1,200×3,100	800×2,550	800×2,550
გაღების ორიენტაცია	L	L	R	L	R	L	R	R	L	R
გეგმა										
ფასადი										

ფურცლის ფორმატი
A2

თბილისი 2023

A-101.25

პურის ქარხნის რეკონსტრუქცია
ოფისი

პირობითი აღნიშვნები

კარ-ფანჯრის სპეციფიკაცია

შენიშვნა

დამკვეთი	შპს რუბიკონი-1

მისამართი

ქ. თბილისი, ქ. ჩუბინაშვილი, N55

თანამდებობა	გვარი	ხელმოწერა	თარიღი
მთ. არქიტექტორი	გ. მაჭავარიანი		13.04.23
არქიტექტორი	გ. მაჭავარიანი		
არქიტექტორი	გ. ჩხეტია		
არქიტექტორი	ა. ადამოვი		

მასშტაბი	1:100	გვერდი
		25

ჯარის კოდი	ჯ-33	ჯ-0034	ჯ-0035	ჯ-0036	ჯ-0040	ჯ-0044	ჯ-0046	ჯ-0047	ჯ-0049	ჯ- 002
რაოდენობა	1	1	1	1	1	1	1	1	1	1
გაბარიტული ზომა	2,250×3,150	900×2,100	850×2,900	950×2,400	1,519×2,775	1,600×2,300	1,500×2,400	2,860×3,300	900×1,650	900×2,100
გაღების ორიენტაცია	R	L	L	R	—	—	—	R	R	R
გვგმა										
ფასადი	1798 737	2100 820	2603 717	2300 870	2622 1381	2200 1520	2300 1420	1782 777	1650 820	2100 820

ჯარის კოდი	ჯ-0016'
რაოდენობა	2
გაბარიტული ზომა	900×2,300
გაღების ორიენტაცია	R
გვგმა	
ფასადი	2300 820

ფურცლის ფორმატი	თბილისი 2023
A2	A-101.26

პურის ქარხნის რეკონსტრუქცია
ოფისი

პირობითი აღნიშვნები

კარ-ფანჯრის სპეციფიკაცია

შენიშვნა

დამკვეთი	შპს რუბიკონი-1

მისამართი

ქ. თბილისი, ქ. ჩუბინაშვილი, N55

თანამდებობა	გვარი	ხელმოწერა	თარიღი
მთ. არქიტექტორი	გ. მაჭავარიანი		13.04.23
არქიტექტორი	გ. მაჭავარიანი		
არქიტექტორი	გ. ჩხეტია		
არქიტექტორი	ა. ადამოვი		
მასშტაბი	1:100	გვერდი	
		26	