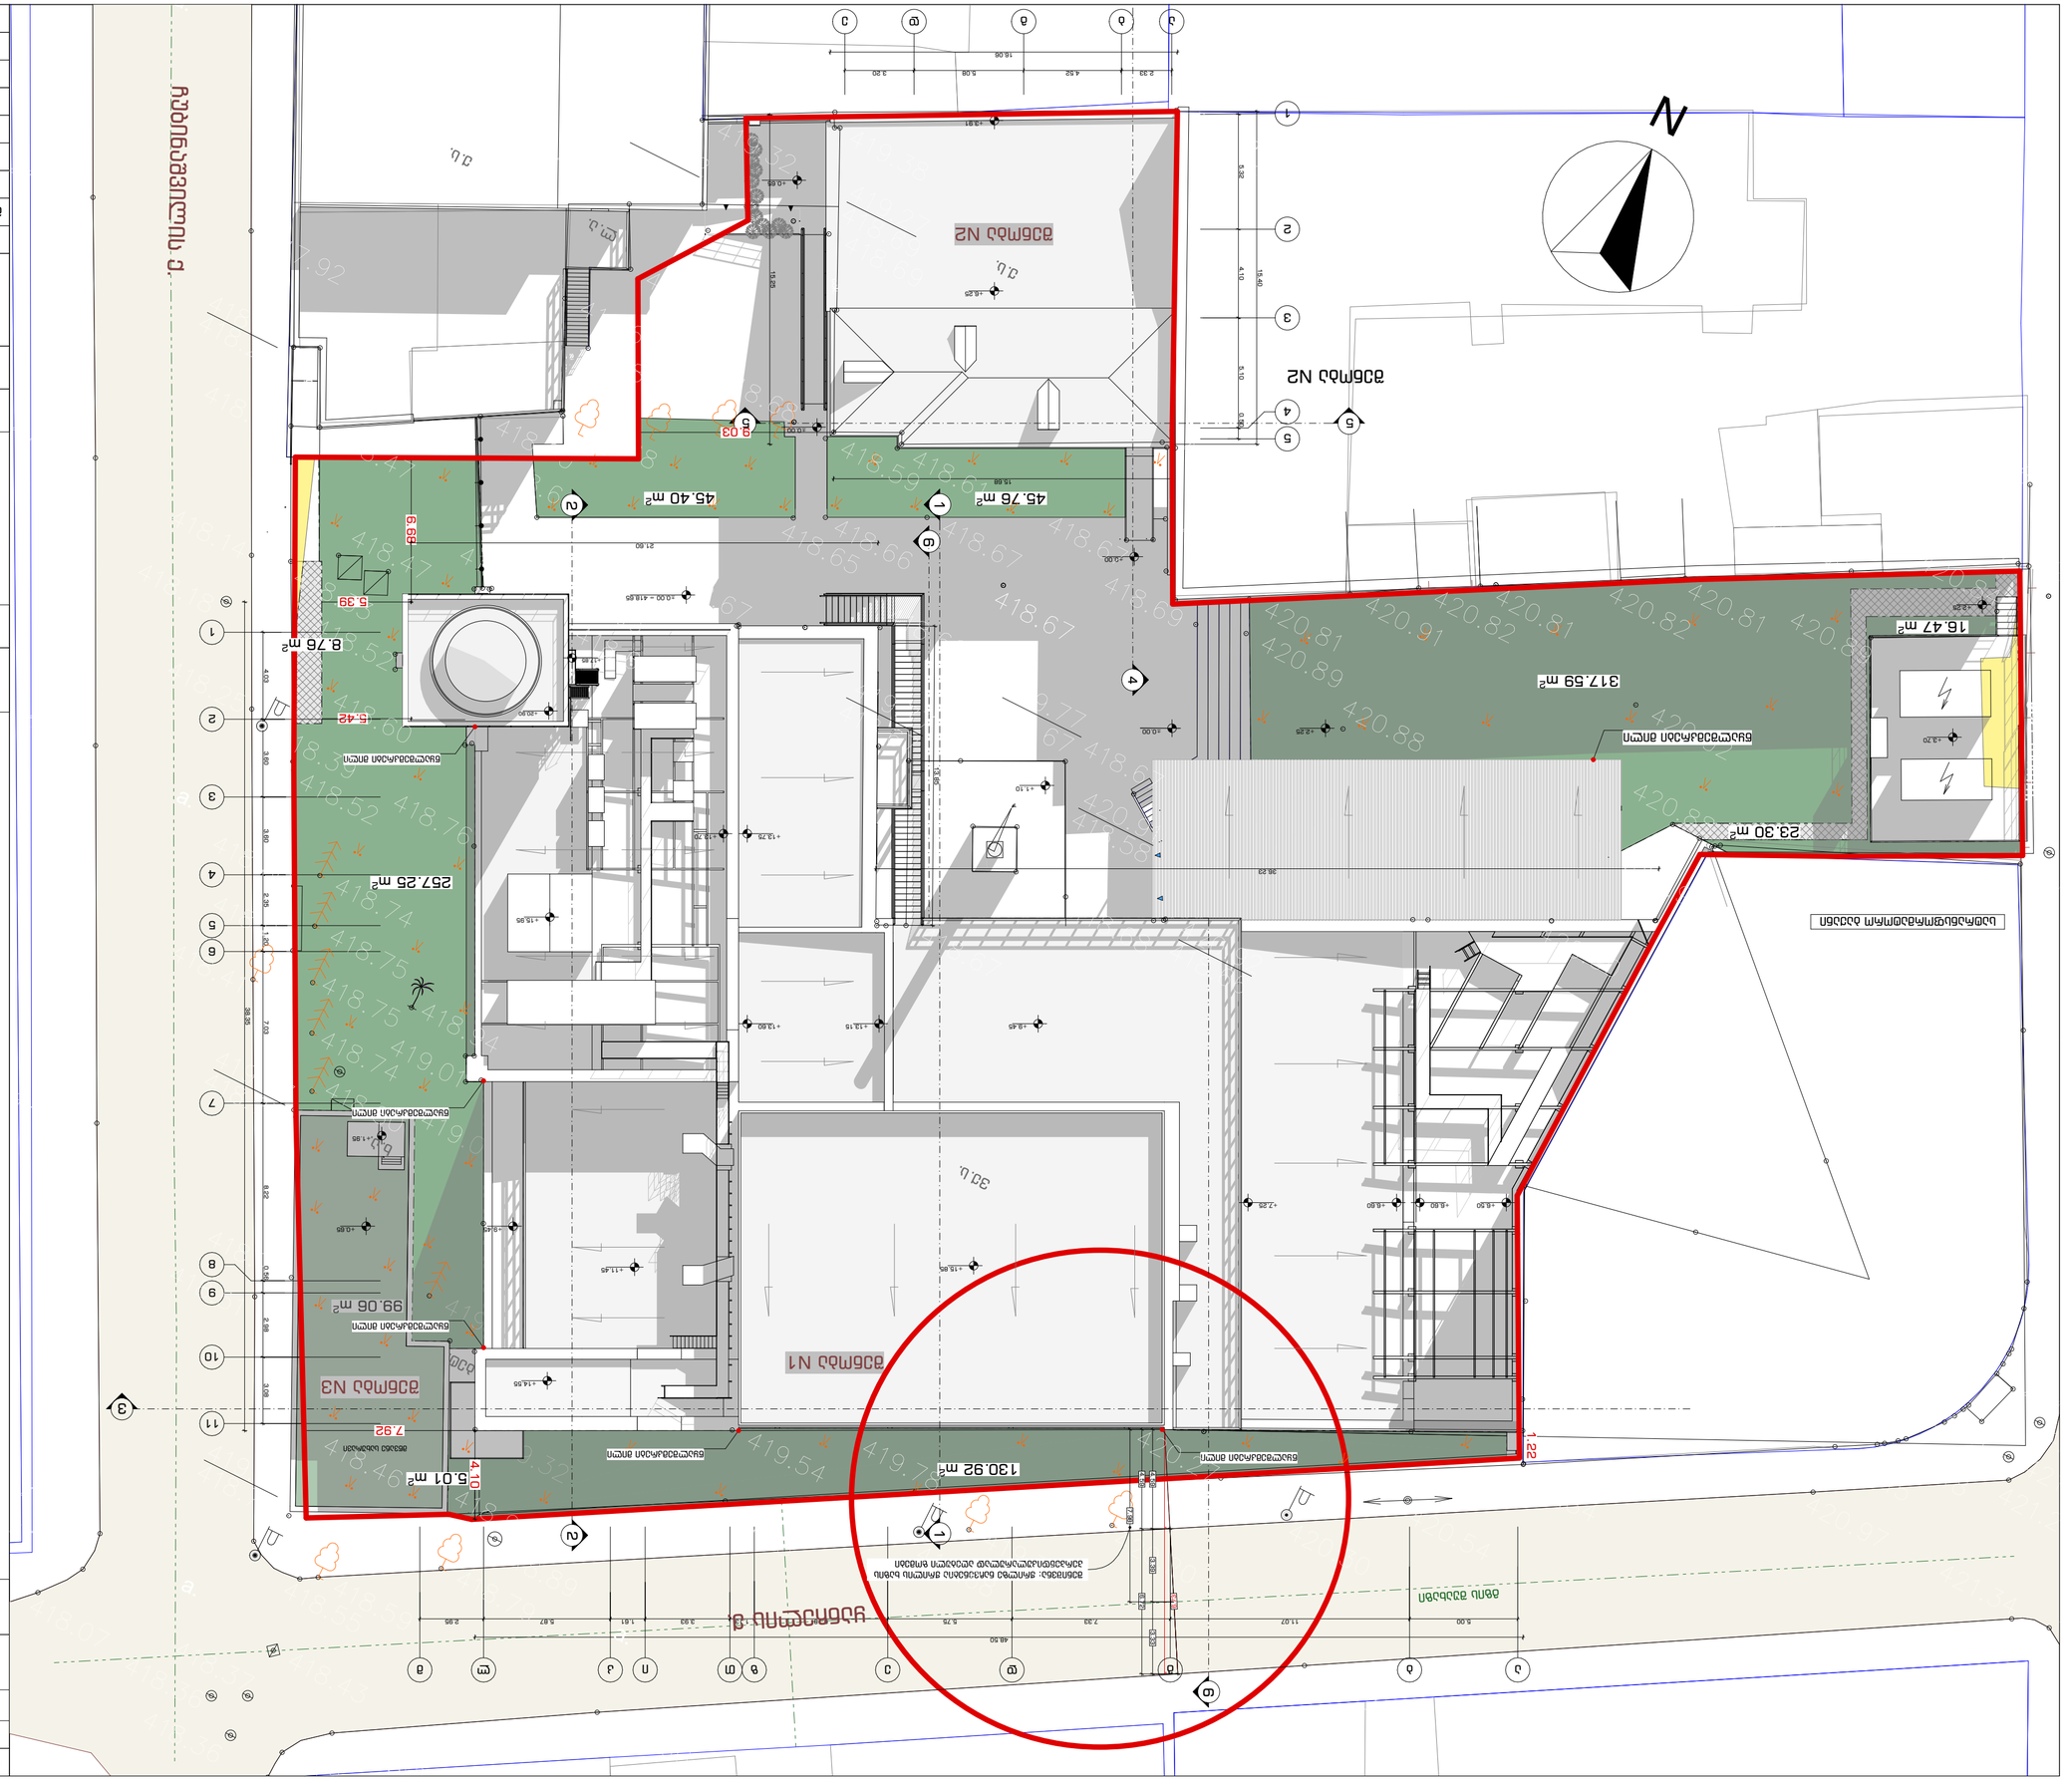

ქ. ფილტვისუბნის
ქ. ფილტვისუბნის
ბეტონის ბორდიური
ასფალტის საფარი
ბეტონის ბორდიური
ბეტონის ბორდიური
ბეტონის ბორდიური

ფურცლის ფორმატი	თბილისი 2023	A-101.28
A3		

პურის ქარხნის რეკონსტრუქცია
ოფისი

პირობითი აღნიშვნები

განაშენიანების სიმაღლის რეგულირების სქემა
(დეველოპმის ფრაგმენტი)


შენიშვნა


დამკვეთი	შპს რუბიკონი-1

მისამართი

ქ. თბილისი, ქ. ჩუბინაშვილი, N55

თანამდებობა	გვარი	ხელმოწერა	თარიღი
მთ. არქიტექტორი	გ. მაჭავარიანი		13.04.23
არქიტექტორი	გ. მაჭავარიანი		
არქიტექტორი	გ. ჩხეტია		
არქიტექტორი	ა. ადამოვი		
მასშტაბი	1:100	გვერდი	
		28	

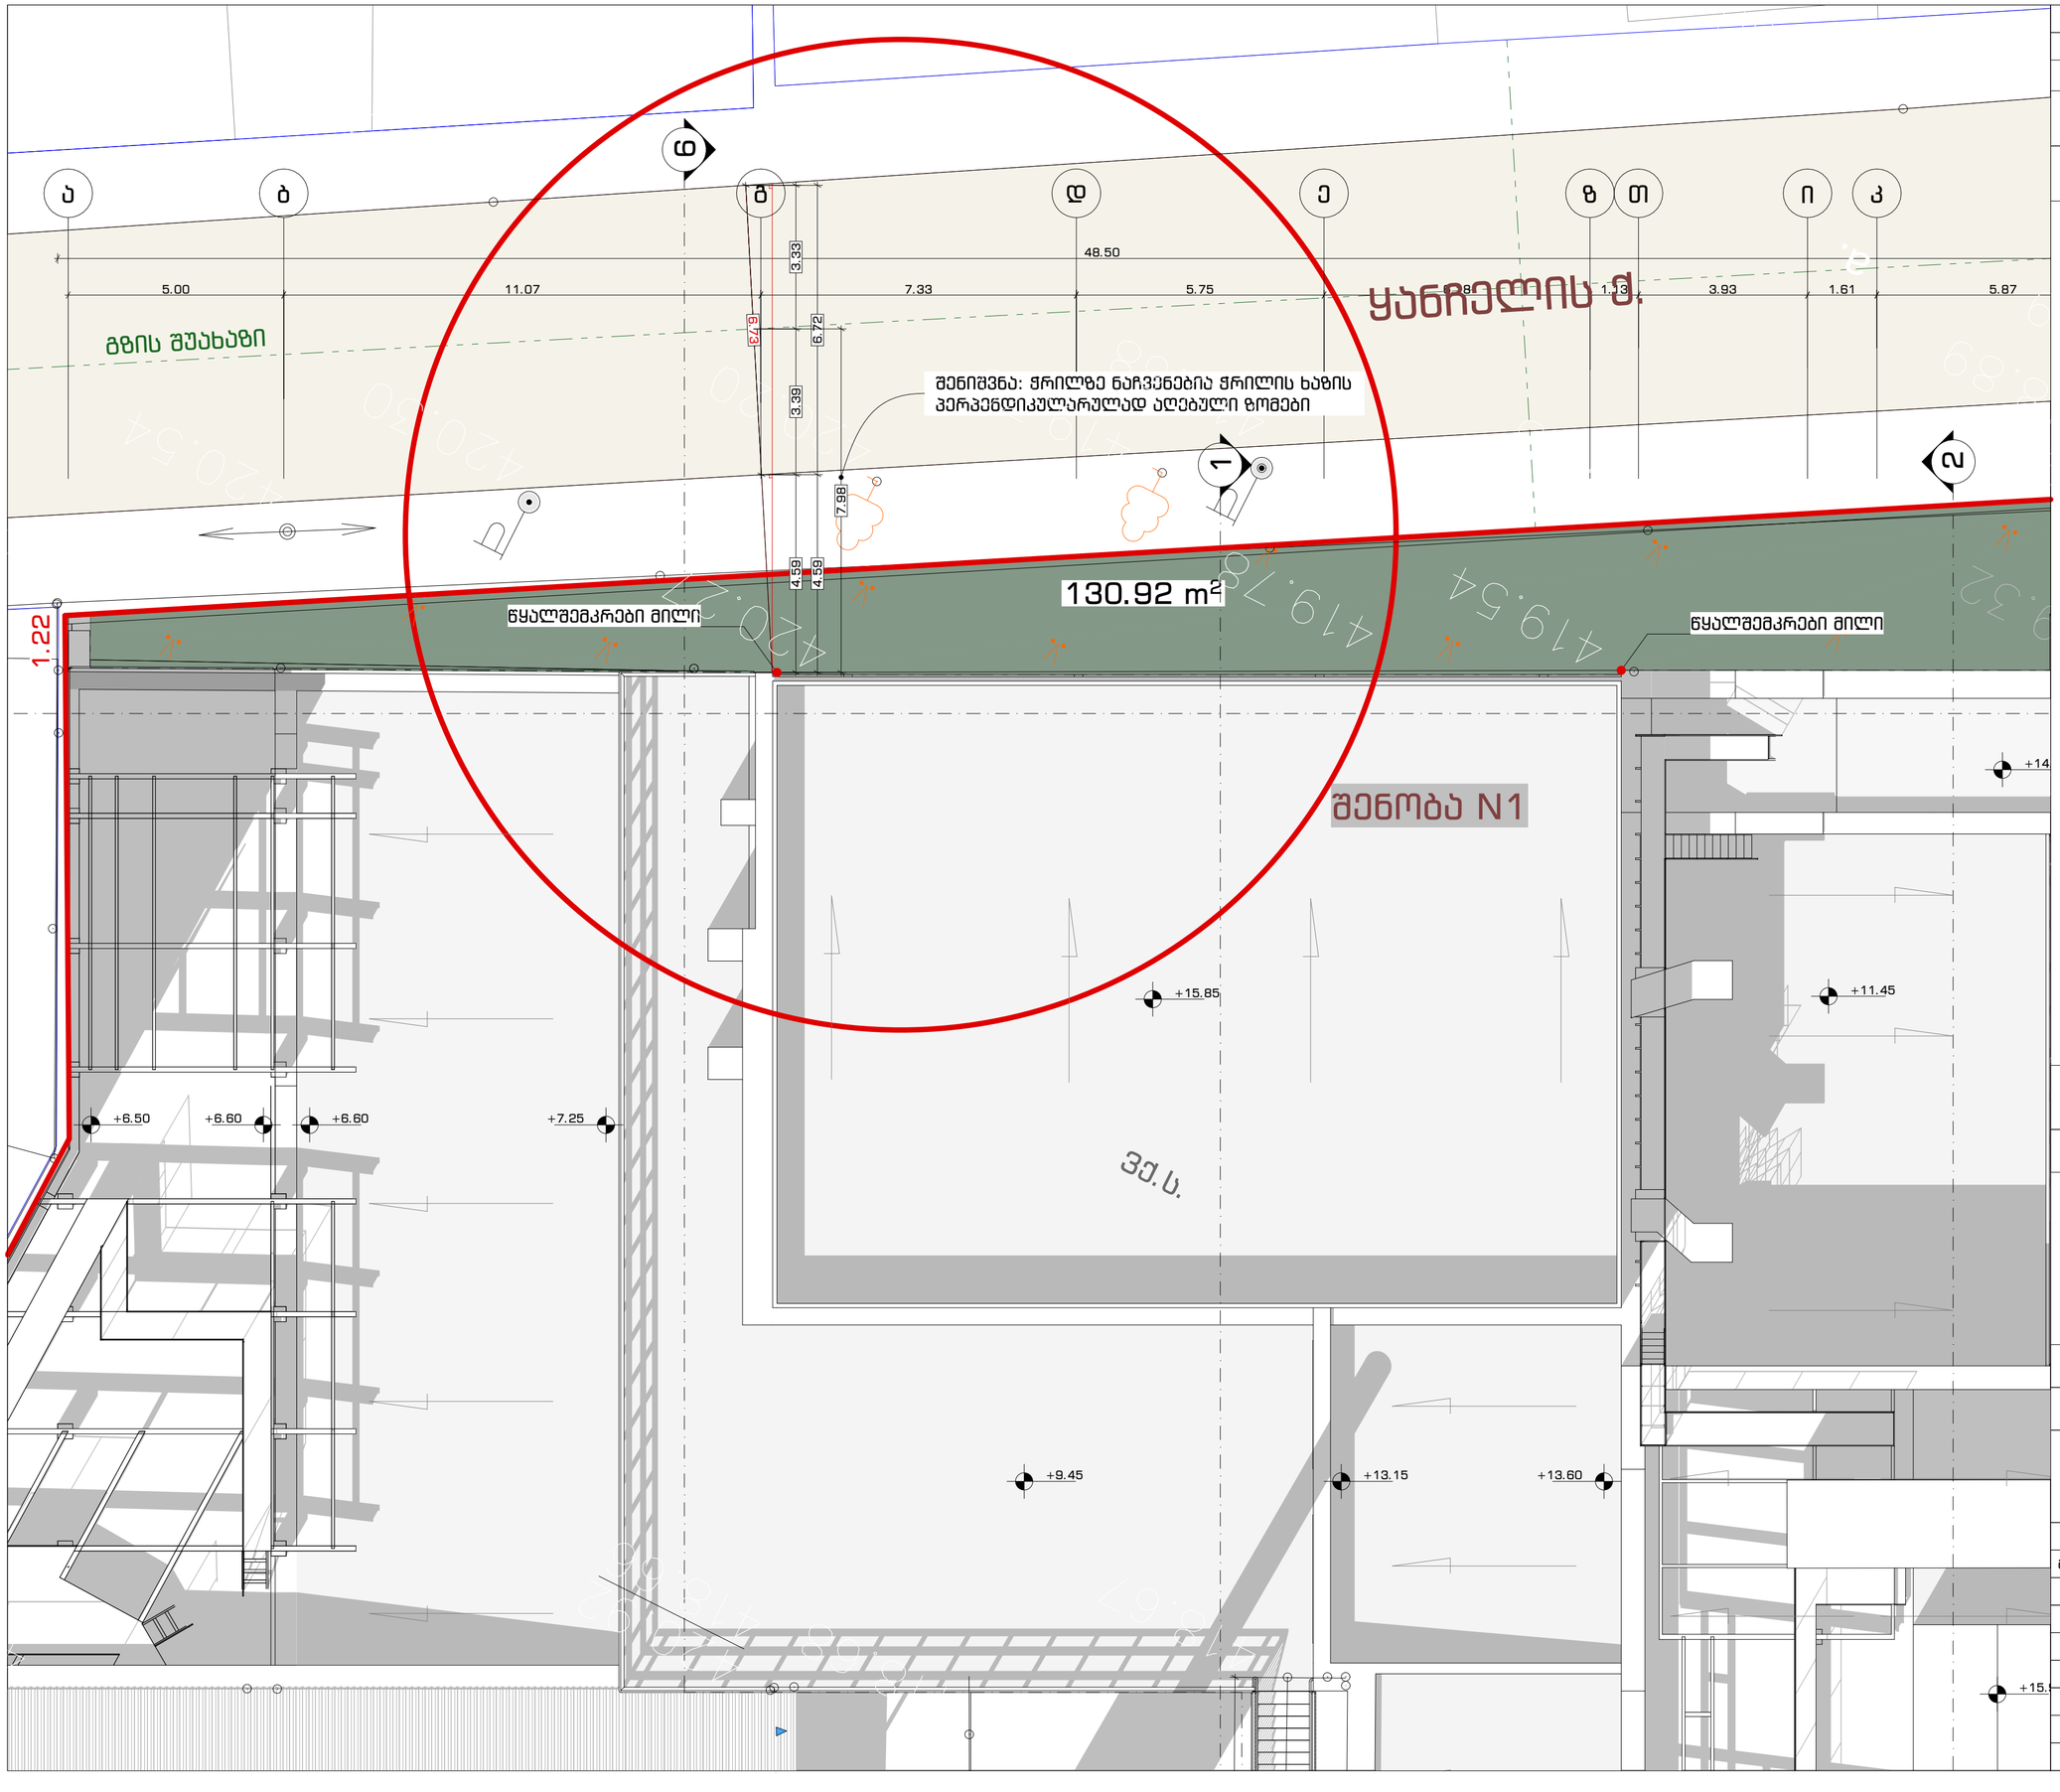


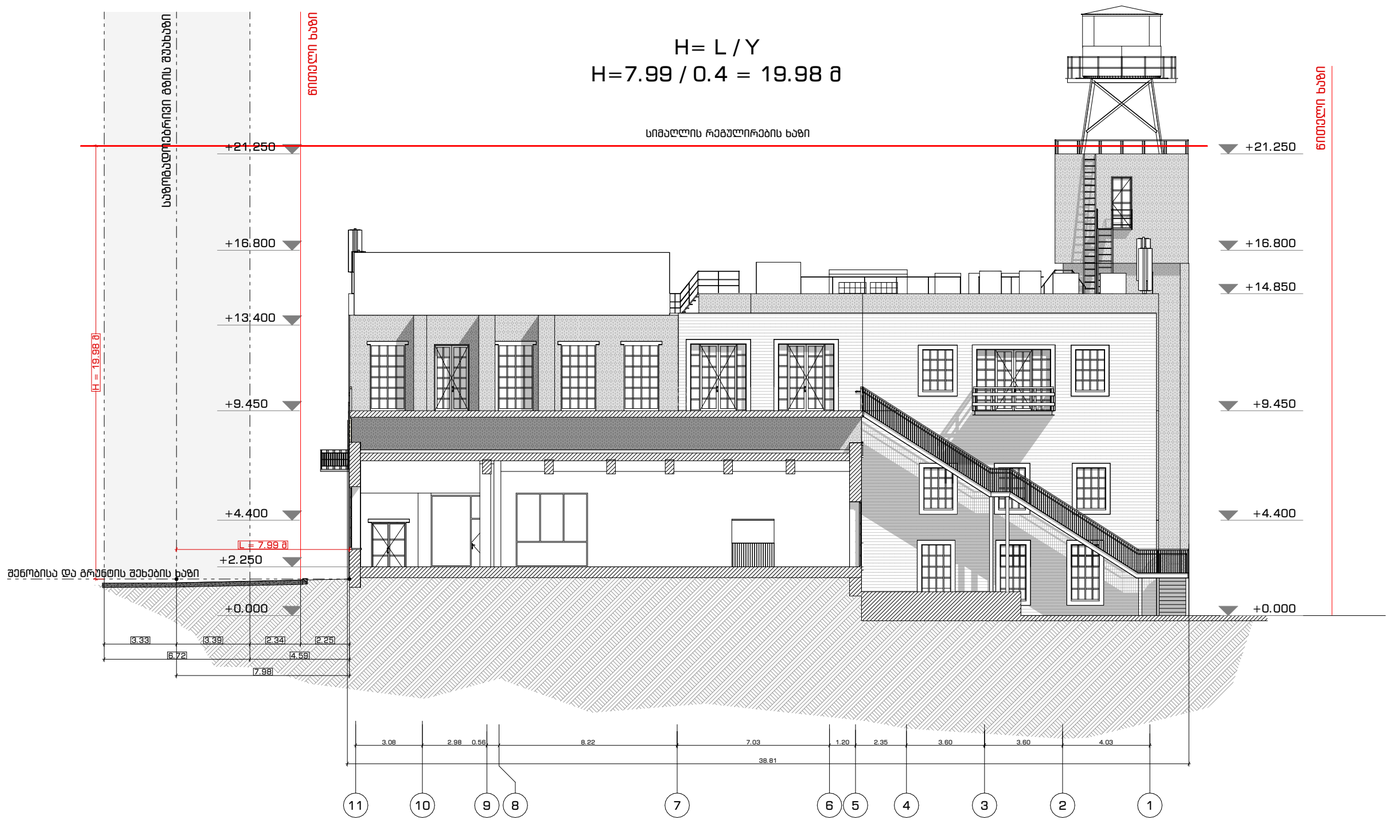

ფურცლის ფორმატი		თბილისი 2023	A-101.29
A2			

პურის ქარხნის რეკონსტრუქცია
ოფისი

პირობითი აღნიშვნები

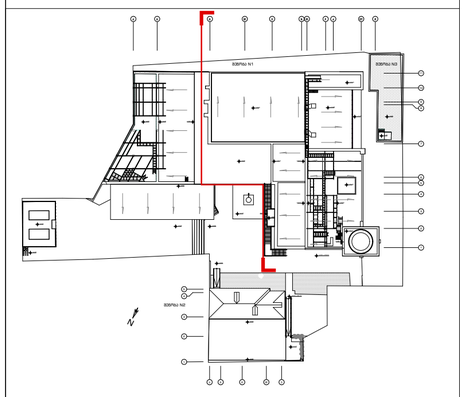

განაშენიანების სიმაღლის რეგულირების სქემა
(ჭრილი 6-6)

შენიშვნა

დამკვეთი	შპს რუბიკონი-1

მისამართი

ქ. თბილისი, ქ. ჩუბინაშვილი, N55

თანამდებობა	გვარი	ხელმოწერა	თარიღი
მთ. არქიტექტორი	გ. მაჭავარიანი		13.04.23
არქიტექტორი	გ. მაჭავარიანი		
არქიტექტორი	გ. ჩხეტია		
არქიტექტორი	ა. ადამოვი		
მასშტაბი	1:200	გვერდი	
		29	