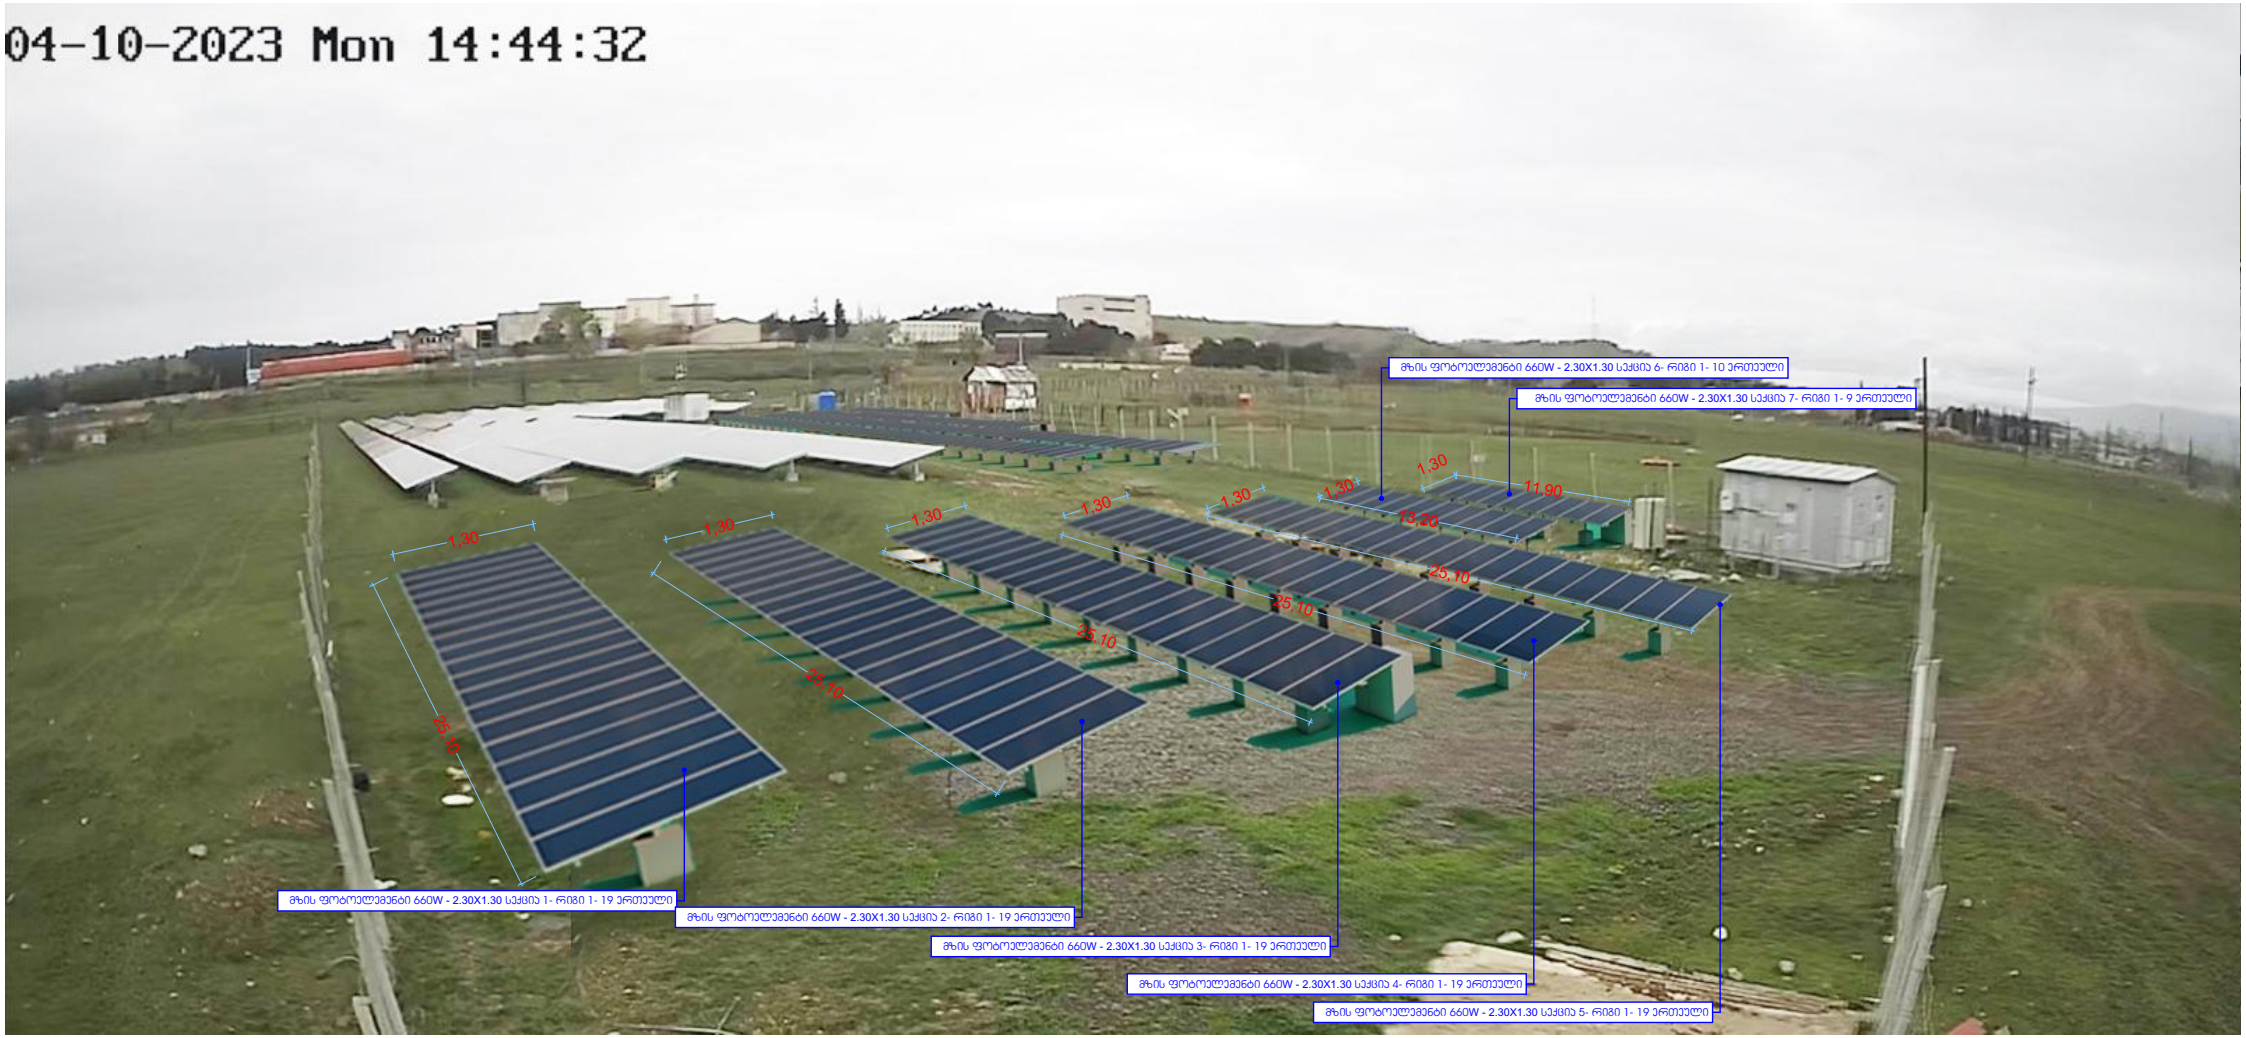
04-10-2023 Mon 14:44:32
მზის ფოტოელემენტი 660W - 2.30X1.30 სექცია 6- რიგი 1- 10 ერთეული
მზის ფოტოელემენტი 660W - 2.30X1.30 სექცია 7- რიგი 1- 9 ერთეული
1,30
11,90
13,20
25,10
მზის ფოტოელემენტი 660W - 2.30X1.30 სექცია 1- რიგი 1- 19 ერთეული
მზის ფოტოელემენტი 660W - 2.30X1.30 სექცია 2- რიგი 1- 19 ერთეული
მზის ფოტოელემენტი 660W - 2.30X1.30 სექცია 3- რიგი 1- 19 ერთეული
მზის ფოტოელემენტი 660W - 2.30X1.30 სექცია 4- რიგი 1- 19 ერთეული
მზის ფოტოელემენტი 660W - 2.30X1.30 სექცია 5- რიგი 1- 19 ერთეული


04-10-2023 Mon 14:44:05
მზის ფოტოელემენტი 660W - 2.30X1.30 სექცია 1- რიგი 1- 19 ერთეული
მზის ფოტოელემენტი 660W - 2.30X1.30 სექცია 2- რიგი 1- 19 ერთეული
მზის ფოტოელემენტი 660W - 2.30X1.30 სექცია 3- რიგი 1- 19 ერთეული
მზის ფოტოელემენტი 660W - 2.30X1.30 სექცია 4- რიგი 1- 19 ერთეული
მზის ფოტოელემენტი 660W - 2.30X1.30 სექცია 5- რიგი 1- 19 ერთეული
მზის ფოტოელემენტი 660W - 2.30X1.30 სექცია 9- რიგი 2-19 ერთეული
მზის ფოტოელემენტი 660W - 2.30X1.30 სექცია 8- რიგი 2-38 ერთეული
მზის ფოტოელემენტი 660W - 2.30X1.30 სექცია 7- რიგი 2- 57 ერთეული
მზის ფოტოელემენტი 660W - 2.30X1.30 სექცია 6- რიგი 2- 57 ერთეული
25,10
1,30
75,30
13,20
50,20
11,90
მზის ფოტოელემენტი 660W - 2.30X1.30 სექცია 6- რიგი 1- 10 ერთეული
მზის ფოტოელემენტი 660W - 2.30X1.30 სექცია 7- რიგი 1- 9 ერთეული

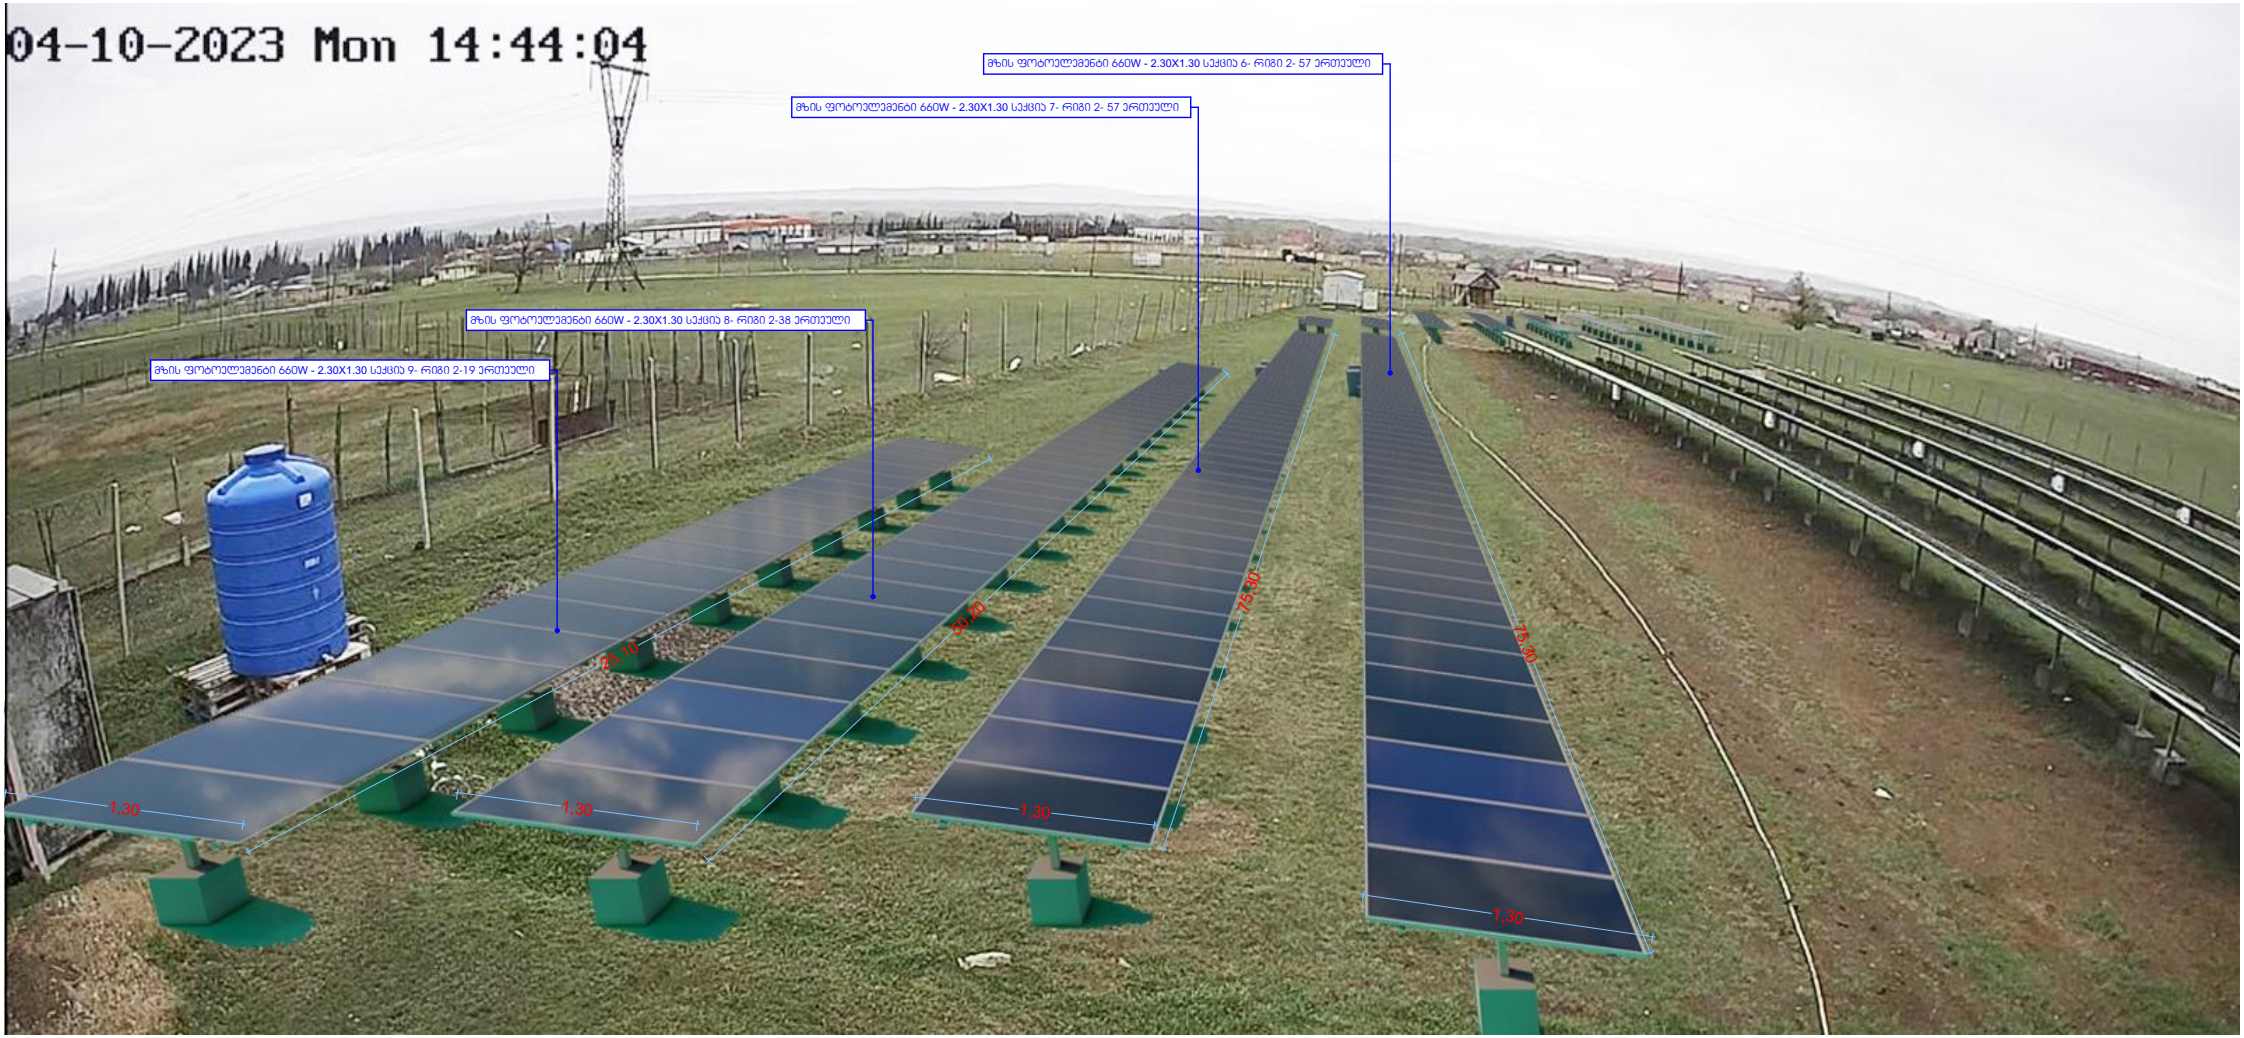
04-10-2023 Mon 14:44:04
მზის ფოტოელემენტი 660W - 2.30X1.30 სექცია 6- რიგი 2- 57 ერთეული
მზის ფოტოელემენტი 660W - 2.30X1.30 სექცია 7- რიგი 2- 57 ერთეული
მზის ფოტოელემენტი 660W - 2.30X1.30 სექცია 8- რიგი 2-38 ერთეული
მზის ფოტოელემენტი 660W - 2.30X1.30 სექცია 9- რიგი 2-19 ერთეული
25.10
30.20
75.30
76.30
1.30
1.30
1.30
1.30

სიტუაციური გეგმა

გრაფიკული აღნიშვნები

აღნიშვნა გეგმაზე	აღწერა	რ-ბა
	მზის ფოტოელემენტი 660 W 2.30X1.30	285 ც
	მზის ენერგიის ინვერტორი 30 kW	5 ც
DC	დნობადი მცველების ყუთი	5 ც
	კაბელი ალუმინის ახალი დატვირთვებისთვის, AC 5x35	
	DC კაბელი "+" 1x6	
	DC კაბელი "-" 1x6	

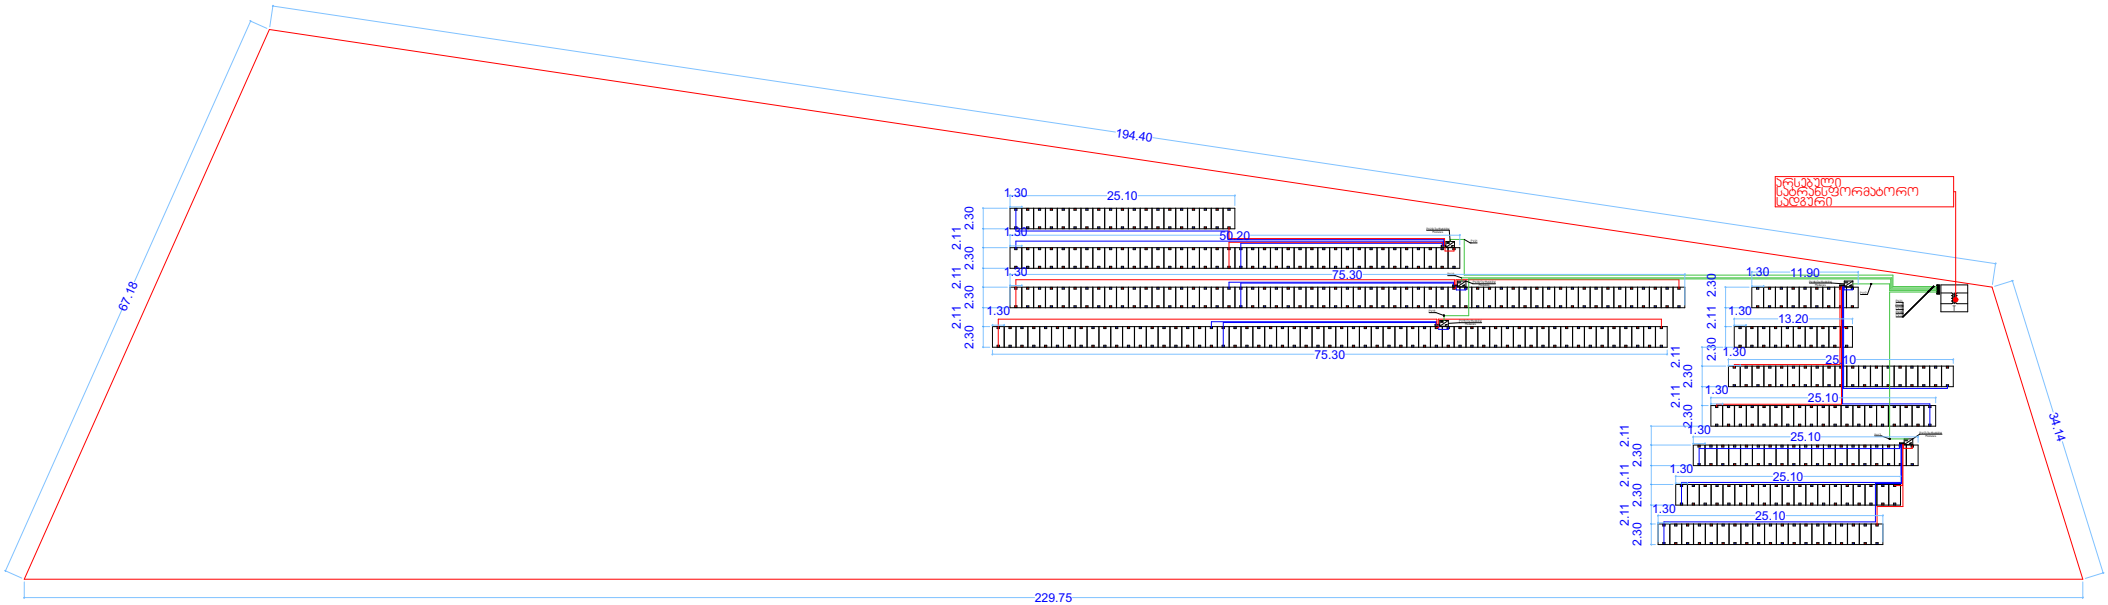

გრაფიკული აღნიშვნები

აღნიშვნა გეგმაზე	აღწერა
	მზის ფოტოელემენტი 660 W
	მზის ენერგიის ინვერტორი 30 kW
DC	დნობადი მცველების ყუთი
	სატრანსფორმატორო სადგური
	ელმომარაგების გამანაწილებელი კარადა
	კაბელი ალუმინის ახალი დატვირთვებისთვის, AC 5x35
	DC კაბელი "+" 1x6
	DC კაბელი "-" 1x6

პროექტის დასახელება: მზის ელექტროსადგური ფონიჭალაში	შეასრულა:	შეამოწმა:	დაამტკიცა:
პროექტის ნაწილი: ელექტრო გამანაწილებელი ქსელი	ლ.ჭ.		
სადგურის ელექტრული ქსელის განაწილების გეგმა	ფორმატი:	სტატუსი:	თარიღი:
	A1	DD	22.03.2023
	ნახაზი:		მასშტაბი:
	ELS 100.1		1:300

სიტუაციური გეგმა

გრაფიკული აღნიშვნები

აღნიშვნა გეგმაზე	აღწერა		რ-ბა
	მზის ფოტოელემენტი 660 W	2.30X1.30	792 ც
	მზის ფოტოელემენტი 445 W	2.04X1.05	252 ც
	მზის ენერგიის ინვერტორი 30 kW		16 ც
DC	დნობადი მცველების ყუთი		16 ც
	სატრანსფორმატორო სადგური		1 ც
	ელმომარაგების გამანაწილებელი კარადა		1 ც
	კაბელი NAYY 5x25		1 მ
	კაბელი NAYY 5x16		460 მ
	DC კაბელი "+" 1x6		1 მ
	DC კაბელი "-" 1x6		1 მ

გრაფიკული აღნიშვნები

აღნიშვნა გეგმაზე	აღწერა		რ-ბა
	მზის ფოტოელემენტი 660 W	2.30X1.30	285 ც
	მზის ენერგიის ინვერტორი 30 kW		5 ც
DC	დნობადი მცველების ყუთი		5 ც
	კაბელი ალუმინის ახალი დატვირთვებისთვის, AC 5x35		
	DC კაბელი "+" 1x6		
	DC კაბელი "-" 1x6		

