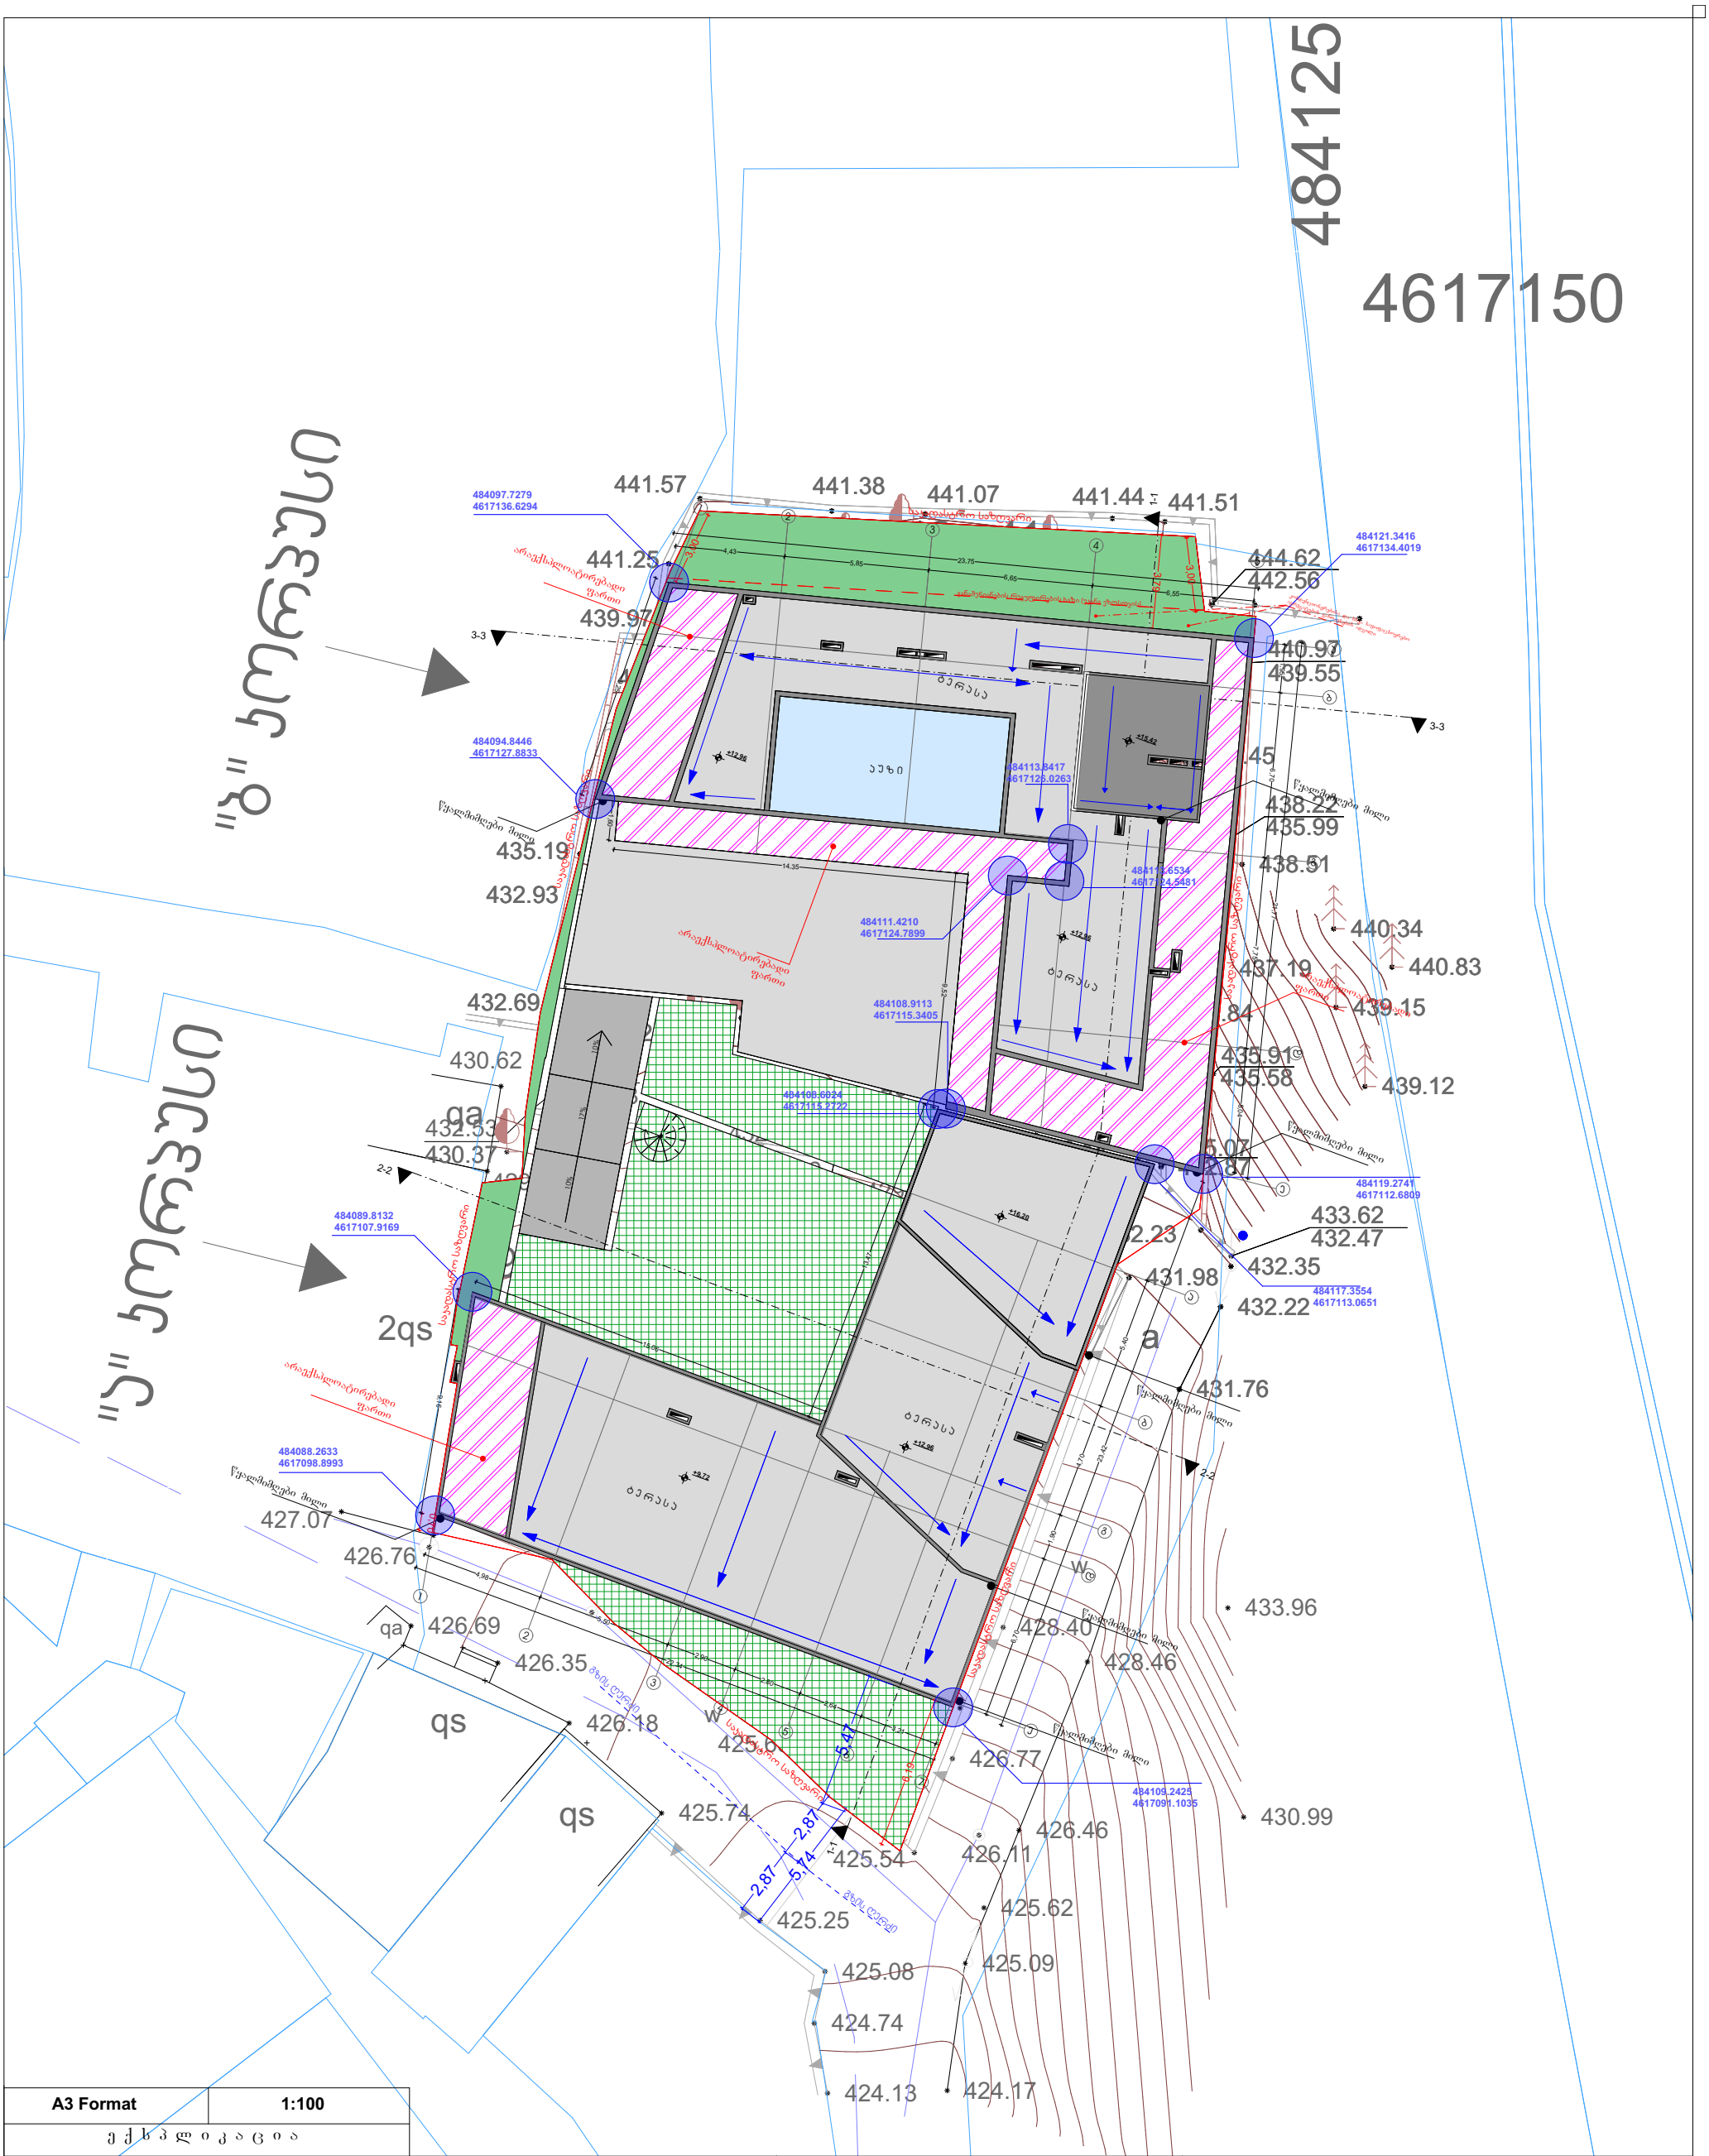

4617150
484125
"ბ" კორპუსი
"ა" კორპუსი
441.57
441.38
441.07
441.44
441.51
441.25
439.97
444.62
442.56
440.97
439.55
484097.7279
4617136.6294
484121.3416
4617134.4019
484094.8446
4617127.8833
484113.8417
4617125.0263
435.19
432.93
438.22
435.99
438.51
484111.4210
4617124.7899
484117.6534
4617124.5481
440.34
440.83
437.19
439.15
432.69
430.62
435.91
435.58
439.12
484108.9113
4617115.3405
484108.6024
4617115.2722
432.53
430.37
433.62
432.47
432.35
484119.2741
4617112.6809
484089.8132
4617107.9169
431.98
432.22
484117.3554
4617113.0651
431.76
484088.2633
4617098.8993
427.07
426.76
426.69
426.35
426.18
425.74
425.54
425.25
425.08
424.74
424.13
433.96
428.40
428.46
426.77
426.46
426.11
425.62
425.09
430.99
484109.2425
4617091.1035
2qs
qs
qa
a
w
A3 Format
1:100
ექსპლიკაცია
"ა" კორპუსი
საპროექტო შენობის საერთო ფართობი 1411.50კვ.მ
"ბ" კორპუსი
საპროექტო შენობის საერთო ფართობი 1902.90კვ.მ
პირობითი ნიშნები:
ნაკვეთის საზღვარი
ჭრილის ხაზი
ექსპლიკაციის ნუმერაცია
არქიტექტორული ნიშნული
შენიშვნები:
1. ნახაზზე ზომები მოცემულია მეტრებში მეასედის სიზუსტით
2. ნახაზის ყველა ცვლილება მშენებლობისას შეთანხმებული უნდა იყოს ავტორთან
არქიტექტორი: დიმიტრი ელიკაშვილი
შემსრულებელი: გურამ ციმაკურიძე
დამკვეთი:
შ.პ.ს აპარტ დეველოპმენტი
გენ.გეგმა

"ა" კორპუსი

"ბ" კორპუსი

საკადასტრო საზღვარი

საკადასტრო საზღვარი

საკადასტრო საზღვარი

განაშენიანების რეგულირების ხაზი (უკანა ეზოსთვის)

სიმაღლის რეგულირების ხაზი (საზოგადოებრივი საზღვრიდან)

H=L/y | 20.86=8.34/0.4

სიმაღლის რეგულირების ხაზი (უკანა ეზოდან)

H=L/y | 9.47=3.79/0.4

0.10

5,79

9,47

3,00

3,79

20.86

8,34

2,87

2,87

5,47

5,74

6,70

1,90

4,70

5,40

5,04

7,75

6,60

2,05

ა

ბ

გ

დ

ე

ა

ბ

გ

დ

ე

A3 Format

1:100

"ა" კორპუსი

საპროექტო შენობის საერთო ფართობი 1411.50კვ.მ

"ბ" კორპუსი

საპროექტო შენობის საერთო ფართობი 1902.90კვ.მ

პირობითი ნიშნები:

ნაკვეთის საზღვარი

ჭრილის ხაზი

1 — ექსპლიკაციის ნუმერაცია

არქიტექტორული ნაშენი

შენიშვნები:

1. ნახაზზე ზომები მოცემულია მეტრებში მახვედის სიზუსტით

2. ნახაზის ველის ცვლილება მშენებლობისას შეთანხმებული უნდა იყოს ავტორთან

არქიტექტორი: დიმიტრი ფლიკაშვილი

შემსრულებელი: გურამ ცისკრიძე

დამკვეთი:
შ.პ.ს აპარტ დეველოპმენტი

სიმაღლე