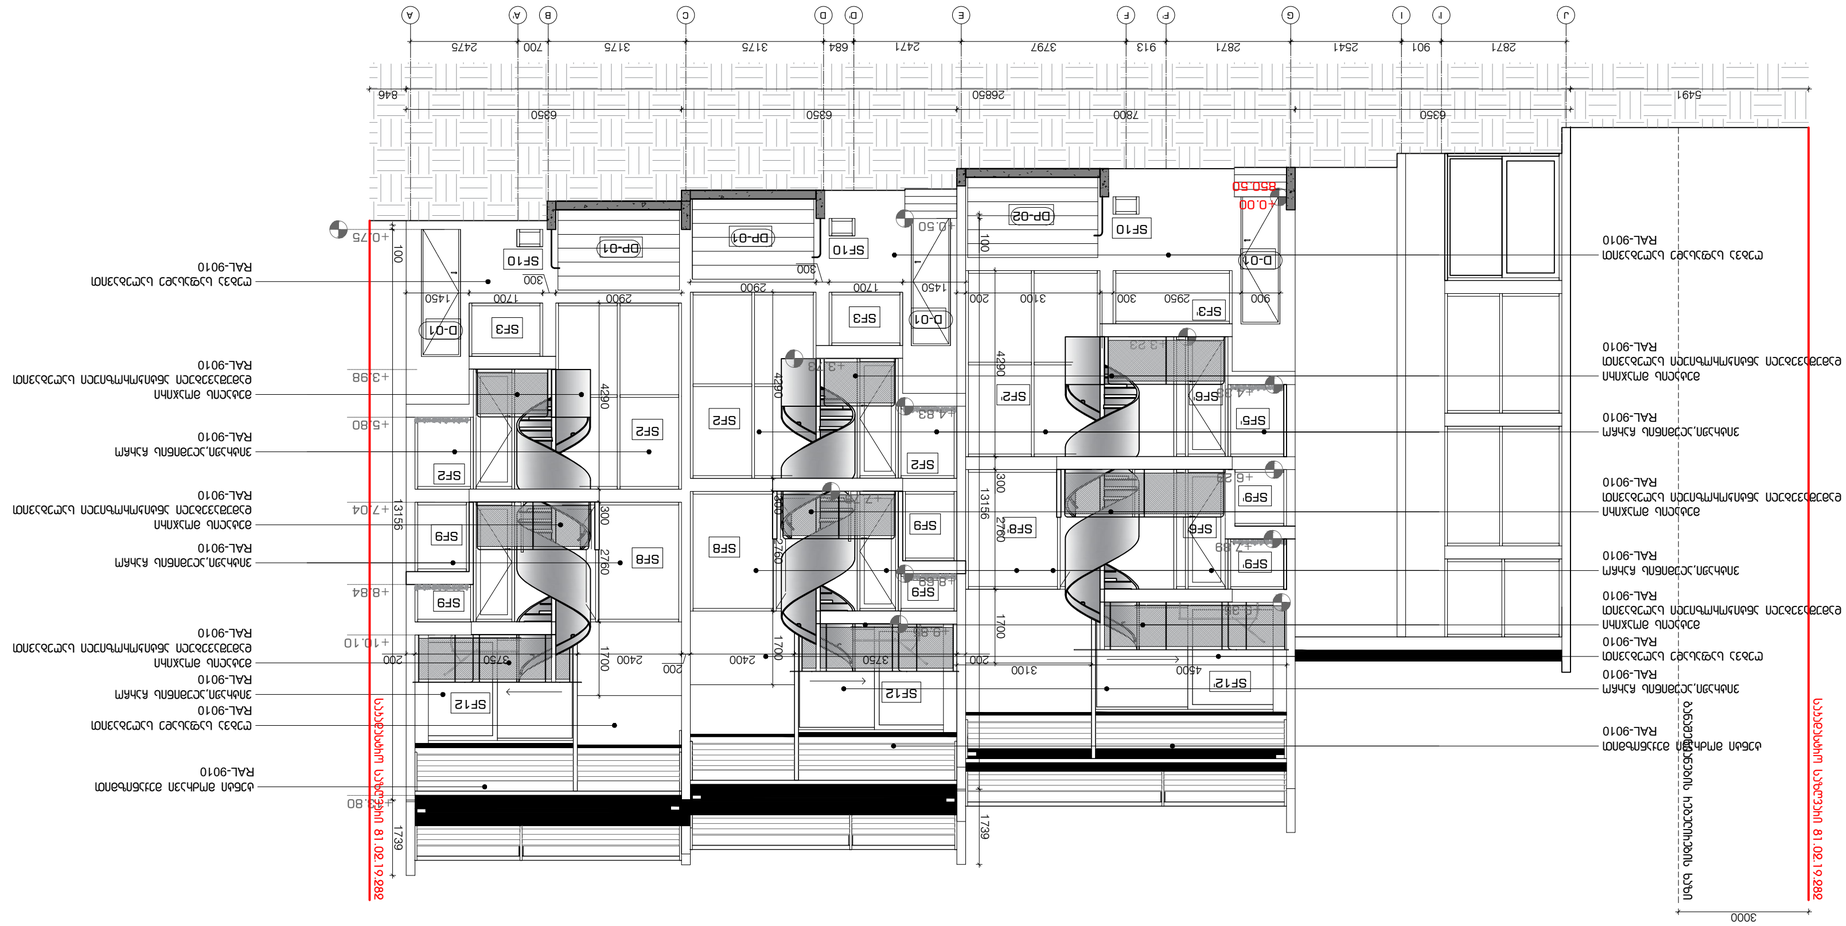

+10.10

+8.84

+7.04

+5.80

+3.98

+13.80

SF8

SF2

SF3 D-01

SF9

SF9

DP-01

SF12

SF10

SF2 4290 300 2760 1700

2900 1700 1450 13156 1739

3750 200

300 100

SF8

SF2

D-01 SF3

SF9

SF9

DP-01

SF12

SF10

SF2 4290 300 2760 1700

1450 1700 2900 13156 1739

200 3750

300 100

+3.23

DP-02

SF3'

D-01

SF2'

SF5'

SF6'

SF6'

SF9'

SF9'

SF8'

SF12'

SF10 4290 300 2760 1700

900 2950 300 3100 200

4500 3100

ტენტი მოძრავი მექანიზმით
RAL-9010

ღებვა საფასადე საღებავით
RAL-9010

მეტალის მოაჯირი
დამუშავებული ანტიკოროზიული საღებავით
RAL-9010

მეტალის მოაჯირი
დამუშავებული ანტიკოროზიული საღებავით
RAL-9010

მეტალის მოაჯირი
დამუშავებული ანტიკოროზიული საღებავით
RAL-9010

ვიტრაჟი,ალუმინის ჩარჩო
RAL-9010

ვიტრაჟი,ალუმინის ჩარჩო
RAL-9010

ღებვა საფასადე საღებავით
RAL-9010

ვიტრაჟი,ალუმინის ჩარჩო
RAL-9010

ღებვა საფასადე საღებავით
RAL-9010

მეტალის მოაჯირი
დამუშავებული ანტიკოროზიული საღებავით
RAL-9010

ტენტი მოძრავი მექანიზმით
RAL-9010

მეტალის მოაჯირი
დამუშავებული ანტიკოროზიული საღებავით
RAL-9010

მეტალის მოაჯირი
დამუშავებული ანტიკოროზიული საღებავით
RAL-9010

ვიტრაჟი,ალუმინის ჩარჩო
RAL-9010

ვიტრაჟი,ალუმინის ჩარჩო
RAL-9010

ღებვა საფასადე საღებავით
RAL-9010

ვიტრაჟი,ალუმინის ჩარჩო
RAL-9010

A

2475

J I' I G F' F E D' D C B A'

2871 901 2541 2871 913 3797 2471 684 3175 3175 700

2400

200
2400 საკადასტრო საზღვარი 81.02.19.282 საკადასტრო საზღვარი 81.02.19.282

5491 26850 846

6350 7800 6350 6350

+0.00

850.50

+0.75
+0.50

+4.83

+8.69

+3.73

+7.78

+9.85

+4.33

+6.29

+7.89

+9.35 განაშენიანების რეგულირების ხაზი

3000

a-301

ფასადი A-G ღერძებში

პროექტის დასახელება

მთ.არქიტექტორი

არქიტექტორი

არქიტექტორი

ვიზუალიზაცია

ნახაზის დასახელება

ექსპლიკაცია

შენიშვნები და სიმბოლოები

პროექტის ფოტო

გვერდი

თარიღი 2023.01.19 ფურცელი

000

რევ.

00

A2

"წავკისის ველი"
მრავალბინიანი საცხოვრებელი
სახლი
s.k. 81.02.19.282

ი.აბაშიძე

დ.შაფაქიძე

T.texova

დ.კენჭოშვილი

მასშტაბი

არქიტექტორი თ.ფეიქრიშვილი

1:100

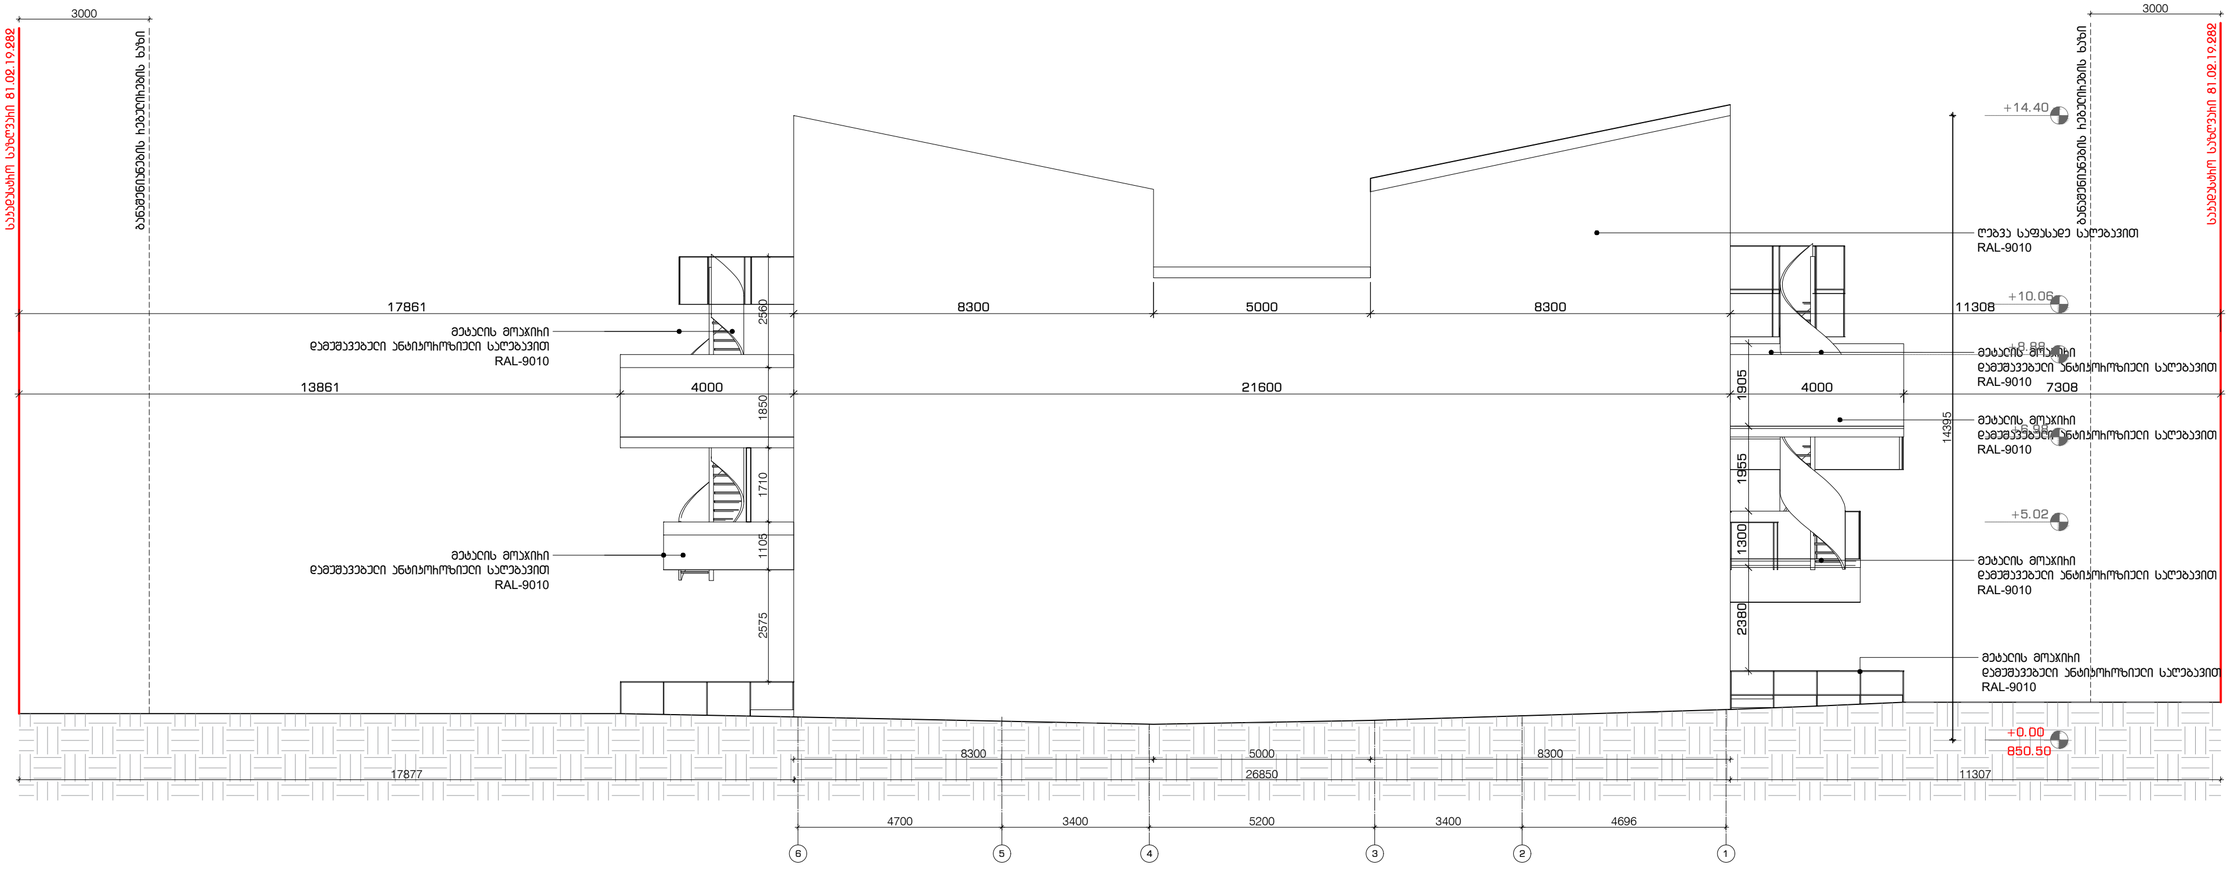

საკადასტრო საზღვარი 81.02.19.282 საკადასტრო საზღვარი 81.02.19.282 6

4700 5 4 3 2 1

3400 5200 3400 4696

17877 26850

8300

11307

5000 8300

17861 8300 5000 8300 11308

13861 4000 21600 4000 7308 2575 1105 1710 1850 2560 1905 1955 1300 2380

მეტალის მოაჯირი
დამუშავებული ანტიკოროზიული საღებავით
RAL-9010

ღებვა საფასადე საღებავით
RAL-9010

მეტალის მოაჯირი
დამუშავებული ანტიკოროზიული საღებავით
RAL-9010

მეტალის მოაჯირი
დამუშავებული ანტიკოროზიული საღებავით
RAL-9010

მეტალის მოაჯირი
დამუშავებული ანტიკოროზიული საღებავით
RAL-9010

მეტალის მოაჯირი
დამუშავებული ანტიკოროზიული საღებავით
RAL-9010

მეტალის მოაჯირი
დამუშავებული ანტიკოროზიული საღებავით
RAL-9010

+8.88

+6.98

+10.06

+5.02

+14.40

+0.00

850.50 14395 განაშენიანების რეგულირების ხაზი

3000 განაშენიანების რეგულირების ხაზი

3000

a-302

ფასადი A-G ღერძებში

პროექტის დასახელება

მთ.არქიტექტორი

არქიტექტორი

არქიტექტორი

ვიზუალიზაცია

ნახაზის დასახელება

ექსპლიკაცია

შენიშვნები და სიმბოლოები

პროექტის ფოტო

გვერდი

თარიღი 2023.01.19 ფურცელი

000

რევ.

00

A2

"წავკისის ველი"
მრავალბინიანი საცხოვრებელი
სახლი
s.k. 81.02.19.282

ი.აბაშიძე

დ.შაფაქიძე

T.texova

დ.კენჭოშვილი

მასშტაბი

არქიტექტორი თ.ფეიქრიშვილი

1:100

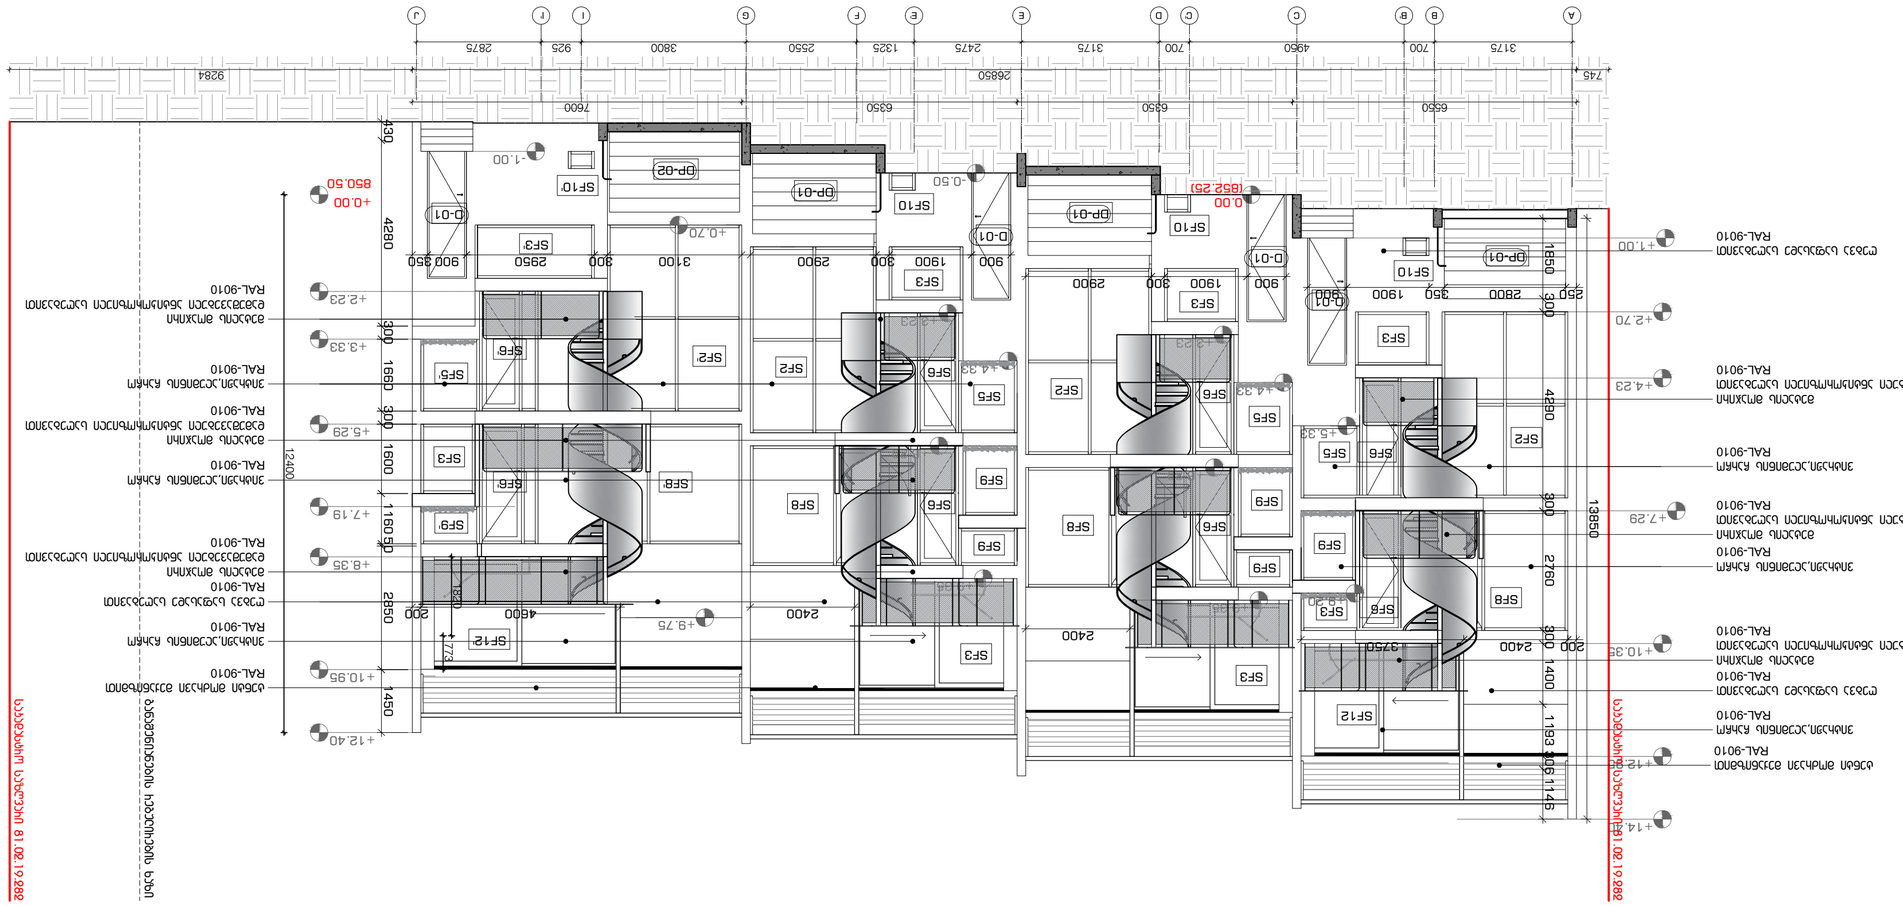

+10.35

+7.29

+4.23

+2.70

+1.00

+5.33

D-01

SF3

SF5
SF2

SF8

SF9

SF3

DP-01

SF10

SF6

SF6

SF12

+12.95

+14.40 1146 306 1193 1400 300 2760 300 4290 300 1850

200 2400 3750 13850

250 2800 350 1900 900

+9.35

+6.29

+3.23

+4.33 SF2

SF3

D-01

SF5

SF8

SF9

SF9

DP-01

SF10

SF6

SF6

SF3

2400

900 1900 300 2900

+9.35

+6.29

+3.23

-0.50

+4.33 SF2

SF3

D-01

SF5

SF8

SF9

SF9

DP-01

SF10

SF6

SF6

SF3

2400

900 1900 300 2900

+5.29

+8.35

+3.33

+9.75

D-01

SF3'

SF5'
SF2'

SF8'

SF9'

SF3

DP-02

SF10'

SF6'

SF6'

SF12'

- 1.00

+7.19

+2.23

+10.95

+0.70
4600 200 1450 2850 50 1160 1600 300 1660 300 4280

3100 300 2950 900 350

+0.00

850.50 430 773 1820 საკადასტრო საზღვარი 81.02.19.282 საკადასტრო საზღვარი 81.02.19.282

მეტალის მოაჯირი
დამუშავებული ანტიკოროზიული საღებავით
RAL-9010

ტენტი მოძრავი მექანიზმით
RAL-9010

მეტალის მოაჯირი
დამუშავებული ანტიკოროზიული საღებავით
RAL-9010

მეტალის მოაჯირი
დამუშავებული ანტიკოროზიული საღებავით
RAL-9010

ვიტრაჟი,ალუმინის ჩარჩო
RAL-9010

ვიტრაჟი,ალუმინის ჩარჩო
RAL-9010

ღებვა საფასადე საღებავით
RAL-9010

ვიტრაჟი,ალუმინის ჩარჩო
RAL-9010

ტენტი მოძრავი მექანიზმით
RAL-9010

ღებვა საფასადე საღებავით
RAL-9010

მეტალის მოაჯირი
დამუშავებული ანტიკოროზიული საღებავით
RAL-9010

მეტალის მოაჯირი
დამუშავებული ანტიკოროზიული საღებავით
RAL-9010

მეტალის მოაჯირი
დამუშავებული ანტიკოროზიული საღებავით
RAL-9010

ვიტრაჟი,ალუმინის ჩარჩო
RAL-9010

ვიტრაჟი,ალუმინის ჩარჩო
RAL-9010

ღებვა საფასადე საღებავით
RAL-9010

ვიტრაჟი,ალუმინის ჩარჩო
RAL-9010

A

3175

B B' C C' D E E' F G I I' J

700 4950 700 3175 2475 1325 2550 3800 925 2875

745 26850 9284

6550 6350 6350 7600

0.00
(852.25)

+9.20 12400

+12.40 განაშენიანების რეგულირების ხაზი

3000

a-303

ფასადი A-G ღერძებში

პროექტის დასახელება

მთ.არქიტექტორი

არქიტექტორი

არქიტექტორი

ვიზუალიზაცია

ნახაზის დასახელება

ექსპლიკაცია

შენიშვნები და სიმბოლოები

პროექტის ფოტო

გვერდი

თარიღი 2023.01.19 ფურცელი

000

რევ.

00

A2

"წავკისის ველი"
მრავალბინიანი საცხოვრებელი
სახლი
s.k. 81.02.19.282

ი.აბაშიძე

დ.შაფაქიძე

T.texova

დ.კენჭოშვილი

მასშტაბი

არქიტექტორი თ.ფეიქრიშვილი

1:100

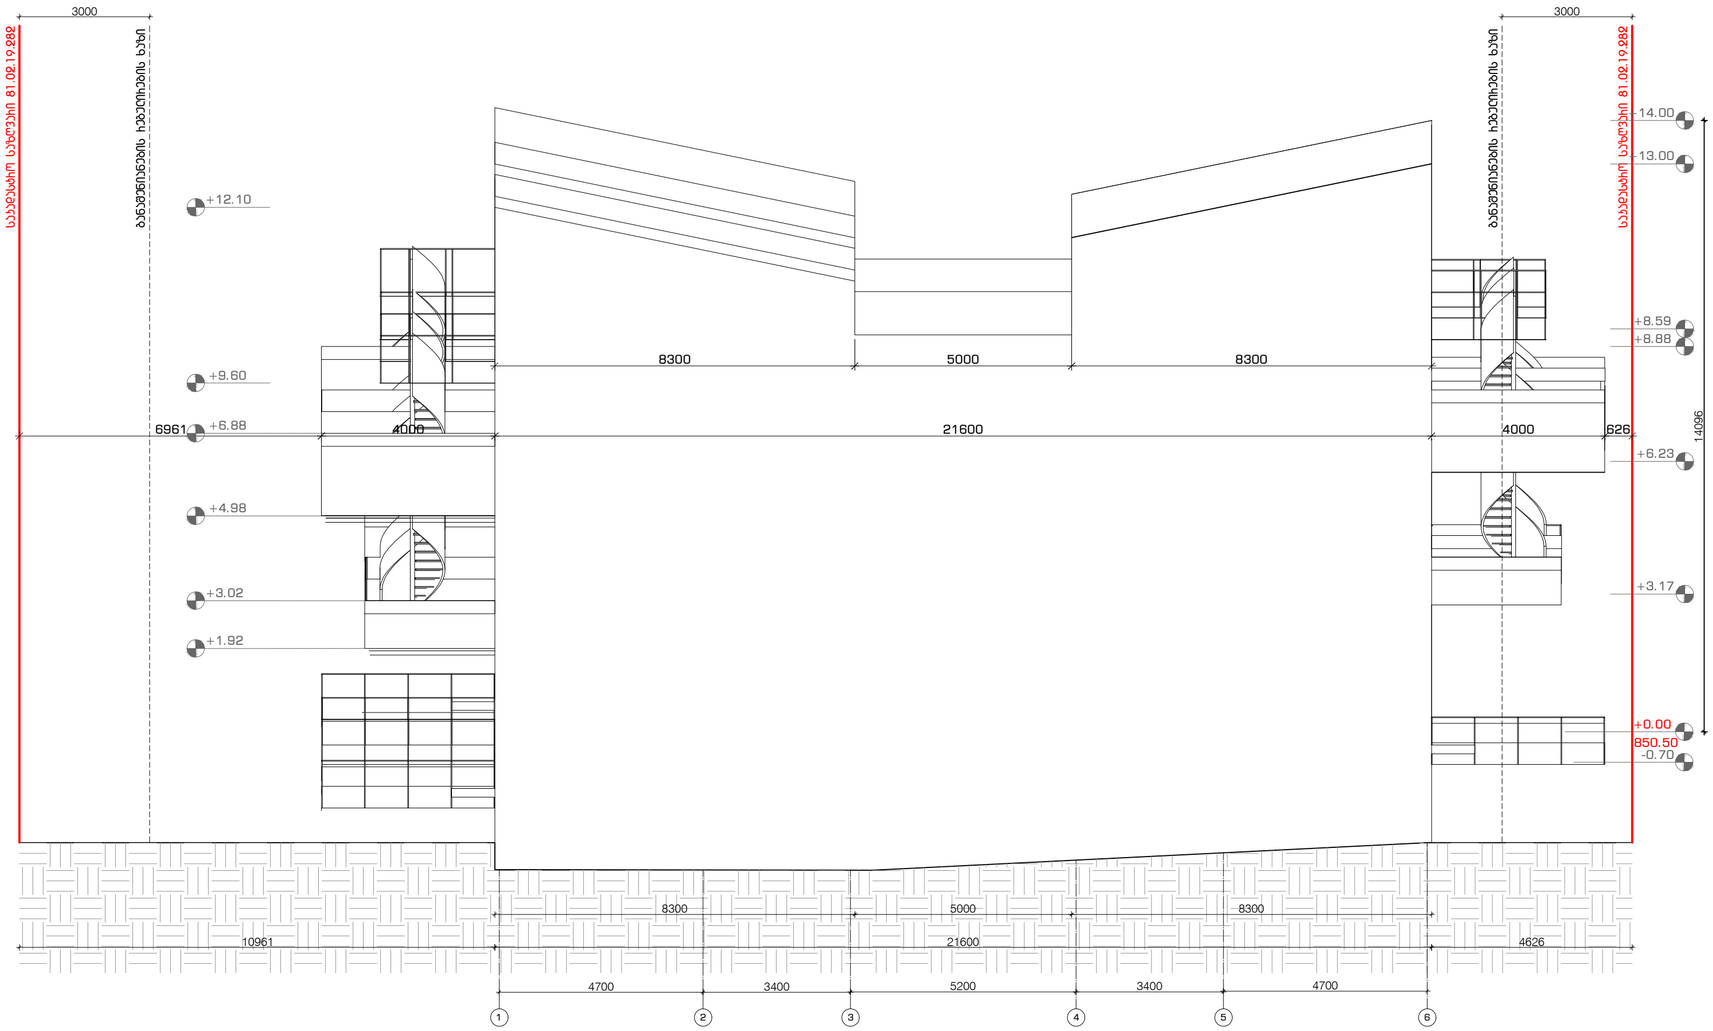

8300 5000 8300 საკადასტრო საზღვარი 81.02.19.282 საკადასტრო საზღვარი 81.02.19.282

5 6

4700

1 2 3 4

4700 3400 5200 3400

10961 21600 4626

8300 5000 8300

6961 4000 21600 4000 626

+8.88

+6.23

+8.59

+3.17

+14.00

+13.00

- 0.70

+0.00

850.50 14096

+4.98

+9.60

+3.02

+6.88

+1.92

+12.10 განაშენიანების რეგულირების ხაზი განაშენიანების რეგულირების ხაზი

3000 3000

a-304

ფასადი A-G ღერძებში

პროექტის დასახელება

მთ.არქიტექტორი
არქიტექტორი
არქიტექტორი

ვიზუალიზაცია

ნახაზის დასახელება

ექსპლიკაცია

შენიშვნები და სიმბოლოები

პროექტის ფოტო

გვერდი

თარიღი 2023.01.19 ფურცელი

000

რევ.
00

A2

"წავკისის ველი"
მრავალბინიანი საცხოვრებელი
სახლი
s.k. 81.02.19.282

ი.აბაშიძე
დ.შაფაქიძე
T.texova

დ.კენჭოშვილი

მასშტაბი

არქიტექტორი თ.ფეიქრიშვილი

1:100

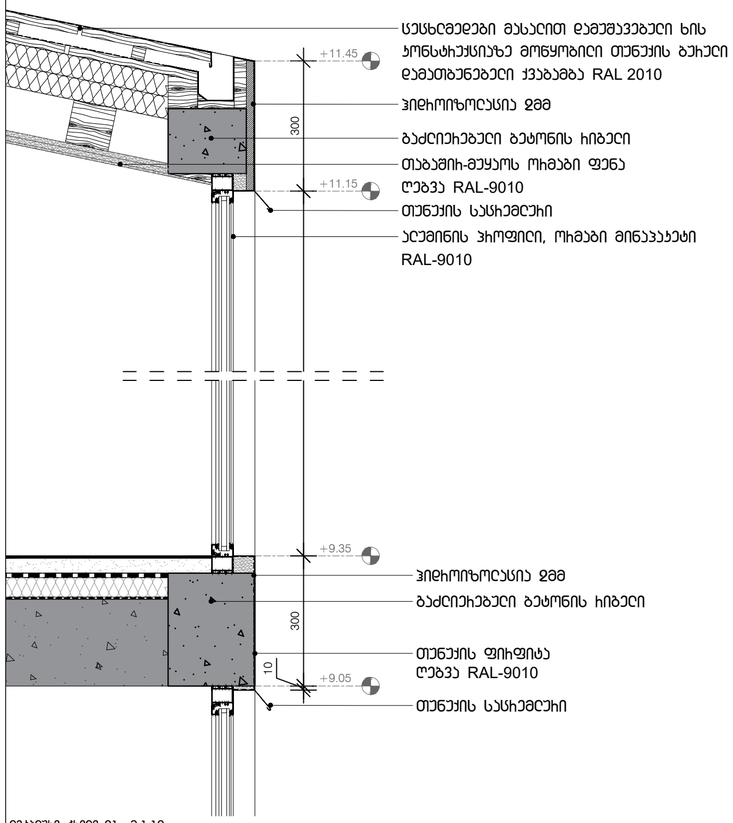

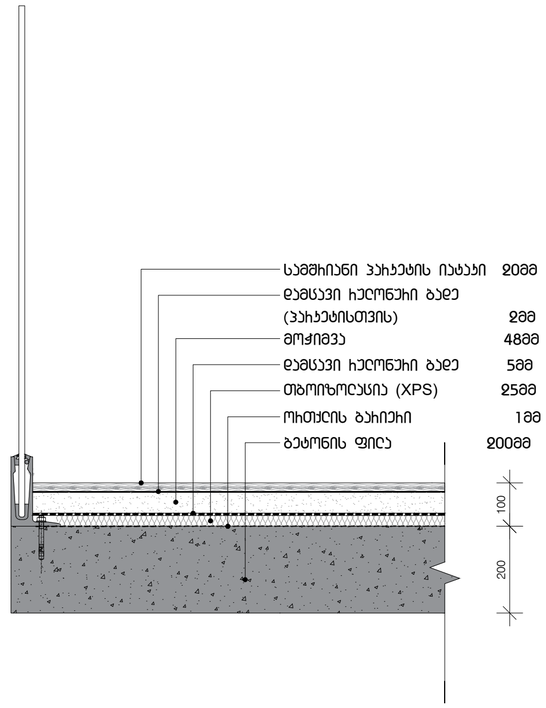

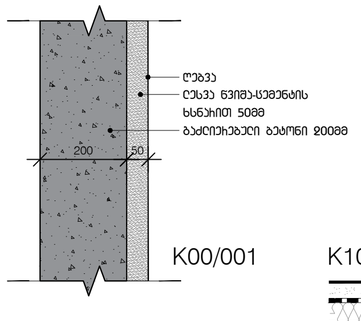

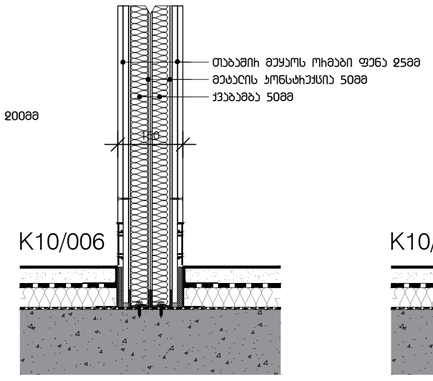

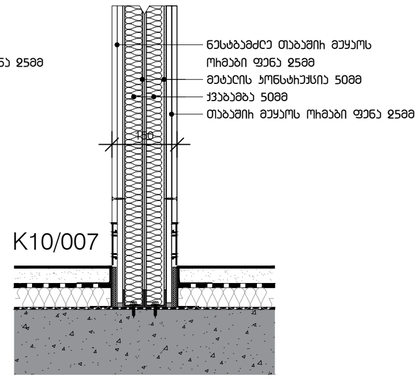

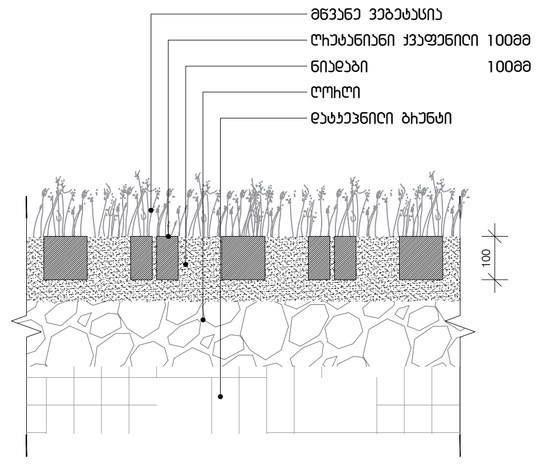

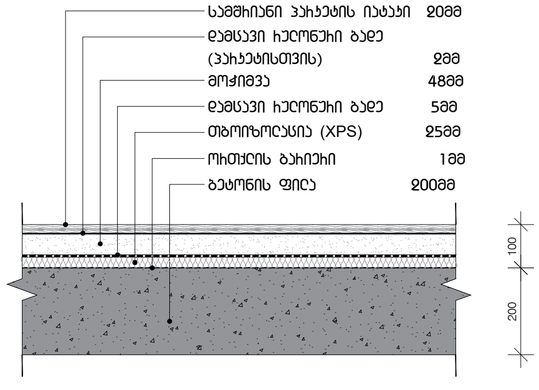

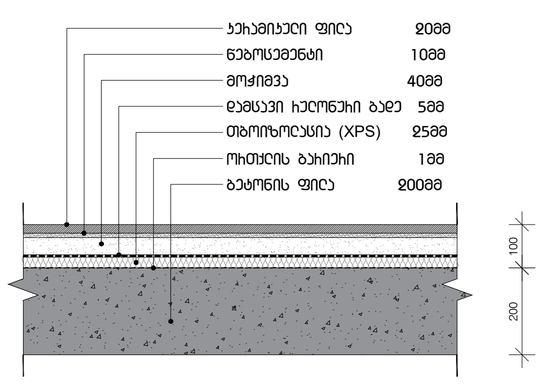

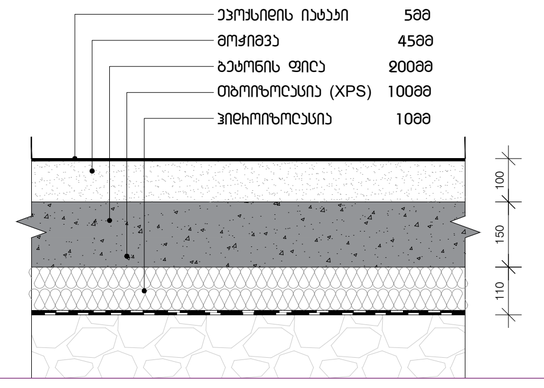

ალუმინის პროფილი, ორმაგი მინაპაკეტი
RAL-9010

თუნუქის საცრემლური

თაბაშირ-მუყაოს ორმაგი ფენა

ღებვა RAL-9010 300

+11.15

+11.45

გაძლიერებული ბეტონის რიგელი

ცეცხლმედეგი მასალით დამუშავებული ხის
კონსტრუქციაზე მოწყობილი თუნუქის ბურული
დამათბუნებელი ქვაბამბა RAL 2010

ჰიდროიზოლაცია 2მმ

+9.35 300 10

თუნუქის საცრემლური

თუნუქის ფირფიტა

+9.05 ღებვა RAL-9010

გაძლიერებული ბეტონის რიგელი

ჰიდროიზოლაცია 2მმ

ბეტონის ფილა 200მმ

მოჭიმვა 48მმ

დამცავი რულონური ბადე
(პარკეტისთვის) 2მმ

სამშრიანი პარკეტის იატაკი 20მმ

ორთქლის ბარიერი 1მმ

დამცავი რულონური ბადე 5მმ

თბოიზოლაცია (XPS) 25მმ 200 100

ქვაბამბა 50მმ

ნესტგამძლე თაბაშირ მუყაოს
ორმაგი ფენა 25მმ
მეტალის კონსტრუქცია 50მმ

K10/007

თაბაშირ მუყაოს ორმაგი ფენა 25მმ
150

ქვაბამბა 50მმ

თაბაშირ მუყაოს ორმაგი ფენა 25მმ
მეტალის კონსტრუქცია 50მმ

K10/006

ბეტონის ფილა 200მმ

მოჭიმვა 48მმ

დამცავი რულონური ბადე
(პარკეტისთვის) 2მმ

სამშრიანი პარკეტის იატაკი 20მმ

ორთქლის ბარიერი 1მმ

დამცავი რულონური ბადე 5მმ

თბოიზოლაცია (XPS) 25მმ

ბეტონის ფილა 200მმ

მოჭიმვა 40მმ

წებოცემენტი 10მმ

კერამიკული ფილა 20მმ

ორთქლის ბარიერი 1მმ

დამცავი რულონური ბადე 5მმ

თბოიზოლაცია (XPS) 25მმ ბეტონის ფილა 200მმ

მოჭიმვა 45მმ

ეპოქსიდის იატაკი 5მმ

თბოიზოლაცია (XPS) 100მმ

ჰიდროიზოლაცია 10მმ 200 100 200 100 150 100 110 100

ნიადაგი 100მმ

ღრუტანიანი ქვაფენილი 100მმ

ღორღი
დატკეპნილი გრუნტი

მწვანე ვეგეტაცია

გაძლიერებული ბეტონი 200მმ

ღებვა
ლესვა წვიშა-ცემენტის
ხსნარით 50მმ

K00/001

200 50 150

a-401

დეტალური ჭრილი

პროექტის დასახელება

მთ.არქიტექტორი
არქიტექტორი
არქიტექტორი

ვიზუალიზაცია

ნახაზის დასახელება

ექსპლიკაცია

შენიშვნები და სიმბოლოები

პროექტის ფოტო

გვერდი

თარიღი 2023.01.19 ფურცელი

000

რევ.
00

A2

"წავკისის ველი"
მრავალბინიანი საცხოვრებელი
სახლი
s.k. 81.02.19.282

ი.აბაშიძე
დ.შაფაქიძე
T.texova

დ.კენჭოშვილი

მასშტაბი

არქიტექტორი თ.ფეიქრიშვილი

1:10

დეტალური ჭრილი 01 მ.1:10 მოაჯირის მოწყობა მ.1:10

ვიტრაჟების და ბაქანების სპეციფიკაცია

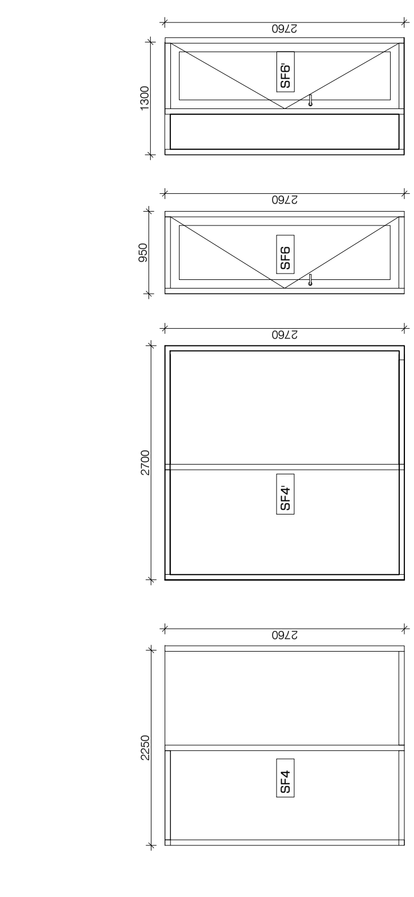

ვიტრაჟების ზომები - ნიმუშები

დეტალის ნომერი: ფირმის ლოგოს ადგილი

დასახელება	სიგანე	სიმაღლე	ფართობი	ერთეული	Notes	რაოდენობა
SF1	2300	2930	27.0 m²			5
SF1'	2700	2930	15.8 m²			2
SF2	2800	4290	49.8 m²			5
SF2'	3100	4290	26.6 m²			2
SF3	1700	1230	8.4 m²			5
SF3'	2750	1230	6.8 m²			2
SF4	2300	2760	19.0 m²			5
SF4'	2700	2760	14.9 m²			2
SF5	1350	1660	9.0 m²			5
SF5'	1350	1660	4.5 m²			2
SF6	950	2760	21.0 m²			10
SF6'	1350	2760	14.4 m²			4
SF7	2300	2760	25.4 m²			5
SF7'	2700	2760	14.9 m²			2
SF8	2900	2760	16.0 m²			5
SF8'	3100	2760	17.1 m²			2
SF9	1350	1600	11.6 m²			5
SF9'	1350	1600	4.4 m²			2
SF10	600	400	0.7 m²			5
SF10'	600	400	0.5 m²			2
SF11	2300	1800	16.6 m²			5
SF11'	2700	1800	9.7 m²			2
SF12	3750	1800	28.7 m²			5
SF12'	4600	1800	23.3 m²			2

ჯამი: 78 386.0 m²

ბაქანების ზომები

დეტალის ნომერი: ფირმის ლოგოს ადგილი

დასახელება	სიგანე	სიმაღლე	ფართობი	რაოდენობა
D-01	900	2930	16 m²	7
D-02	900	2200	81 m²	49
D-03	800	2200	21 m²	14
DP-01	2800	2250	25 m²	5
DP-02	3000	2250	14 m²	2

ჯამი: 66 159 m²

პროექტის დასახელება	"ნაკადულის ჯაზის" მიკროეკონომიკური სახლის ს.ბ. 81.08.19.882
პროექტის ავტორი	
დეველოპერი და სამშენებლო	
პროექტის მენეჯერი	
ნახაზის დასახელება	ვიტრაჟების და ბაქანების სპეციფიკაცია
მასშტაბი	1:50
შეს.პროექტის ნომერი	ი.პროექტი
პროექტირების	ე.გიორგაძე
პროექტირების	ი.ბაბილოვა
პროექტირების	ი.ფერაძე
პროექტირების	ე.ენგიბარიანი
თარიღი	2023.01.19
ფურცელი	A2
ჩვ.	ბ.ჩ.ნომერი
00	000

Ა-601