
A000
1:100

E-A

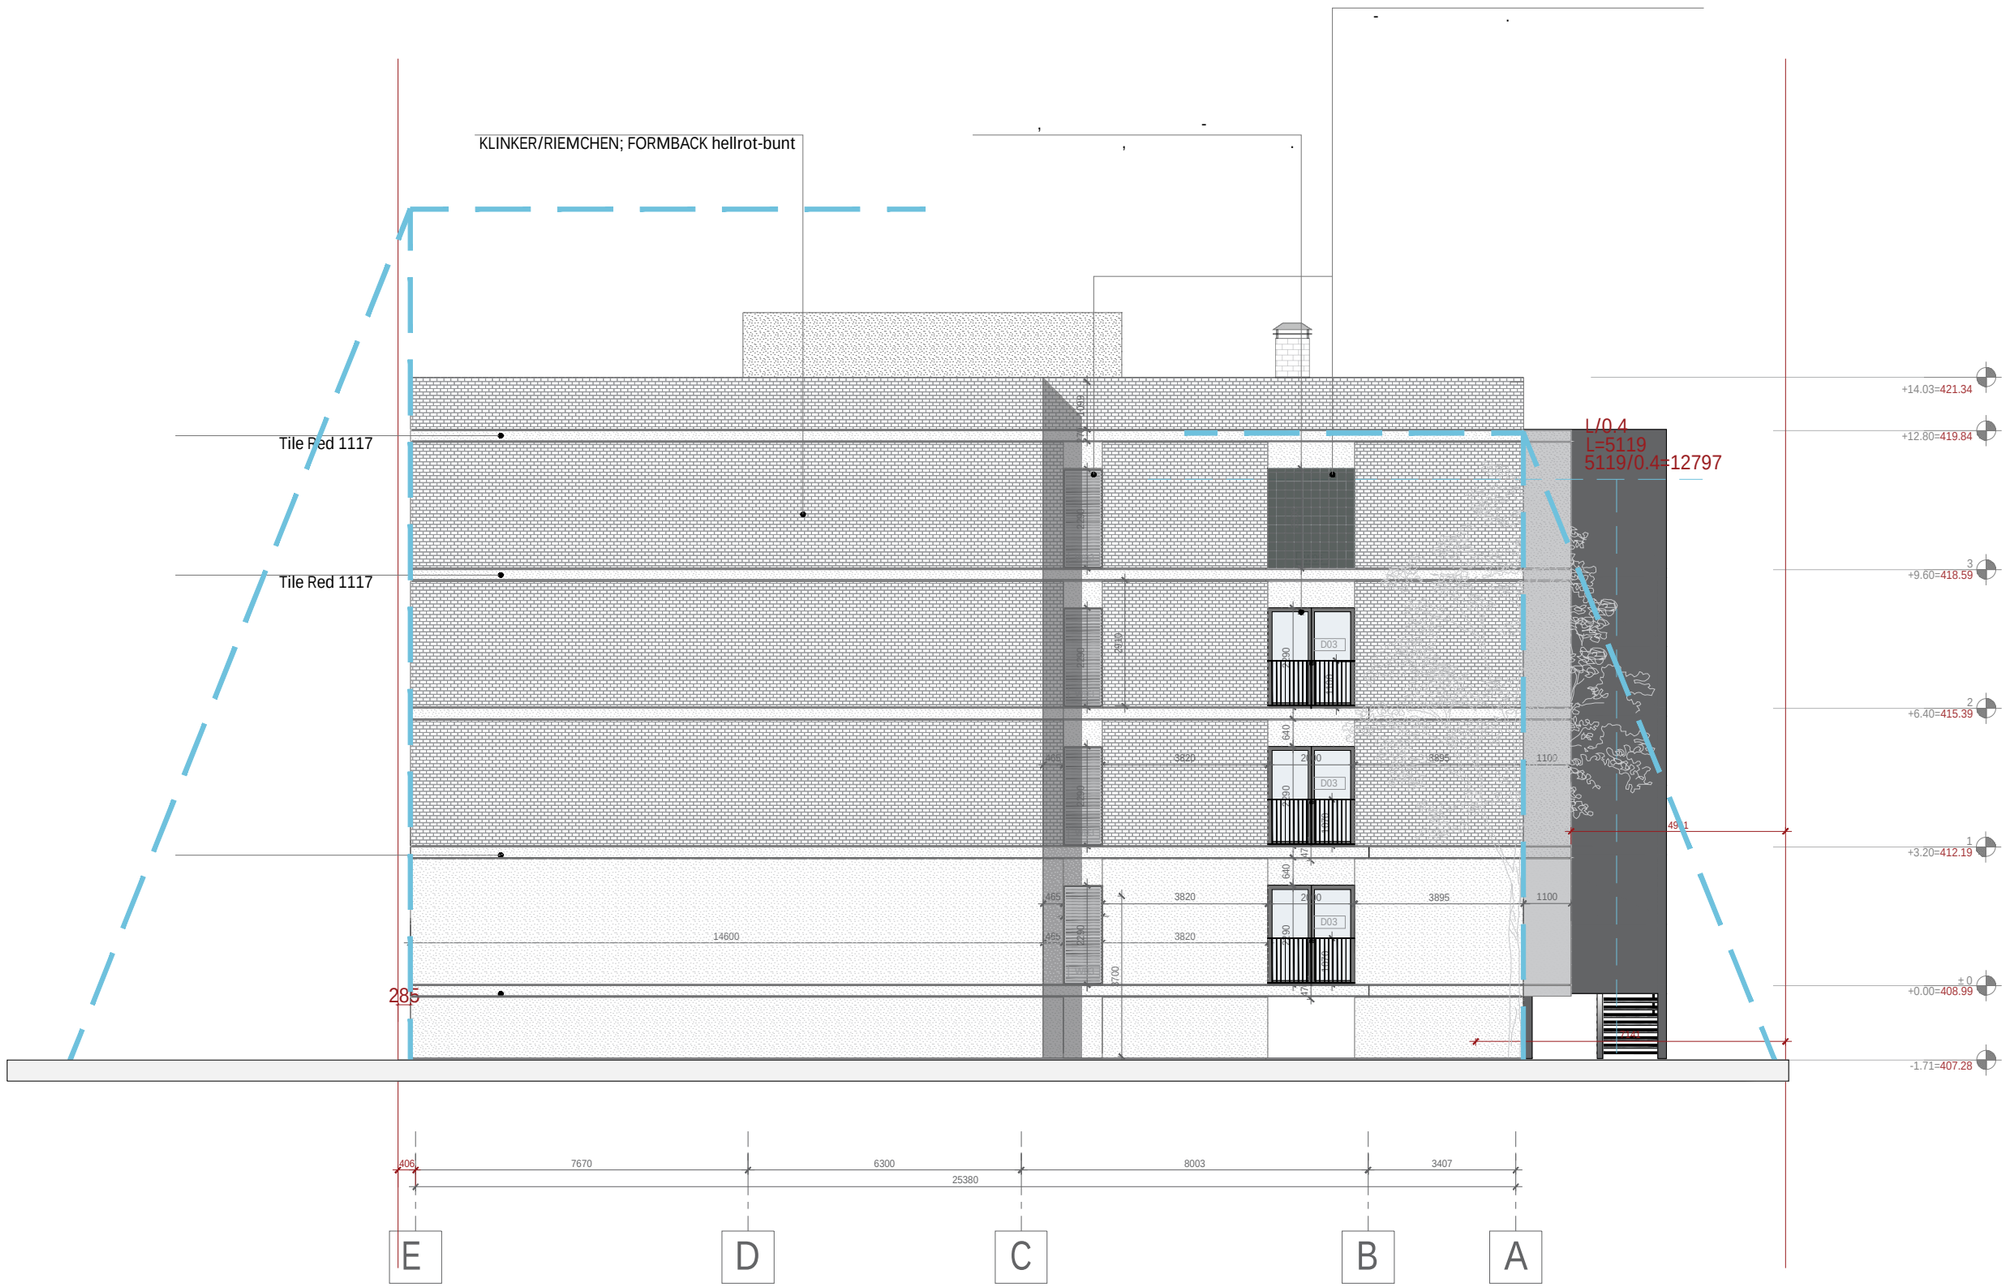

A2


A201

E-A

Ns studio
0179 3
Tel: 593 27 88 58
info@nsstudio.ge

31

Progresi LTD
- 16
Tel: (995 32) 237 10 09
progresi.ltd@gmail.com

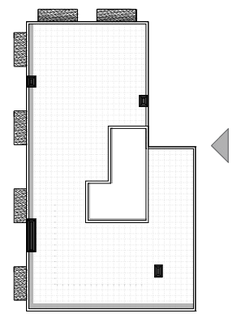

#09.06.2022

Cad Dwg File: Majranishvili Housing

Ns studio