

ჭრილი გ-ა

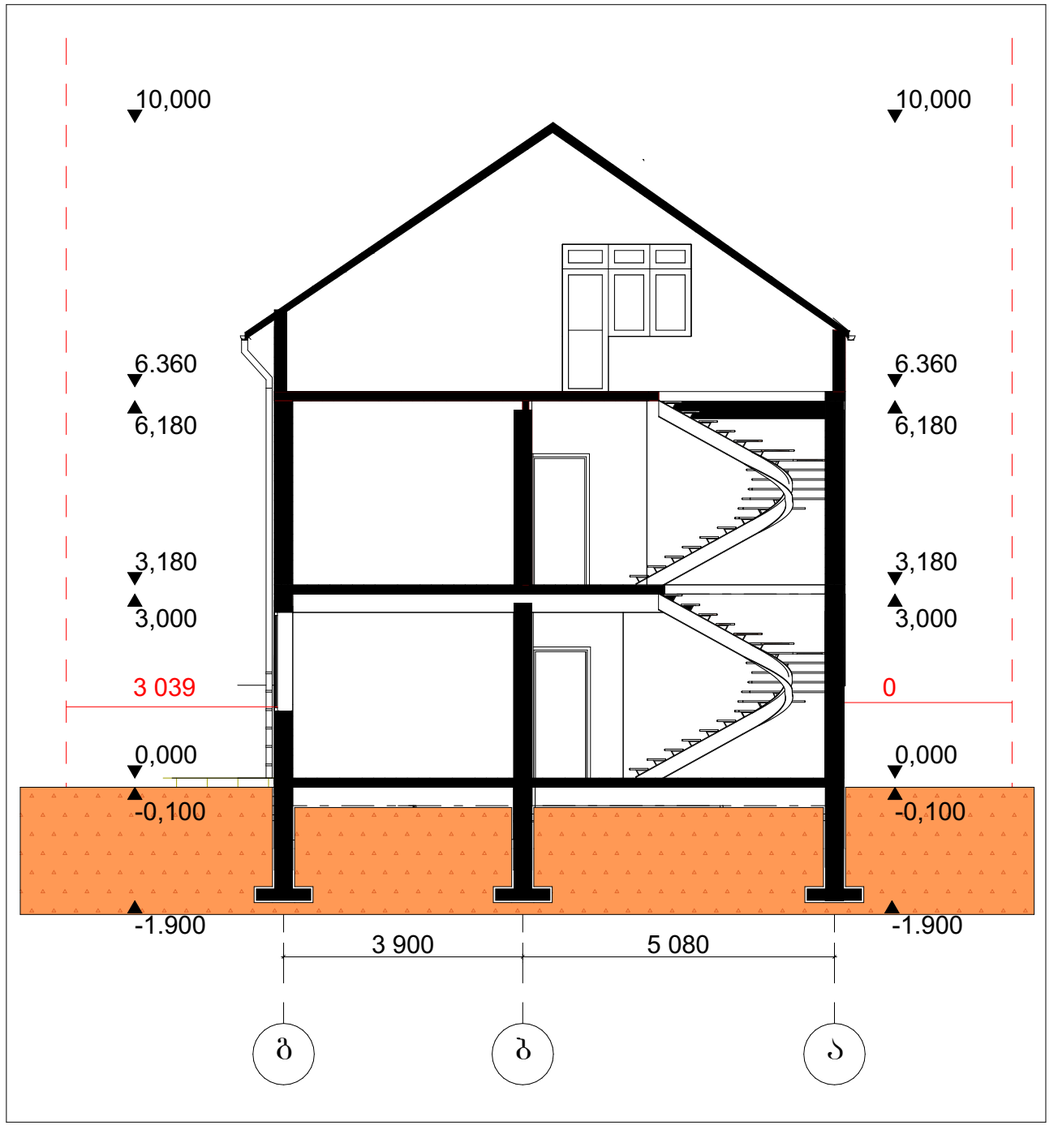

აბსოლიტური ნული 0.000=522.670

ჭრილი 6-1

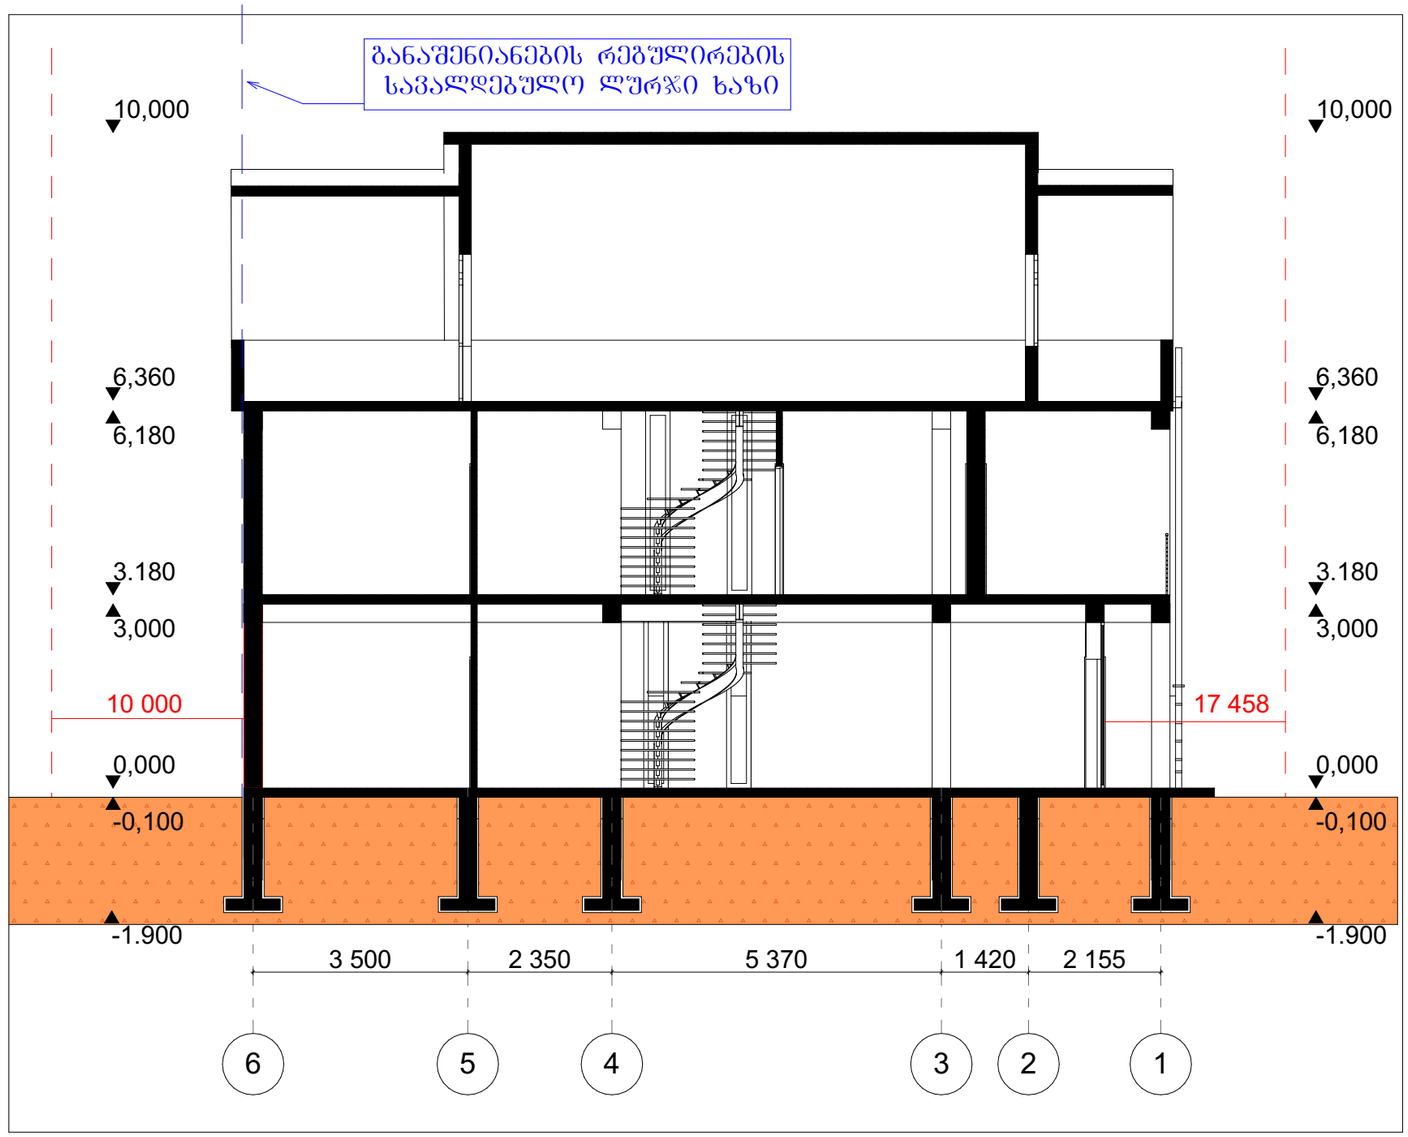

აბსოლიტური ნული 0.000=522.670

						მისამართი :ქ.თბილისი, სოფ.დიღომი, დავით ბატონიშვილის ქუჩა N 62
ცვლ.	შემნის	ფურცელი	№ დოკ	ხელმოწერა	თარიღი	
დირექტორი		გაგრძელება				ინდივიდუალური ერთბინიანი საცხოვრებელი სახლი
არქიტექტორი		სამლაშვილი				პროექტის სტატუსი პროექტის შეთანხმება
არქიტექტორი		გაგარამაძე				

სტადია	ფურ-ლი	ფურ-ბი
01		