განმარტებითი ბარათი

ჭრელი აბანოს მთავარი ფასადის მარჯვენა ბურჯზე 2023 წლის მარტში გაჩნდა ვერტიკალური ბზარები საპირე წყობაზე. შედეგად ატკეჩილია საპირე წყობის მოჭიქული ნაწილი (შორენკეცები) და დეფორმირებულია საპირე წყობა. ყოველივე ეს საფრთხეს უქმნის როგორც ძეგლის მდგრადობას ასევე ტურისტების უსაფრთხოებას. პირველ რიგში საჭიროა პროექტში და ფოტოსურათებზე მითითებულ ადგილებზე მოეწყოს ზონდაჟი კედლის მცირე ფართობზე (20X20სმ) - სავარაუდო დაზიანების დასაზუსტებლად. მხოლოდ ამის შემდეგ შესაძლებელი იქნება დაზუსტებით და პროფესიონალურად რესტავრაციის მეთოდის შერჩევა და განხორციელება - არქიტექტორ რესტავრატორის მეთვალყურეობის ქვეშ.

გთხოვთ, მოგვცეთ უფლება პრევენციის მიზნით პროექტში და ფოტოსურათებზე მითითებულ ადგილებში გაკეთდეს ზონდაჟი, შემდგომი შესწავლის და რესტავრაციის მიზნით. დაზიანებული შორენკეცები აღდგება შესაბამისი ტექნოლოგიის გამოყენებით. შორენკეცების დამზადების ტექნოლოგიური პროცესი საკმაოდ რთული და შრომატევადი საქმიანობაა. საუკეთესო შედეგი (ფერის ორიგინალთან იდენტურობის თვალსაზრისით) მიიღწევა მრავალი ცდის შედეგად.

გთხოვთ მოგვცეთ ძეგლზე მცირე სარესტავრაციო სამუშაოების ჩატარების უფლება.

არქიტექტორ რესტავრატორი: ი.გამყრელიძე

გენგეგმა

მასშტაბი 1:500



ქ.თბილისი, აბანოთუბანი, ჯრელი აბანოს რეკონსტრუქციის პროექტი

გენგეგმა

მასშტაბი 1:500

სტადია	ფურცელი	ფურცლები
მოკ	2	2

დირექტორი	ი.გაგნიძე	
არ.მთავარი	გ.სეფხაძე	
შემსრულე	ი.გაგნიძე	

CAD style construction architecture design

ჭრელი აბანოს გეგმის ფრაგმენტი 0.000 ნიშნულზე

მ 1:100

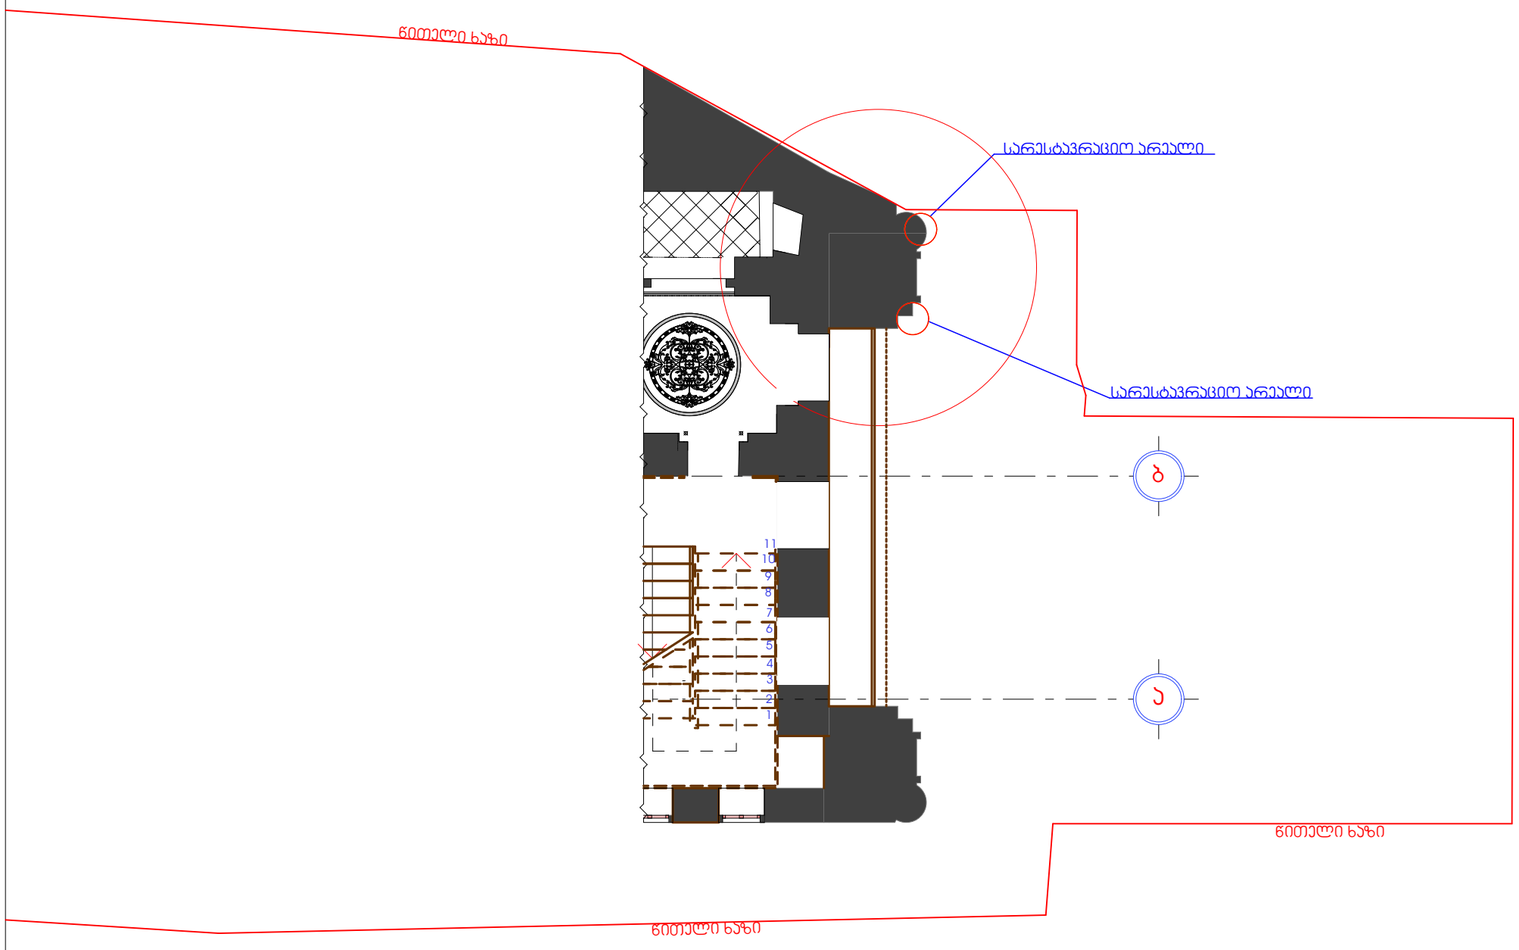

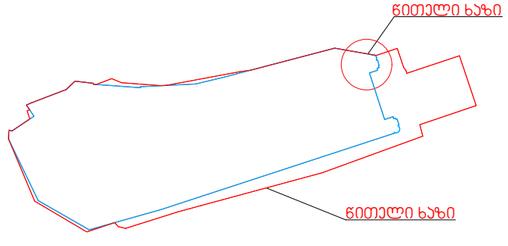

ქ.თბილისი, აბანოთუბანი, ჭრელი აბანოს რესტავრაციის პროექტი

ჭრელი აბანოს გეგმის ფრაგმენტი 0.000 ნიშნულზე
მასშტაბი 1:100

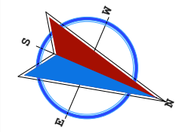

სტადია	ფურცელი	ფურცლები
მ/ს		

დირექტორი	ი.გაგყრელიძე	
არქიტექტორი	გ.სემბაძე	
არქ.რესტავრ	ი.გაგყრელიძე	
არქიტექტორი	გ.სემბაძე	

CAD style construction architecture design

მთავარი ფასადი

მასშტაბი 1:100

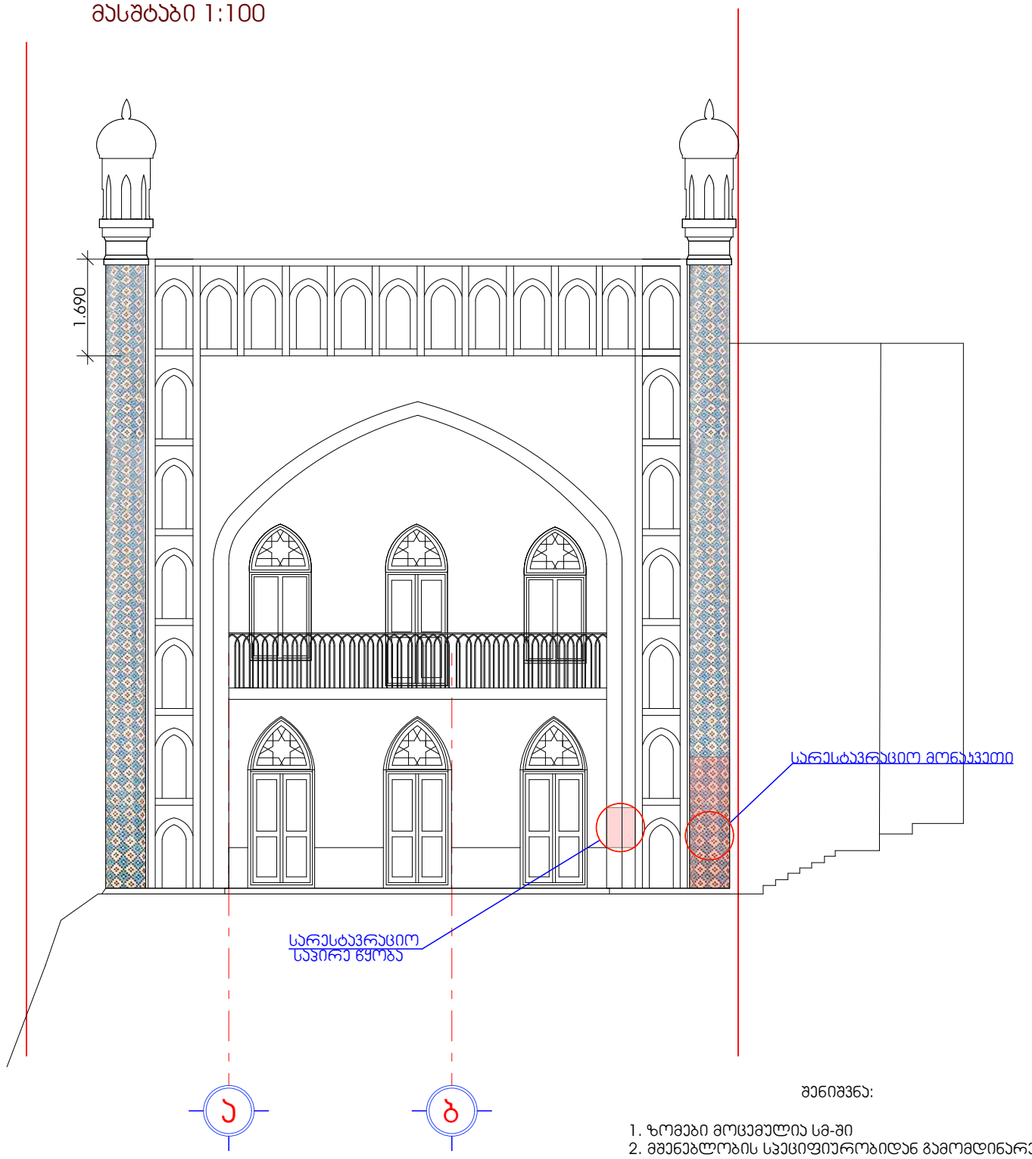

შენიშვნა:

1. ზომები მოცემულია სმ-ში
2. მშენებლობის სპეციფიურობიდან გამომდინარე ზომები შეიძლება შეიცვალოს მშენებლობის (რეკონსტრუქციის) დროს, არქიტექტორ-რესტავრატორის მეთვალყურეობით.

ქ.თბილისი, აბანოთუბანი, ჯრელი აბანოს რესტავრაციის პროექტი

მთავარი ფასადი

მასშტაბი 1:100

სტადია	ფურცელი	ფურცლები
მ/პ		

დირექტორი	ი.გაგყრელიძე	
არქიტექტორი	გ.სუმბაძე	
არქ.რესტავრ	ი.გაგყრელიძე	
არქიტექტორი	გ.სუმბაძე	

CAD style construction architecture design

დაზიანებული და
აღსადგენი მორენაკეცები





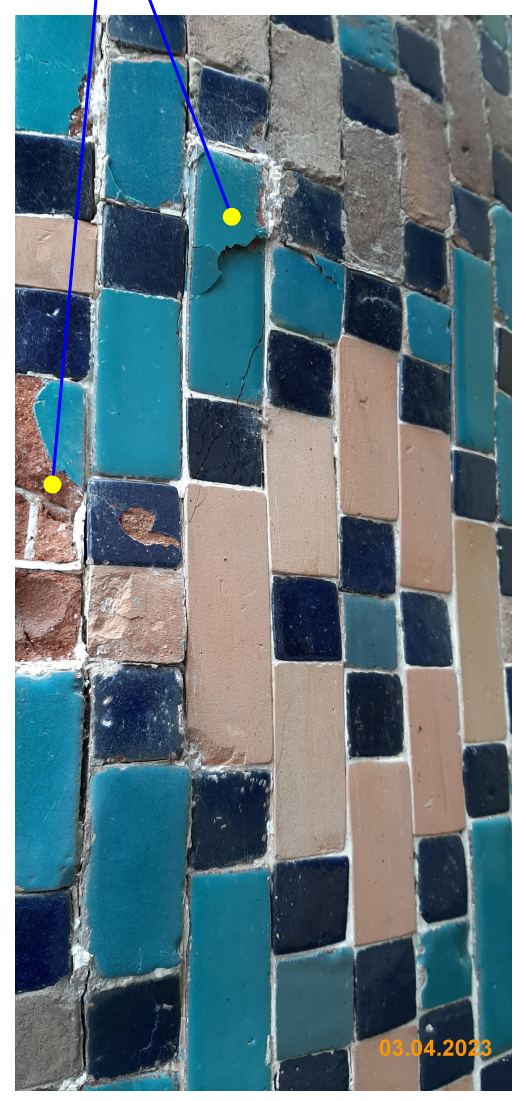







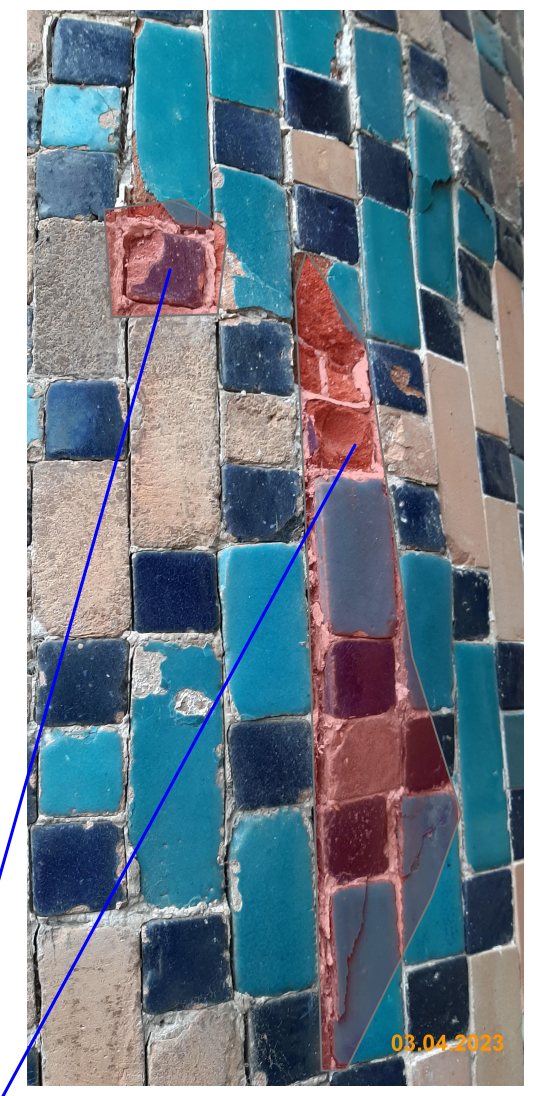



დაზიანებული და
აღსადგენი მორენაკეცები

ქ.თბილისი, აბანოთუბანი,
ჭრელი აბანოს
რესტავრაციის
პროექტი

არსებული ფოტოები
დაზიანების ჩვენებით

სტადია	ფურცელი	ფურცლები
მ/პ		

დირექტორი	ი.გამყრელიძე	
არქიტექტორი	გ.სუმბაძე	
არქ.რესტავრ	ი.გამყრელიძე	
არქიტექტორი	გ.სუმბაძე	

CAD
style
construction
architecture
design

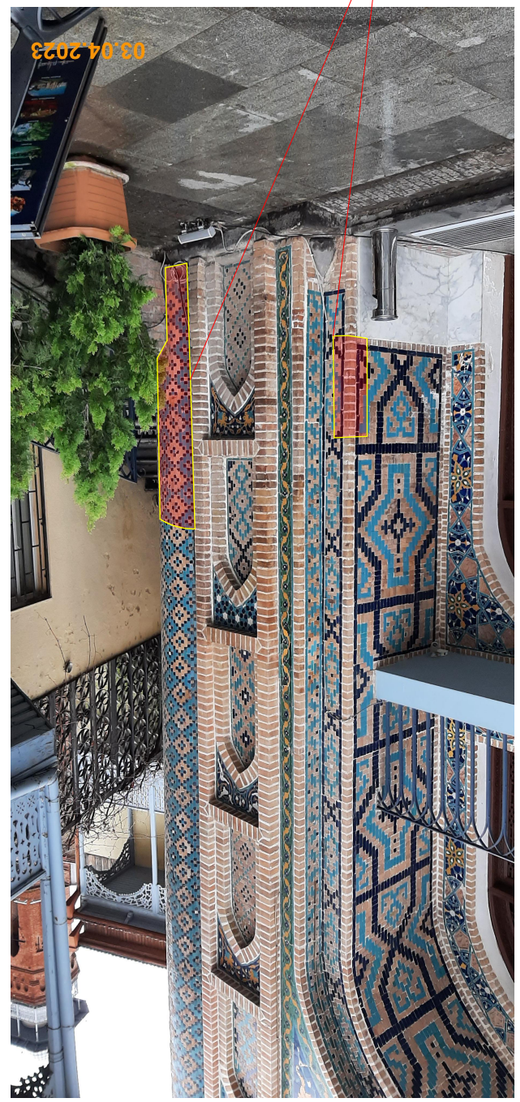
03.04.2023

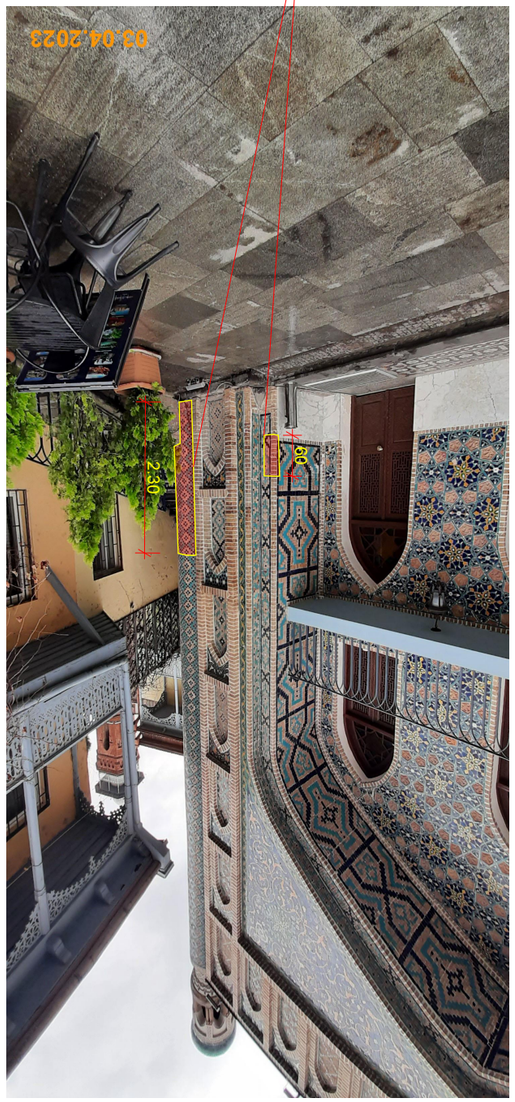
03.04.2023
2.30
80

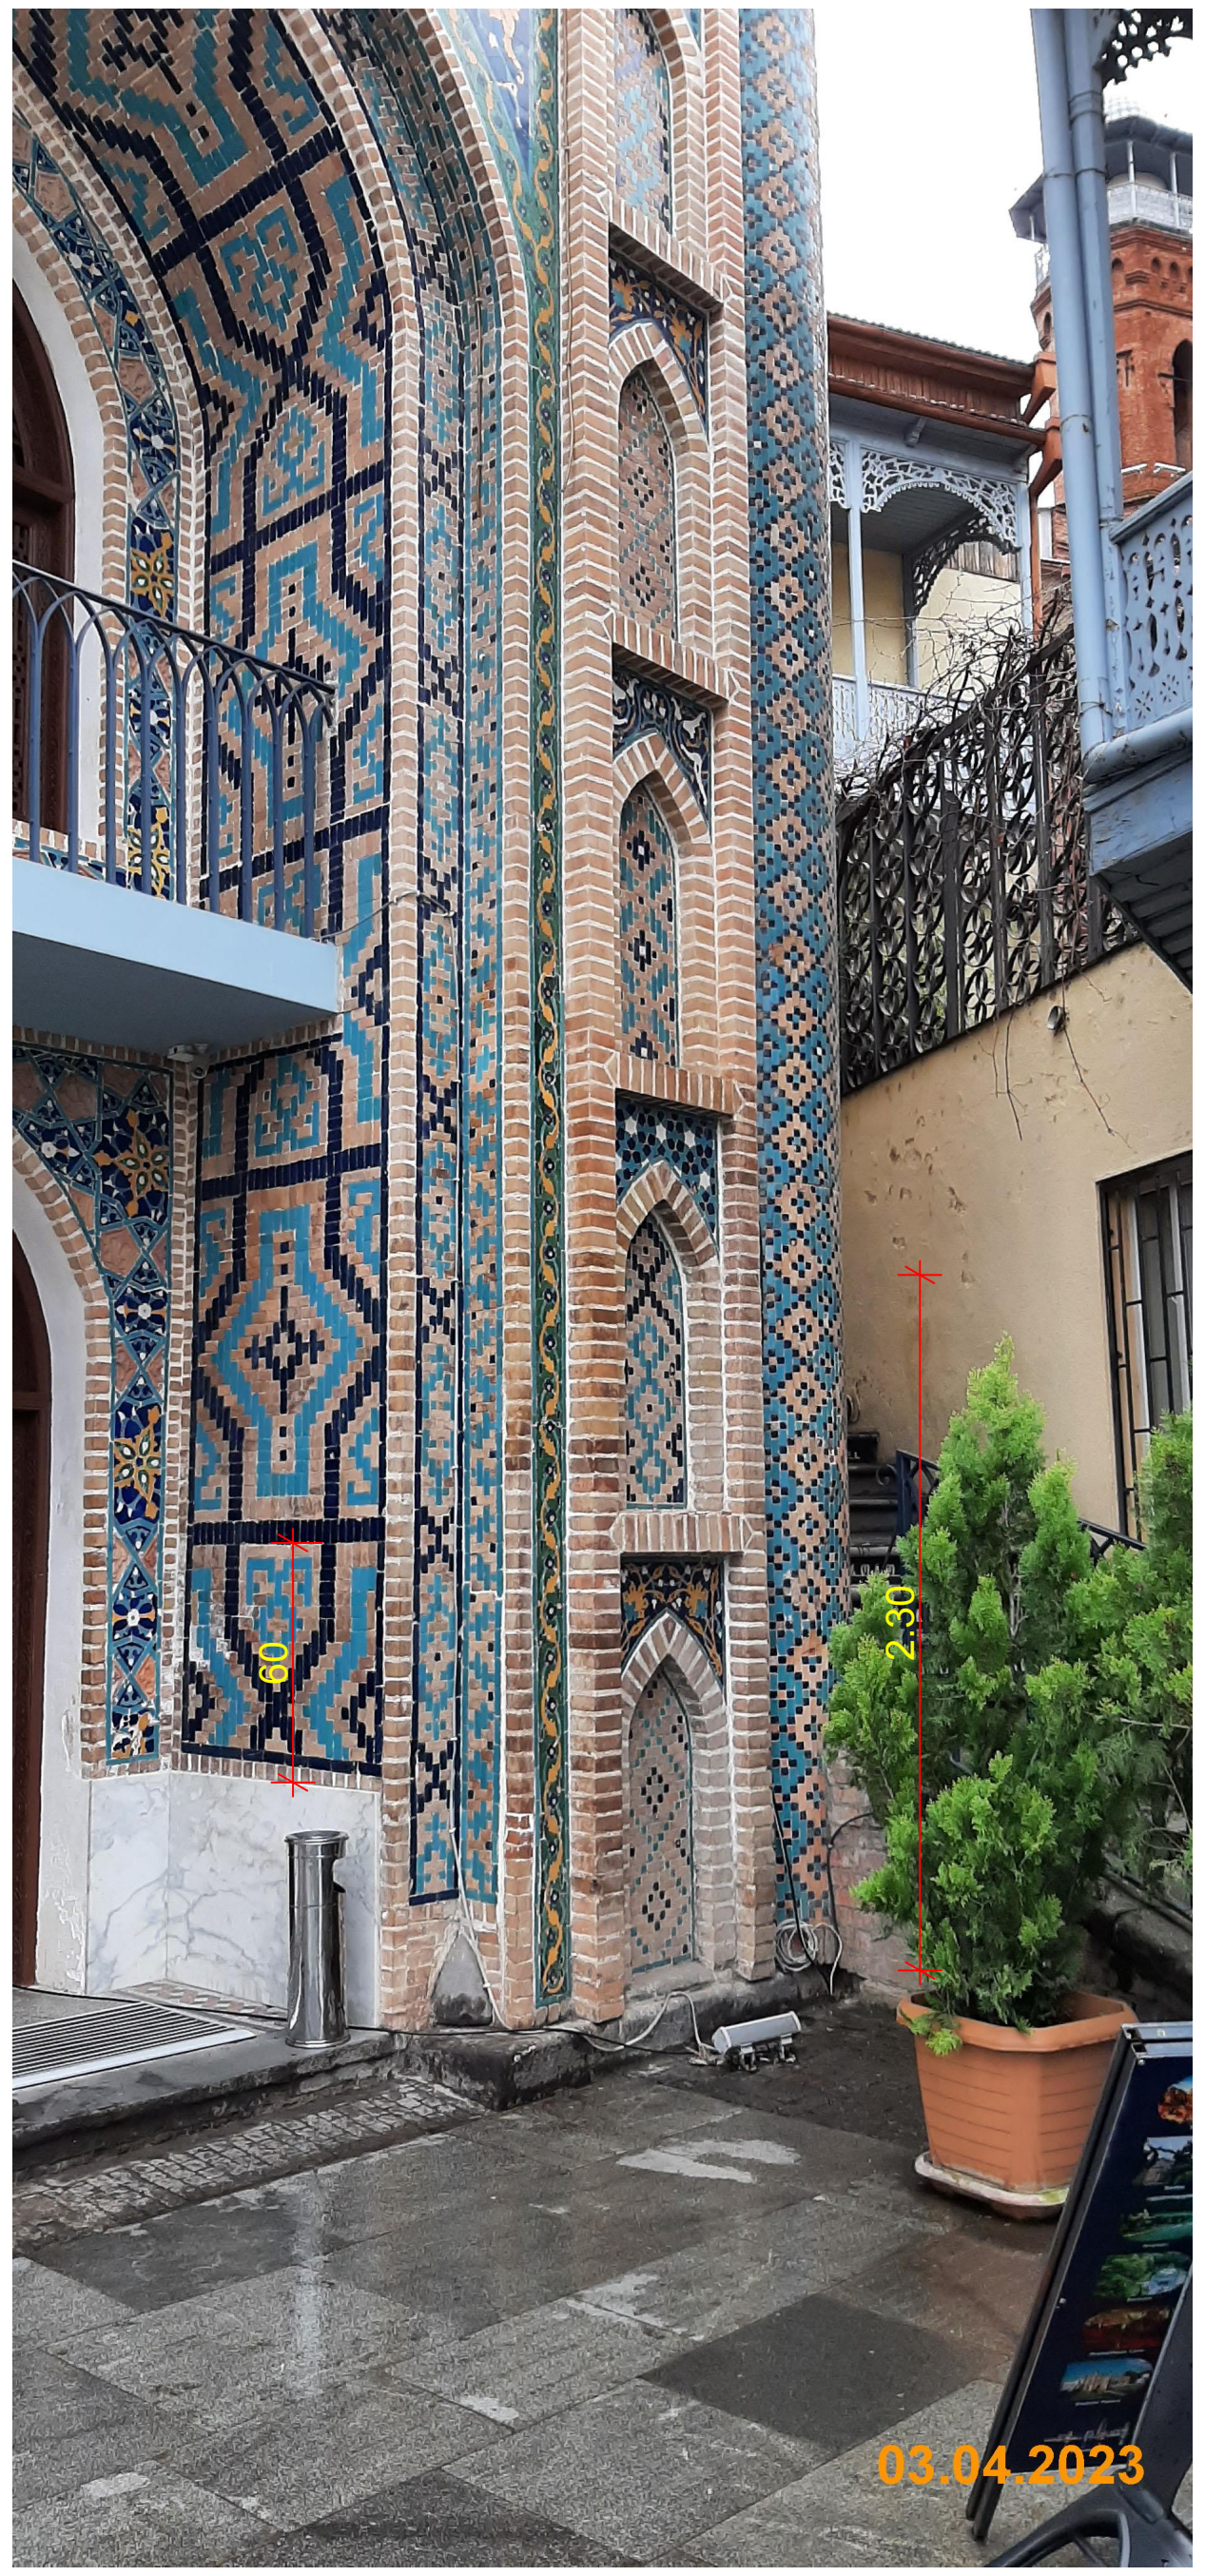

ფოტომონტაჟი



ფოტომონტაჟი

ქ.თბილისი, აბანოთუბანი,
ჭრელი აბანოს
რესტავრაციის
პროექტი

ფოტომონტაჟი

სტადია	ფურცელი	ფურცლები
მ/პ		

დირექტორი	ი.გამყრელიძე	
არქიტექტორი	გ.სუმბაძე	
არქ.რესტავრ	ი.გამყრელიძე	
არქიტექტორი	გ.სუმბაძე	

CAD
style
construction
architecture
design