# გეგმა ნიშნულზე +3.50 მ 1-200

# სარეკონსტრუქციო მონაკვეთი

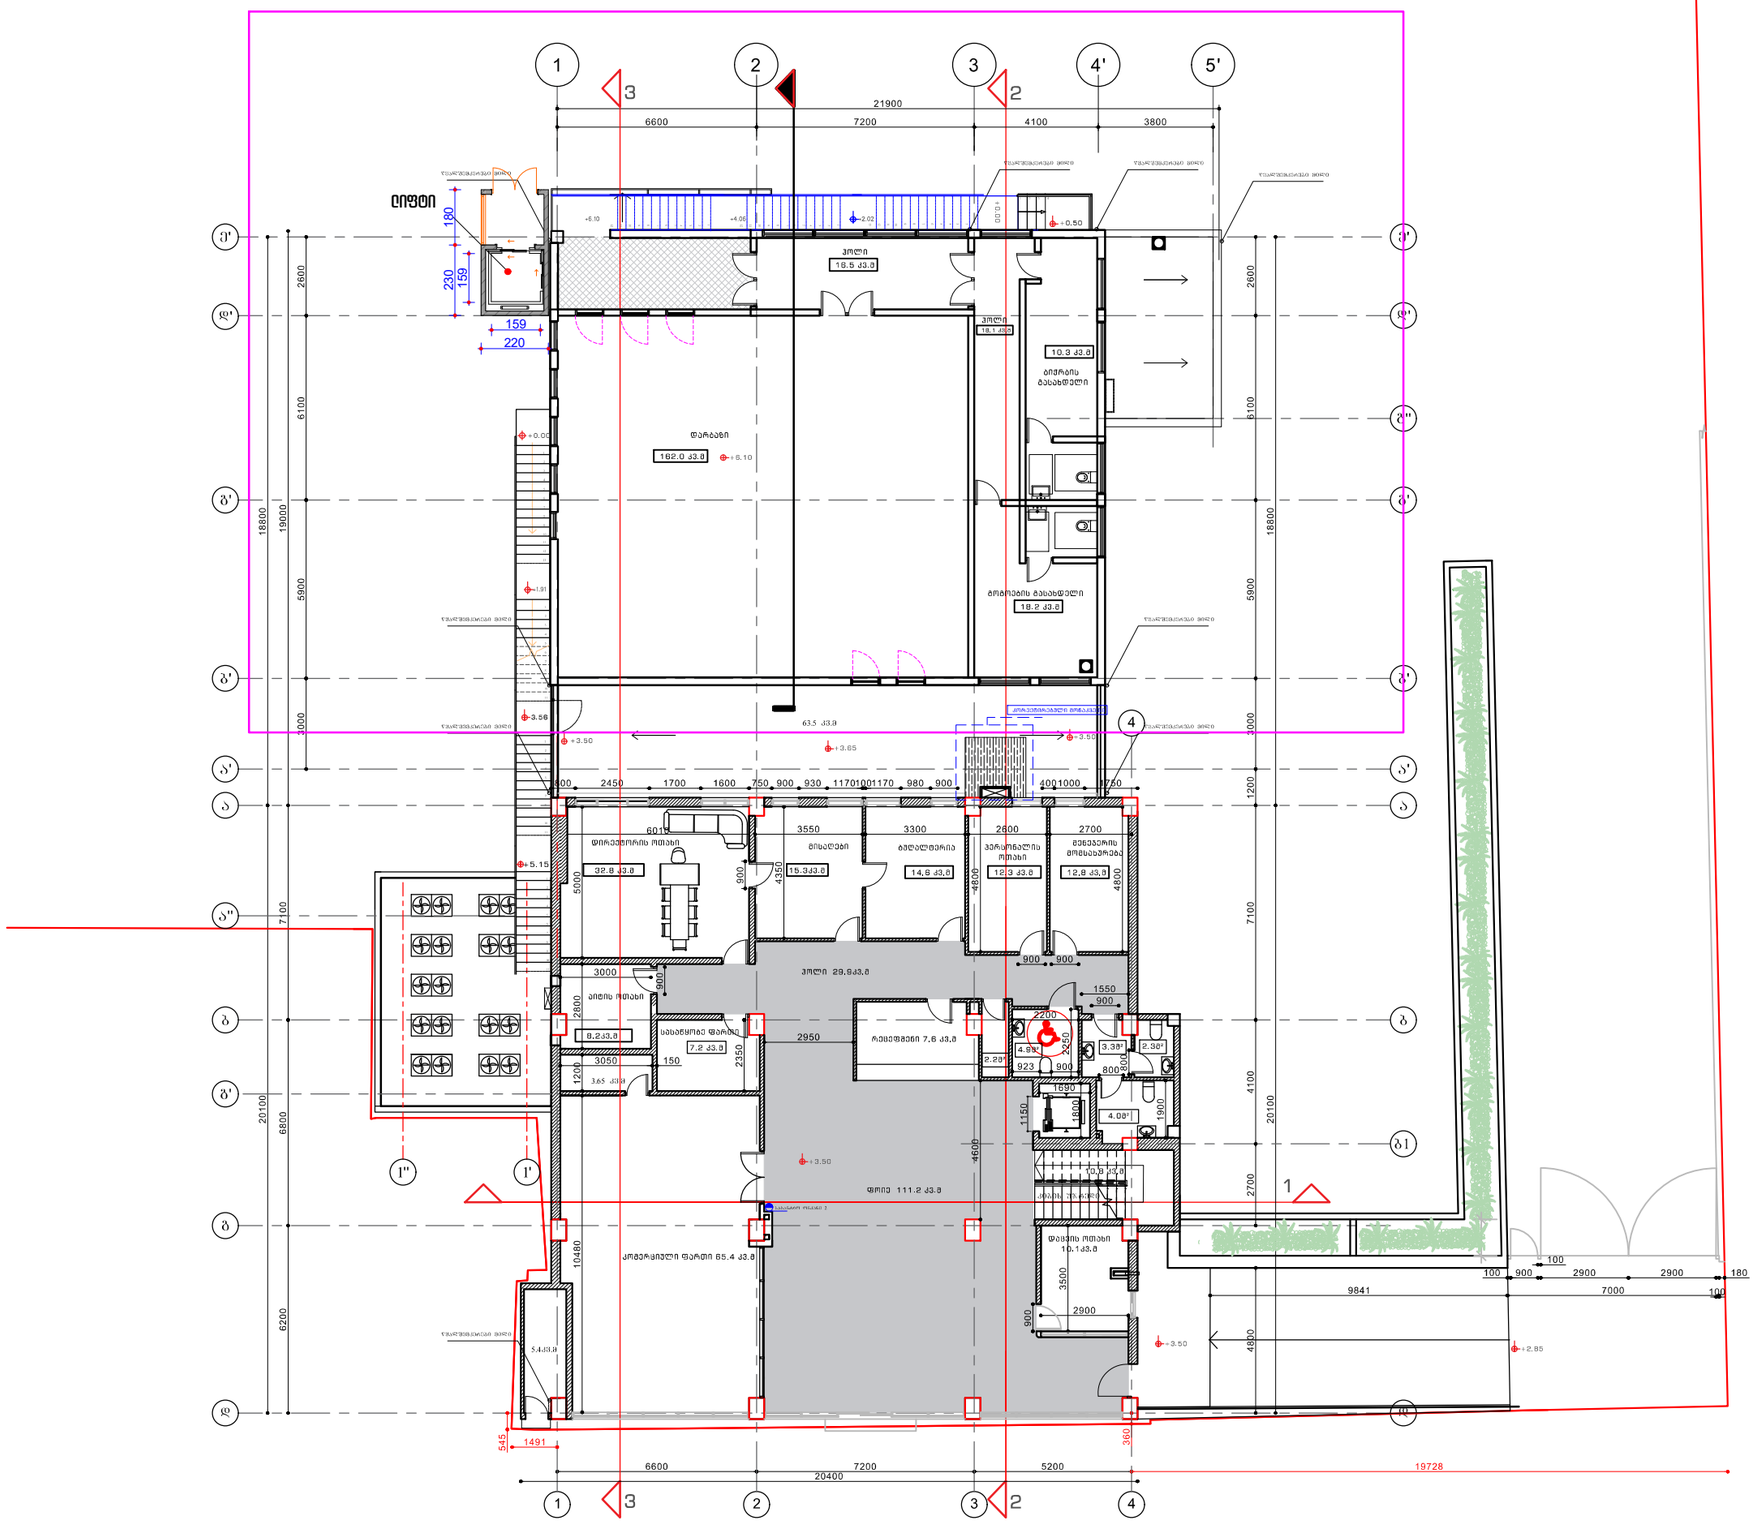


## აბსოლიტური ნიშნული ±0.00 - 438.7

| | |
|---|---|
| ფორმატი □-3 | |

შენიშვნები:

1. ნახაზზე ზომები მოცემულია მეტრებში.

2. ნახაზის ცვლა ცვლილება მშენებლობისას შეთანხმებული უნდა იყოს პროექტის ავტორთან.

ტექნიკურ-ეკონომიკური მაჩვენებლები:

შ.პ.ს. "არქ ქრიატიონ"

მისამართი: ქ. თბილისი, ს.ცინცაძის ქ.№3

კომერციული ფართი 337.9მ²
საზაფხულო ფართი 75.7მ²
კიბის უჯრედი 22.8მ²
სასანყობე ფართი 7.2მ²
დამხმარე ფართი 11.2მ²

პირობითი ნიშნები:

| | |
|---|---|
| ⑥ – | – კედელი |
| – | – ტიხარი |
| – | – რიგელი |
| ჯ-ნ – | – დიაფრაგმა |
| ფ-ნ – | – კოლონა |
| მ-ნ – | – ღერძის ხაზი |
| ფარ-ნ | – საკადასტრო საზღვარი |

დამკვეთი

მისამართი

დ.ბურამბ'შვილის №94 სკ 01.12.01.003.173

.

პროექტის სახელწოდება

სასტუმრო

| თანამდებობა | გვარი | ხელმოწერა | თარიღი |
|---|---|---|---|
| დირექტორი | ო.ხუხაშვილი | | |
| არქიტექტორი | ო.ხუხაშვილი | | |
| არქიტექტორი | ქ.ხუხაშვილი | | |
| | | | |
| | | | |
| | | | |
| | | | |

| | | |
|---|---|---|
| მასშტაბი | 1:200 | ნახაზი: |
| თარიღი | | გეგმა +3.50 |
| | | |

| სტადია | ფურცელი | ფურცლები |
|---|---|---|
| პროექტი | | |

# ფასადი 5'-1" მ 1-200

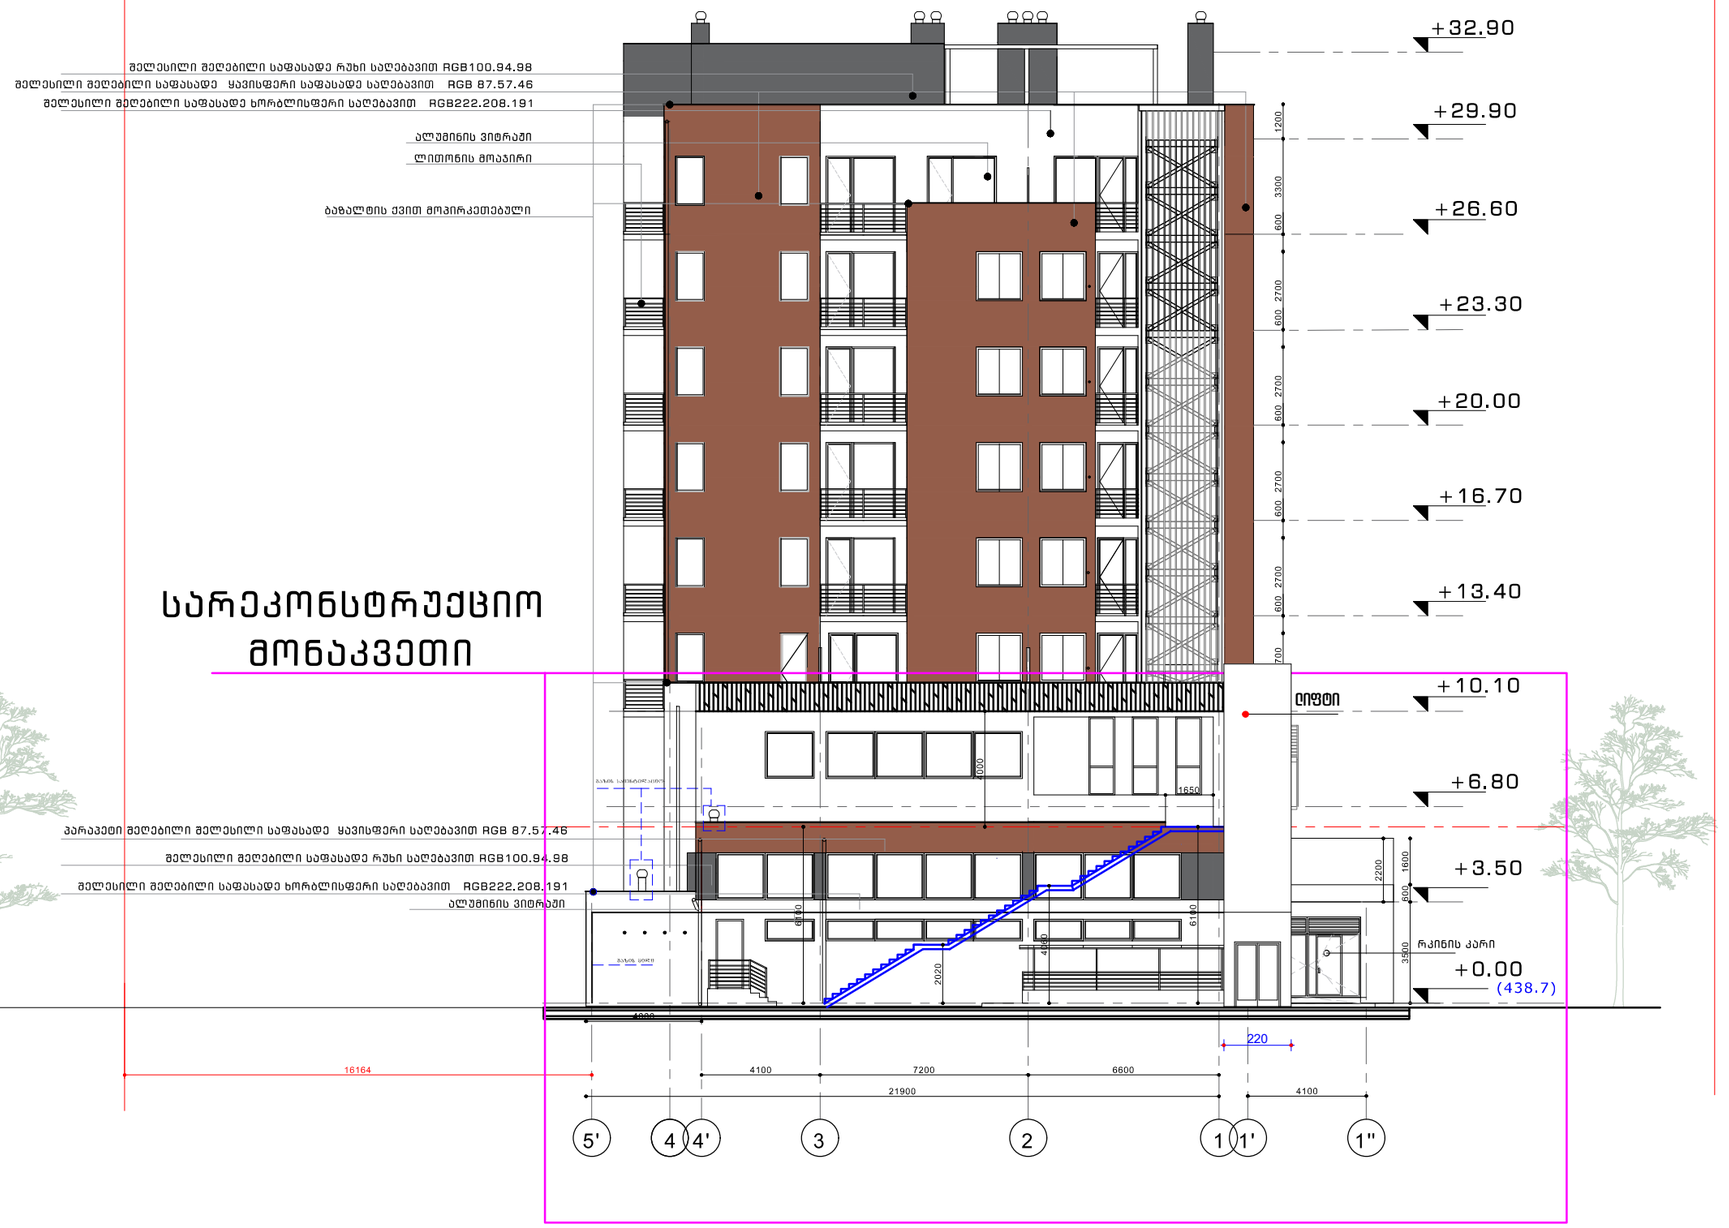


## სარეკონსტრუქციო მონაკვეთი

| | |
|---|---|
| ფორმატი □-3 | |

შენიშვნები:

1. ნახაზზე ზომები მოცემულია მეტრებში.
2. ნახაზის ქვეშა ცვლილება მშენებლობისას შეთანხმებული უნდა იყოს პროექტის ავტორთან.

ტექნიკურ-ეკონომიკური მაჩვენებლები:


შ.პ.ს. "არქ ქრიატიონ"
მისამართი: ქ. თბილისი, ს.ცინცაძის ქ.№3


პირობითი ნიშნები:

| | |
|---|---|
| ⑥ – | – კედელი |
| ± – | – ტიხარი |
| ± – | – რიგელი |
| ს-ნ – | – დიაფრაგმა |
| ფ-ნ – | – კოლონა |
| მ-ნ – | – ღერძის ხაზი |
| ფარ-ნ | – საპროექტო საზღვარი |

დამკვეთი

მისამართი
დ.გურამიშვილის №94

პროექტის სახელწოდება
სასტუმრო

| თანამდებობა | გვარი | ხელმოწერა | თარიღი |
|---|---|---|---|
| დირექტორი | ო.ხუხაშვილი | | |
| არქიტექტორი | ო.ხუხაშვილი | | |
| არქიტექტორი | ქ.ხუხაშვილი | | |

| | | |
|---|---|---|
| მასშტაბი | 1:200 | ნახაზი: ფასადი 5'-1" |
| თარიღი | | |

| სტადია | ფურცელი | ფურცლები |
|---|---|---|
| პროექტი | | |

# ფასადი ე'-დ მ 1-200

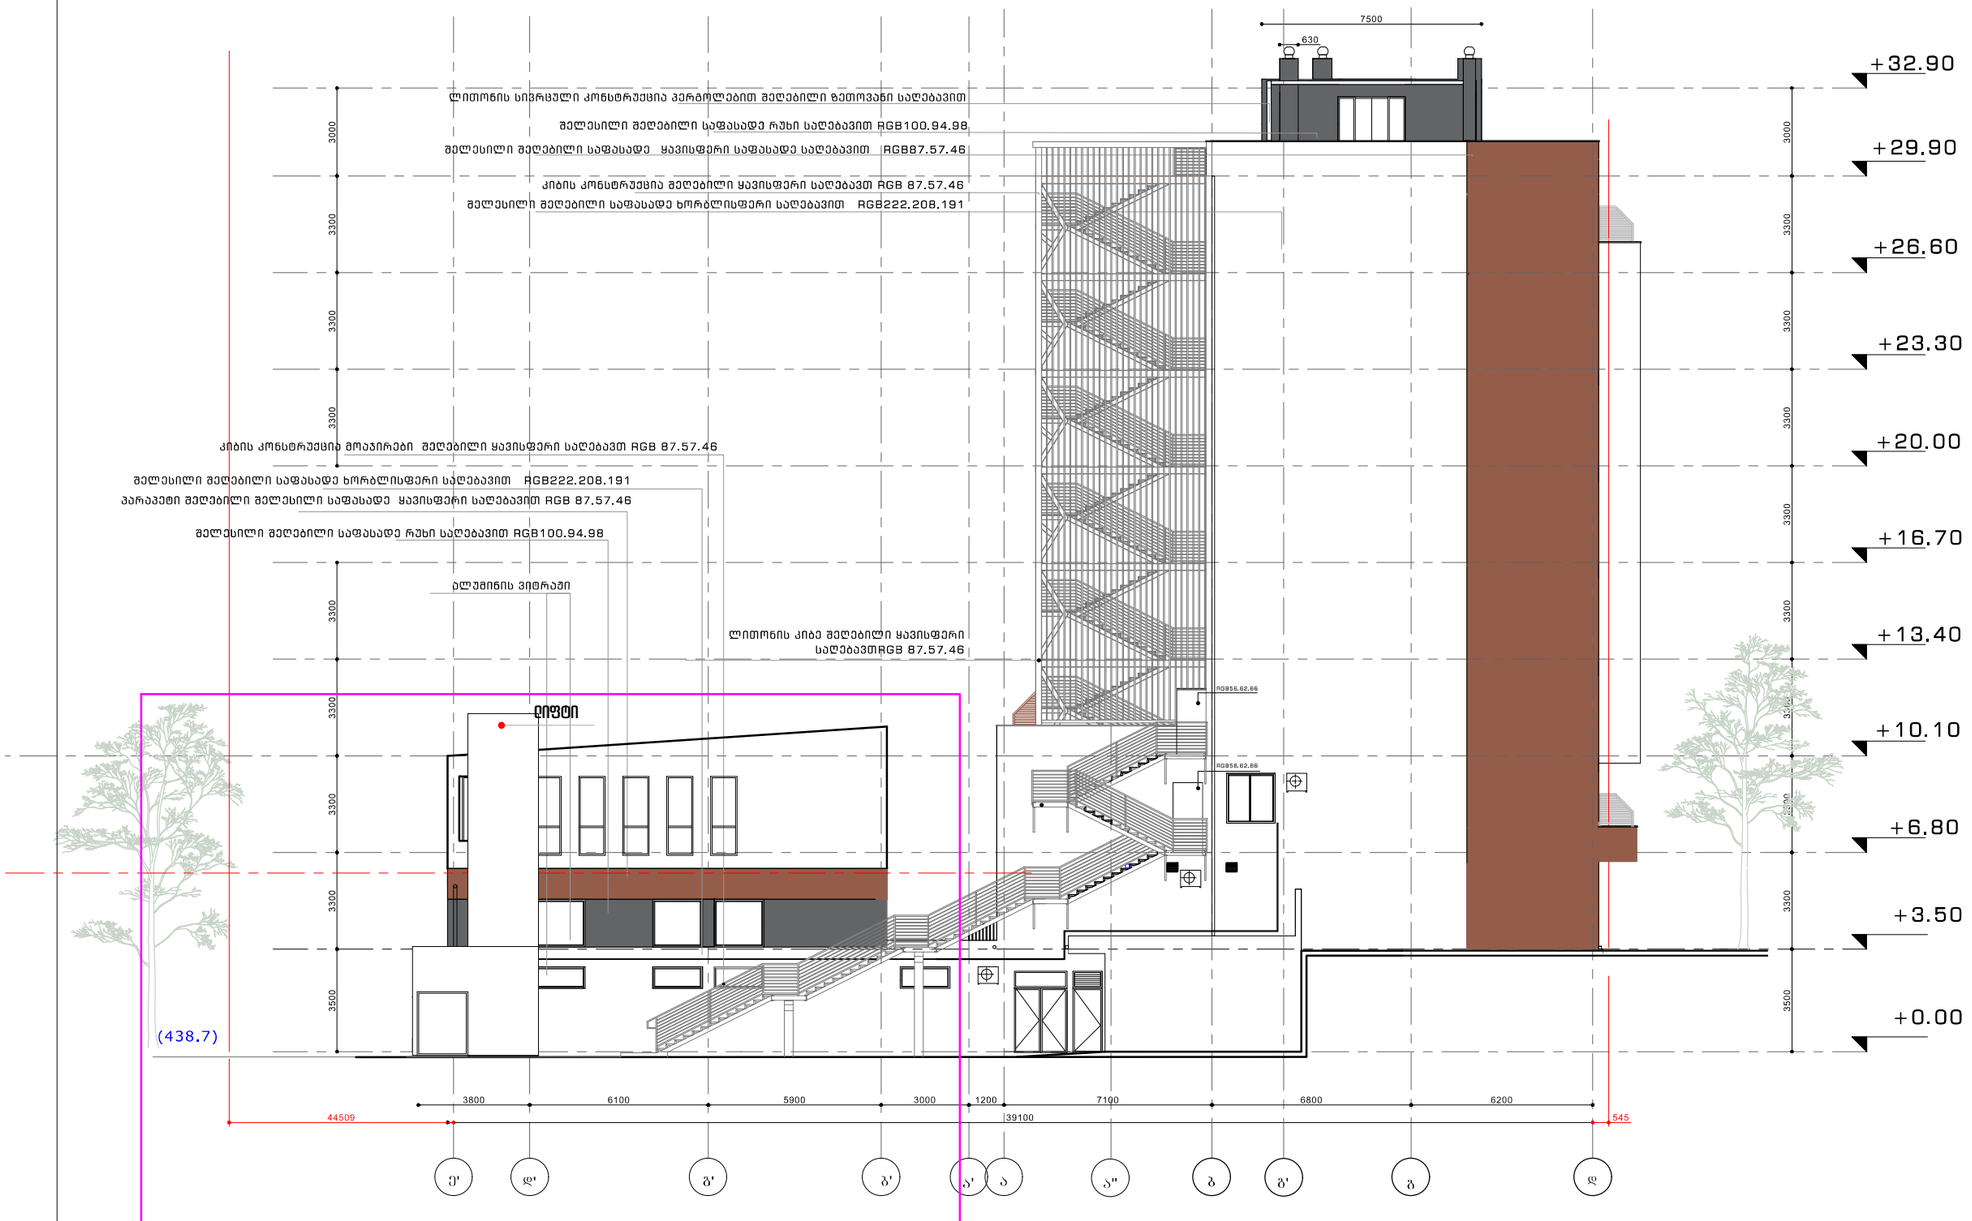


## სარეკონსტრუქციო მონაკვეთი

ფორმატი □-3

შენიშვნები:

1. ნახაზზე ზომები მოცემულია მეტრებში.

2. ნახაზის ქვეშა ცვლილება მშენებლობისას შეთანხმებული უნდა იყოს პროექტის ავტორთან.

ტექნიკურ-ეკონომიკური მაჩვენებლები:


შ.პ.ს. "არქ ქრიატორ"
მისამართი: ქ. თბილისი, ს.ცინცაძის ქ.№3


პირობითი ნიშნები:

| | |
|---|---|
| ⑥ – | – კედელი |
| – | – ტიხარი |
| – | – რიგელი |
| ჯ-6 – | – დიაფრაგმა |
| ფ-6 – | – კოლონა |
| მ-6 – | – ღერძის ხაზი |
| ფარ-6 | – საკადასტრო საზღვარი |

დამკვეთი

მისამართი

დ.ბურამოშვილის №94

პროექტის სახელწოდება

სასტუმრო

| თანამდებობა | გვარი | ხელმოწერა | თარიღი |
|---|---|---|---|
| დირექტორი | ო.ხუხაშვილი | | |
| არქიტექტორი | ო.ხუხაშვილი | | |
| არქიტექტორი | ქ.ხუხაშვილი | | |

| | | |
|---|---|---|
| მასშტაბი | 1:200 | ნახაზი: ფასადი ე'-დ |
| თარიღი | | |

| სტადია | ფურცელი | ფურცლები |
|---|---|---|
| პროექტი | | |

# ფასადი დ-ე' მ 1-200

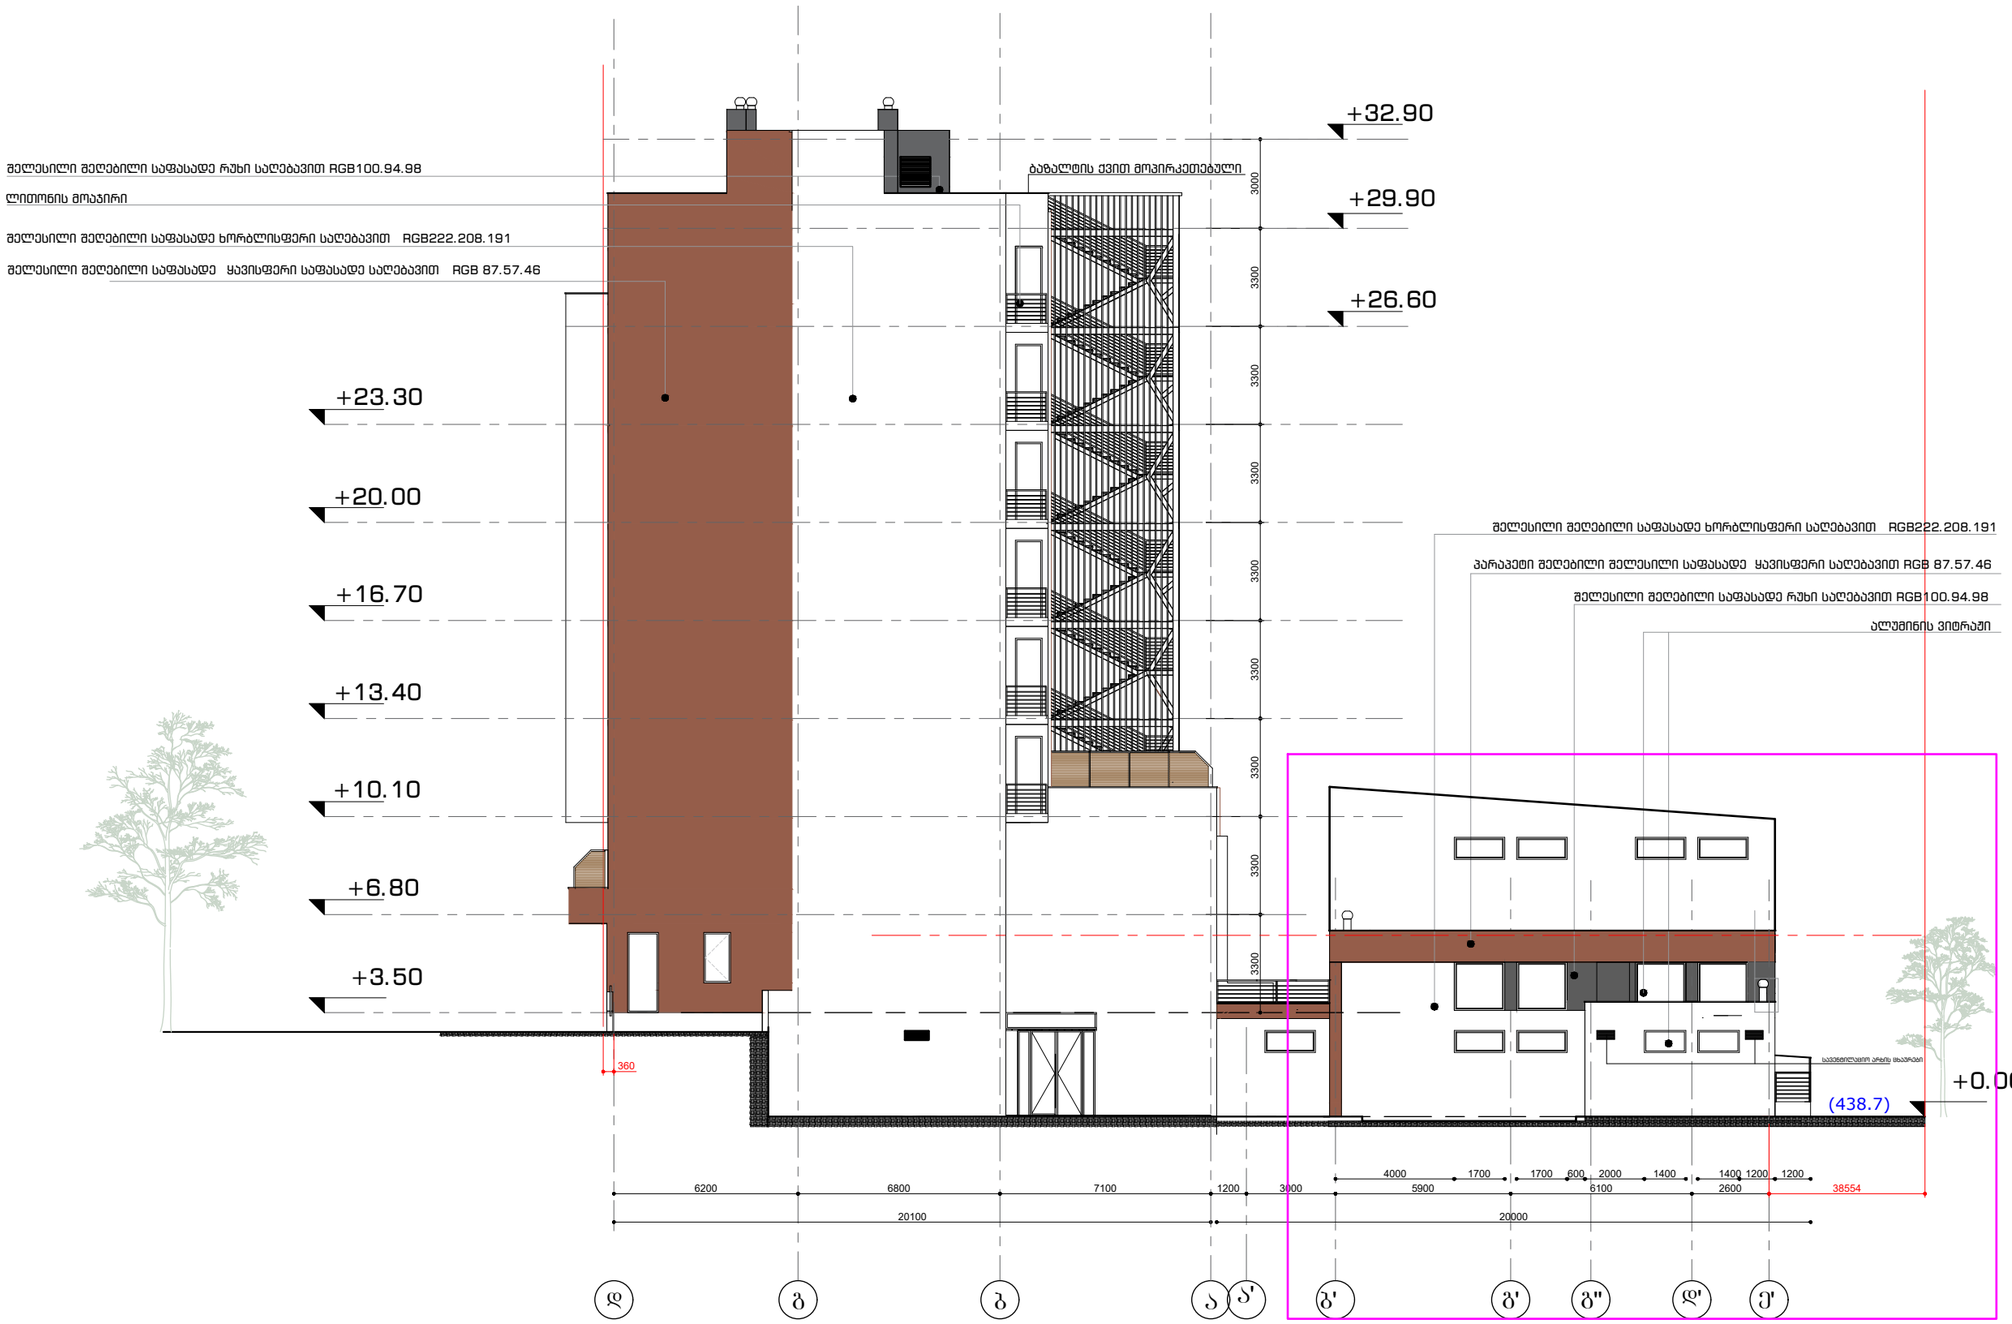


ფორმატი □-3

შენიშვნები:

1. ნახაზზე ზომები მოცემულია მეტრებში.

2. ნახაზის ცვლილება მშენებლობისას შეთანხმებული უნდა იყოს პროექტის ავტორთან.

ტექნიკურ-ეკონომიკური მაჩვენებლები:


შ.პ.ს. "არქ ქრიატივი"
მისამართი: ქ. თბილისი, ს.ცინცაძის ქ.№3


პირობითი ნიშნები:

| | |
|---|---|
| 6 – | – კედელი |
| – | – ტიხარი |
| – | – რიგელი |
| ჯ-ნ – | – დიაფრაგმა |
| ფ-ნ – | – კოლონა |
| მ-ნ – | – ღერძის ხაზი |
| ფარ-ნ | – საკადასტრო საზღვარი |

დამკვეთი

მისამართი
დ.ბურამოშვილის №94

პროექტის სახელწოდება
სასტუმრო

| თანამდებობა | გვარი | ხელმოწერა | თარიღი |
|---|---|---|---|
| დირექტორი | ო.ხუხაშვილი | | |
| არქიტექტორი | ო.ხუხაშვილი | | |
| არქიტექტორი | ძ.ხუხაშვილი | | |
| | | | |
| | | | |
| | | | |
| | | | |

| | | |
|---|---|---|
| მასშტაბი | 1:200 | ნახაზი: ფასადი დ-ე' |
| თარიღი | | |
| | | |

| სტადია | ფურცელი | ფურცლები |
|---|---|---|
| პროექტი | | |

# ჭრილი 2-2 მ 1-200

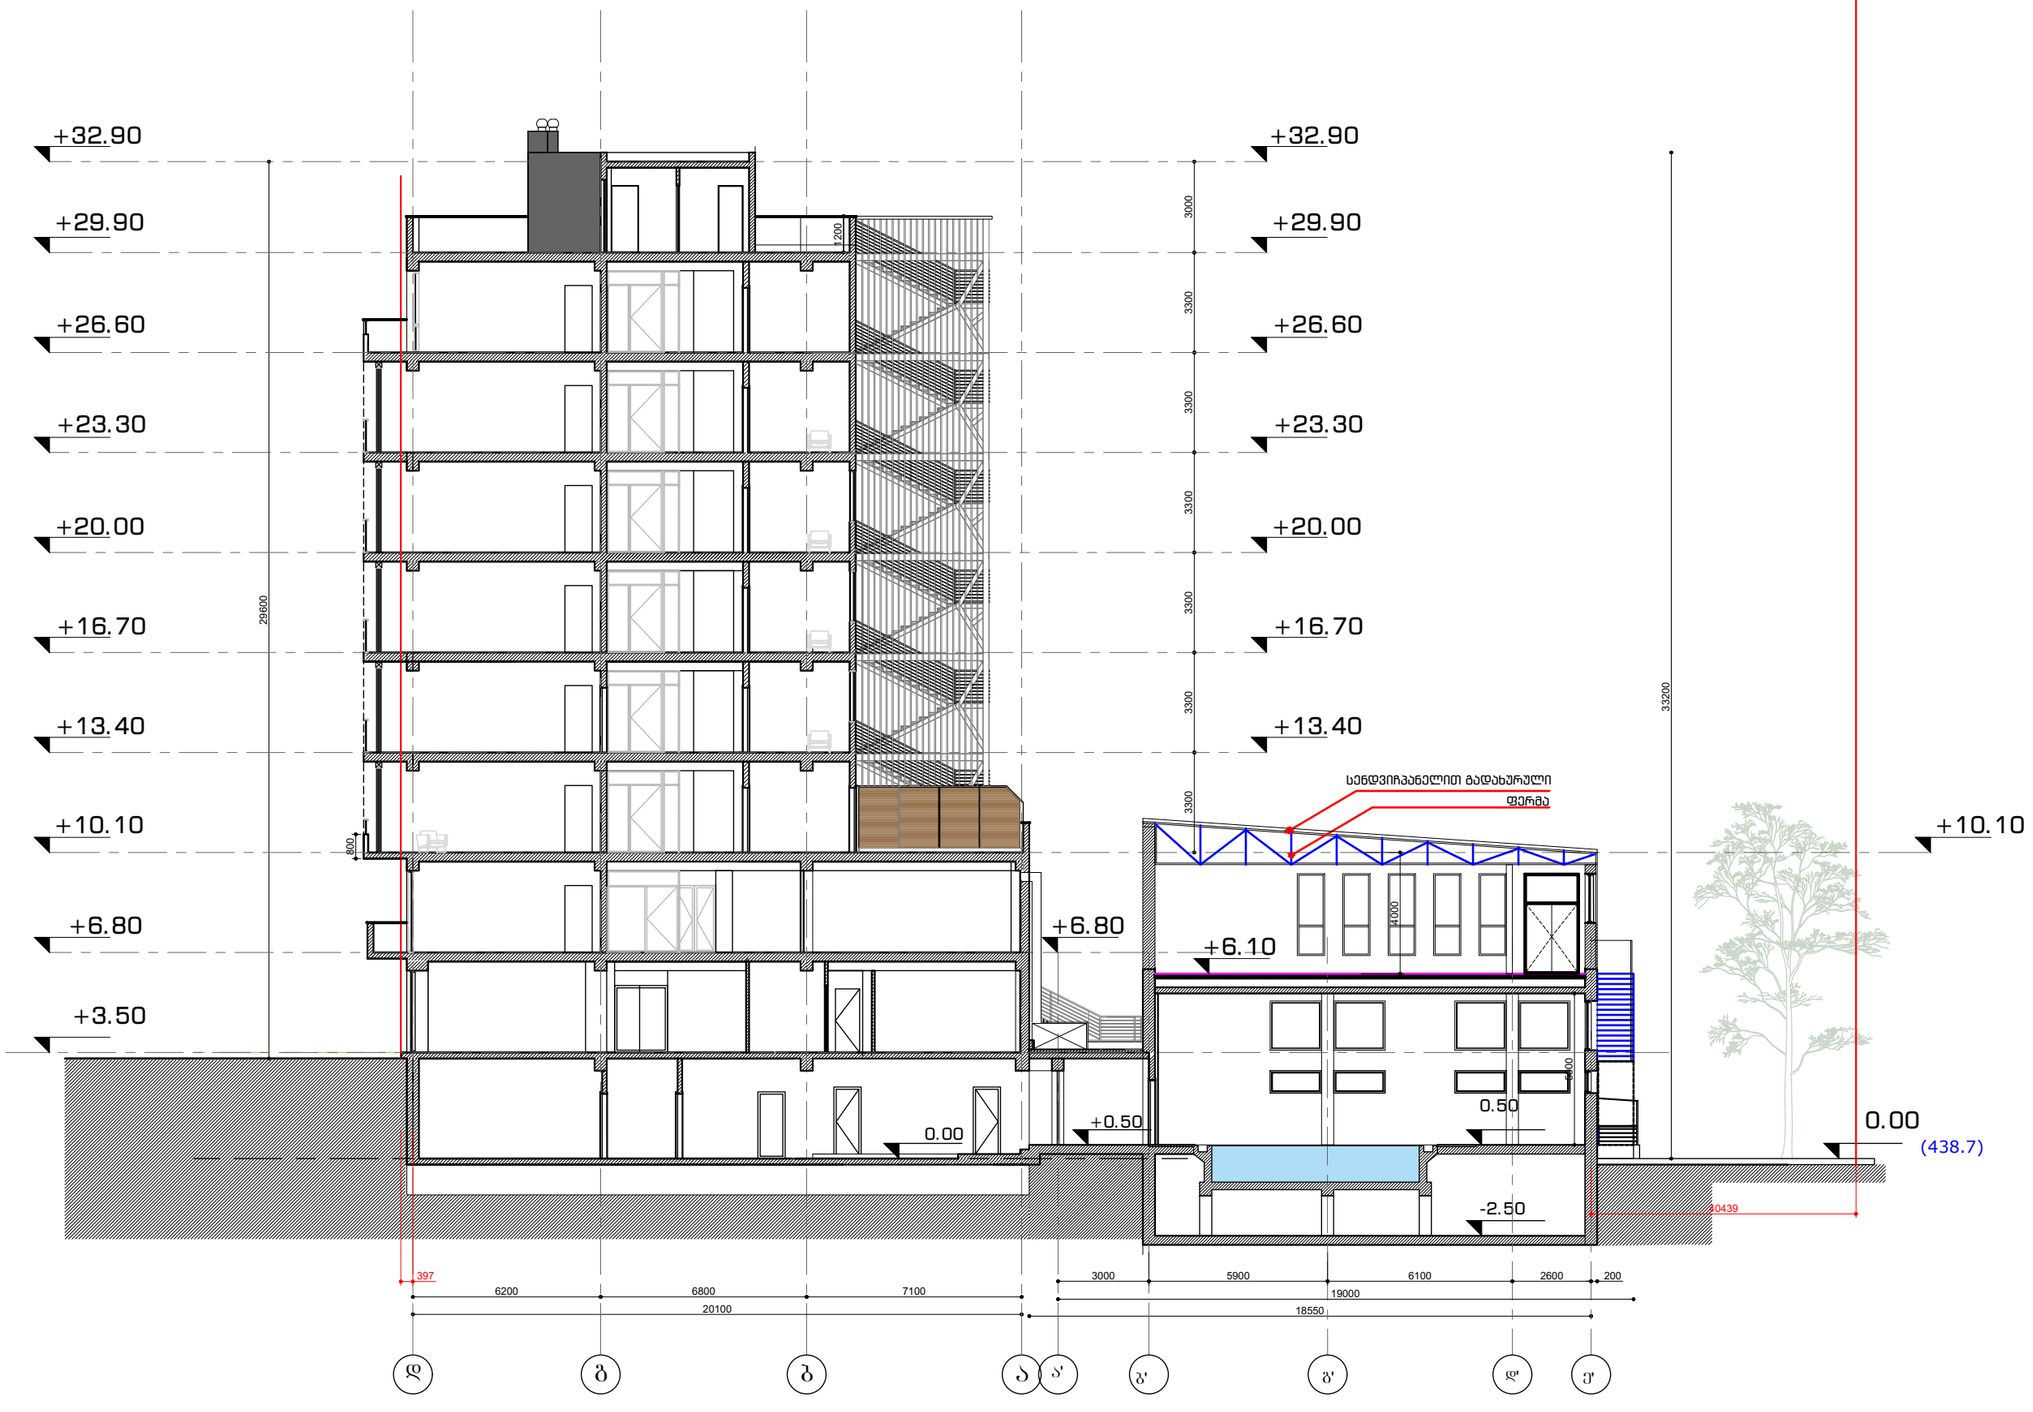


| | |
|---|---|
| ფორმატი □-3 | |

შენიშვნები:

1. ნახაზზე ზომები მოცემულია მეტრებში.

2. ნახაზის ქვეშა ცვლილება მშენებლობისას შეთანხმებული უნდა იყოს პროექტის ავტორთან.

ტექნიკურ-ეკონომიკური მაჩვენებლები:

შ.პ.ს. "არქ ქრიატიონ"

მისამართი: ქ. თბილისი, ს.ცინცაძის ქ.№3

პირობითი ნიშნები:

| | |
|---|---|
| ⑥ – | – კედელი |
| – | – ტიხარი |
| – | – რიგელი |
| ჯ-ნ – | – დიაფრაგმა |
| ფ-ნ – | – კოლონა |
| მ-ნ – | – ღერძის ხაზი |
| ფარ-ნ | – საკადასტრო საზღვარი |

დამკვეთი

მისამართი

დ.გურამიშვილის №94

პროექტის სახელწოდება

სასტუმრო

| თანამდებობა | გვარი | ხელმოწერა | თარიღი |
|---|---|---|---|
| დირექტორი | ო.ხუხაშვილი | | |
| არქიტექტორი | ო.ხუხაშვილი | | |
| არქიტექტორი | ლ.ხუხაშვილი | | |

| | | |
|---|---|---|
| მასშტაბი | 1:200 | ნახაზი: ჭრილი 2-2 |
| თარიღი | | |

| სტადია | ფურცელი | ფურცლები |
|---|---|---|
| პროექტი | | |




restaurant
west Tbilisi