შენობის არსებული გეგმა

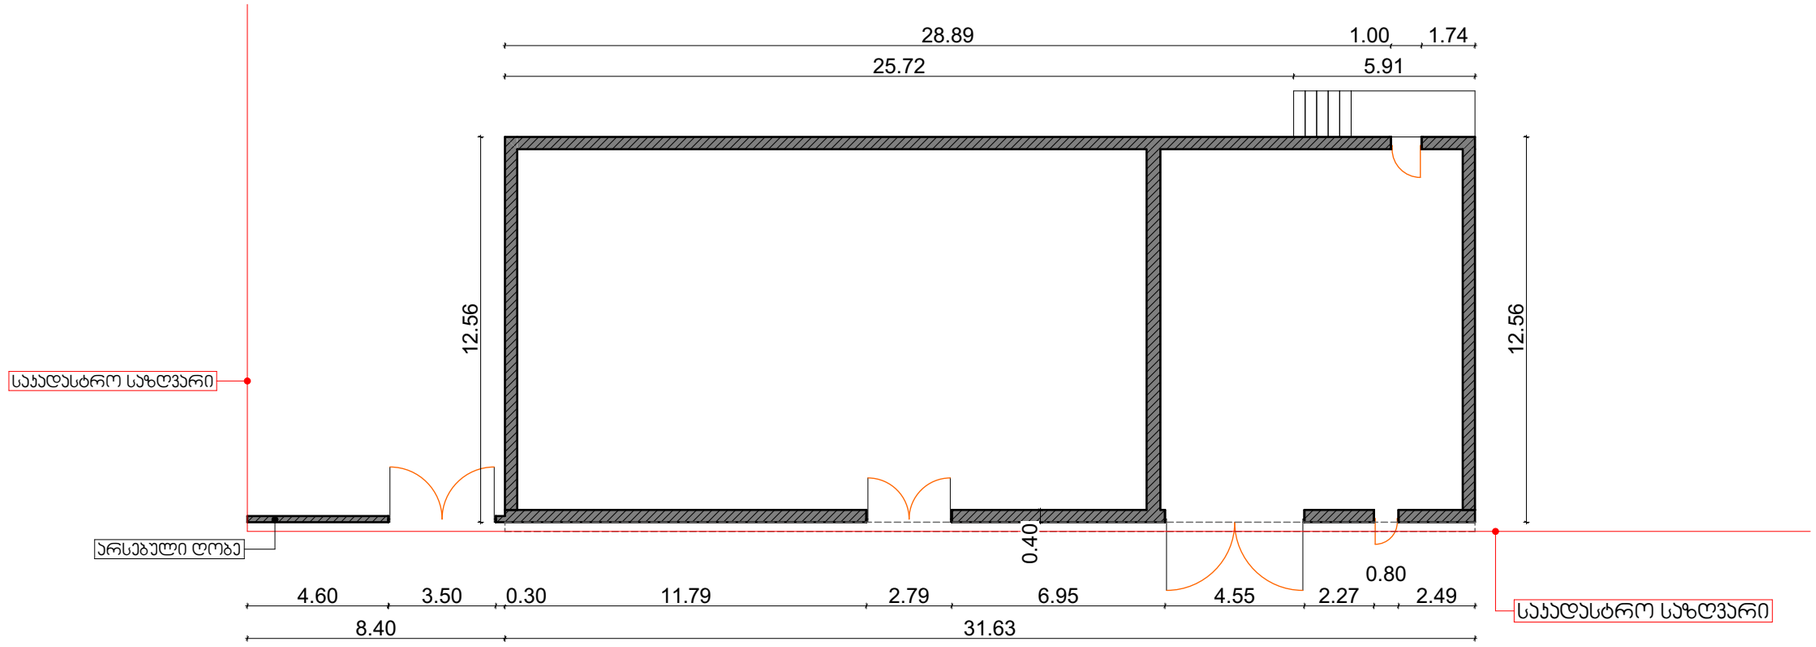

შენობის რეკონსტრუქციის გეგმა

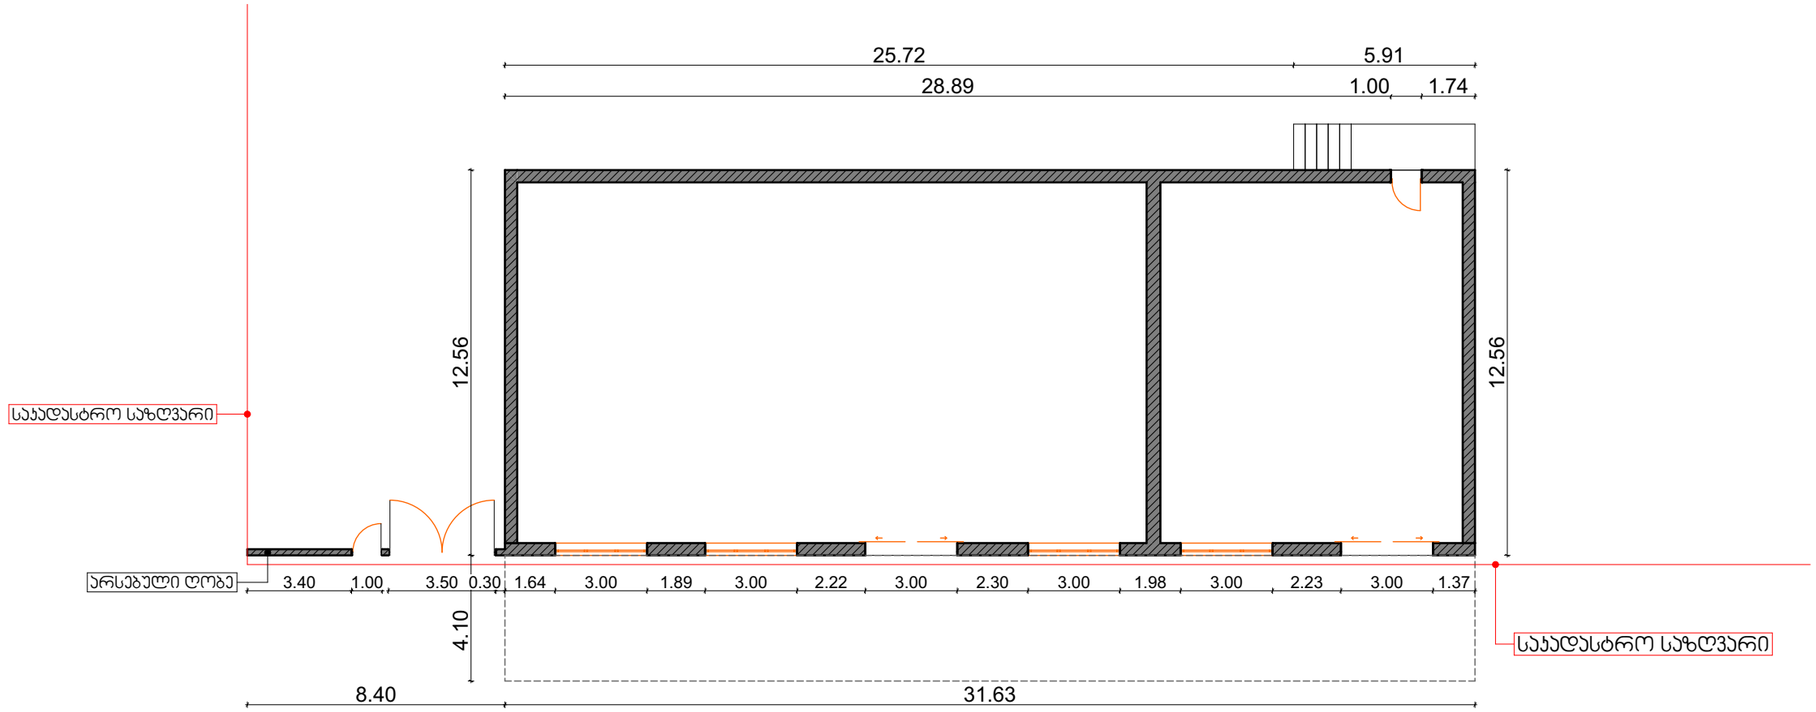

შპს „ნიუ მაქს“
საქართველო, თბილისი, მგალობლიშვილის ქ. 3, ოფისი №3 ს/კ: 404957579

www.newmax.ge info@newmax.ge
mob / cell phone: +995 557 30 30 30

LTD "NEW MAX"
N3 Office , 3 Mgaloblishvili str,
Tbilisi, Georgia. ID: 404957579

შენიშვნები — Notes

ექსპლიკაცია — Explication

ტექნიკურ-ეკონომიური მაჩვენებლები — Technical-econimic indicators

პროექტის დასახელება — Project

ფასადის რეკონსტრუქცია

დამკვეთი — Client

რუსლან ჯახაია (პ/ნ 62006017173)

მისამართი — Address

ქ.თბილისი, ენუქიძის ქუჩა N5

ნაკვეთი: ს/კ (01.19.22.003.001)

თანამდებობა Position	სახელი გვარი Name Nurname	ხელმოწერა Signature
დირექტორი Director	გიორგი ქირკიტაძე Giorgi Kirkitadze	
პროექტის ავტორი Author	ნინო ქართველიშვილი Nino Qartvelishvili	
არქიტექტორის ავტორი Architect	ნინო ქართველიშვილი Nino Qartvelishvili	
არქიტექტორი Architect		
კონსტრუქტორი Constructor		

არქიტექტურული ნაწილი
architecture

ნახაზი Drawing	თარიღი Date of issue	25/03/2023
	მასშტაბი Scale	1:100
	სტადია Stage	პროექტი
	ფორმატი Paper size	A3
	ფაილის სახელი File name	
	ფურცელი Pages	

არსებული ფასადი

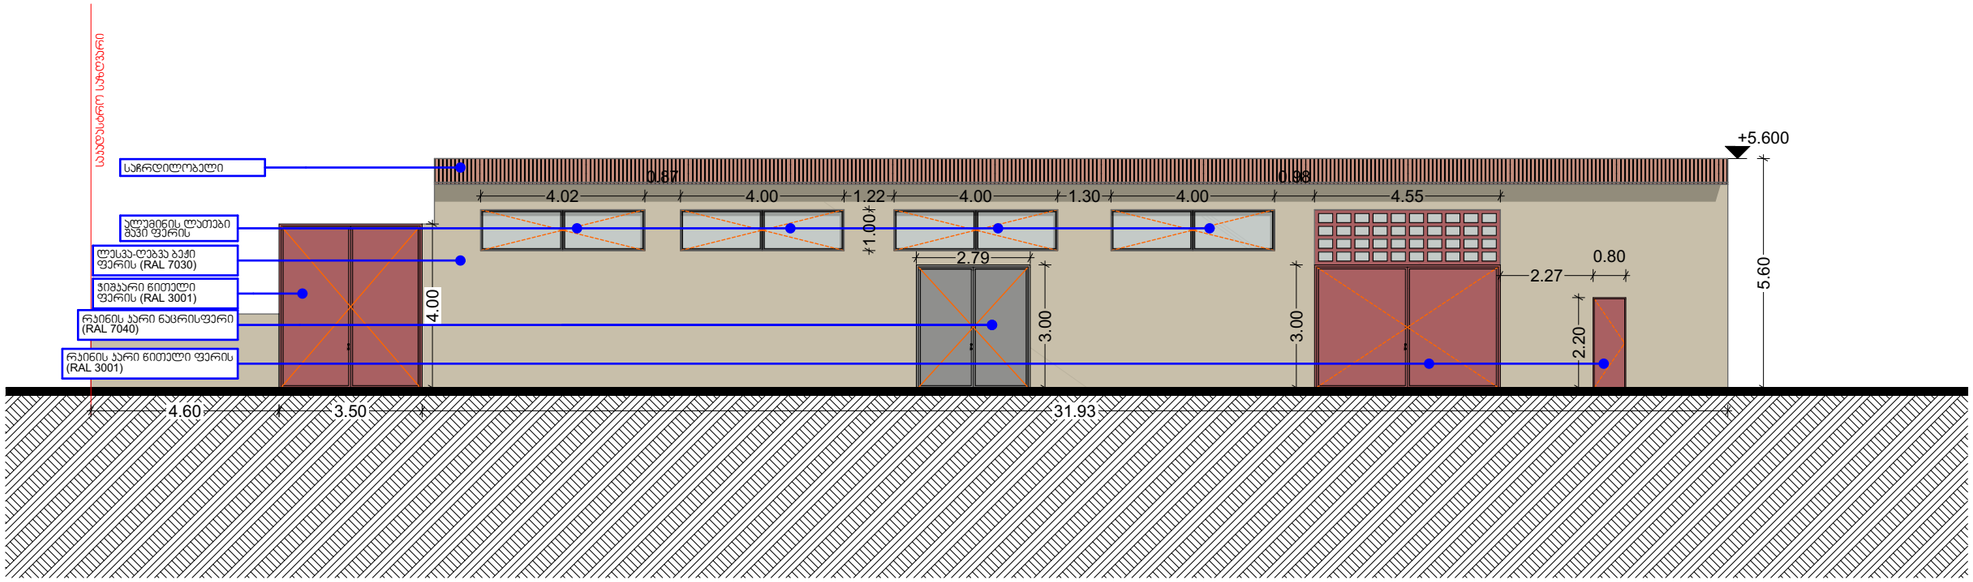

ფასადის რეკონსტრუქცია

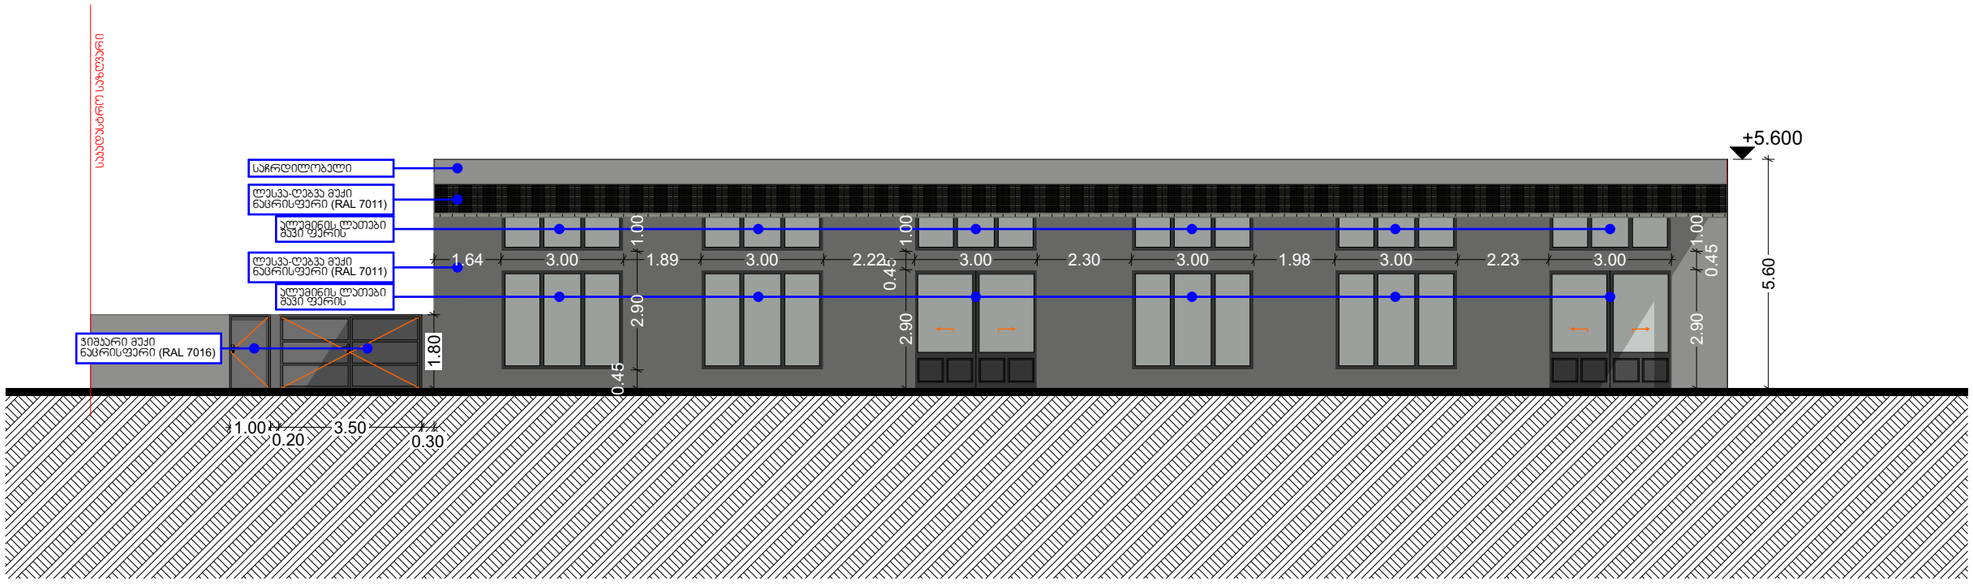

შპს „ნიუ მაქს“
საქართველო, თბილისი, მგალობლიშვილის ქ. 3, ოფისი №3 ს/კ: 404957579

www.newmax.ge info@newmax.ge
mob / cell phone: +995 557 30 30 30

LTD "NEW MAX"
N3 Office , 3 Mgaloblishvili str,
Tbilisi, Georgia. ID: 404957579

შენიშვნები — Notes

ექსპლიკაცია — Explication

ტექნიკურ-ეკონომიკური მაჩვენებლები — Technical-econimic indicators

პროექტის დასახელება — Project
ფასადის რეკონსტრუქცია

დამკვეთი — Client
რუსლან ჯახაია (პ/ნ 62006017173)

მისამართი — Address
ქ.თბილისი, ენუქიძის ქუჩა N5
ნაკვეთი: ს/კ (01.19.22.003.001)

თანამდებობა Position	სახელი გვარი Name Surname	ხელმოწერა Signature
დირექტორი Director	გიორგი ირკიტაძე Giorgi Kirkitadze	
პროექტის ავტორი Author	ნინო ქართველიშვილი Nino Qartvelishvili	
პროექტირების ავტორი Architect	ნინო ქართველიშვილი Nino Qartvelishvili	
არქიტექტორი Architect		
კონსტრუქტორი Constructor		

არქიტექტურული ნაწილი
architecture

ნახაზი Drawing	თარიღი Date of issue	25/03/2023
	მასშტაბი Scale	1:150
	სტადია Stage	პროექტი
	ფორმატი Paper size	A3
	ფაილის სახელი File name	
	ფურცელი Pages	