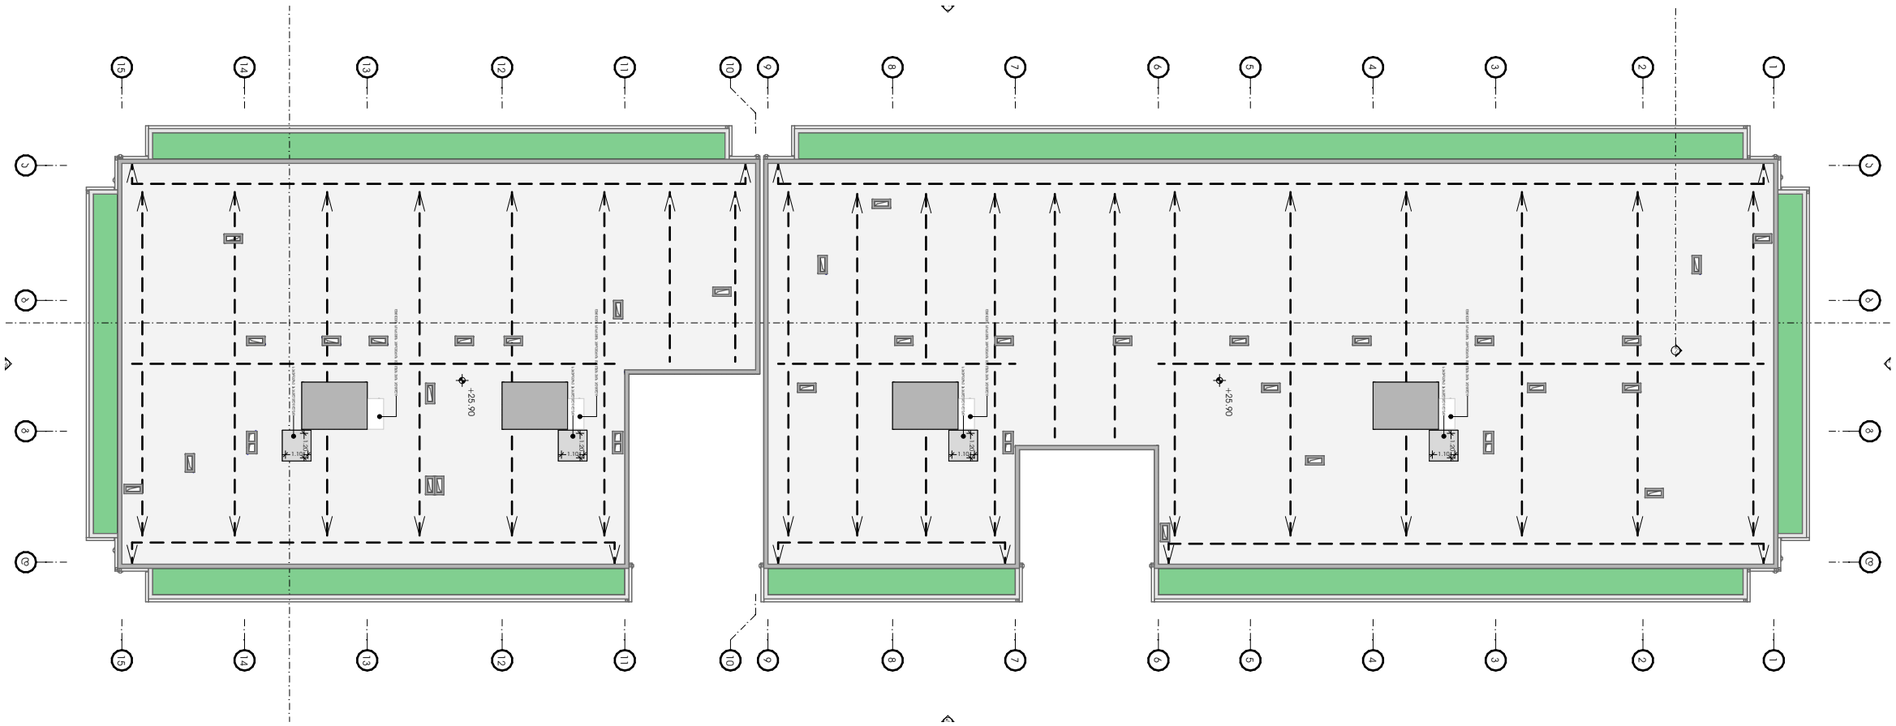

GSPublisherVersion 589.7.100.100

პროექტი

პროექტის მისამართი

A3 ფორმატი

პრ. მთავარი არქიტექტორი
კონსტანტინე ურუშაძე

თანაავტორი(ები)

თბილისი, ისანი-სამგორის რაიონი
s/k: 01.17.11.034.071

მრავალბინიანი საცხოვრებელი
სახლი

ნახაზი-ფურცელი

ბექა გიორგაძე

a

a

b

b

g

g

d

d

ა-დ

15-1

1-15

დ-ა
2-3

+25.90

+25.90

დაწნევის სისტემის აგრეგატის განთავსების ადგილი

დაწნევის სისტემის აგრეგატის განთავსების ადგილი

დაწნევის სისტემის აგრეგატის განთავსების ადგილი

დაწნევის სისტემის აგრეგატის განთავსების ადგილი

1 1

2 2

3 3

4 4

5 5

6 6

7 7

8 8

9 9

10 10

11 11

12 12

13 13

14 14

15 15

1.20

1.10

1.20

1.10

1.20

1.10

1.20

1.10

სახურავზე ასასვლელი ლუქი

სახურავზე ასასვლელი ლუქი

სახურავზე ასასვლელი ლუქი

სახურავზე ასასვლელი ლუქი
გადახურვის გეგმა (+25.90)

8 სართული
სართულის ღეროვნებულობა ს.ფ-2
საცხოვრებელი ფართი -1166.21
საზაფხულო ფართი -199.45
სადარბაზო და პირის უჯრედი-195.69

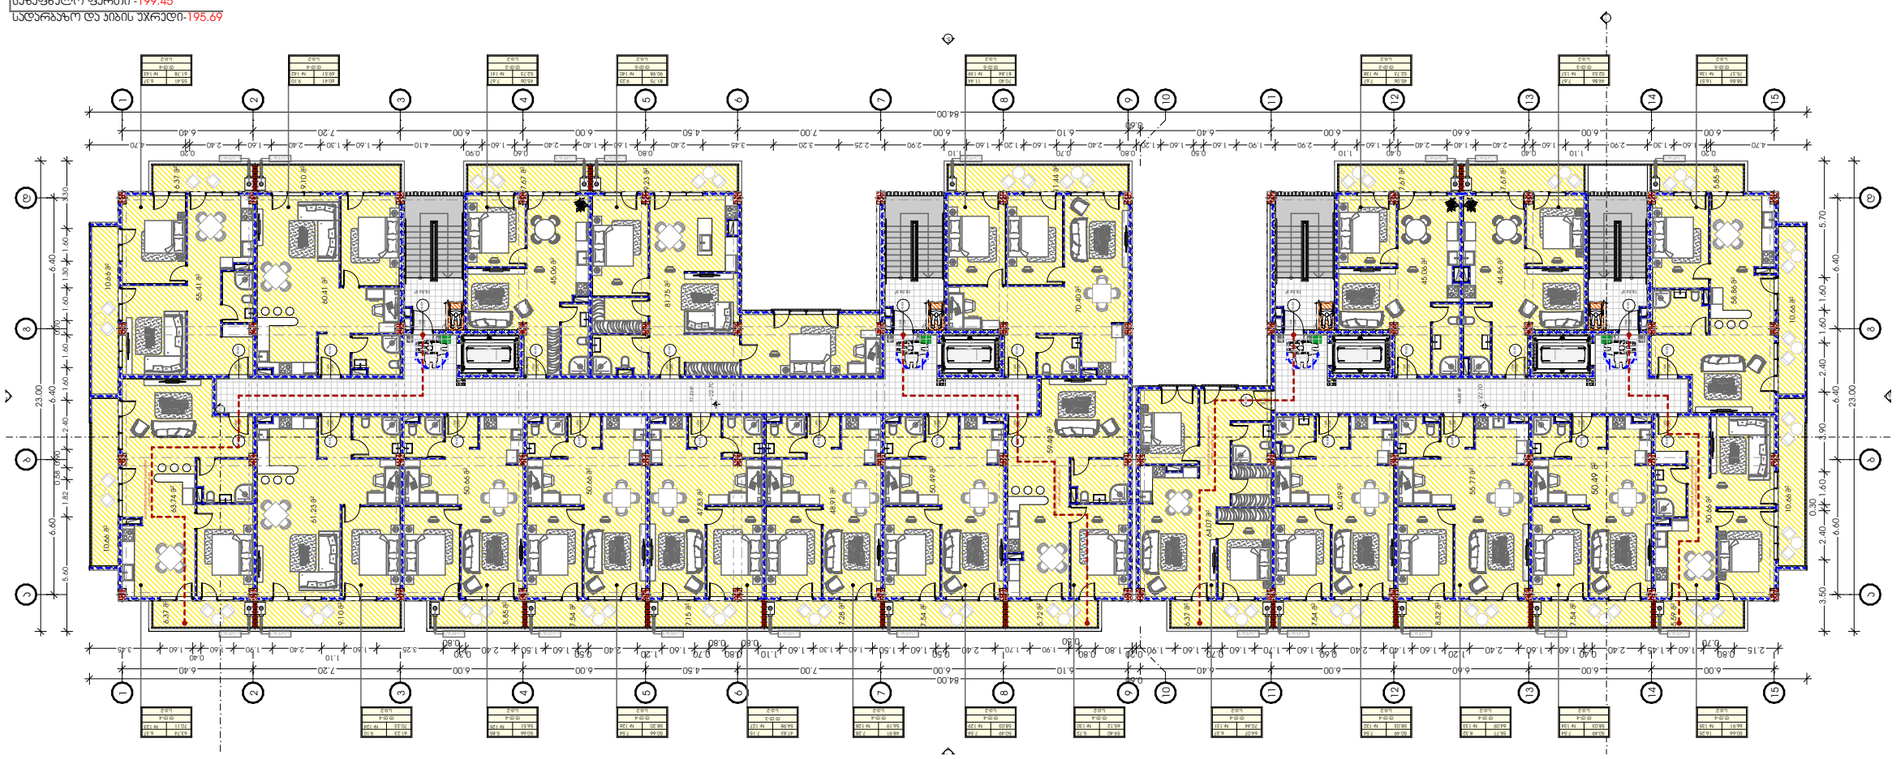

METRIC

პროექტი
მრავალბინიანი საცხოვრებელი სახლი

პროექტის მისამართი
თბილისი, ისანი-სამგორის რაიონი
ს/კ: 01.17.11.034.071

პრ. მთავარი არქიტექტორი
ირინა ბანძელაძე

თანაავტორი(ები)
ბეჟა გიორგაძე

ნახაზი-ფურცელი
8 სართული (+22.70)

A3 ფორმატი

7 სართული
სართულის ღეროვანულობა ს.ც-2
საცხოვრებელი ფართი -1166.21
საზაფხულო ფართი -199.45
სადარბაზო და პირის უჯრედი-195.69

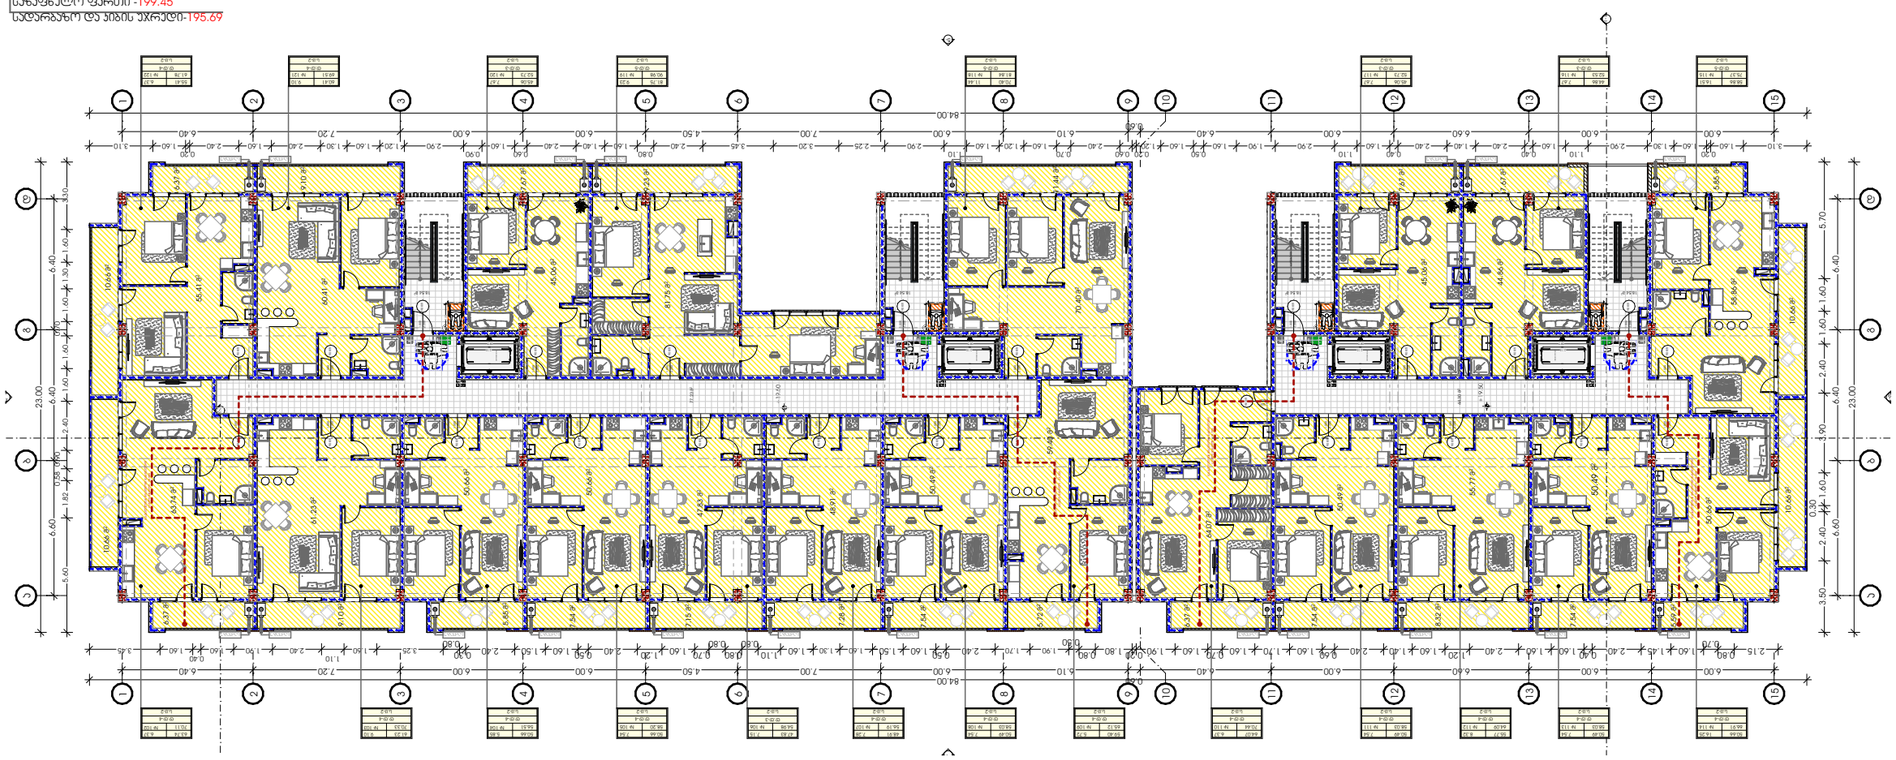

METRIC

პროექტი
მრავალბინიანი საცხოვრებელი სახლი

პროექტის მისამართი
თბილისი, ისანი-სამგორის რაიონი
ს/კ: 01.17.11.034.071

პრ. მთავარი არქიტექტორი
ირინა ბანძელაძე

თანაავტორი(ები)
ბექა გიორგაძე

ნახაზი-ფურცელი
7 სართული (+19.50)

A3 ფორმატი

6 სართული
სართულის ღაასვეპულობა ს.ც-2
საცხოვრებელი ფართი -1166.21
საზაფხულო ფართი -199.45
საფარგანგო და პიგის უჯრედი-195.69

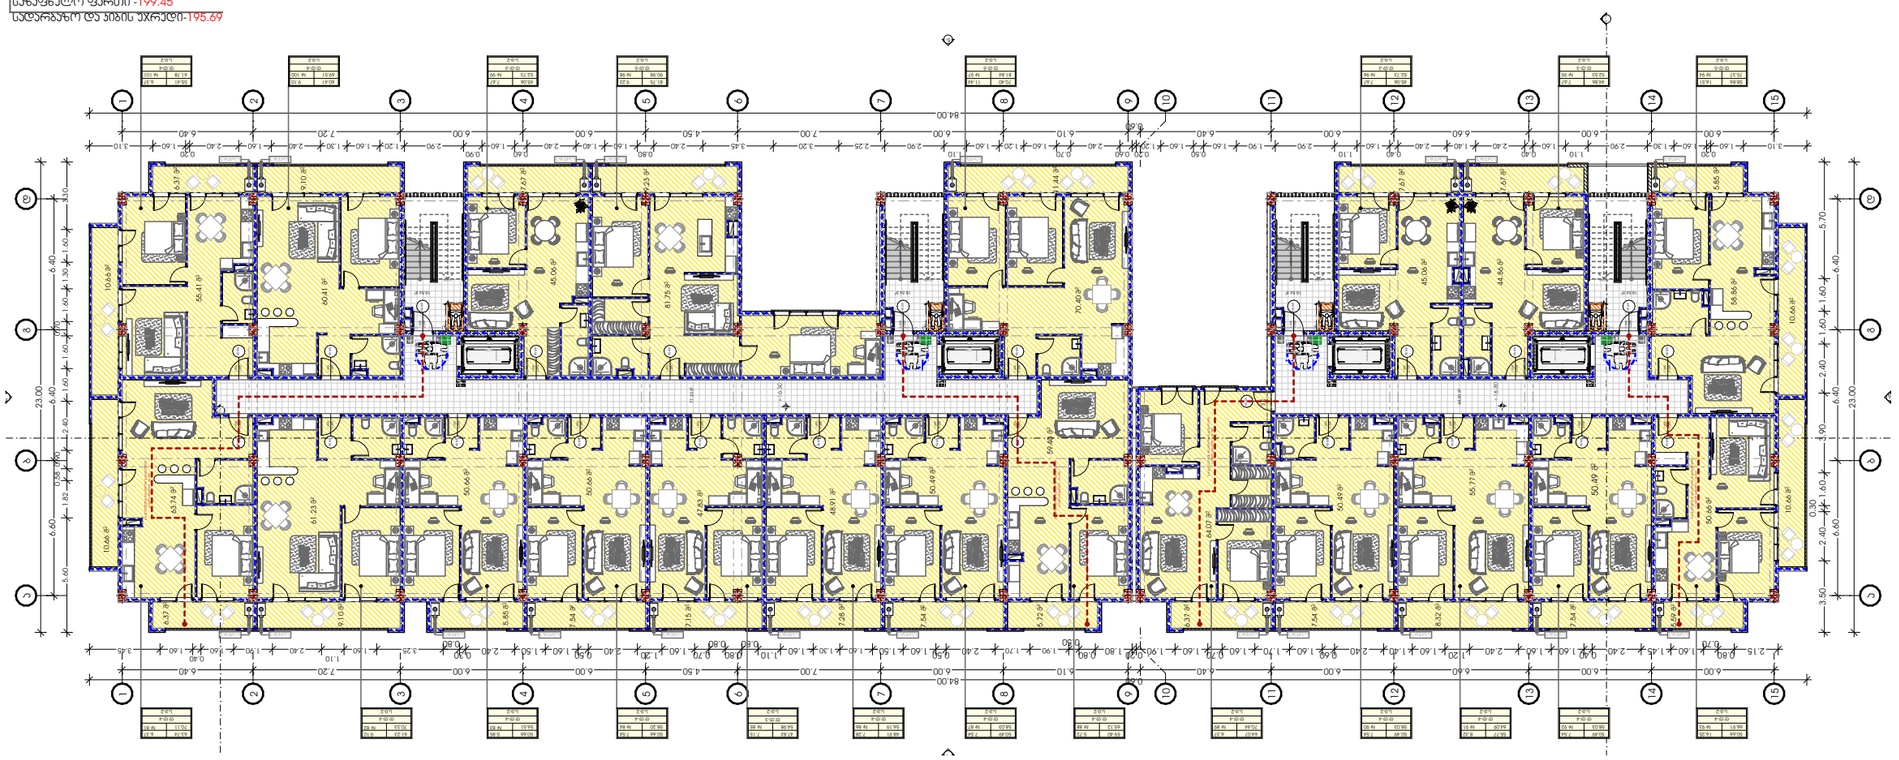

METRIC

პროექტი
მრავალბინიანი საცხოვრებელი სახლი

პროექტის მისამართი
თბილისი, ისანი-სამგორის რაიონი
ს/კ: 01.17.11.034.071

პრ. მთავარი არქიტექტორი
ირინა ბანძელაძე

თანაავტორი(ები)
ბექა გიორგაძე

ნახაზი-ფურცელი
6 სართული (+16.30)

A3 ფორმატი

5 სართული
სართულის ღეროვანულობა ს.ც-2
საცხოვრებელი ფართი -1166.21
საზაფხულო ფართი -199.45
სატერასაჯო და პირის უჯრედი-195.69

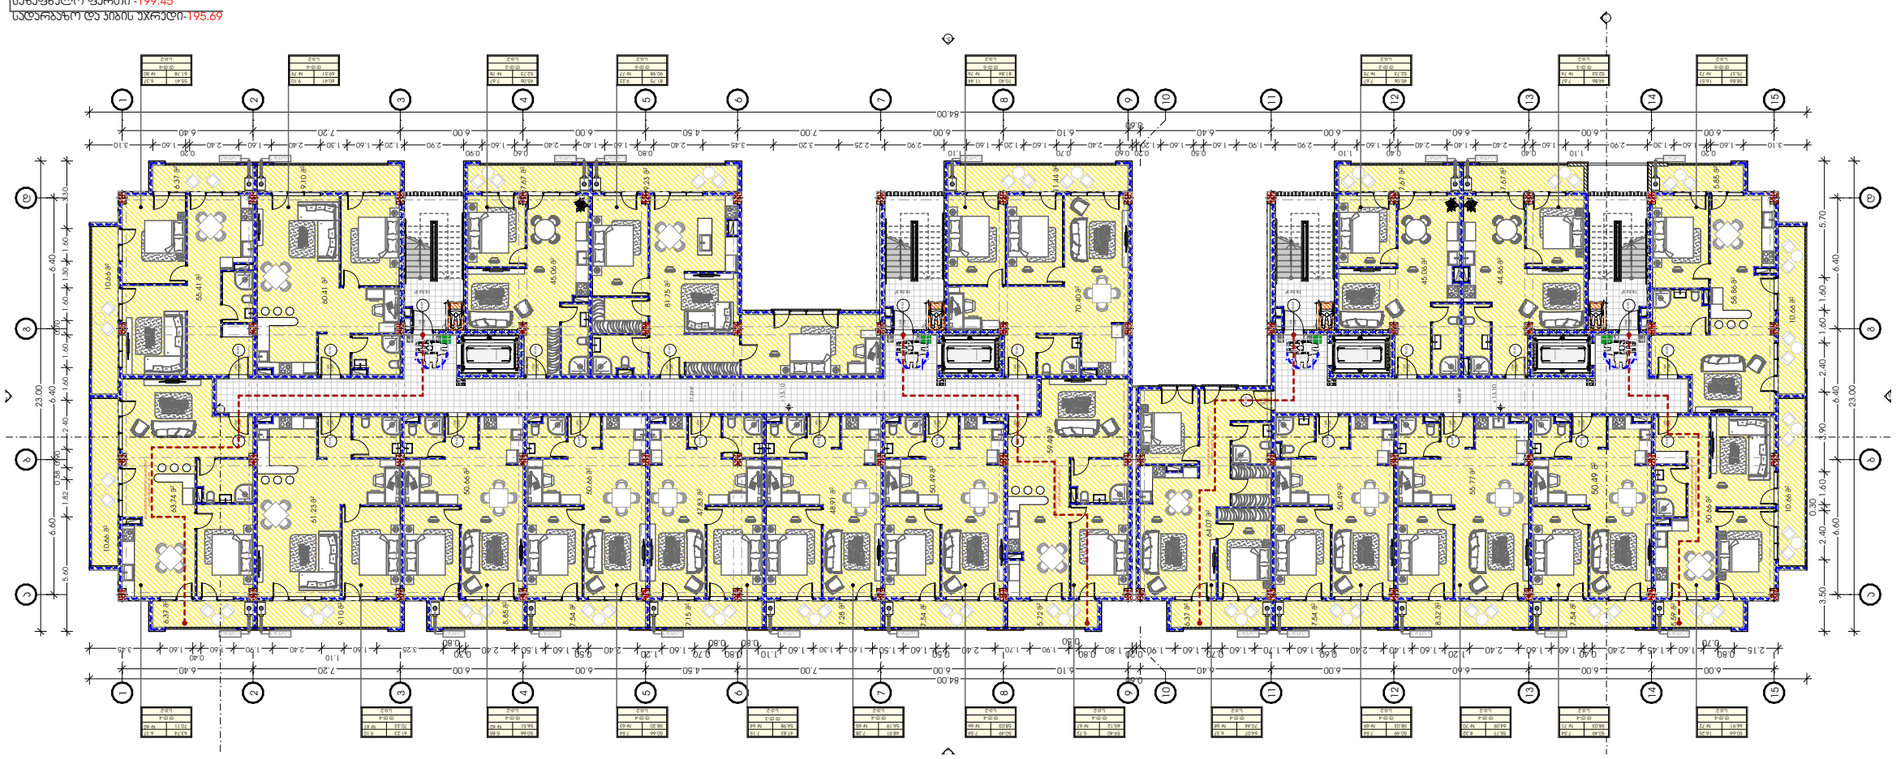

METRIC

პროექტი
მრავალბინიანი საცხოვრებელი სახლი

პროექტის მისამართი
თბილისი, ისანი-სამგორის რაიონი
ს/კ: 01.17.11.034.071

პრ. მთავარი არქიტექტორი
ირინა ბანძელაძე

თანაავტორი(ები)
ბეჟა გიორგაძე

ნახაზი-ფურცელი
5 სართული (+13.10)

A3 ფორმატი

4 სართული
სართულის ღეროვანულობა ს.ც-2
საცხოვრებელი ფართი -1166.21
საზაფხულო ფართი -199.45
საფარგანგო და პირის უჯრედი-195.69

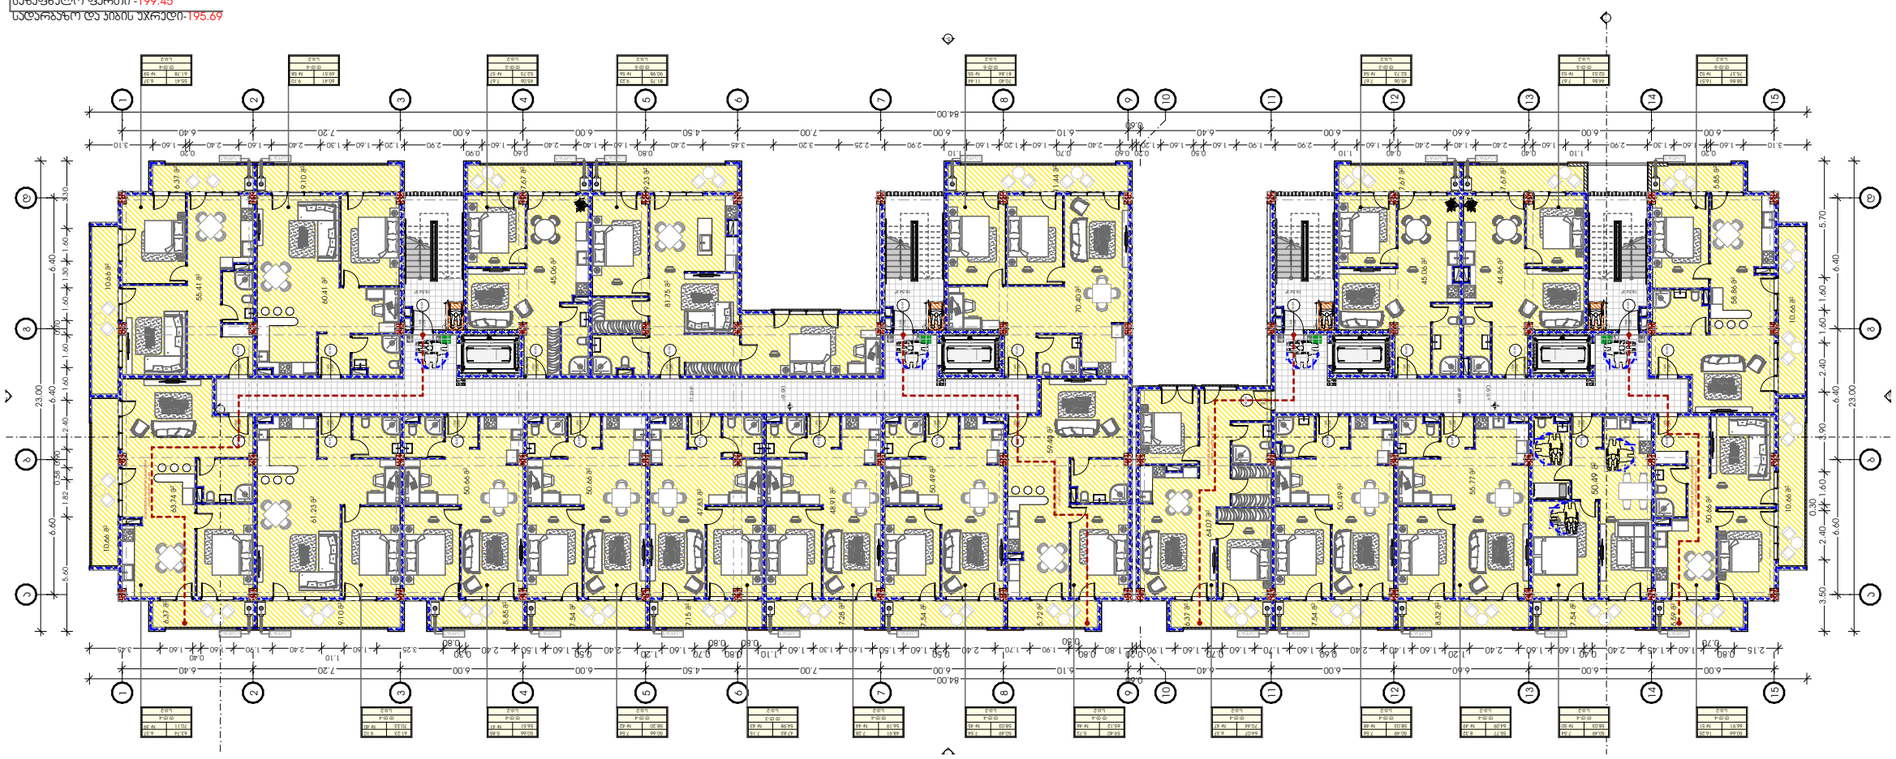

METRIC

პროექტი
მრავალბინიანი საცხოვრებელი სახლი

პროექტის მისამართი
თბილისი, ისანი-სამგორის რაიონი
ს/კ: 01.17.11.034.071

პრ. მთავარი არქიტექტორი
ირინა ბანძელაძე

თანაავტორი(ები)
ბეჟა გიორგაძე

ნახაზი-ფურცელი
4 სართული (+9.90)

A3 ფორმატი

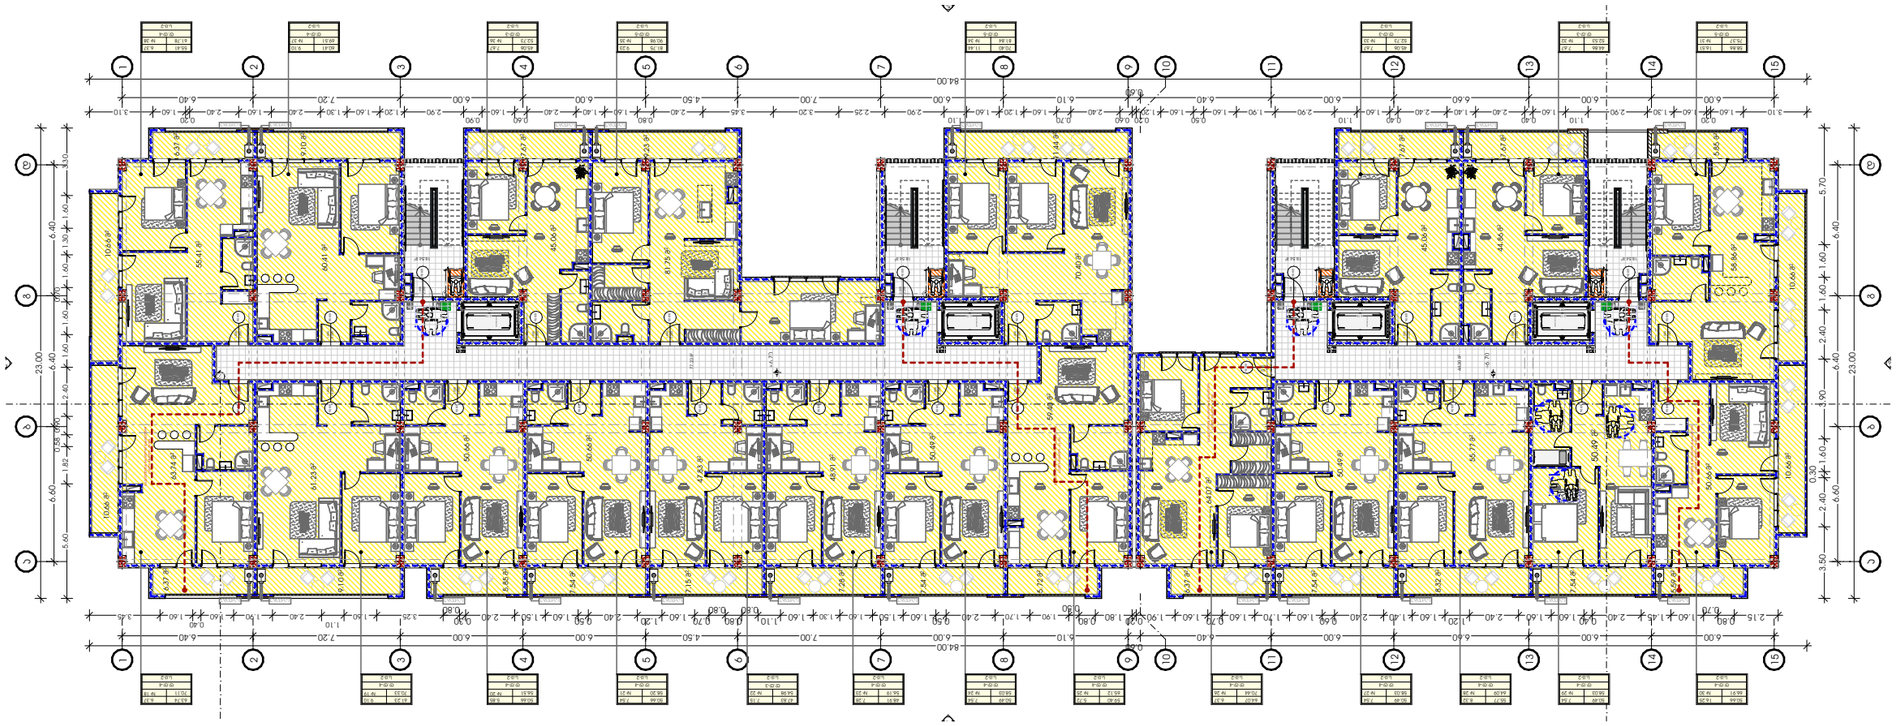

M E T R I C

პროექტი

მრავალბინიანი საცხოვრებელი სახლი

პროექტის მისამართი

თბილისი, ისანი-სამგორის რაიონი
ს/კ: 01.17.11.034.071

პრ. მთავარი არქიტექტორი

ირინა ბანძელაძე

თანაავტორი(ები)

ბექა გიორგაძე

ნახაზი-ფურცელი

3 სართული (+6.70)

A3 ფორმატი

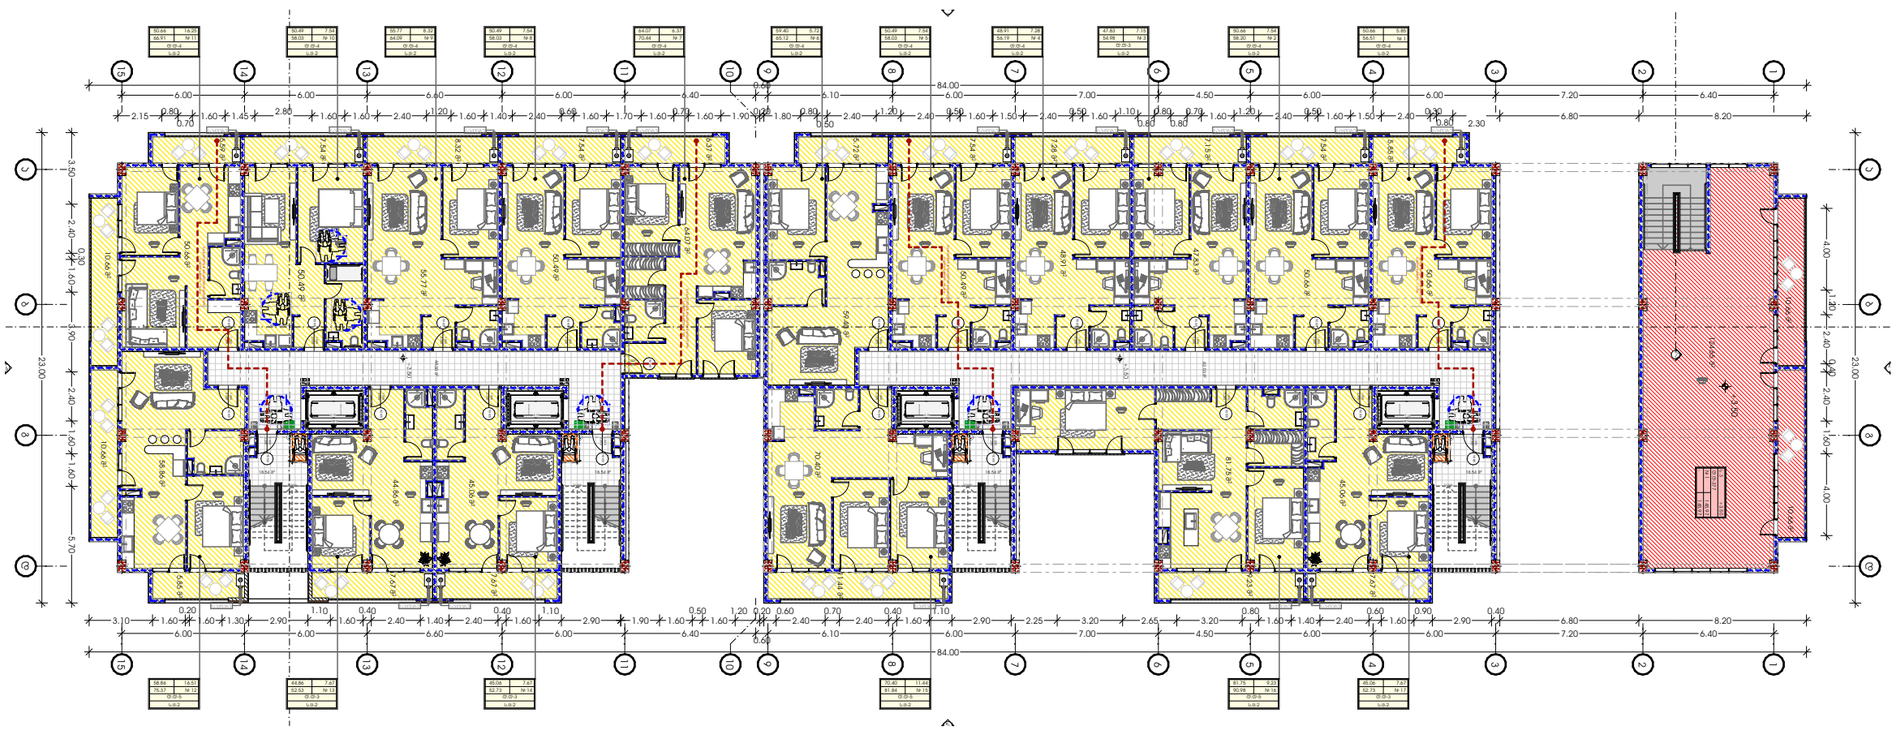

GSPublisherVersion 589.7.100.100

პროექტი

პროექტის მისამართი

A3 ფორმატი

პრ. მთავარი არქიტექტორი

კონსტანტინე ურუშაძე

თანაავტორი(ები)

თბილისი, ისანი-სამგორის რაიონი

s/k: 01.17.11.034.071

მრავალბინიანი საცხოვრებელი

სახლი

ნახაზი-ფურცელი

ბექა გიორგაძე

50.49 m

2

7.54 m

2

50.49 m

2

7.54 m

2

50.49 m

2

7.54 m

2

50.66 m

2

7.54 m

2

50.66 m

2

5.85 m

2

50.66 m

2

5.59 m

2

55.77 m

2

8.32 m

2

59.40 m

2

5.72 m

2

47.83 m

2

7.15 m

2

6.37 m

2

48.91 m

2

45.06 m

2

44.86 m

2

7.28 m

2

AMBULANCE STRETCHER

AMBULANCE STRETCHER

AMBULANCE STRETCHER

AMBULANCE STRETCHER

m 18.54 2 m 18.54 2

m 18.54 2 m 18.54 2

64.07 m

2

7.67 m

2

7.67 m

2

70.40 m

2

11.44 m

2

81.75 m

2

9.23 m

2

7.67 m

2

45.06 m

2

58.86 m

2

5.85 m

2

10.66 m

2 10.66 m

2

124.65 m

2

10.66 m

2 10.66 m

2

1

2

3

4

5

6

7

8

9

10
1
12
13
14
15
16
17
18
19

DOWN UPsafexuri 168-280

1

2

3

4

5

6

7

8

9

10
1
12
13
14
15
16
17
18
19

DOWN UPsafexuri 168-280

1

2

3

4

5

6

7

8

9

10
1
12
13
14
15
16
17
18
19

DOWN UPsafexuri 168-280

1

2

3

4

5

6

7

8

9

10
1
12
13
14
15
16
17
18
19

DOWN UPsafexuri 168-280

FRIDGE

90 wT 1.000 2.200

90 wT 1.000 2.200

90 wT 1.000 2.200

90 wT 1.000 2.200

90 wT 1.000 2.200

90 wT 1.000 2.200

90 wT 1.000 2.200

90 wT 1.000 2.200

90 wT

2.200
1.000

90 wT 1.000 2.200

90 wT 1.000 2.200

90 wT 1.00 2.20

90 wT 1.000 2.200

90 wT 1.000 2.200

90 wT 1.000 2.200

90 wT 1.000 2.200

90 wT 1.000 2.200

90 wT 1.000 2.200

90 wT 1.000 2.200 90 wT 1.000 2.200

90 wT 1.000 2.200

a

a

b

b

g

g

d

d

FRIDGE

FRIDGE

FRIDGE

FRIDGE

FRIDGE

FRIDGE

FRIDGE

FRIDGE

FRIDGE

FRIDGE

FRIDGE

FRIDGE

FRIDGE

FRIDGE

FRIDGE

FRIDGE

FIRE ALM

T
Y
P
E
"A FIRE ALM

T
Y
P
E
"A FIRE ALM

T

Y
P
E
"A FIRE

AL M

T
Y

P
E
"A

1.30

0.76

1.30

0.76

1.30

0.76

1.30

0.76

2.80
2.15

2.80
2.15

2.80
2.15

2.80
2.15

6.40 6.00 6.60 6.00 6.00

0.60

6.40 7.20 6.00 6.00 4.50 7.00 6.00 6.10

84.00

6.40 6.00 6.60 6.00 6.00

0.60
6.40 7.20 6.00 6.00 4.50 7.00 6.00 6.10

84.00

23.00

23.00

4.00 1.20 2.40 0.40 2.40 1.60 4.00

3.50 2.40

0.30

1.60 3.90 2.40 1.60 1.60 5.70
2.15 0.80

0.70

1.45 1.60 2.80 2.40 1.60 1.60 1.20 2.40 1.40 1.60 0.60 1.60 1.70 1.60 0.70 1.90 1.60 0.20 1.80 0.80

0.50

2.40 1.20 2.40 0.50 2.40 1.50 1.60 0.50 1.60 1.10

0.80

0.80

0.80

0.70 1.60 1.20 2.40 0.50 2.40 1.50 1.60 0.30

2.30 0.80
8.20 6.80

+3.50

+3.50

+3.50

ა-დ

15-1

1-15

დ-ა

2-3

1 1

2 2

3 3

4 4

5 5

6 6

7 7

8 8

9 9

10 10

11 11

12 12

13 13

14 14

15 15

1.60 3.10

0.20

2.90 1.30 1.60

1.10

1.60

0.40

2.40 1.40 2.40

0.40

1.60

1.10

1.60 1.90 2.90

0.50

1.60

0.60 0.20 1.20

2.40

0.70

2.40

0.40

1.60

1.10

3.20 2.65 3.20 2.25 2.90

0.80

2.40 1.40 1.60

0.60

1.60

0.90

2.90

0.40

8.20 6.80

44.30 m2

62.03 m2

საქვაბე საქვაბე საქვაბე საქვაბე საქვაბე საქვაბე საქვაბე

საქვაბე საქვაბე საქვაბე საქვაბე საქვაბე საქვაბე

საქვაბე საქვაბე საქვაბე

-2 c s.
4 d.d-
1 # 51 56.
5.85 66 50.

- 2 c s.
4 d.d-
2 # 20 58.
7.54 66 50.

-2 c s.
3 d.d-
3 # 4.98 5
7.15 7.83 4

-2 c s.
4 d.d-
4 # 56.19
7.28 8.91 4

-2 c s.
4 d.d-
5 # 58.03
7.54 50.49

-2 c s.
4 d.d-
6 # 12 65.
5.72 40 59.

- 2 c s.
4 d.d-
7 # 70.44
6.37 64.07

-2 c s.
4 d.d-
8 # 58.03
7.54 0.49 5

გასასვლელთან მისადგომი მაქსიმალური

სავალი მანძილი - 18.45მ

გასასვლელთან მისადგომი მაქსიმალური

სავალი მანძილი - 18.70მ

გასასვლელთან მისადგომი მაქსიმალური

სავალი მანძილი - 17.70მ

გასასვლელთან მისადგომი მაქსიმალური

სავალი მანძილი - 18.20მ

- 2 c s.
4 d.d-
9 # 64.09
8.32 55.77

- 2 c s.
4 d.d-
10 # 58.03
7.54 50.49

- 2 c s.
4 d.d-
11 # 6.91 6
16.25 0.66 5

- 2 c s.
5 d.d-
12 # 75.37
16.51 58.86

-2 c s.
3 d.d-
31 # 52.53
7.67 44.86

-2 c s.
3 d.d-
41 # 37 52.
7.67 5.06 4

-2 c s.
5 d.d-
51 # 84 81.
1.44 1 40 70.

- 2 c s.
5 d.d-
61 # 90.98
9.23 81.75

- 2 c s.
3 d.d-
71 # 37 52.
7.67 5.06 4

s.v

d.d-377

+3.50

1 145.97

- 145.97

2 სართული (+3.50)

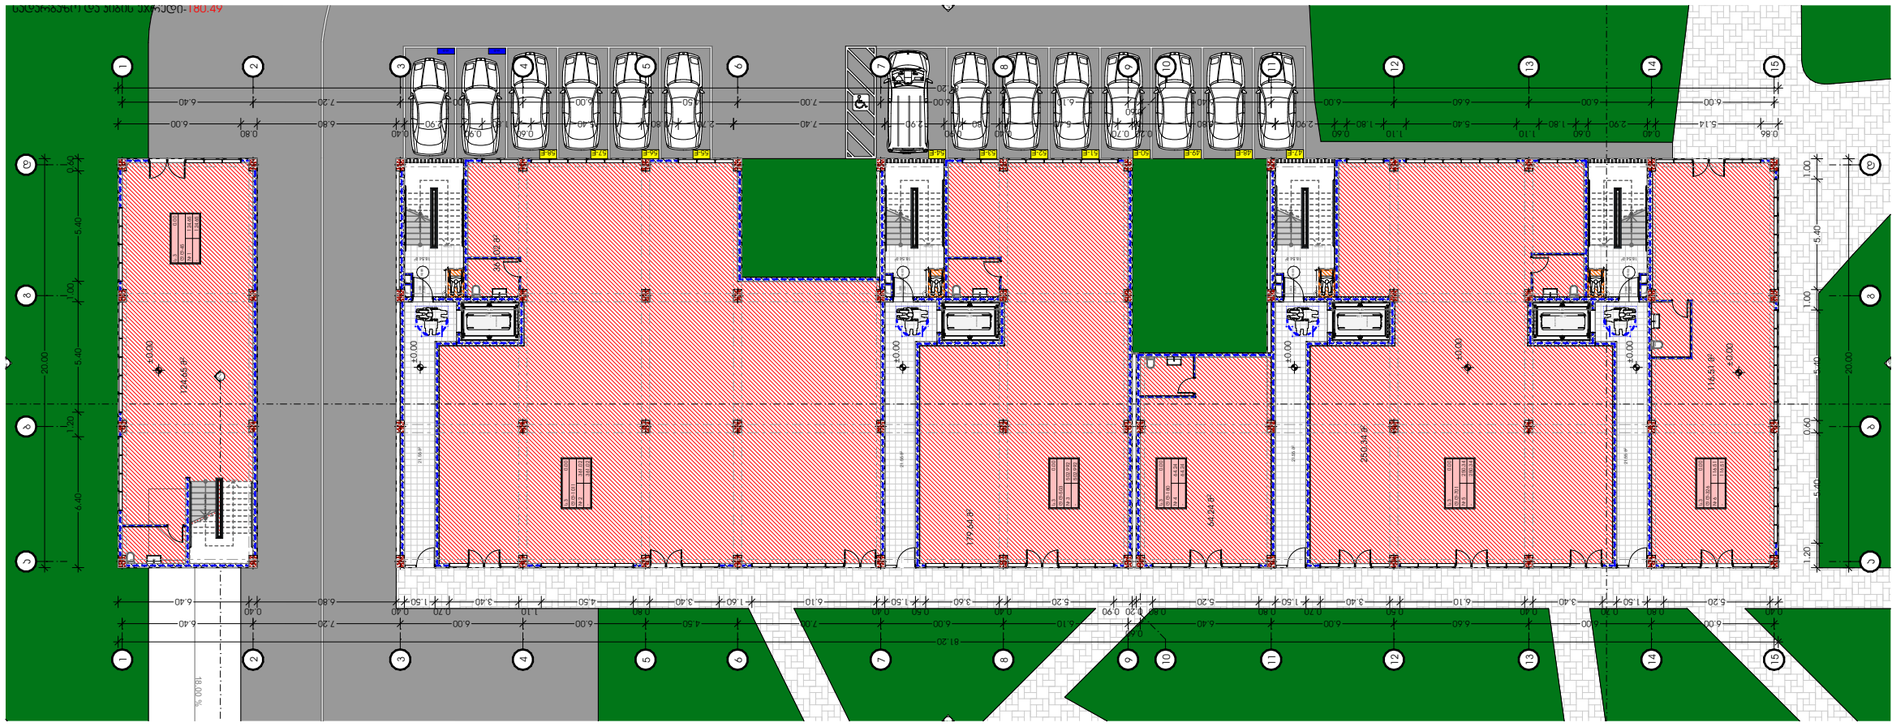

METRIC

პროექტი
მრავალბინიანი საცხოვრებელი სახლი

პროექტის მისამართი
თბილისი, ისანი-სამგორის რაიონი
ს/კ: 01.17.11.034.071

პრ. მთავარი არქიტექტორი
ირინა ბანძელაძე

თანაავტორი(ები)
ბეჟან გიორგაძე

ნახაზი-ფერცელი
1 სართული (0.00)

A3 ფორმატი

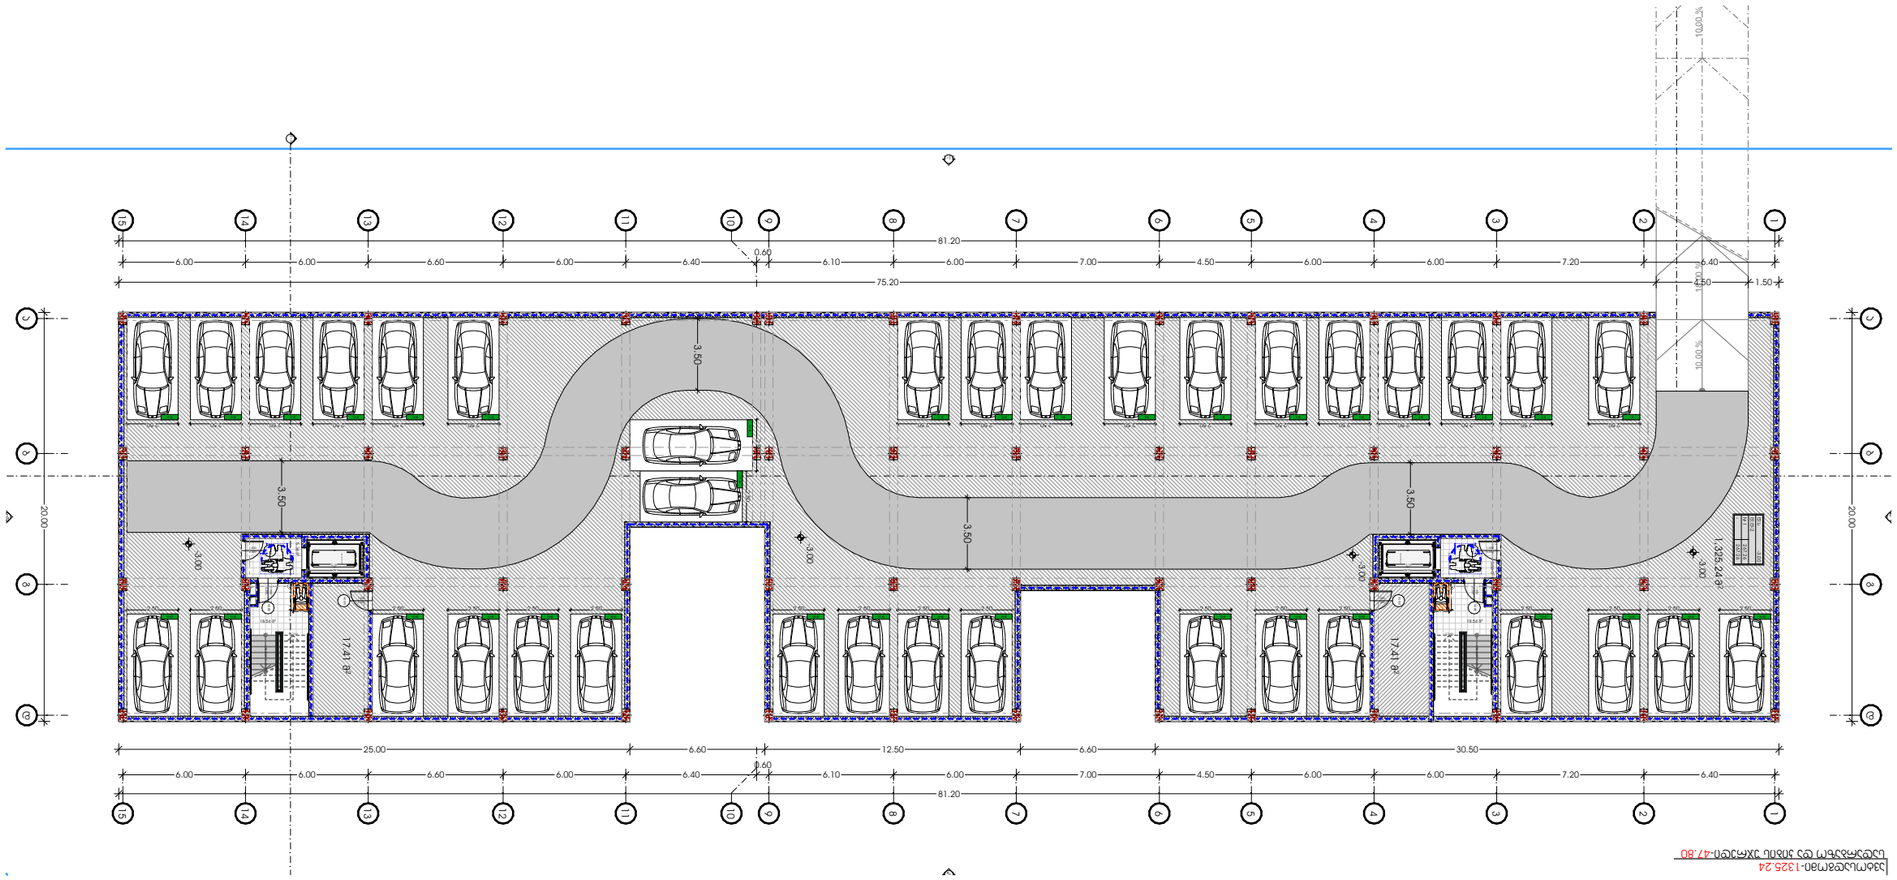

GSPublisherVersion 589.7.100.100

პროექტი

პროექტის მისამართი

A3 ფორმატი

პრ. მთავარი არქიტექტორი

კონსტანტინე ურუშაძე

თანაავტორი(ები)

თბილისი, ისანი-სამგორის რაიონი

s/k: 01.17.11.034.071

მრავალბინიანი საცხოვრებელი

სახლი

ნახაზი-ფურცელი

ბექა გიორგაძე
AMBULANCE STRETCHER

AMBULANCE STRETCHER

m 18.54 2 m 18.54 2

1,325.24 m

2

17.41 m

2

17.41 m

2

5.36 m2

5.36 m2 1

2

3

4

5

6

7

8

9 10

1
12
13
14
15
16
17
18

DOWN UPsafexuri 168-280

1

2

3

4

5

6

7

8

9 10

1
12
13
14
15
16
17
18

DOWN UPsafexuri 168-280

18.00 % 10.00 % 10.00 %

90 wT 1.000 2.200

90 wT 1.000 2.200 90 wT

2.200
1.000

90 wT

2.200
1.00

90 wT

2.200
1.000

90 wT

2.200
1.000

a

a

b

b

g

g

d

d

2.50 2.50 2.50 2.50 2.50 2.50 2.50 2.50 2.50 2.50 2.50 2.50 2.50 2.50 2.50 2.50 2.50 2.50

2.50 2.50 2.50 2.50 2.50 2.50 2.50 2.50 2.50 2.50 2.50 2.50 2.50 2.50 2.50 2.50 2.50

20.00

30.50 6.60 12.50 6.60 25.00

81.20

1.50 4.50 75.20

81.20

20.00

2.50

1.30

0.76

1.30

0.76

2.80
2.15

2.80
2.15

-3.00

-3.00
-3.00

-3.00

ა-დ

15-1

1-15

დ-ა

1-1

2-3

6.40 6.00 6.60 6.00 6.00
0.60

6.40 7.20 6.00 6.00 4.50 7.00 6.00 6.10

6.40 6.00 6.60 6.00 6.00
0.60

6.40 7.20 6.00 6.00 4.50 7.00 6.00 6.10 3.50 3.50

3.50

3.50

C 1- C- 2 C- 3 C- 4 C- 5 C- 6 C- 7 C- 8 C- 9 C- 10 C- 11 C- 41 C- 51 C- 61 C- 71 C- 81 C- 91

13-C

C- 36 C- 35 C- 34 C- 33 C- 32 C 1- 3 C- 30 C- 29 C- 28 C- 27 C- 26 C- 25 C- 24 C- 23 C- 22 C 1- 2 C- 20

12-C

d.s

d.d-2

-3.00

1 267.26

- 267.26

ავტოსადგომი-1325.24

სადარბაზო და კიბის უჯრედი-47.80

1 1

2 2

3 3

4 4

5 5

6 6

7 7

8 8

9 9

10 10

11 11

12 12

13 13

14 14

15 15