
საპროექტო აივნის საჩრდილობელი
ბინა N2 ს/კ - 01.11.12.018.043.01.01.002
მესაკუთრე - ეთერ ლიპარტელიანი

საპროექტო აივნის საჩრდილობელი
ბინა N3 ს/კ - 01.11.12.018.043.01.01.003
მესაკუთრე - ნიკოლოზ არჩვაძე

საპროექტო აივნის საჩრდილობელი
ბინა N4 ს/კ - 01.11.12.018.043.01.01.004
მესაკუთრე - ზვიად მაჩხოშვილი

საპროექტო აივნის საჩრდილობელი
ბინა N48 ს/კ - 01.11.12.018.043.01.01.048
მესაკუთრე - ბეგლარ გელაშვილი

საპროექტო აივნის საჩრდილობელი
ბინა N49 ს/კ - 01.11.12.018.043.01.01.049
მესაკუთრე - შპს "ცეკური"

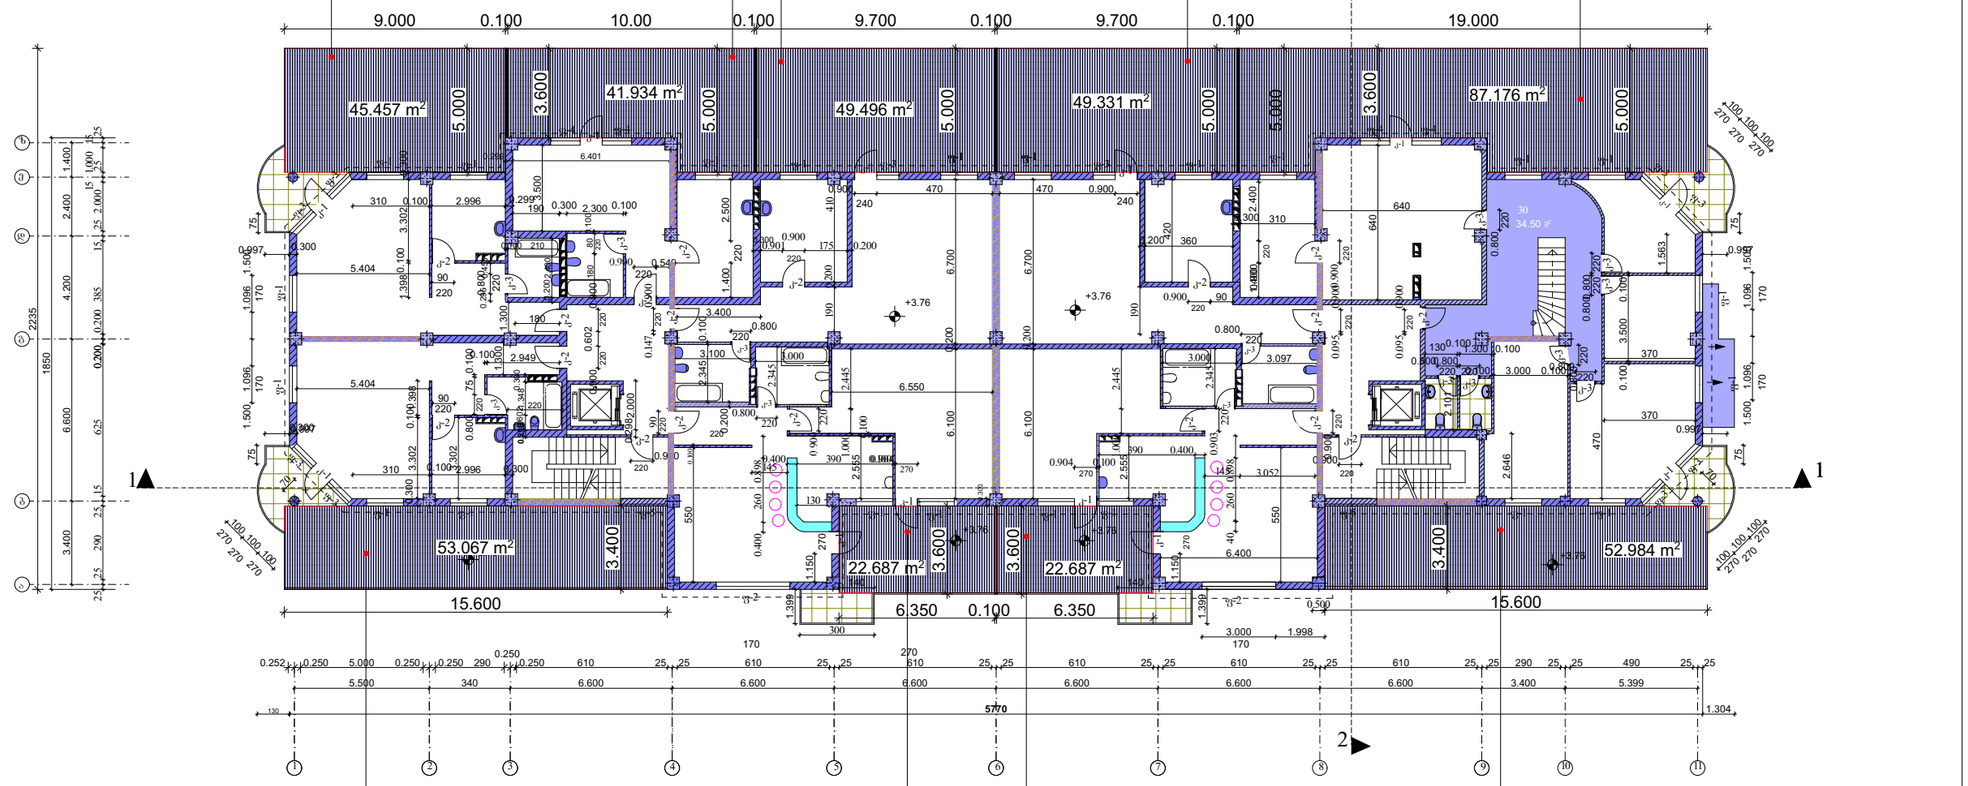

საპროექტო აივნის საჩრდილობელი
ბინა N1 ს/კ - 01.11.12.018.043.01.01.001
მესაკუთრე - ეთერ ხუციშვილი

საპროექტო აივნის საჩრდილობელი
ბინა N5 ს/კ - 01.11.12.018.043.01.01.005
მესაკუთრე - მამუკა ჭყოიძე

საპროექტო აივნის საჩრდილობელი
ბინა N 47 ს/კ - 01.11.12.018.043.01.01.047
მესაკუთრე - ალექსანდრე კიკნაძე

საპროექტო აივნის საჩრდილობელი
ბინა N 50 ს/კ - 01.11.12.018.043.01.01.050
მესაკუთრე - შპს "ცეკური"

მეორე სართულის გეგმა+3.76 ნიშნულზე
არსებული ღია აივნებზე საჩრდილობლების მოწყობის
სქემატური ნახაზი

2013 წ	შპს. „ჟმენაჯელი-2004"		
პროექტის მთ.არქ		გ. კვირკვალია	დაკვეთი
შესრულა		თ. კვირკვალია	მელიქიძე ვეფხია
ქ.ბათუმი, ბულვარ-ნაბერეჟნის ჩრდ ორნარეთის ქ. N-8 მრავალფუნქციური საცხოვრებელი, საოფისე ნაგებობა	მეორე სართულის გეგმა მ 1:200		ფურცელი არ-

მრავალბინიანი საცხოვრებელი სახლი
გლდანი ხიზაბავრი ქუჩა **N**47 ს/კ 01.11.12.018.043



აივნების საჩრდილობლების მოწყობის ფოტომონტაჟი შენობის სამხრეთ ფასადზე

მრავალბინიანი საცხოვრებელი სახლი
გლდანი ხიზაბავრი ქუჩა **N**47 ს/კ 01.11.12.018.043




აივნების საჩრდილობლების მოწყობის ფოტომონტაჟი შენობის სამხრეთ ფასადზე

მრავალბინიანი საცხოვრებელი სახლი
გლდანი ხიზაბავრი ქუჩა **N**47 ს/კ 01.11.12.018.043




აივნების საჩრდილობლების მოწყობის ფოტომონტაჟი შენობის სამხრეთ ფასადზე

მრავალბინიანი საცხოვრებელი სახლი
გლდანი ხიზაბავრი ქუჩა **N**47 ს/კ 01.11.12.018.043

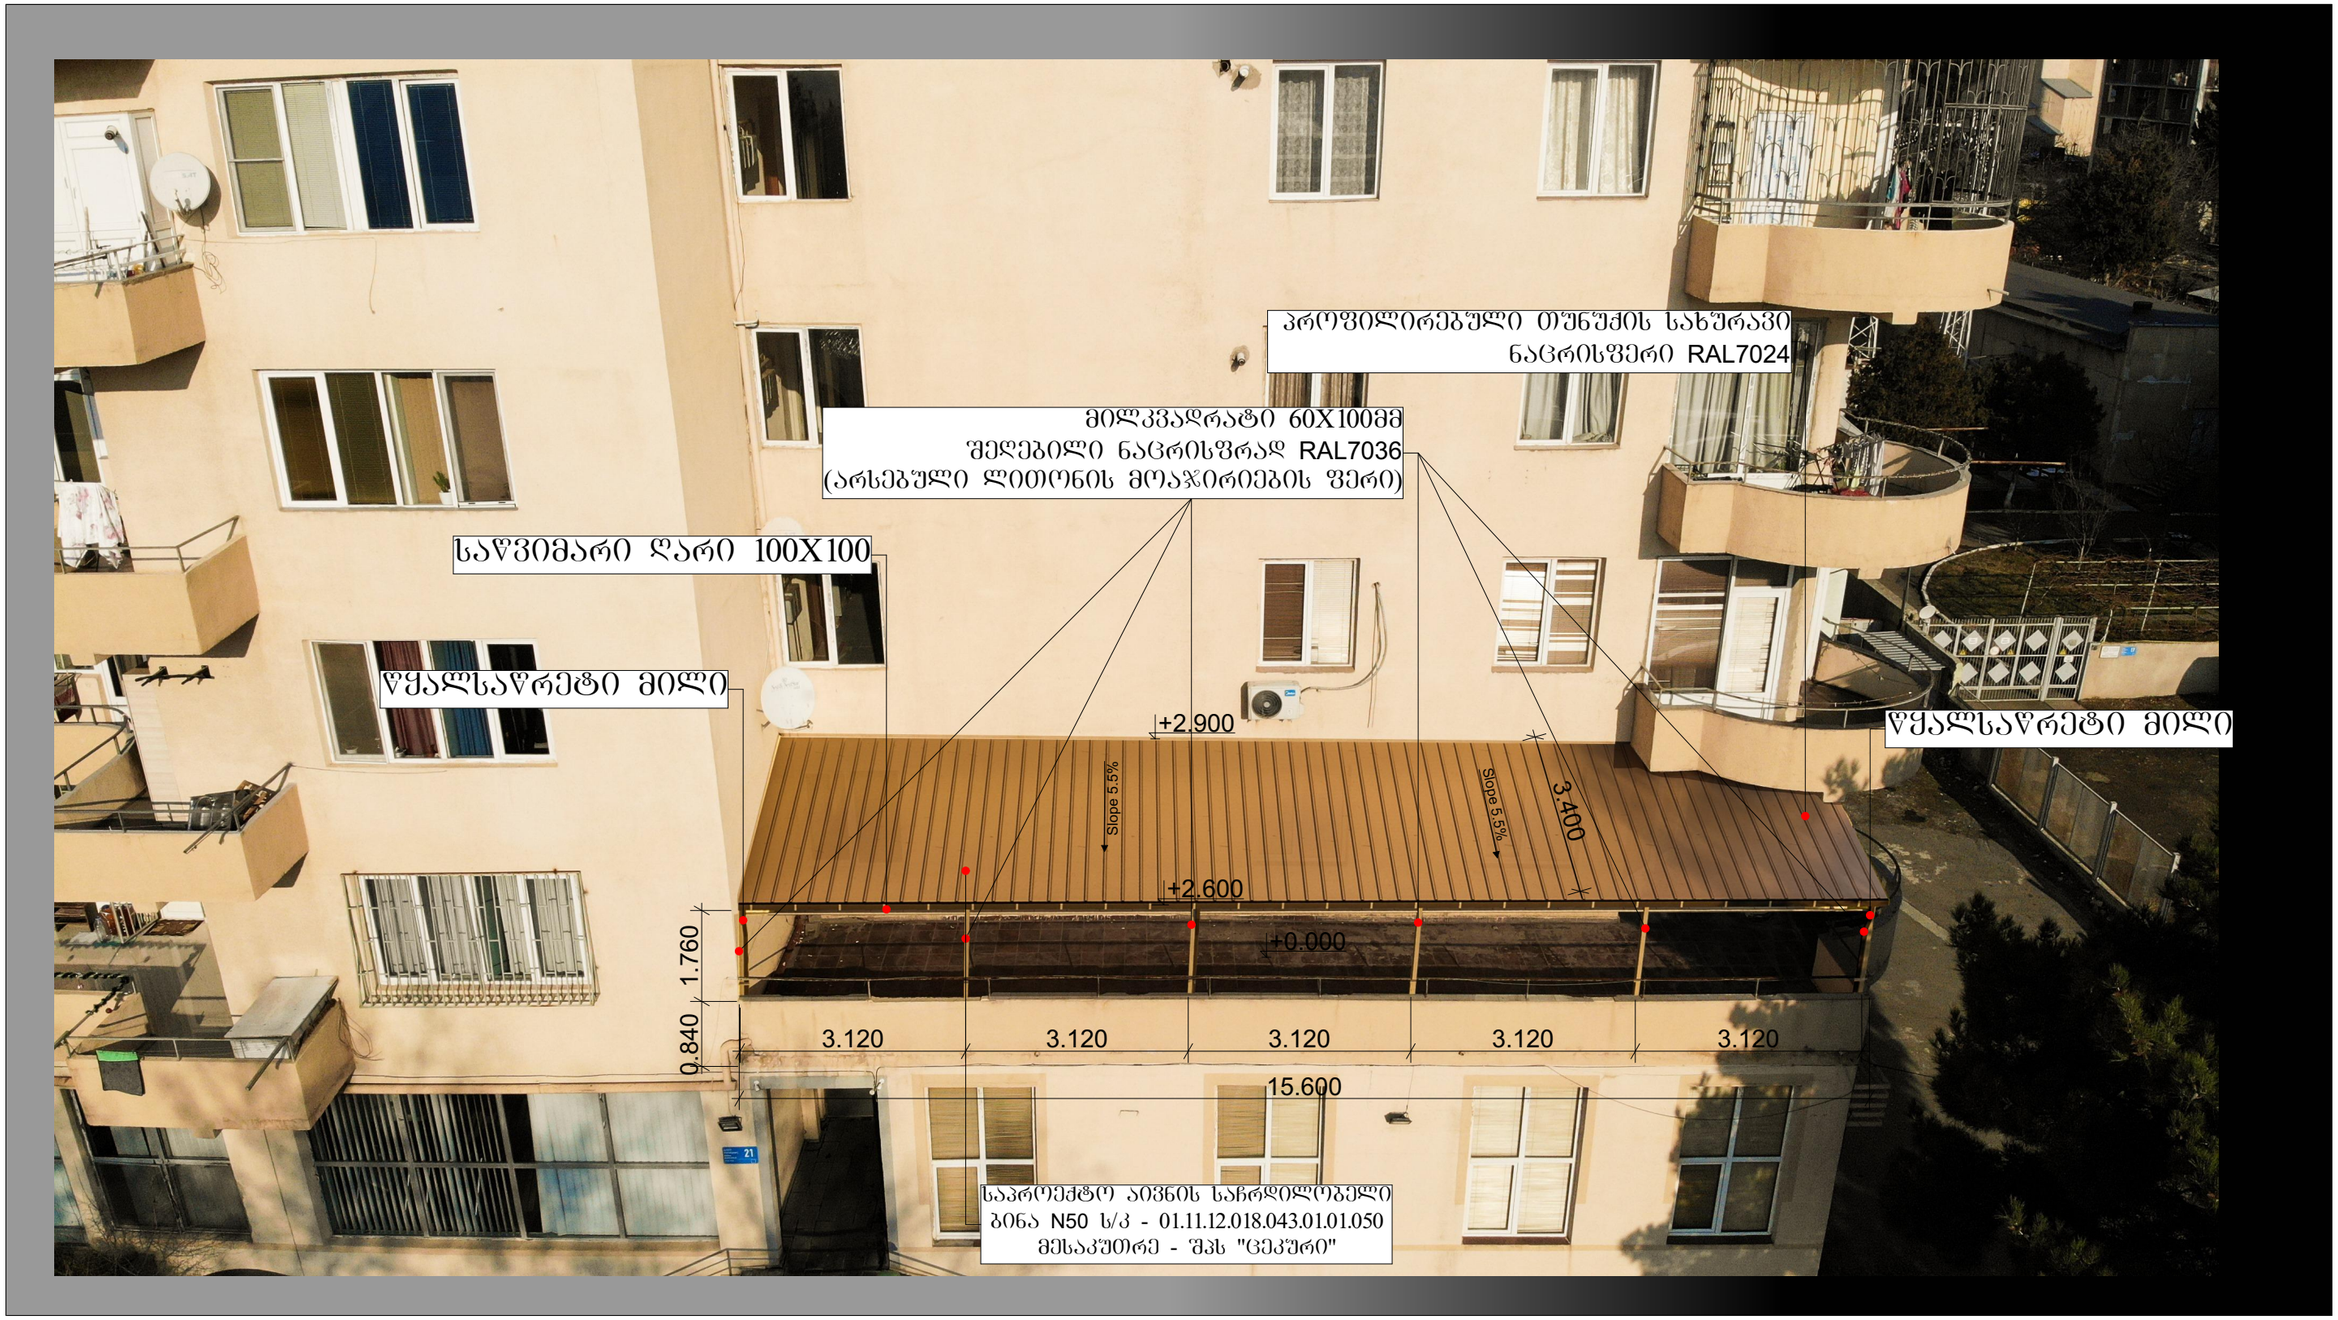

აივნების საჩრდილობლების მოწყობის ფოტომონტაჟი შენობის სამხრეთ ფასადზე

მრავალბინიანი საცხოვრებელი სახლი
გლდანი ხიზაბავრი ქუჩა **N**47 ს/კ 01.11.12.018.043

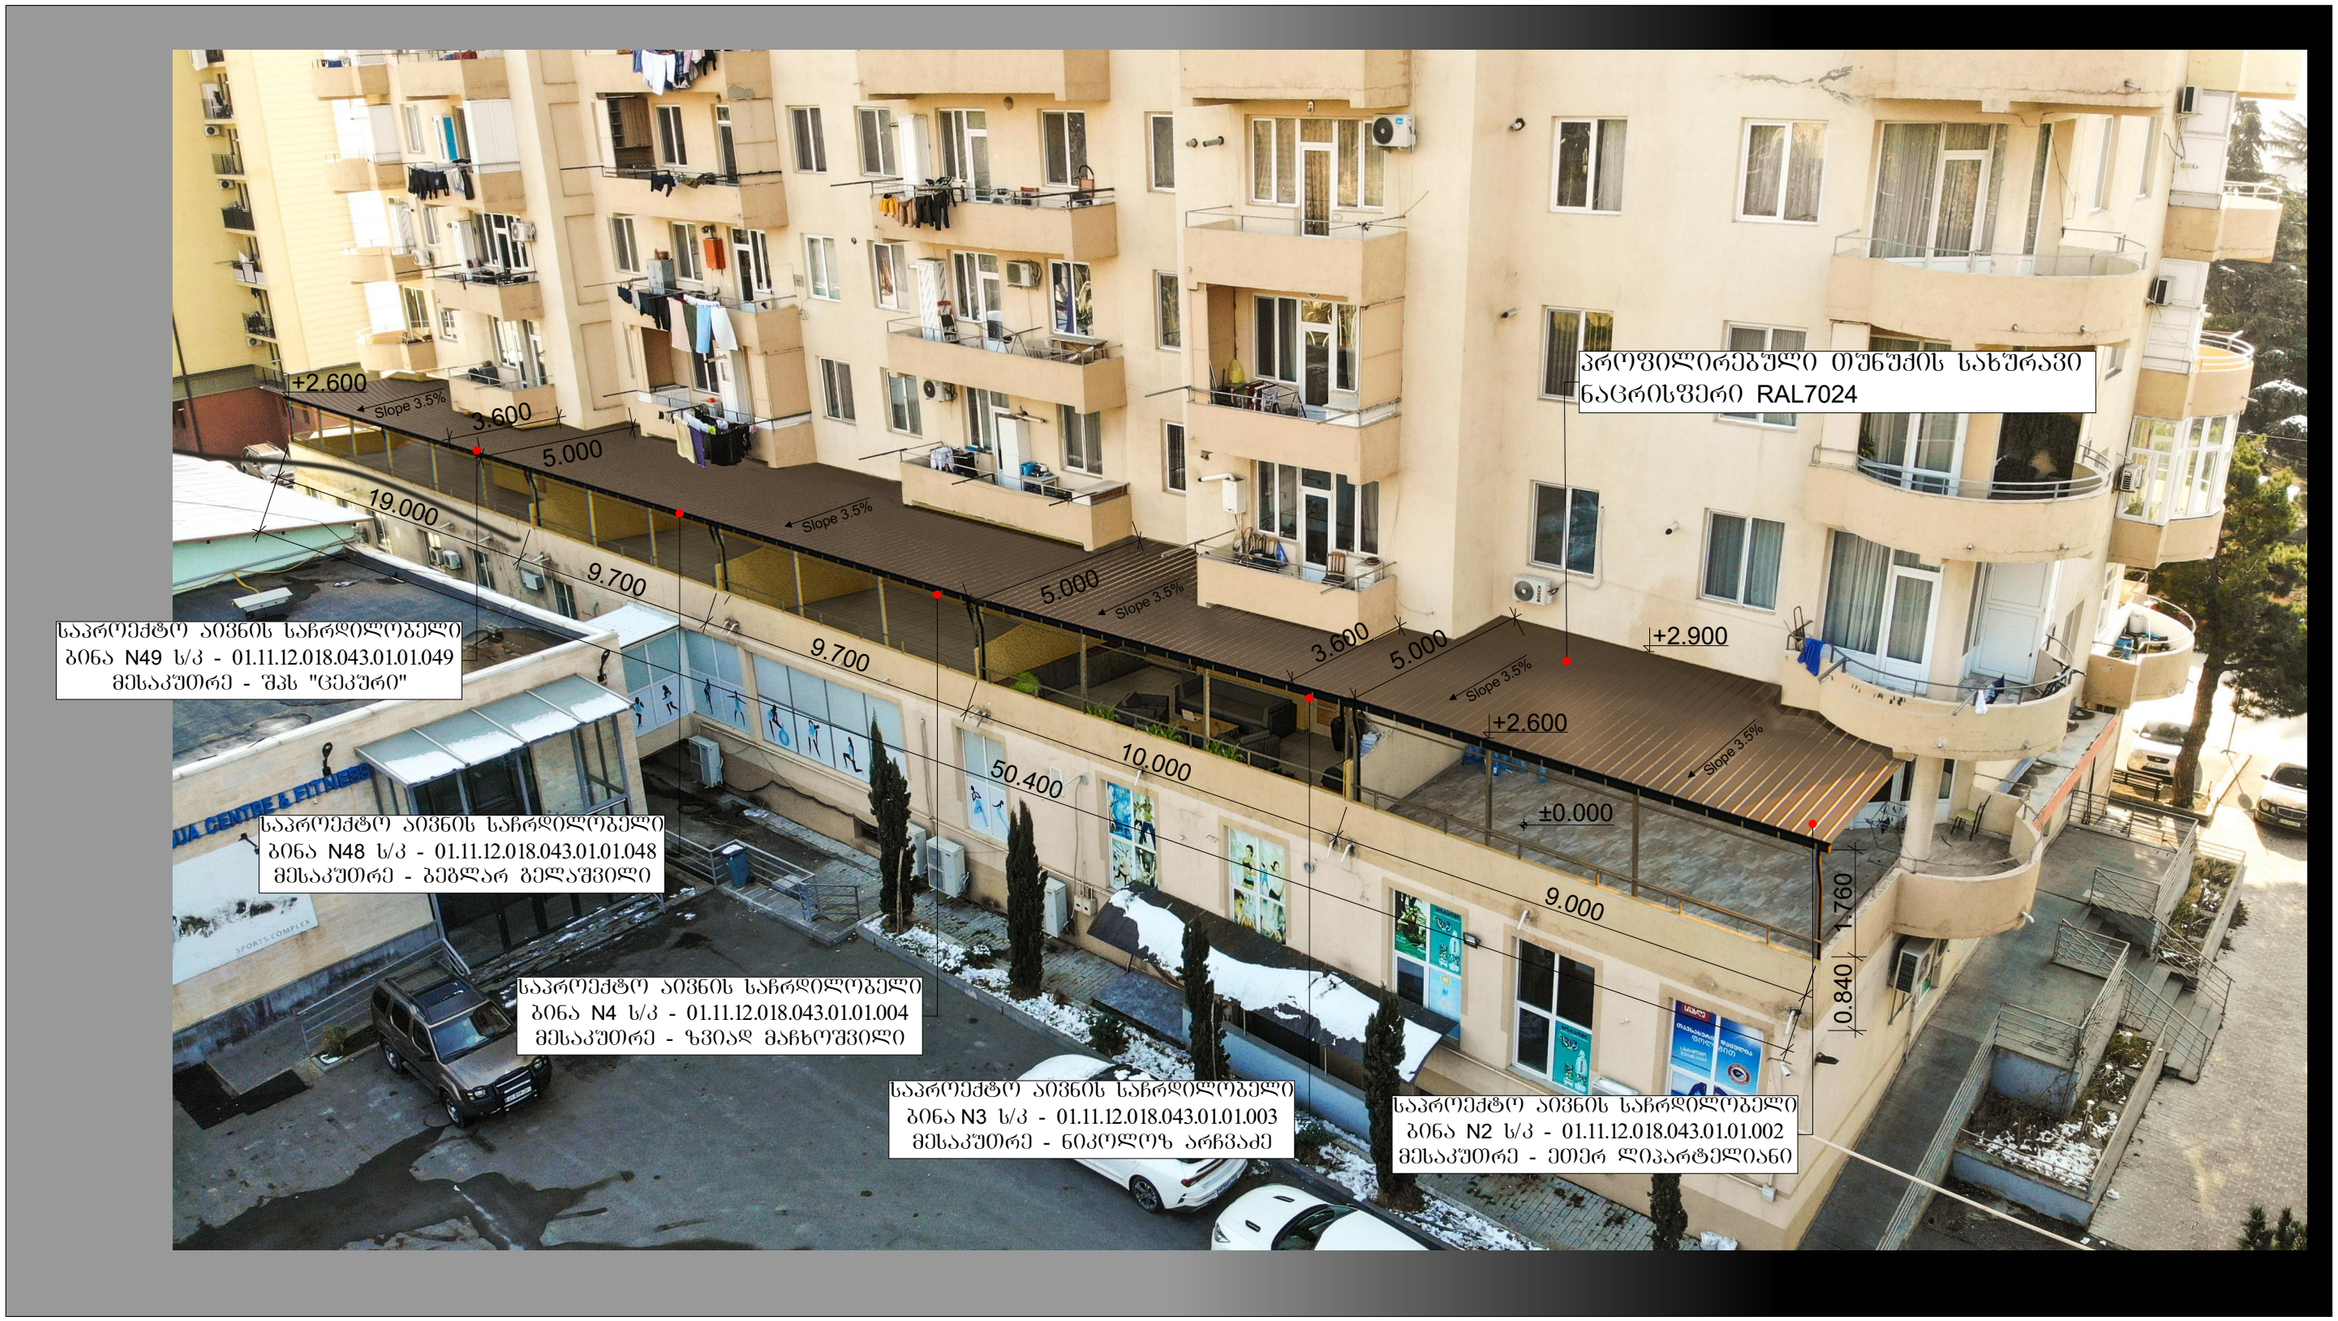

აივნების საჩრდილობლების მოწყობის ფოტომონტაჟი შენობის ჩრდილოეთ ფასადზე

მრავალბინიანი საცხოვრებელი სახლი
გლდანი ხიზაბავრი ქუჩა **N**47 ს/კ 01.11.12.018.043



აივნების საჩრდილობლების მოწყობის ფოტომონტაჟი შენობის ჩრდილოეთ ფასადზე

მრავალბინიანი საცხოვრებელი სახლი
გლდანი ხიზაბავრი ქუჩა **N**47 ს/კ 01.11.12.018.043



აივნების საჩრდილობლების მოწყობის ფოტომონტაჟი შენობის ჩრდილოეთ ფასადზე

მრავალბინიანი საცხოვრებელი სახლი
გლდანი ხიზაბავრი ქუჩა **N**47 ს/კ 01.11.12.018.043



აივნების საჩრდილობლების მოწყობის ფოტომონტაჟი შენობის შკანა ფასადზე

მრავალბინიანი საცხოვრებელი სახლი
გლდანი ხიზაბავრი ქუჩა **N**47 ს/კ 01.11.12.018.043



აივნების საჩრდილობლების მოწყობის ფოტომონტაჟი შენობის წინა ფასადზე