საქართველო
ქ. თბილისის მერია
სსიპ თბილისის არქიტექტურის სამსახური

ქ.თბილისი, ისანი-სამგორის რაიონი, 300 არაგველის ქ. და იალბუზის ქ. ს/კ 01.17.01.138.312
ტოპოგრაფიული გეგმა

სამსახურის უფროსი

გეგმა

საფუძველი: ქ. თბილისის მთავრობის №20-32-704. 10.112008 წლის დადგენილება

სიტუაციური სქემა	მაშტაბი: 1:2000



მიწის ნაკვეთის საზღვრების მომზადების და საინვესტიციო განყოფილება		
განყოფილების უფროსი		
მთავარი სპეციალისტი		

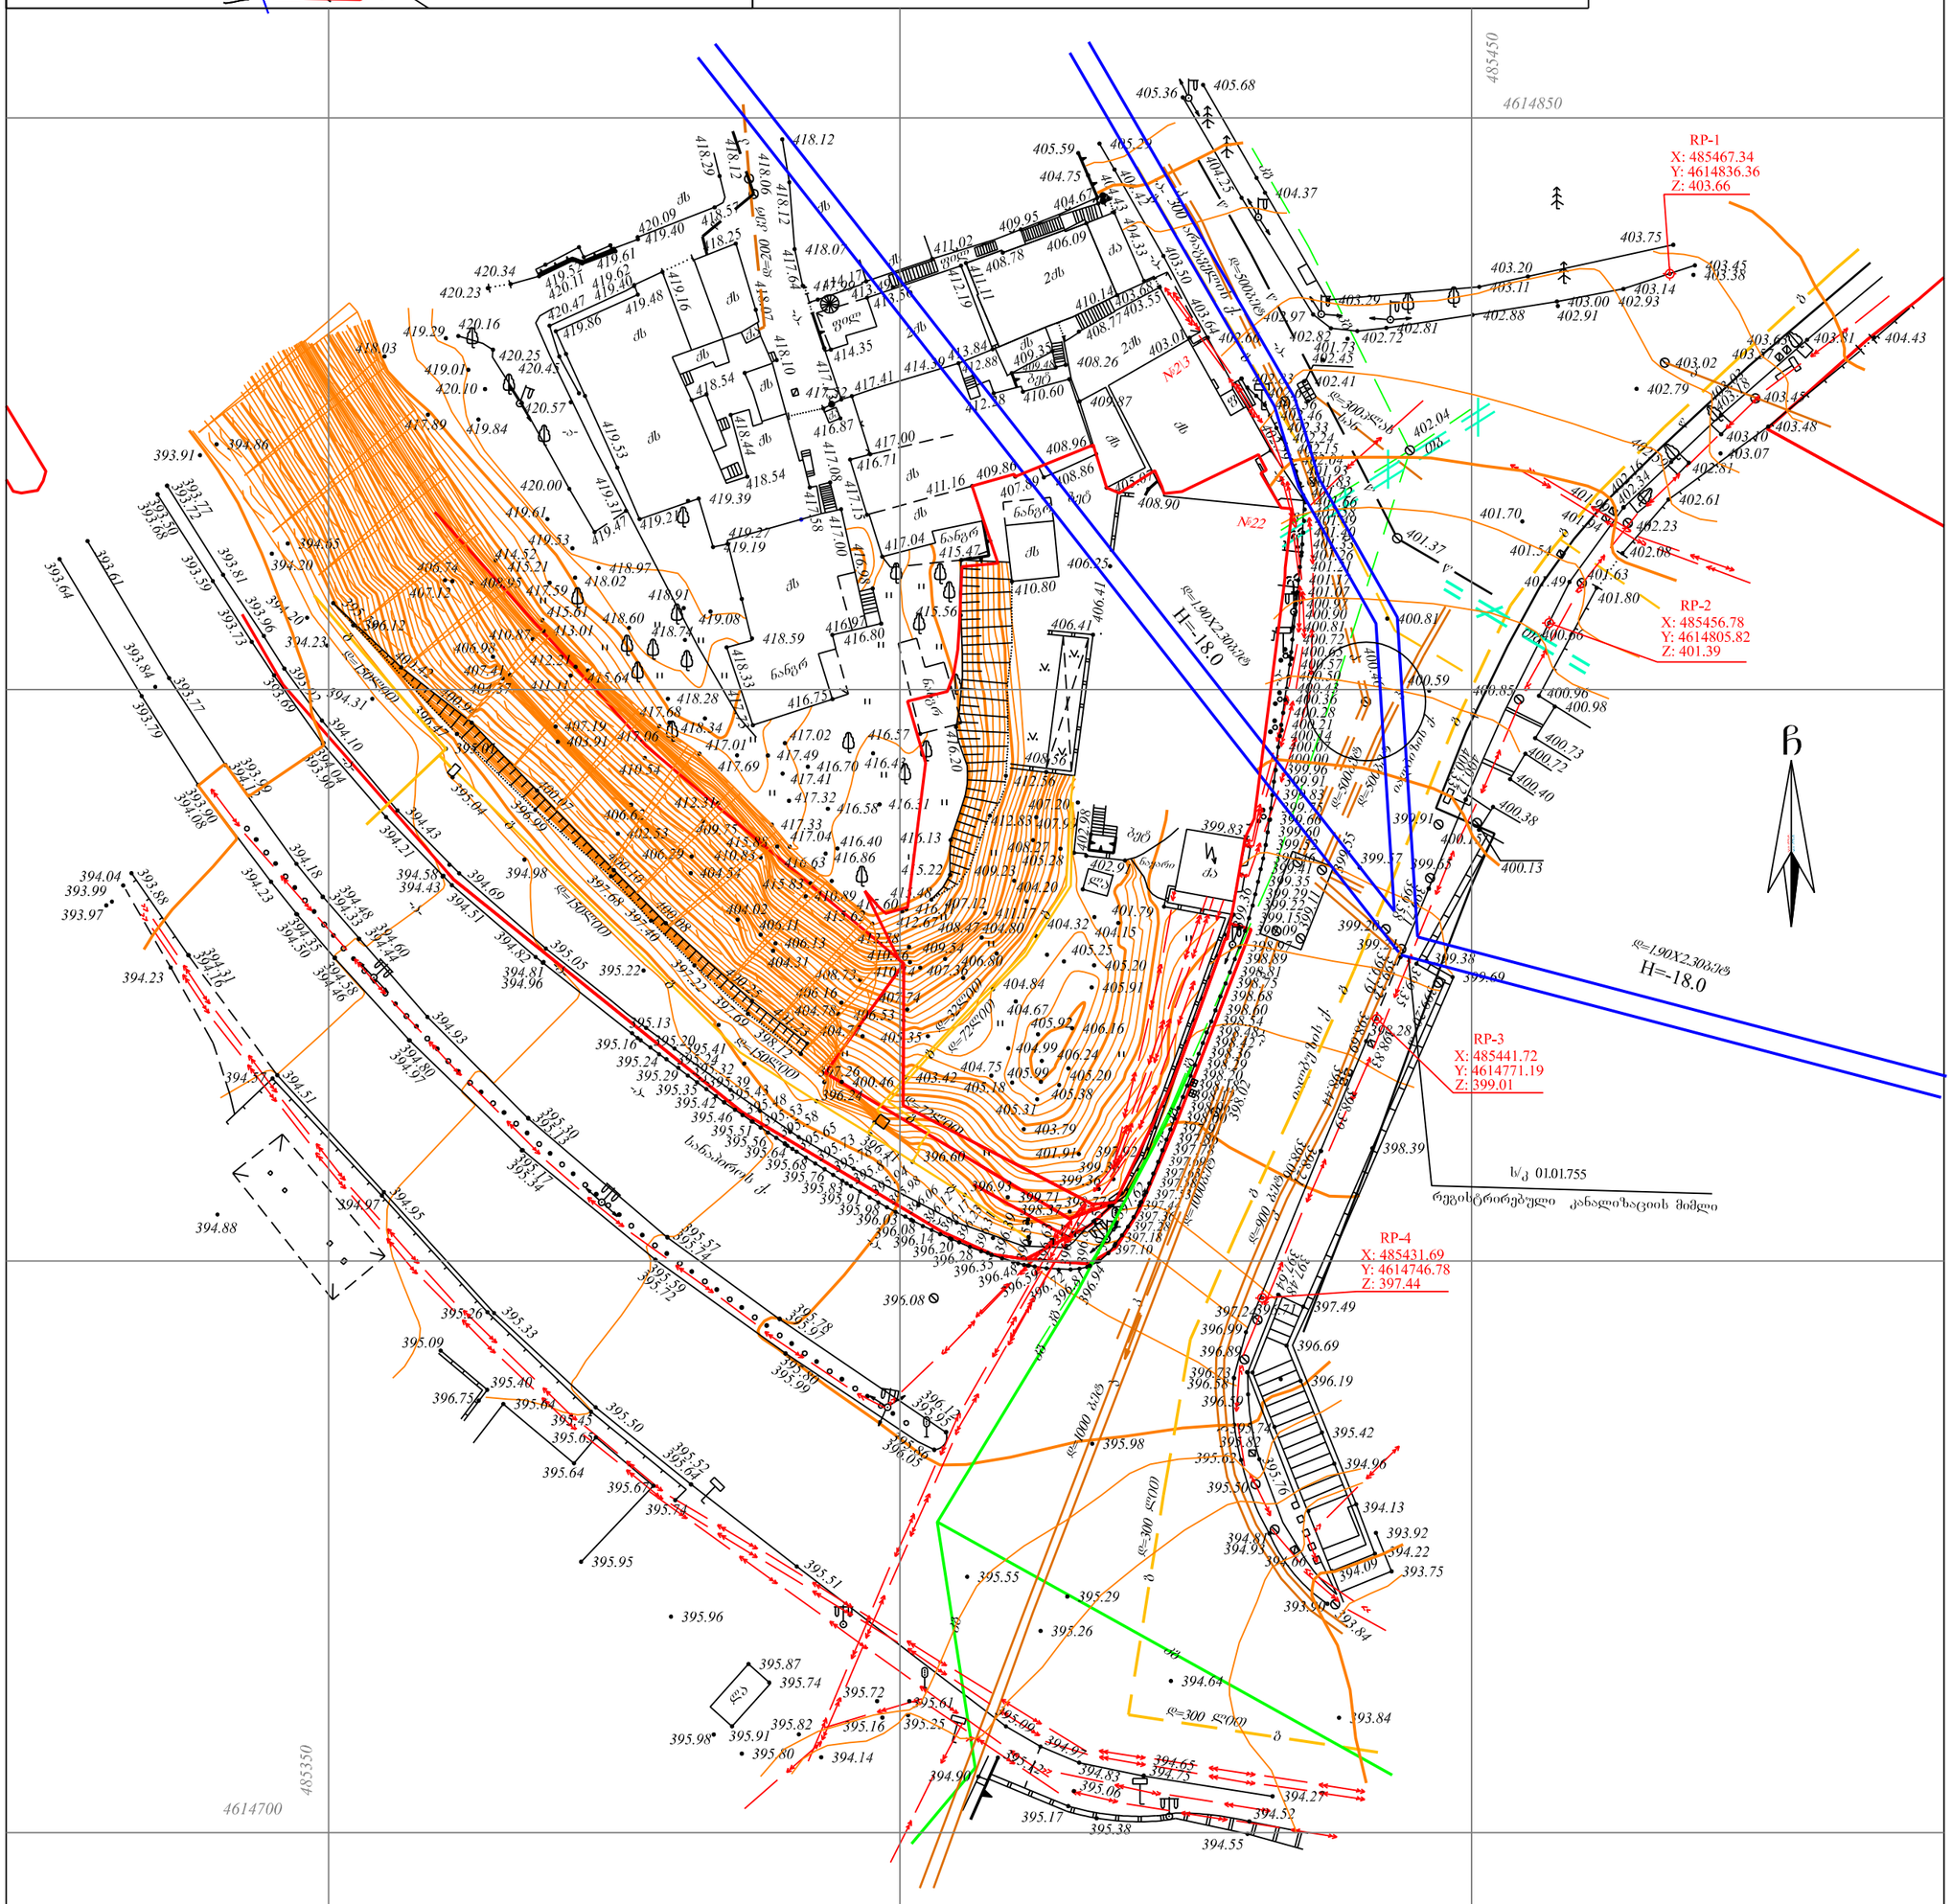

პირობითი აღნიშვნები

WGS 1984 -ის კოორდინატთა სისტემის UTM პროექცია

ძს	საცხ. შენობა	ხის ღობე	წყალგაყვანილობა
ძა	არასაცხ. შენობა	ღობე	გაზი
	ფარდული	ქვის კედელი	კანალიზაცია
	შშენებარე შენობა	კედელი	სანიაღვრე
	სატრანსფორ. ჯიხური	ფლატე	კავშირგაბმულობა
	ხეები	რკინიგზა	ელ. ქსელები
	გარე განათება	სამეთვალყურეო ჭები	გაობობა
		ელ. გადამცემი ხაზი	

1) მიწის სამუშაოების შესრულებისას შეატყობინეთ კომუნიკაციის წარმომადგენლებს

შ.პ.ს. კირკიტაძე და კომპანია (ს/ნ 4162940067)		
პეკინის ქ. №27/10 ტ: 37 46 49 მობ: 8 99 56 22 76, ფაქსი: 37 23 00		
L.T.D "KIRKITADZE & COMPANY"		
Pekini str. N 27/10 tel: 37 46 49 mob: 8 99 56 22 76, fax: 37 23 00		
www. kirkitadze.ge *kirkitadze@mail.ru*		
დირექტორი:		კირკიტაძე რ.
ახომა:		ჯამბაზიშვილი ლ.
დახაზა:		ლოდუა გ.
დამკვეთი:		სსიპ თვითმმართველი. შპს პლაზა+.
მაშტაბი: 1:500		17/11/2017წ.

...\300 Aragveli_17.11.2017.dwg 07.06.2018 14:35:57

ბენეფიციარის ტერიტორიის გენერალური გეგმა

მ 1:500

პროექტის ნაწილი:	არქიტექტურული ნაწილი	მასშტაბი: 1:500	დირექტორი	ზ. სურგულაძე	
შენობის დასახელება	გენგენმა	შენობის:	პროექტის ავტორი	ზ. სურგულაძე	
ობიექტის სახელწოდება, მისამართი:	საბურთალო, ქ. თბილისი, იაღლუჯის ქ. №17	შენობის:	პროექტის ავტორი	დ. ვეფხვაძე	
დამკვეთი:	შ.პ.ს. "ნინ 2019" ს/კ 402031868	თარიღი: 19/04/2021	დაგეგმარება	დ. ვეფხვაძე	

L.T.D. Surgula
Architecture. Interior. Product Design.
Gudiashvili str. 9
Tel: +995 568 99 60 60
Email: 7762215@gmail.com
Website: www.surgula.com