H=L/Y
H=12.08/0.35
H=34.5

ფორმატი	ნაკვეთის №	dwg. შაბლონის სახელი
A-3		gegmebi .dwg

პირობითი ნიშნები:

n – ექსპლიკაციის ნომრებია	– კედლები
– არქიტექტურული ნიშნული	– ქოლგები
	– ღერძის ხაზი

ექსპლიკაცია

შენიშვნები:

ნახაზზე ზომები მოცემულია სანტიმეტრებში.

ტექნიკური მახვილებლები

დამკვეთი:	შპს "ეგ-ეგ-ჯი ჯგუფი"
მისამართი:	ქ. თბილისი, დასახლება მუხიანი, მიკრო/რაიონი IV, კორპუსი 42-ის მიმდებარედ
პროექტის სახელწოდება	მრავალბინიანი საცხოვრებელი სახლი

თანამდებობა	გვარი	ხელმოწერა	თარიღი
არქიტექტორი	თ.ხარებლაშა		18.10.2022
დაამოწმა	მ. ლომსაძე		18.10.2022
პრ. კონსტრუქტორი			

შპს "ეგ-ეგ-ჯი ჯგუფი"	მასშტაბი	1:100
	თარიღი	15.09.2022
ს/ნ 404508724	layout	
მისამართი: თბილისი, ალექსი პოპოროვიჩის ქუჩა №42ა საოფისე ფართი №16	ნახაზი:	ჭრილი 1-1
სტადია	ფურცელი	ფურცლების
მ. პ.	08	31

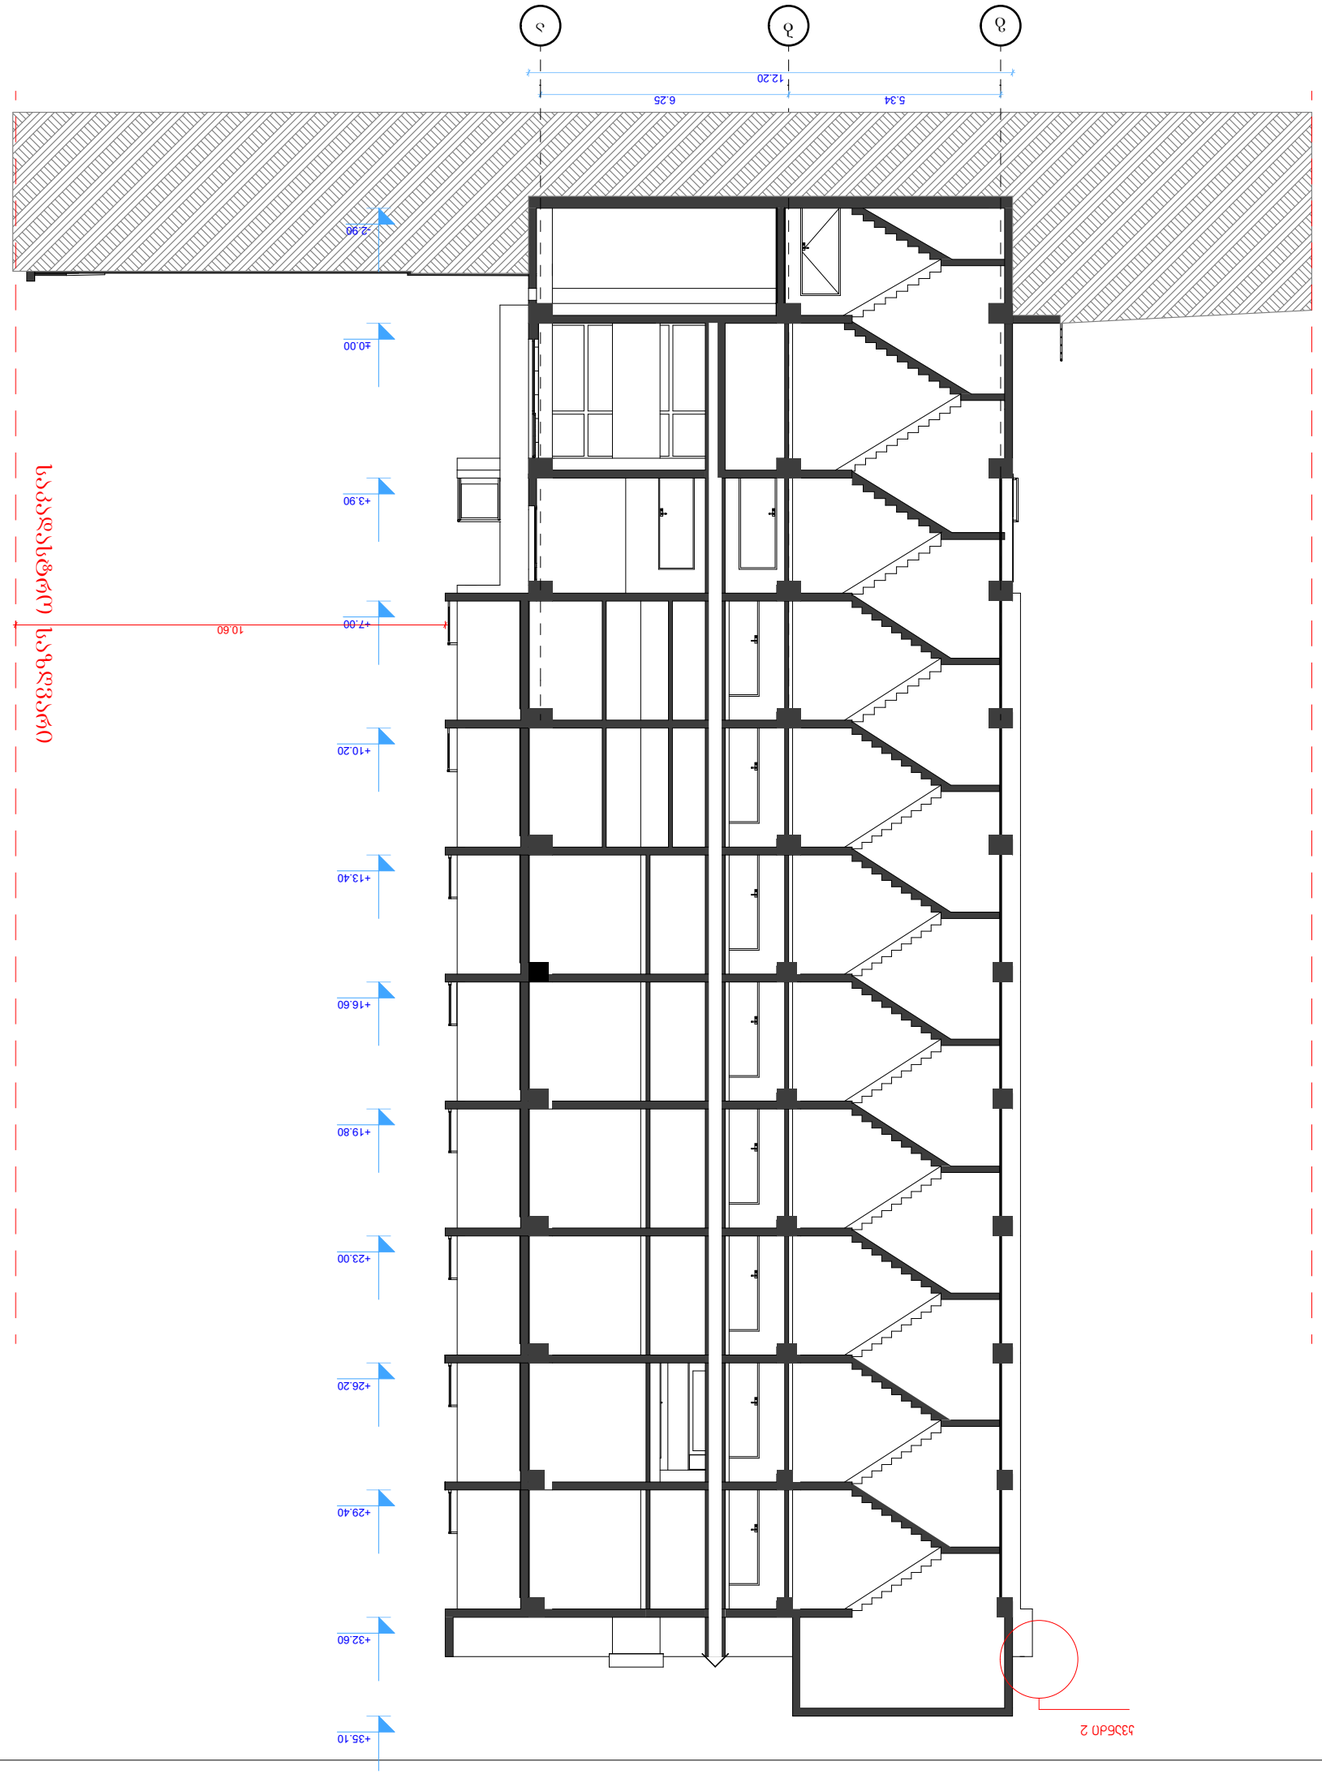

GSPublisherVersion 0.0.100.99

b

-

2

.90

±

0

.00

+

3

.90

+

7

.00

+10

.20

+13

.40

+16

. 60

+19

. 80

+23

. 00

+26

.20

+29

.40

+32

. 60

+35

. 10

12.20

10

.60

საკადასტრო საზღვარი

საკადასტრო საზღვარი

კვანძი

2

ჭრილი

2

-

2

ფორმატი დაკვეთა

dwg

. ფაილის სახელი

შენიშვნები

:

პირობითი ნიშნები

:

გეგმები

.dwg

ექსპლიკაცია

ნახაზზე ზომები მოცემულია სანტიმეტრებში

.

ღერძის ხაზი

ნ ექსპლიკაციის ნუმერაცია

არქიტექტურული
ნიშნული

კედლები

კოლონები

ტექნიკური მაჩვენებლები

A

-

3

გვარი

პრ. კონსტრუქტორი

1

:100

08

არქიტექტორი

ხელმოწერა

ფურცლები

დაამუშავამ.

p

.

მისამართი

:

პროექტის სახელწოდება

დამკვეთი

:

ფურცელი

თანამდებობა

layout

თარიღი

T

.ხარჩილავა

მ. სომხიშვილი

მრავალბინიანი საცხოვრებელი სახლი

შპს

"em

-em

-ji

" ჯგუფი

s

/n 404508724

თბილისი, ალექსი
გობრონიძის ქუჩა

#42

b
საოფისე ფართი

#

1

6

შპს

"em

-em

-ჯი ჯგუფი

"

31

თარიღი

მასშტაბი

ნახაზი

სტადია

მისამართი

:

ქ, თბილისი, დასახლება მუხიანი, მიკრო

/რაიონი IV

,

კორპუსი 42

-ის მიმდებარედ

18

. 10

.2022

18

.10

.2022

15

.09

.2022

g

5.34

6.25

a

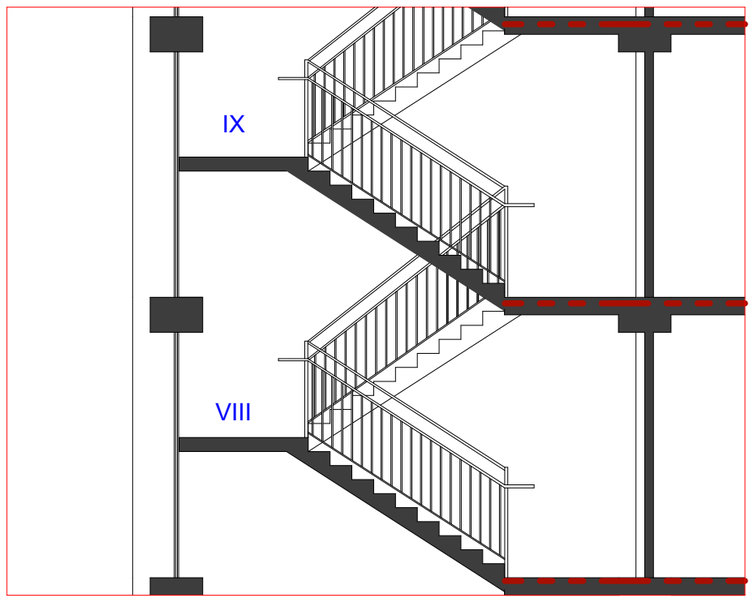
IX
VIII

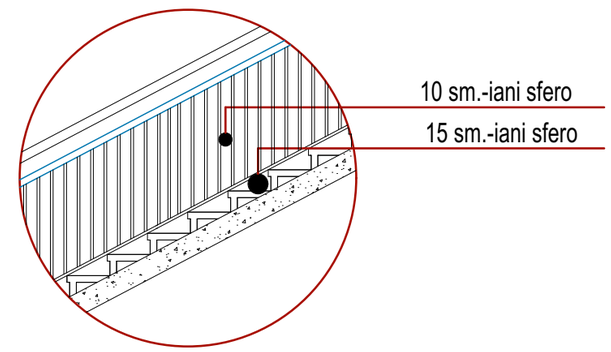
10 sm.-iani sfero
15 sm.-iani sfero

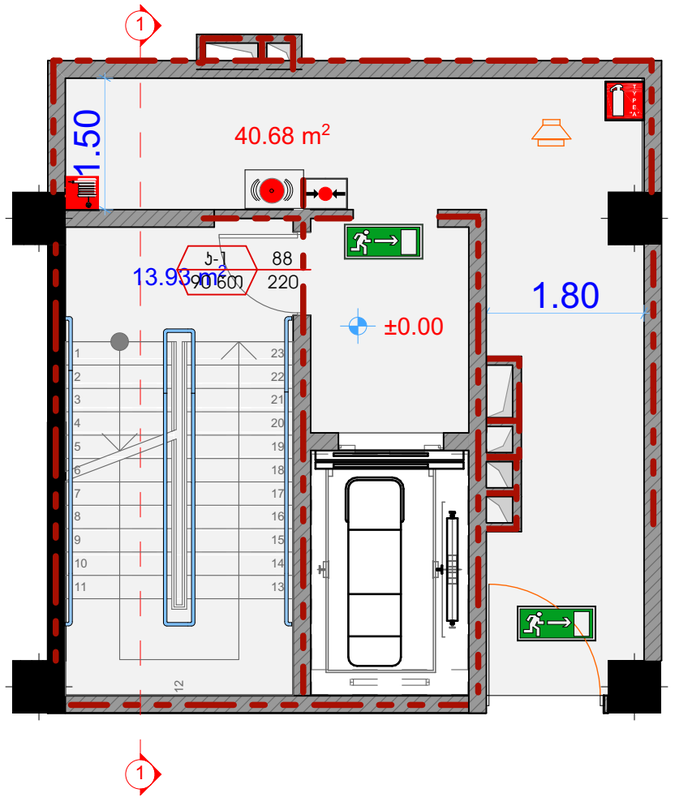
1
1.50
40.68 m²
13.93 m²
88
220
1.80
±0.00
1
1
2
3
4
5
6
7
8
9
10
11
12
23
22
21
20
19
18
17
16
15
14
13

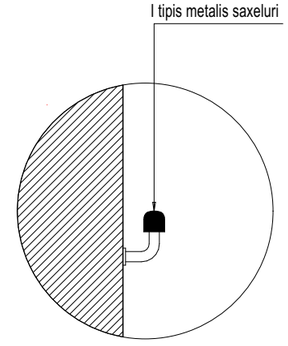
I tipis metalis saxeluri