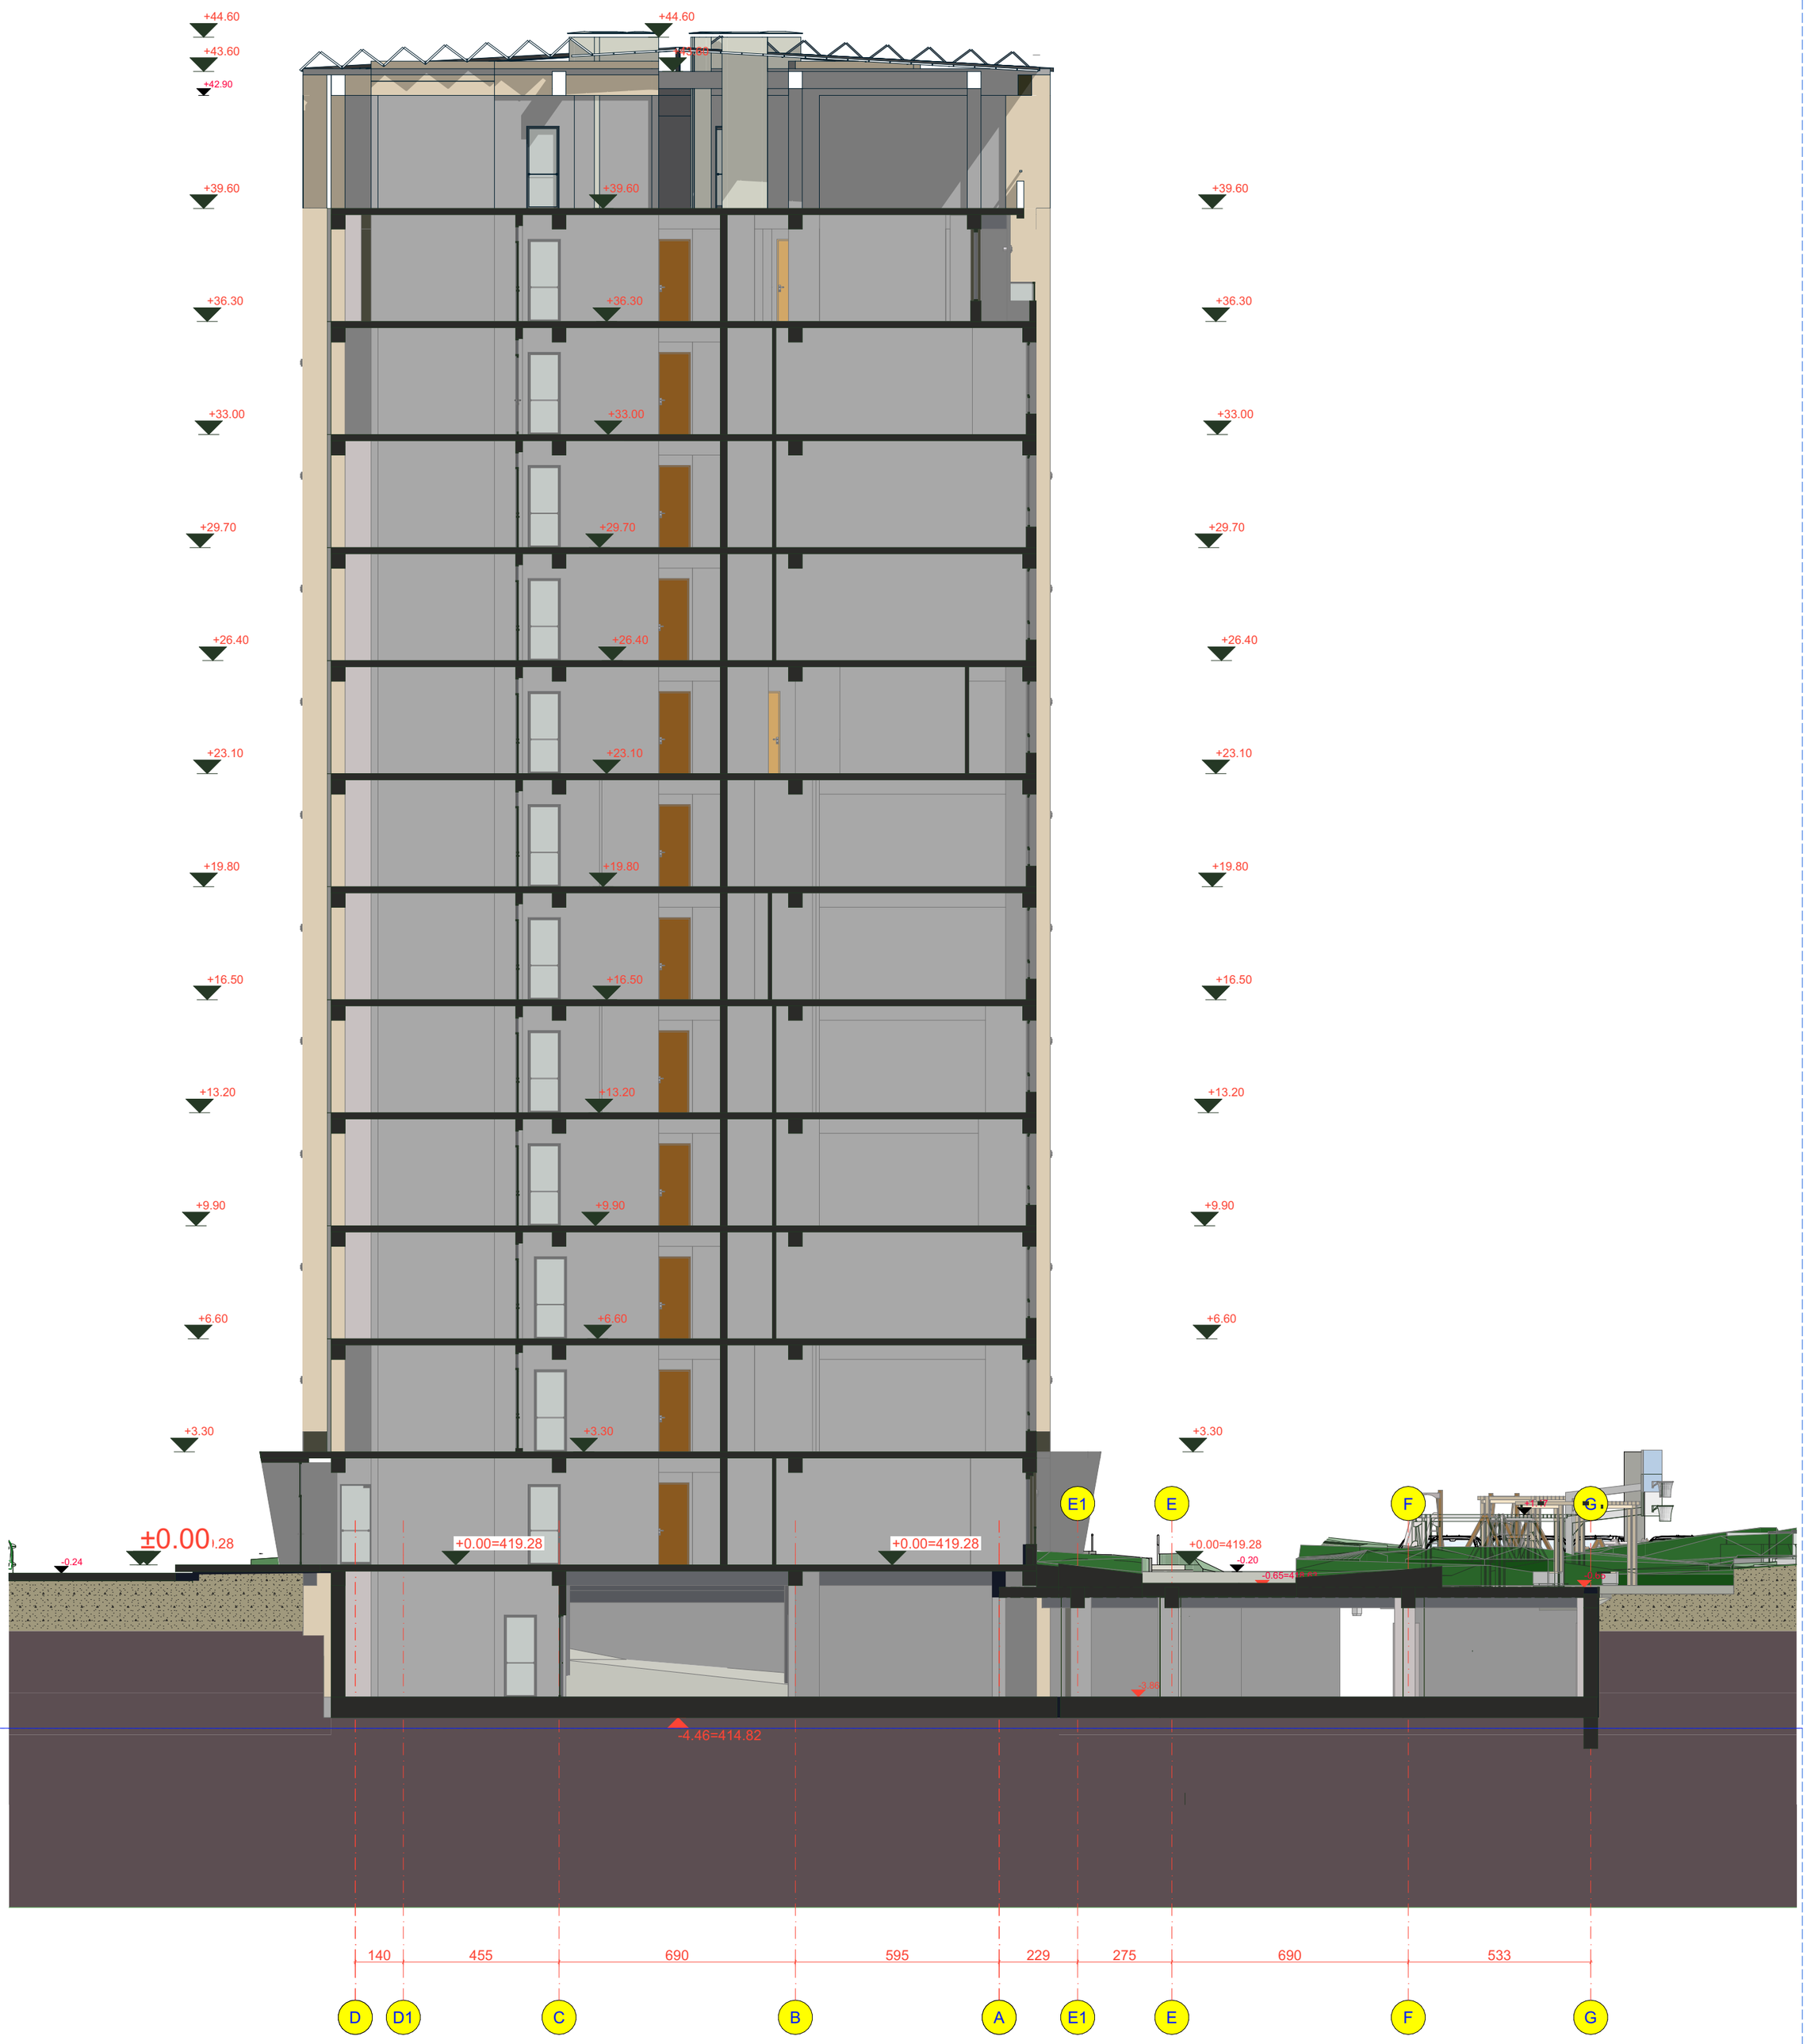

ჭრილი 4-4

შპს "არდ ჯგუფი"			მრავალბინიანი საცხოვრებელი კომპლექსი "დიღმის ჭალებში" კორ. №3 დავით აღმაშენებლის ხეივანი მე-12 კმ ს/კ 01.72.14.009.613	დამკვეთი: შპს "მოდერნ სითი დეველოპმენტი" ს/კ 405354085 დირექტორი-ლევან ევგენიძე პ/ნ 01007002156			
დირექტორი	პ. ჭავჭანიძე		არქიტექტურული ნაწილი	მ-ბი	სტადია	ფ. №	რაოდ.
არ.მთ.არძ.	პ. ჭავჭანიძე			1:200 A3	არქ. პრო.	26	
კონსტრუქტორი	ვ. ბლიაძე						
			ჭრილი 4-4	2023 წ.			
შეასრულა	პ. ჭავჭანიძე						

GSPublisherVersion 0.0.100.100

F E E1 A B C D

+6.60

+3.30

+9.90

+13.20

+16.50

+19.80

+23.10

+26.40

+29.70

+33.00

+36.30

+39.60

-0.65

+40.71

-4.47=412.38
414.50=-4.78

+0.00=419.28

690 275 229 595 690 595

+44.60

+43.60

+44.60

+43.60

ჭრილი 3-3

წყლის ნიშნული 414.50 +0.00=
418.55

+6.60

+3.30

+0.00=419.28

+9.90

+13.20

+16.50

+19.80

+23.10

+26.40

+29.70

+33.00

+36.30

+39.60

-0.65=418.63

-4.78=414.50

459 18

წყლის ნიშნული 414.50 = -4.78
შენობის +0.00=419.28

25

პრ.მთ.არქ.

დამკვეთი:

შპს "მოდერნ სითი დეველოპმენტი"
s/k 405354085

დირექტრი-ლევან ევგენიძე პ/ნ 01007002156

კონსტრუქტორი

შპს "არდ ჯგუფი"

პ. ჭავჭანიძე

ვ. ბლიაძე

შეასრულა

რაოდ.

მრავალბინიანი საცხოვრებელი კომპლექსი
"დიღმის ჭალებში"
კორ. #3
დავით აღმაშენებლის ხეივანი მე-12 კმ
s/k 01.72.14.009.613

ჭრილი 3-3

დირექტორი

1:200

პ. ჭავჭანიძე მ-ბი

არქ.

პრო.
პ. ჭავჭანიძე

სტადია

2023 w.

f. #

არქიტექტურული ნაწილი

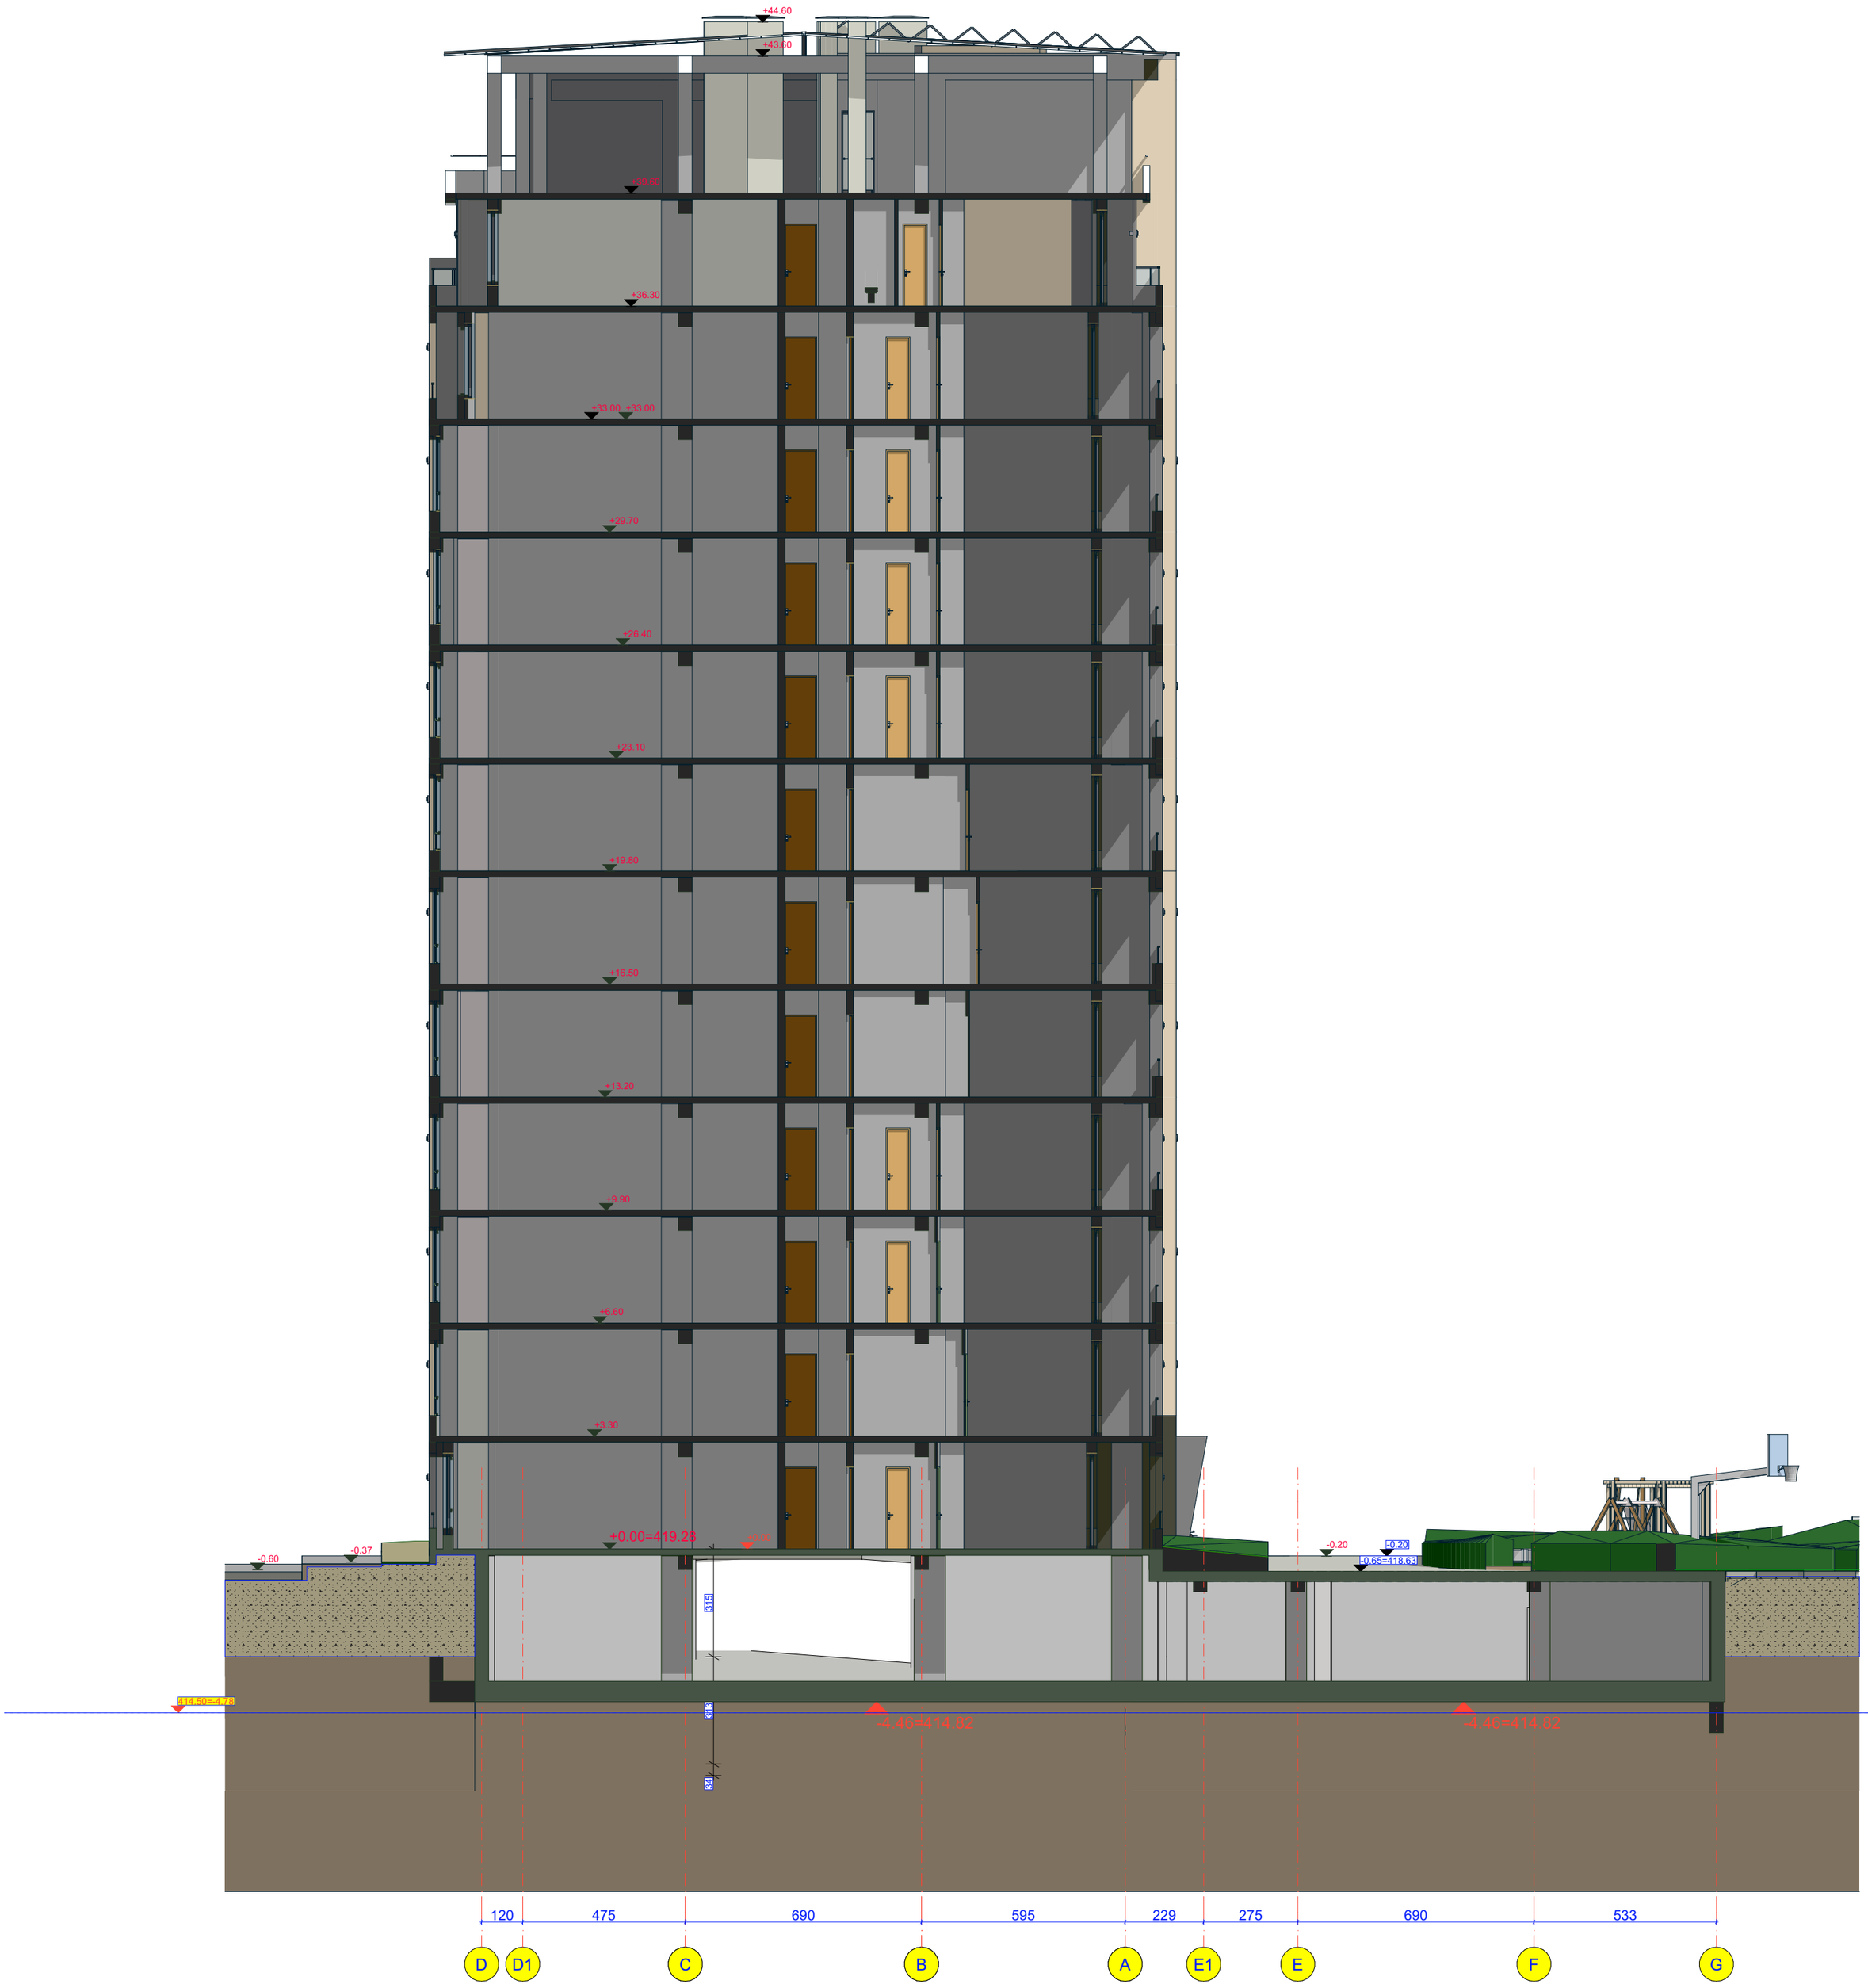

ჭრილი 1-1

შპს "არდ ჯგუფი"			მრავალბინიანი საცხოვრებელი კომპლექსი "დიღმის ჭალებში" კორ. №3 დავით აღმაშენებლის ხეივანი მე-12 კმ ს/კ 01.72.14.009.613	დამკვეთი: შპს "მოლერნ სითი დეველოპმენტი" ს/კ 405354085 დირექტორი-ლევან ევგენიძე პ/ნ 01007002156			
დირექტორი	პ. ჭავჭანიძე			მ-ბი	სტადია	ფ. №	რაოდ.
პრ.მთ.არქ.	პ. ჭავჭანიძე		არქიტექტურული ნაწილი	1:100 A1	არქ. პრო.	23	
კონსტრუქტორი	ე. წოწერია						
შესრულა	პ. ჭავჭანიძე		ჭრილი 1-1	2023 წ.			

GSPublisherVersion 0.0.100.100

G F E E1 A B C

-0.65=418.63

+0.00=419.28

+29.70

+3.30

+6.60

+9.90

+13.20

+16.50

+19.80

+23.10

+26.40

+33.00

+36.30

+39.60

±0.00

+29.70

+3.30

+6.60

+9.90

+13.20

+16.50

+19.80

+23.10

+26.40

+33.00

+36.30

+39.60

-0.36
-0.65

-3.86

414.50=-4.78

533 690 275 229 595 690

+44.60

+43.60

+44.60

+43.60

ჭრილი 5-5

27

პრ.მთ.არქ.

დამკვეთი:

შპს "მოდერნ სითი დეველოპმენტი"
s/k 405354085

დირექტრი-ლევან ევგენიძე პ/ნ 01007002156

კონსტრუქტორი

შპს "არდ ჯგუფი"

პ. ჭავჭანიძე

ვ. ბლიაძე

შეასრულა

რაოდ.

მრავალბინიანი საცხოვრებელი კომპლექსი
"დიღმის ჭალებში"
კორ. #3
დავით აღმაშენებლის ხეივანი მე-12 კმ
s/k 01.72.14.009.613

ჭრილი 5-5

დირექტორი

1:200

A3

პ. ჭავჭანიძე მ-ბი

არქ.

პრო.
პ. ჭავჭანიძე

სტადია

2023 w.

f. #

არქიტექტურული ნაწილი

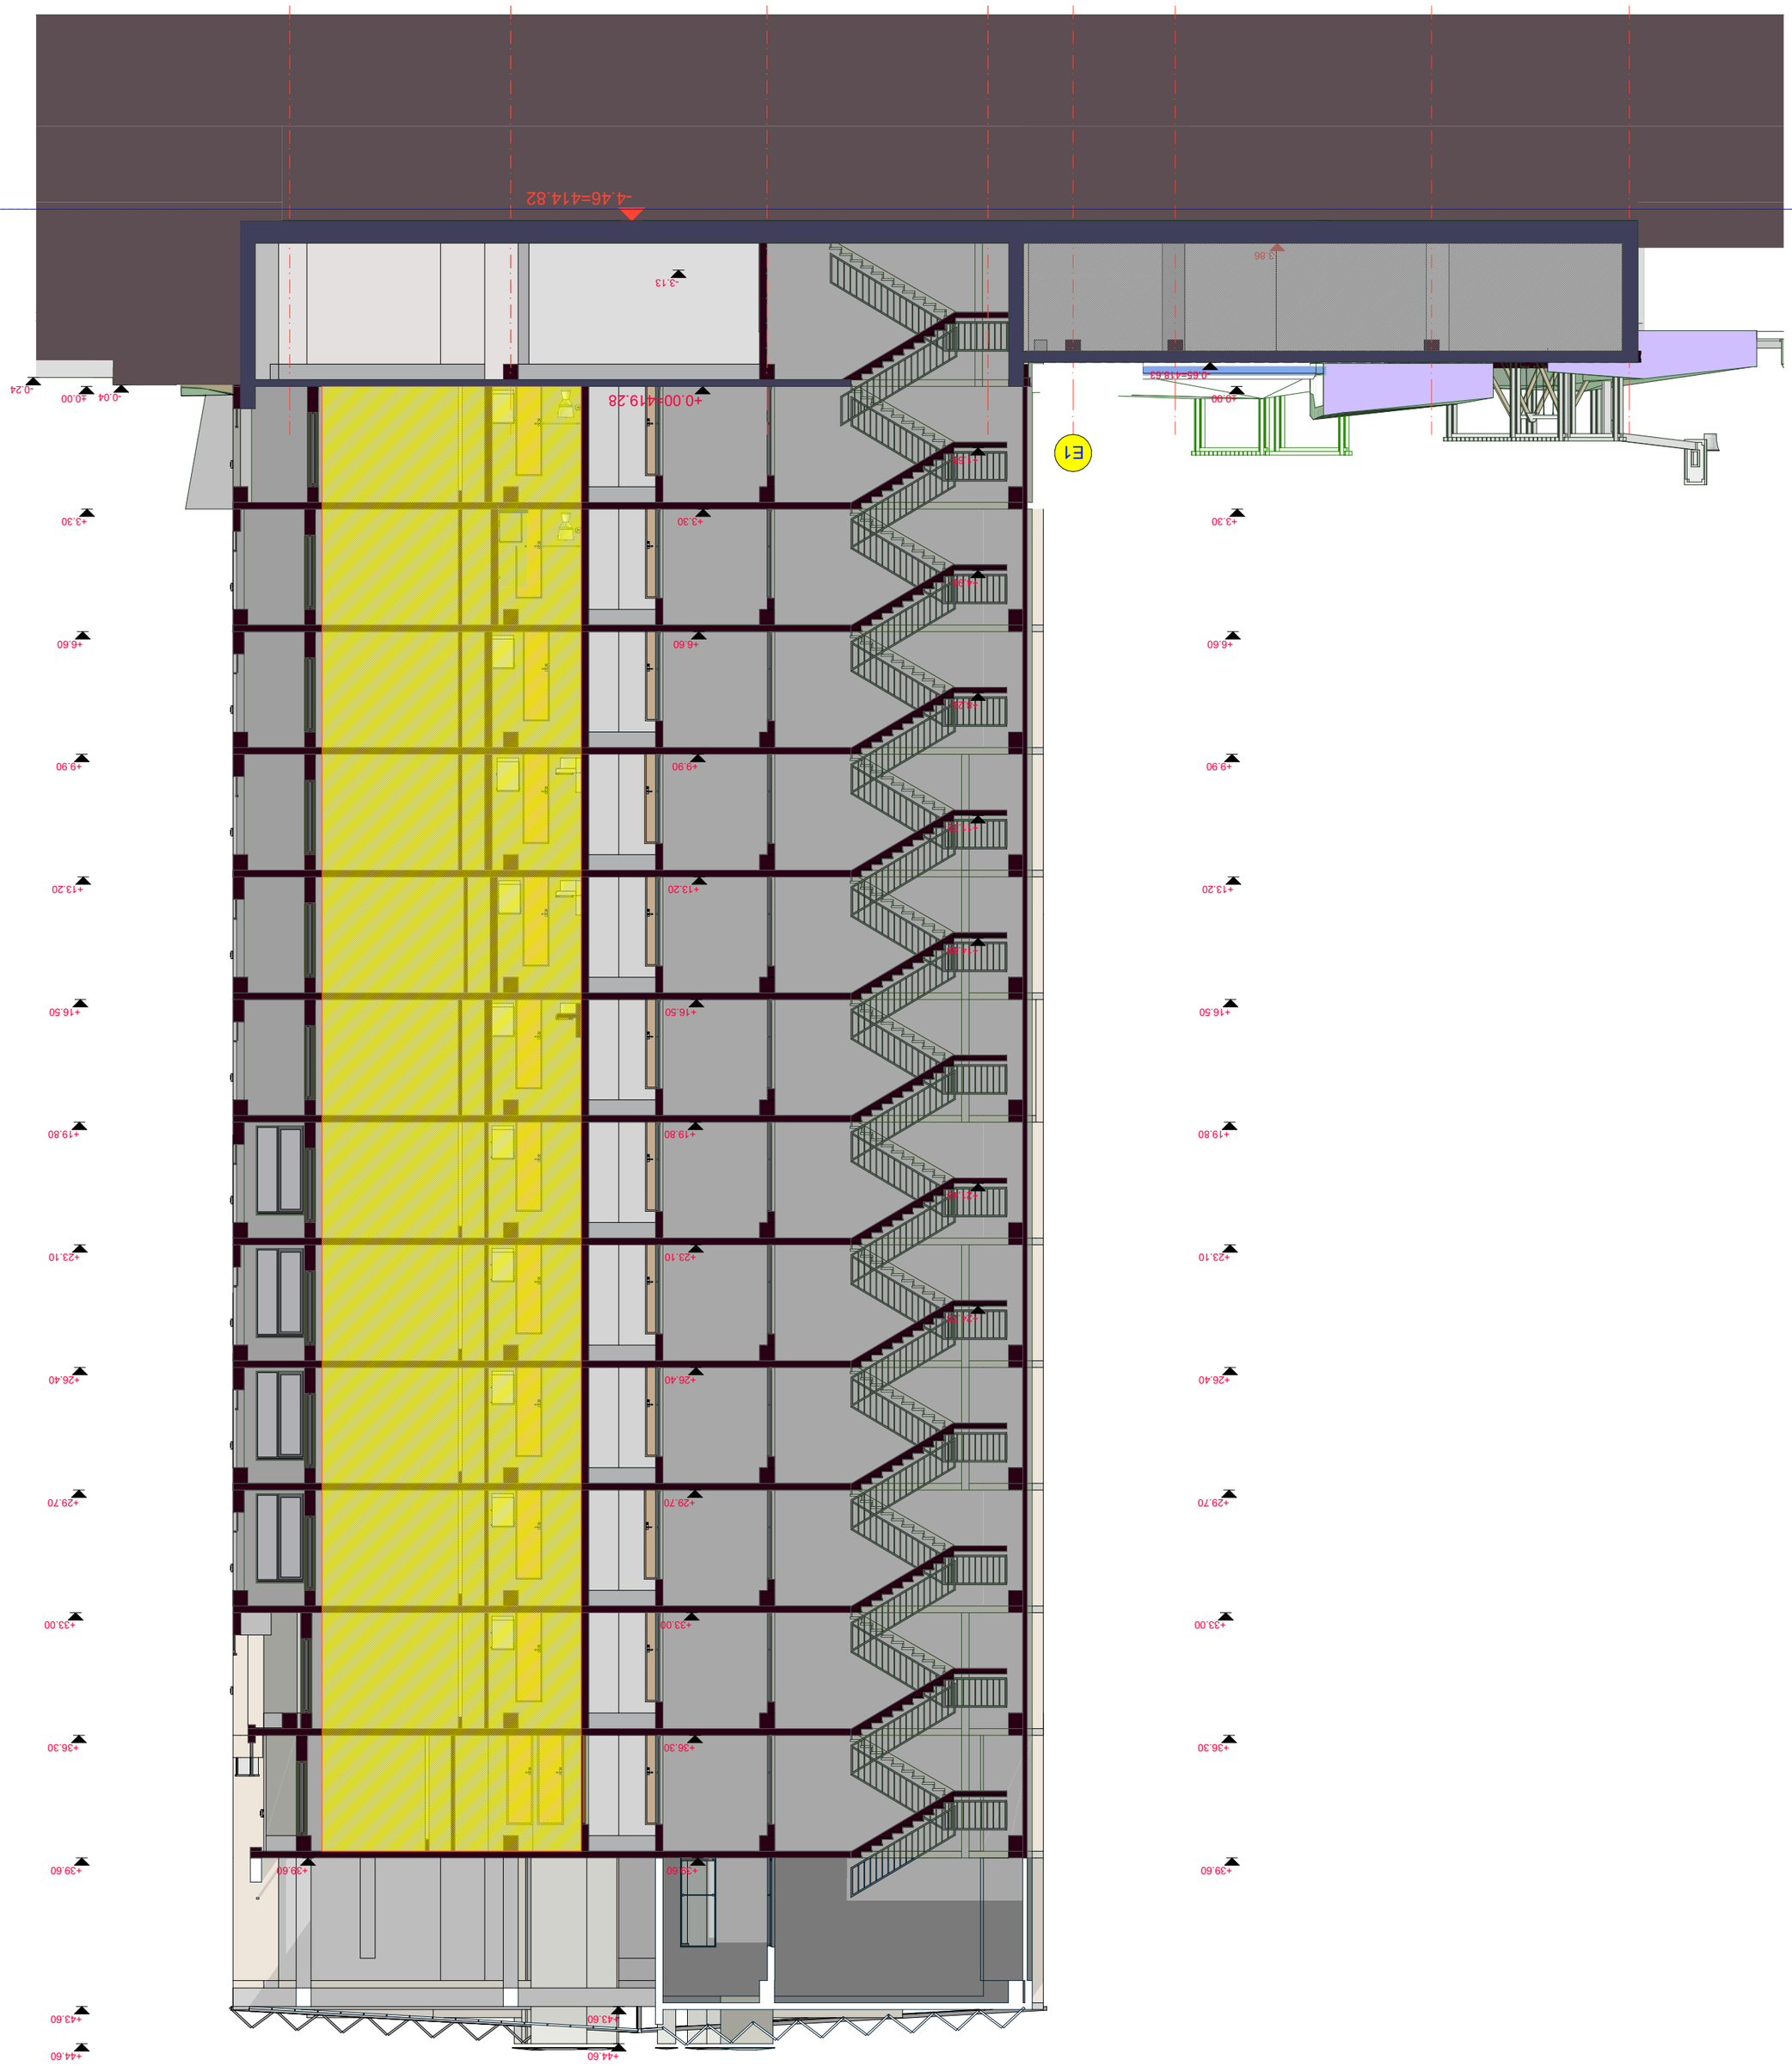

GSPublisherVersion 0.0.100.100

G F E A B C D

E1

E1

+0.00=419.28

+3.30

+6.60

+9.90

+13.20

+16.50

+19.80

+23.10

+26.40

+29.70

+33.00

+36.30

+39.60 +39.60

-0.65=418.63

-4.46

+1.65

+4.95

+8.25

+11.55

+14.85

+21.45

+24.75

-3.13

±0.00

+3.30

+6.60

+9.90

+13.20

+16.50

+19.80

+23.10

+26.40

+29.70

+33.00

+36.30

+39.60

±0.00

+3.30

+6.60

+9.90

+13.20

+16.50

+19.80

+23.10

+26.40

+29.70

+33.00

+36.30

+39.60

-0.24

-0.04

-3.86

-4.46=414.82

414.50=-4.78

533 690 275 229 595 690 595

+44.60

+43.60

+44.60

+43.60

ჭრილი 2-2

-3.13

24

პრ.მთ.არქ.

დამკვეთი:

შპს "მოდერნ სითი დეველოპმენტი"
s/k 405354085

დირექტრი-ლევან ევგენიძე პ/ნ 01007002156

კონსტრუქტორი

შპს "არდ ჯგუფი"

პ. ჭავჭანიძე

ვ. ბლიაძე

შეასრულა

რაოდ.

მრავალბინიანი საცხოვრებელი კომპლექსი
"დიღმის ჭალებში"
კორ. #3
დავით აღმაშენებლის ხეივანი მე-12 კმ
s/k 01.72.14.009.613

ჭრილი 2-2

დირექტორი

1:200

A3

პ. ჭავჭანიძე მ-ბი

არქ.

პრო.
პ. ჭავჭანიძე

სტადია

2023 w.

არქიტექტურული ნაწილი ფ. #
Snuwi