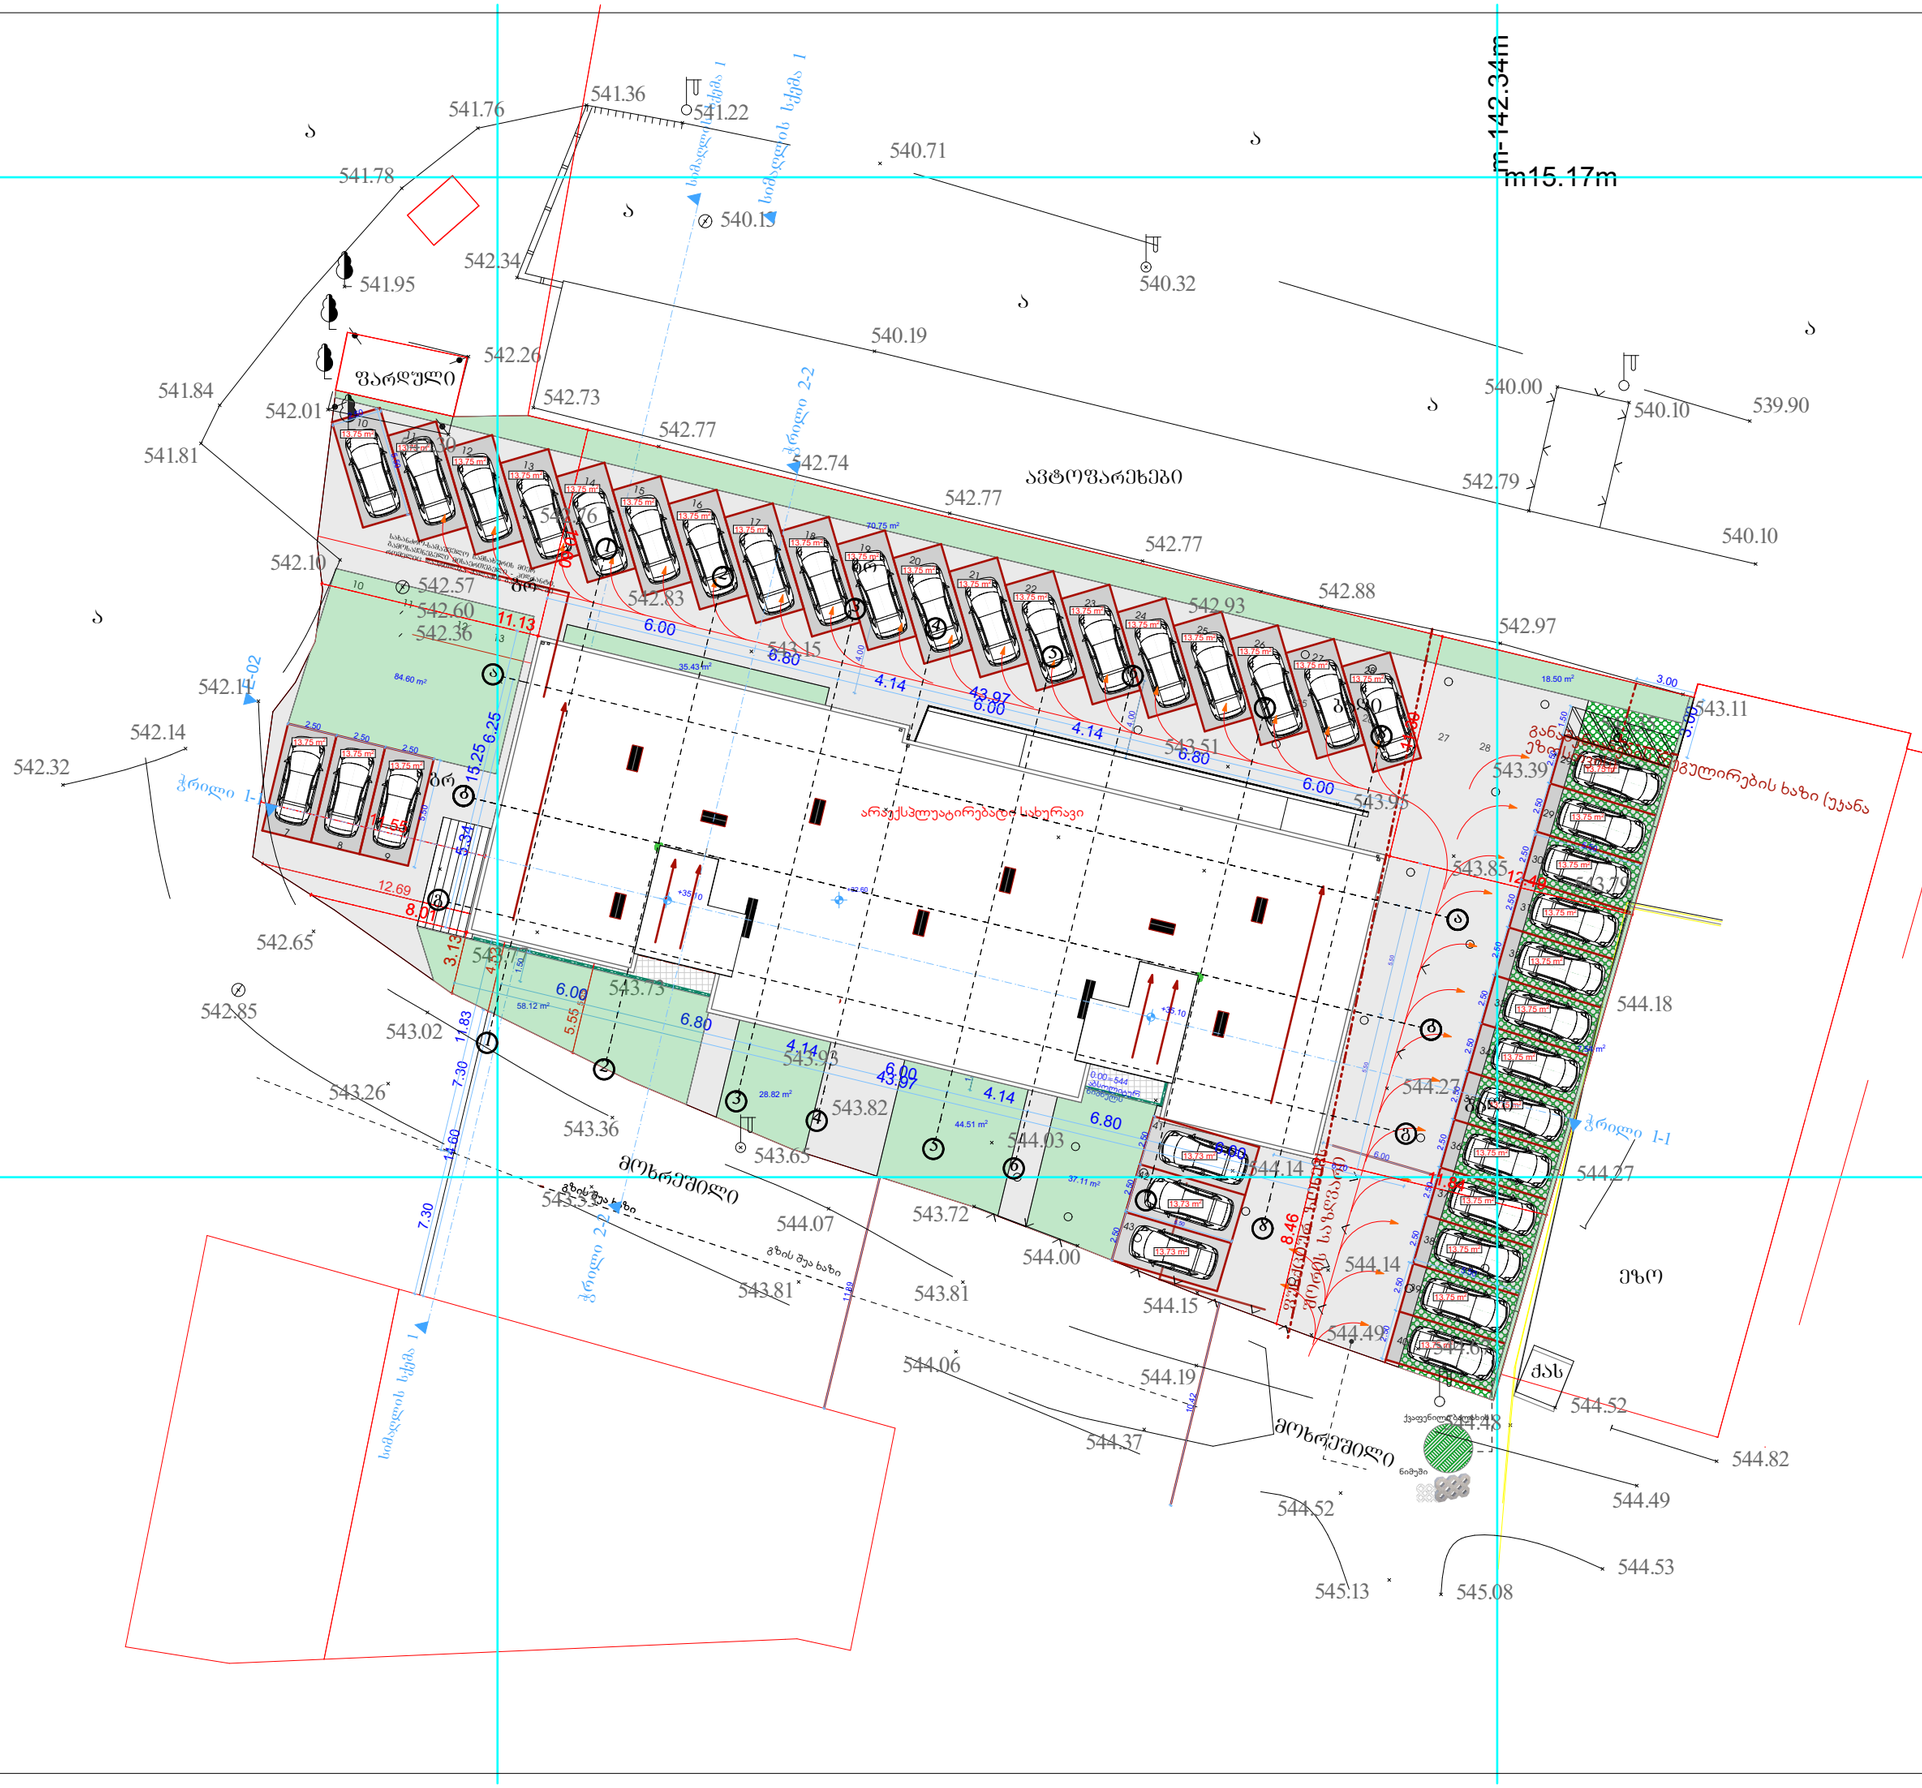

GSPublisherVersion 0.0.100.99

6.00

1.20

1.50

3.33 3.33

1.20

1.20

11.89

10.42

5.55

1.50

5.50 5.50

4.00

4.00

3.00

4.52

12.69

5.55

14.60

7.30 7.30

11.83

±0.00 -0.20

0.00=544
აბსოლიტურ

ნიშნულს

±0.00

სიმაღლის

სქემა 1 სიმაღლის

სქემა 1

გზის შუა ხაზი

გზის შუა ხაზი

6% 6%

10
11

12 13

21 24 25 26 27 28

70.75 m2

84.60 m2

18.50 m2

m-142.34

m

m15.17m

3.00

10
60.

11.30

12.49

11.84

8.46

3.13

8.01

11.13

11.55

6.00

6.80

4.14

6.00
4.14

6.80

6.00

5.34

6.25
15.25

43.97

6.00

6.80

4.14

6.00
4.14

6.80

6.00

43.97

5.50

5.50

6.70

2.50

5.50

2.50 2.50 2.50

5.50

2.50

2.50

2.50

2.50

2.50

2.50

2.50

2.50

2.50

2.50

2.50

2.50

2.50

2.50

2.50

2.50

1.50

5.50

+32.60

E-02

13.75 m2
13.75 m2
13.75 m2

13.75 m2
13.75 m2
13.75 m2
13.75 m2
13.75 m2
13.75 m2
13.75 m2
13.75 m2
13.75 m2
13.75 m2
13.75 m2
13.75 m2
13.75 m2
13.75 m2
13.75 m2
13.75 m2
13.75 m2
13.75 m2
13.75 m2

13.75 m2

13.75 m2

13.75 m2

13.75 m2

13.75 m2

13.75 m2

13.75 m2

13.75 m2

13.75 m2

13.75 m2

13.75 m2

13.75 m2

13.75 m2

13.73 m2

13.73 m2

13.73 m2

avtofarexebi

farduli

ბაღი

ბაღი

gr

gr

gr

a

a

a

a

a

a

a

ეზო

qas

მოხრეშილი

მოხრეშილი

543.26

542.85

542.65

543.02

543.36

543.53

543.81

543.72

543.65

543.81

544.06

544.37

544.19

544.52

545.13 545.08

544.53

544.49

544.48

544.52

544.82

544.67 544.49

544.15

544.00

544.07

544.03

544.14

543.51

543.95

543.85

544.27

544.14

543.93

543.82

543.73

543.15

542.74

542.77

542.77

542.93 542.88
542.97

542.79

542.73

542.77

542.83

543.77

542.32

542.14

542.11

542.10

541.81

541.84

541.78

541.76

542.34

542.26

542.30

542.01

541.95

542.60
542.36

542.57

542.76

544.18

543.79

543.11
543.35

543.39

541.36
541.22

540.32

540.00

540.10 539.90

540.10

540.71

540.19

540.13

544.27

განაშენიანების რეგულირების ხაზი (უკანა

ეზოსთვის)

ფუნქციურ

ზონებს

შორის

საზღვარი

სახანძრო-სამაშველო სამსახურის მიერ

გამოსაყენებელი მისაერთებელი - ჰიდრანტი,

რომელიც დაერთდება ქალაქის გარე ქსელში

35.43 m2

28.82 m2

58.12 m2

44.51 m2

37.11 m2

ქვაფენილი ბალახის

ნიმუში

VIII სართულის გეგმა
-23.40 ნიშნულზე

ფორმატი დაკვეთა # დწგ. ფაილის სახელი

შენიშვნები:

პირობითი ნიშნები:

გეგმები .დწგ

ექსპლიკაცია

ნახაზზე ზომები მოცემულია სანტიმეტრებში.

ღერძის ხაზი

ნ ექსპლიკაციის ნუმერაცია

არქიტექტურული
ნიშნული

კედლები

კოლონები

ტექნიკური მაჩვენებლები

A-3

გვარი

პრ. კონსტრუქტორი

1:100

08

არქიტექტორი

ხელმოწერა

ფურცლები

დაამუშავა

m. p.

მისამართი:

პროექტის სახელწოდება

დამკვეთი:

ფურცელი

თანამდებობა

layout

თარიღი
თ.ხარჩილავა
მ. სომხიშვილი

მრავალბინიანი საცხოვრებელი სახლი

შპს "ემ-ემ-ჯი" ჯგუფი

s/n 404508724

თბილისი, ალექსი
გობრონიძის ქუჩა #42ბ
საოფისე ფართი #16

შპს "ემ-ემ-ჯი ჯგუფი"

31

თარიღი

მასშტაბი

ნახაზი

სტადია

მისამართი:
ქ, თბილისი, დასახლება მუხიანი, მიკრო/რაიონი IV,
კორპუსი 42-ის მიმდებარედ

18.10.2022
18.10.2022

15.09.2022

არაექსპლუატირებადი სახურავი

1

1

2

2

3

3

6

6

7

7

8

8

a

g

g

4

4

5

5

a

b

b

+35.10 +35.10

ჭრილი 1-1

ჭრილი 1-1

ჭრილი

2-2

ჭრილი

2-2

სიმაღლის

სქემა 1

7.54 m2

10 11 12 13 14

15 16 17 18 19 20 21 22 23 24 25 26 27 28
29

30

31

32

33

34

35

36

37

38

39

40

43

42

41

29Aa

7 8 9

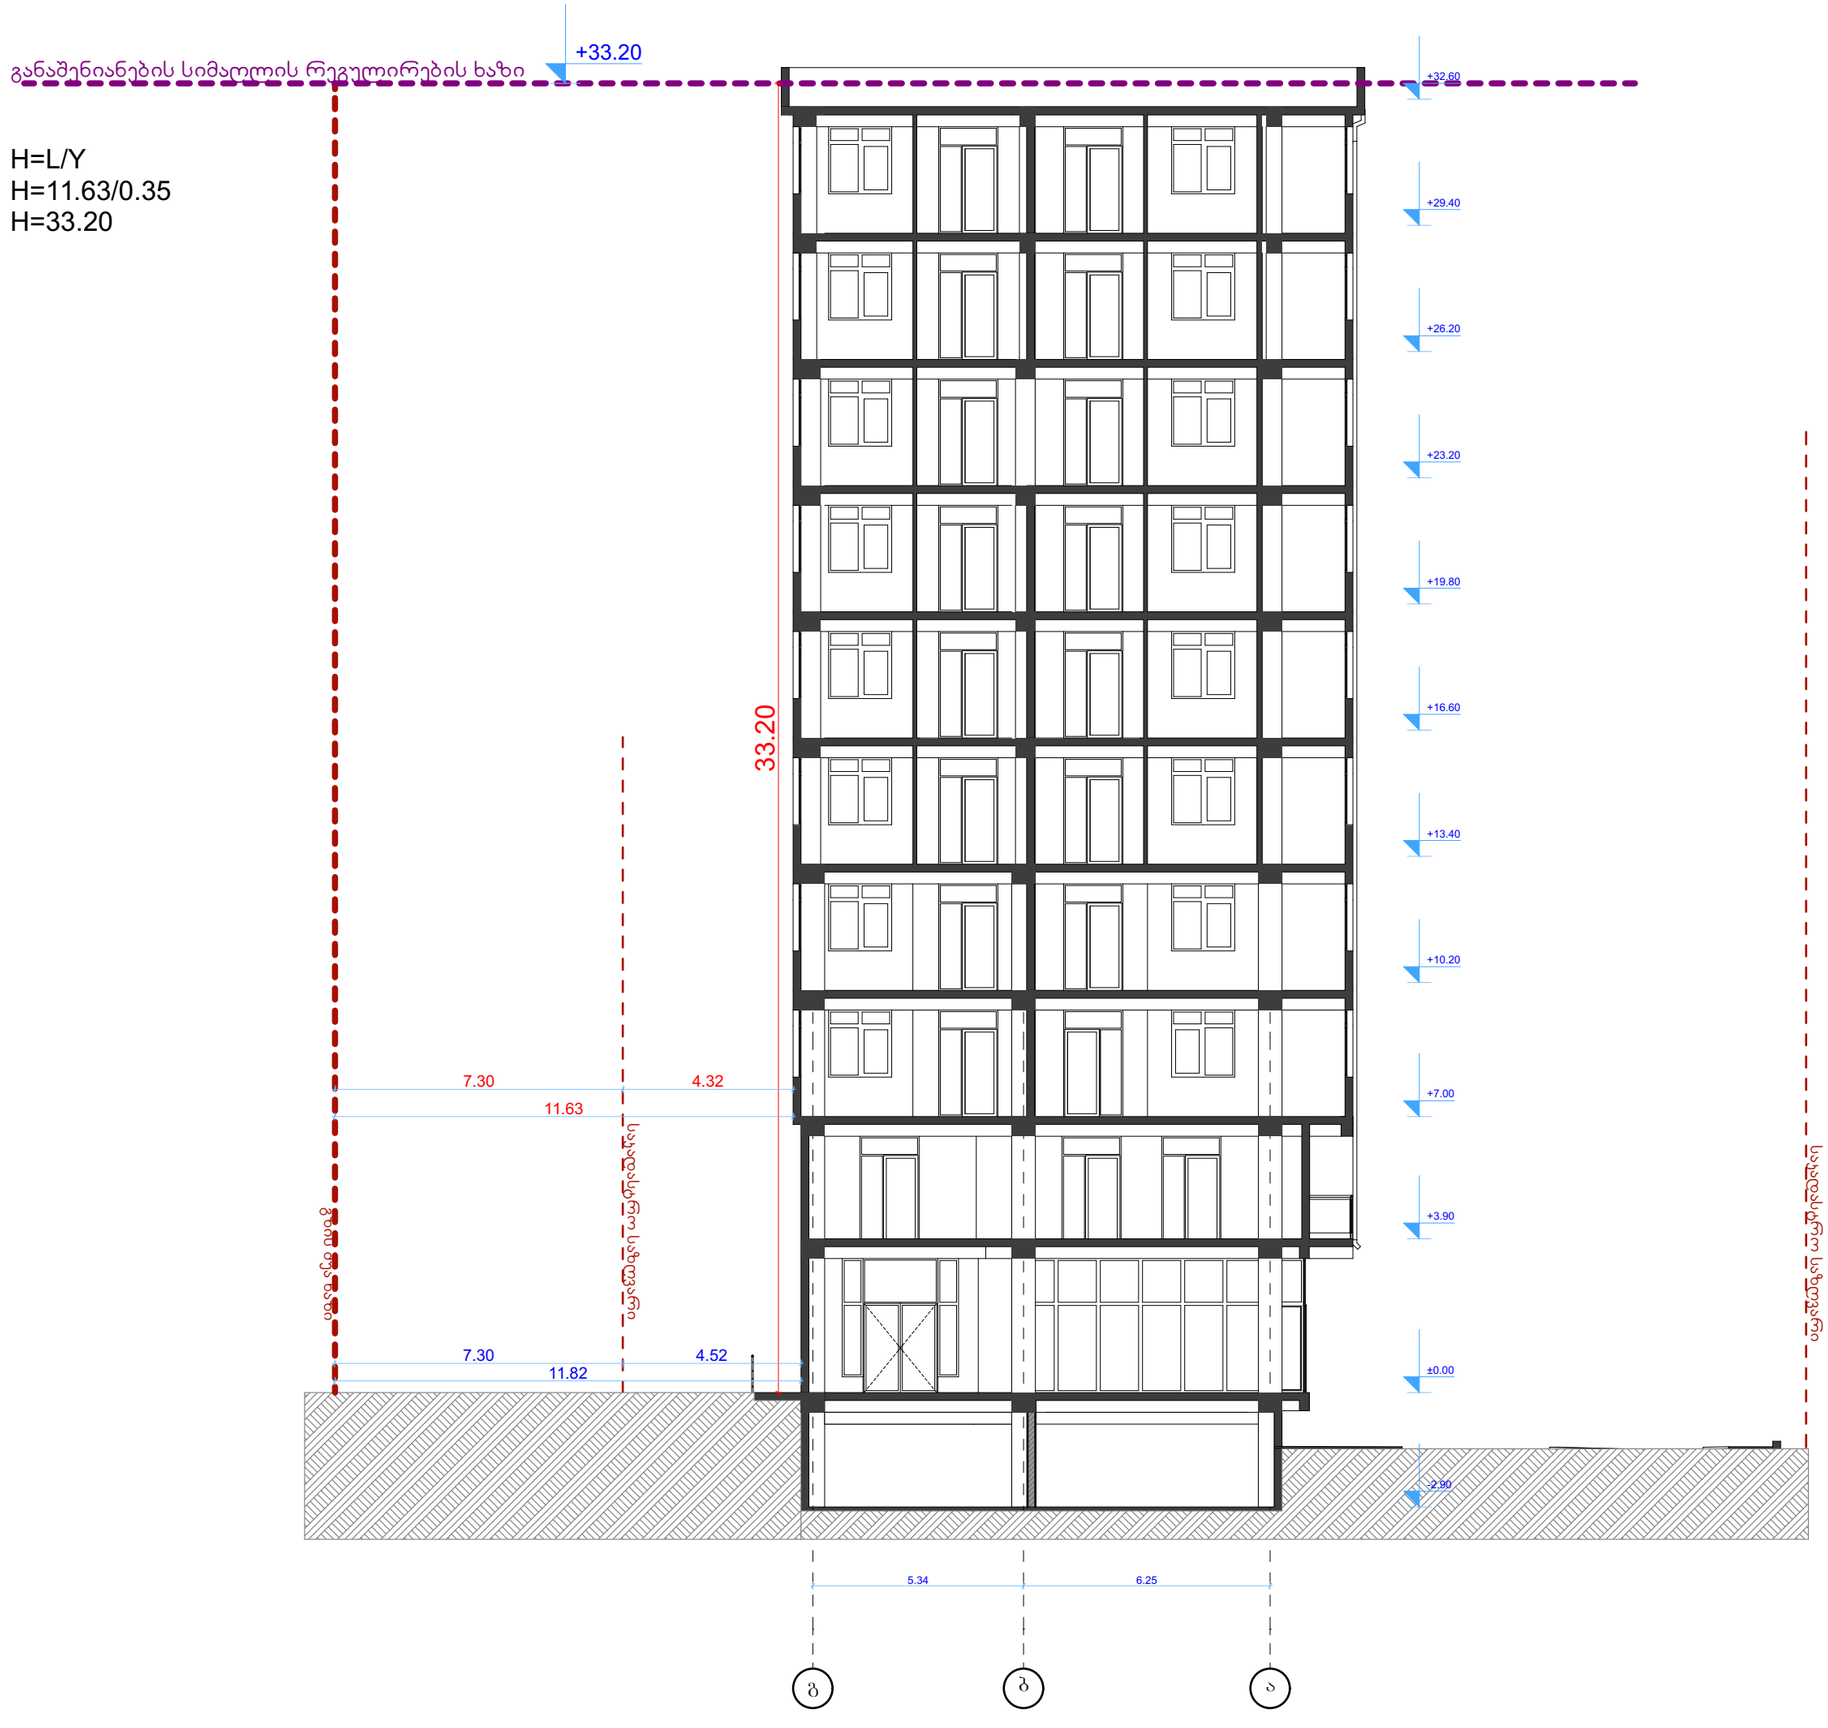


| ფორმატი A-3 | დაკვეთა № | dwg. ფაილის სახელი gegmebi .dwg |
|---|---|---|

პირობითი ნიშნები:

ⓝ – მშენებლობის ნუმერაცია
– არქიტექტურული ნიშნული
– კედლები
– კონტურები
– ღერძის ხაზი

ექსპლიკაცია

შენიშვნები:

ნახაზზე ზომები მოცემულია სანტიმეტრებში.

ტექნიკური მახვენებლები

დამკვეთი: შპს "ევ-ევ-ჯი ჯგუფი"

მისამართი:
ქ. თბილისი, დასახლება მუხიანი, მიკრო/რაიონი IV, კორპუსი 42-ის მიმდებარედ

პროექტის სახელწოდება

მრავალბინიანი საცხოვრებელი სახლი

| თანამდებობა | გვარი | ხელმოწერა | თარიღი |
|---|---|---|---|
| არქიტექტორი | თ.ხარებილაშვ | | 18.10.2022 |
| დაამოწმა | ვ. ხოფხოშვილი | | 18.10.2022 |
| პრ. კონსტრუქტორი | | | |
| | | | |

| შპს "ევ-ევ-ჯი ჯგუფი" | მასშტაბი | 1:100 |
|---|---|---|
| | თარიღი | 15.09.2022 |
| ს/ნ 404508724 | layout | |

მისამართი:
თბილისი, ალექსი ბრეგოვიძის ქუჩა №42ბ საკუთრივ ფარი №16

ნახაზი
სიმაღლეთა განაწილების სქემა 1

| სტადია | წარდგილი | წარდგილების |
|---|---|---|
| მ. პ. | 08 | 31 |