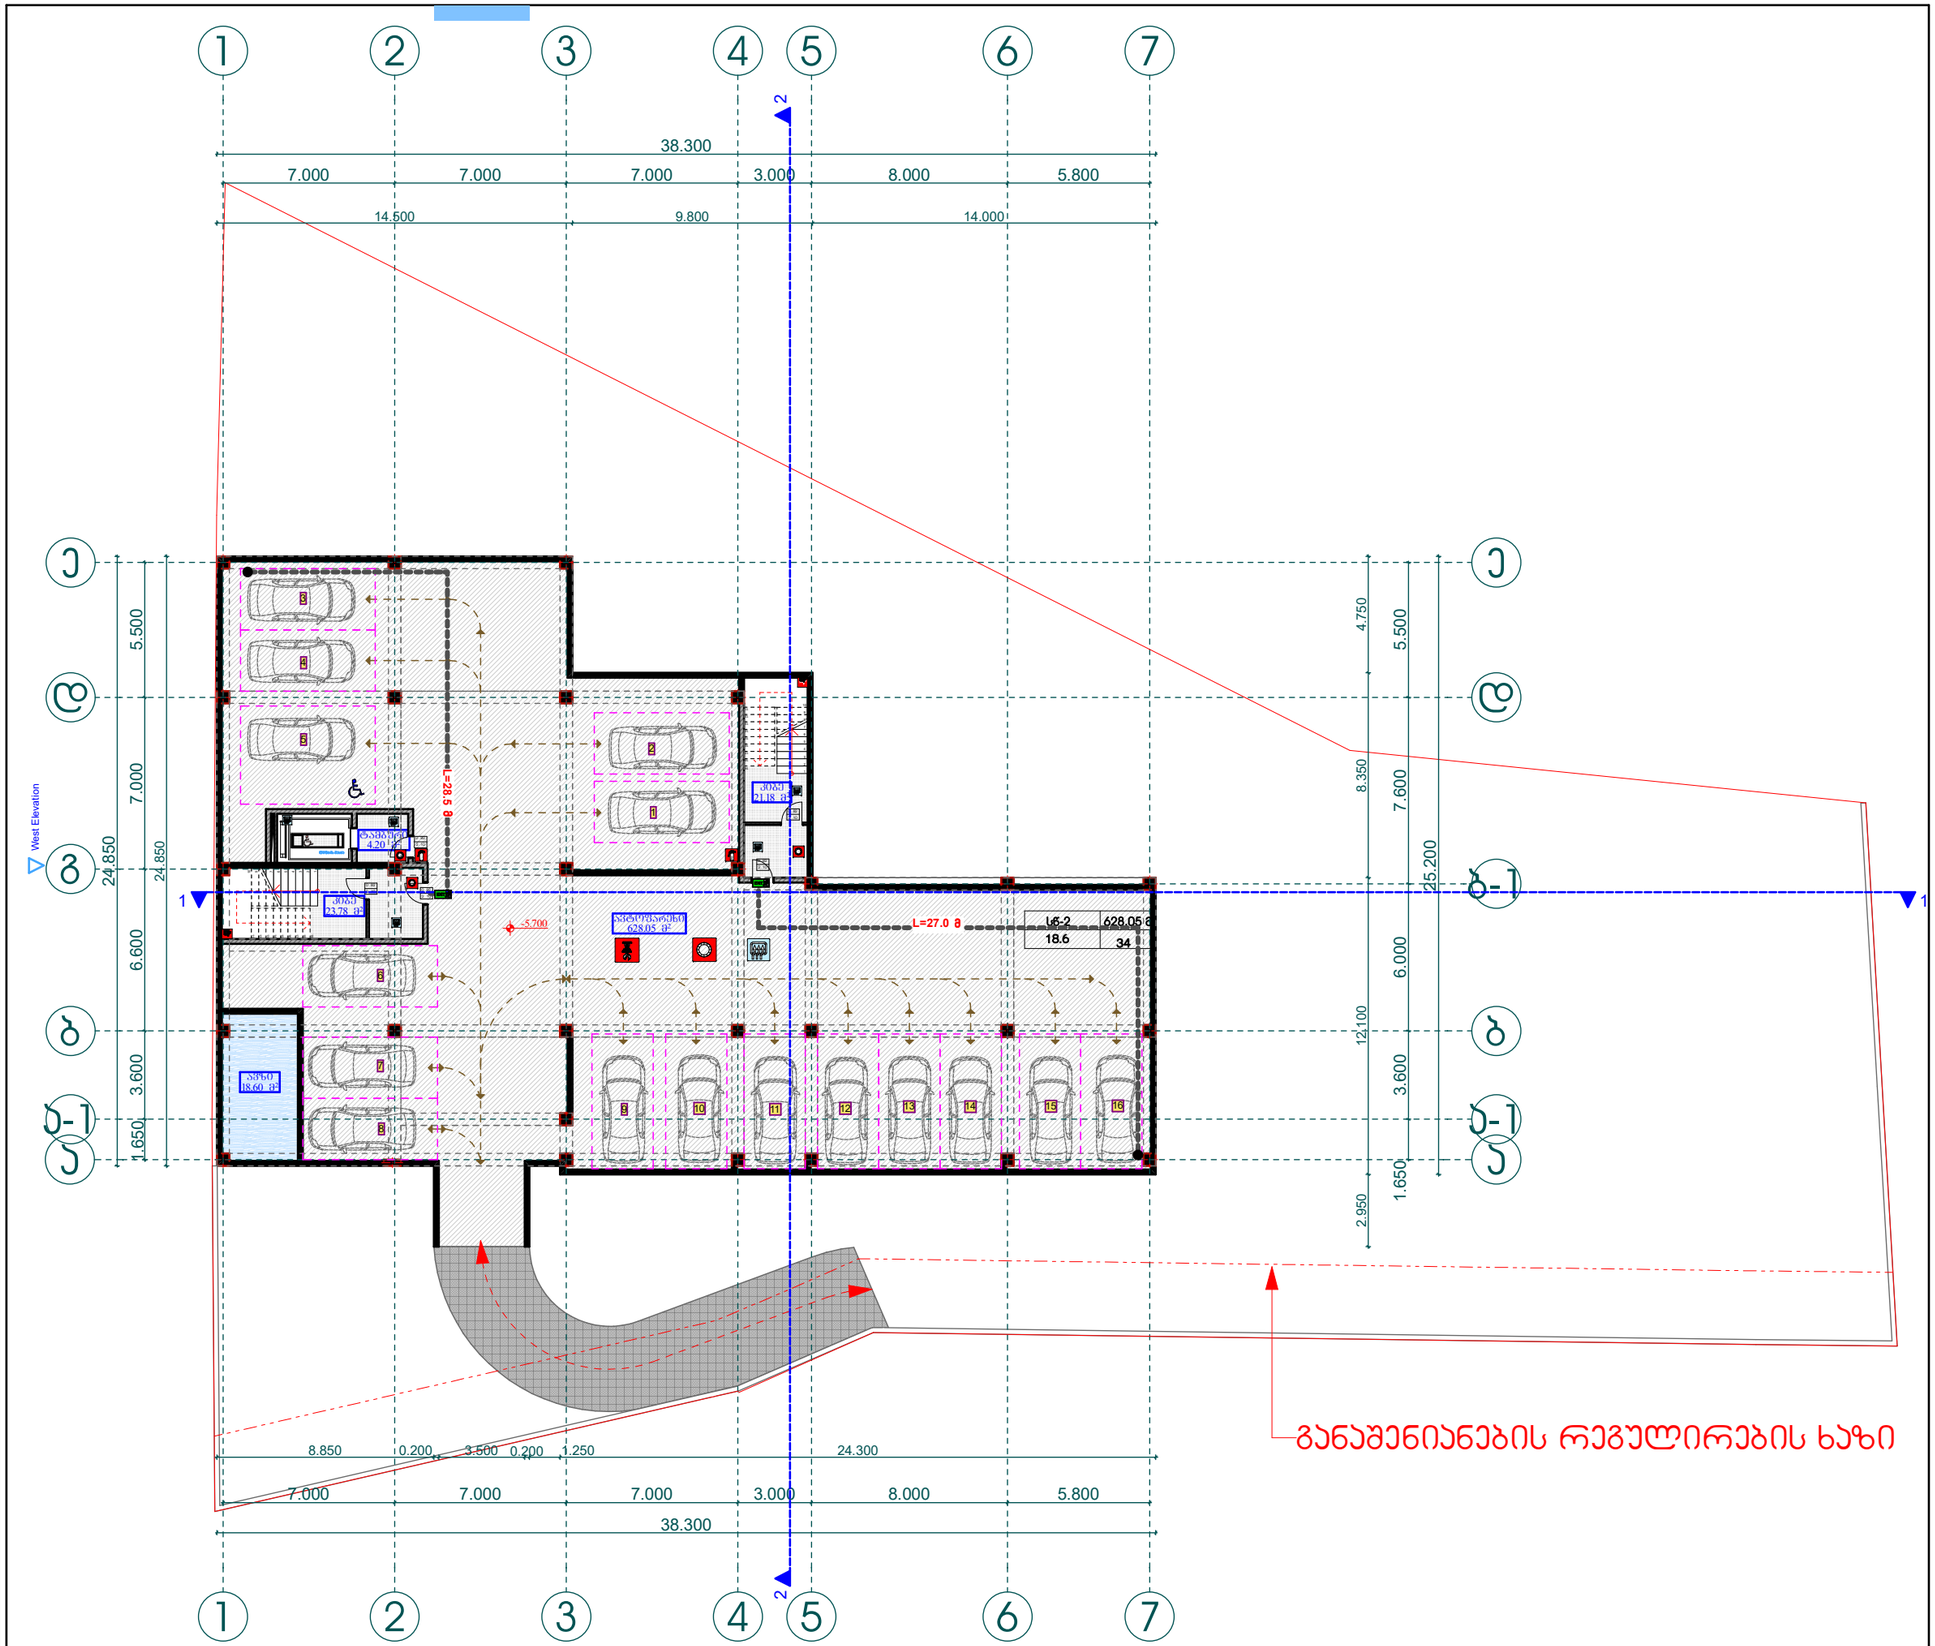

პროექტის დასახელება:

მრავალ ბინიანი საცხოვრებელი სახლი

ნახაზი: შენობა-ნაგებობის უსაფრთხოების წესებთან შესაბამისობა გეგმა -5,700 ნიშნულზე

დამკვეთი:	მაშტაბი	1:250
შპს "ენსი გრუპი"	ფურცელი	ა - 101
ს/კ 405186365	ფურცელი	55
	სტადია	მ.პ.

მისამართი:
ქალაქი თბილისი, გლდანი, ხევძმარის ხევი, IIIა მიკრო/რაიონის მიმდებარედ

შპს "ენსი გრუპი

თანამდებობა	გვარი	ხელმოწერა
დირექტორი	ლ. დოლბაძე	
მთ. არქიტექტორი	თ. მალანია	
არქიტექტორი	თ. მალანია	
კონსტრუქტორი	რ. სილაგაძე	

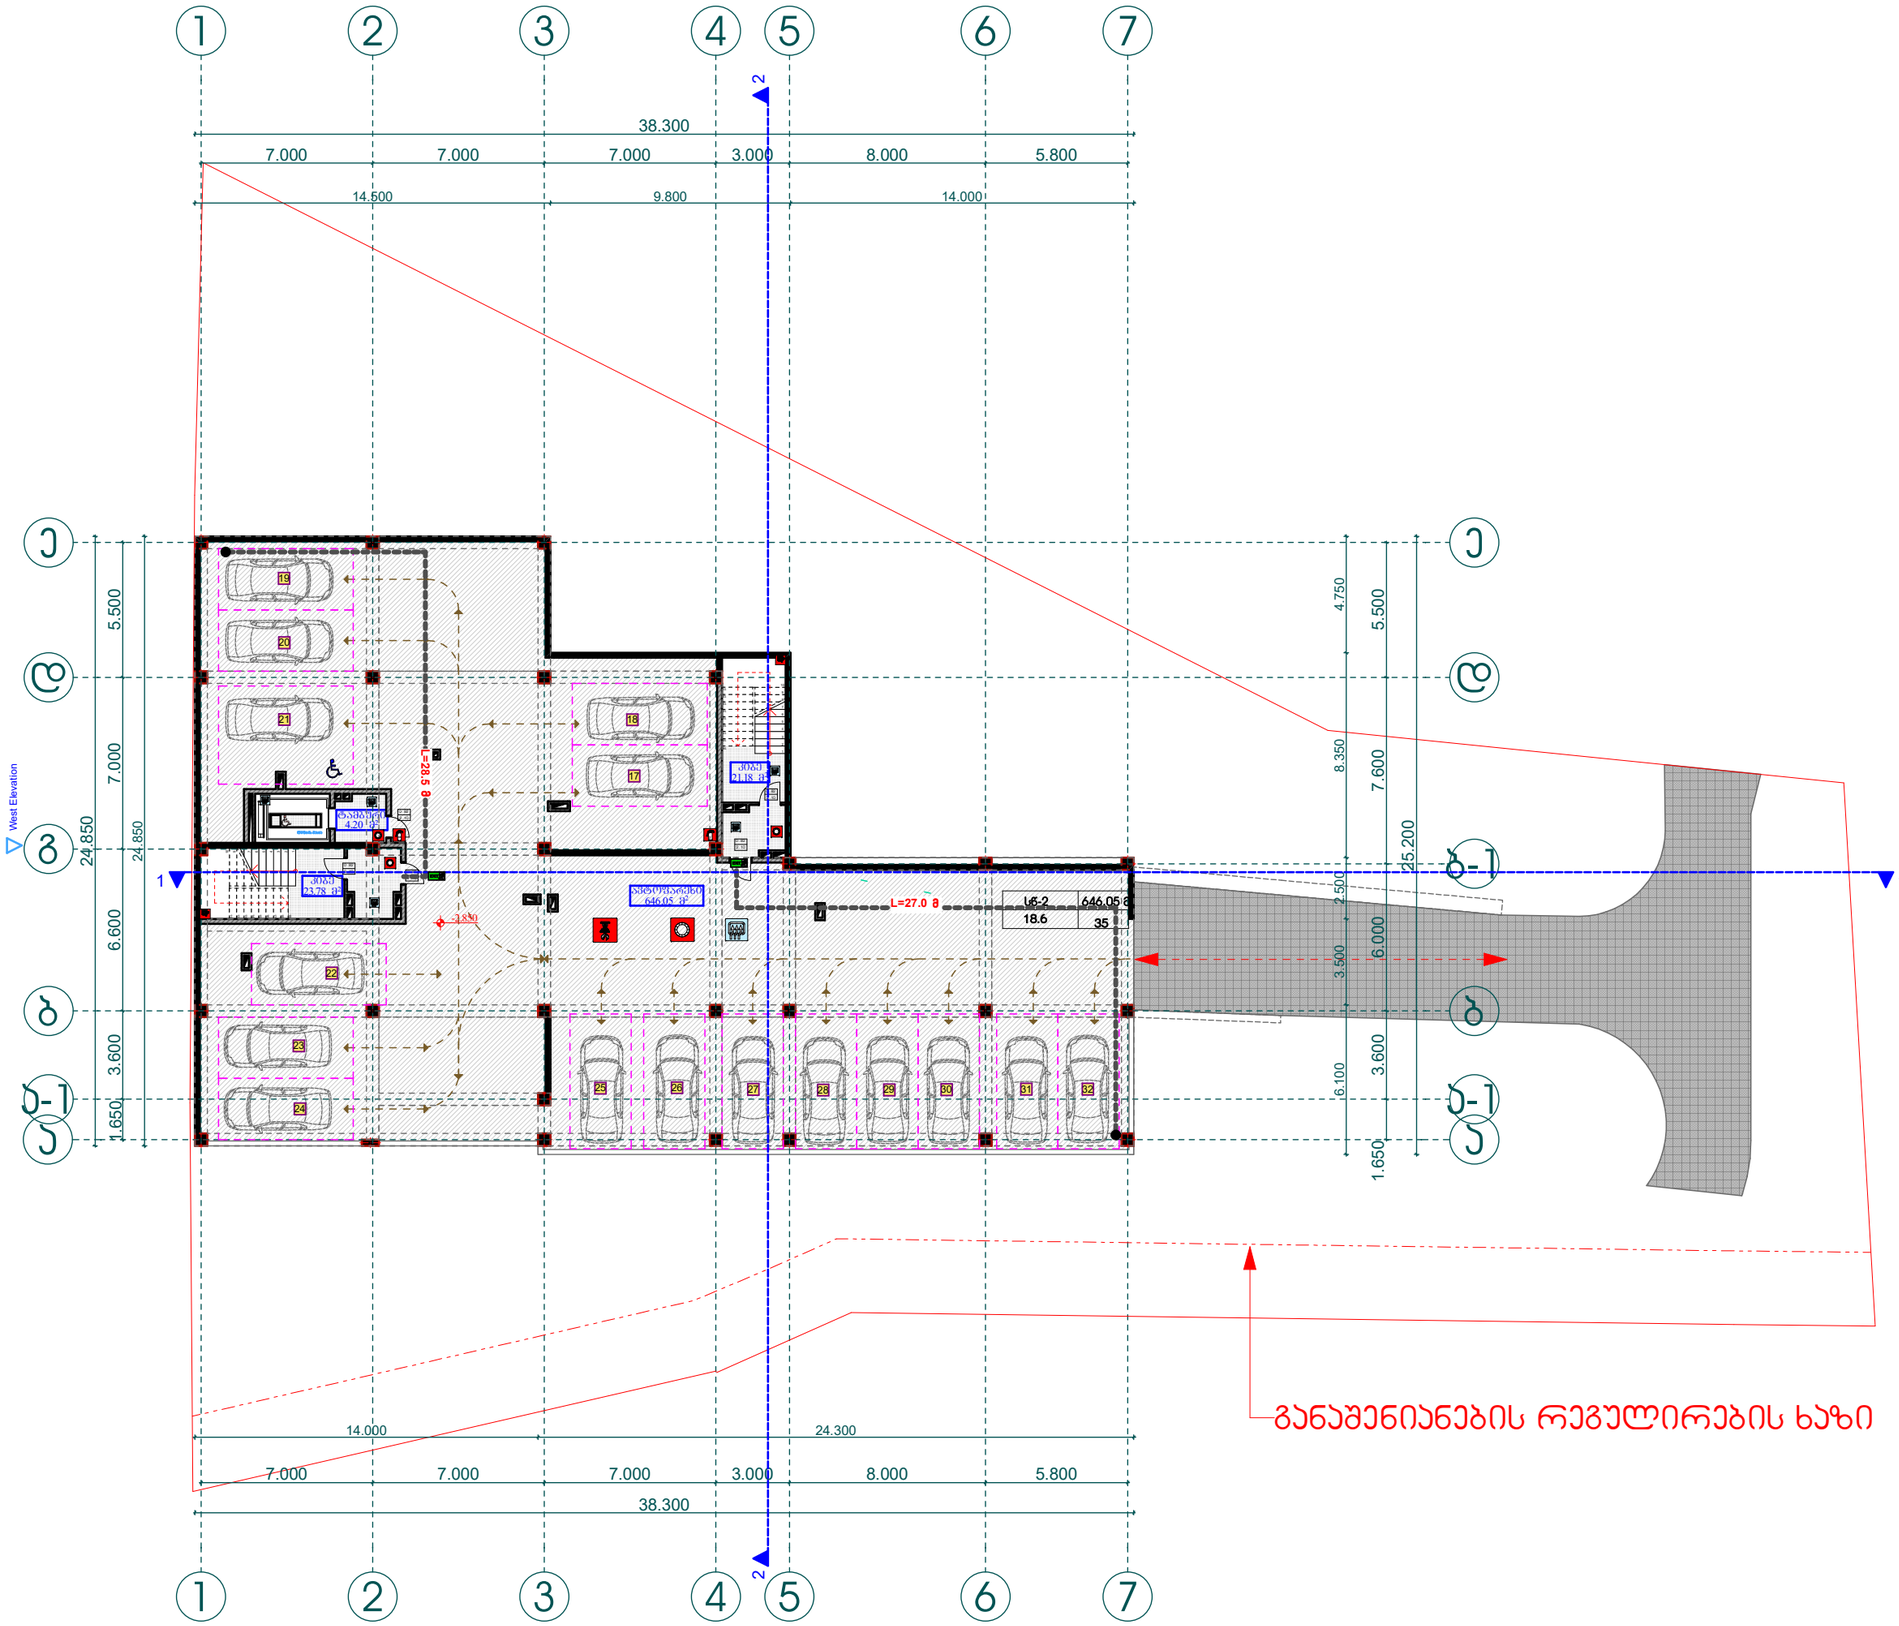

პროექტის დასახელება:

მრავალ ბინიანი საცხოვრებელი სახლი

ნახაზი: შენობა-ნაგებობის უსაფრთხოების წესებთან შესაბამისობა
გეგმა -2,850 ნიშნულზე

დამკვეთი:	მაშტაბი	1:250
შპს "ენსი გრუპი"	ფურცელი	ა - 102
ს/კ 405186365	ფურცელი	55
	სტადია	მ.პ.

მისამართი:
ქალაქი თბილისი, გლდანი, ხევძმარის ხევი, IIIა მიკრო/რაიონის მიმდებარედ

შპს "ენსი გრუპი

თანამდებობა	გვარი	ხელმოწერა
დირექტორი	ლ. დოლბაძე	
მთ. არქიტექტორი	თ. მალანია	
არქიტექტორი	თ. მალანია	
კონსტრუქტორი	რ. სილაგაძე	

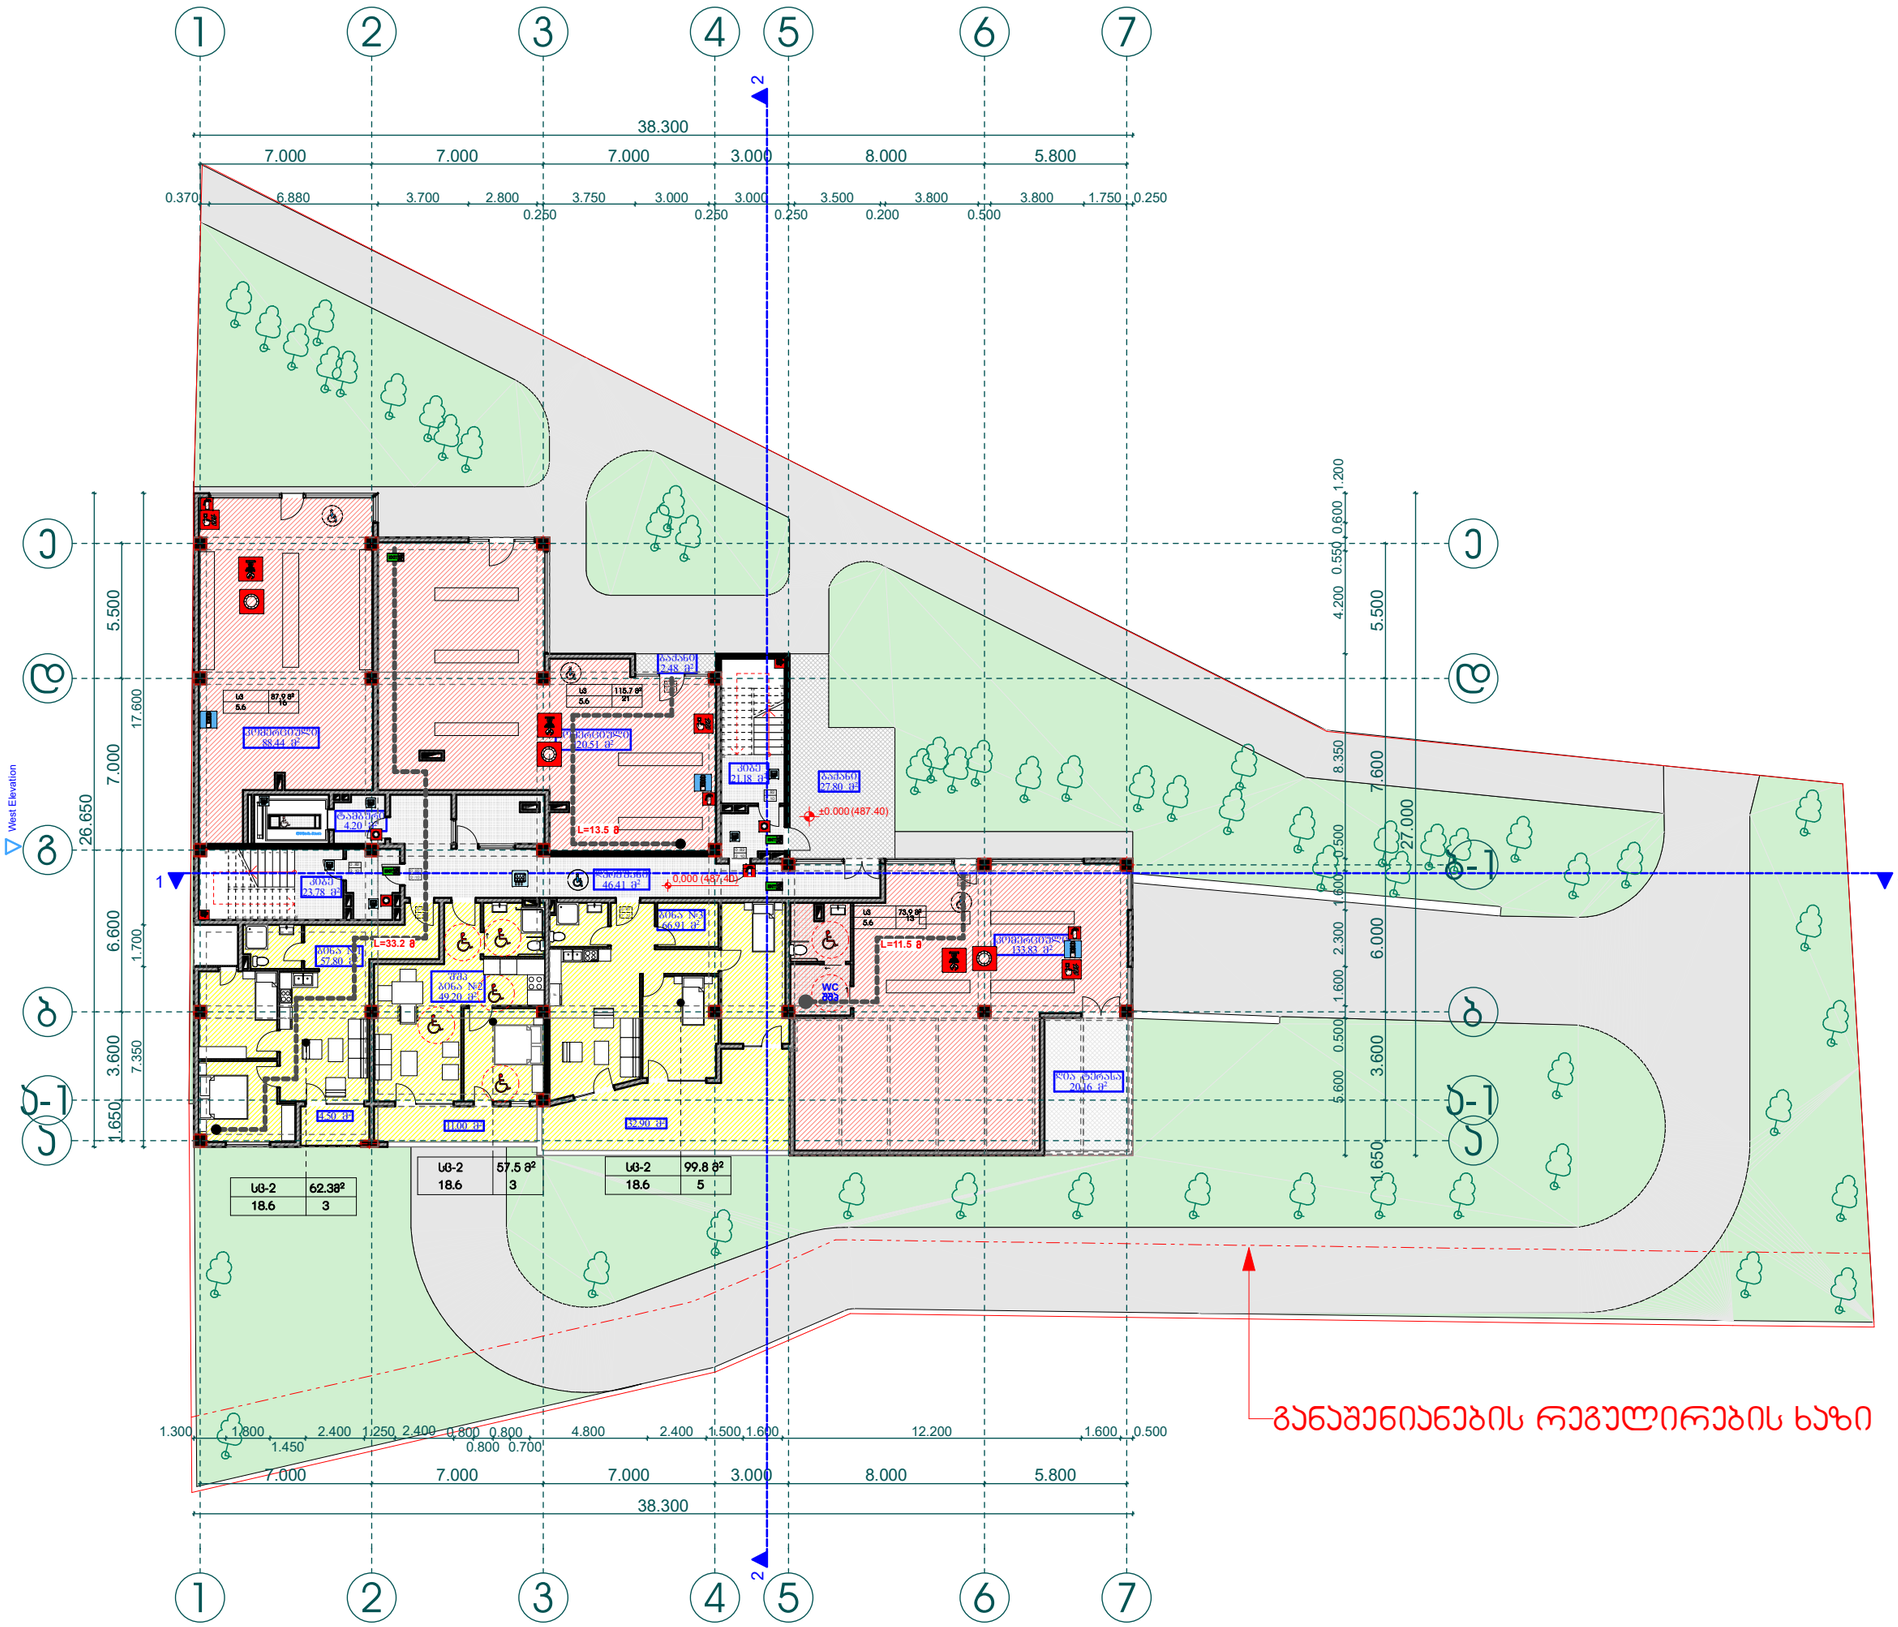

პროექტის დასახელება:

მრავალ ბინიანი საცხოვრებელი სახლი

ნახაზი: შენობა-ნაგებობის უსაფრთხოების წესებთან შესაბამისობა გეგმა 0,000 ნიშნულზე

დამკვეთი:	მაშტაბი	1:250
შპს "ენსი გრუპი"	ფურცელი	ა - 103
ს/კ 405186365	ფურცელი	55
	სტადია	მ.პ.

მისამართი:
ქალაქი თბილისი, გლდანი, ხევძმარის ხევი, IIIა მიკრო/რაიონის მიმდებარედ

შპს "ენსი გრუპი"

თანამდებობა	გვარი	ხელმოწერა
დირექტორი	ლ. დოლბაძე	
მთ. არქიტექტორი	თ. მალანია	
არქიტექტორი	თ. მალანია	
კონსტრუქტორი	რ. სილაგაძე	

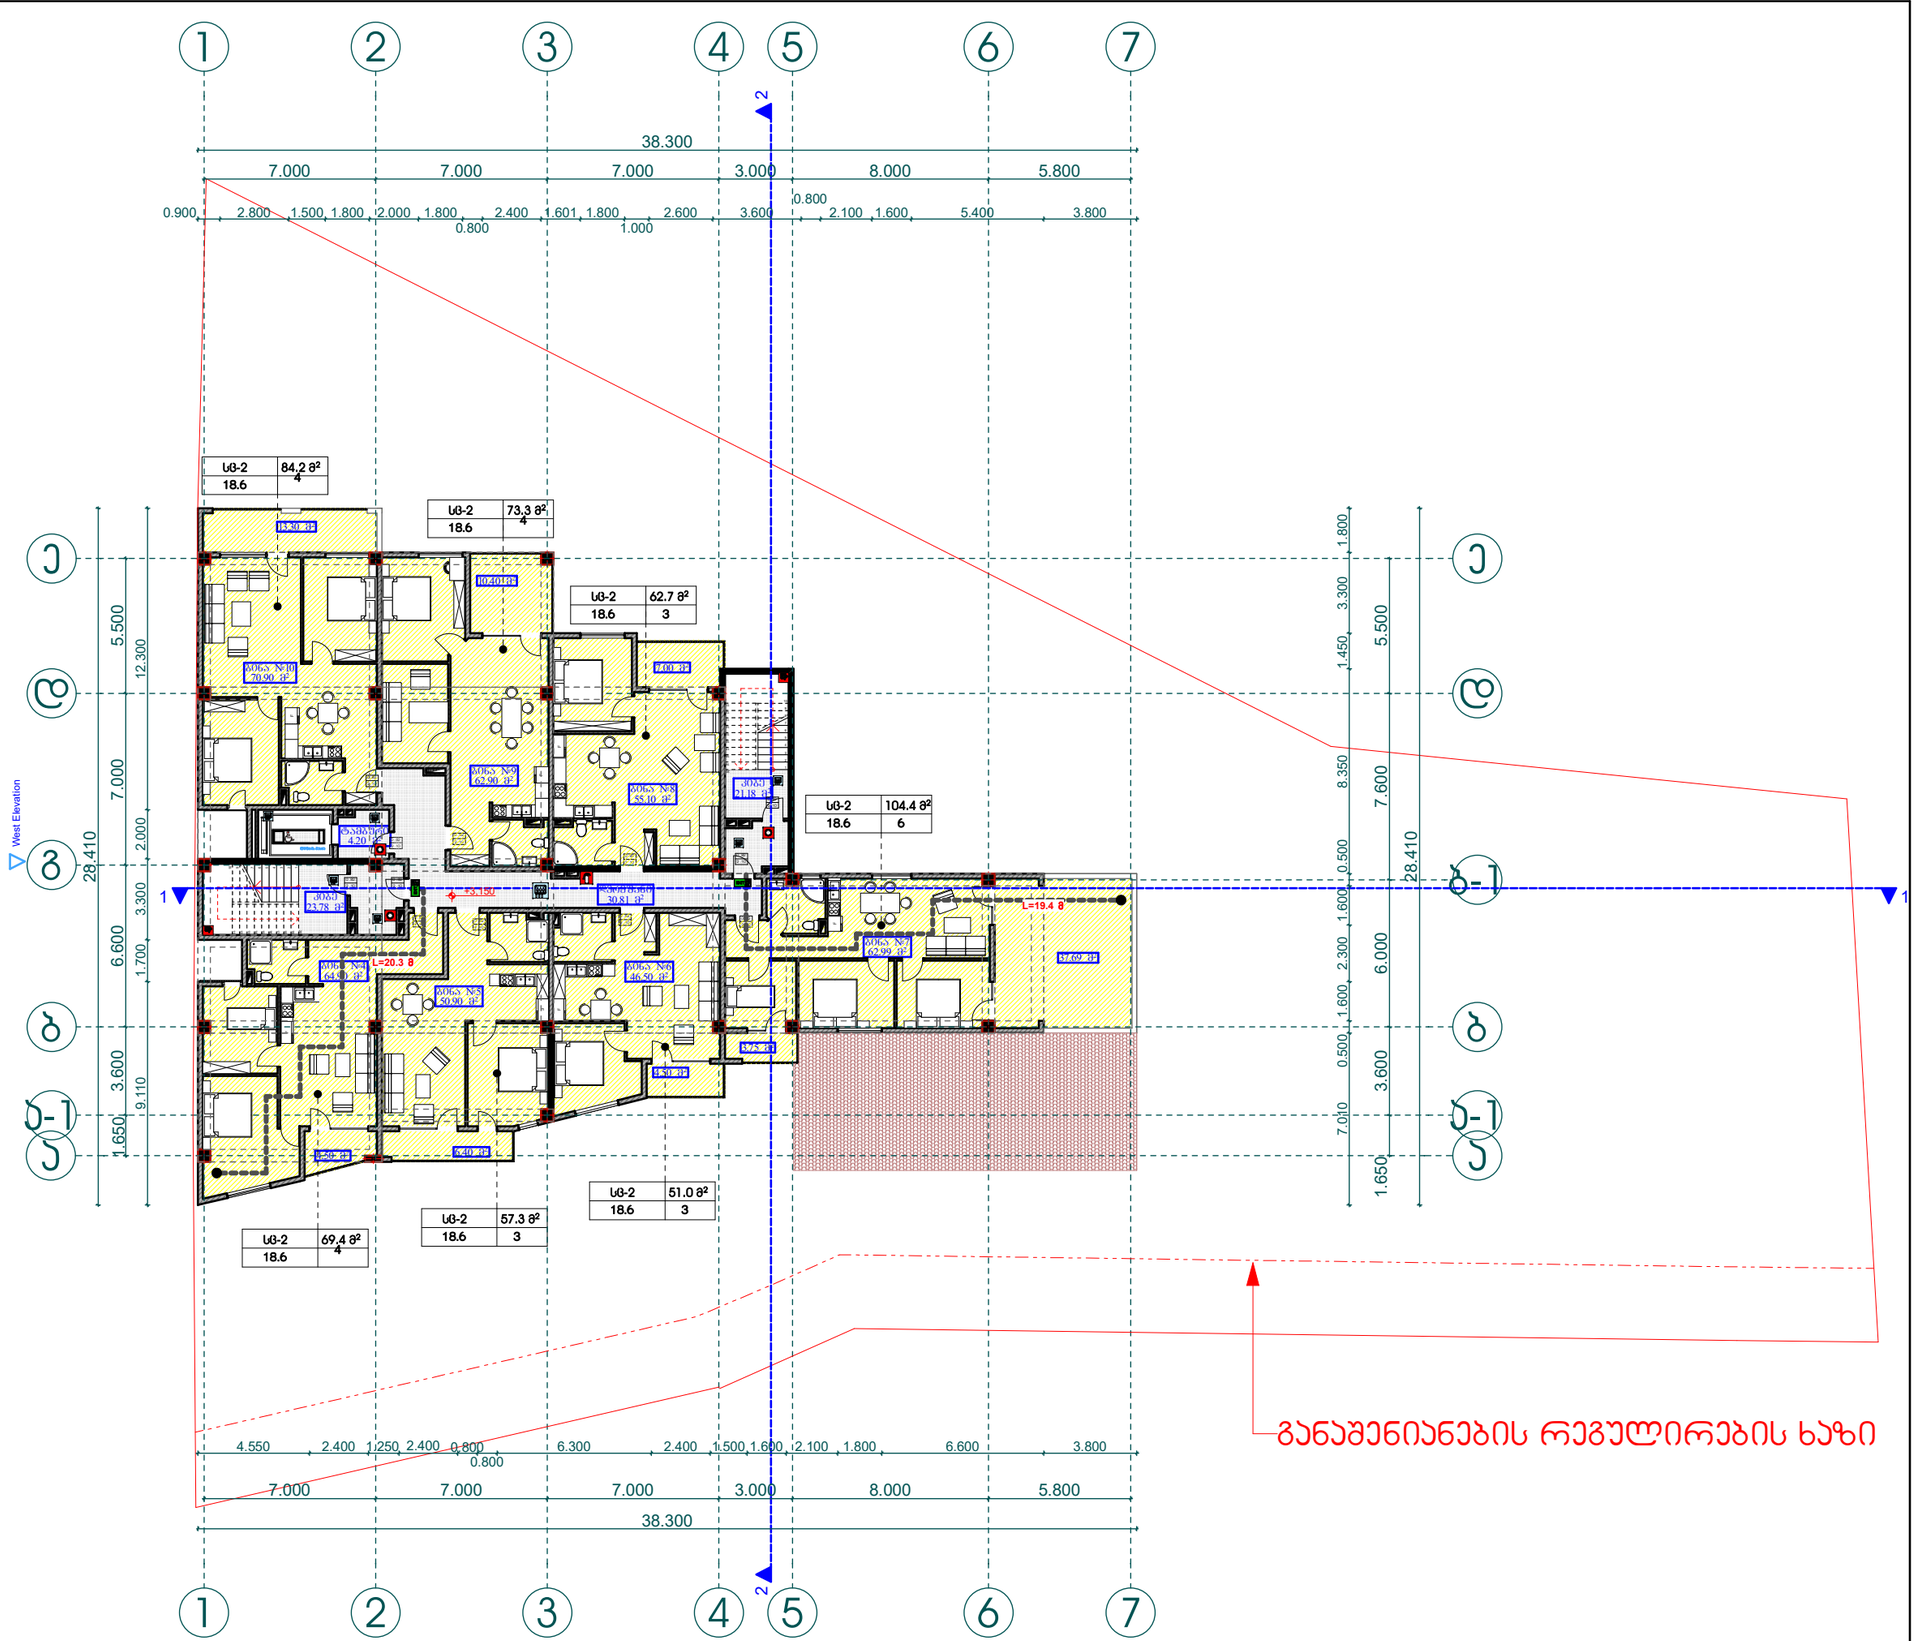

პროექტის დასახელება:

მრავალ ბინიანი საცხოვრებელი სახლი

ნახაზი: შენობა-ნაგებობის უსაფრთხოების წესებთან შესაბამისობა გეგმა +3,150 ნიშნულზე

დამკვეთი:	მაშტაბი	1:250
შპს "ენსი გრუპი"	ფურცელი	ა - 104
ს/კ 405186365	ფურცელი	55
	სტადია	მ.პ.

მისამართი:
ქალაქი თბილისი, გლდანი, ხევძმარის ხევი, IIIა მიკრო/რაიონის მიმდებარედ

შპს "ენსი გრუპი

თანამდებობა	გვარი	ხელმოწერა
დირექტორი	ლ. დოლაბაძე	
მთ. არქიტექტორი	თ. მალანია	
არქიტექტორი	თ. მალანია	
კონსტრუქტორი	რ. სილაგაძე	

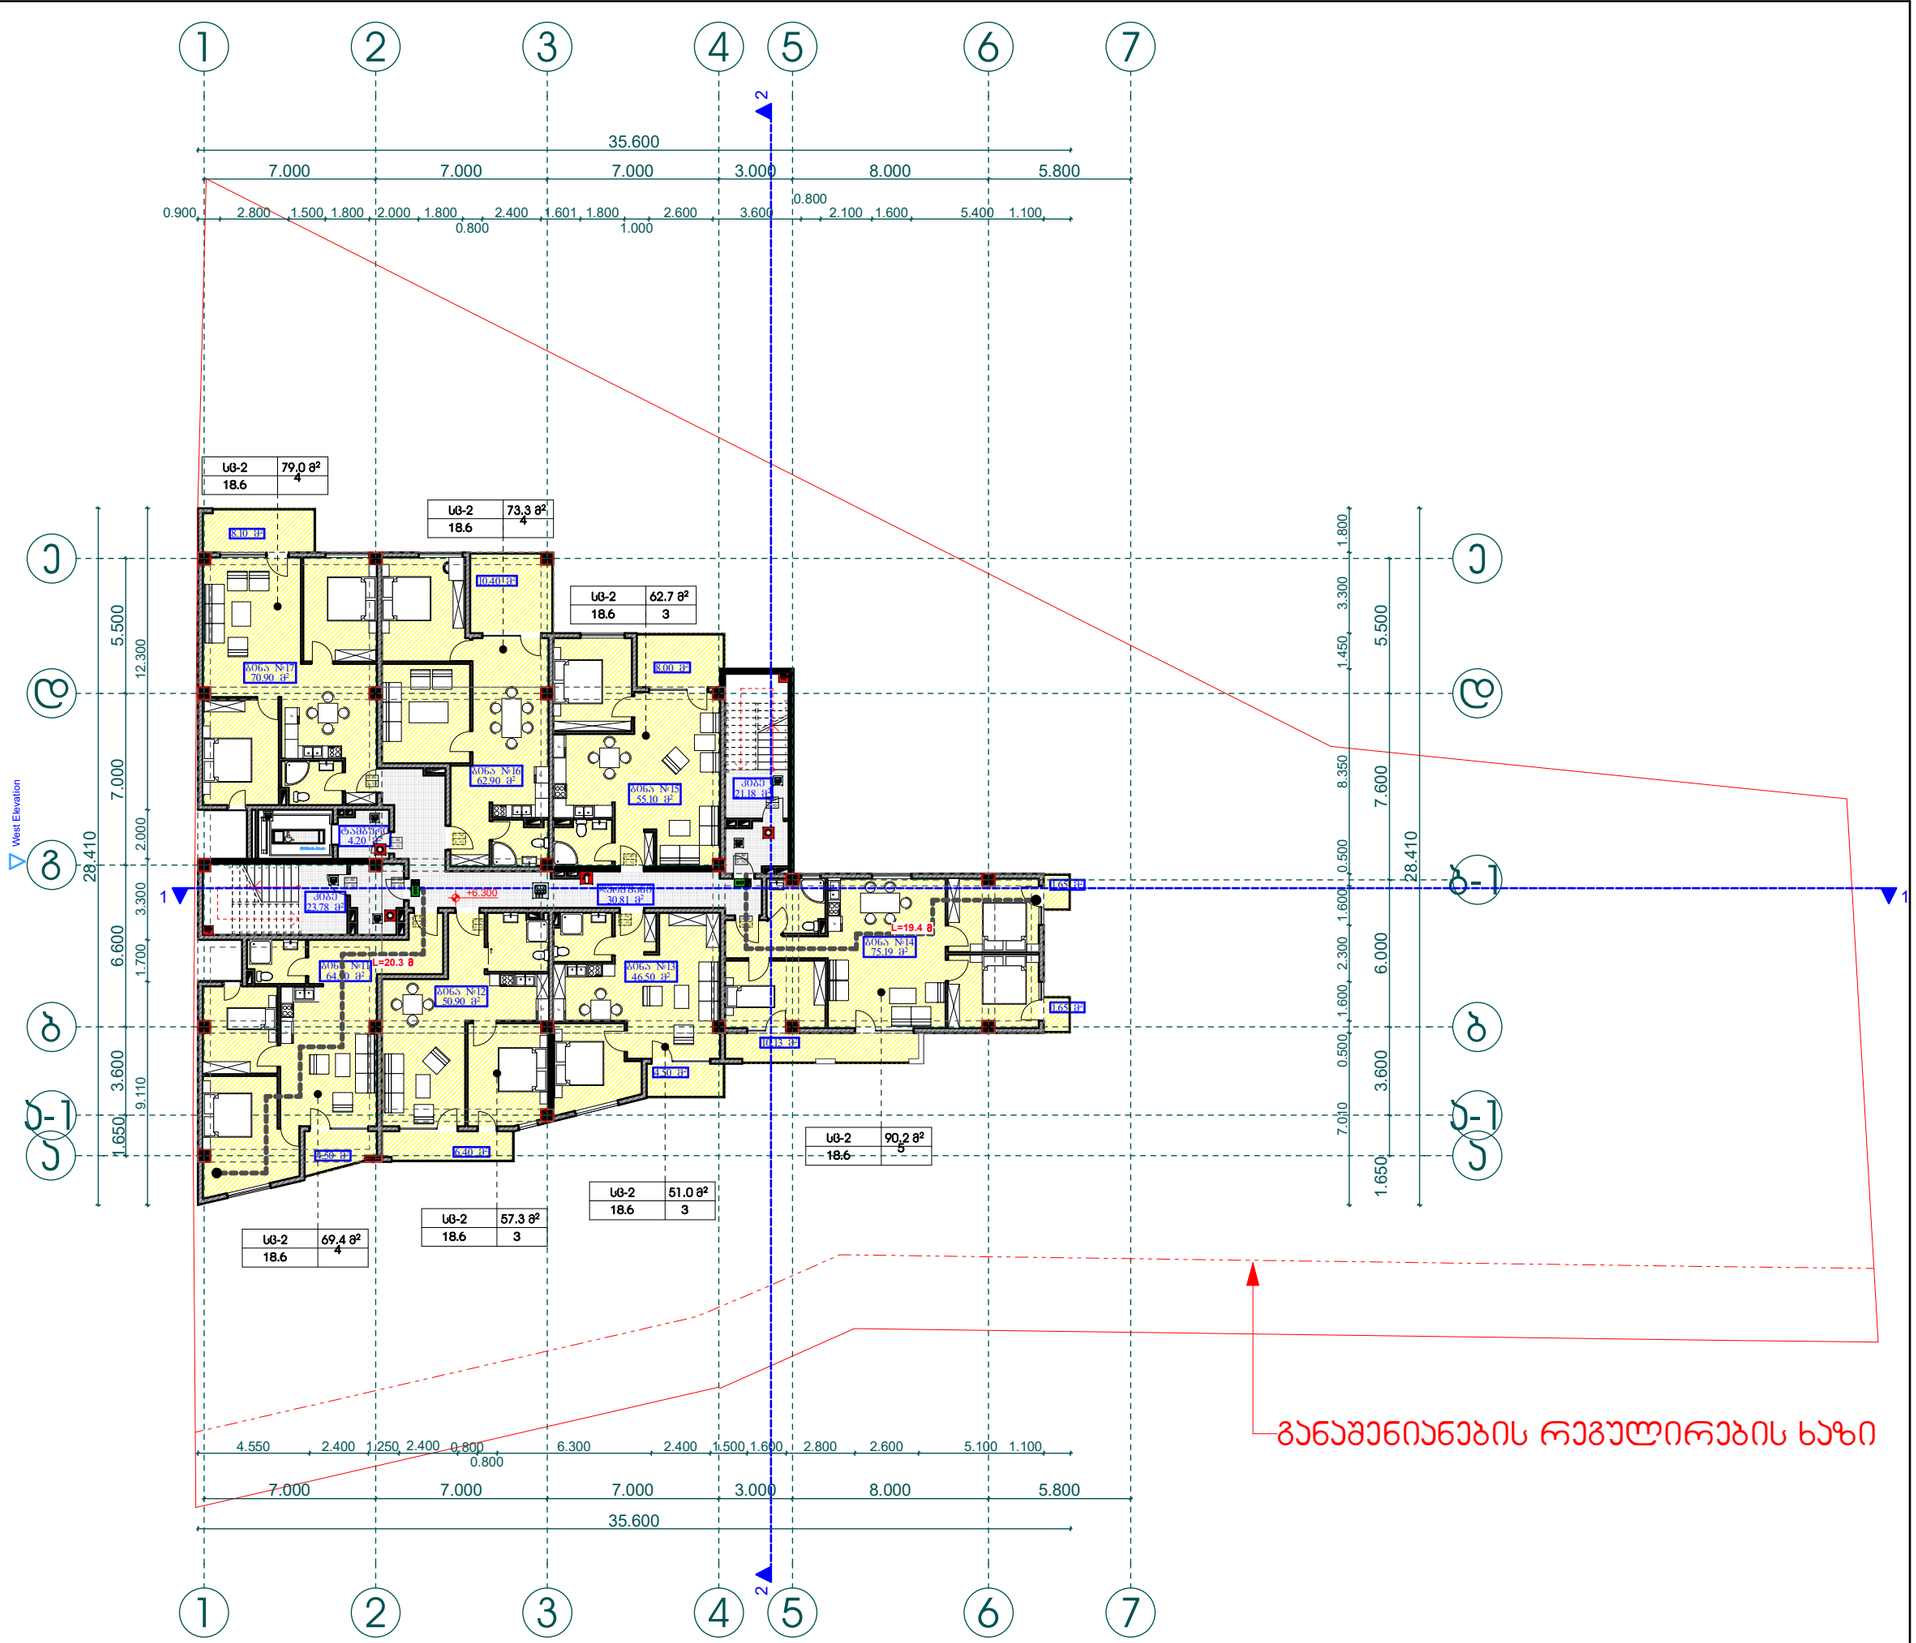

პროექტის დასახელება:

მრავალ ბინიანი საცხოვრებელი სახლი

ნახაზი: შენობა-ნაგებობის უსაფრთხოების წესებთან შესაბამისობა გეგმა +6,300 ნიშნულზე

დამკვეთი:	მაშტაბი	1:250
შპს "ენსი გრუპი"	ფურცელი	ა - 105
ს/კ 405186365	ფურცელი	55
	სტადია	მ.პ.

მისამართი:

ქალაქი თბილისი, გლდანი, ხევძმარის ხევი, IIIა მიკრო/რაიონის მიმდებარედ

შპს "ენსი გრუპი

თანამდებობა	გვარი	ხელმოწერა
დირექტორი	ლ. დოლაბაძე	
მთ. არქიტექტორი	თ. მალანია	
არქიტექტორი	თ. მალანია	
კონსტრუქტორი	რ. სილაგაძე	

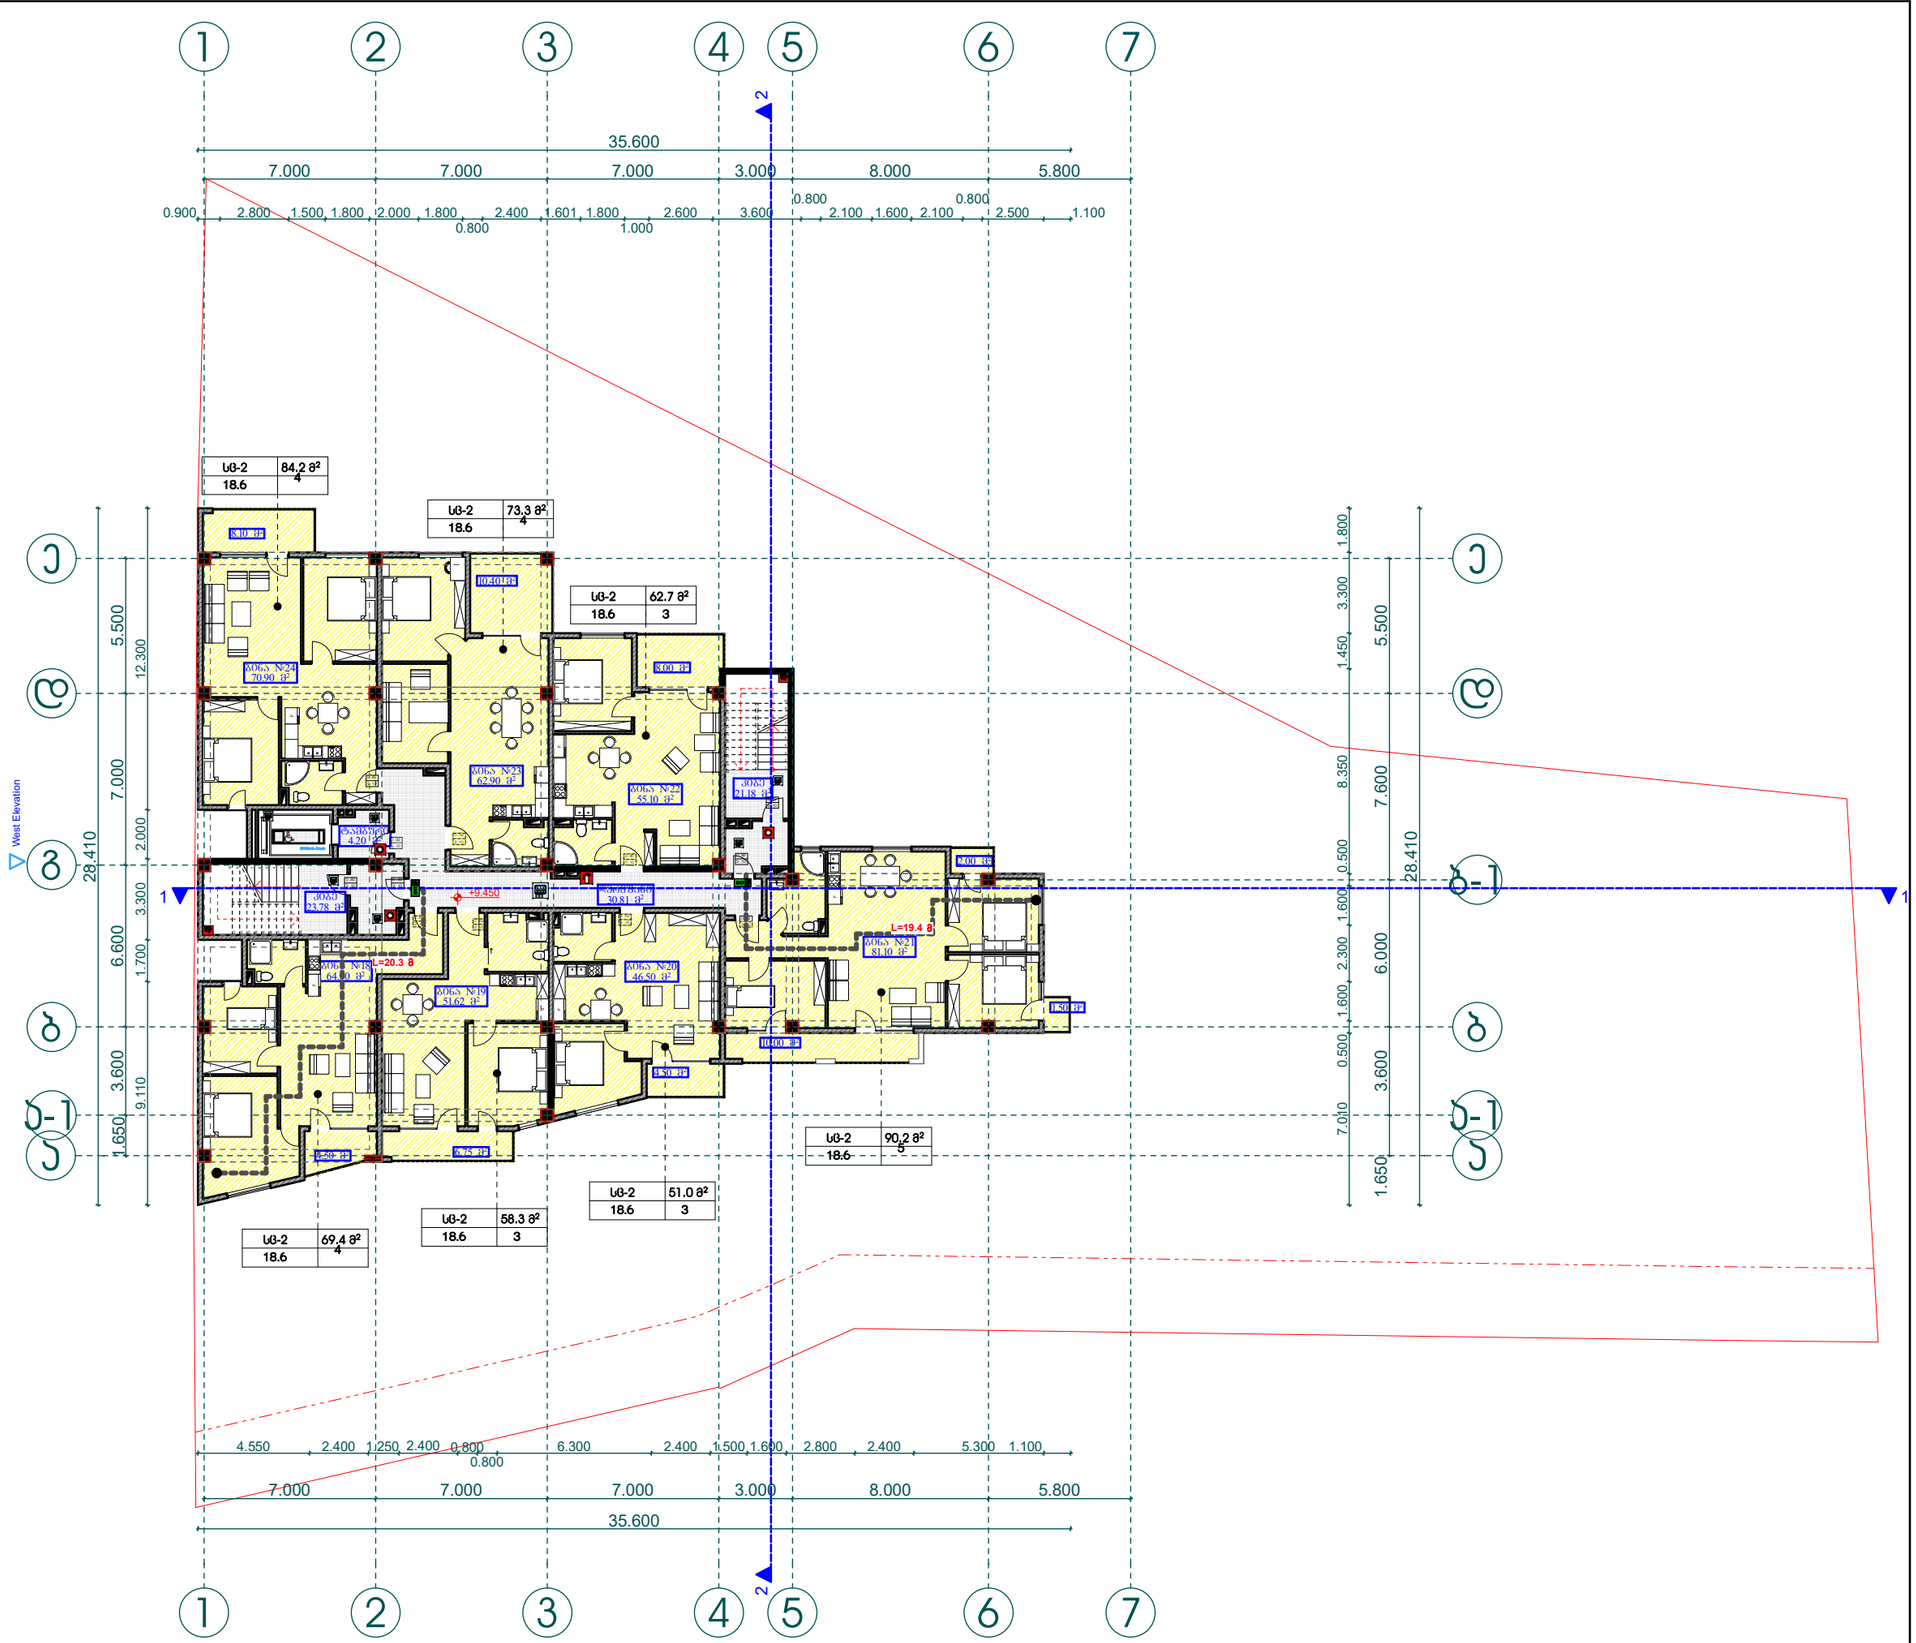

პროექტის დასახელება:

მრავალ ბინიანი საცხოვრებელი სახლი

ნახაზი: შენობა-ნაგებობის უსაფრთხოების წესებთან შესაბამისობა გეგმა +9,450 ნიშნულზე

დამკვეთი:	მაშტაბი	1:250
	ფურცელი	ა - 106
შპს "ენსი გრუპი"	ფურცელი	55
ს/კ 405186365	სტადია	მ.პ.

მისამართი:

ქალაქი თბილისი, გლდანი, ხევძმარის ხევი, IIIა მიკრო/რაიონის მიმდებარედ

შპს "ენსი გრუპი

თანამდებობა	გვარი	ხელმოწერა
დირექტორი	ლ. დოლაბაძე	
მთ. არქიტექტორი	თ. მალანია	
არქიტექტორი	თ. მალანია	
კონსტრუქტორი	რ. სილაგაძე	

პროექტის დასახელება:

მრავალ ბინიანი საცხოვრებელი სახლი

ნახაზი: შენობა-ნაგებობის უსაფრთხოების წესებთან შესაბამისობა
გეგმა +12,600 ნიშნულზე

დამკვეთი:	მაშტაბი	1:250
შპს "ენსი გრუპი"	ფურცელი	ა - 107
ს/კ 405186365	ფურცელი	55
	სტადია	მ.პ.

მისამართი:
ქალაქი თბილისი, გლდანი, ხევძმარის ხევი, IIIა მიკრო/რაიონის მიმდებარედ

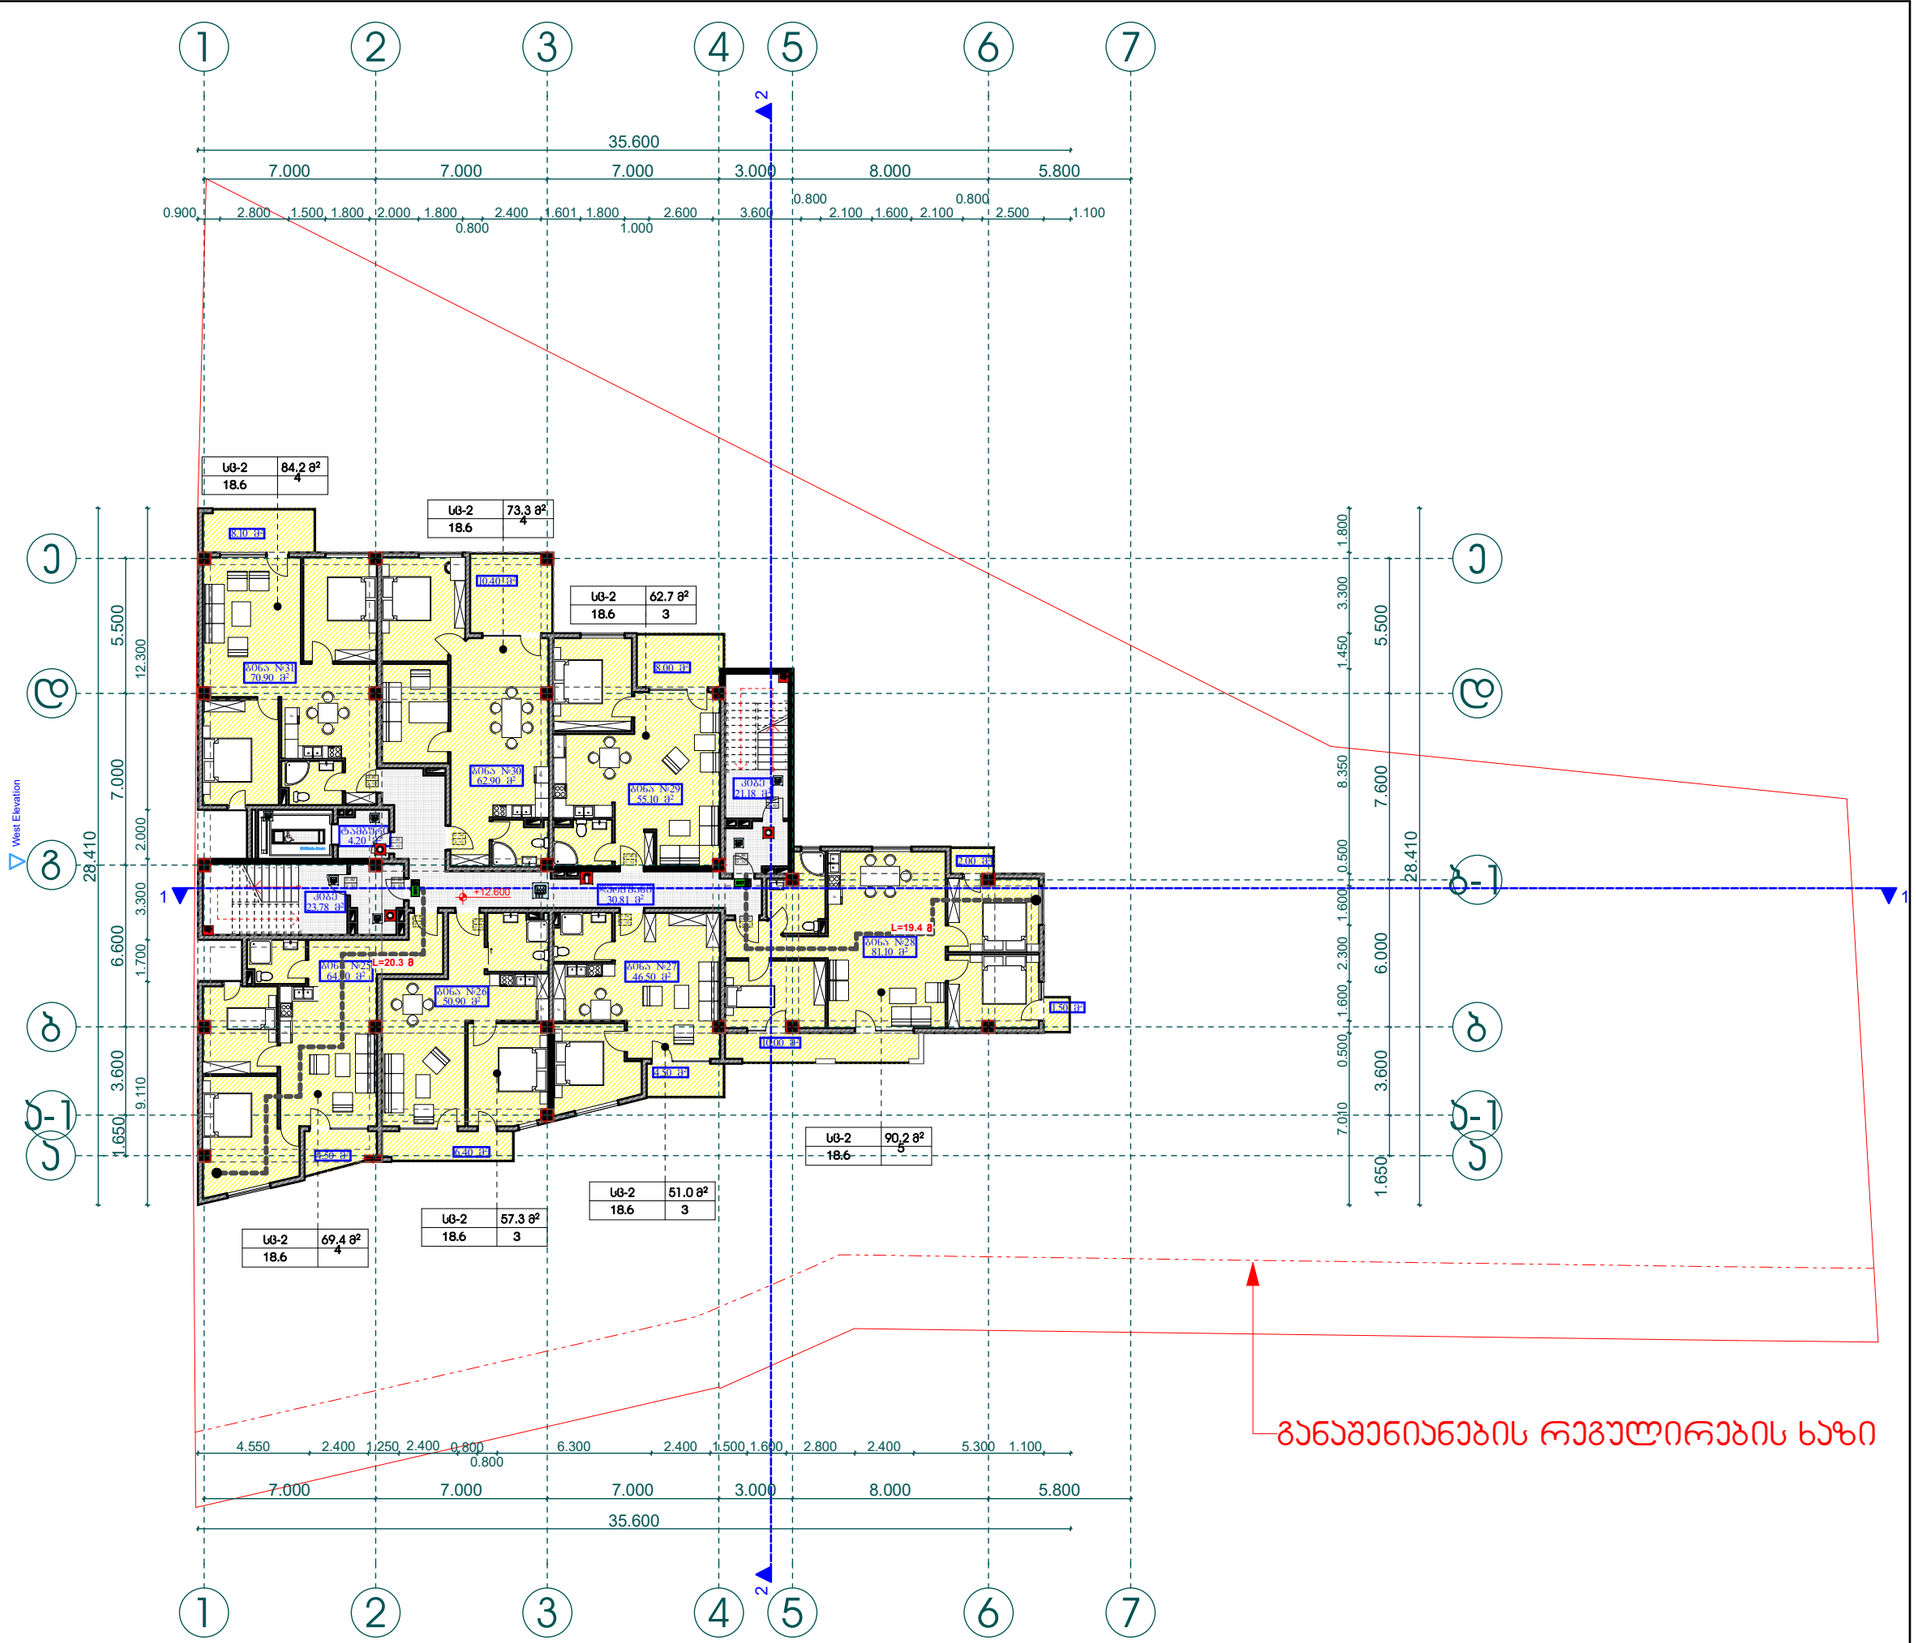

შპს "ენსი გრუპი

თანამდებობა	გვარი	ხელმოწერა
დირექტორი	ლ. დოლაბაძე	
მთ. არქიტექტორი	თ. მალანია	
არქიტექტორი	თ. მალანია	
კონსტრუქტორი	რ. სილაგაძე	

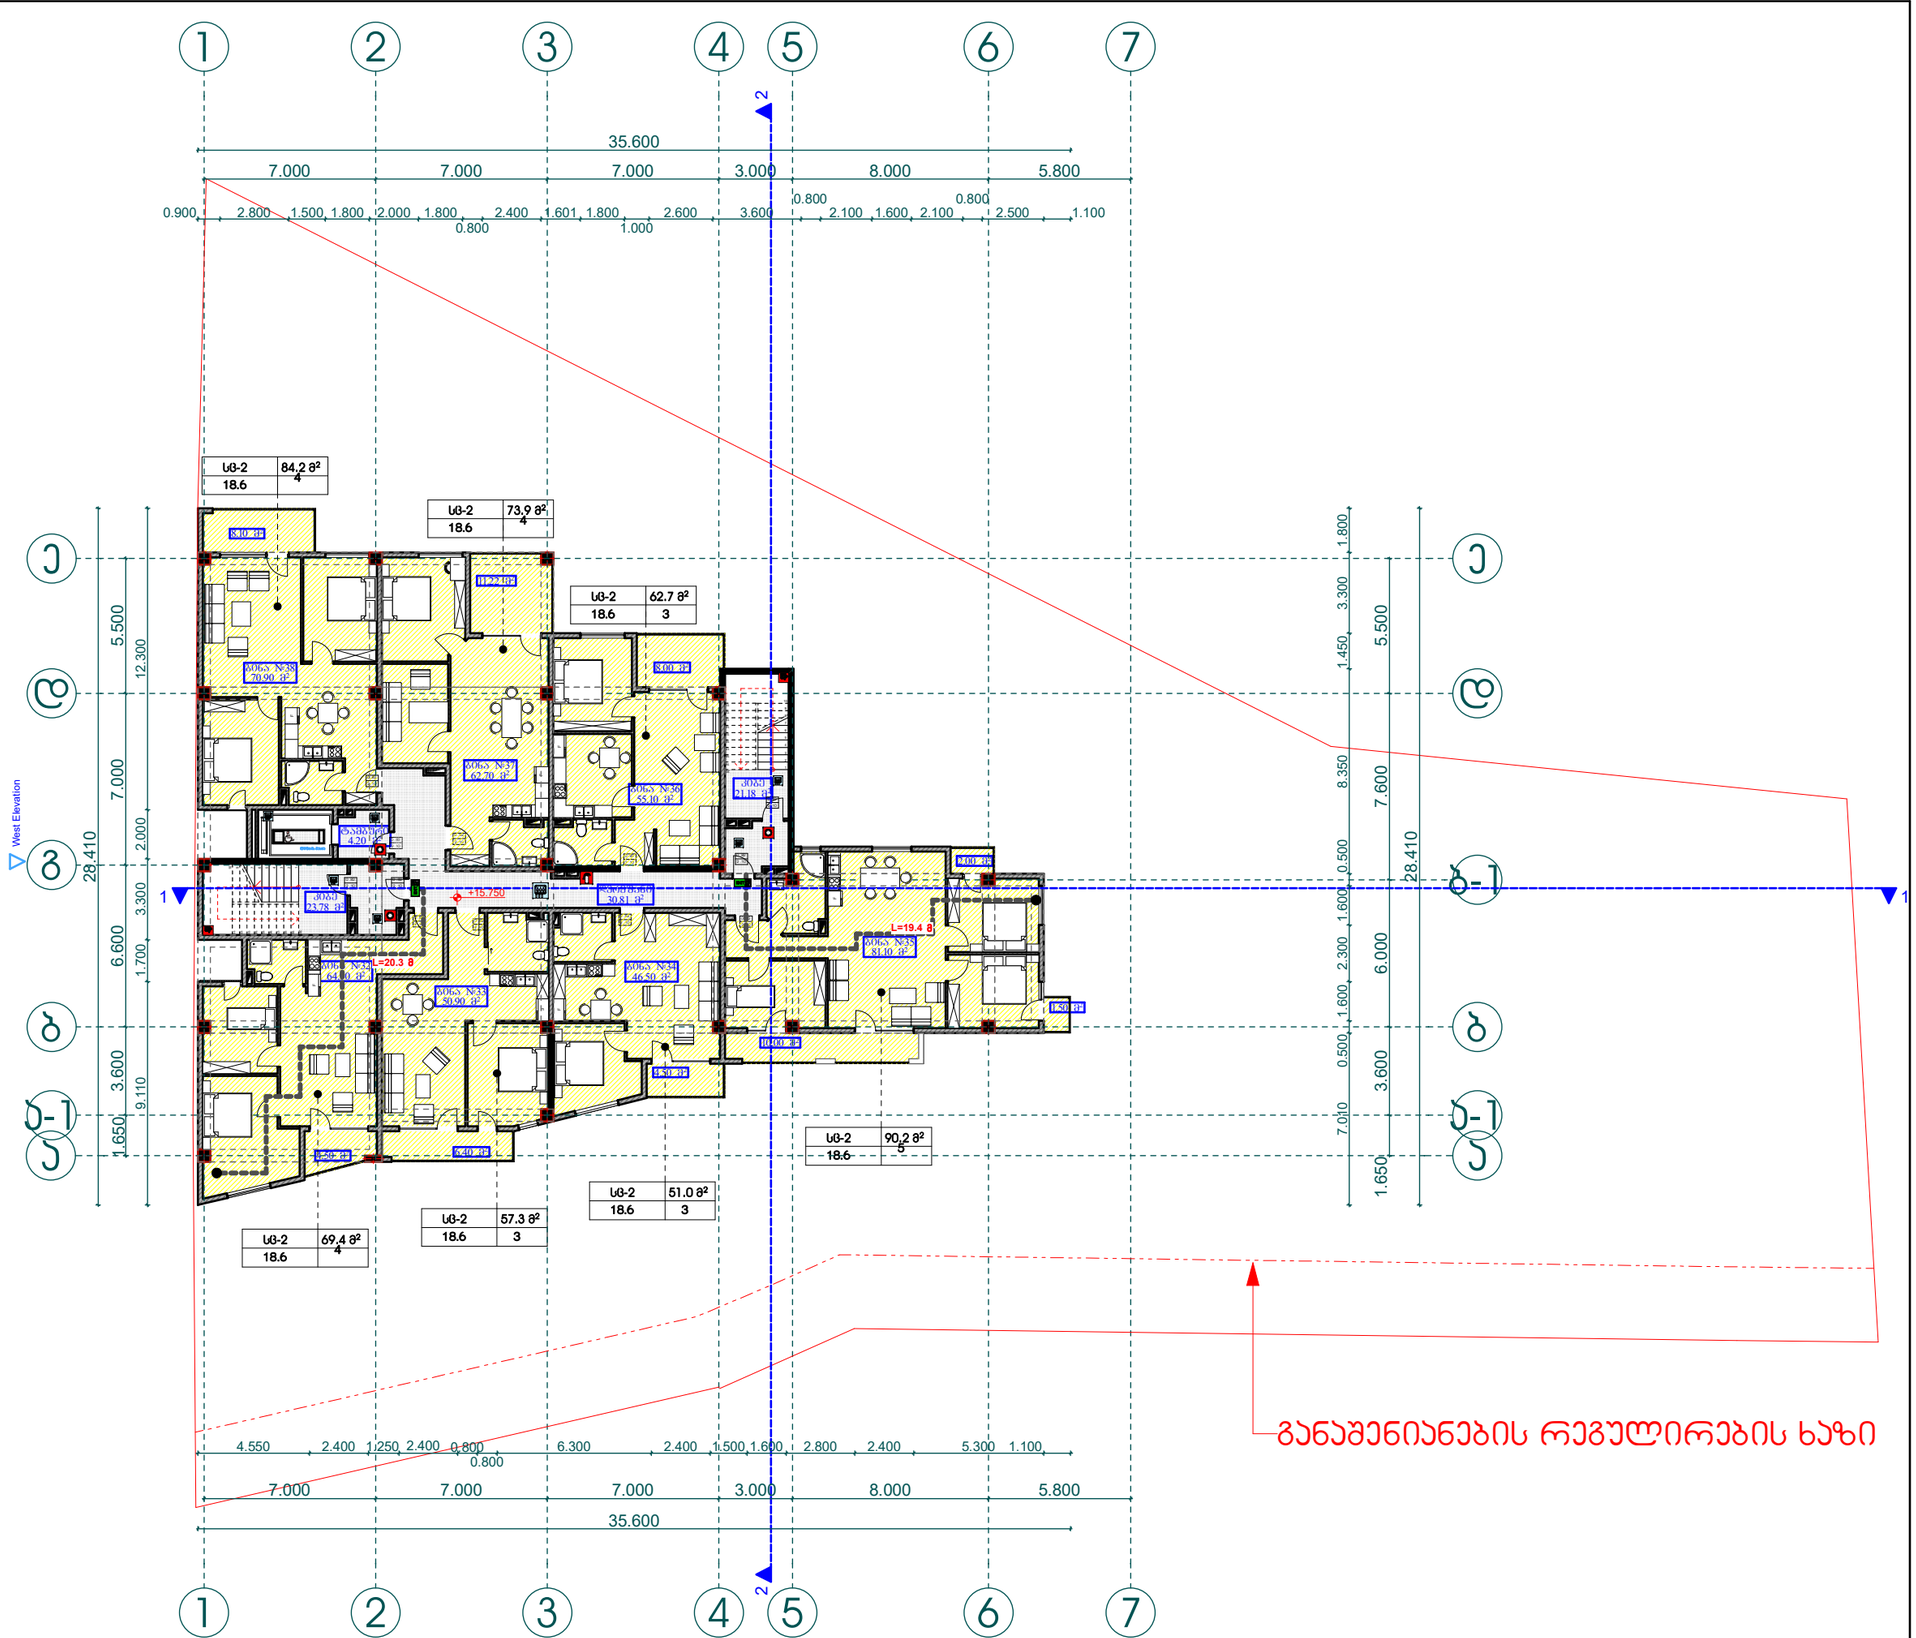

პროექტის დასახელება:

მრავალ ბინიანი საცხოვრებელი სახლი

ნახაზი: შენობა-ნაგებობის უსაფრთხოების წესებთან შესაბამისობა გეგმა +15,750 ნიშნულზე

დამკვეთი:	მაშტაბი	1:250
შპს "ენსი გრუპი"	ფურცელი	ა - 108
ს/კ 405186365	ფურცელი	55
	სტადია	მ.პ.

მისამართი:

ქალაქი თბილისი, გლდანი, ხევძმარის ხევი, IIIა მიკრო/რაიონის მიმდებარედ

შპს "ენსი გრუპი

თანამდებობა	გვარი	ხელმოწერა
დირექტორი	ლ. დოლბაძე	
მთ. არქიტექტორი	თ. მალანია	
არქიტექტორი	თ. მალანია	
კონსტრუქტორი	რ. სილაგაძე	

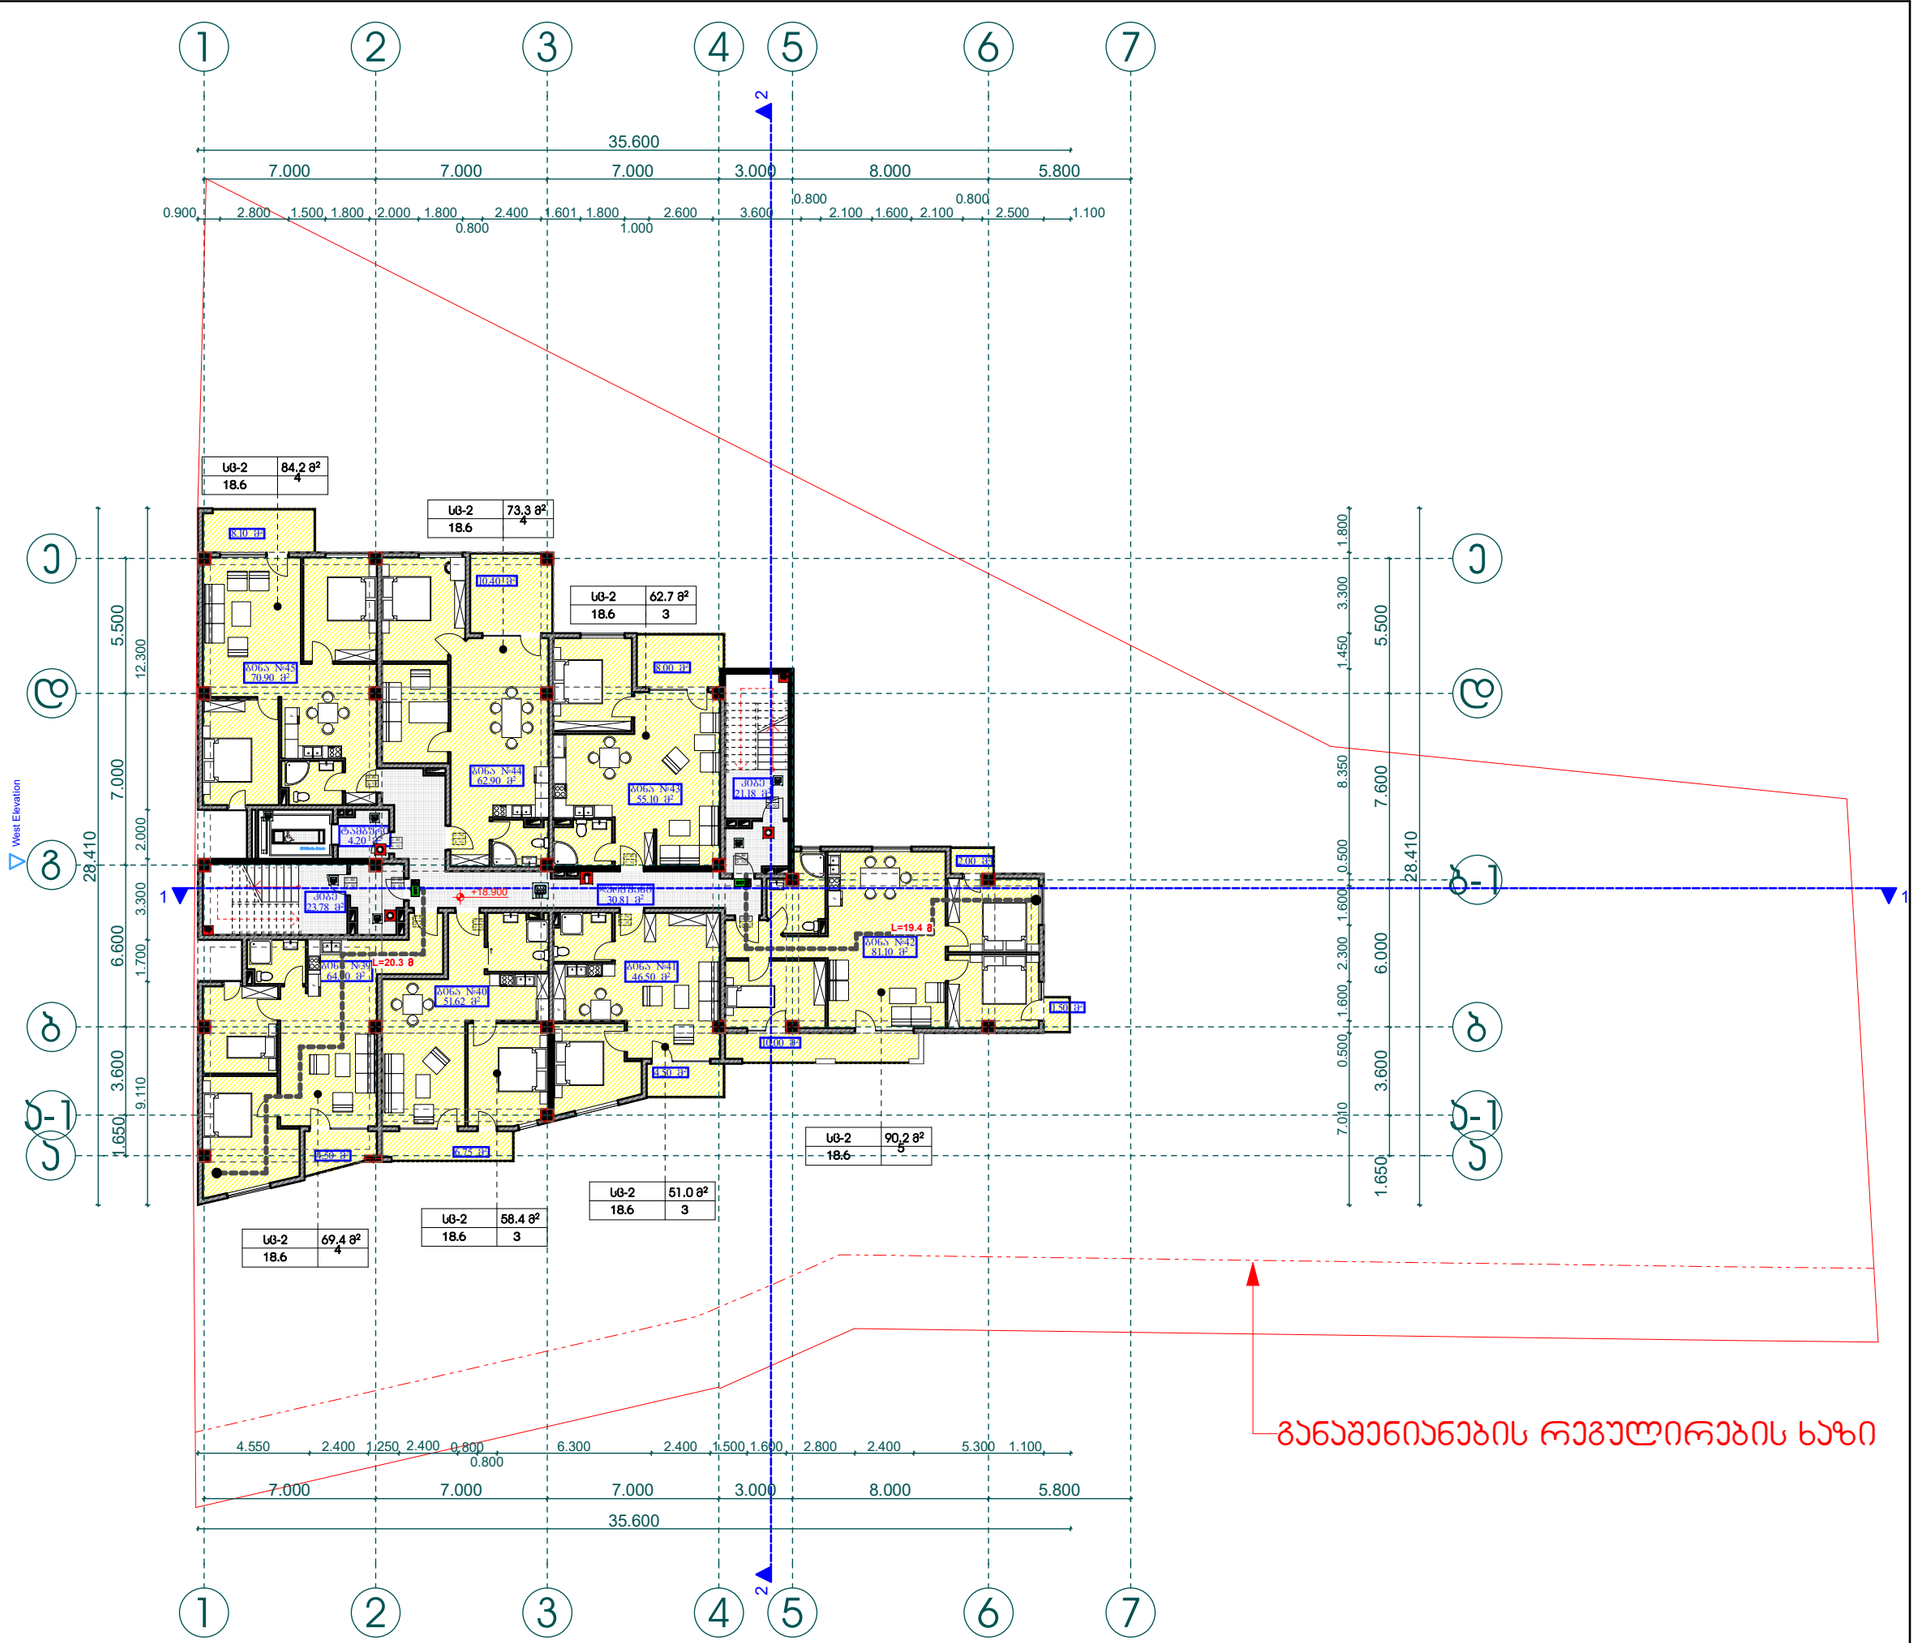

პროექტის დასახელება:

მრავალ ბინიანი საცხოვრებელი სახლი

ნახაზი: შენობა-ნაგებობის უსაფრთხოების წესებთან შესაბამისობა
გეგმა +18,900 ნიშნულზე

დამკვეთი:	მაშტაბი	1:250
შპს "ენსი გრუპი"	ფურცელი	ა - 109
ს/კ 405186365	ფურცელი	55
	სტადია	მ.პ.

მისამართი:
ქალაქი თბილისი, გლდანი, ხევძმარის ხევი, IIIა მიკრო/რაიონის მიმდებარედ

შპს "ენსი გრუპი

თანამდებობა	გვარი	ხელმოწერა
დირექტორი	ლ. დოლაბაძე	
მთ. არქიტექტორი	თ. მალანია	
არქიტექტორი	თ. მალანია	
კონსტრუქტორი	რ. სილაგაძე	

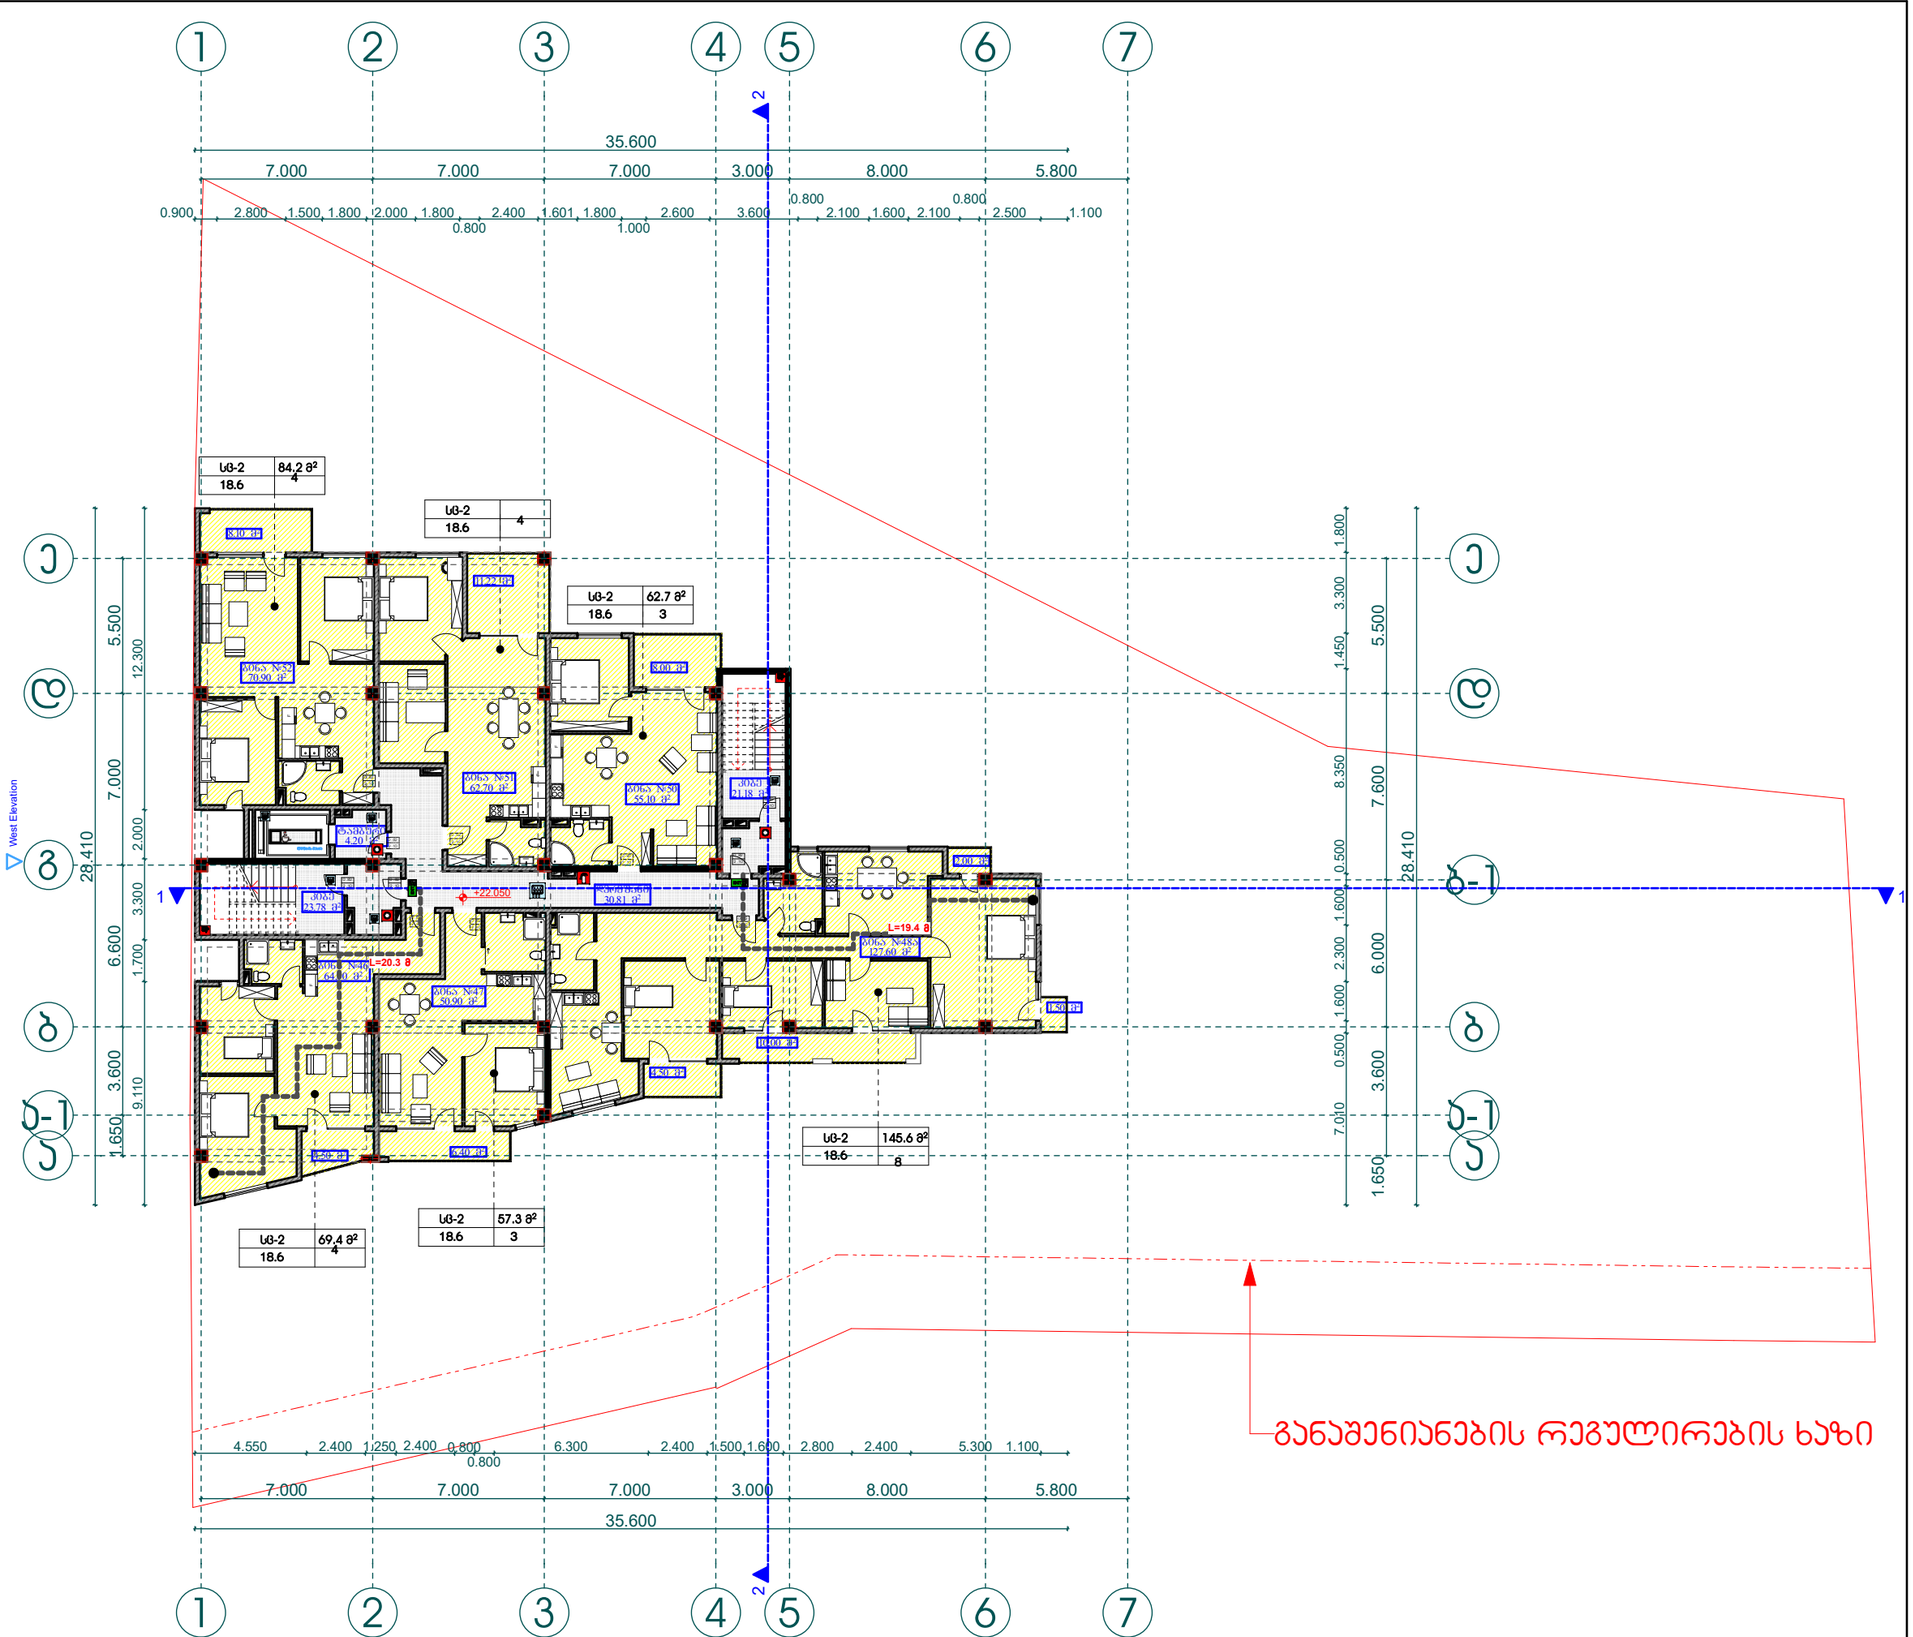

პროექტის დასახელება:

მრავალ ბინიანი საცხოვრებელი სახლი

ნახაზი: შენობა-ნაგებობის უსაფრთხოების წესებთან შესაბამისობა
გეგმა +22,050 ნიშნულზე

დამკვეთი:	მაშტაბი	1:250
შპს "ენსი გრუპი"	ფურცელი	ა - 110
ს/კ 405186365	ფურცელი	55
	სტადია	მ.პ.

მისამართი:
ქალაქი თბილისი, გლდანი, ხევძმარის ხევი, IIIა მიკრო/რაიონის მიმდებარედ

შპს "ენსი გრუპი

თანამდებობა	გვარი	ხელმოწერა
დირექტორი	ლ. დოლბაძე	
მთ. არქიტექტორი	თ. მალანია	
არქიტექტორი	თ. მალანია	
კონსტრუქტორი	რ. სილაგაძე	

პროექტის დასახელება:

მრავალ ბინიანი საცხოვრებელი სახლი

ნახაზი: შენობა-ნაგებობის უსაფრთხოების წესებთან შესაბამისობა
გეგმა +25,200 ნიშნულზე

დამკვეთი:	მაშტაბი	1:250
შპს "ენსი გრუპი"	ფურცელი	ა - 111
ს/კ 405186365	ფურცელი	55
	სტადია	მ.პ.

მისამართი:
ქალაქი თბილისი, გლდანი, ხევძმარის ხევი, IIIა მიკრო/რაიონის მიმდებარედ

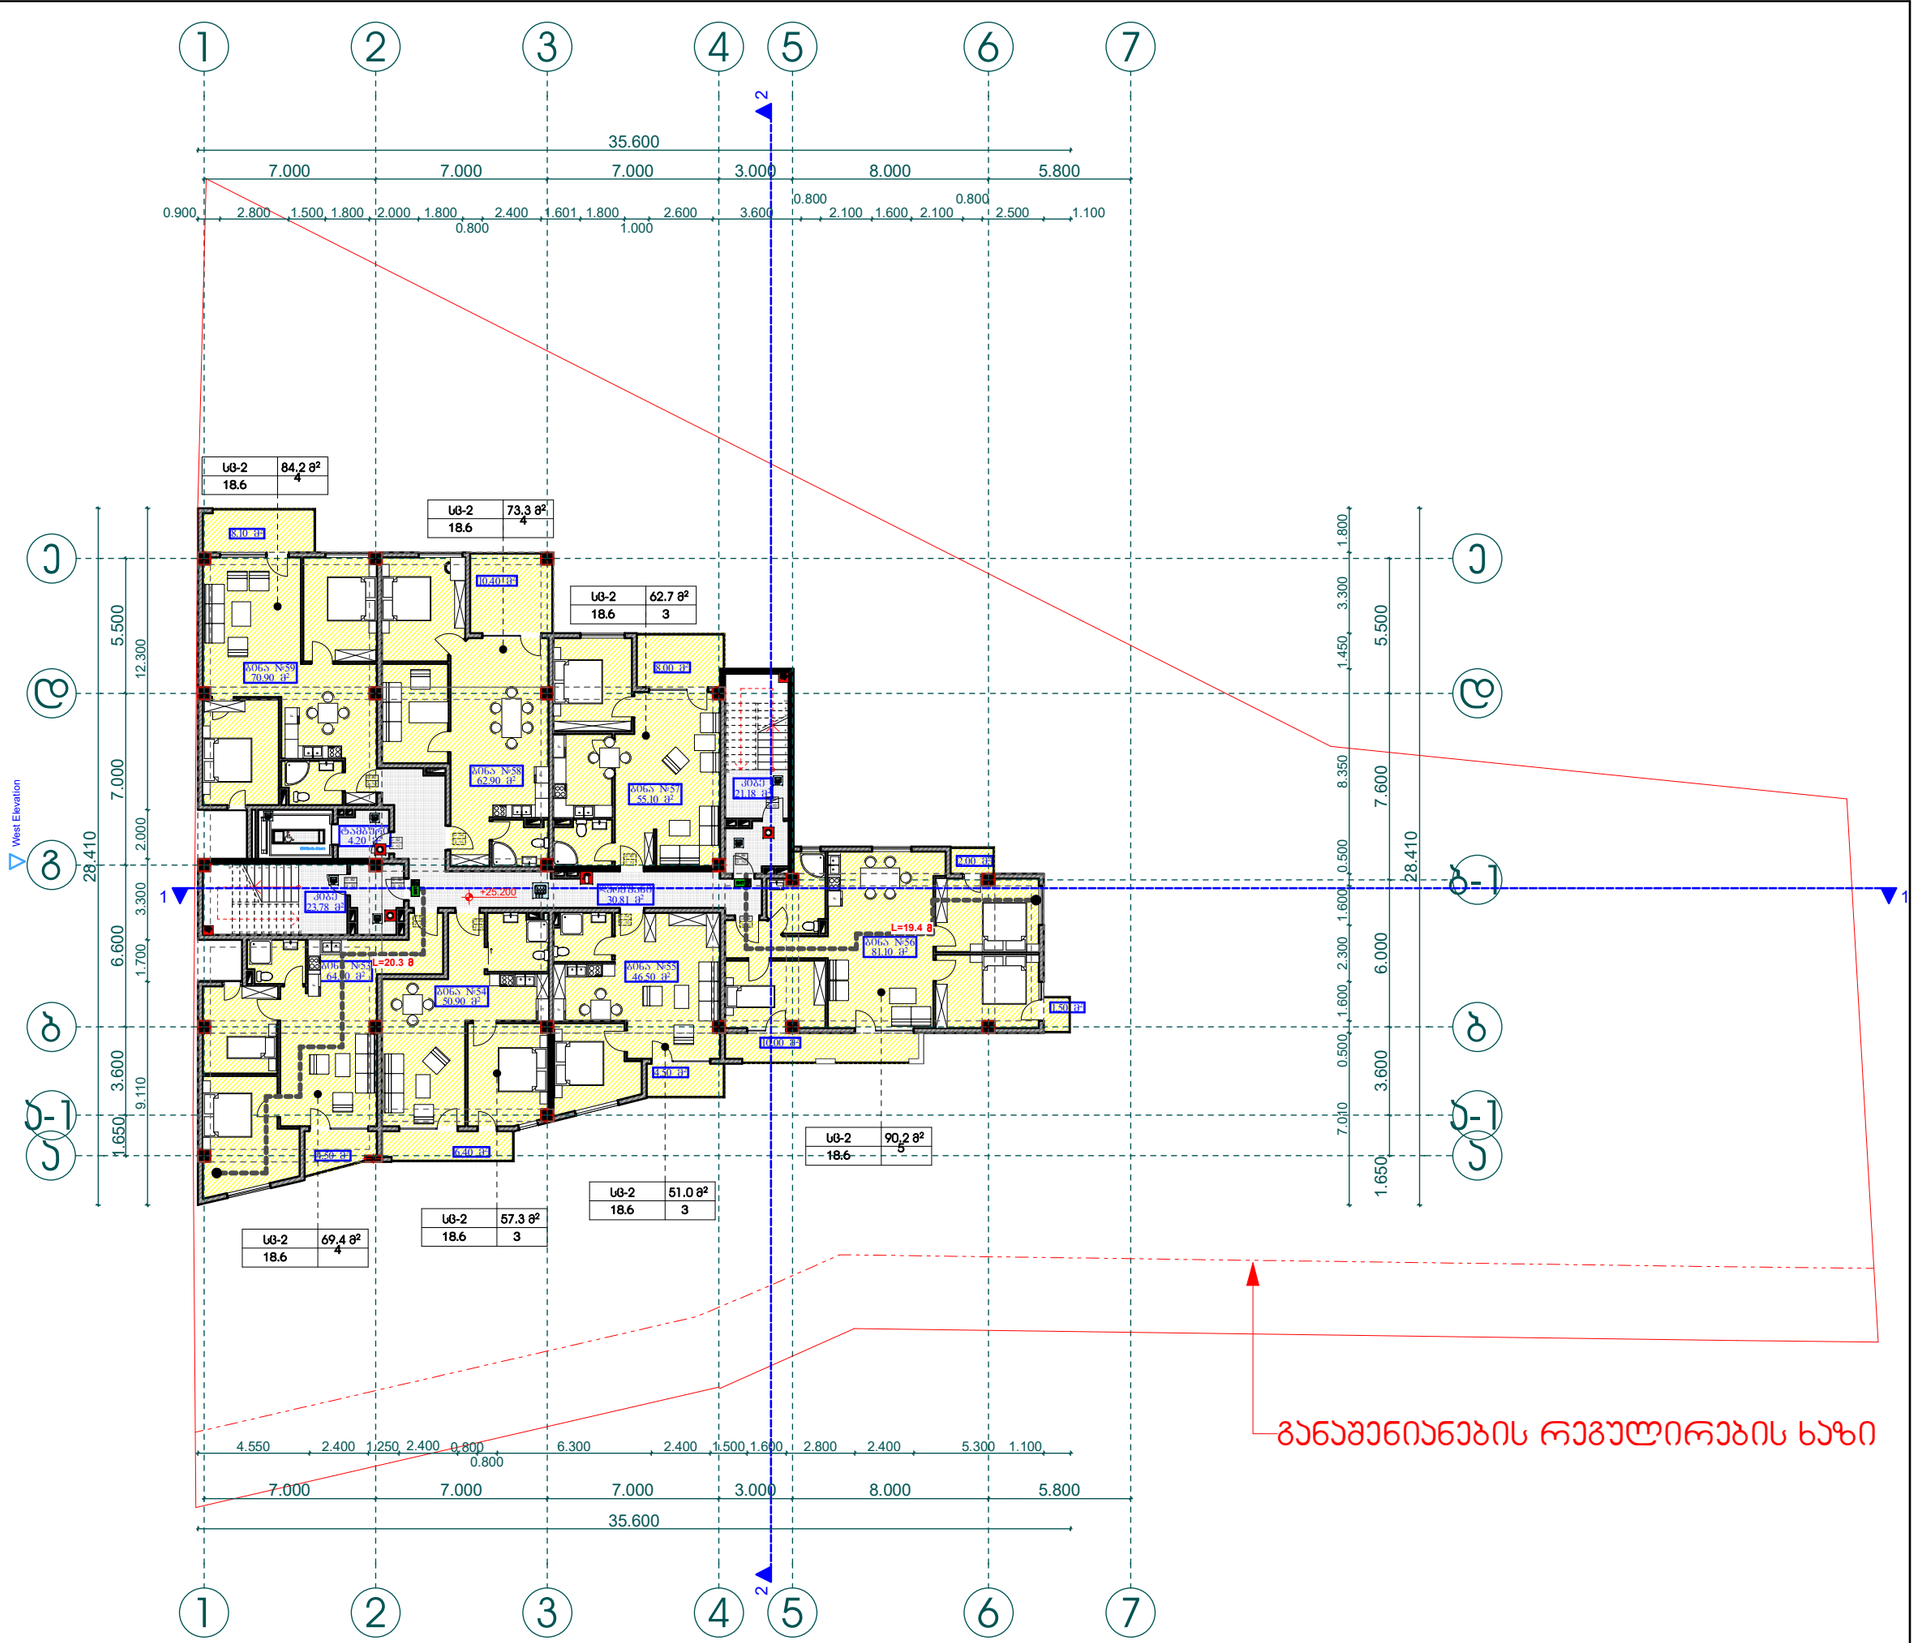

შპს "ენსი გრუპი

თანამდებობა	გვარი	ხელმოწერა
დირექტორი	ლ. დოლაბაძე	
მთ. არქიტექტორი	თ. მალანია	
არქიტექტორი	თ. მალანია	
კონსტრუქტორი	რ. სილაგაძე	

პროექტის დასახელება:

მრავალ ბინიანი საცხოვრებელი სახლი

ნახაზი: შენობა-ნაგებობის უსაფრთხოების წესებთან შესაბამისობა
გეგმა +28,350 ნიშნულზე

დამკვეთი:	მაშტაბი	1:250
შპს "ენსი გრუპი"	ფურცელი	ა - 112
ს/კ 405186365	ფურცელი	55
	სტადია	მ.პ.

მისამართი:
ქალაქი თბილისი, გლდანი, ხევძმარის ხევი, IIIა მიკრო/რაიონის მიმდებარედ

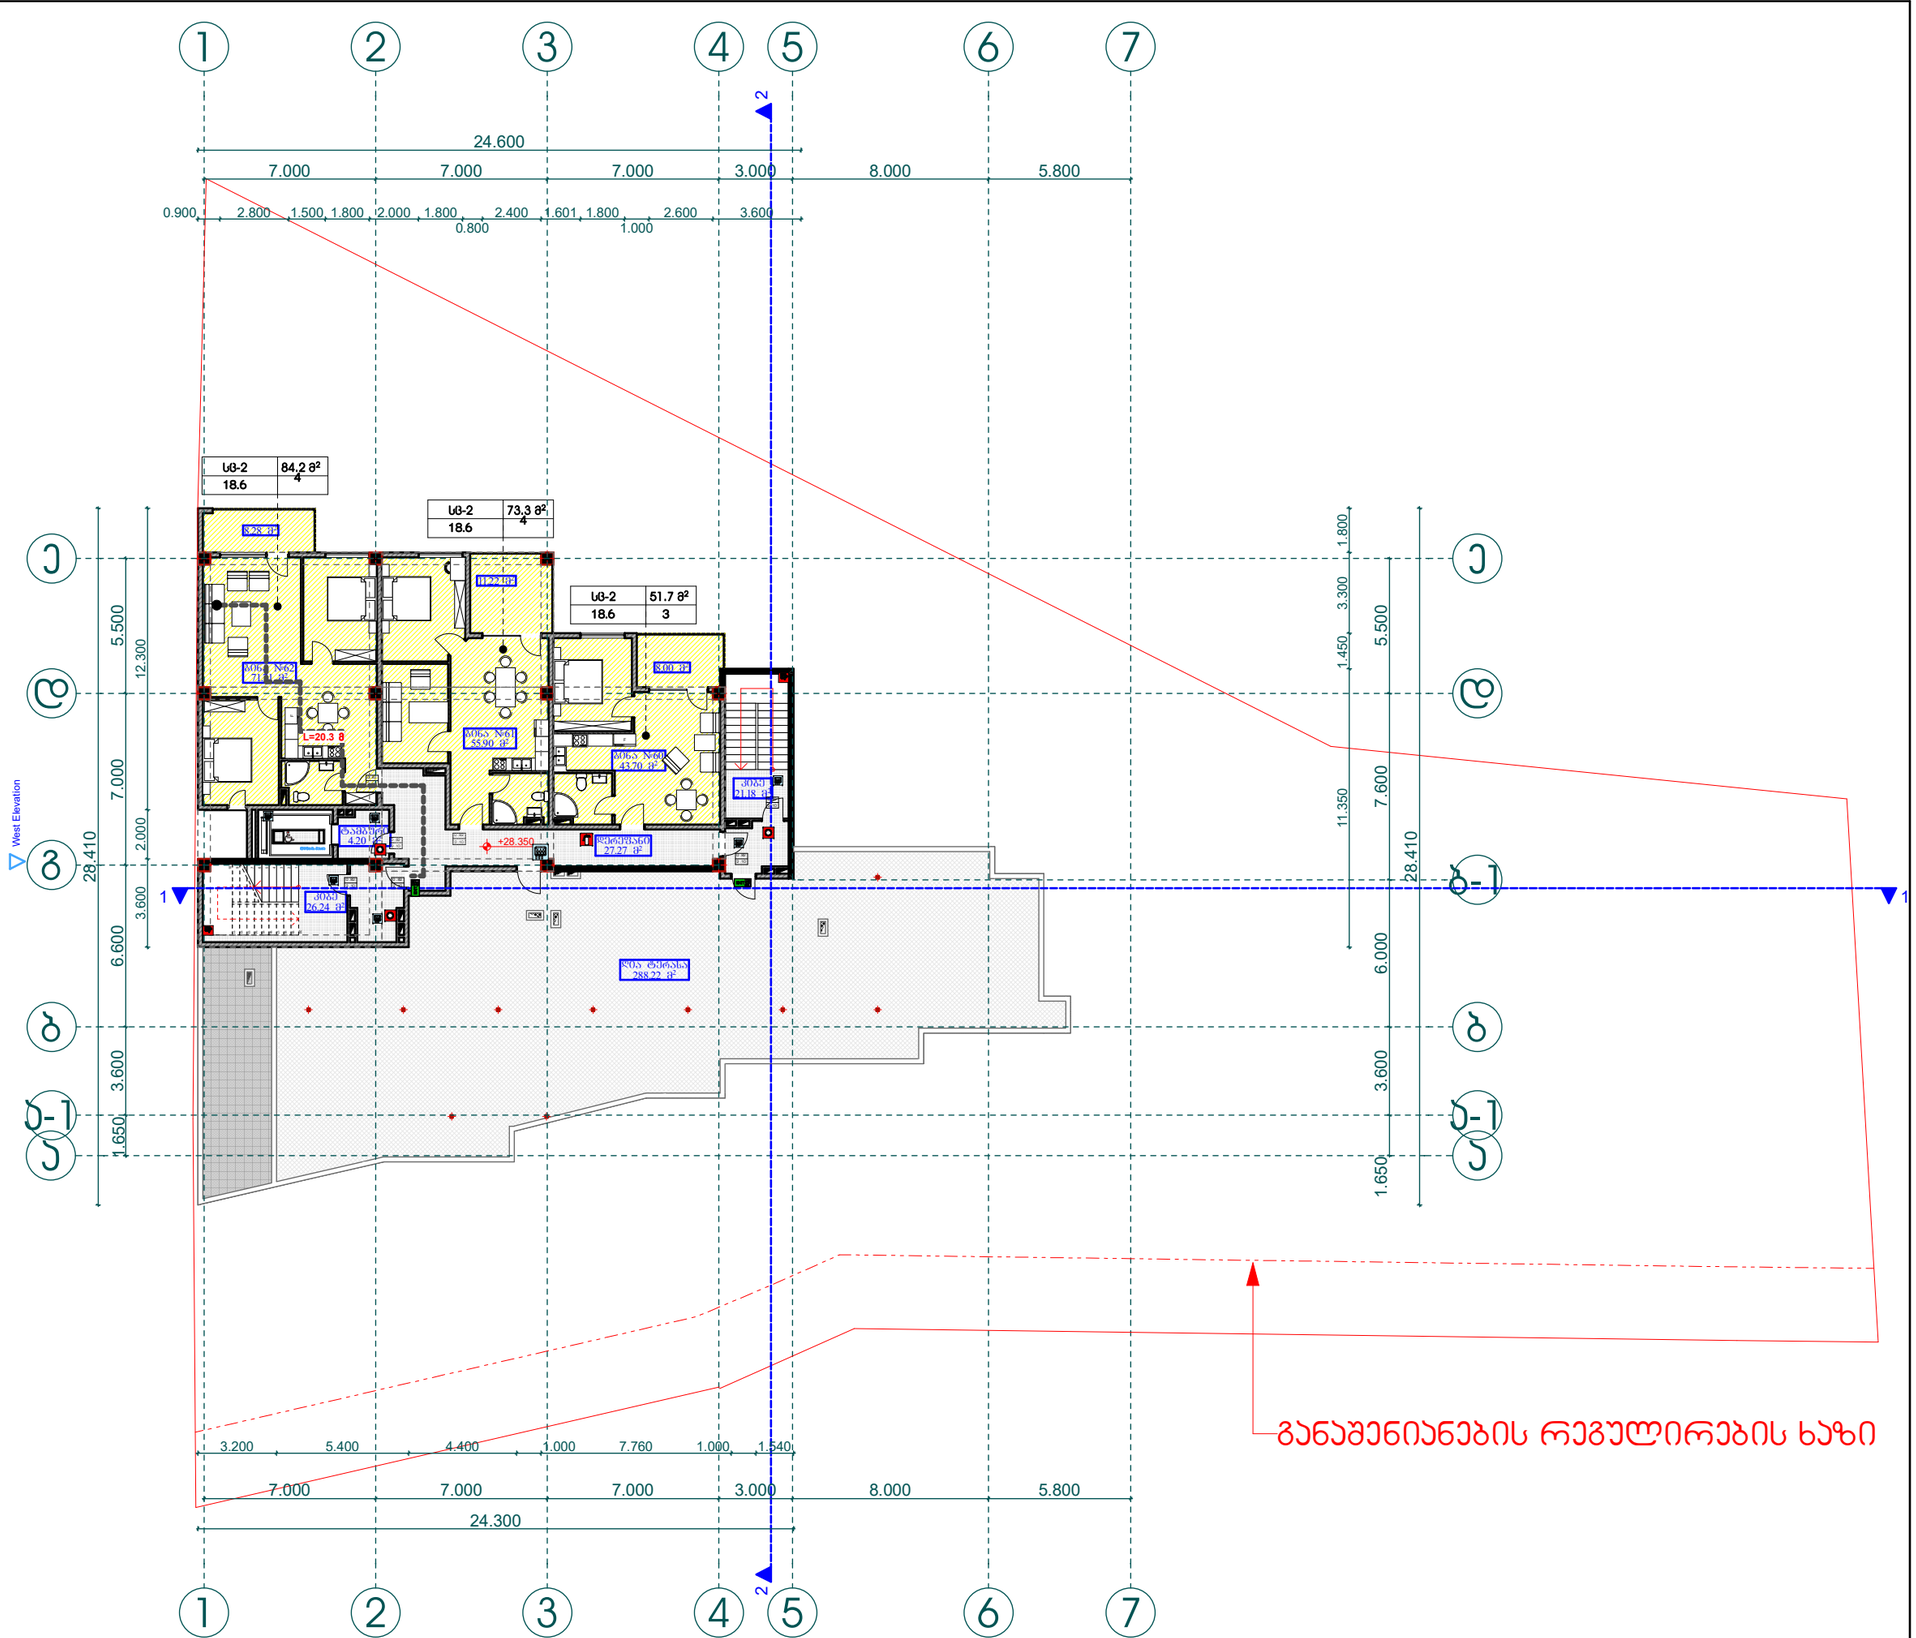

შპს "ენსი გრუპი

თანამდებობა	გვარი	ხელმოწერა
დირექტორი	ლ. დოლაბაძე	
მთ. არქიტექტორი	თ. მალანია	
არქიტექტორი	თ. მალანია	
კონსტრუქტორი	რ. სილაგაძე	

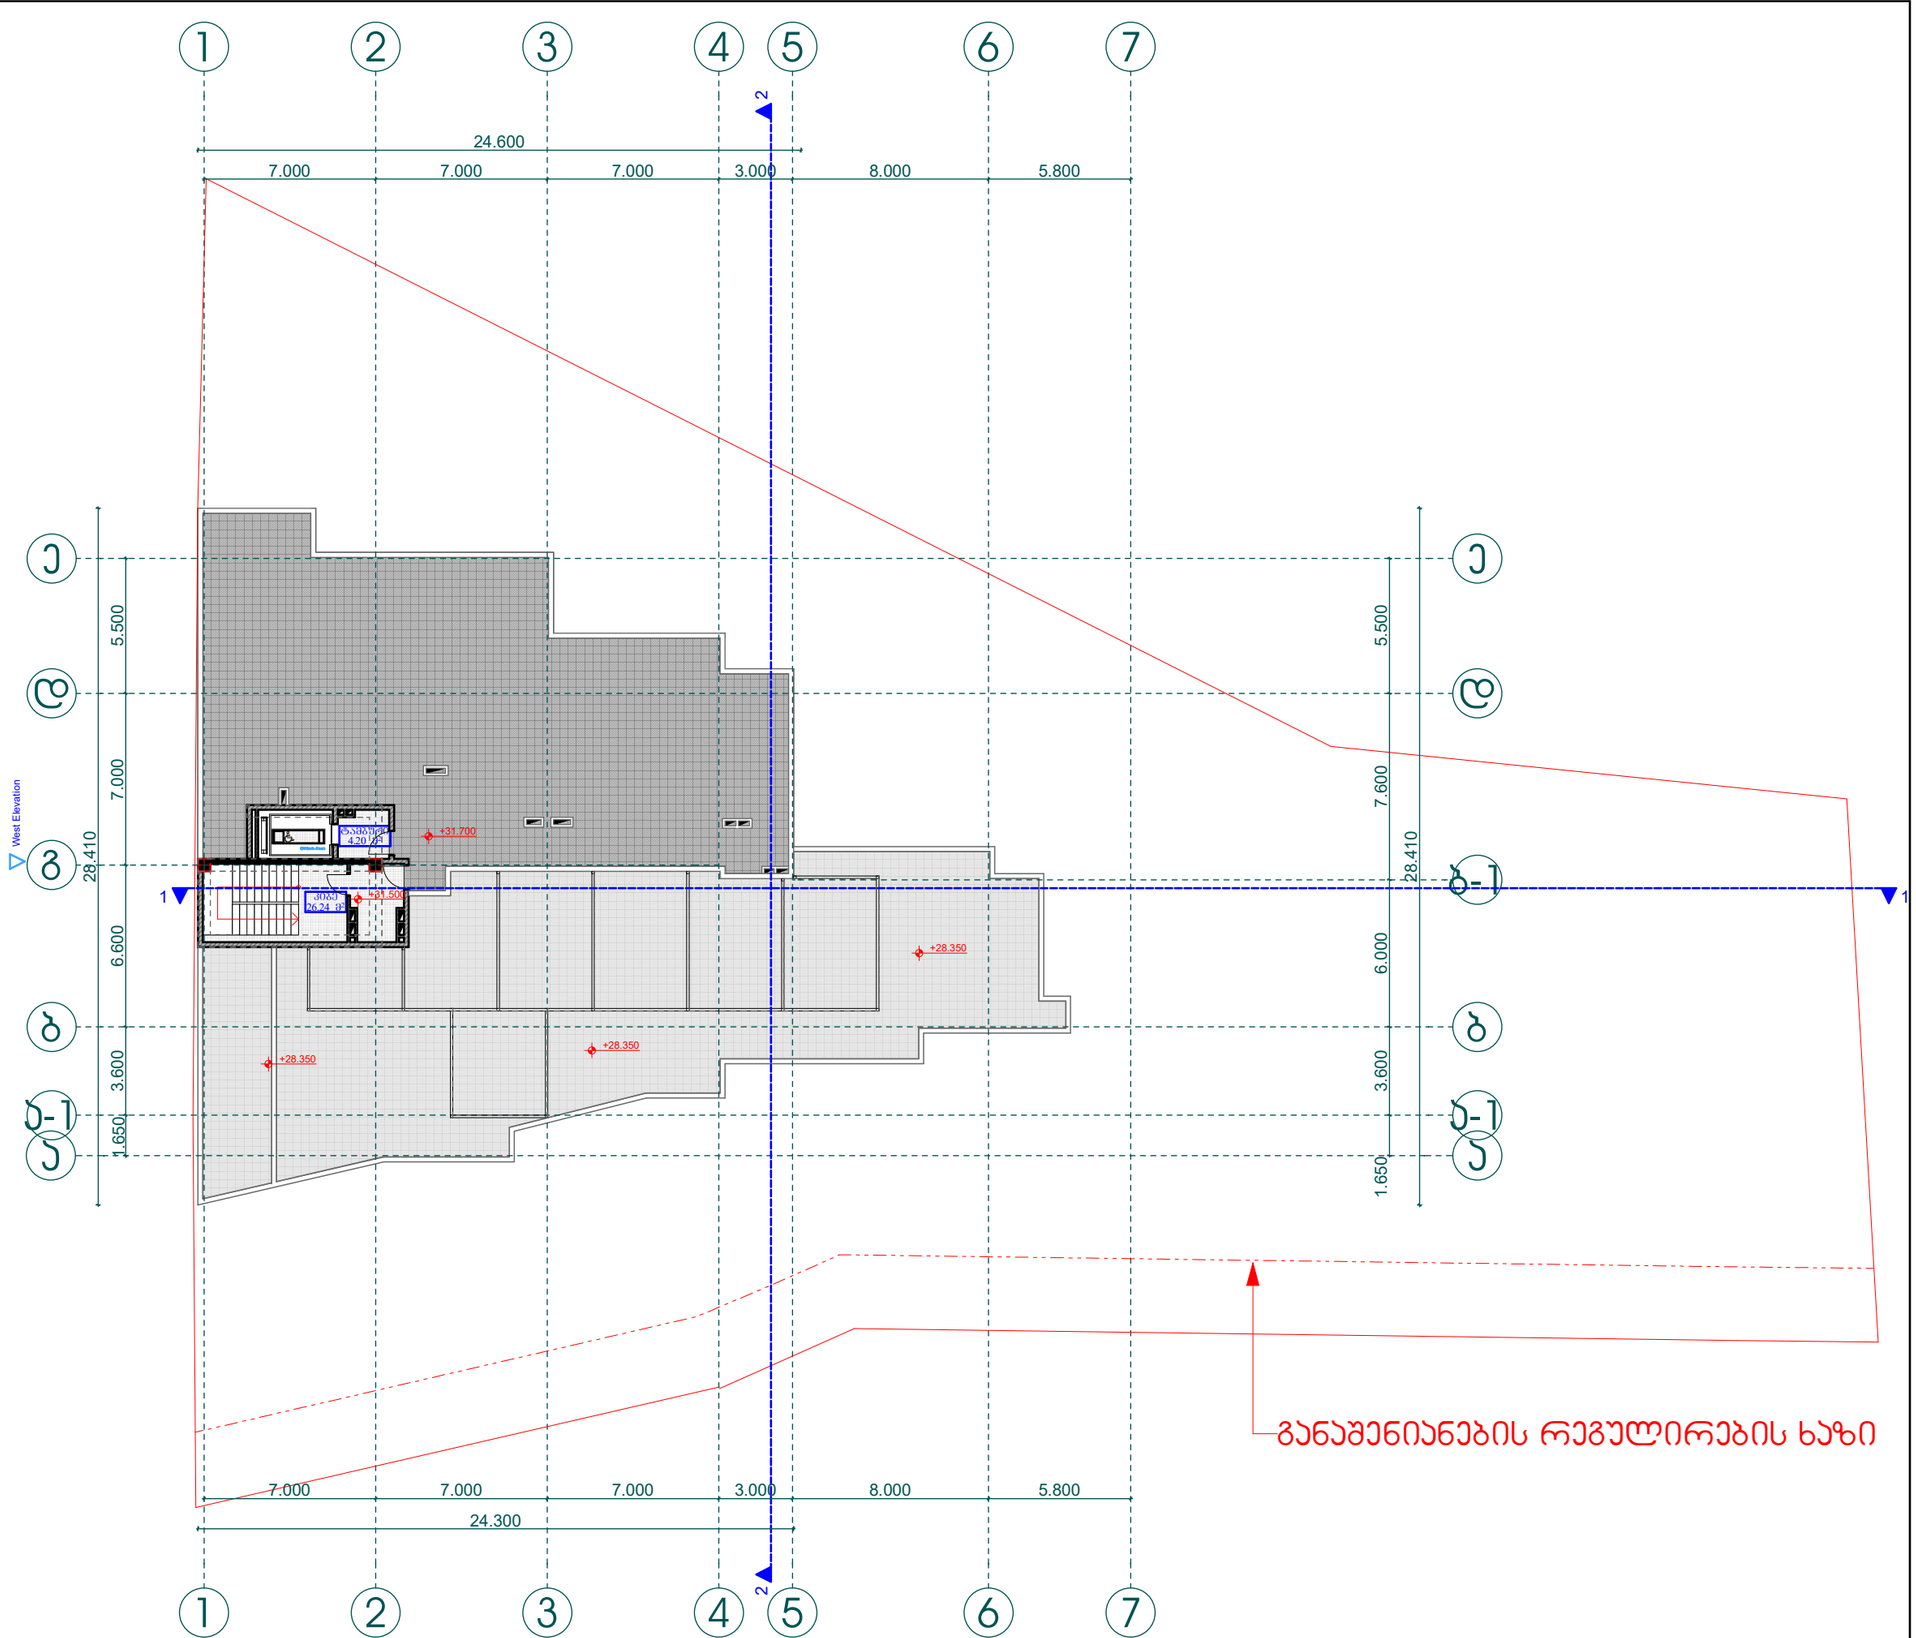

პროექტის დასახელება:

მრავალ ბინიანი საცხოვრებელი სახლი

ნახაზი: შენობა-ნაგებობის უსაფრთხოების წესებთან შესაბამისობა
გეგმა +31,500 ნიშნულზე

დამკვეთი:	მაშტაბი	1:250
შპს "ენსი გრუპი"	ფურცელი	ა - 113
ს/კ 405186365	ფურცელი	55
	სტადია	მ.პ.

მისამართი:
ქალაქი თბილისი, გლდანი, ხევძმარის ხევი, IIIა მიკრო/რაიონის მიმდებარედ

შპს "ენსი გრუპი

თანამდებობა	გვარი	ხელმოწერა
დირექტორი	ლ. დოლბაძე	
მთ. არქიტექტორი	თ. მალანია	
არქიტექტორი	თ. მალანია	
კონსტრუქტორი	რ. სილაგაძე	

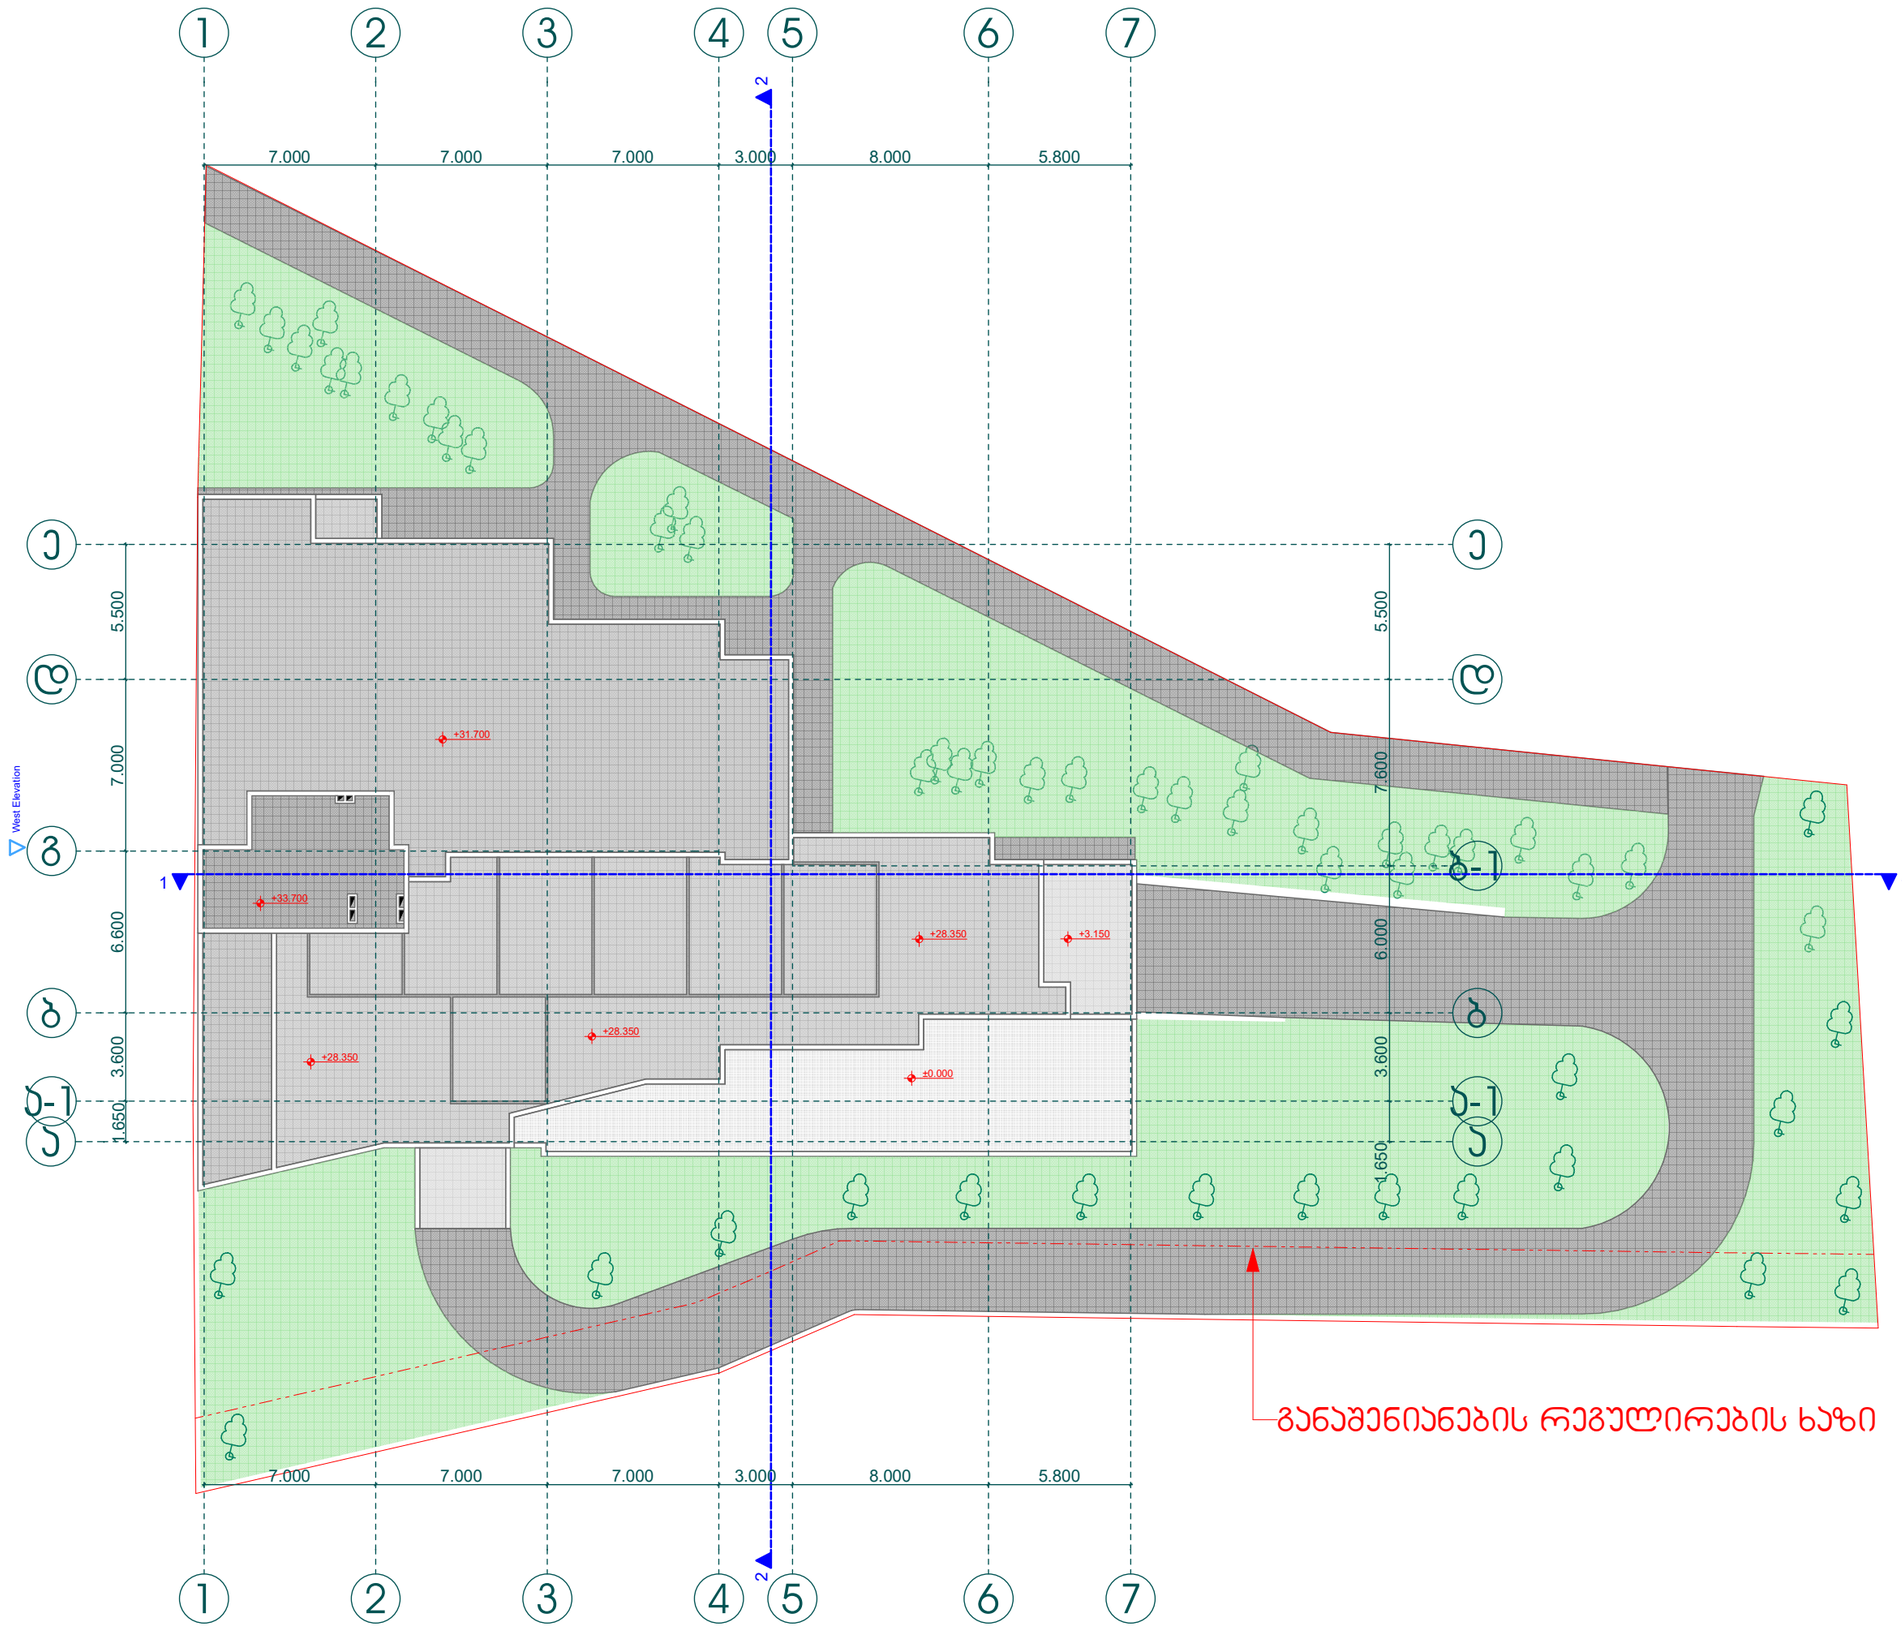

პროექტის დასახელება:

მრავალ ბინიანი საცხოვრებელი სახლი

ნახაზი: შენობა-ნაგებობის უსაფრთხოების წესებთან შესაბამისობა სახურავის გეგმა

დამკვეთი:	მაშტაბი	1:250
შპს "ენსი გრუპი"	ფურცელი	ა - 114
ს/კ 405186365	ფურცელი	55
	სტადია	მ.პ.

მისამართი:
ქალაქი თბილისი, გლდანი, ხევძმარის ხევი, IIIა მიკრო/რაიონის მიმდებარედ

შპს "ენსი გრუპი

თანამდებობა	გვარი	ხელმოწერა
დირექტორი	ლ. დოლბაძე	
მთ. არქიტექტორი	თ. მალანია	
არქიტექტორი	თ. მალანია	
კონსტრუქტორი	რ. სილაგაძე	