
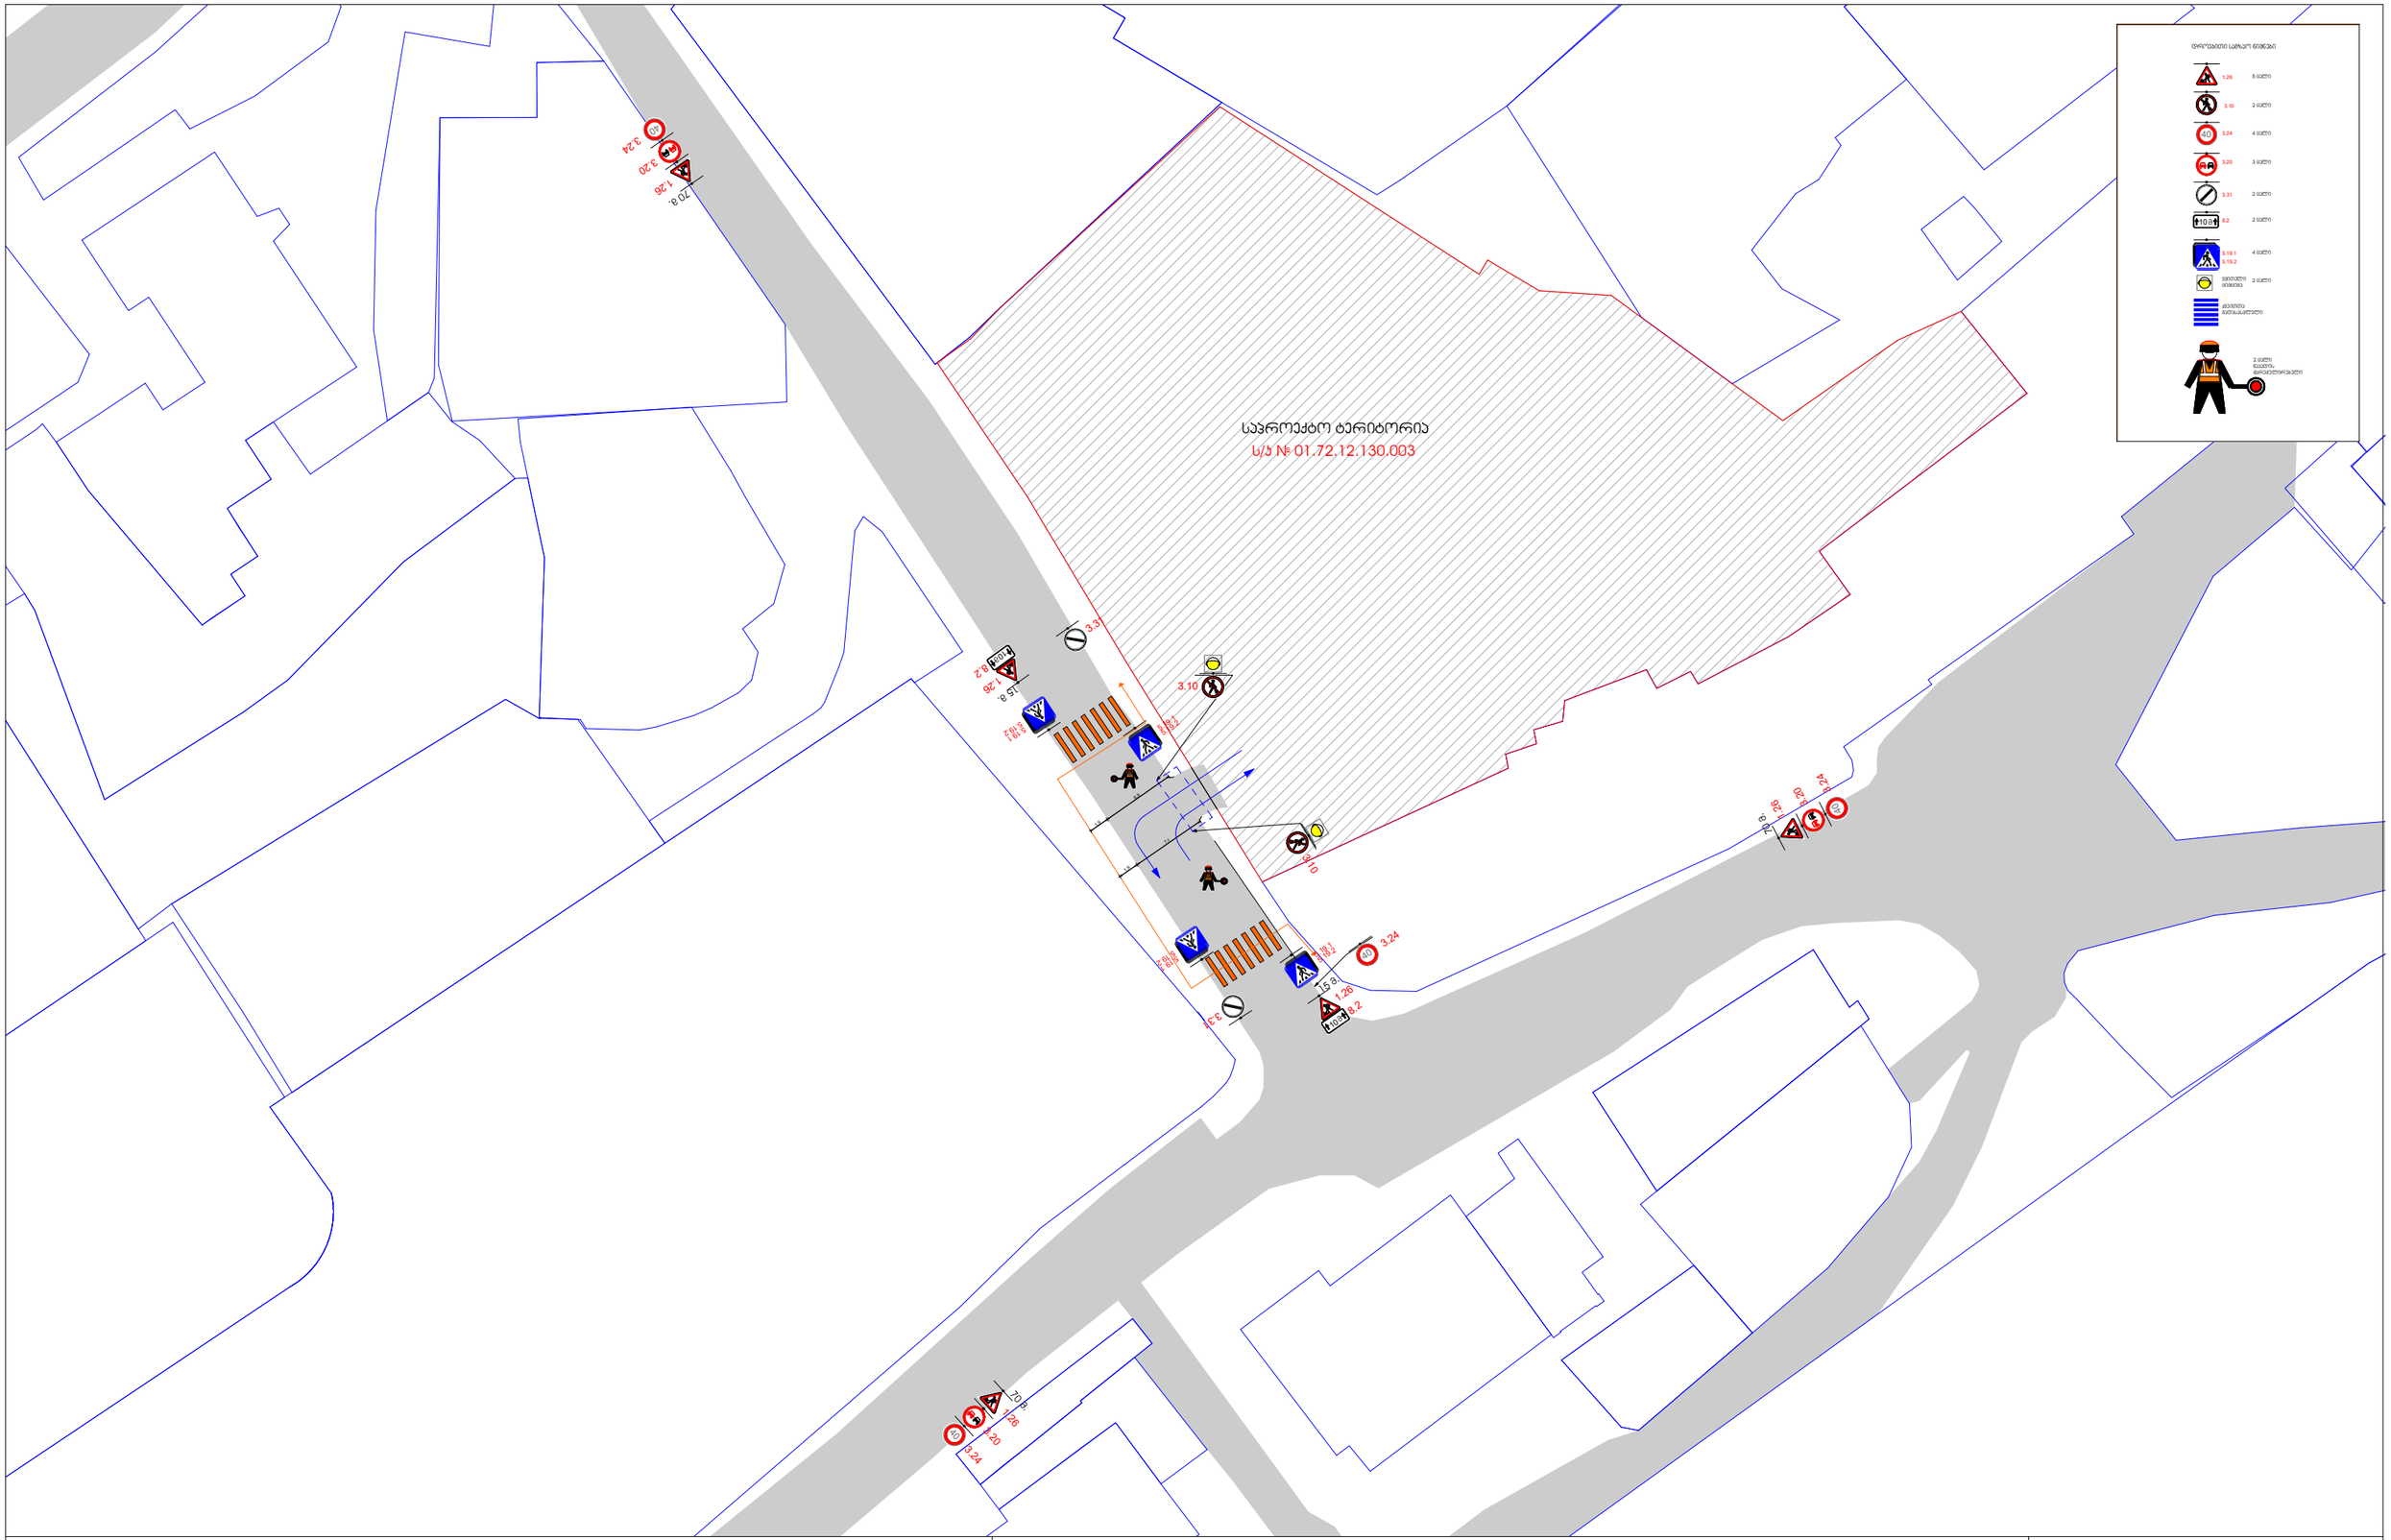


სამშენებლო ტექნიკა; ქვეითთა ნაკადის მიმართულება; სერვიტუტი; დამცავი ბარიერი(ლენტი); საპროექტო ტერიტორია; საპროექტო გზასთან მიერთება	ქ.თბილისი, თავისუფლების ქ. №14ბ (ს/კ №01.72.12.130.003), IV კლასის ობიექტის მშენებლობისთვის საგზაო მოძრაობის ორგანიზების დროებითი სქემა (შესასვლელ-გამოსასვლელი გზის მოწყობა).	საგზაო მოძრაობის ორგანიზების სქემა (შესასვლელ-გამოსასვლელი გზის მოწყობის პერიოდში)
	დამკვეთი - განმცხადებელი : შპს "ლეგი ქონსთრაქშენ"	მ. 1:500

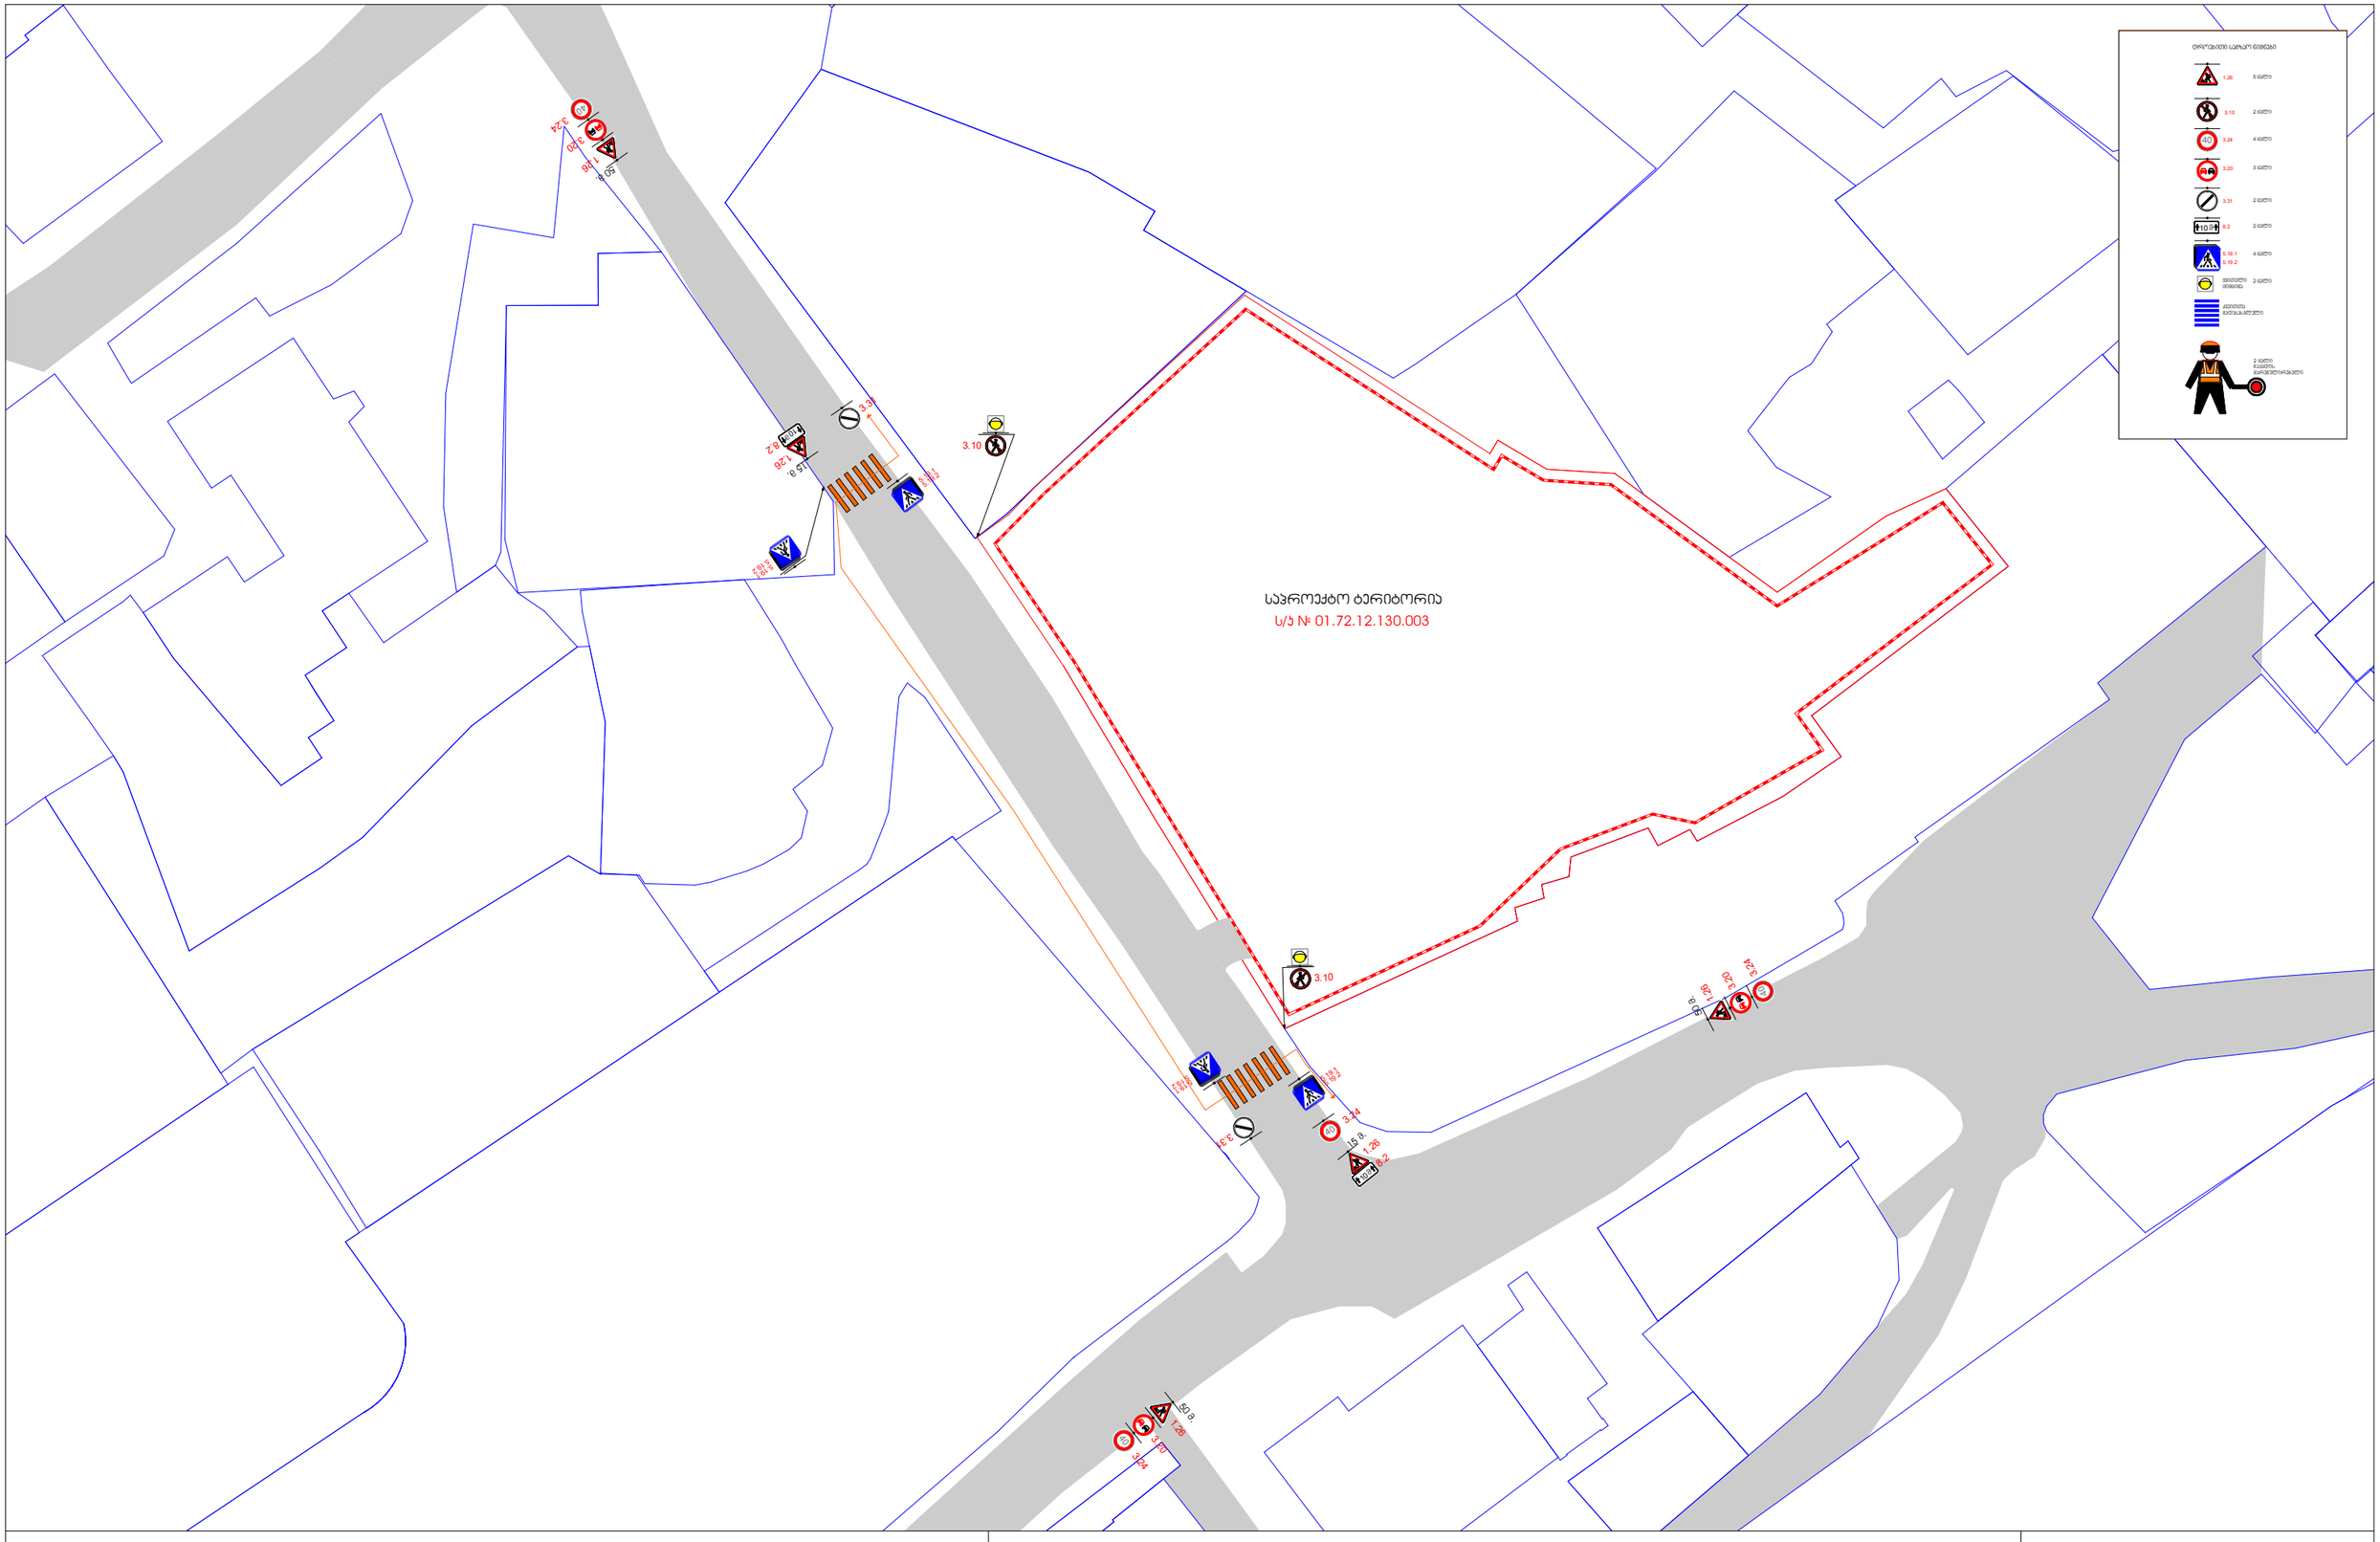

ჭვეითთა ნაკადის მიმართულება

სამშენებლო ტექნიკის მიმართულება

სერვიტუტი

დამცავი ბარიერი(ლენტი)


საპროექტო გზასთან მიერთება

ქ.თბილისი, თავისუფლების ქ. №14ბ (ს/ე №01.72.12.130.003), IV კლასის ობიექტის მშენებლობისთვის საგზაო მოძრაობის ორგანიზების დროებითი სქემა (სამშენებლო ღობის მონტაჟი-დემონტაჟის პერიოდში).

დამკვეთი - განმცხადებელი : შპს "ლეგი ქონსთრაქშენ"

საგზაო მოძრაობის ორგანიზების სქემა (ღობის მონტაჟი/დემონტაჟის სამუშაოთა წარმოების პერიოდში)

მ. 1:500

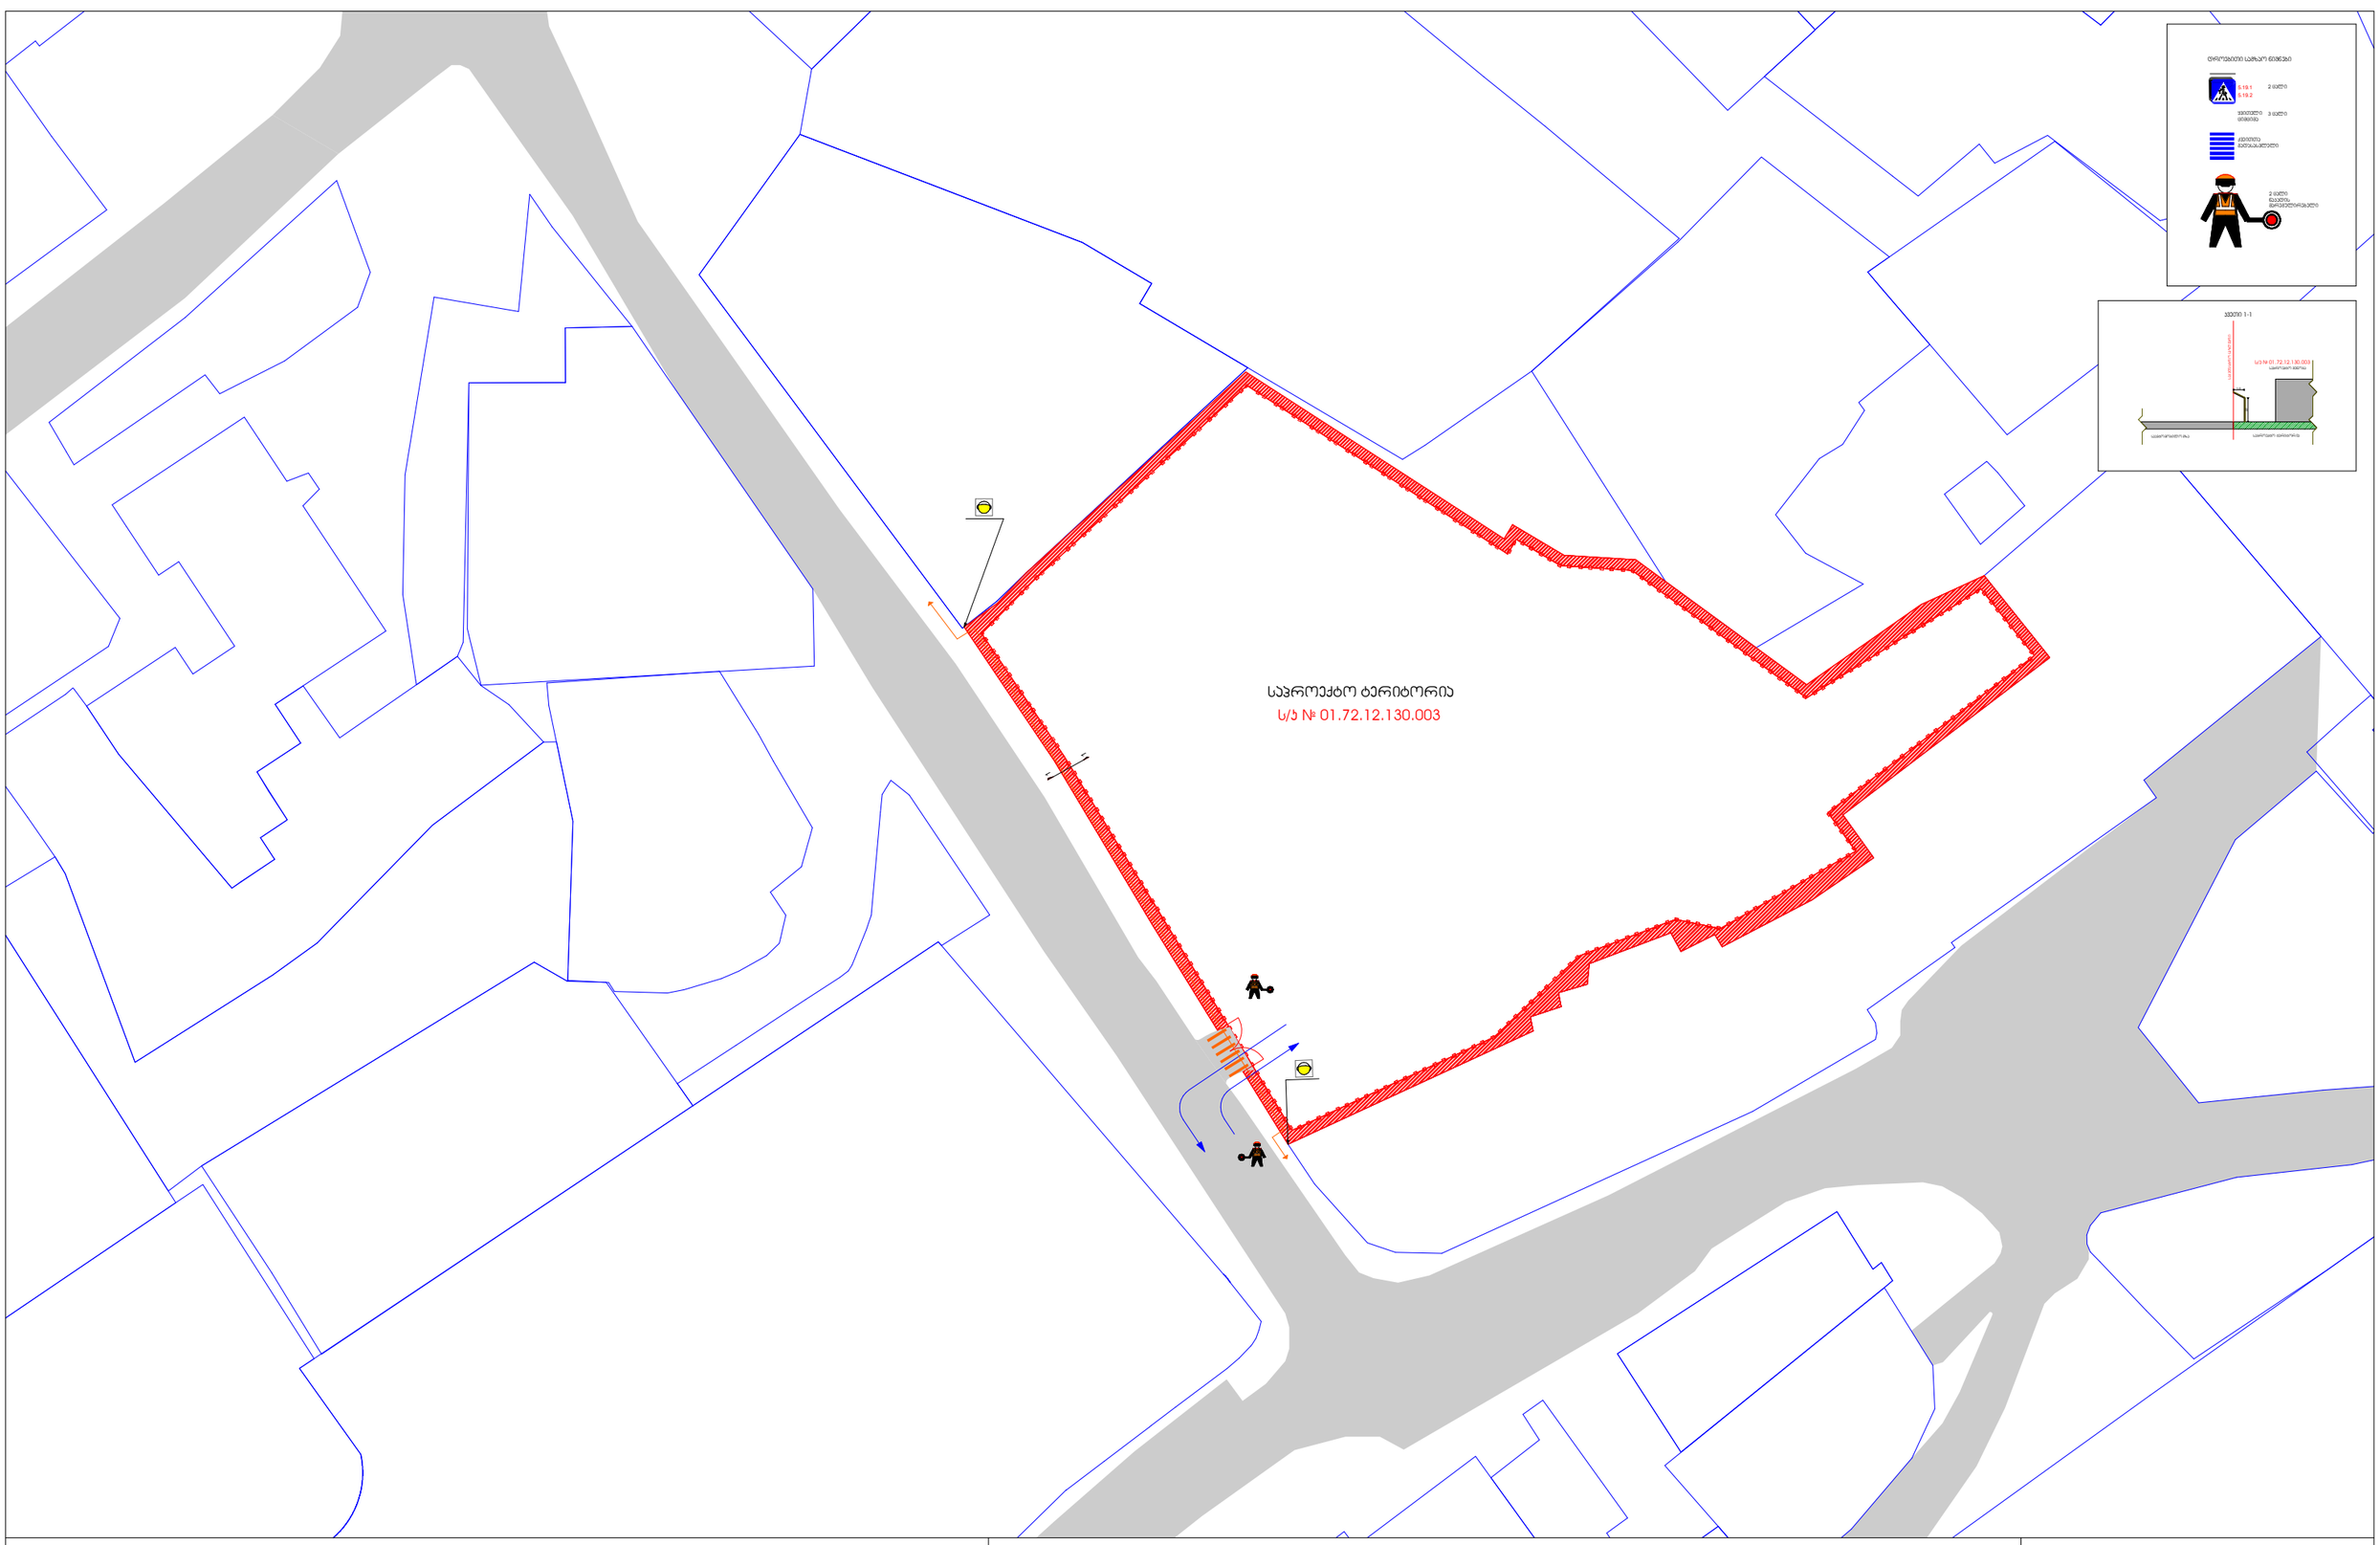
საჭირო ვერტიკალური ნიშნები
5.19.1
5.19.2
2 ცალი
ხელოვნური
განათება
3 ცალი
ტრაფარეტი
„ლეიკოპლასტი“
2 ცალი
წესდების
მარკირებული
ჯვარი 1-1
ს/ს № 01.72.12.130.003
საჭირო
საპროექტო ასფალტის ფენა
საპროექტო ასფალტბეტონის ფენა
საპროექტო ტროტუარი



შშმ პირთა პანდუსები; ტროტუარი; სერვიტუტი; მოსაწყობი გზა; მიმდინარე საგზაო ბარიერი; საპ. საზღვრები	ქ.თბილისი, თავისუფლების ქ. №14ბ (ს/კ №01.72.12.130.003), IV კლასის ობიექტის მშენებარე ობიექტის საგზაო მოძრაობის ორგანიზების სქემა დამკვეთი - შპს "ლეგი ქონსთრაქშენ"	მოძრაობის ორგანიზების სქემა (სამუშაოთა დასრულებული ვარიანტი) მ. 1:200