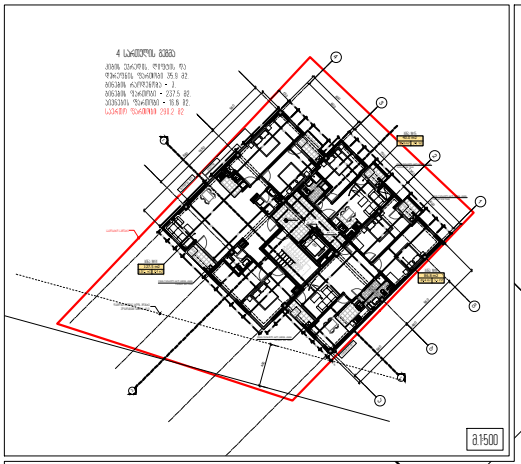

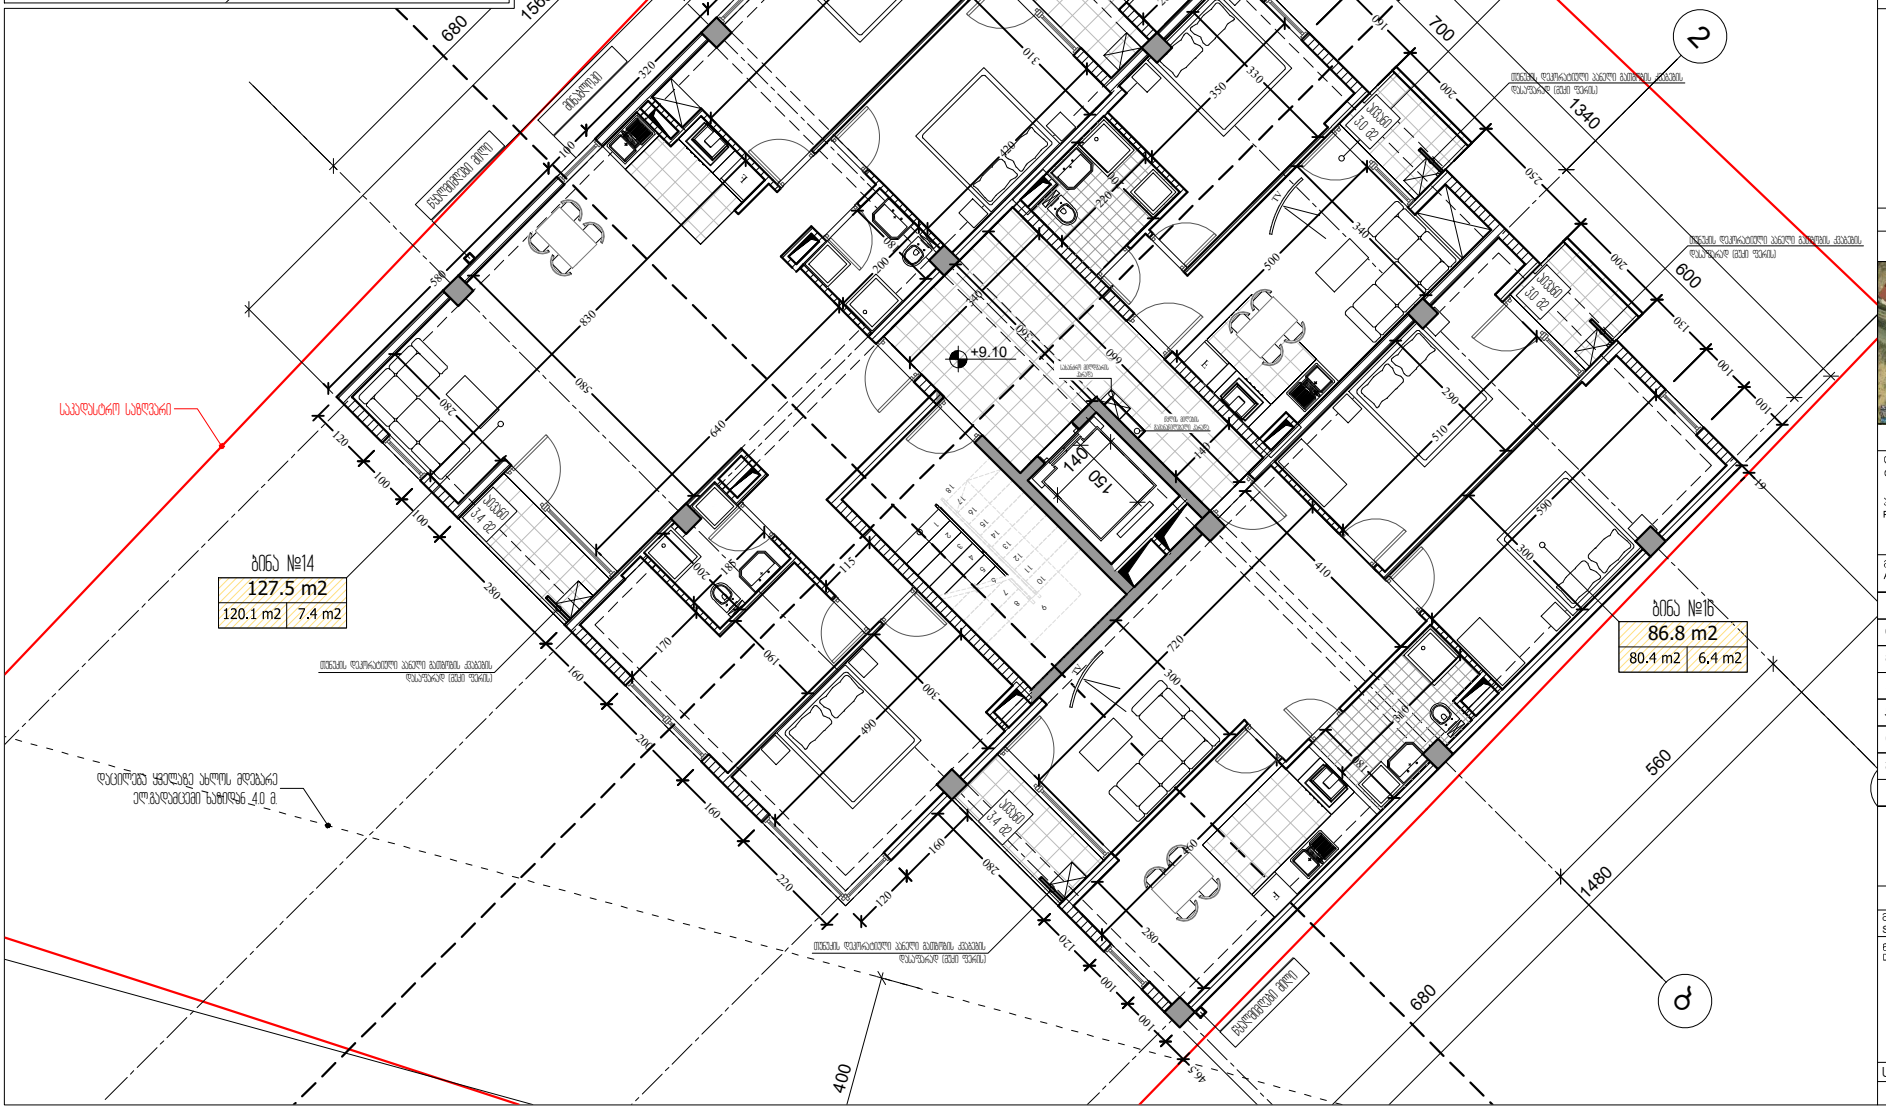

გეგმა +9.10 ნიშნულზე

4სართულის გეგმა

კიბის უჯრედის, ლიფტის და დერეფნის ფართობი 35.9 მ2.
ბინების რაოდენობა - 3.
ბინების ფართობი - 237,5 მ2.
აივნების ფართობი - 16.8 მ2.
საერთო ფართობი 290,2 მ2

ფორმატი PAPER SIZE	დაჯვეთა № CONTRACT #	პროექტის № PROJECT #	ფაილის სახელი FILE NAME
A-3		1.6.07	JIKIA N3.dwg

პირობითი აღნიშვნები — LEGEND

- 6.00 — არქიტექტურული ნიშნული
- 6.00 — კონსტრუქციული ნიშნული
- 1 — ჭრილის ხაზი
- —·—·— ღერძის ხაზი

შენიშვნები — NOTES

1. ნახაზზე ზომები მოცემულია სანტიმეტრებში;
2. ნახაზზე ყველა ცვლილება მშენებლობისას შეთანხმებული უნდა იყოს პროექტის ავტორთან;
3. ფურცლის ჯორექტირებით ავტომატურად უქმდება ნინა ვარიანტი;

სიტუაციური სქემა — KEY PLAN



დამჯვეთი CLIENT	შ.პ.ს. "ჯომჯაქტ დეველოპმენტი" გიგა სანაია
პროექტი PROJECT	მრავალბინიანი საცხოვრებელი სახლი (დაბალი ინტენსივობის)
მისამართი ADDRESS	ალექსანდრე (სამა) იოსელიანის ქ. №83

თანამდებობა	გვარი	ხელმოწერა
დირექტორი	გ.სანაია	
მთ.არქიტექტორი	რ.ხეცურიანი	
ავტორი	გ.გეგელაშვილი	
ჯონსტრუქტორი		
დაამუშავა	გ.გეგელაშვილი	
შეამოწმა	რ.ხეცურიანი	

M ARCHITECTURE

შპს "ემ არქიტექტურა"
M ARCHITECTURE

არქიტექტურული ნაწილი
ARCHITECTURE

მასშტაბი SCALE	1:100	თარიღი DATE OF ISSUE	12/03/2020

ნახაზი DRWG.

გეგმა +9.10 ნიშნულზე

ჯორექტირება REVISIONS		
№	ჯორექტ. REV.	თარიღი
1		
2		
3		
4		
5		
6		

სტადია STAGE	ინდექსი INDEX	ფურც. PAGES
მუშა პროექტი	ა-6	20