
ფასადი ღერძებში 1-2
მასშტაბი 1:100

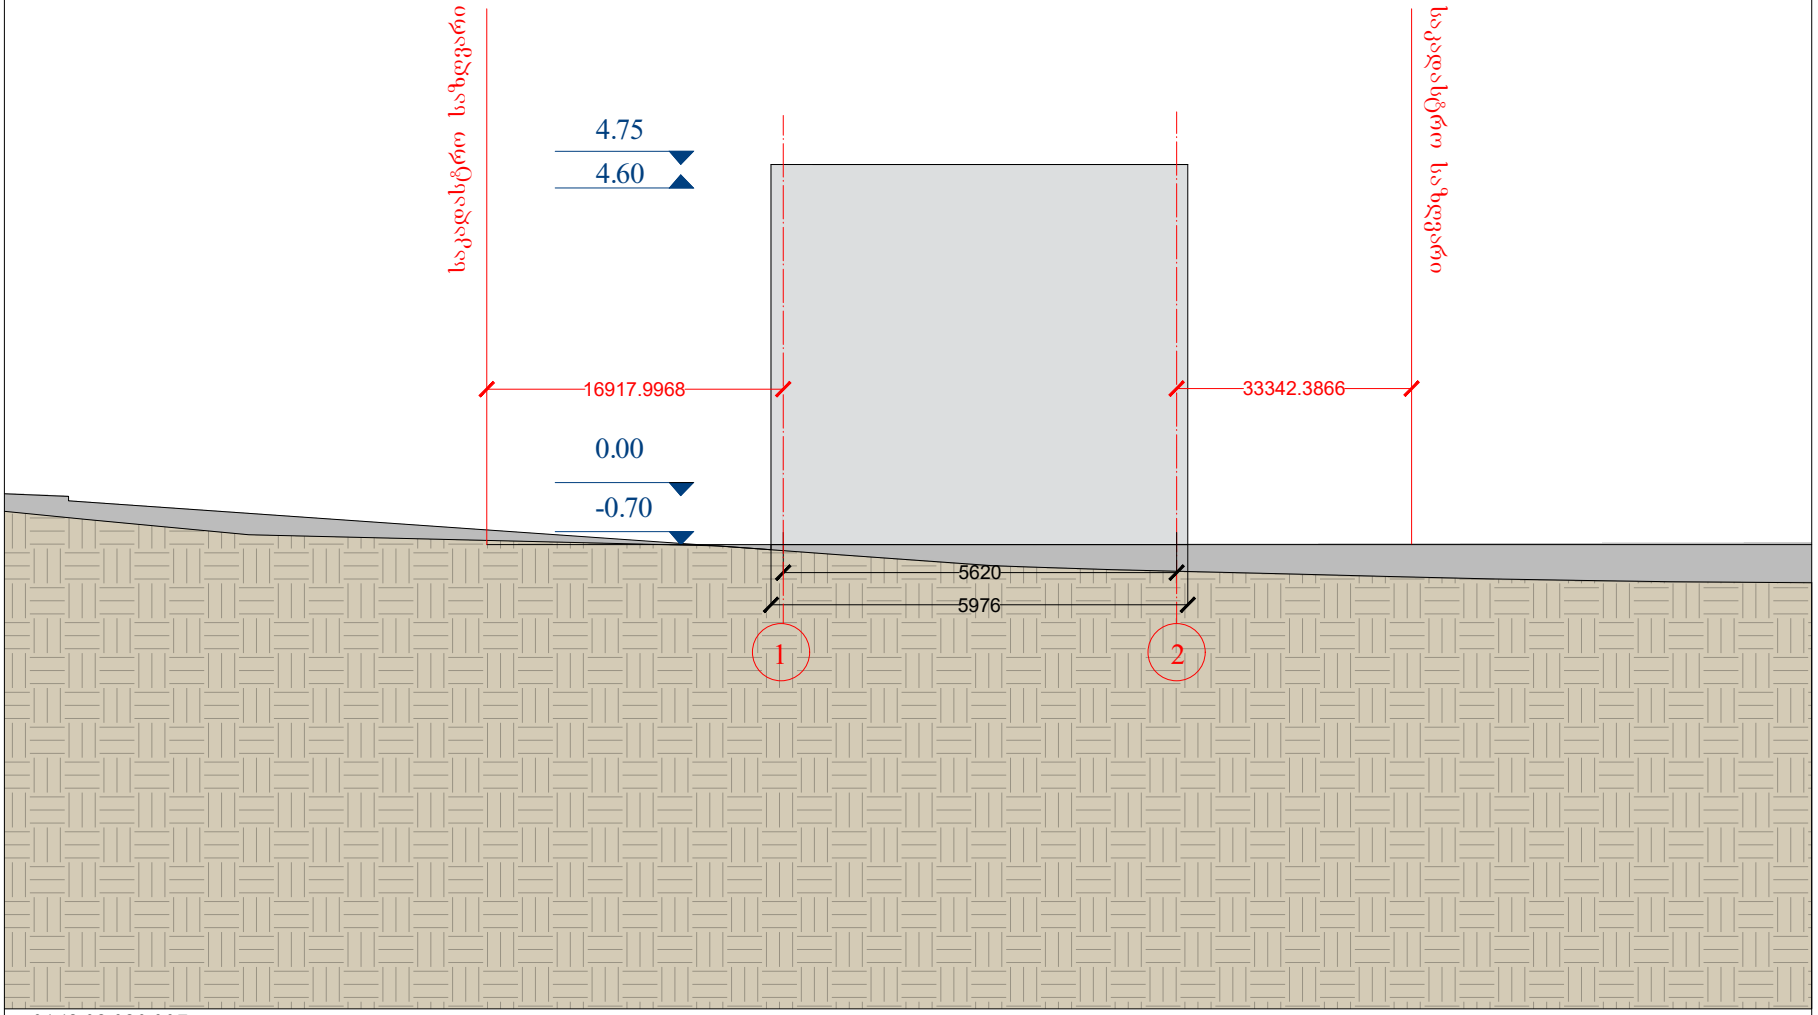

01.12.02.020.007

ფორმატი A4	

შენიშვნები:

1. ნახაზზე ზომები მოცემულია მილიმეტრებში.

ტექნიკურ ეკონომიკური მაჩვენებლები:

დამკვეთი:	გურამი გოგლიძე	
მისამართი:	თბილისი, ანაპის 414-ე დვეზის ქუჩა 30ქ საკადასტრო კოდი: 01.12.02.020.007	
ნახაზი:	ფასადი ღერძებში 1-2	
თანამდებობა:	სახელი გვარი:	სახელი გვარი:
დირექტორი:	მარინე კვეთელაშვილი	
პრ. მთ. არქ		
ავტორები:		
შესრულა:	დავით გურგენიძე	


EURO PROFILE შ.პ.ს ევრო პროფილი

ნახაზის დასახელება:

ფასადი ღერძებში 1-2

სტადია	ფურცელი:	თარიღი:	მასშტაბი:
		13.2.2023	1:100

ფასადი ღერძებში 2-1
მასშტაბი 1:100

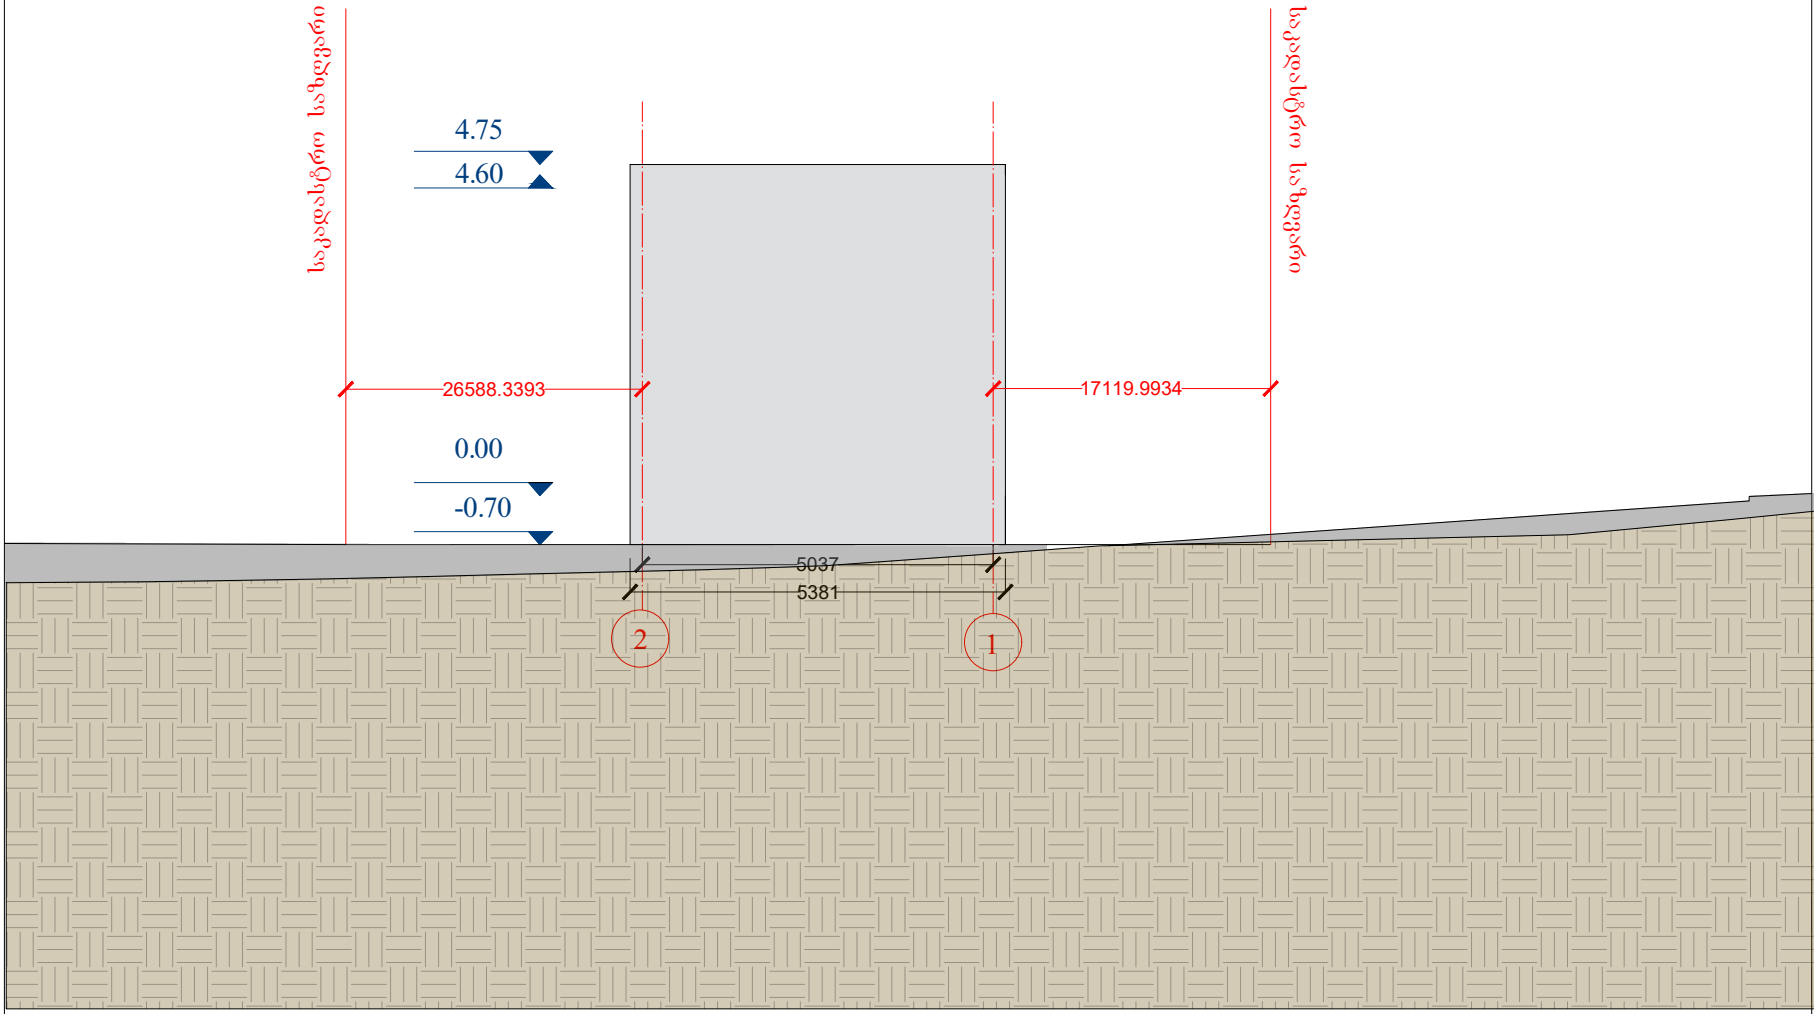

01.12.02.020.007

ფორმატი A4

შენიშვნები:

1. ნახაზზე ზომები მოცემულია მილიმეტრებში.

ტექნიკურ ეკონომიკური მაჩვენებლები:

დამკვეთი:	გურამი გოგლიძე	
მისამართი:	თბილისი, ანაპის 414-ე დვეზის ქუჩა 30ქ საკადასტრო კოდი: 01.12.02.020.007	
ნახაზი:	ფასადი ღერძებში 2-1	
თანამდებობა:	სახელი გვარი:	სახელი გვარი:
დირექტორი:	მარინე კვეთელაშვილი	
პრ. მთ. არქ		
ავტორები:		
შესრულა:	დავით გურგენიძე	


EURO PROFILE შ.პ.ს ევრო პროფილი

ნახაზის დასახელება:

ფასადი ღერძებში 2-1

სტადია	ფურცელი:	თარიღი:	მასშტაბი:
		13.2.2023	1:100

ფასადი ღერძებში ა-დ
მასშტაბი 1:100

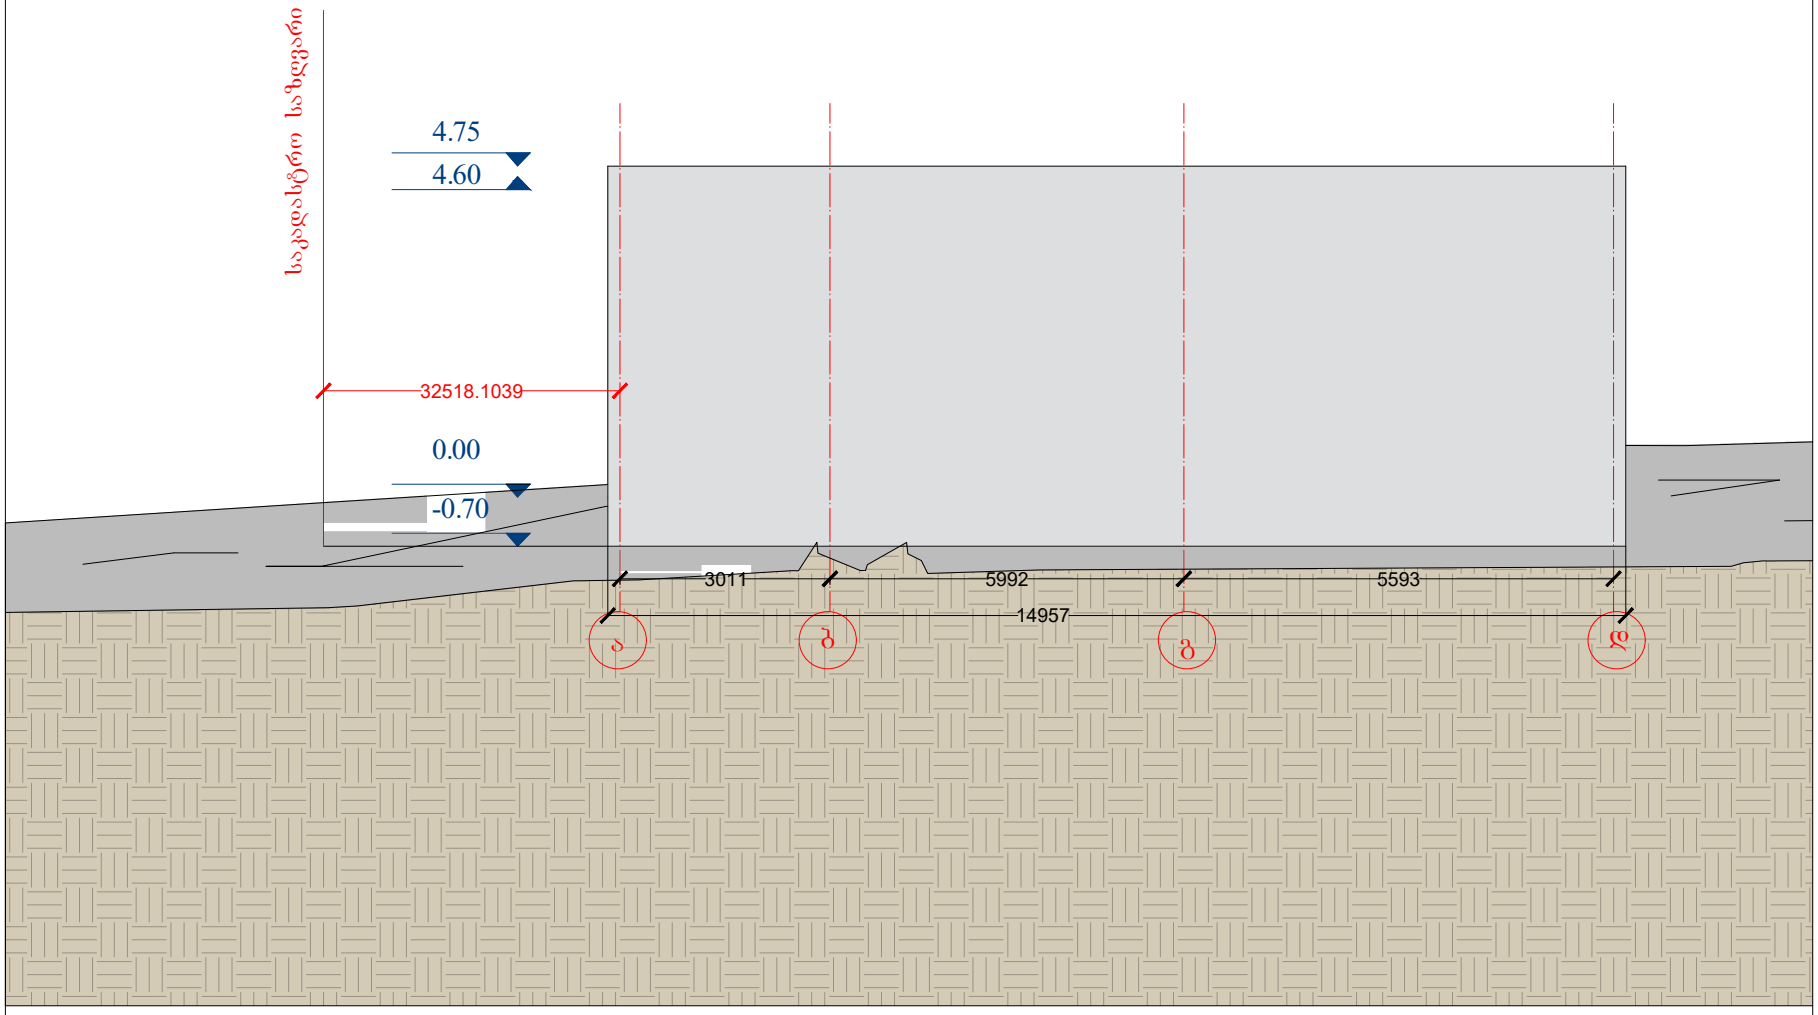

01.12.02.020.007

ფორმატი A4	

შენიშვნები:

1. ნახაზზე ზომები მოცემულია მილიმეტრებში.

ტექნიკურ ეკონომიკური მაჩვენებლები:

დამკვეთი:	გურამი გოგლიძე	
მისამართი:	თბილისი, ანაპის 414-ე დვეზის ქუჩა 30ჭ საკადასტრო კოდი: 01.12.02.020.007	
ნახაზი:	ფასადი ღერძებში ა-დ	
თანამდებობა:	სახელი გვარი:	სახელი გვარი:
დირექტორი:	მარინე კვეთელაშვილი	[illegible]
პრ. მთ. არქ		
ავტორები:		
შესრულა:	დავით გურგენიძე	


EURO PROFILE შ.პ.ს ევრო პროფილი

ნახაზის დასახელება:

ფასადი ღერძებში ა-დ

სტადია	ფურცელი:	თარიღი:	მასშტაბი:
		13.2.2023	1:100

ფასადი ღერძებში დ-ა
მასშტაბი 1:100

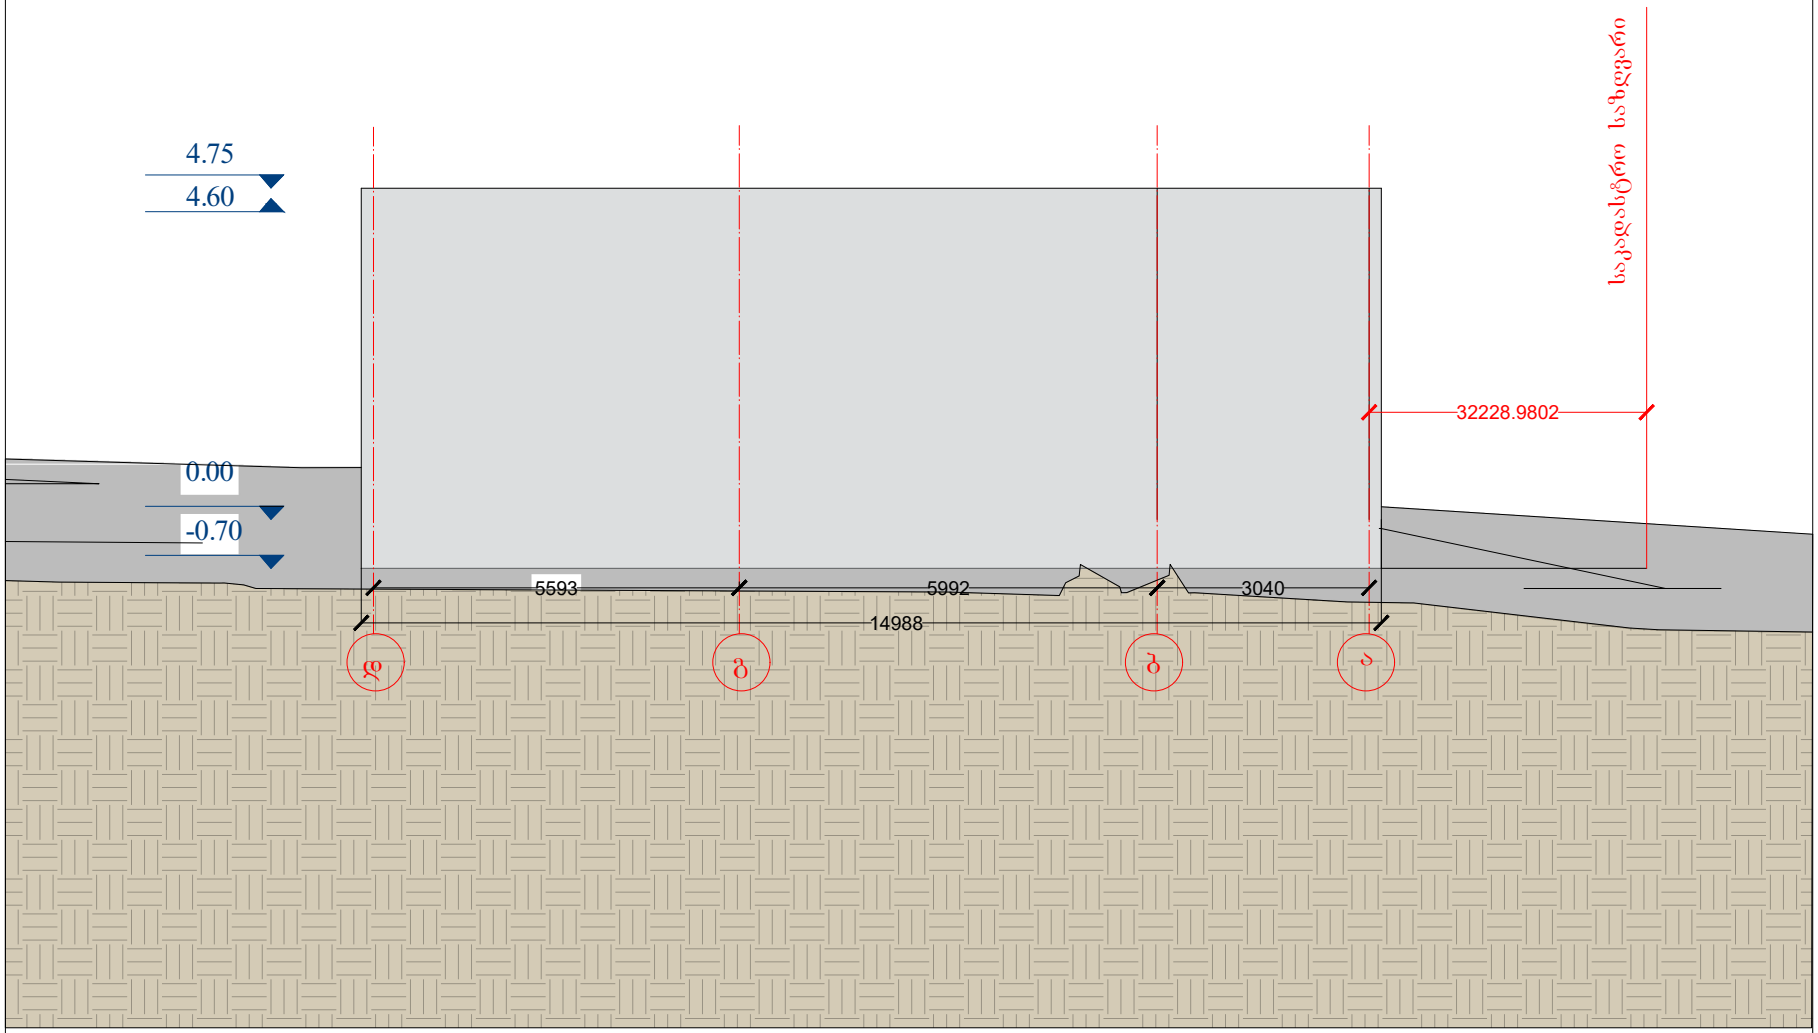

01.12.02.020.007

ფორმატი A4

შენიშვნები:

1. ნახაზზე ზომები მოცემულია მილიმეტრებში.

ტექნიკურ ეკონომიკური მაჩვენებლები:

დამკვეთი:	გურამი გოგლიძე	
მისამართი:	თბილისი, ანაპის 414-ე დეფხის ქუჩა 30ქ საკადასტრო კოდი: 01.12.02.020.007	
ნახაზი:	ფასადი ღერძებში დ-ა	
თანამდებობა:	სახელი გვარი:	სახელი გვარი:
დირექტორი:	მარინე კვეთელაშვილი	
პრ. მთ. არქ		
ავტორები:		
შესრულა:	დავით გურგენიძე	

EURO PROFILE შ.პ.ს ევრო პროფილი

ნახაზის დასახელება:

ფასადი ღერძებში დ-ა

სტადია	ფურცელი:	თარიღი:	მასშტაბი:
		13.2.2023	1:100