გეგმა ნიშნულზე -3.00

ავტოფარეხის ფართი 1143.25 მ²

სადარბაზო ფართი 48.55 მ²

0ნდ. მეურვე „დავით ბაირამაშვილი“		ქალაქ თბილისი, დასახლება დიდი დიღომი, მიკრორაიონი III, კორპუსი №37–ის მიმდებარედ (01.10.08.005.034)					2018 წ.	
ხელმძღვანელი	დ. ბაირამაშვილი		შ.პ.ს. „მალტი ფლეშსი“				1:100	
პროექტორი	დ. ბაირამაშვილი		მრავალბინიანი საცხოვრებლო სახლი		სტადია	ფურც.	სულ.	ფურც. ზომა.
შესრულა	ნ. ბარნაბიშვილი		გეგმა ნიშნულზე -3.00		პრ.			A1

გეგმა ნიშნულზე ±0.00

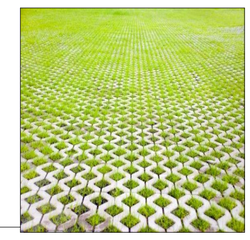

განაშენიანების
საანგარიშო კროკი

1,165.89 m²

k1 კოეფიციენტის
საანგარიშო კროკი

1,120.00 m²

k2 კოეფიციენტის
საანგარიშო კროკი

721.32 m²

k3 კოეფიციენტის
საანგარიშო კროკი

269.70 m²

კომერციული ფართი 371.67 მ²

სადარბაზო ფართი 50.27 მ²

ინდ. მეწარმე „ჯავი ბაირამაშვილი"		ქალაქ თბილისი, დასახლება დიდი დიღომი, მიკრორაიონი III, კორპუსი №37–ის მიმდებარედ (01.10.08.005.034)						2018 წ.
ხელმძღვანელი	დ. ბაირამაშვილი		შ.პ.ს. „მალტი ფლეხი"					1:100
პროექტორი	დ. ბაირამაშვილი		მრავალბინიანი საცხოვრებლო სახლი		სტადია	ფურც.	სულ.	ფურც. ზოგა.
შესრულა	ნ. ბარნაბიშვილი		გეგმა ნიშნულზე ±0.00		პრ.			AI

გეგმა ნიშნულზე +3.71

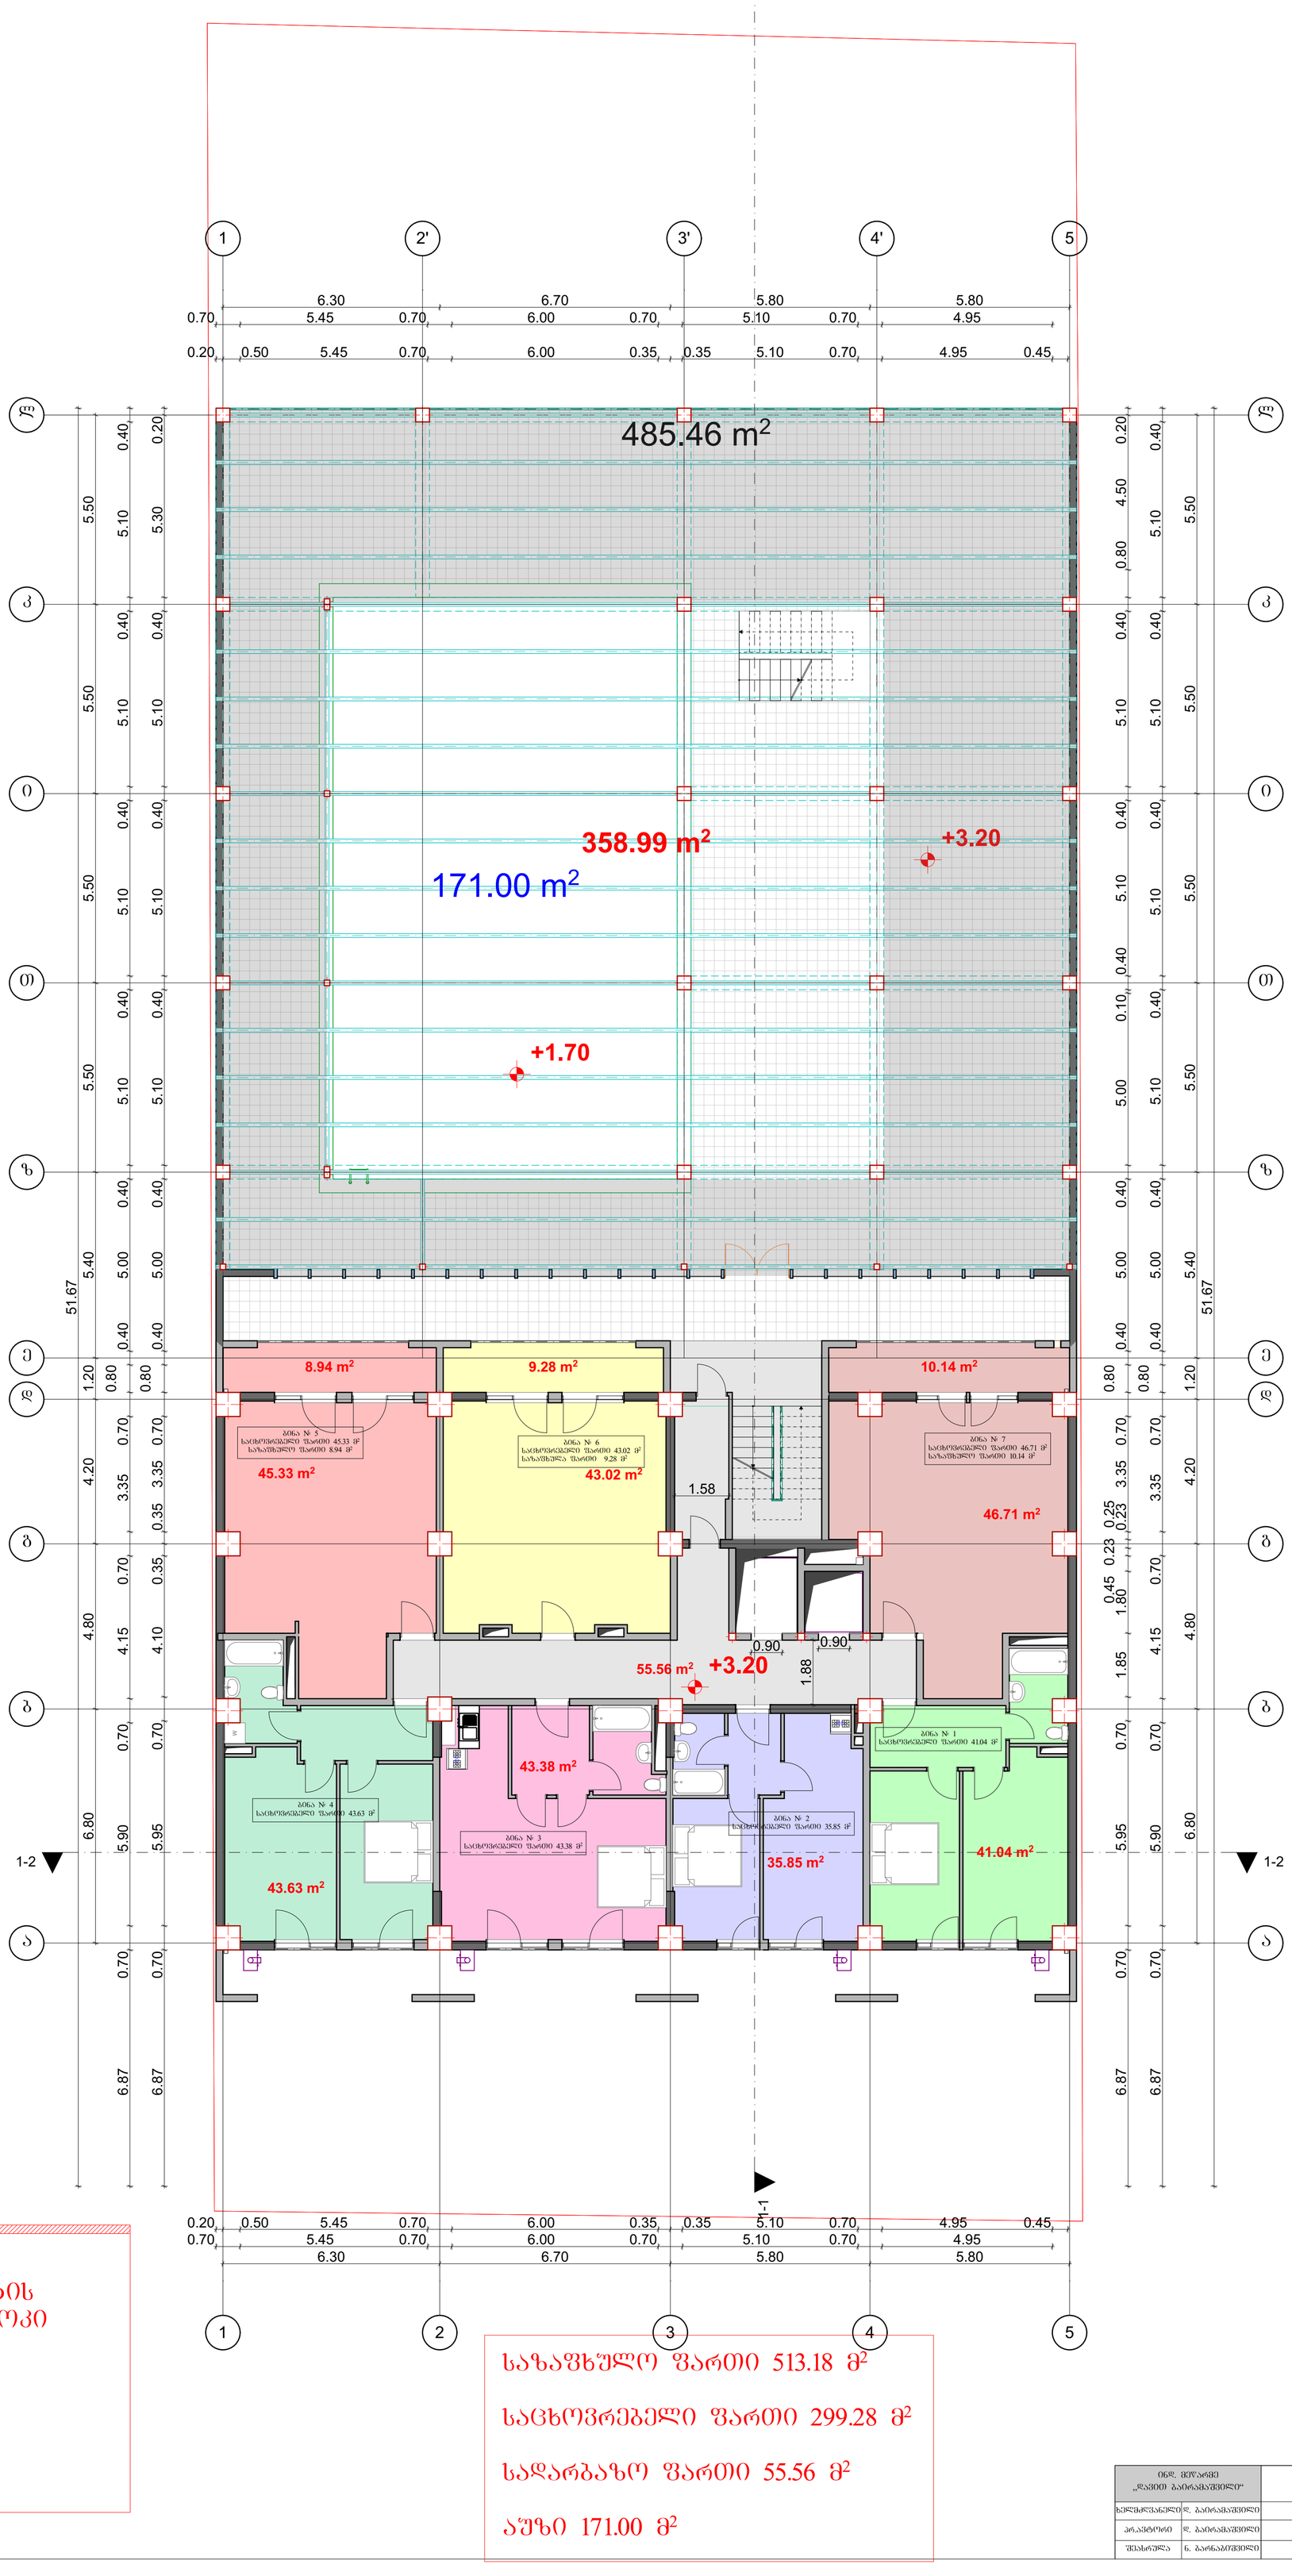

12.50 m²

k2 კოეფიციენტის
საანგარიშო კროკი

k2=417.50

405.00 m²

საზაფხულო ფართი 513.18 მ²

საცხოვრებელი ფართი 299.28 მ²

სადარბაზო ფართი 55.56 მ²

აუზი 171.00 მ²

ობჯ. მეურვეც „ყავით ბაირამაშვილი"		ქალაქ თბილისი, დასახლება დიდი დიღომი, მიკრორაიონი III, კორპუსი №37–ის მიმდებარედ (01.10.08.005.034)						2018 წ.
ხელმძღვანელი	დ. ბაირამაშვილი		შ.პ.ს. „მალტა ფლეზი"					1:100
პროექტორი	დ. ბაირამაშვილი		მრავალბინიანი საცხოვრებელი სახლი		სტადია	ფურც.	სულ.	ფურც. ზომა.
შესრულა	ნ. ბარნაბიშვილი		გეგმა ნიშნულზე +3.71		პრ.			A1

გეგმა ნიშნულზე +6.40

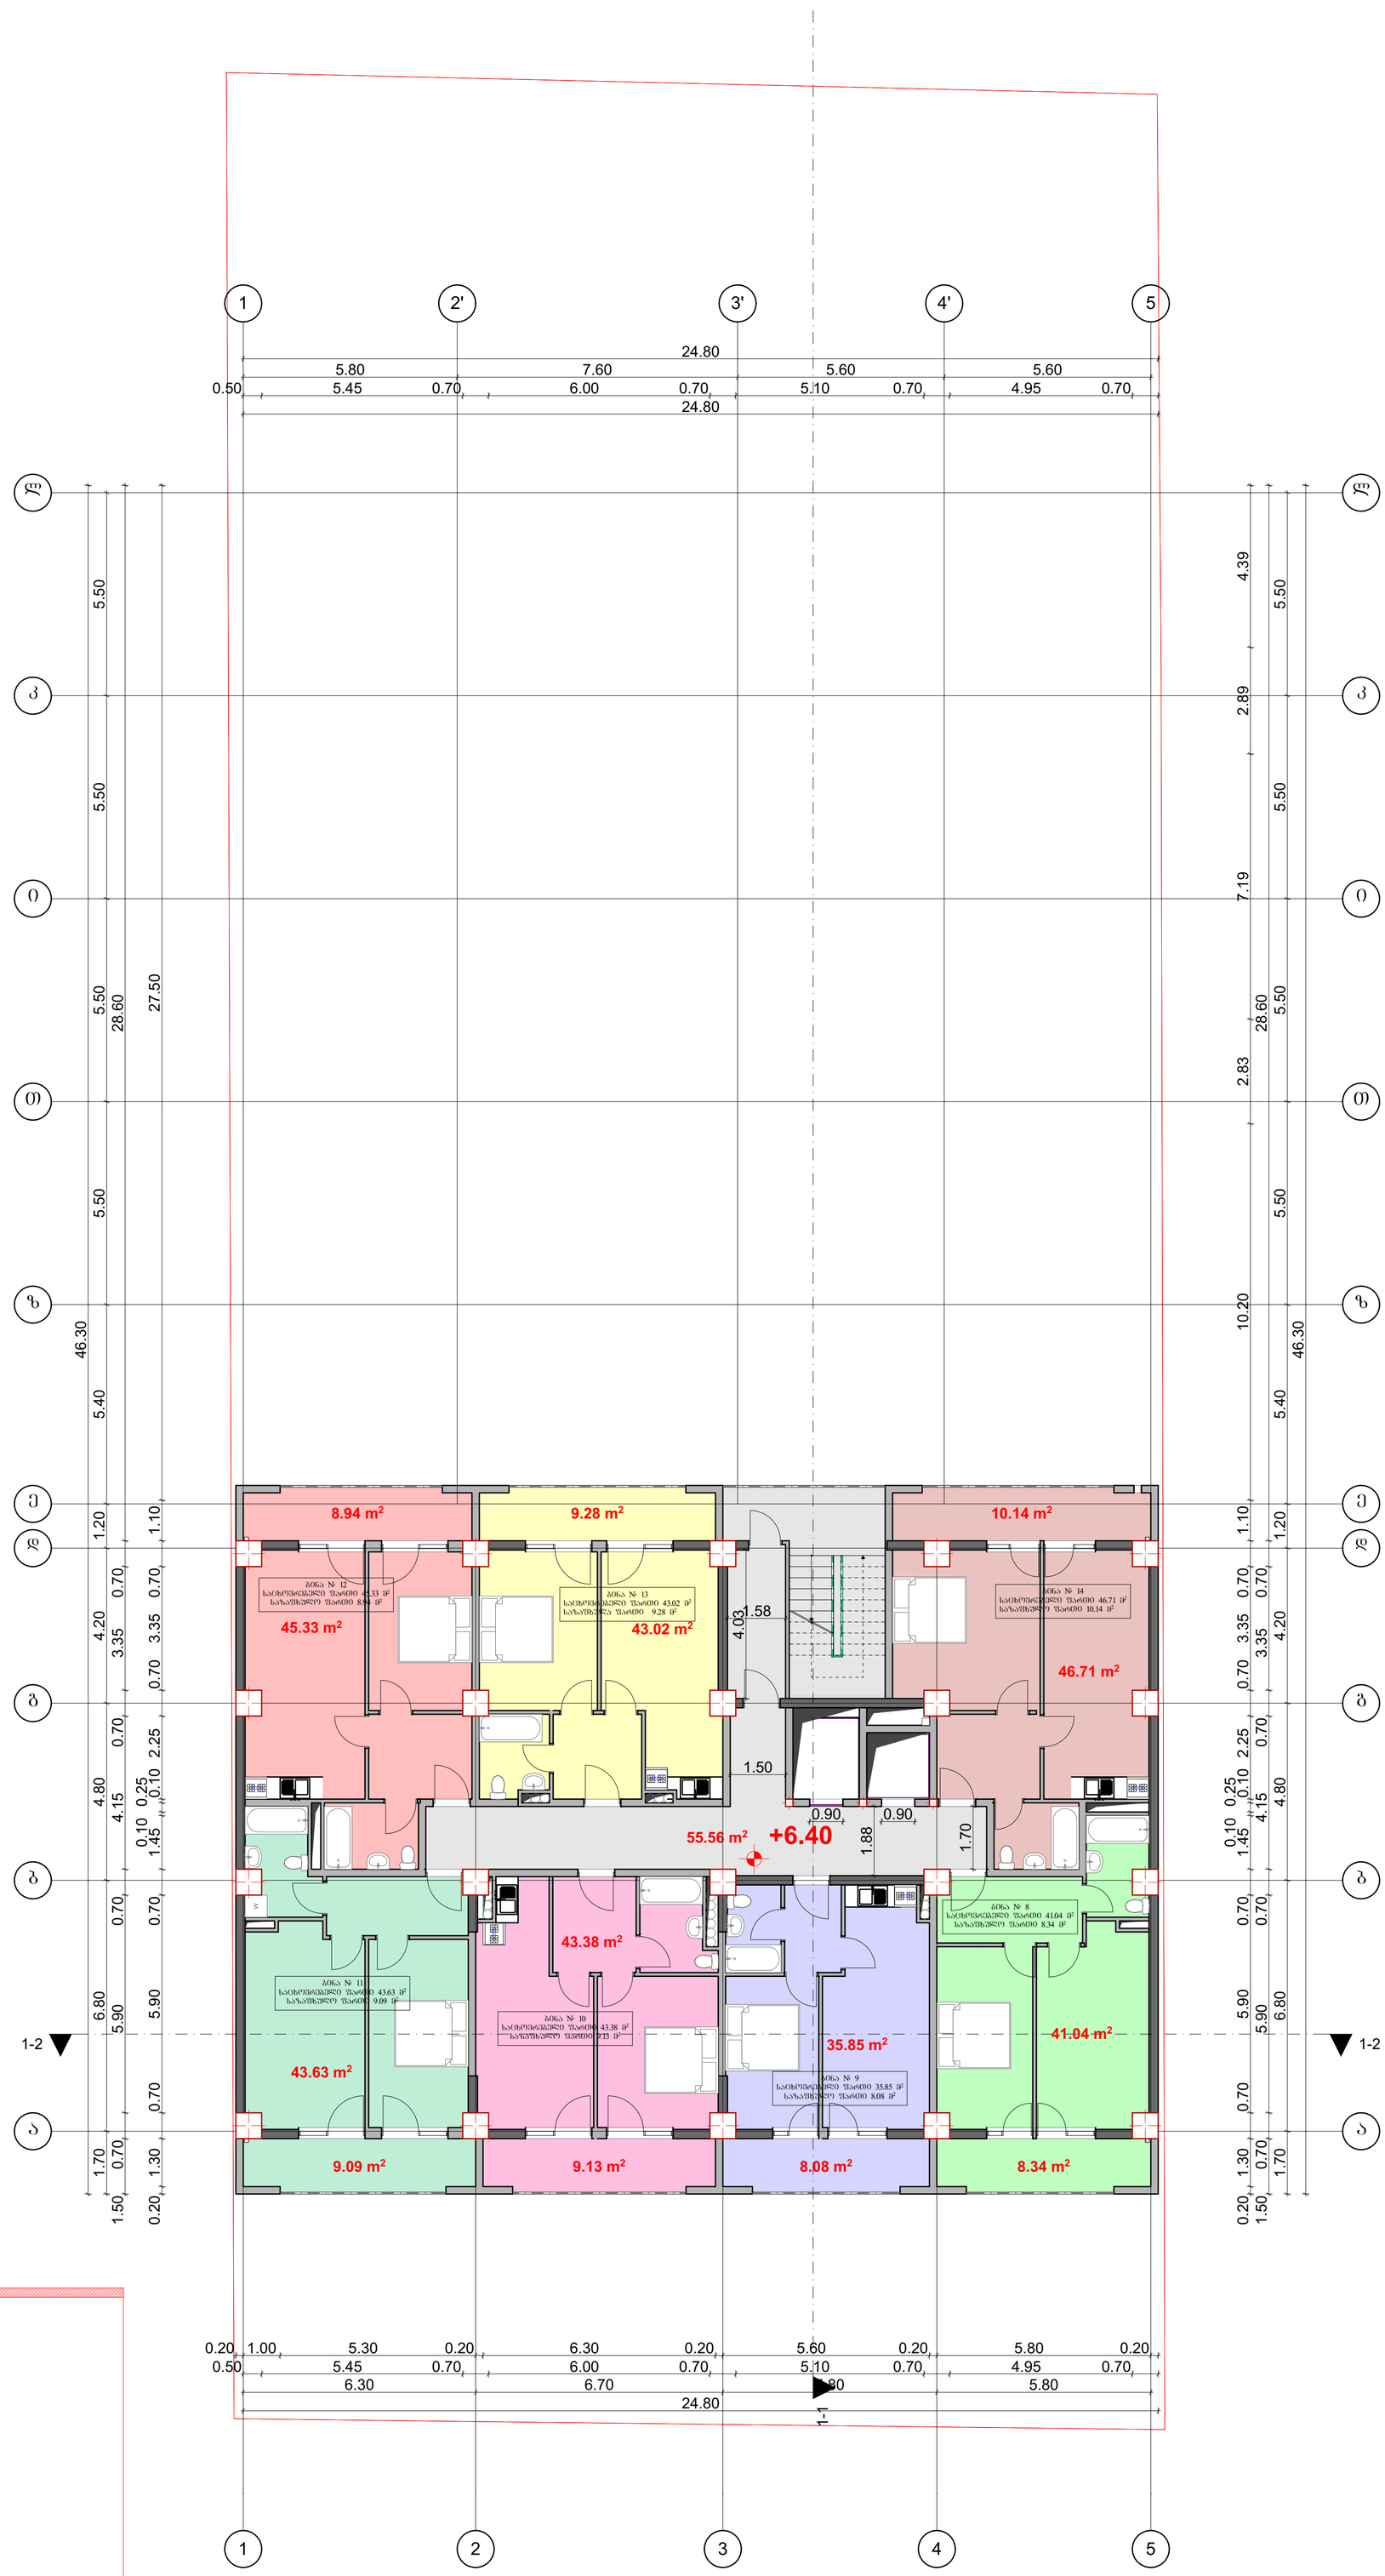

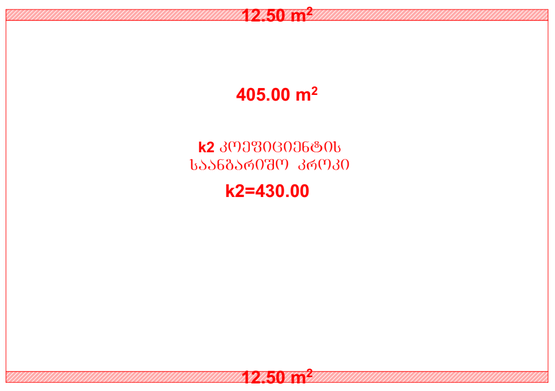

აღნიშნავს საანგარიშო კროკი

საცხოვრებელი ფართი 299.28 მ²
საზაფხულო ფართი 63.00 მ²
სადარბაზო ფართი 55.56 მ²

ობჯ. მეწარმე „ჯავით გაირამაშვილი"		ქალაქ თბილისი, დასახლება დიდი დიღომი, მიკრორაიონი III, კორპუსი N37–ის მიმდებარედ (01.10.08.005.034)					2018 წ.
ხელმძღვანელი	დ. გაირამაშვილი	შ.პ.ს. „მალტი ფლეზი"					1:100
პროექტორი	დ. გაირამაშვილი	მრავალბინიანი საცხოვრებელი სახლი		სტადია	ფურც.	სულ.	ფურც. ჩოება.
შესრულა	ნ. გარგაბაშვილი	გეგმა ნიშნულზე +6.40		პრ.			A1

გეგმა ნიშნულზე +9.60

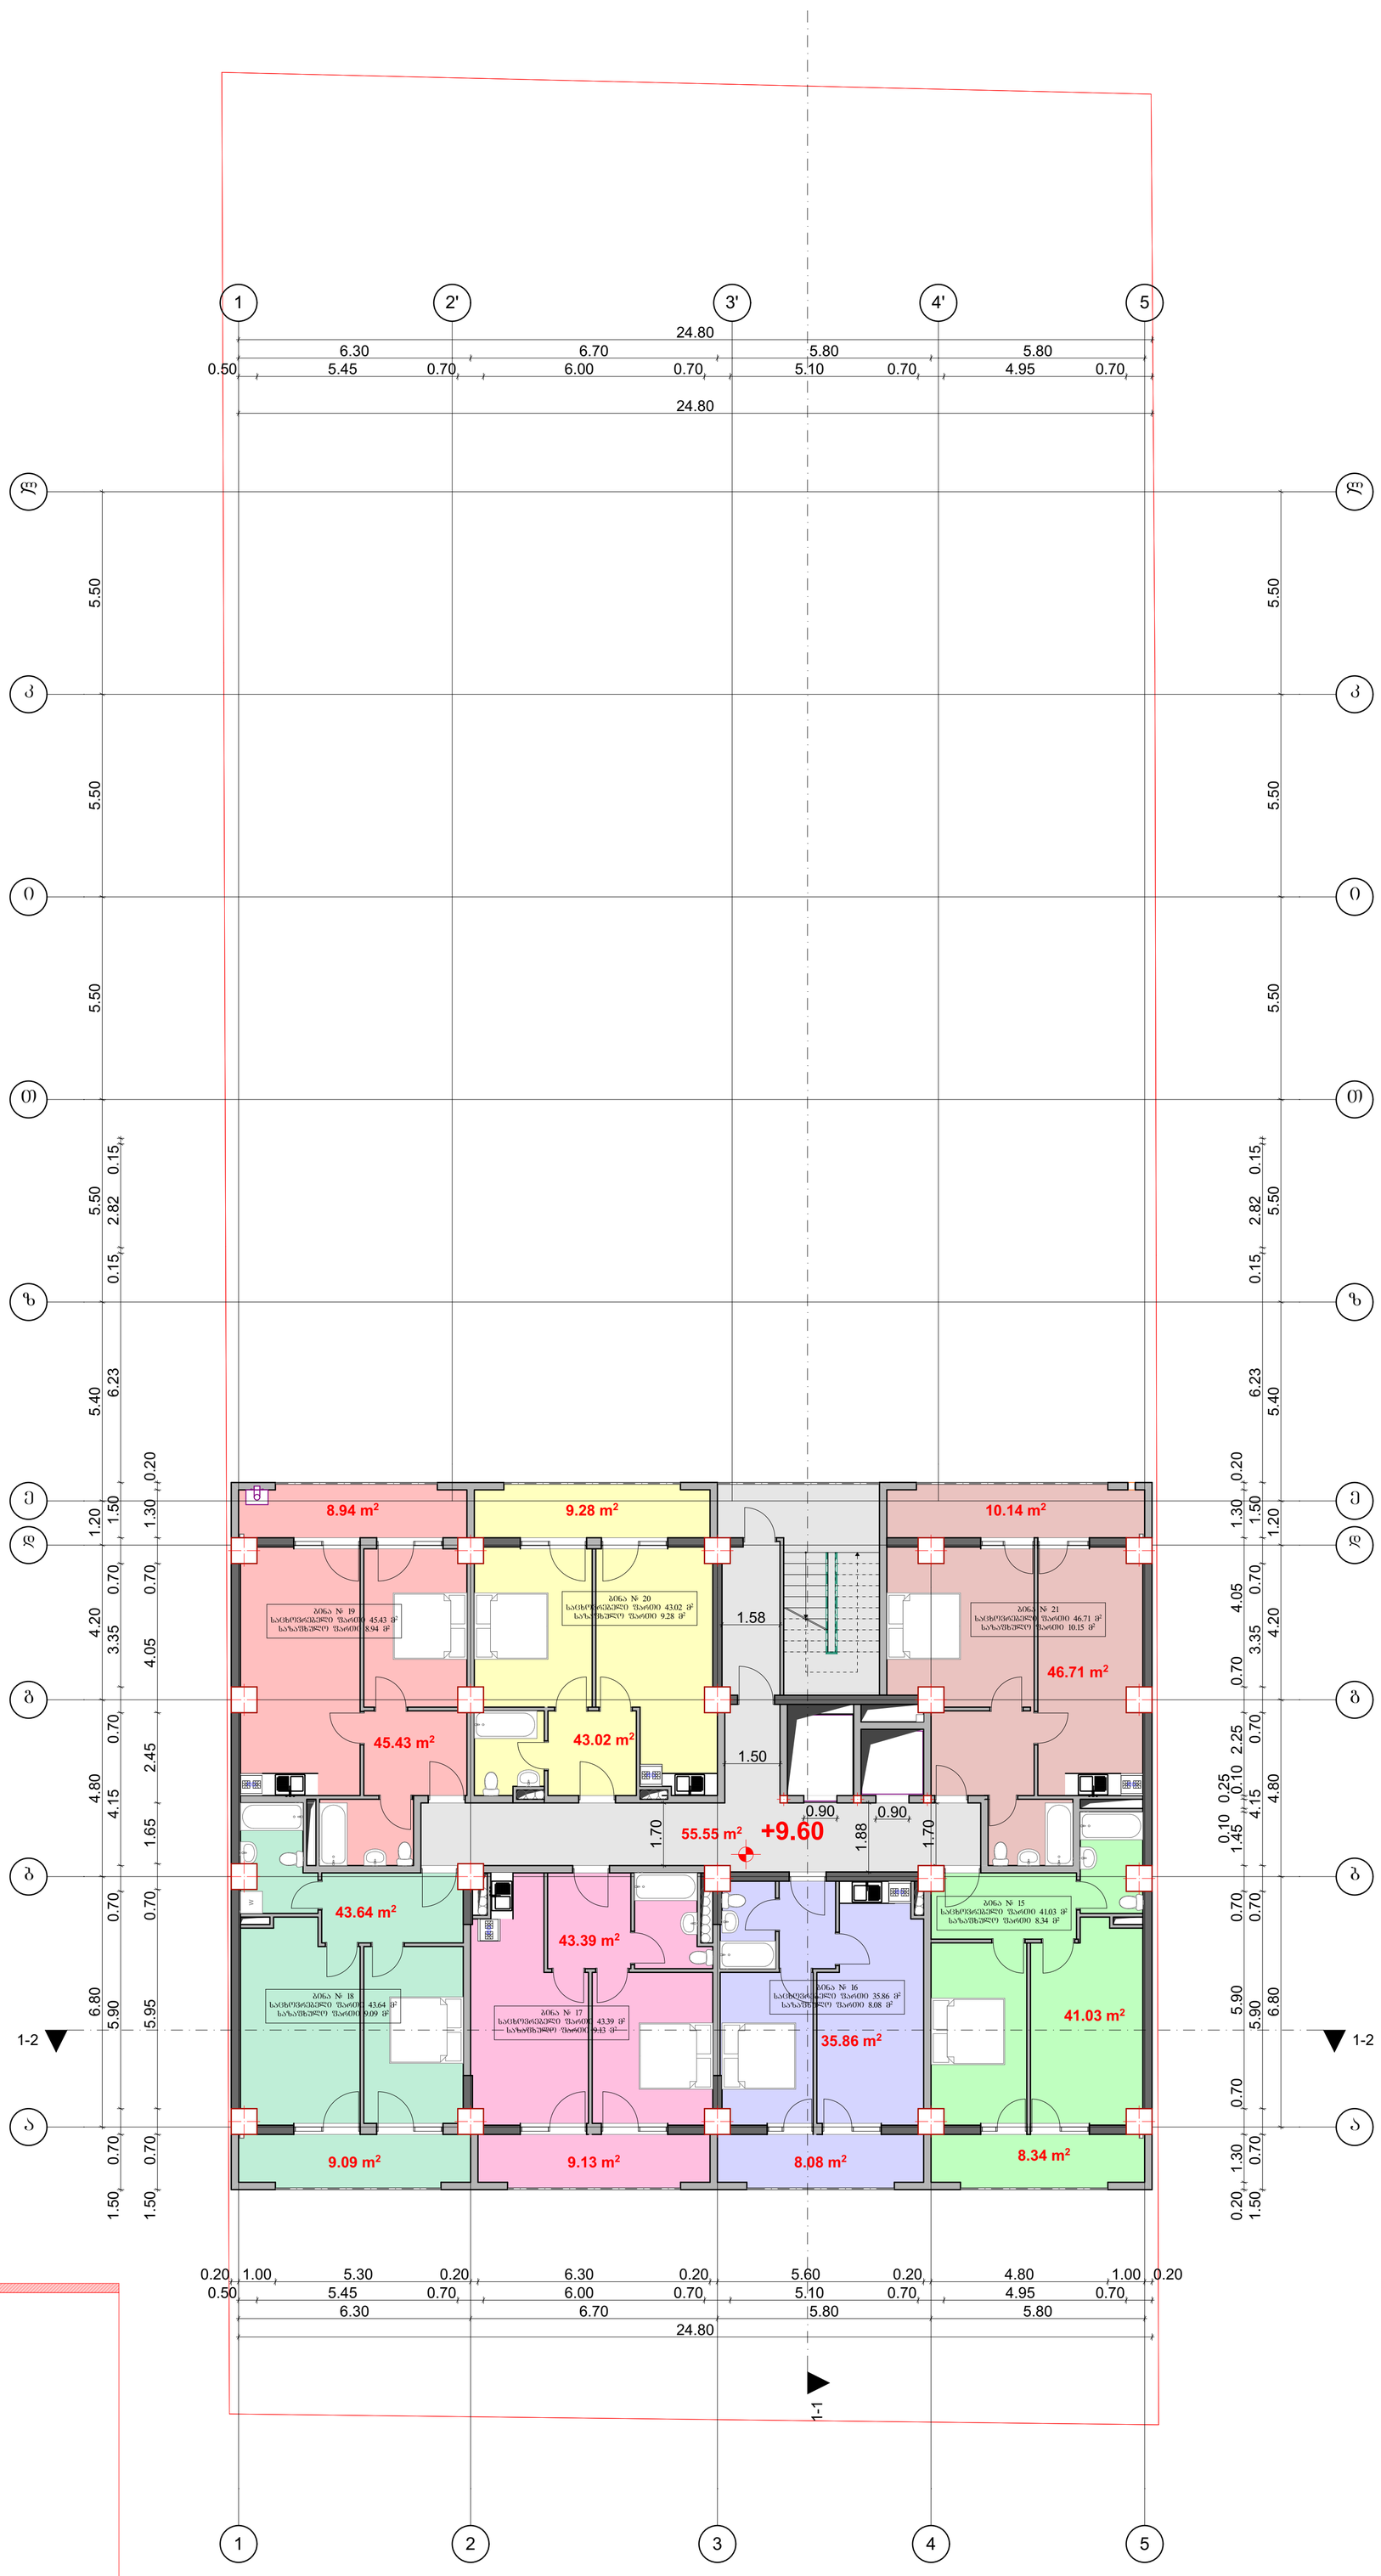

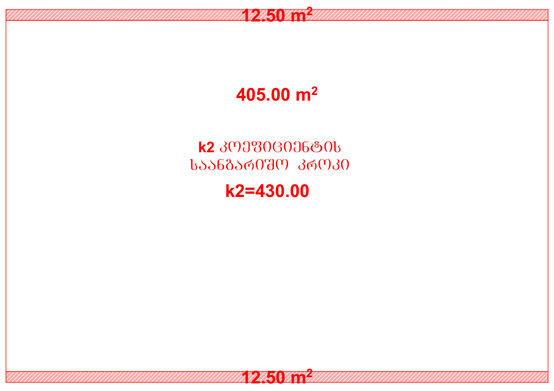

ამონის საანგარიშო კროკი

საცხოვრებელი ფართი 299.40 მ²
საზაფხულო ფართი 63.00 მ²
სადარბაზო ფართი 55.55 მ²

ობ. მშენარმე „ლავით ბაირამაშვილი“		ქალაქ თბილისი, დასახლება დიდი დიღომი, მიკრორაიონი III, კორპუსი №37–ის მიმდებარედ (01.10.08.005.034)					2018 წ.	
ხელმძღვანელი	დ. ბაირამაშვილი		შ.პ.ს. „მალტი ფლეხი“				1:100	
პროექტორი	დ. ბაირამაშვილი		მრავალბინიანი საცხოვრებელი სახლი		სტადია	ფურც.	სულ.	ფურც. ზომა.
შემსრულა	ნ. ბარნაბიშვილი		გეგმა ნიშნულზე +9.60		პრ.			A1

გეგმა ნიშნულზე +12.80

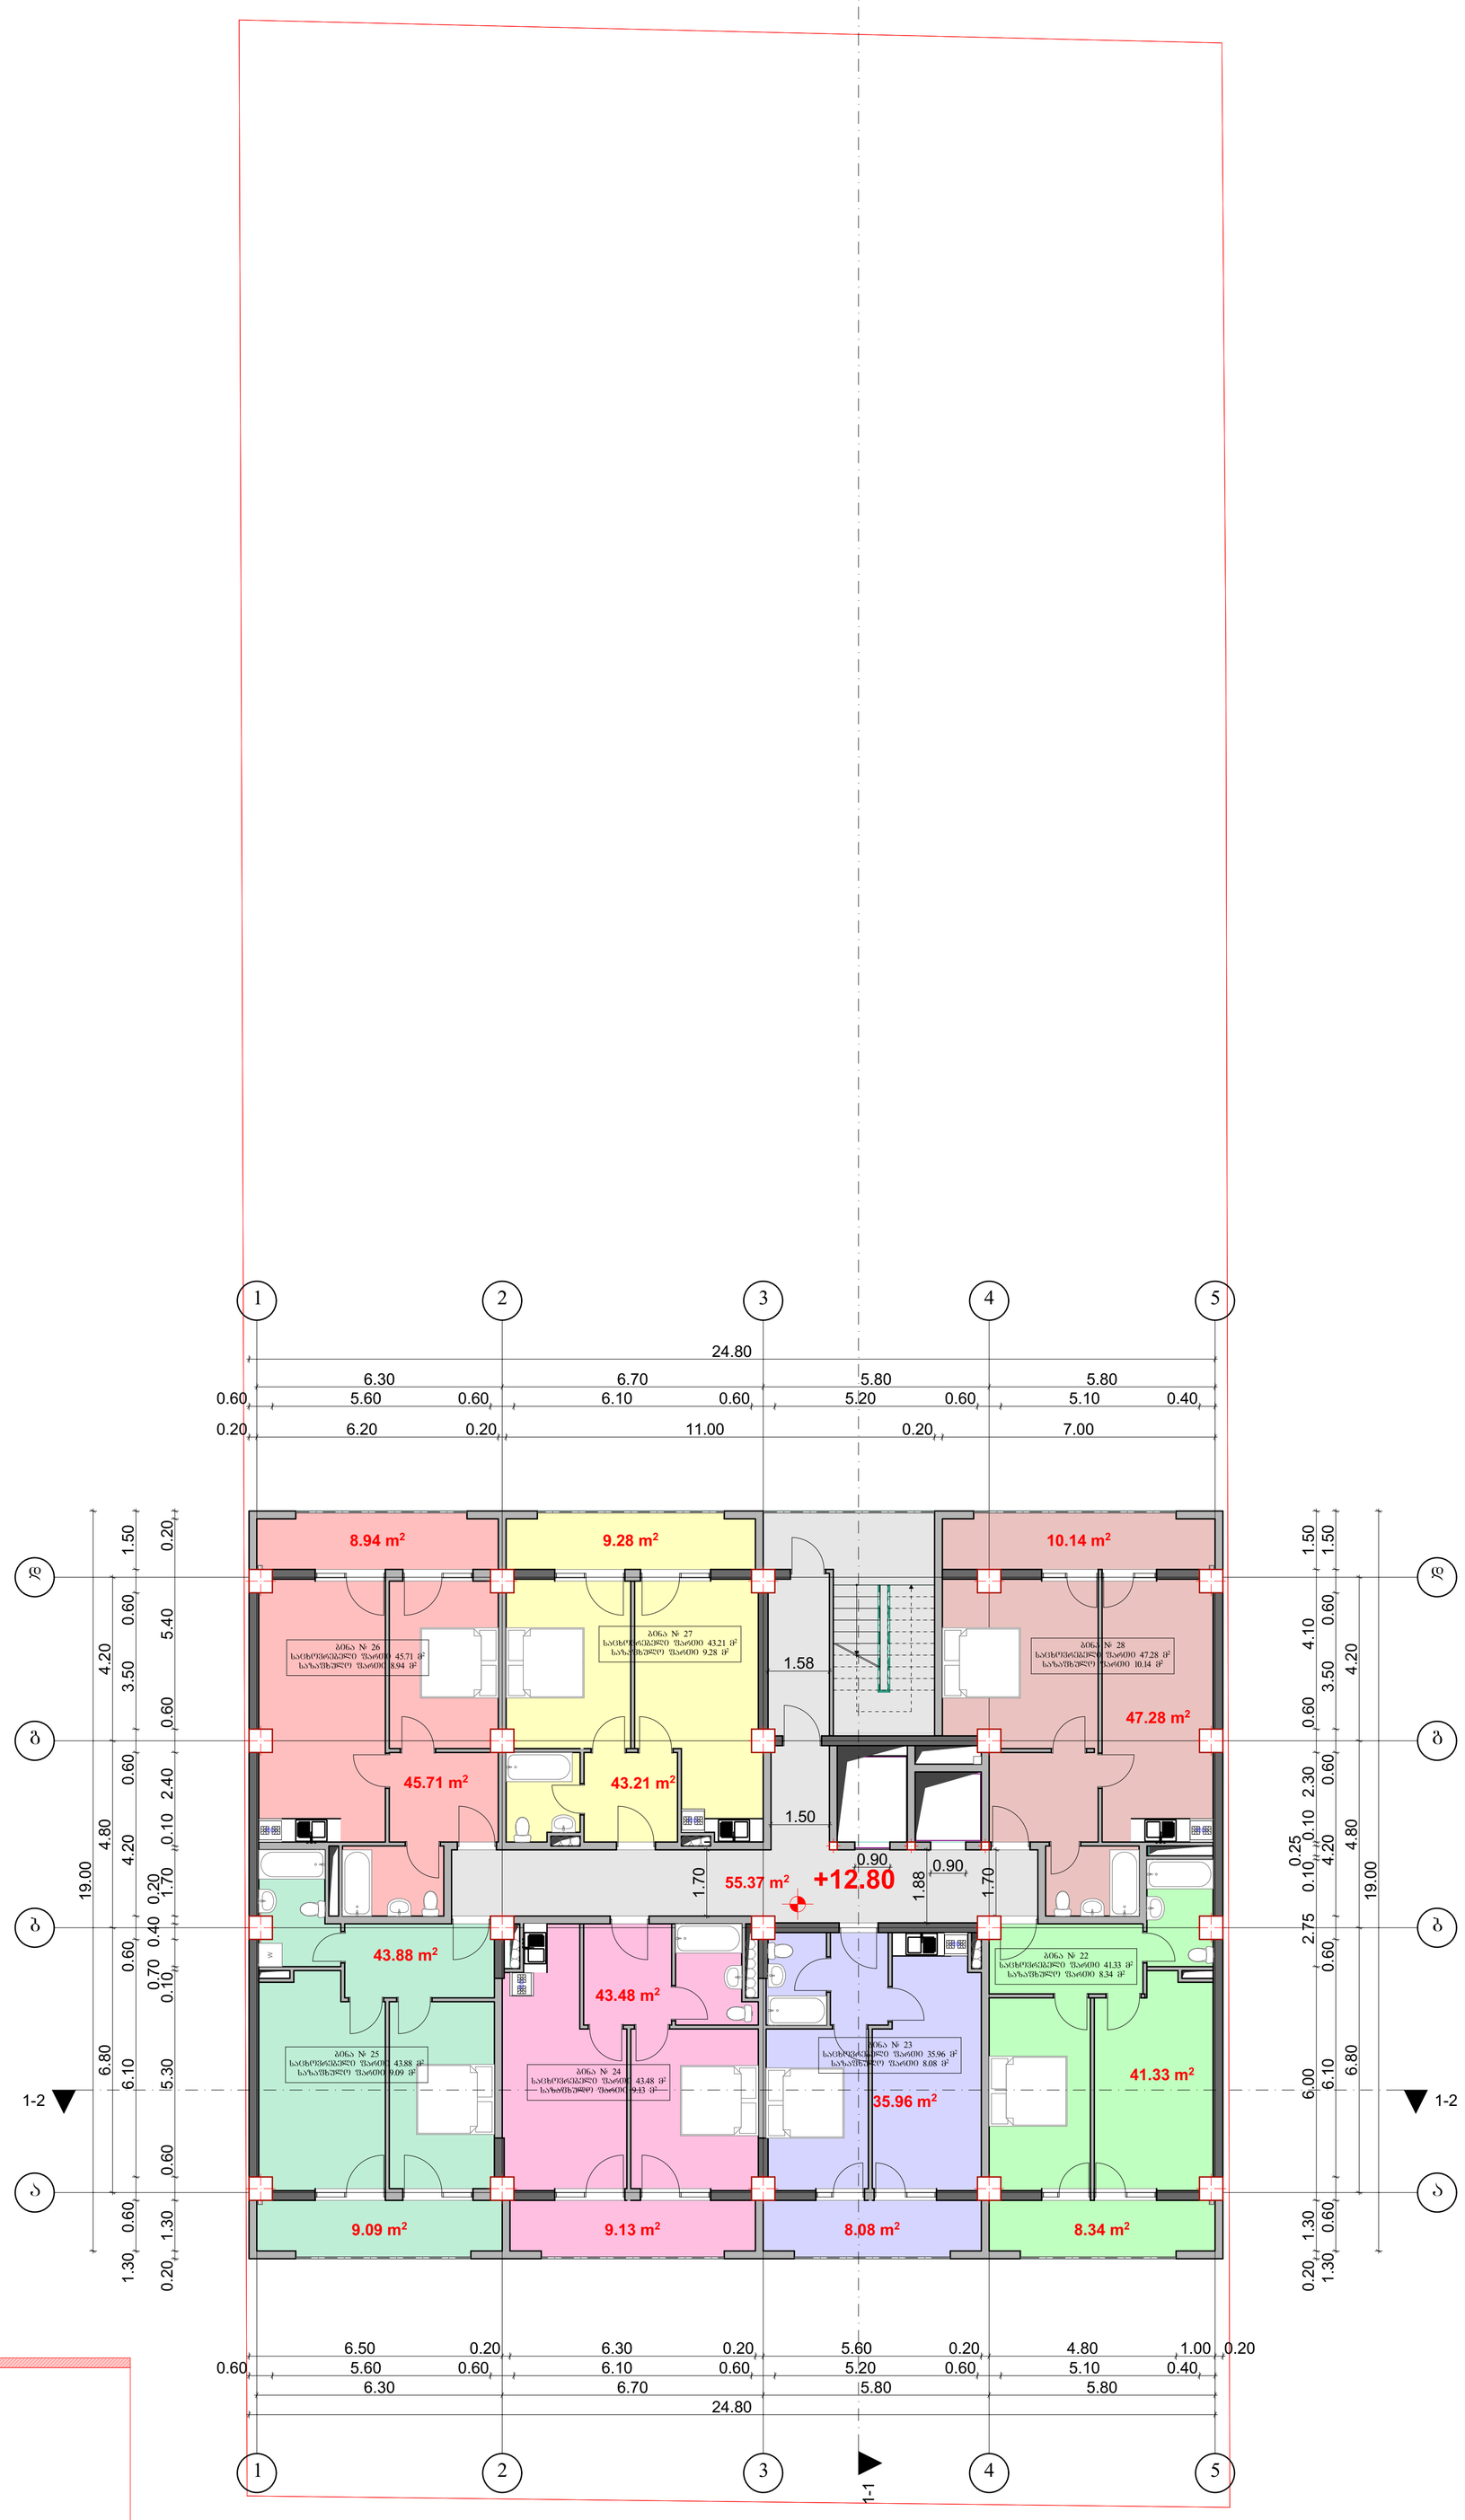

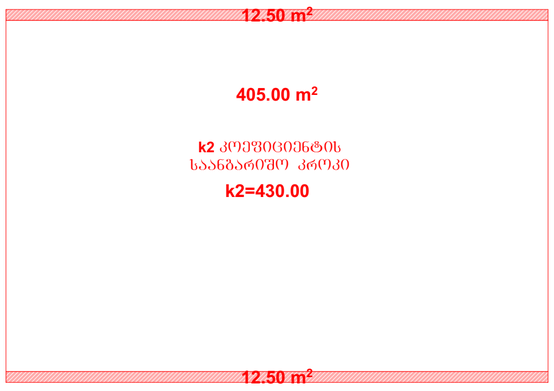

აღნიშნავს საანგარიშო კროკი

საცხოვრებელი ფართი 301.17 მ²
საზაფხულო ფართი 63.00 მ²
სადარბაზო ფართი 55.37 მ²

ობიექტის მშენებელი „ლავით გაირამაშვილი“		ქალაქ თბილისი, დასახლება დიდი დიღომი, მიკრორაიონი III, კორპუსი №37–ის მიმდებარედ (01.10.08.005.034)					2018 წ.
ხელმძღვანელი	დ. გაირამაშვილი	შ.პ.ს. „მალტი ფლეზი“					1:100
პროექტორი	დ. გაირამაშვილი	მრავალბინიანი საცხოვრებელი სახლი		სტადია	ფურც.	სულ.	ფურც. ზოგა.
შემსრულა	ნ. ბარნაბიშვილი	გეგმა ნიშნულზე +12.80		პრ.			A1

გეგმა ნიშნულზე +16.00

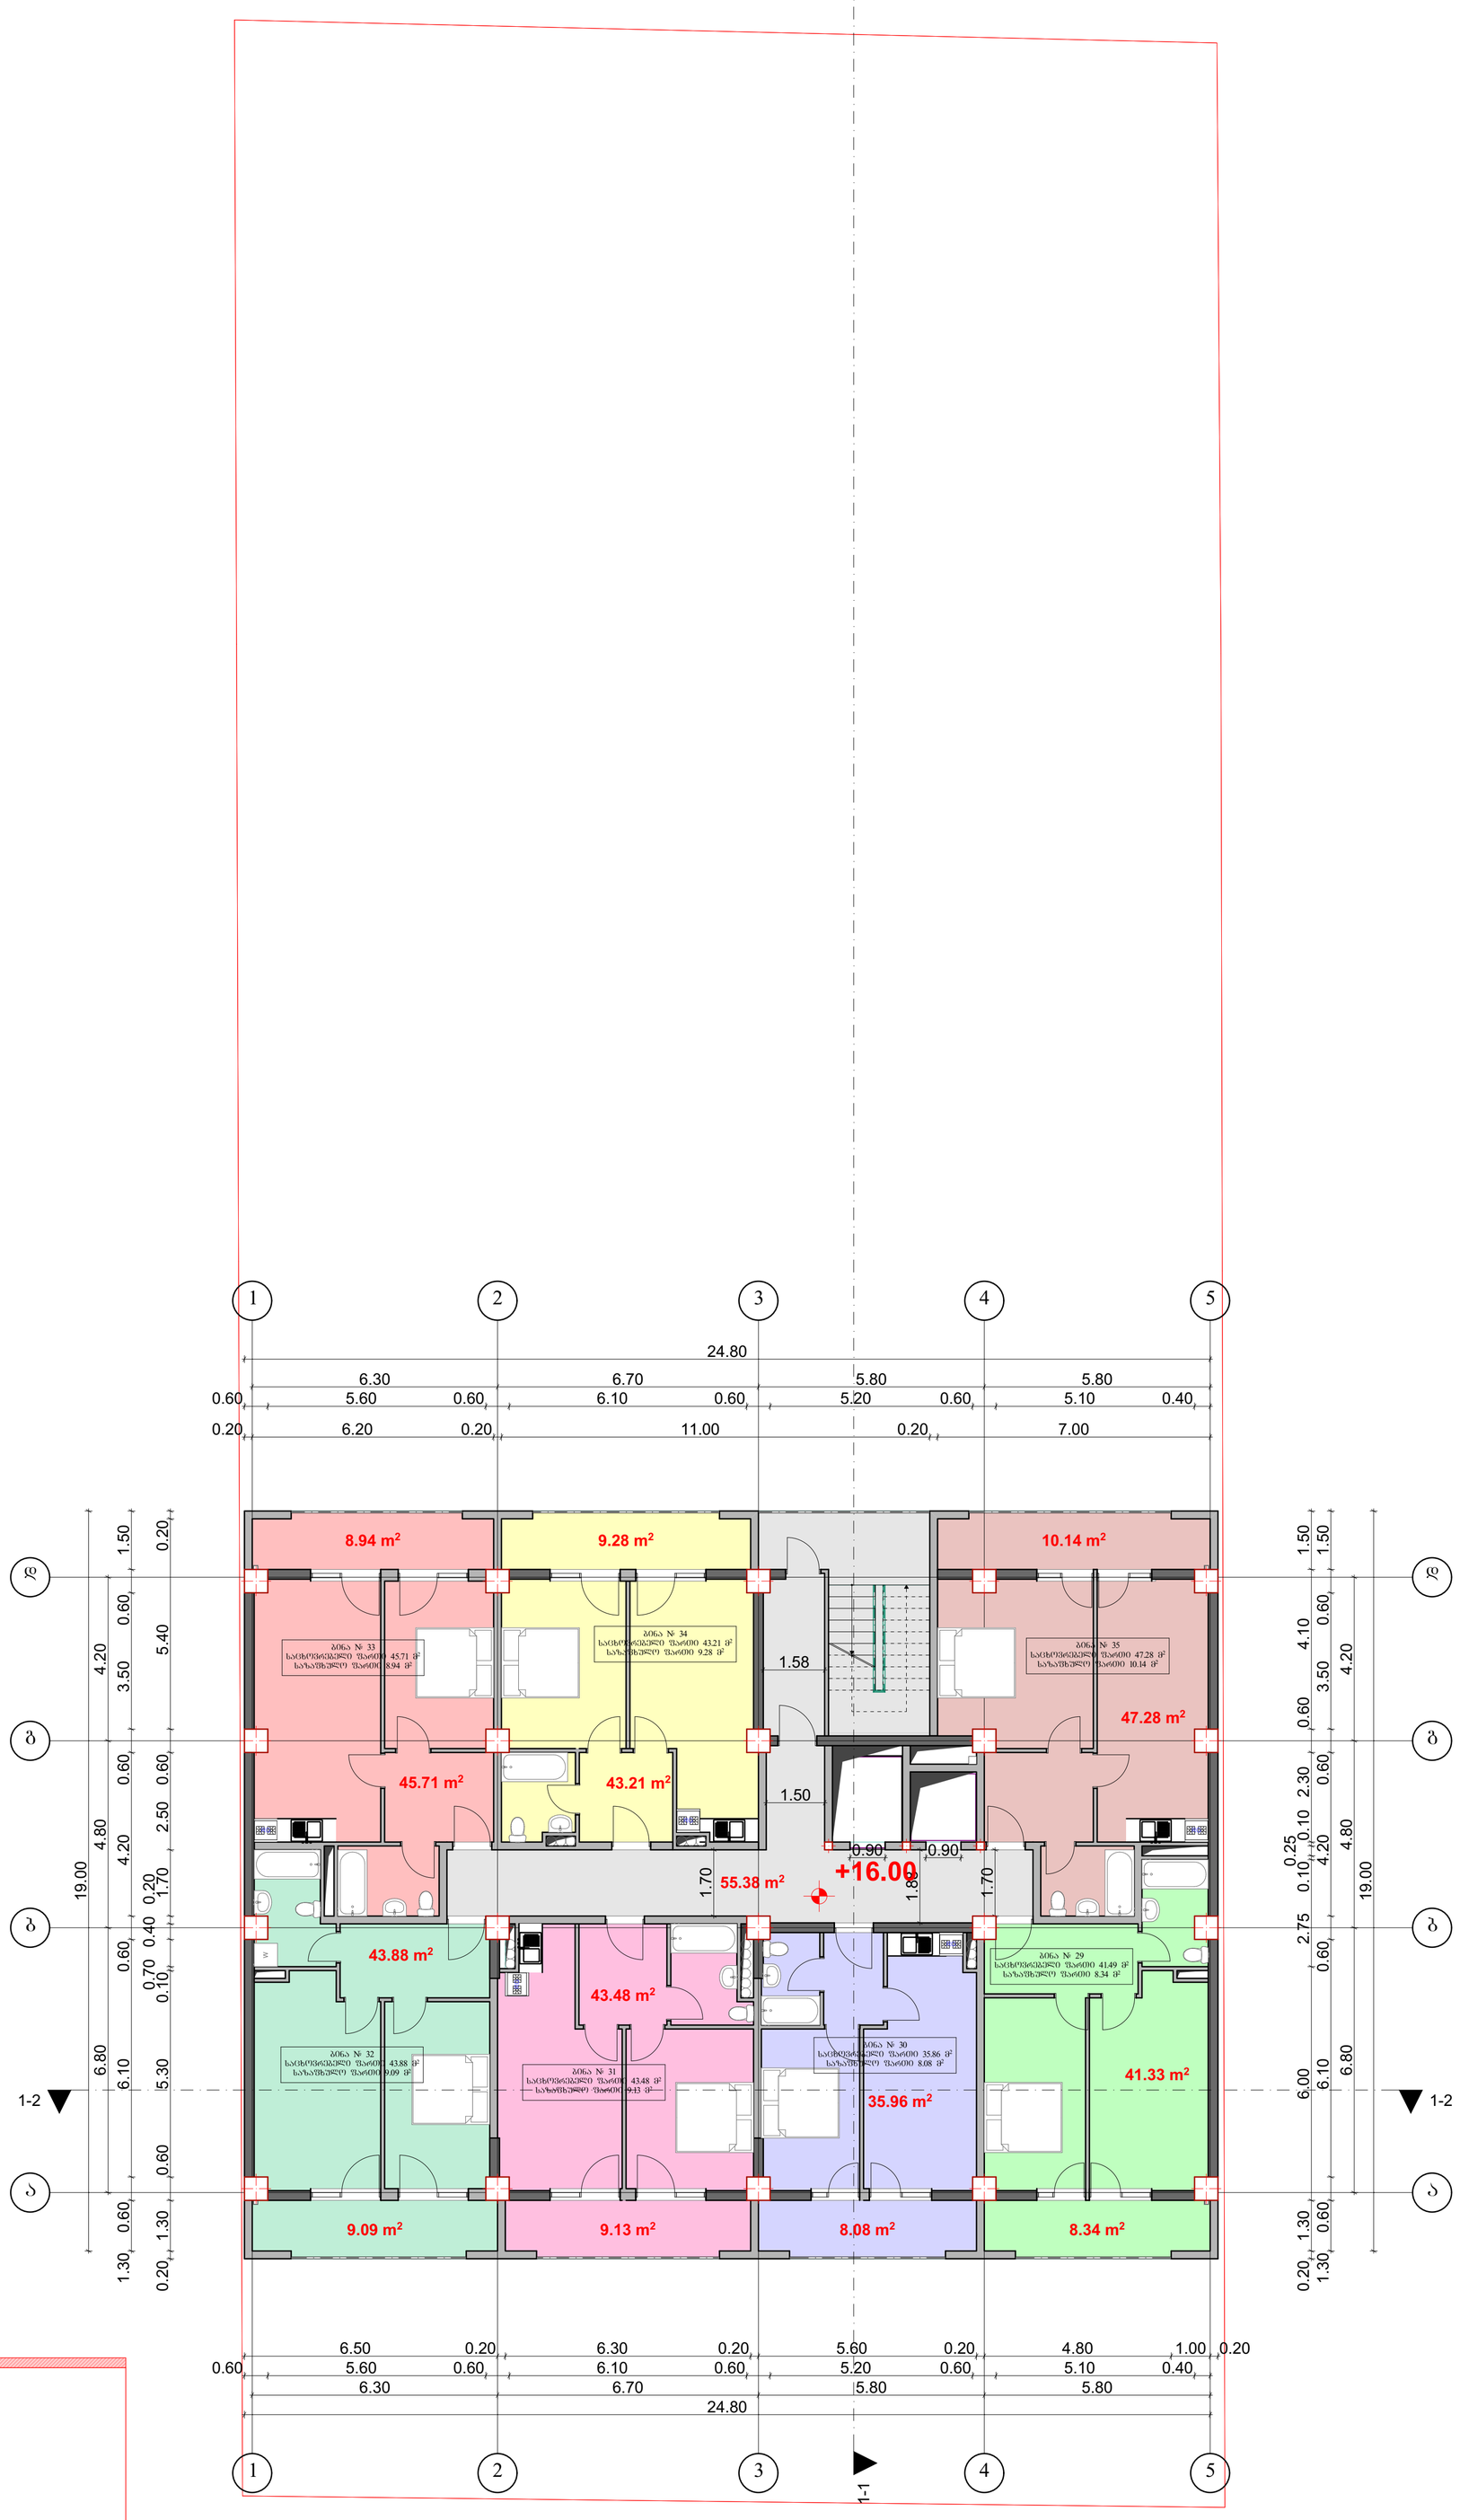

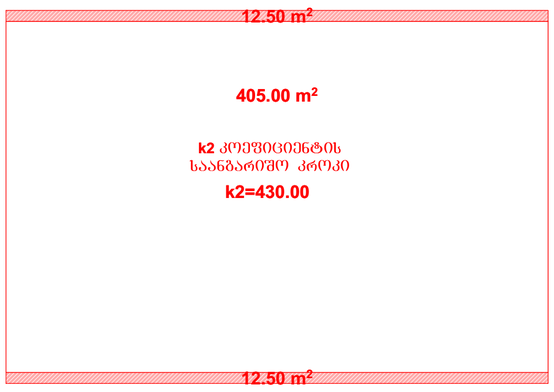

საანგარიშო კროკი

საცხოვრებელი ფართი 301.17 მ²
საზაფხულო ფართი 63.00 მ²
სადარბაზო ფართი 55.38 მ²

06დ. მშენარმც „ჯავით ბაირამაშვილი"		ქალაქ თბილისი, დასახლება დიდი დიღომი, მიკრორაიონი III, კორპუსი №37–ის მიმდებარედ (01.10.08.005.034)					2018 წ.
ხელმძღვანელი	დ. ბაირამაშვილი		შ.პ.ს. „მალტი ფლეზი"				1:100
პროექტორი	დ. ბაირამაშვილი		მრავალბინიანი საცხოვრებელი სახლი	სტადია	ფურც.	სულ.	ფურც. ზომა.
შემსრულა	ნ. ბარნაბიშვილი		გეგმა ნიშნულზე +16.00	პრ.			A1

გეგმა ნიშნულზე +19.20

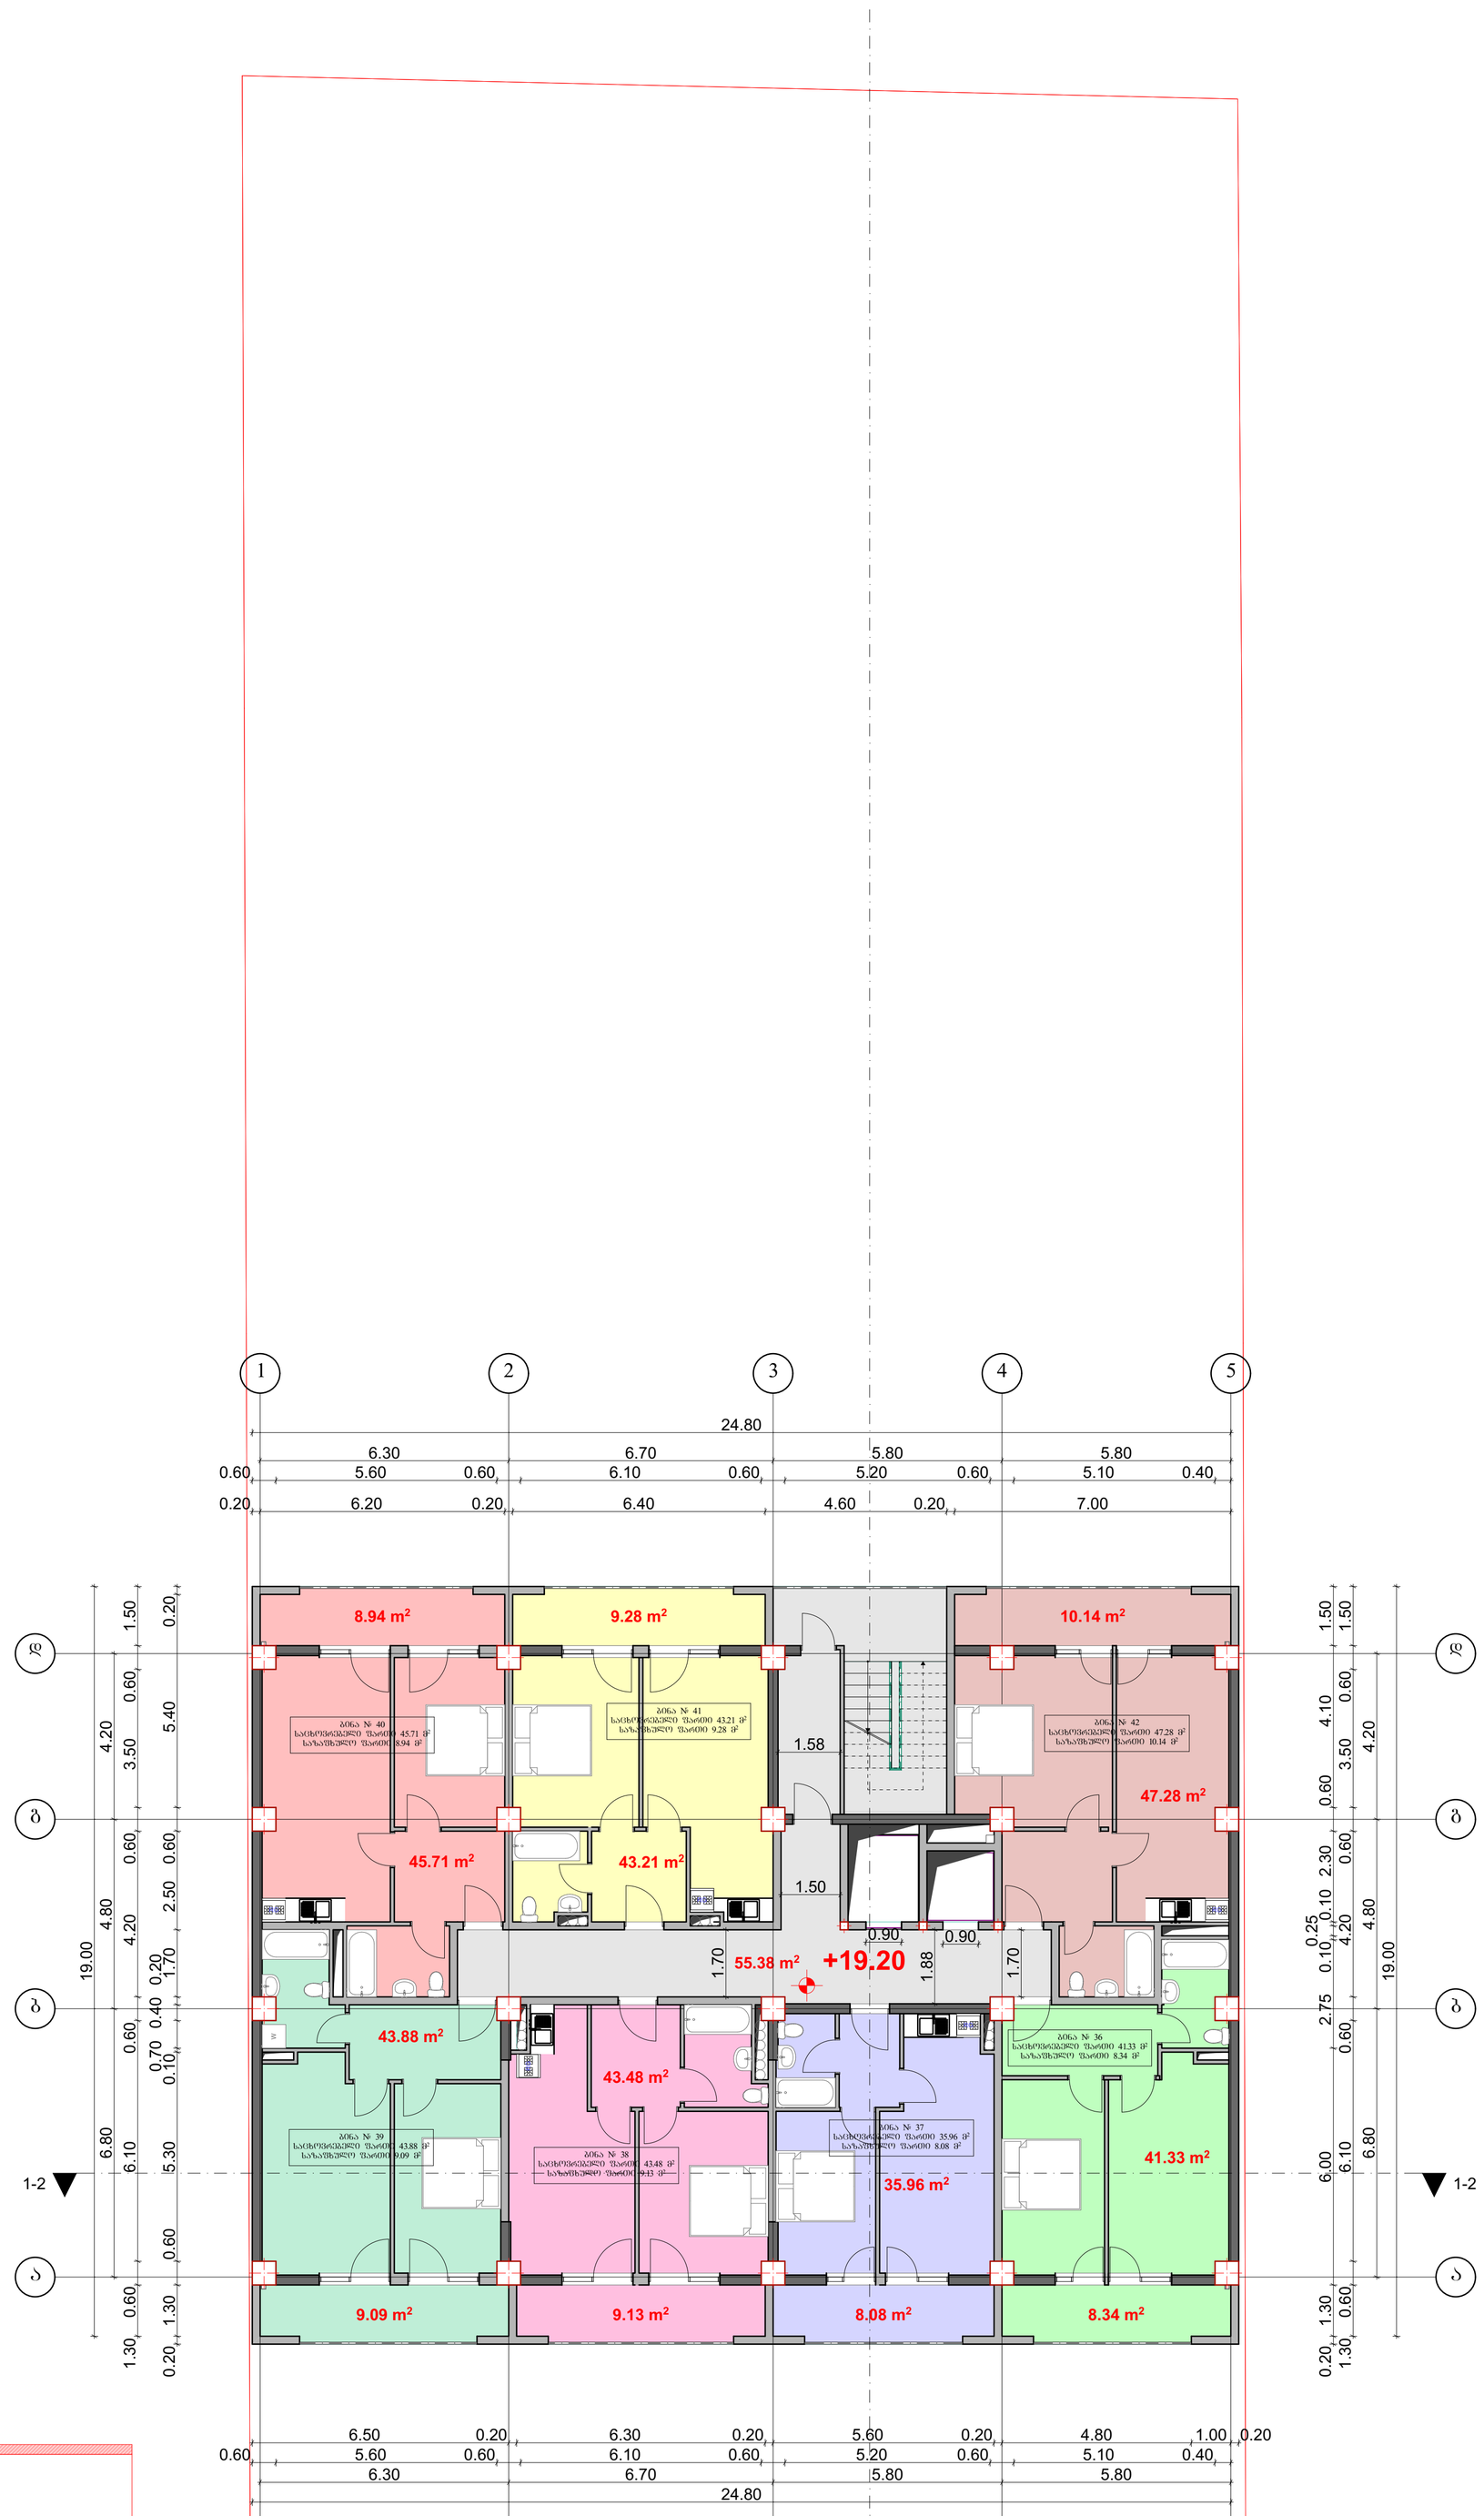

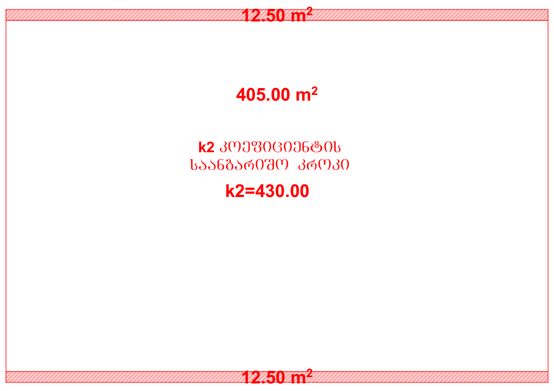

საანგარიშო კროკი

საცხოვრებელი ფართი 301.17 მ²
საზაფხულო ფართი 63.00 მ²
სადარბაზო ფართი 55.38 მ²

ობჯ. მეწარმე „ჯავით ბაირამაშვილი"		ქალაქ თბილისი, დასახლება დიდი დიღომი, მიკრორაიონი III, კორპუსი №37–ის მიმდებარედ (01.10.08.005.034)					2018 წ.
ხელმძღვანელი	დ. ბაირამაშვილი	შ.პ.ს. „მალტი ფლეზი"					1:100
პროექტორი	დ. ბაირამაშვილი	მრავალბინიანი საცხოვრებელი სახლი		სტადია	ფურც.	სულ.	ფურც. ზომა.
შემსრულა	ნ. ბარნაბიშვილი	გეგმა ნიშნულზე +19.20		პრ.			A1

გეგმა ნიშნულზე +22.40

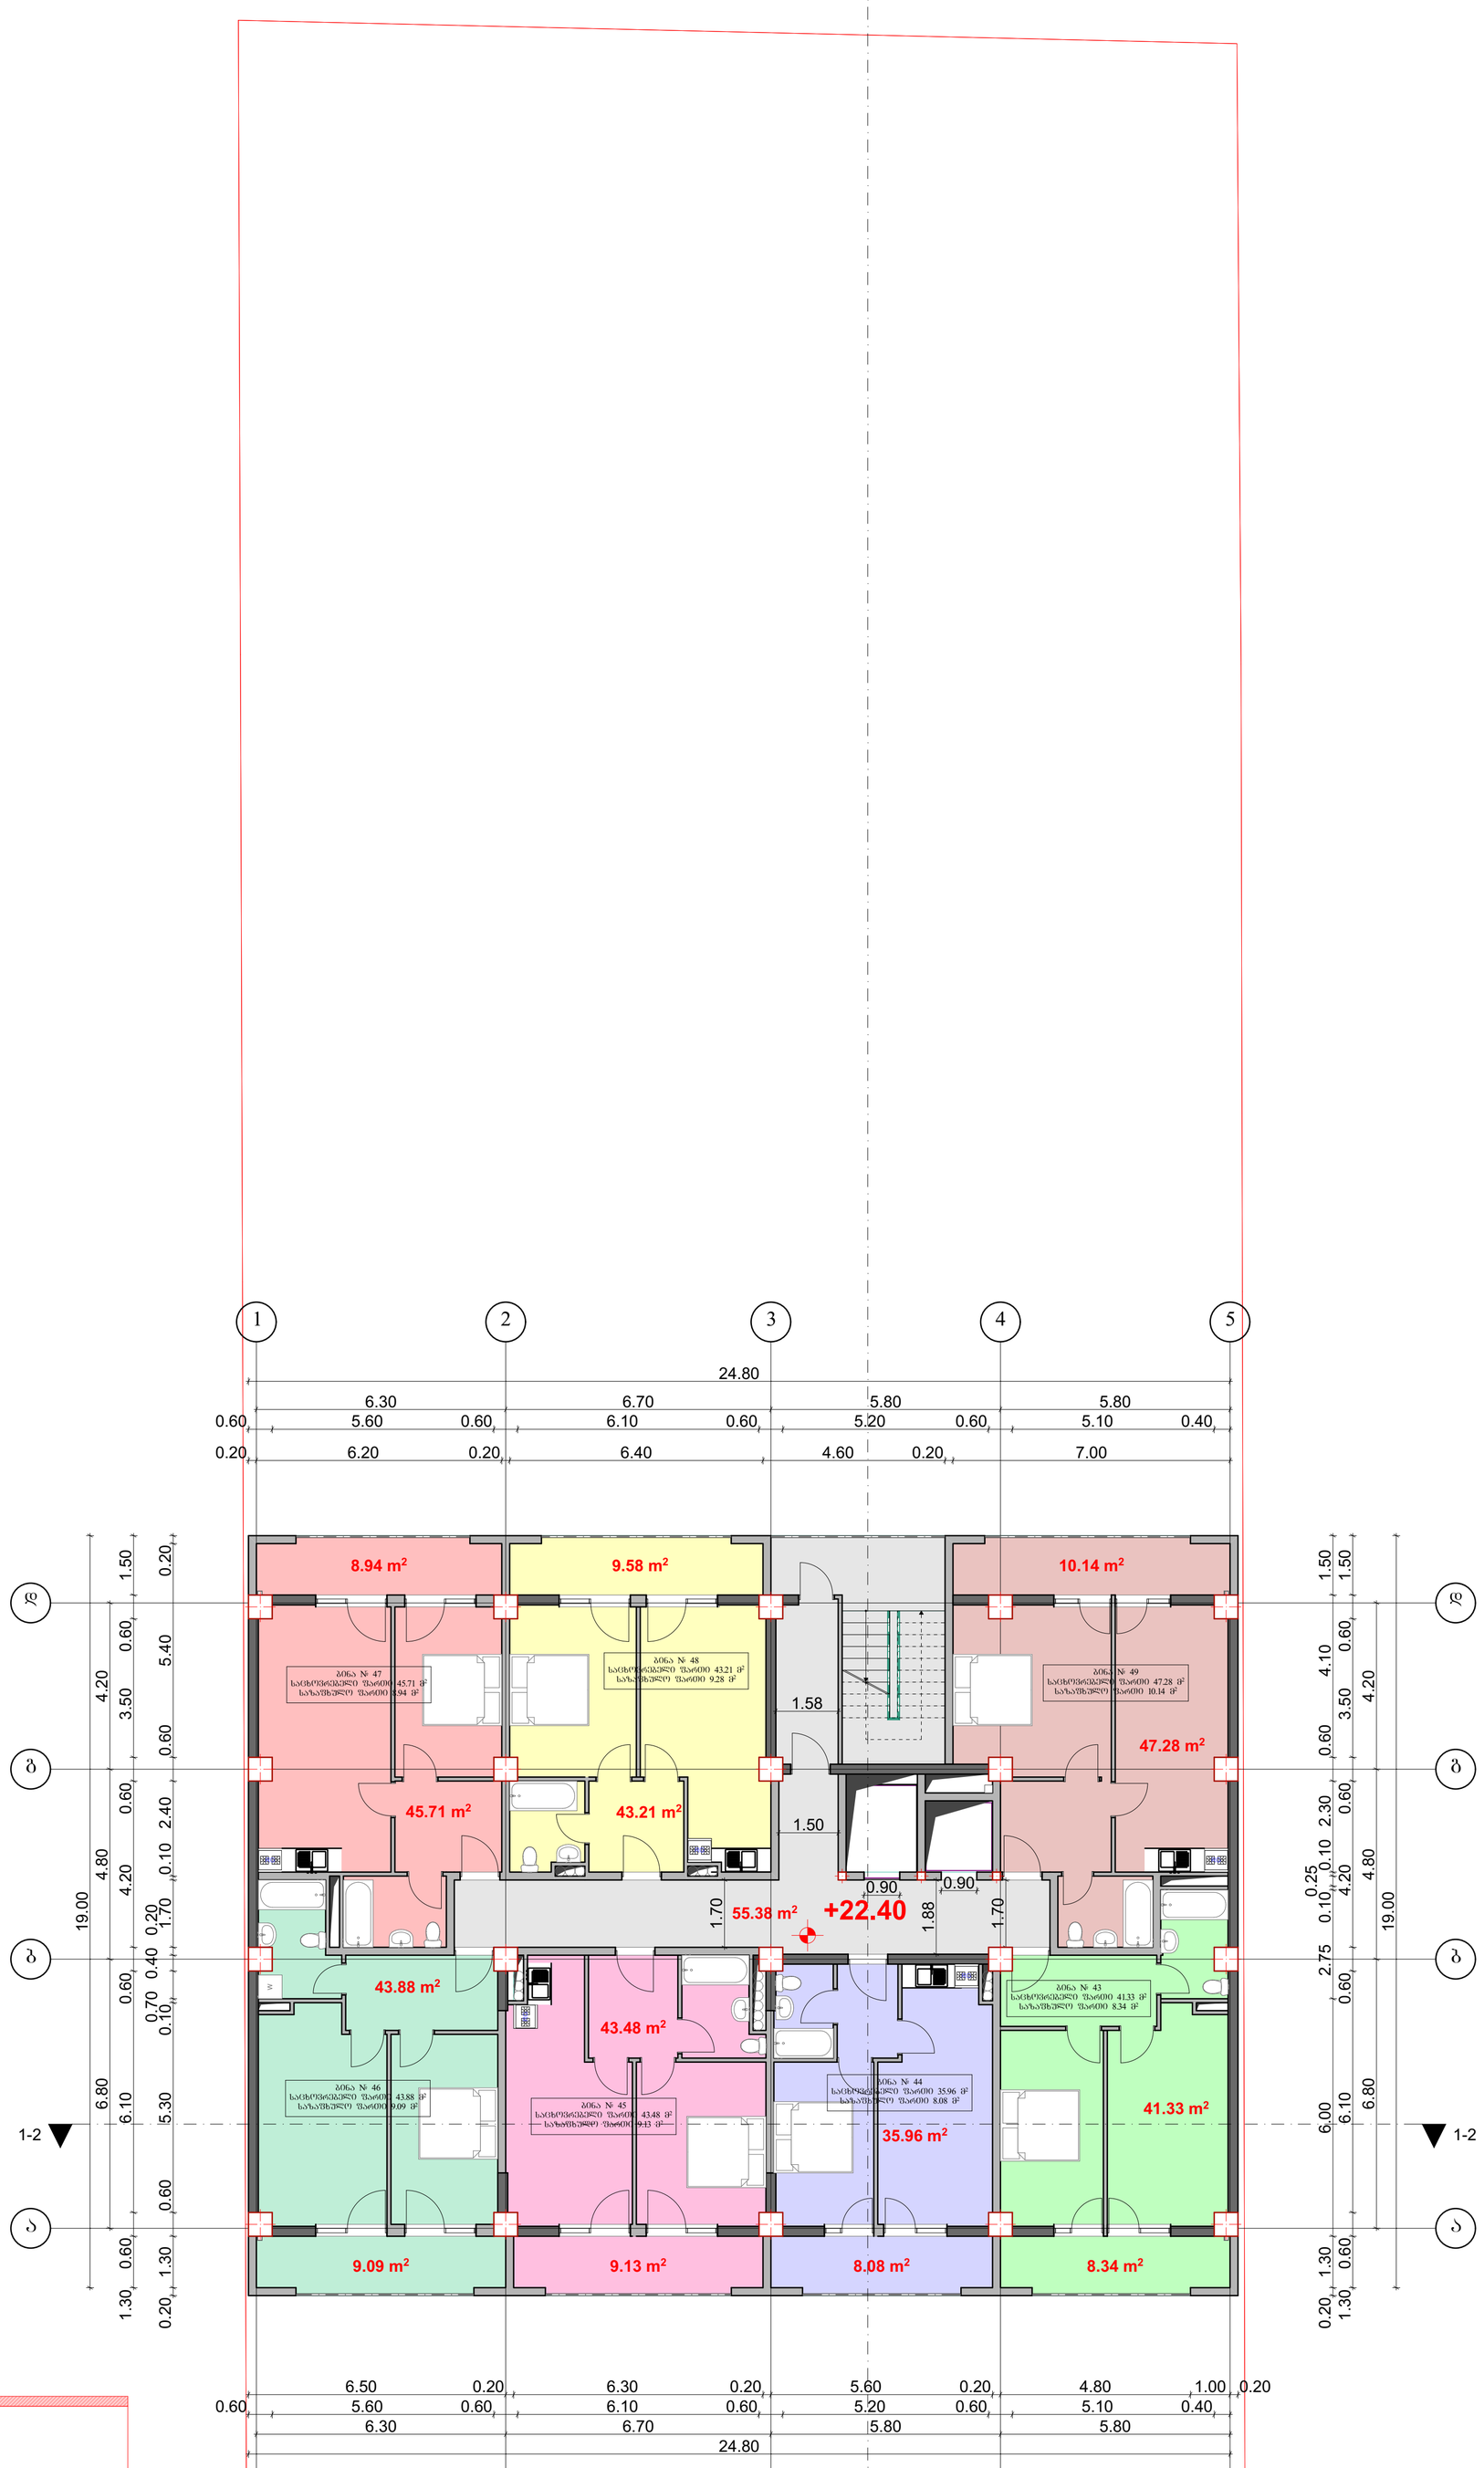

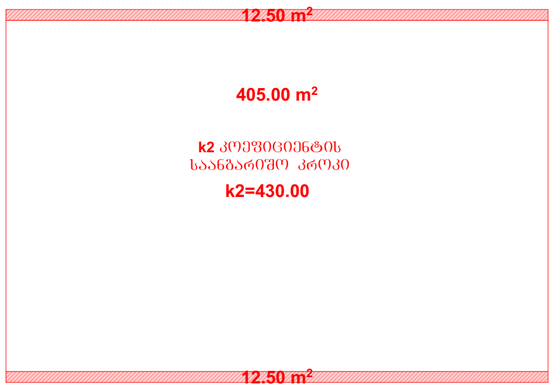

ამონის საანგარიშო კროკი

საცხოვრებელი ფართი 301.17 მ²
საზაფხულო ფართი 63.00 მ²
სადარბაზო ფართი 55.38 მ²

შპს „ჯავით ბაირამაშვილი“		ქალაქ თბილისი, დასახლება დიდი დიღომი, მიკრორაიონი III, კორპუსი №37–ის მშენებარე (01.10.08.005.034)					2018 წ.
ხელმძღვანელი	დ. ბაირამაშვილი		შ.პ.ს. „მალტი ფლეხი“				1:100
პროექტორი	დ. ბაირამაშვილი		მრავალბინიანი საცხოვრებელი სახლი	სტადია	ფურც.	სულ.	ფურც. ზოგა.
შემსრულა	ნ. ბარნაბიშვილი		გეგმა ნიშნულზე +22.40	პრ.			A1

გეგმა ნიშნულზე +25.60

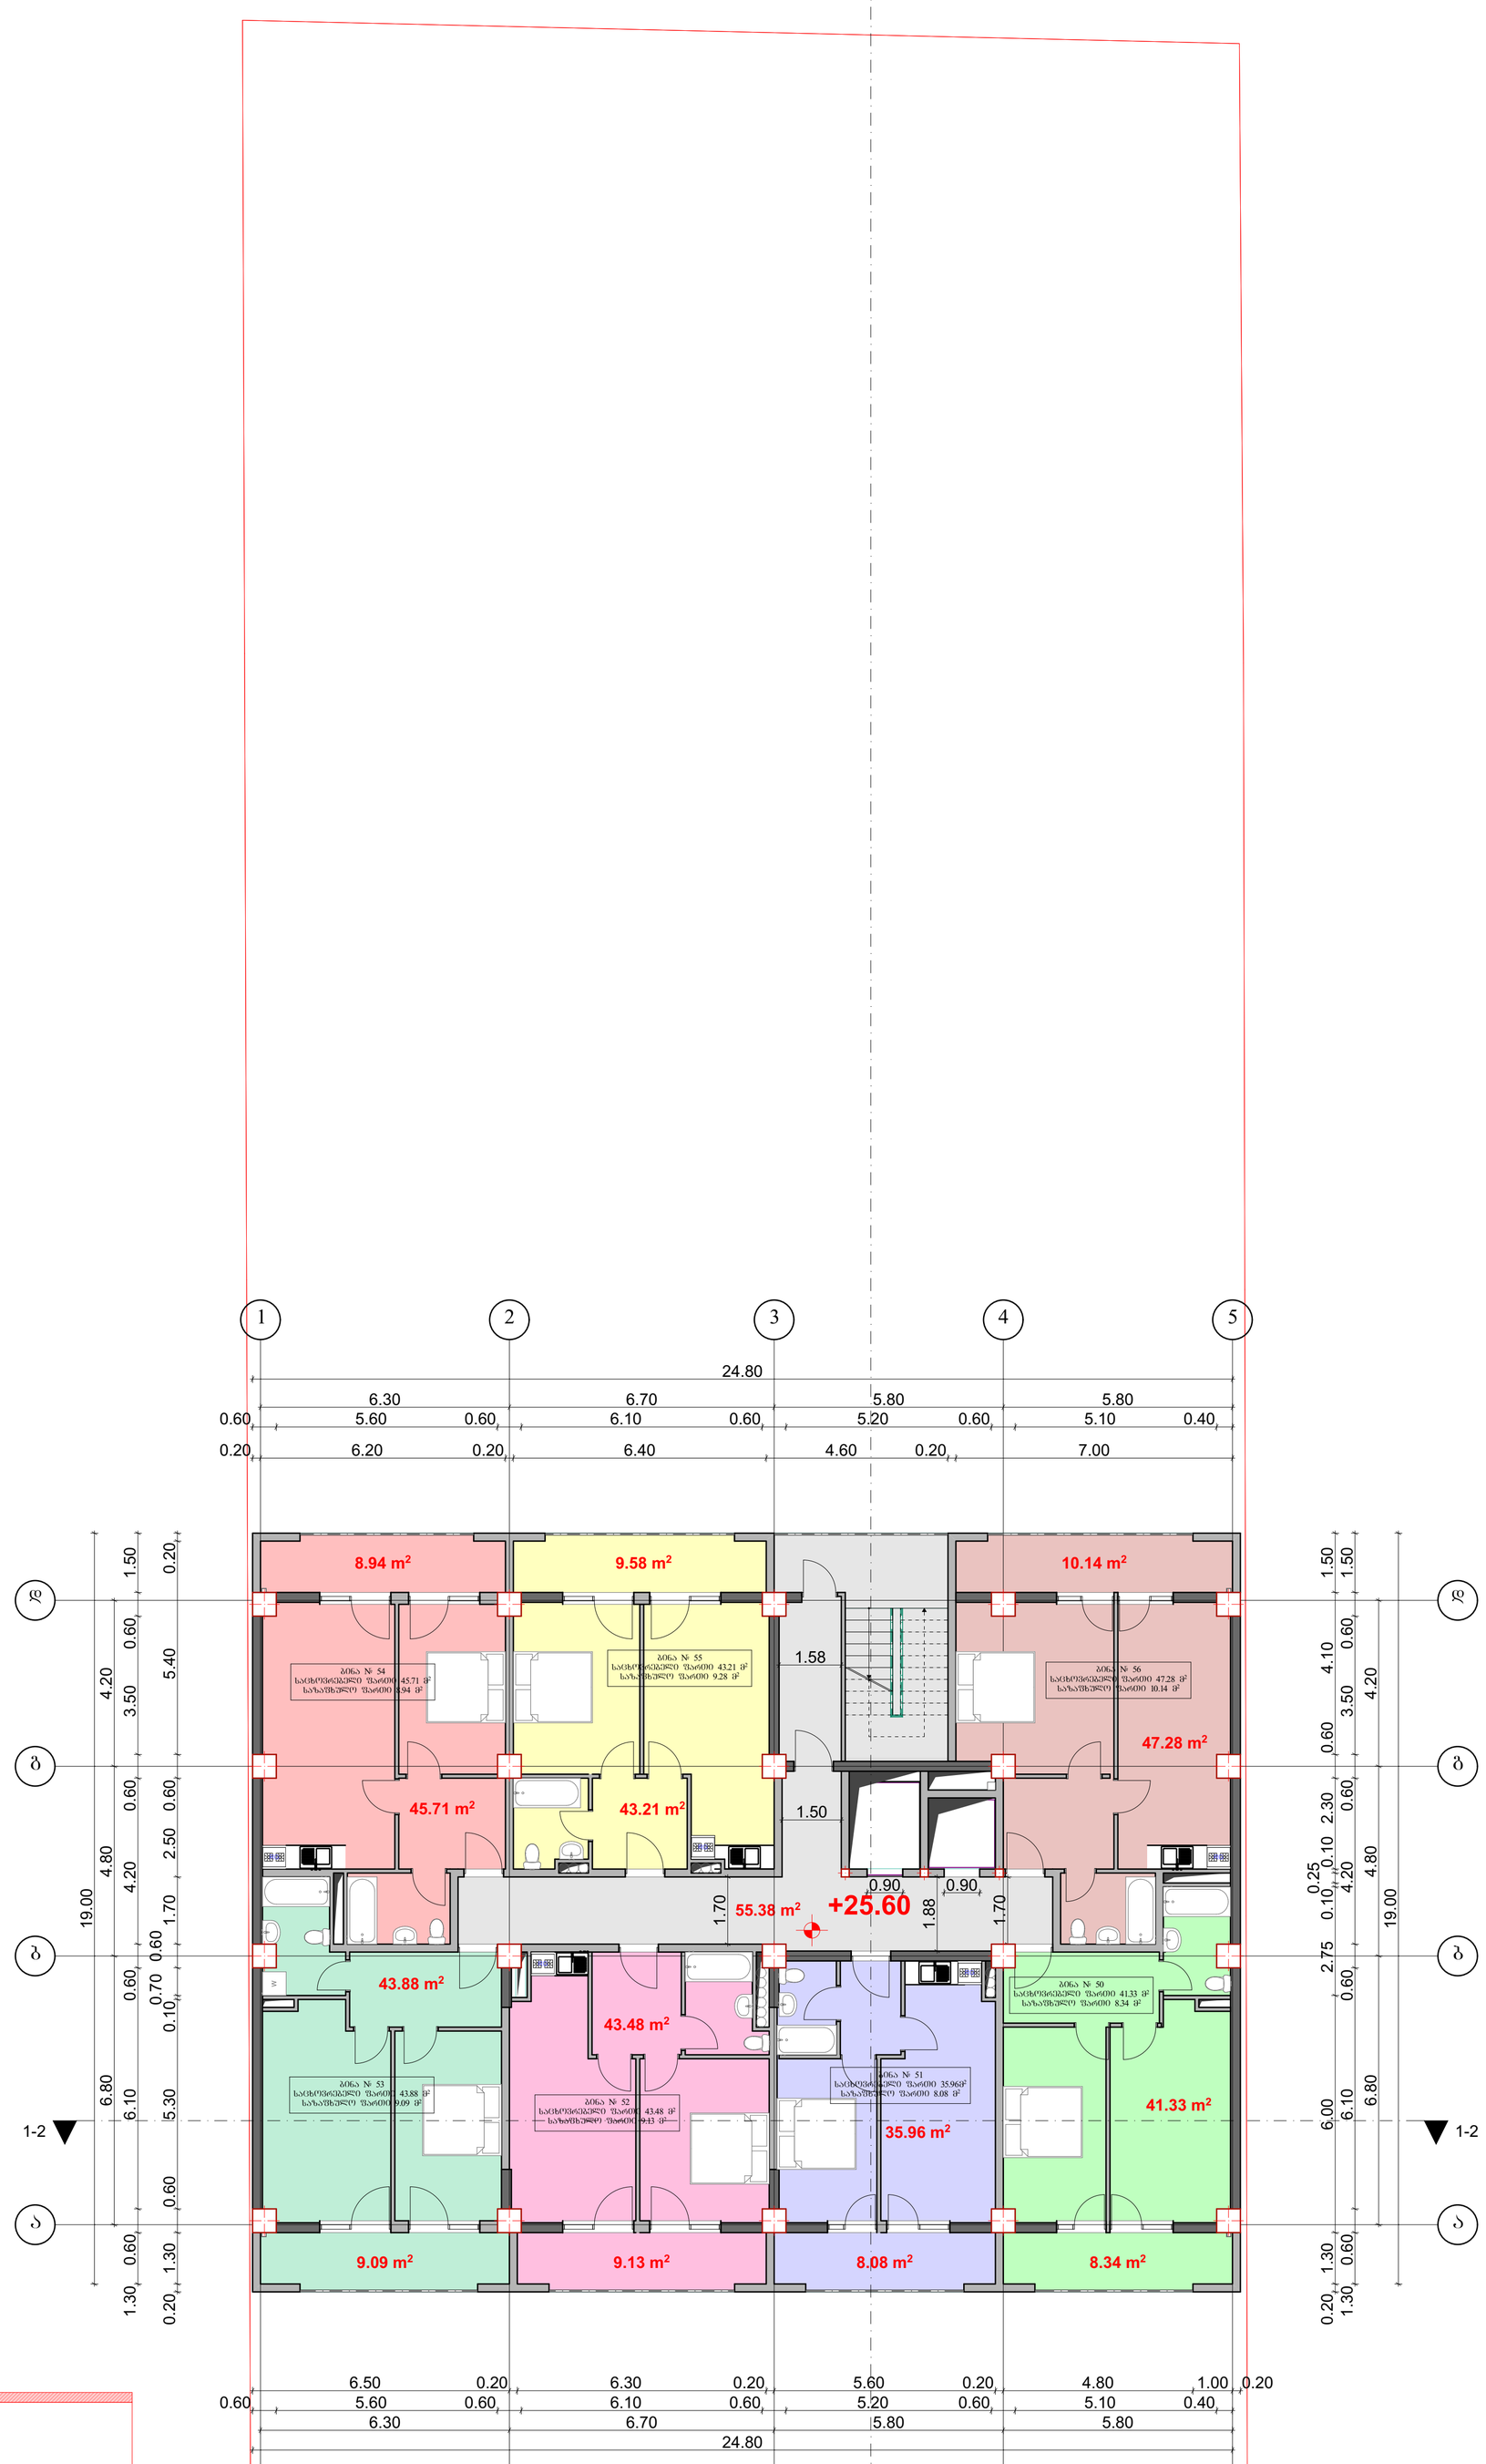

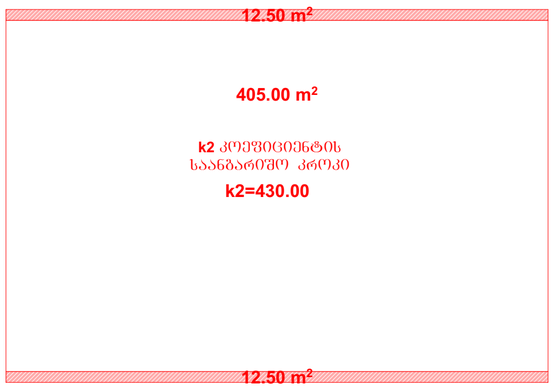

ამონის საანგარიშო კროკი

საცხოვრებელი ფართი 301.17 მ²
საზაფხულო ფართი 63.00 მ²
სადარბაზო ფართი 55.38 მ²

შპს „ჯავით ბაირამაშვილი"		ქალაქ თბილისი, დასახლება დიდი დიღომი, მიკრორაიონი III, კორპუსი №37–ის მიმდებარედ (01.10.08.005.034)					2018 წ.
ხელმძღვანელი	დ. ბაირამაშვილი		შ.პ.ს. „მალტი ფლეზი"				1:100
პროექტორი	დ. ბაირამაშვილი		მრავალბინიანი საცხოვრებელი სახლი	სტადია	ფურც.	სულ.	ფურც. ზოგა.
შემსრულა	ნ. ბარნაბიშვილი		გეგმა ნიშნულზე +25.60	პრ.			A1

გეგმა ნიშნულზე +28.80

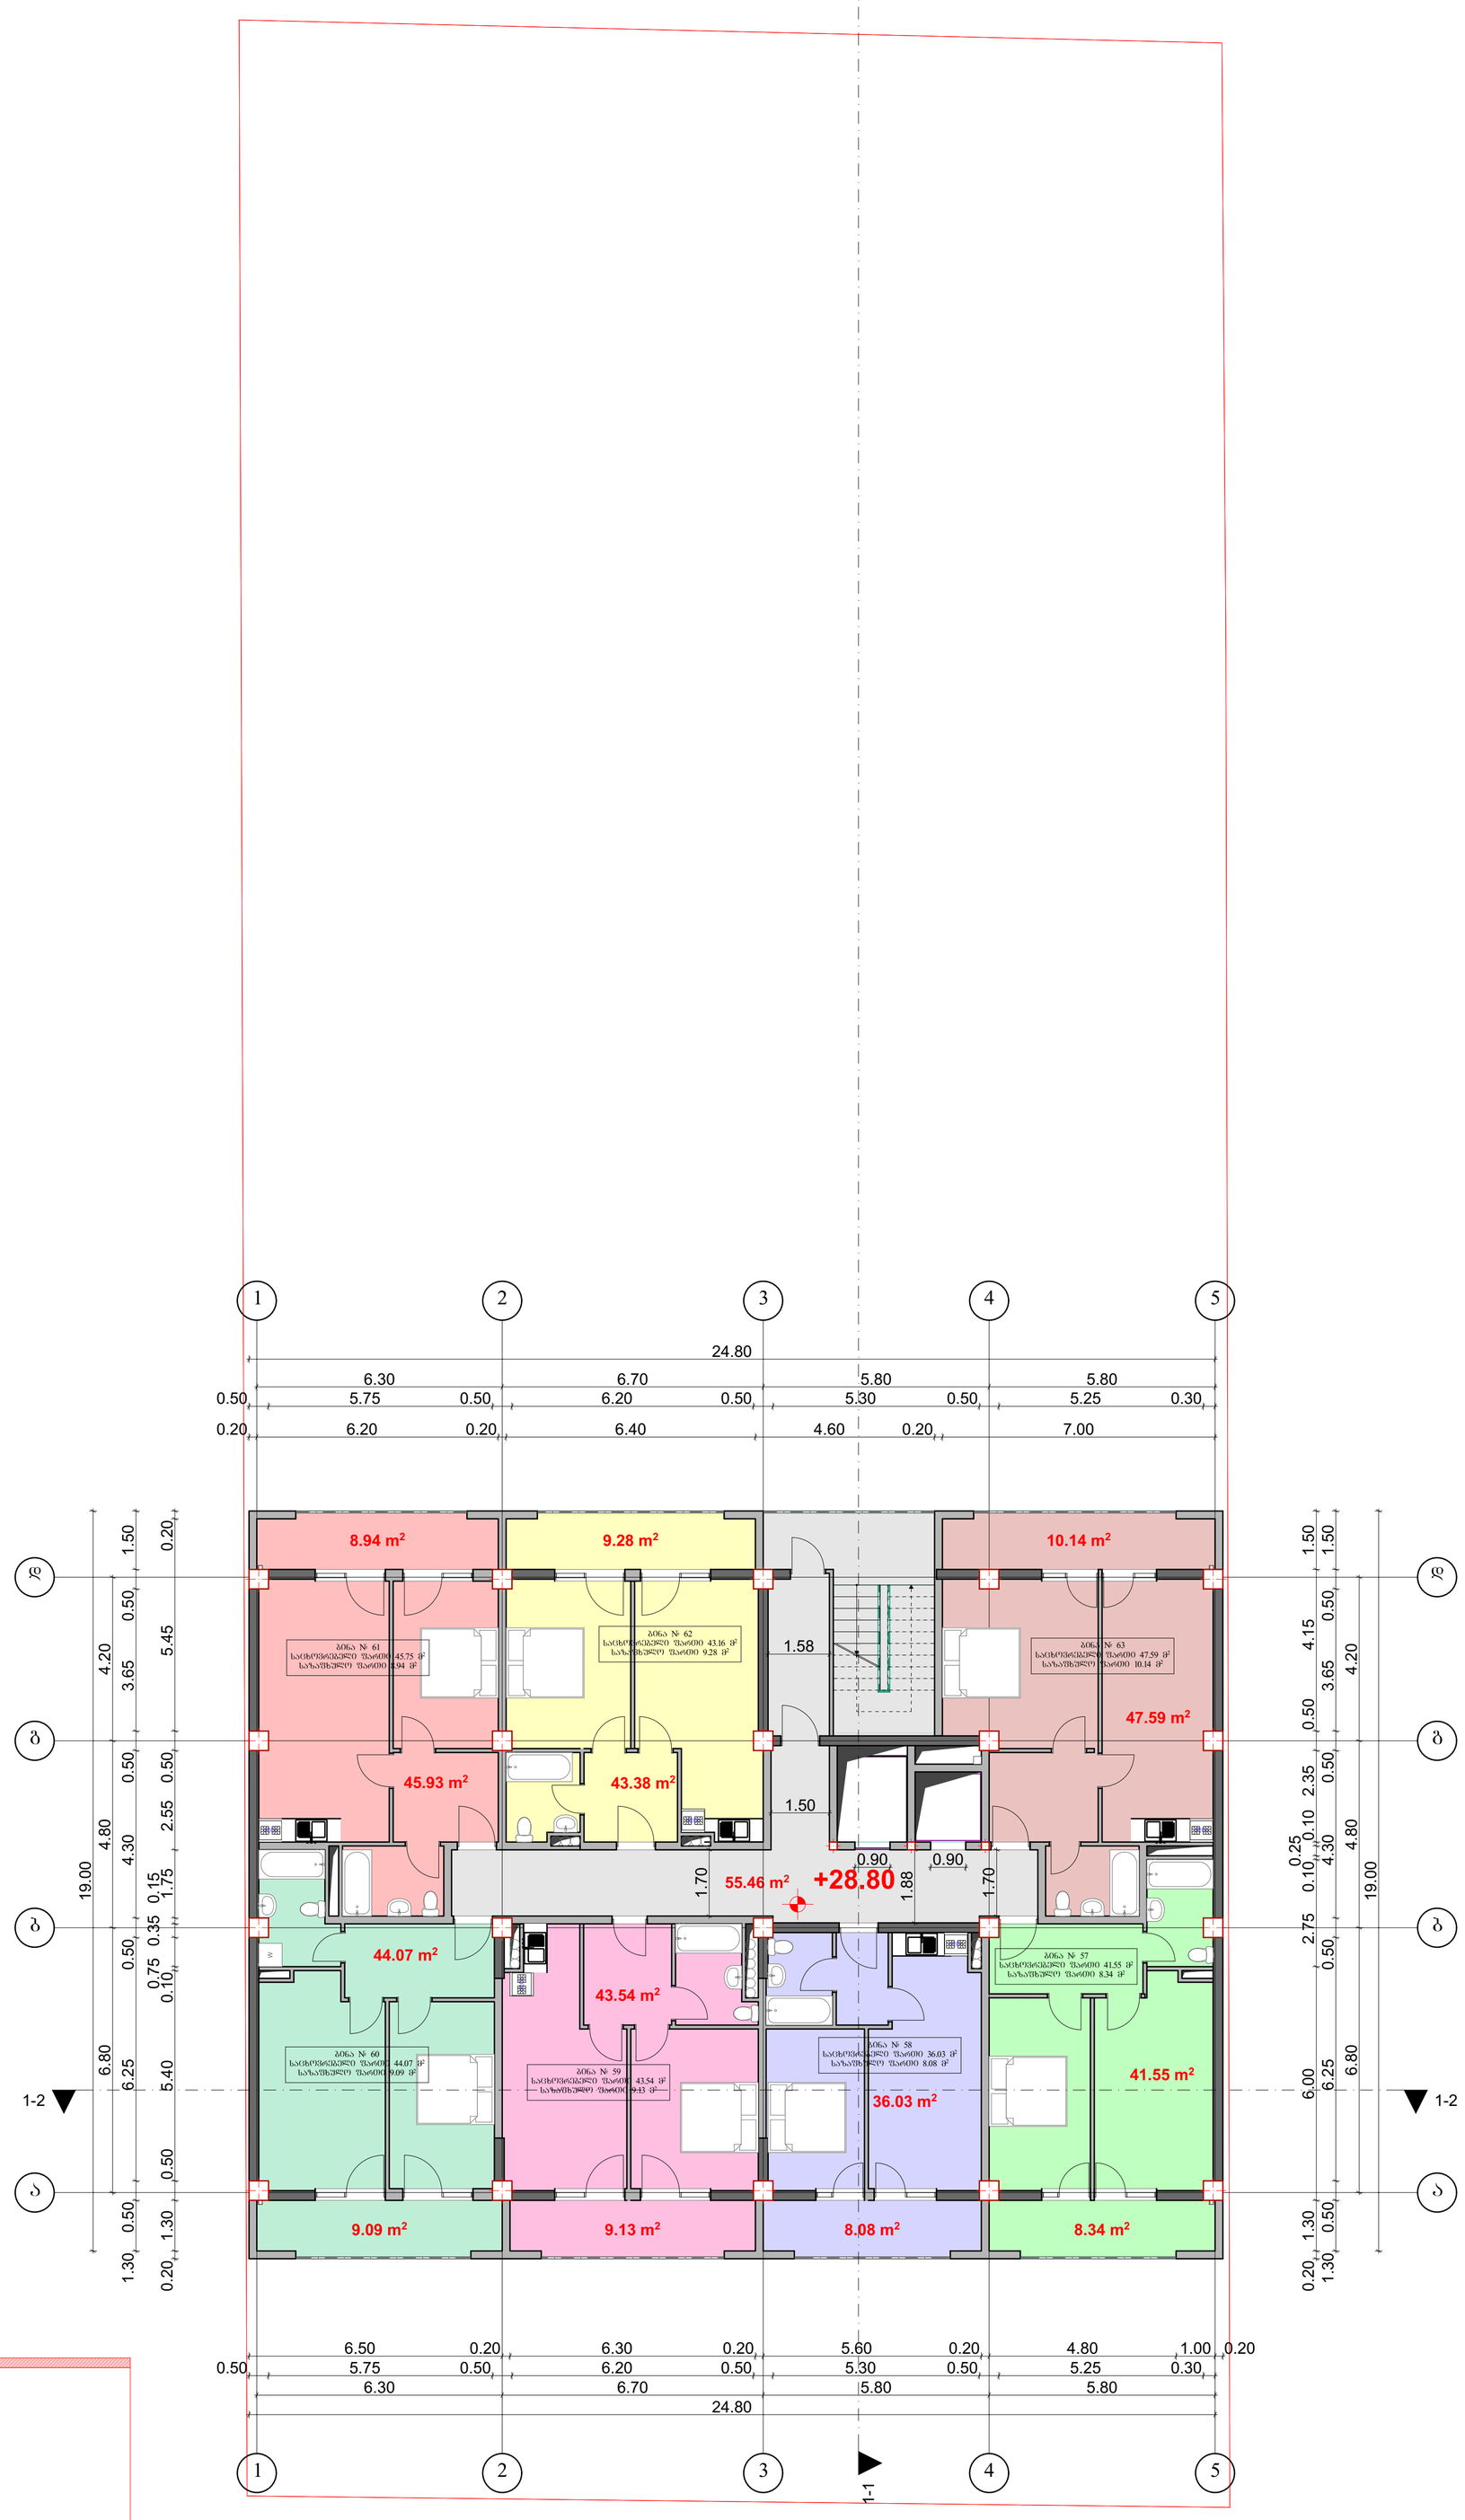

12.50 m²

405.00 m²

k2 კოეფიციენტის
საანგარიშო კროკი
k2=430.00

12.50 m²

ამონის საანგარიშო კროკი

საცხოვრებელი ფართი 302.40 მ²
საზაფხულო ფართი 63.00 მ²
სადარბაზო ფართი 55.46 მ²

06დ. მპწარმე „დავით ბაირამაშვილი"		ქალაქ თბილისი, დასახლება დიდი დიღომი, მიკრორაიონი III, კორპუსი №37–ის მიმდებარედ (01.10.08.005.034)					2018 წ.
ხელმძღვანელი	დ. ბაირამაშვილი		შ.პ.ს. „მალტი ფლეზი"				1:100
პროექტორი	დ. ბაირამაშვილი		მრავალბინიანი საცხოვრებელი სახლი		სტადია	ფურც.	სულ. ფურც. ჩრდ.
შემსრულა	ნ. ბარნაბიშვილი		გეგმა ნიშნულზე +28.80		პრ.		A1

გეგმა ნიშნულზე +32.00

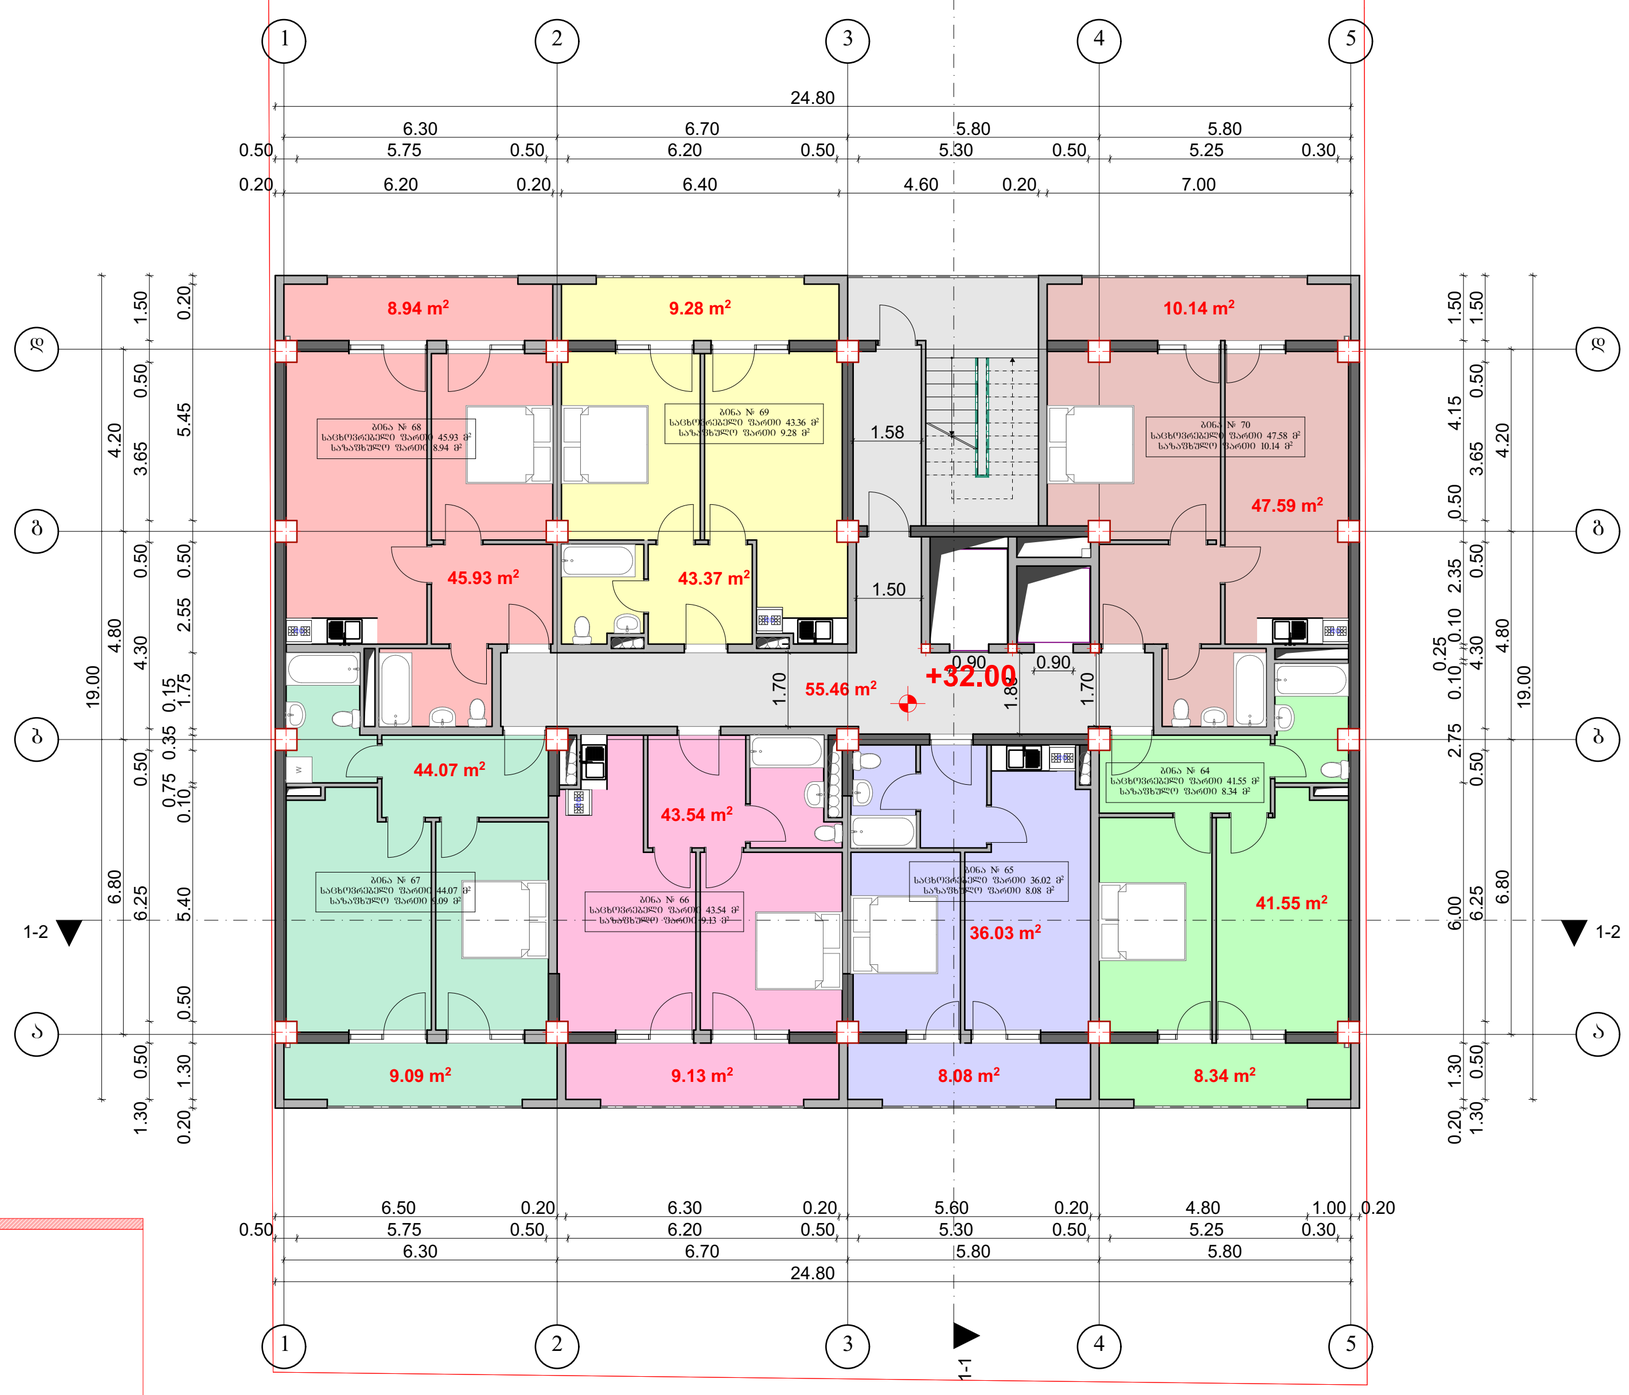

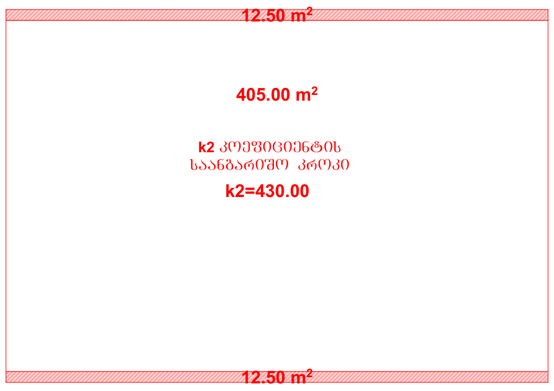

საანგარიშო კროკი

საცხოვრებელი ფართი 302.40 მ²
საზაფხულო ფართი 63.00 მ²
სადარბაზო ფართი 55.46 მ²

ინდ. მეწარმე „დავით ბაირამაშვილი"		ქალაქ თბილისი, დასახლება დიდი დიღომი, მიკრორაიონი III, კორპუსი №37–ის მიმდებარედ (01.10.08.005.034)					2018 წ.
ხელმძღვანელი	დ. ბაირამაშვილი		შ.პ.ს. „მალტი ფლეზი"				1:100
პროექტორი	დ. ბაირამაშვილი		მრავალბინიანი საცხოვრებელი სახლი		სტადია	ფურც.	სულ. ფურც. ჩრდ.
შემსრულა	ნ. ბარნაბიშვილი		გეგმა ნიშნულზე +32.00		პრ.		A1

გეგმა ნიშნულზე +35.20

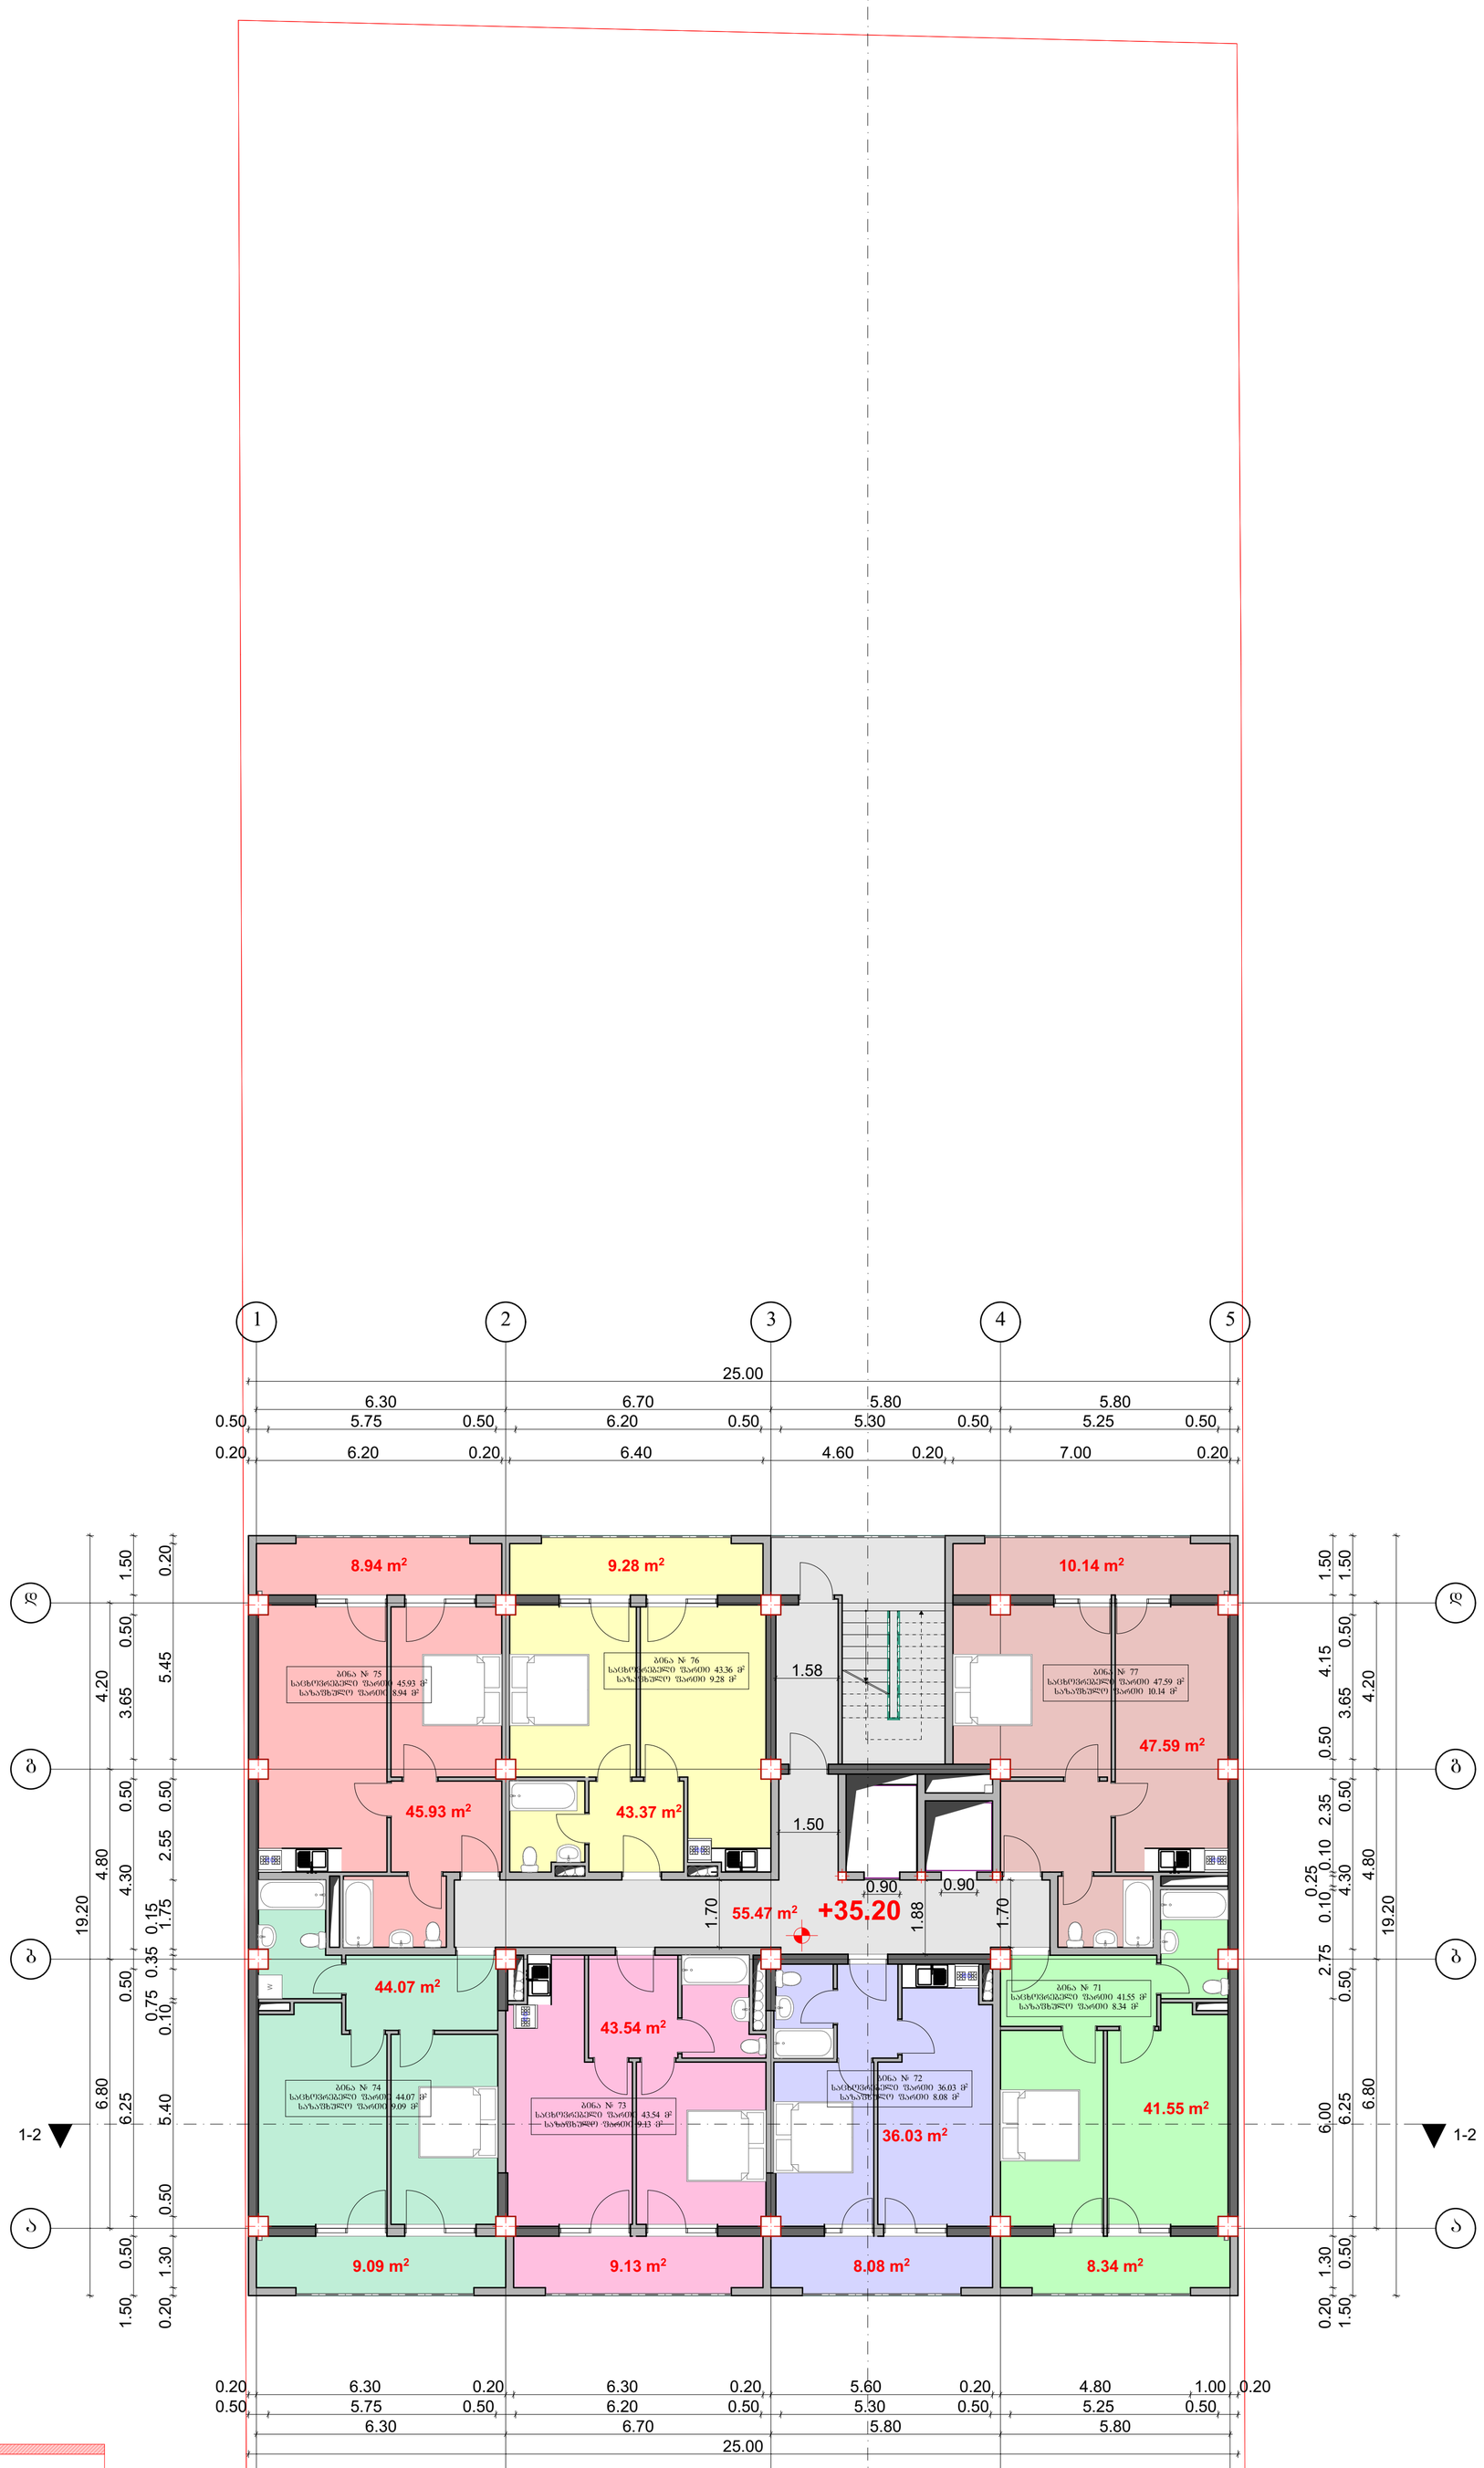

12.50 m²

405.00 m²

k2 კოეფიციენტის
საანგარიშო კროკი

k2=430.00

12.50 m²

საცხოვრებელი ფართი 302.40 მ²

საზაფხულო ფართი 63.00 მ²

სადარბაზო ფართი 55.47 მ²

საანგარიშო კროკი

ᲝᲛᲛ "ᲛᲘᲕᲐᲠᲛᲘ „ᲓᲐᲕᲘᲗ ᲑᲐᲠᲐᲛᲘᲫᲔᲔᲠ"		ქალაქ თბილისი, დასახლება დიდი დიღომი, მიკრორაიონი III, კორპუსი №37-ის მიმდებარედ (01.10.08.005.034)					2018 წ.
ხელმძღვანელი	დ. ბაირამაშვილი		შ.პ.ს. „მალტი ფლეზს"				1:100
პროექტორი	დ. ბაირამაშვილი		მრავალბინიანი საცხოვრებელი სახლი	სტადია	შეფრ.	სულ.	შეფრ. ზომა.
შემსრულა	ნ. ბარნაბიშვილი		გეგმა ნიშნულზე +35.20	პრ.			A1

გეგმა ნიშნულზე +38.40

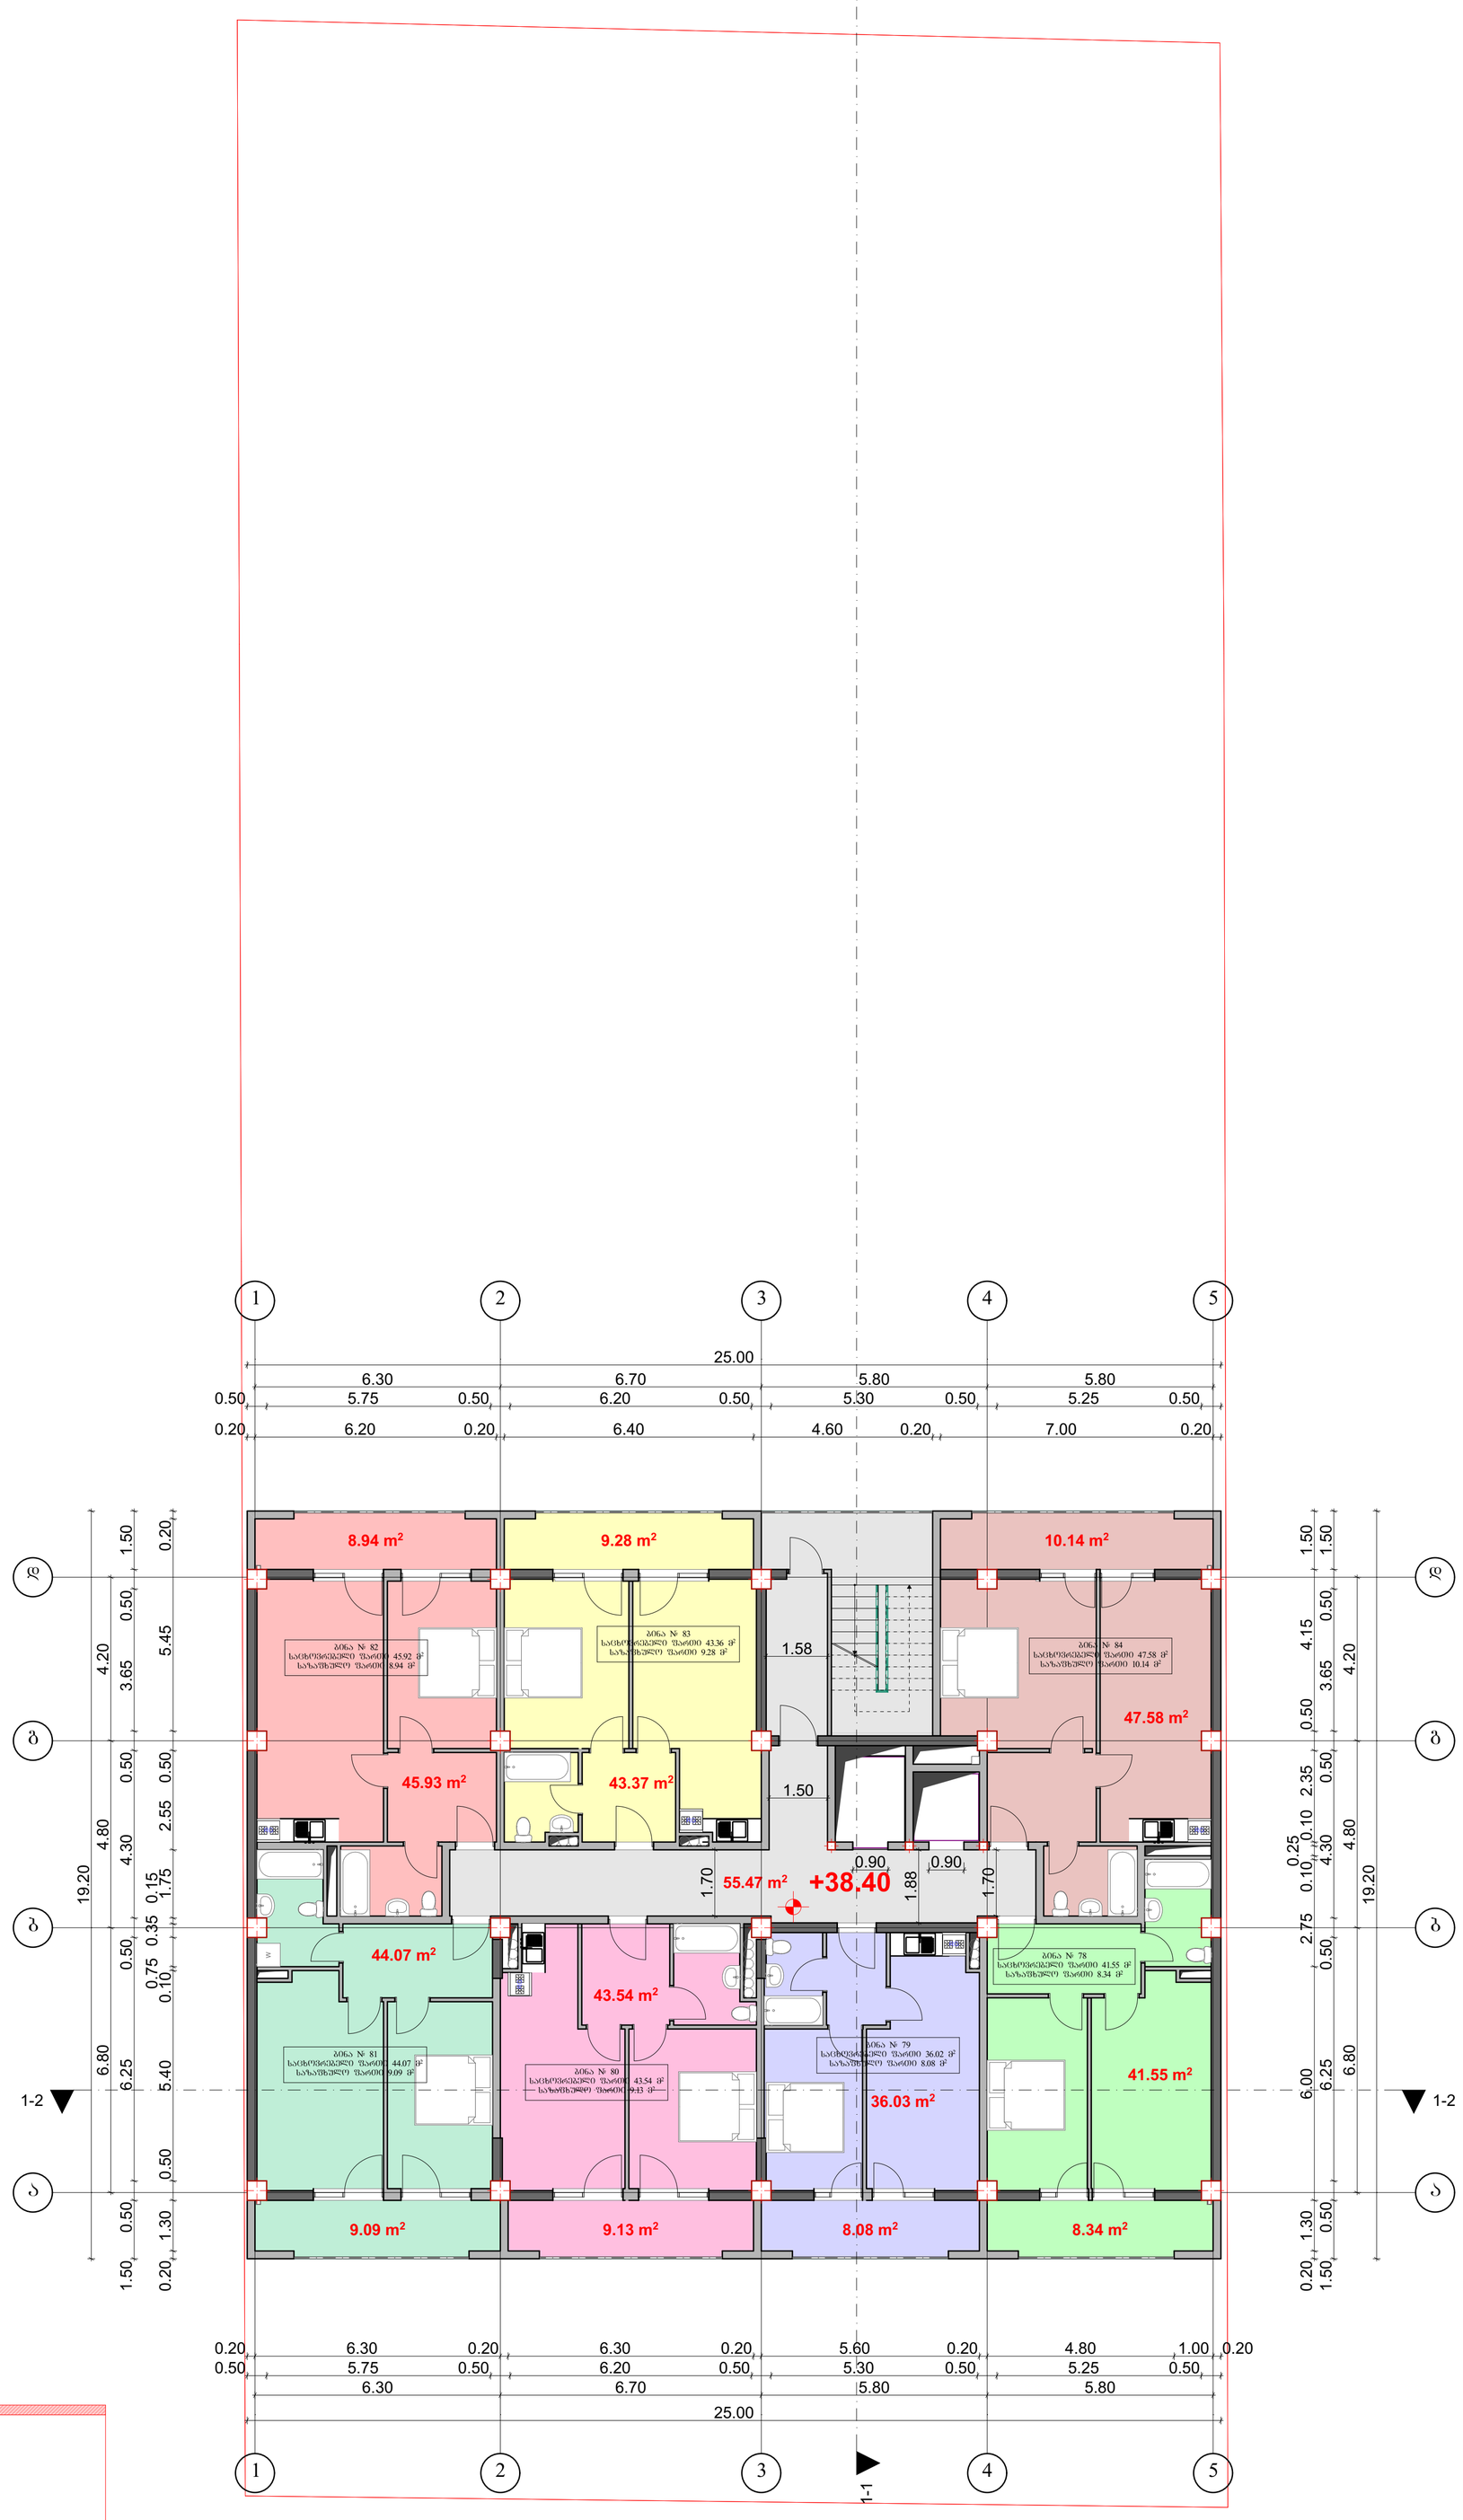

12.50 m²

405.00 m²

k2 კოეფიციენტის
საანგარიშო კროკი

k2=430.00

12.50 m²

საცხოვრებელი ფართი 302.39 მ²

საზაფხულო ფართი 63.00 მ²

სადარბაზო ფართი 55.47 მ²

არ შედის საანგარიშო კროკი

06დ. მეწარმე „ჯავით ბაირამაშვილი"		ქალაქ თბილისი, დასახლება დიდი დიღომი, მიკრორაიონი III, კორპუსი N37–ის მიმდებარედ (01.10.08.005.034)					2018 წ.
ხელმძღვანელი	დ. ბაირამაშვილი		შ.პ.ს. „მალტი ფლეიზი"				1:100
პროექტორი	დ. ბაირამაშვილი		მრავალბინიანი საცხოვრებელი სახლი		სტადია	შენრც.	სულ. შენრც. ზოგა.
შემსრულა	ნ. ბარნაბიშვილი		გეგმა ნიშნულზე +38.40		პრ.		A1

გეგმა ნიშნულზე +41.60

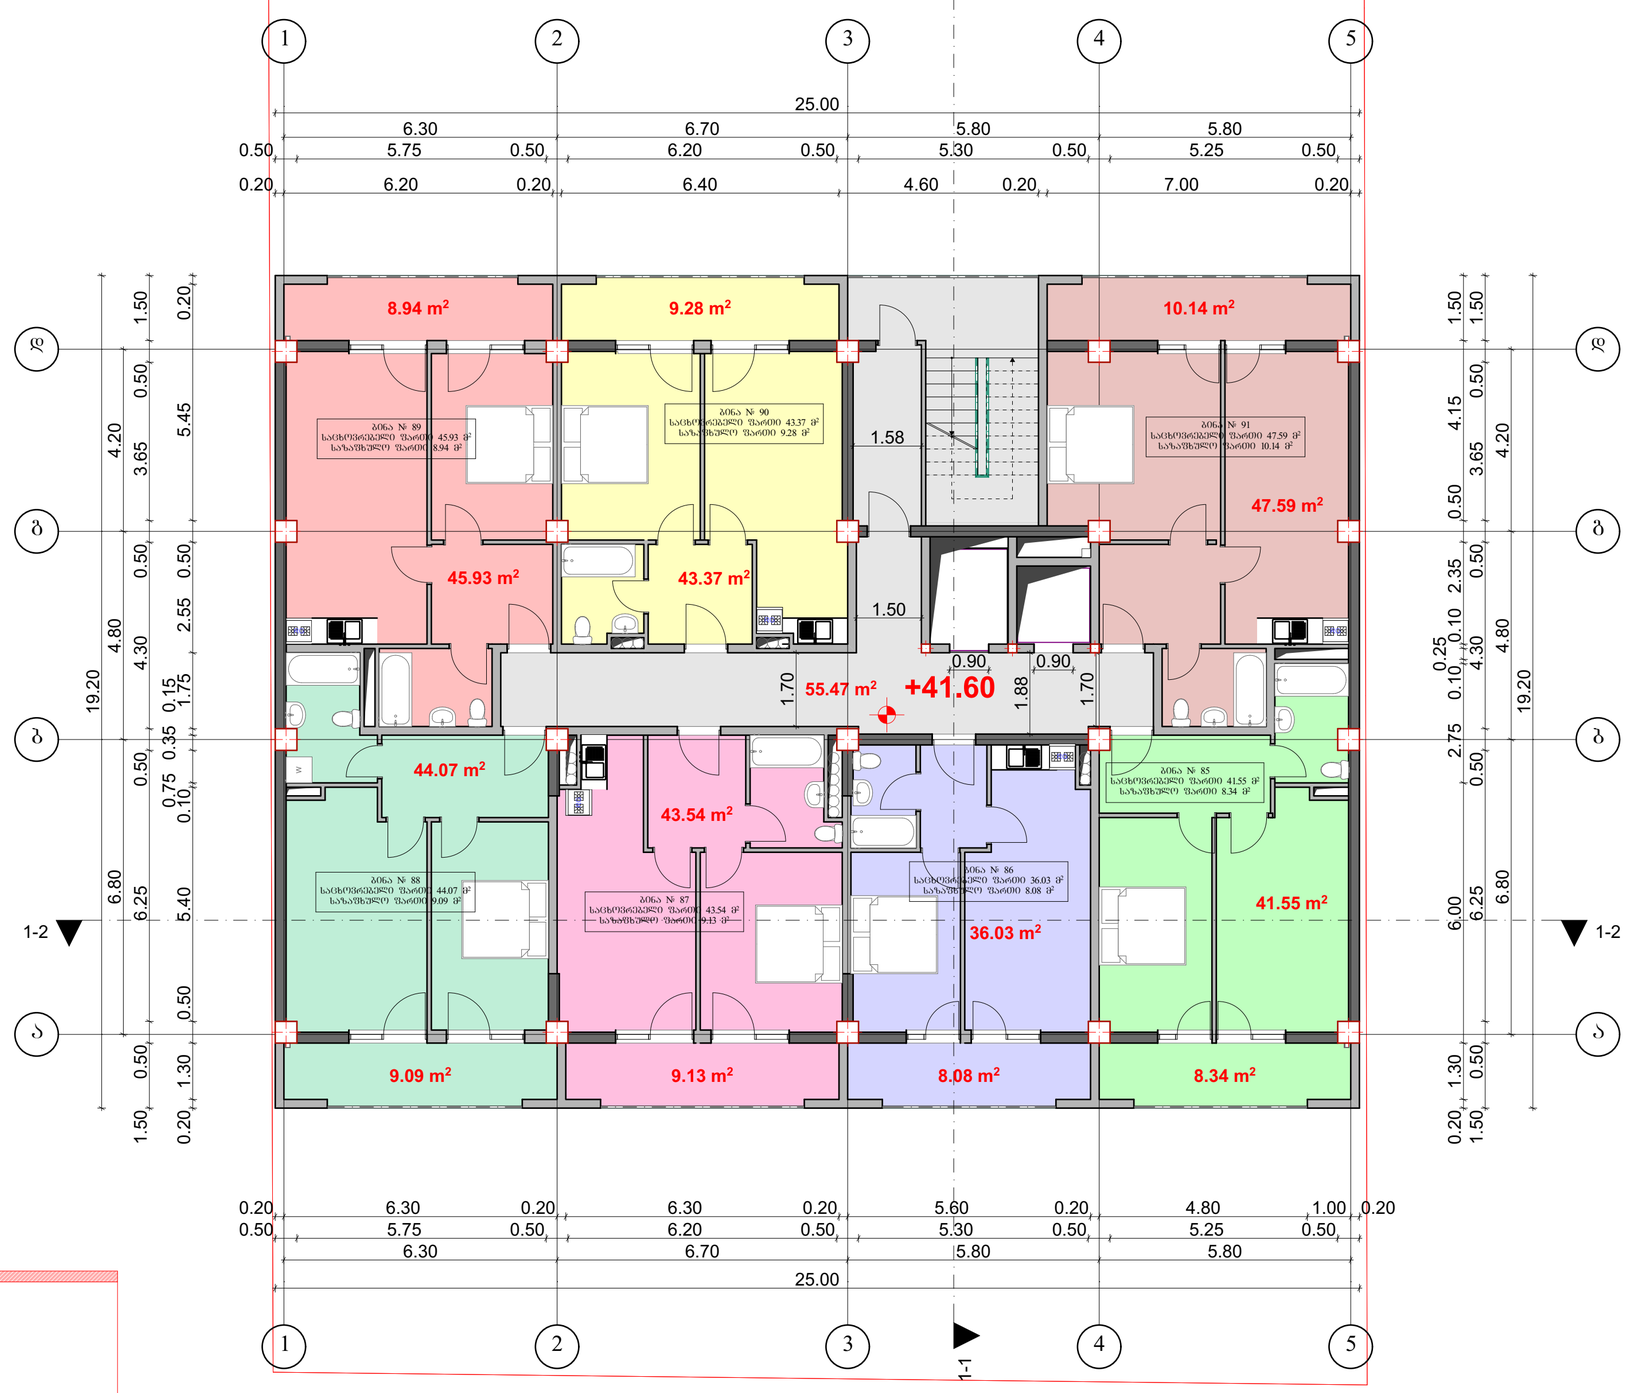

12.50 m²

405.00 m²

k2 კოეფიციენტის
საანგარიშო კროკი

k2=430.00

12.50 m²

საცხოვრებელი ფართი 302.40 მ²

საზაფხულო ფართი 63.00 მ²

სადარბაზო ფართი 55.47 მ²

აივნის საანგარიშო კროკი

06დ. მეწარმე „ჯავით ბაირამაშვილი"		ქალაქ თბილისი, დასახლება დიდი დიღომი, მიკრორაიონი III, კორპუსი №37–ის მიმდებარედ (01.10.08.005.034)					2018 წ.
ხელმძღვანელი	დ. ბაირამაშვილი		შ.პ.ს. „მალტი ფლეიზი"				1:100
პროექტორი	დ. ბაირამაშვილი		მრავალბინიანი საცხოვრებელი სახლი		სტადია	ფურც.	სულ. ფურც. ჩ.ოდ.
შემსრულა	ნ. ბარნაბიშვილი		გეგმა ნიშნულზე +41.60		პრ.		A1

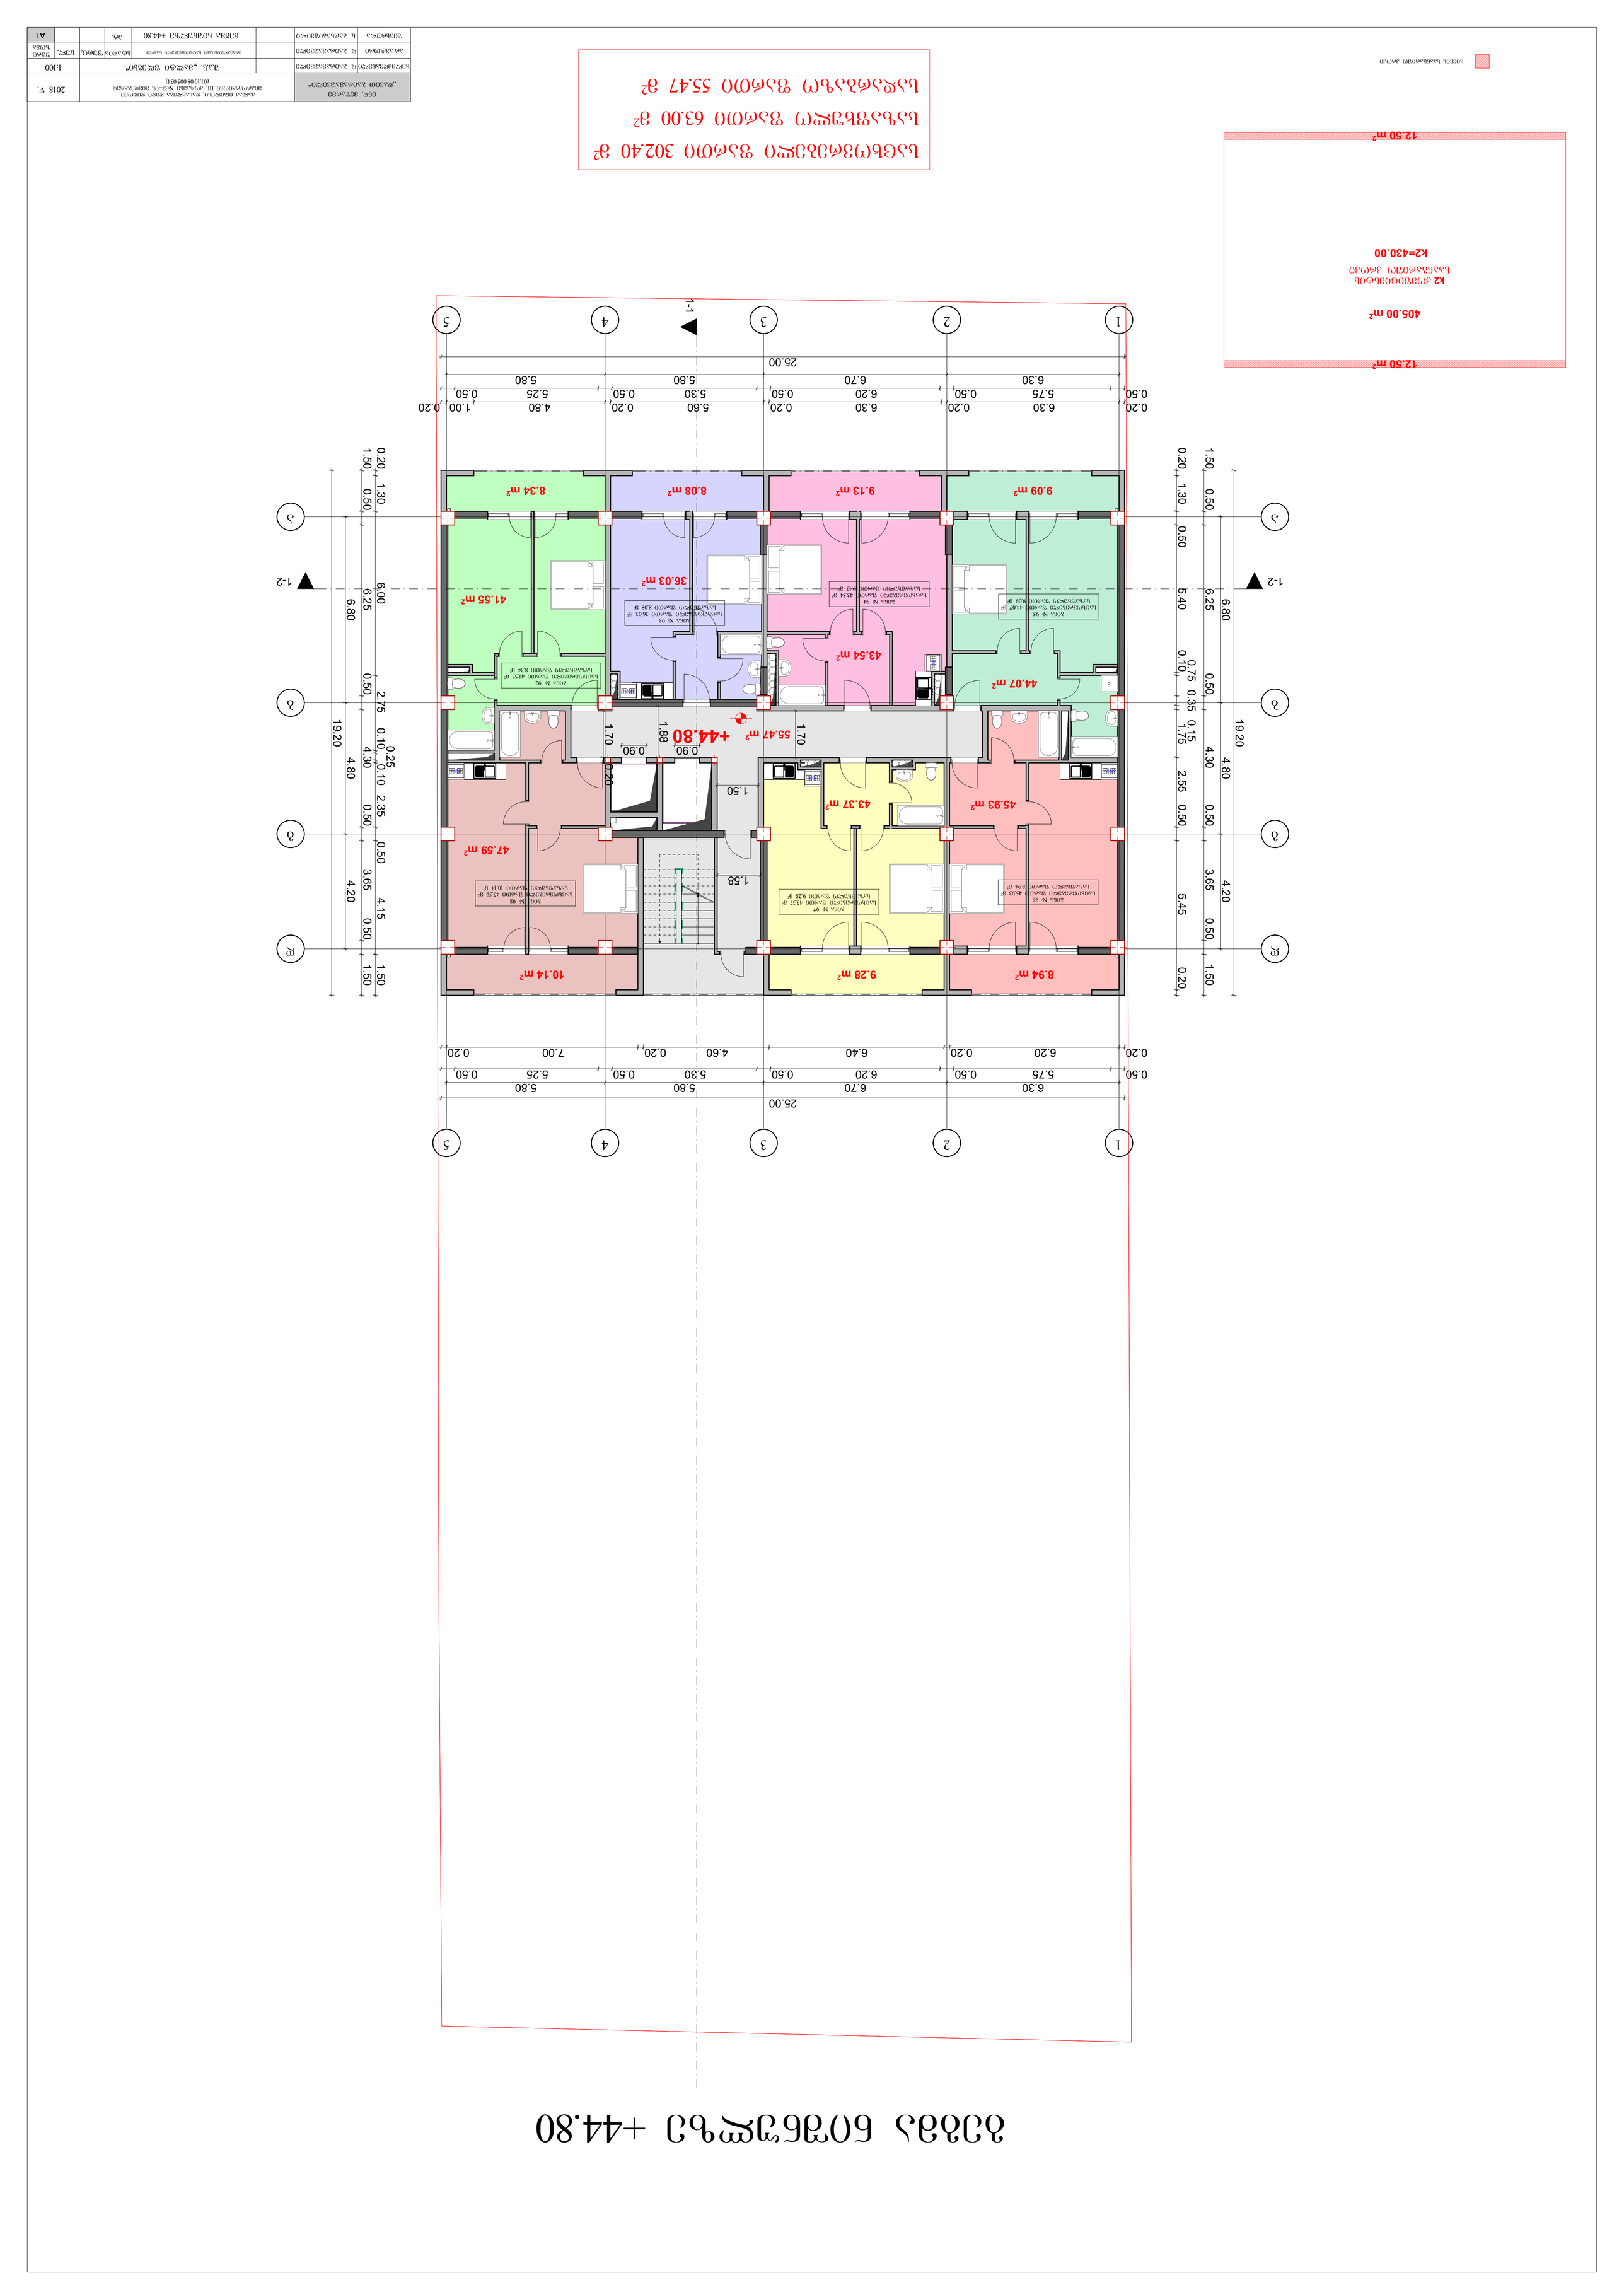

GSPublisherVersion 0.1.100.100

ქალაქ თბილისი, დასახლება დიდი დიღომი,
მიკრო/რაიონი III, კორპუსი #37_ის მიმდებარედ
(01.10.08.005.034)

S.p.s. ,,malti flegsi"

სულ.

2018 w.

დ. ბაირამაშვილი ფურც.

დ. ბაირამაშვილი

pr.

xelmZRvaneli

შეასრულა

პრ.ავტორი

ნ. ბარნაბიშვილი

სტადია ფურც.
ზომა.

A1

მრავალბინიანი საცხოვრებელი სახლი

ind. mewarme

,,დავით ბაირამაშვილი~

1:100

55.47 m2

1

1

2

2

3

3

4

4

5

5

b b

g g

d d

a a

RG

RG

RG

RG

RG

W

1-1

1-2 1-2

25.00

6.30 6.70 5.80 5.80

0.50 5.75 0.50 6.20 0.50 5.30 0.50 5.25 0.50

0.20 6.30 0.20 6.30 0.20 5.60 0.20 4.80 1.00 0.20

19.20

6.80 4.80 4.20

1.50 0.50 6.25 0.50 4.30 0.50 3.65 0.50 1.50

0.20 1.30 6.00 2.75 0.10

0.25

0.10 2.35 0.50 4.15 1.50

25.00

0.20 6.20 0.20 6.40 4.60 0.20 7.00 0.20

19.20

6.80 4.80 4.20

1.50 0.50 6.25 0.50 4.30 0.50 3.65 0.50 1.50

6.30 6.70 5.80 5.80

0.50 5.75 0.50 6.20 0.50 5.30 0.50 5.25 0.50

0.20 1.30 0.50 5.40 0.10

0.75 0.35 0.15

1.75 2.55 0.50 5.45 0.20

1.50

1.58

1.70

1.70 0.20

0.90 0.90 1.88

+44.80

43.37 m2

36.03 m2

45.93 m2

44.07 m2

47.59 m2

9.28 m2

9.13 m2 8.34 m2

10.14 m2

9.09 m2

8.94 m2

8.08 m2

41.55 m2

43.54 m2

ბინა # 92
საცხოვრებელი ფართი 41.55 მ

2

საზაფხულო ფართი 8.34 მ

2

ბინა # 93
საცხოვრებელი ფართი 36.03 მ

2

საზაფხულო ფართი 8.08 მ

2

ბინა # 94
საცხოვრებელი ფართი 43.54 მ

2

საზაფხულო ფართი 9.13 მ

2

ბინა # 95
საცხოვრებელი ფართი 44.07 მ

2

საზაფხულო ფართი 9.09 მ

2

ბინა # 96
საცხოვრებელი ფართი 45.93 მ

2

საზაფხულო ფართი 8.94 მ

2

ბინა # 97
საცხოვრებელი ფართი 43.37 მ

2

საზაფხულო ფართი 9.28 მ

2

ბინა # 98
საცხოვრებელი ფართი 47.59 მ

2

საზაფხულო ფართი 10.14 მ

2

405.00 m2

12.50 m2

12.50 m2

აივნის საანგარიშო კროკი

კ2 კოეფიციენტის

საანგარიშო კროკი

k2=430.00

გეგმა ნიშნულზე +44.80

გეგმა ნიშნულზე +44.80

საცხოვრებელი ფართი 302.40 მ

2

საზაფხულო ფართი 63.00 მ

2

სადარბაზო ფართი 55.47 მ

2

GSPublisherVersion 0.1.100.100

ქალაქ თბილისი, დასახლება დიდი დიღომი,
მიკრო/რაიონი III, კორპუსი #37_ის მიმდებარედ
(01.10.08.005.034)

S.p.s. ,,malti flegsi"

სულ.

2018 w.

დ. ბაირამაშვილი ფურც.

დ. ბაირამაშვილი

pr.

xelmZRvaneli

შეასრულა

პრ.ავტორი

ნ. ბარნაბიშვილი

სტადია ფურც.
ზომა.

A1

მრავალბინიანი საცხოვრებელი სახლი

ind. mewarme

,,დავით ბაირამაშვილი~

1:100

55.47 m2

1

1

2

2

3

3

4

4

5

5

b b

g g

d d

a a

RG

RG

RG

RG

RG

W

1-1

1-2 1-2

25.00

6.30 6.70 5.80 5.80

0.50 5.75 0.50 6.20 0.50 5.30 0.50 5.25 0.50

0.20 6.30 0.20 6.30 0.20 5.60 0.20 4.80 1.00 0.20

19.20

6.80 4.80 4.20

1.50 0.50 6.25 0.50 4.30 0.50 3.65 0.50 1.50

0.20 1.30 6.00 2.75 0.10

0.25

0.10 2.35 0.50 3.85 0.30 1.50

25.00

0.20 6.20 0.20 6.40 4.60 0.20 7.00 0.20

19.20

6.80 4.80 4.20

1.50 0.50 6.25 0.50 4.30 0.50 3.65 0.50 1.50

6.30 6.70 5.80 5.80

0.50 5.75 0.50 6.20 0.50 5.30 0.50 5.25 0.50

0.20 1.30 0.50 5.40 0.10

0.75 0.35 0.15

1.75 2.55 0.50 5.45 0.20

1.58

1.50

1.70

1.88

0.90 0.90

1.70

+48.00

43.37 m2

36.03 m2

44.07 m2

47.59 m2

9.28 m2

9.13 m2 8.34 m2

10.14 m2

9.09 m2

8.94 m2

8.08 m2

41.55 m2

43.54 m2

45.93 m2

ბინა # 99
საცხოვრებელი ფართი 41.55 მ

2

საზაფხულო ფართი 8.34 მ

2

ბინა # 100
საცხოვრებელი ფართი 36.02 მ

2

საზაფხულო ფართი 8.08 მ

2

ბინა # 101
საცხოვრებელი ფართი 43.54 მ

2

საზაფხულო ფართი 9.13 მ

2

ბინა # 102
საცხოვრებელი ფართი 44.07 მ

2

საზაფხულო ფართი 9.09 მ

2

ბინა # 103
საცხოვრებელი ფართი 45.92 მ

2

საზაფხულო ფართი 8.94 მ

2

ბინა # 104
საცხოვრებელი ფართი 43.37 მ

2

საზაფხულო ფართი 9.28 მ

2

ბინა # 105
საცხოვრებელი ფართი 47.59 მ

2

საზაფხულო ფართი 10.14 მ

2

405.00 m2

12.50 m2

12.50 m2

აივნის საანგარიშო კროკი

კ2 კოეფიციენტის

საანგარიშო კროკი

k2=430.00

გეგმა ნიშნულზე +48.00

გეგმა ნიშნულზე +48.00

საცხოვრებელი ფართი 302.40 მ

2

საზაფხულო ფართი 63.00 მ

2

სადარბაზო ფართი 55.47 მ

2

გეგმა ნიშნულზე +51.20

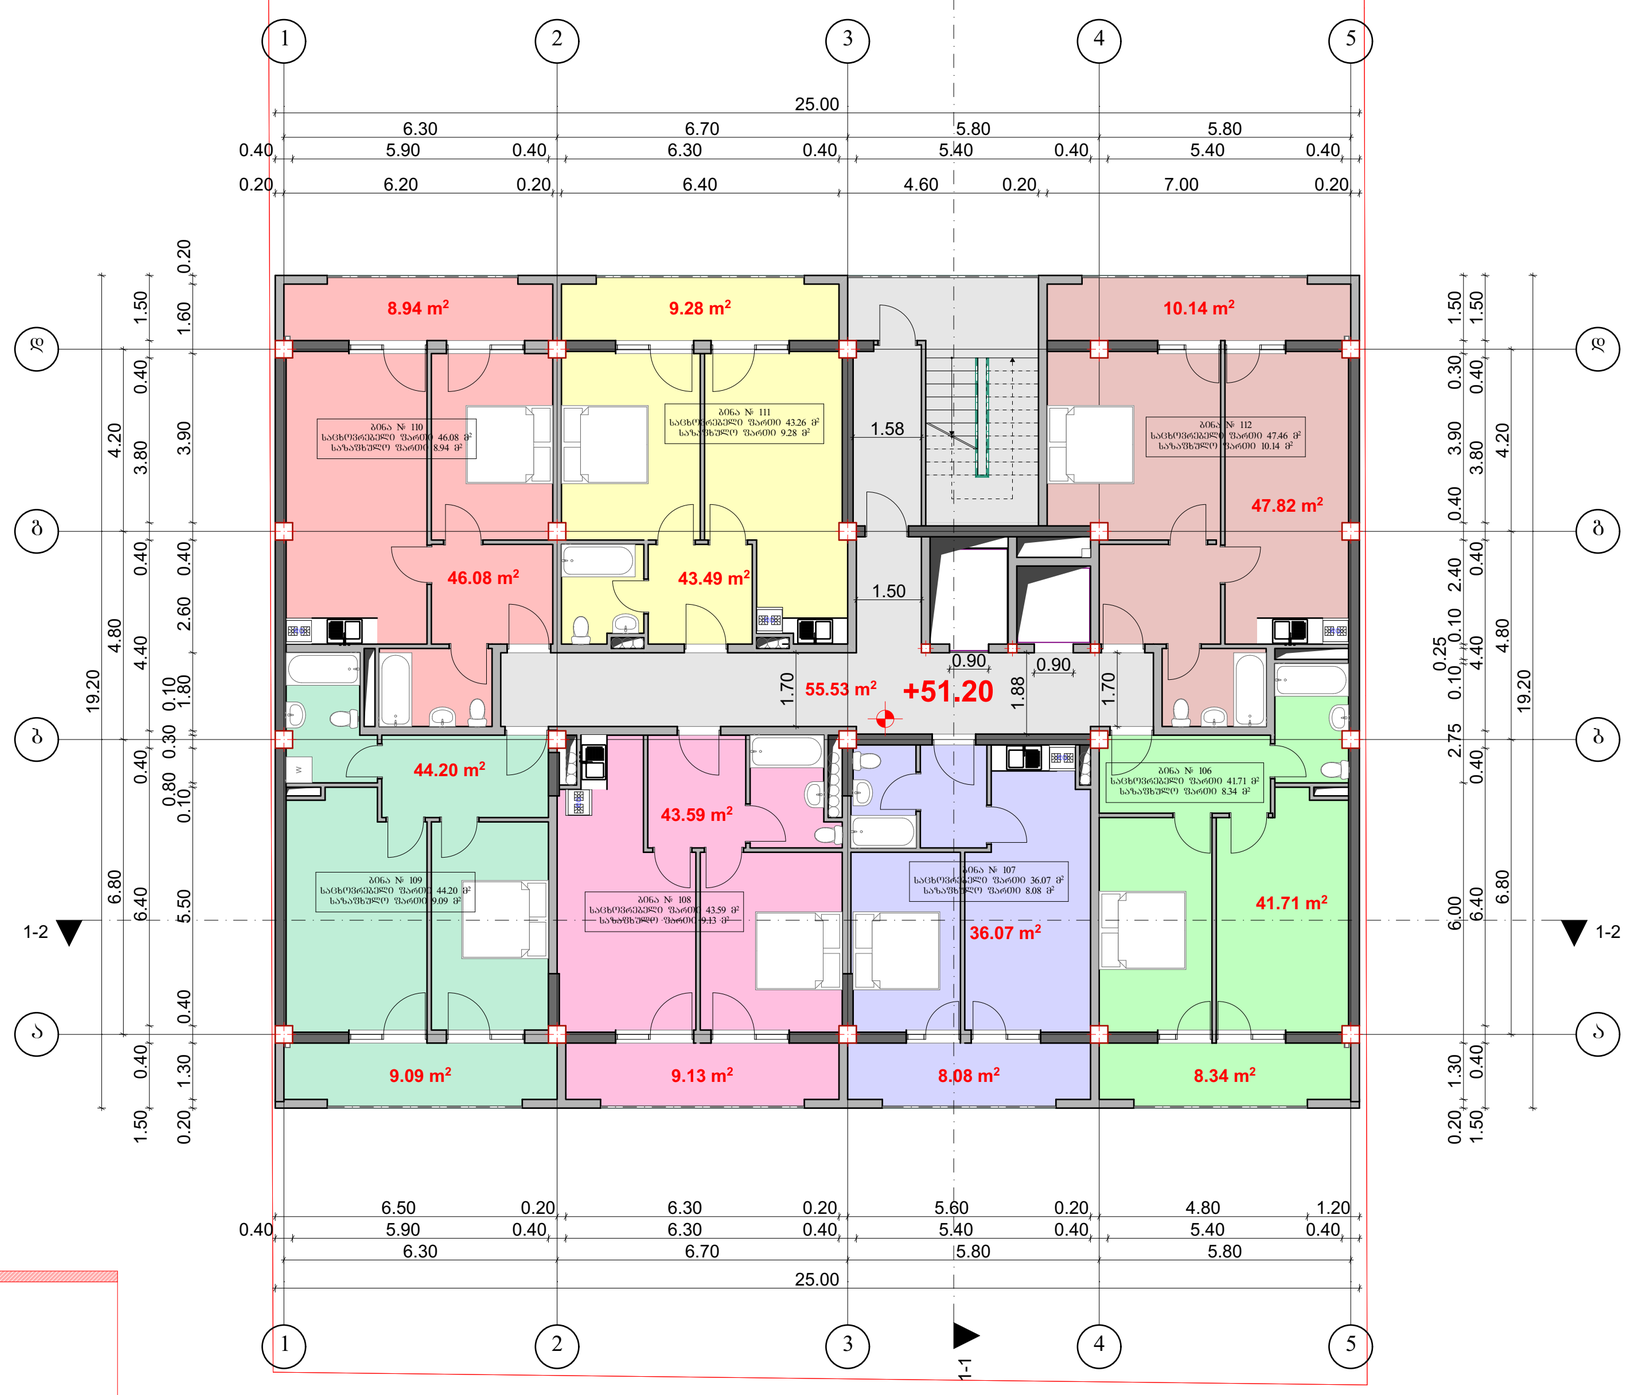

12.50 m²

405.00 m²

k2 კოეფიციენტის
საანგარიშო კროკი

k2=430.00

12.50 m²

არ ჩანს საანგარიშო კროკი

საცხოვრებელი ფართი 303.28 მ²
საზაფხულო ფართი 63.00 მ²
სადარბაზო ფართი 55.53 მ²

06დ. მეწარმე „ჯავით ბაირამაშვილი"		ქალაქ თბილისი, დასახლება დიდი დიღომი, მიკრორაიონი III, კორპუსი №37–ის მიმდებარედ (01.10.08.005.034)					2018 წ.
ხელმძღვანელი	დ. ბაირამაშვილი		შ.პ.ს. „მალტი ფლეზი"				1:100
პროექტორი	დ. ბაირამაშვილი		მრავალბინიანი საცხოვრებელი სახლი		სტადია	ფურც.	სულ. ფურც. ჩამა.
შეასრულა	ნ. ბარნაბიშვილი		გეგმა ნიშნულზე +51.20		პრ.		A1

გეგმა ნიშნულზე +54.40

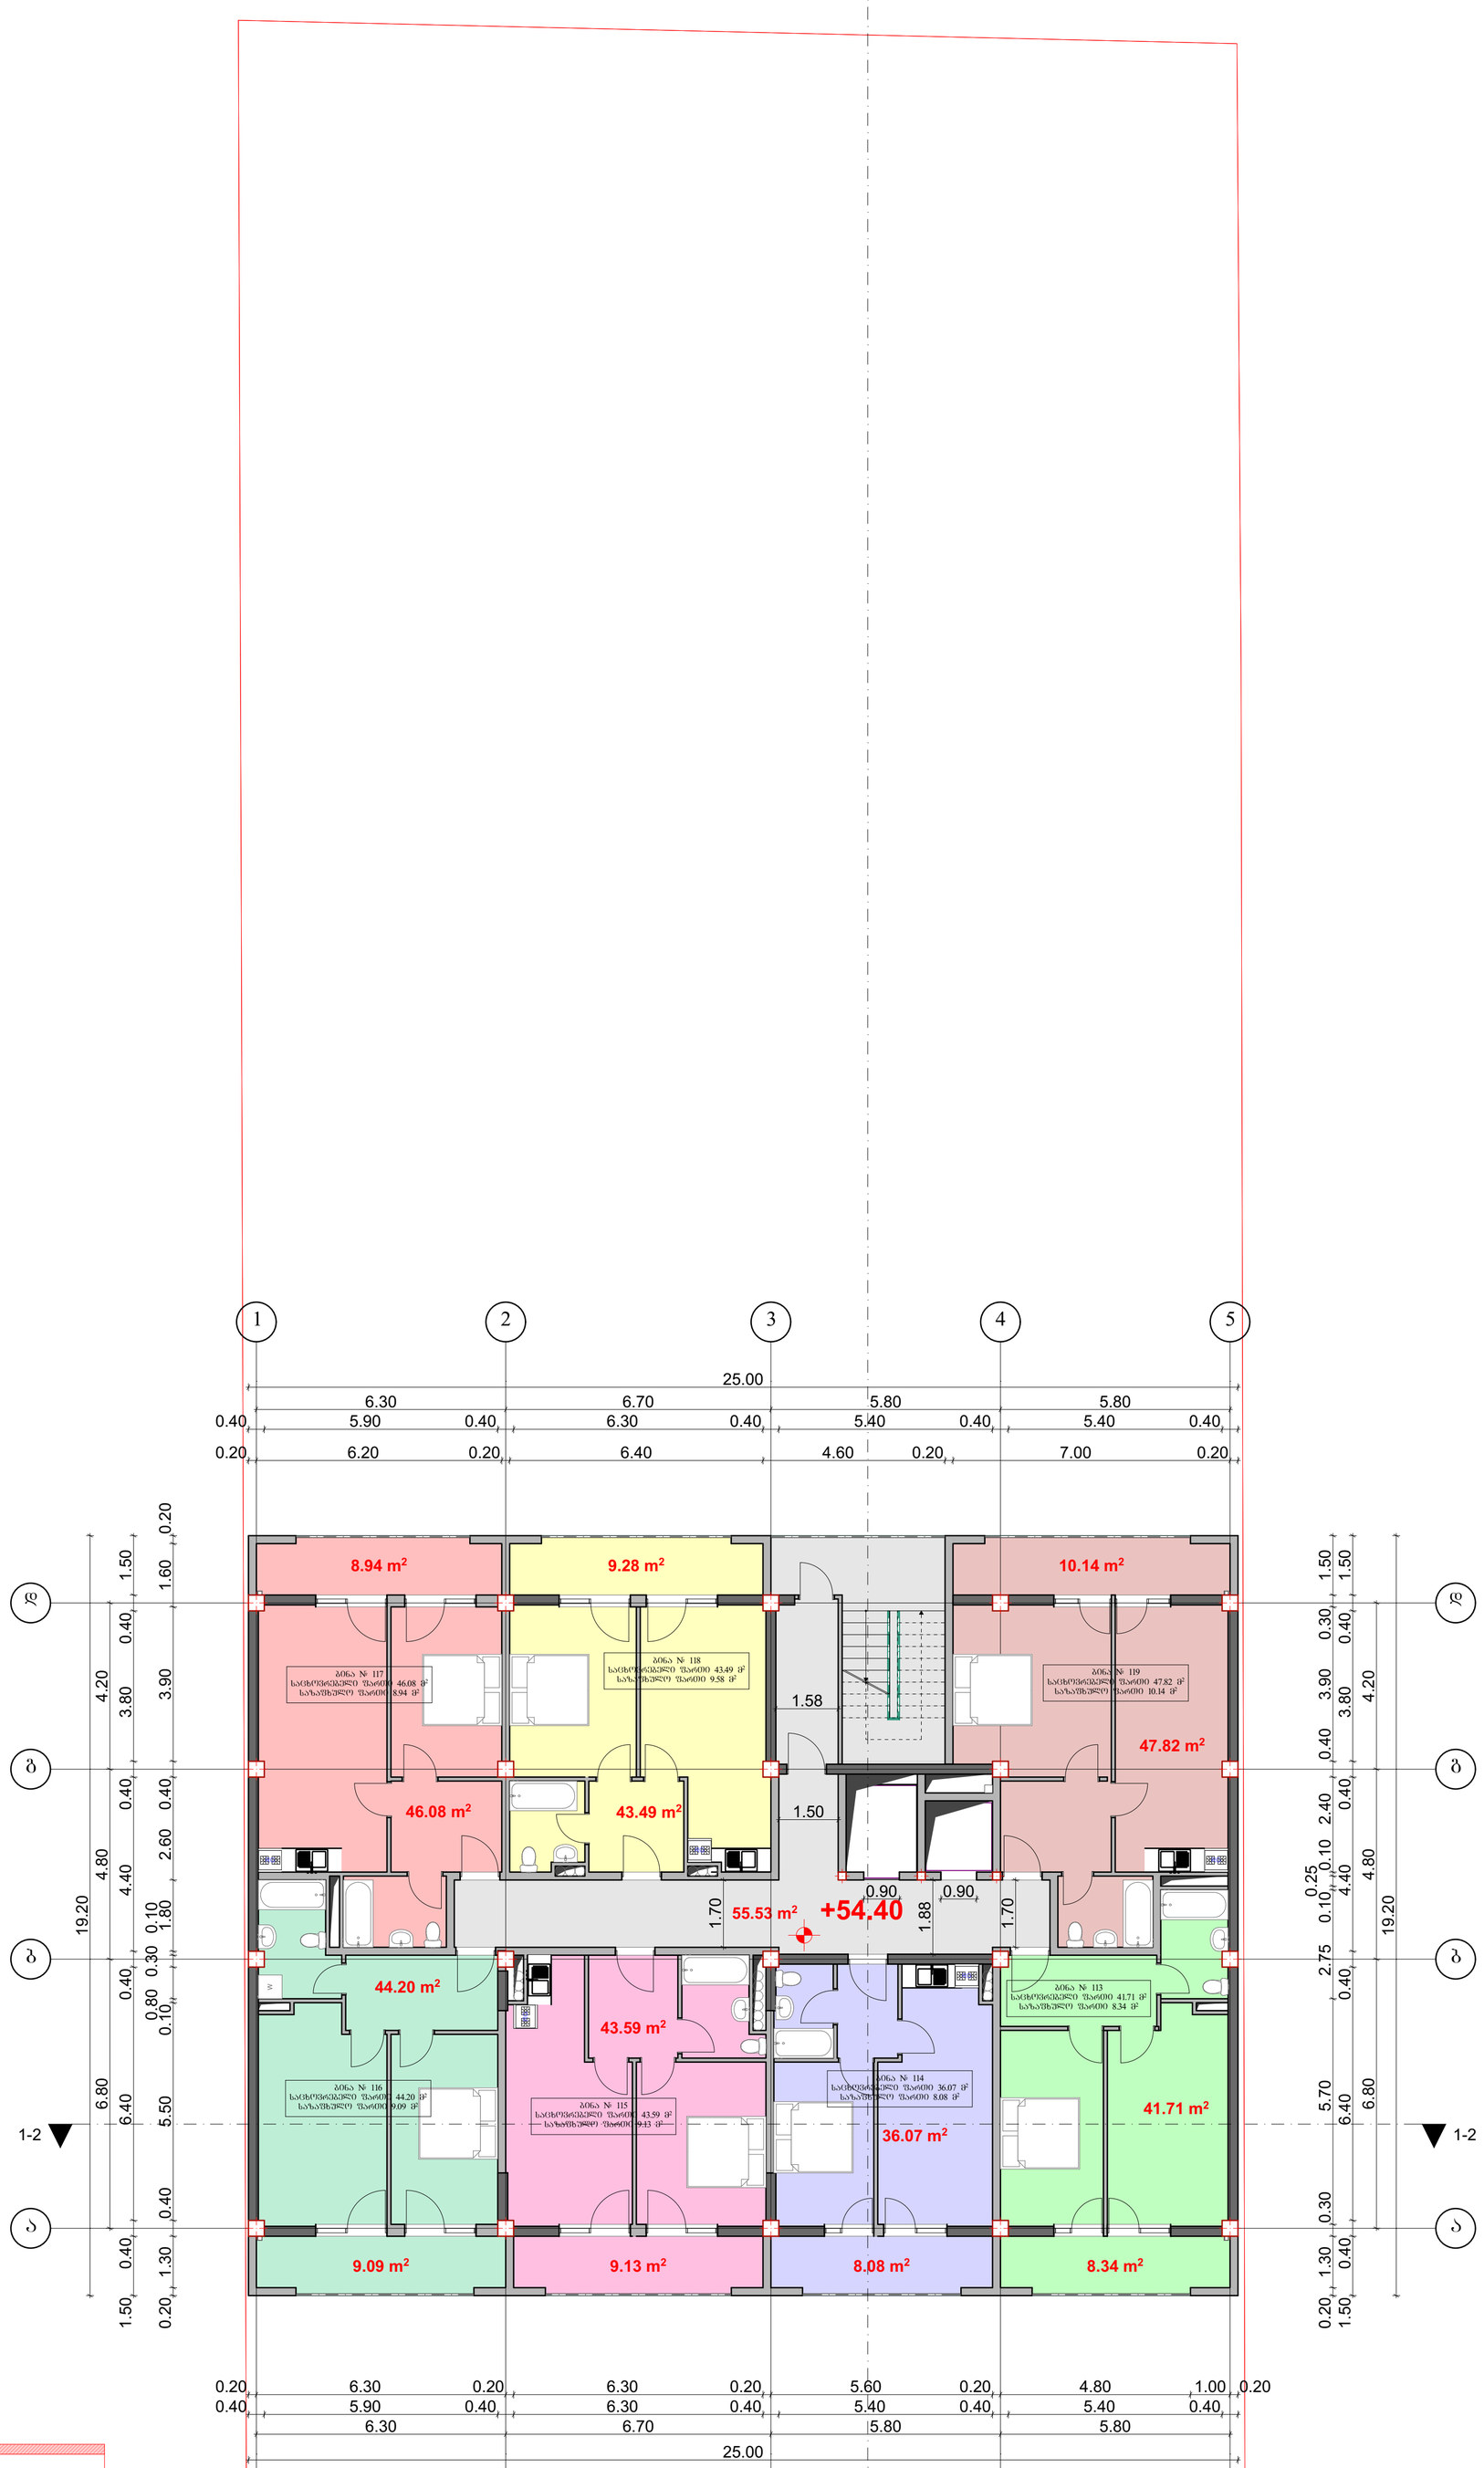

12.50 m²

405.00 m²

k2 კოეფიციენტის
საანგარიშო კროკი

k2=430.00

12.50 m²

საცხოვრებელი ფართი 303.28 მ²

საზაფხულო ფართი 63.00 მ²

სადარბაზო ფართი 55.53 მ²

06დ. მეწარმე „დავით ბაირამაშვილი“		ქალაქ თბილისი, დასახლება დიდი დიღომი, მიკრორაიონი III, კორპუსი №37–ის მიმდებარედ (01.10.08.005.034)					2018 წ.
ხელმძღვანელი	დ. ბაირამაშვილი		შ.პ.ს. „მალტი ფლეზი“				1:100
პროექტორი	დ. ბაირამაშვილი		მრავალბინიანი საცხოვრებელი სახლი		სტადია	ფურც.	სულ. ფურც. ჩ.ფიგ.
შემსრულა	ნ. ბარნაბიშვილი		გეგმა ნიშნულზე +54.40		პრ.		A1

აივნის საანგარიშო კროკი

GSPublisherVersion 0.1.100.100

ქალაქ თბილისი, დასახლება დიდი დიღომი,
მიკრო/რაიონი III, კორპუსი #37_ის მიმდებარედ
(01.10.08.005.034)

S.p.s. ,,malti flegsi"

სულ.

2018 w.

დ. ბაირამაშვილი ფურც.

დ. ბაირამაშვილი

pr.

xelmZRvaneli

შეასრულა

პრ.ავტორი

ნ. ბარნაბიშვილი

სტადია ფურც.
ზომა.

A1

მრავალბინიანი საცხოვრებელი სახლი

ind. mewarme

,,დავით ბაირამაშვილი~

1:100

55.54 m2

1

1

2

2

3

3

4

4

5

5

b b

g g

d d

a a

RG

RG

RG

RG

RG

W

1-1

1-2 1-2

25.00

6.30 6.70 5.80 5.80

0.40 5.90 0.40 6.30 0.40 5.40 0.40 5.40 0.40

0.20 6.30 0.20 6.30 0.20 5.60 0.20 4.80 1.00 0.20

19.20

6.80 4.80 4.20

1.50 0.40 6.40 0.40 4.40 0.40 3.80 0.40 1.50

0.20 1.30 0.30 5.70 2.75 0.10

0.25

0.10 2.40 0.40 3.90 0.30 1.50

25.00

0.20 6.20 0.20 6.40 4.60 0.20 7.00 0.20

19.20

6.80 4.80 4.20

1.50 0.40 6.40 0.40 4.40 0.40 3.80 0.40 1.50

6.30 6.70 5.80 5.80

0.40 5.90 0.40 6.30 0.40 5.40 0.40 5.40 0.40

0.20 1.30 0.40 5.50 0.10

0.80 0.30 0.10

1.80 2.60 0.40 3.90 1.60 0.20

1.70

0.90 0.90 1.88

1.70

1.50

1.58

+57.60

36.07 m2

46.08 m2

44.20 m2

47.82 m2

9.28 m2

9.13 m2 8.34 m2

10.14 m2

9.09 m2

8.94 m2

8.08 m2

41.71 m2

43.59 m2

43.49 m2

ბინა # 120
საცხოვრებელი ფართი 41.71 მ

2

საზაფხულო ფართი 8.34 მ

2

ბინა # 121
საცხოვრებელი ფართი 36.07 მ

2

საზაფხულო ფართი 8.08 მ

2

ბინა # 122
საცხოვრებელი ფართი 43.59 მ

2

საზაფხულო ფართი 9.13 მ

2

ბინა # 123
საცხოვრებელი ფართი 44.20 მ

2

საზაფხულო ფართი 9.09 მ

2

ბინა # 124
საცხოვრებელი ფართი 46.08 მ

2

საზაფხულო ფართი 8.94 მ

2

ბინა # 125
საცხოვრებელი ფართი 43.48 მ

2

საზაფხულო ფართი 9.28 მ

2

ბინა # 126
საცხოვრებელი ფართი 47.82 მ

2

საზაფხულო ფართი 10.14 მ

2

405.00 m2

12.50 m2

12.50 m2

აივნის საანგარიშო კროკი

კ2 კოეფიციენტის

საანგარიშო კროკი

k2=430.00

გეგმა ნიშნულზე +57.60

გეგმა ნიშნულზე +57.60

საცხოვრებელი ფართი 303.28 მ

2

საზაფხულო ფართი 63.00 მ

2

სადარბაზო ფართი 55.54 მ

2

გეგმა ნიშნულზე +60.80

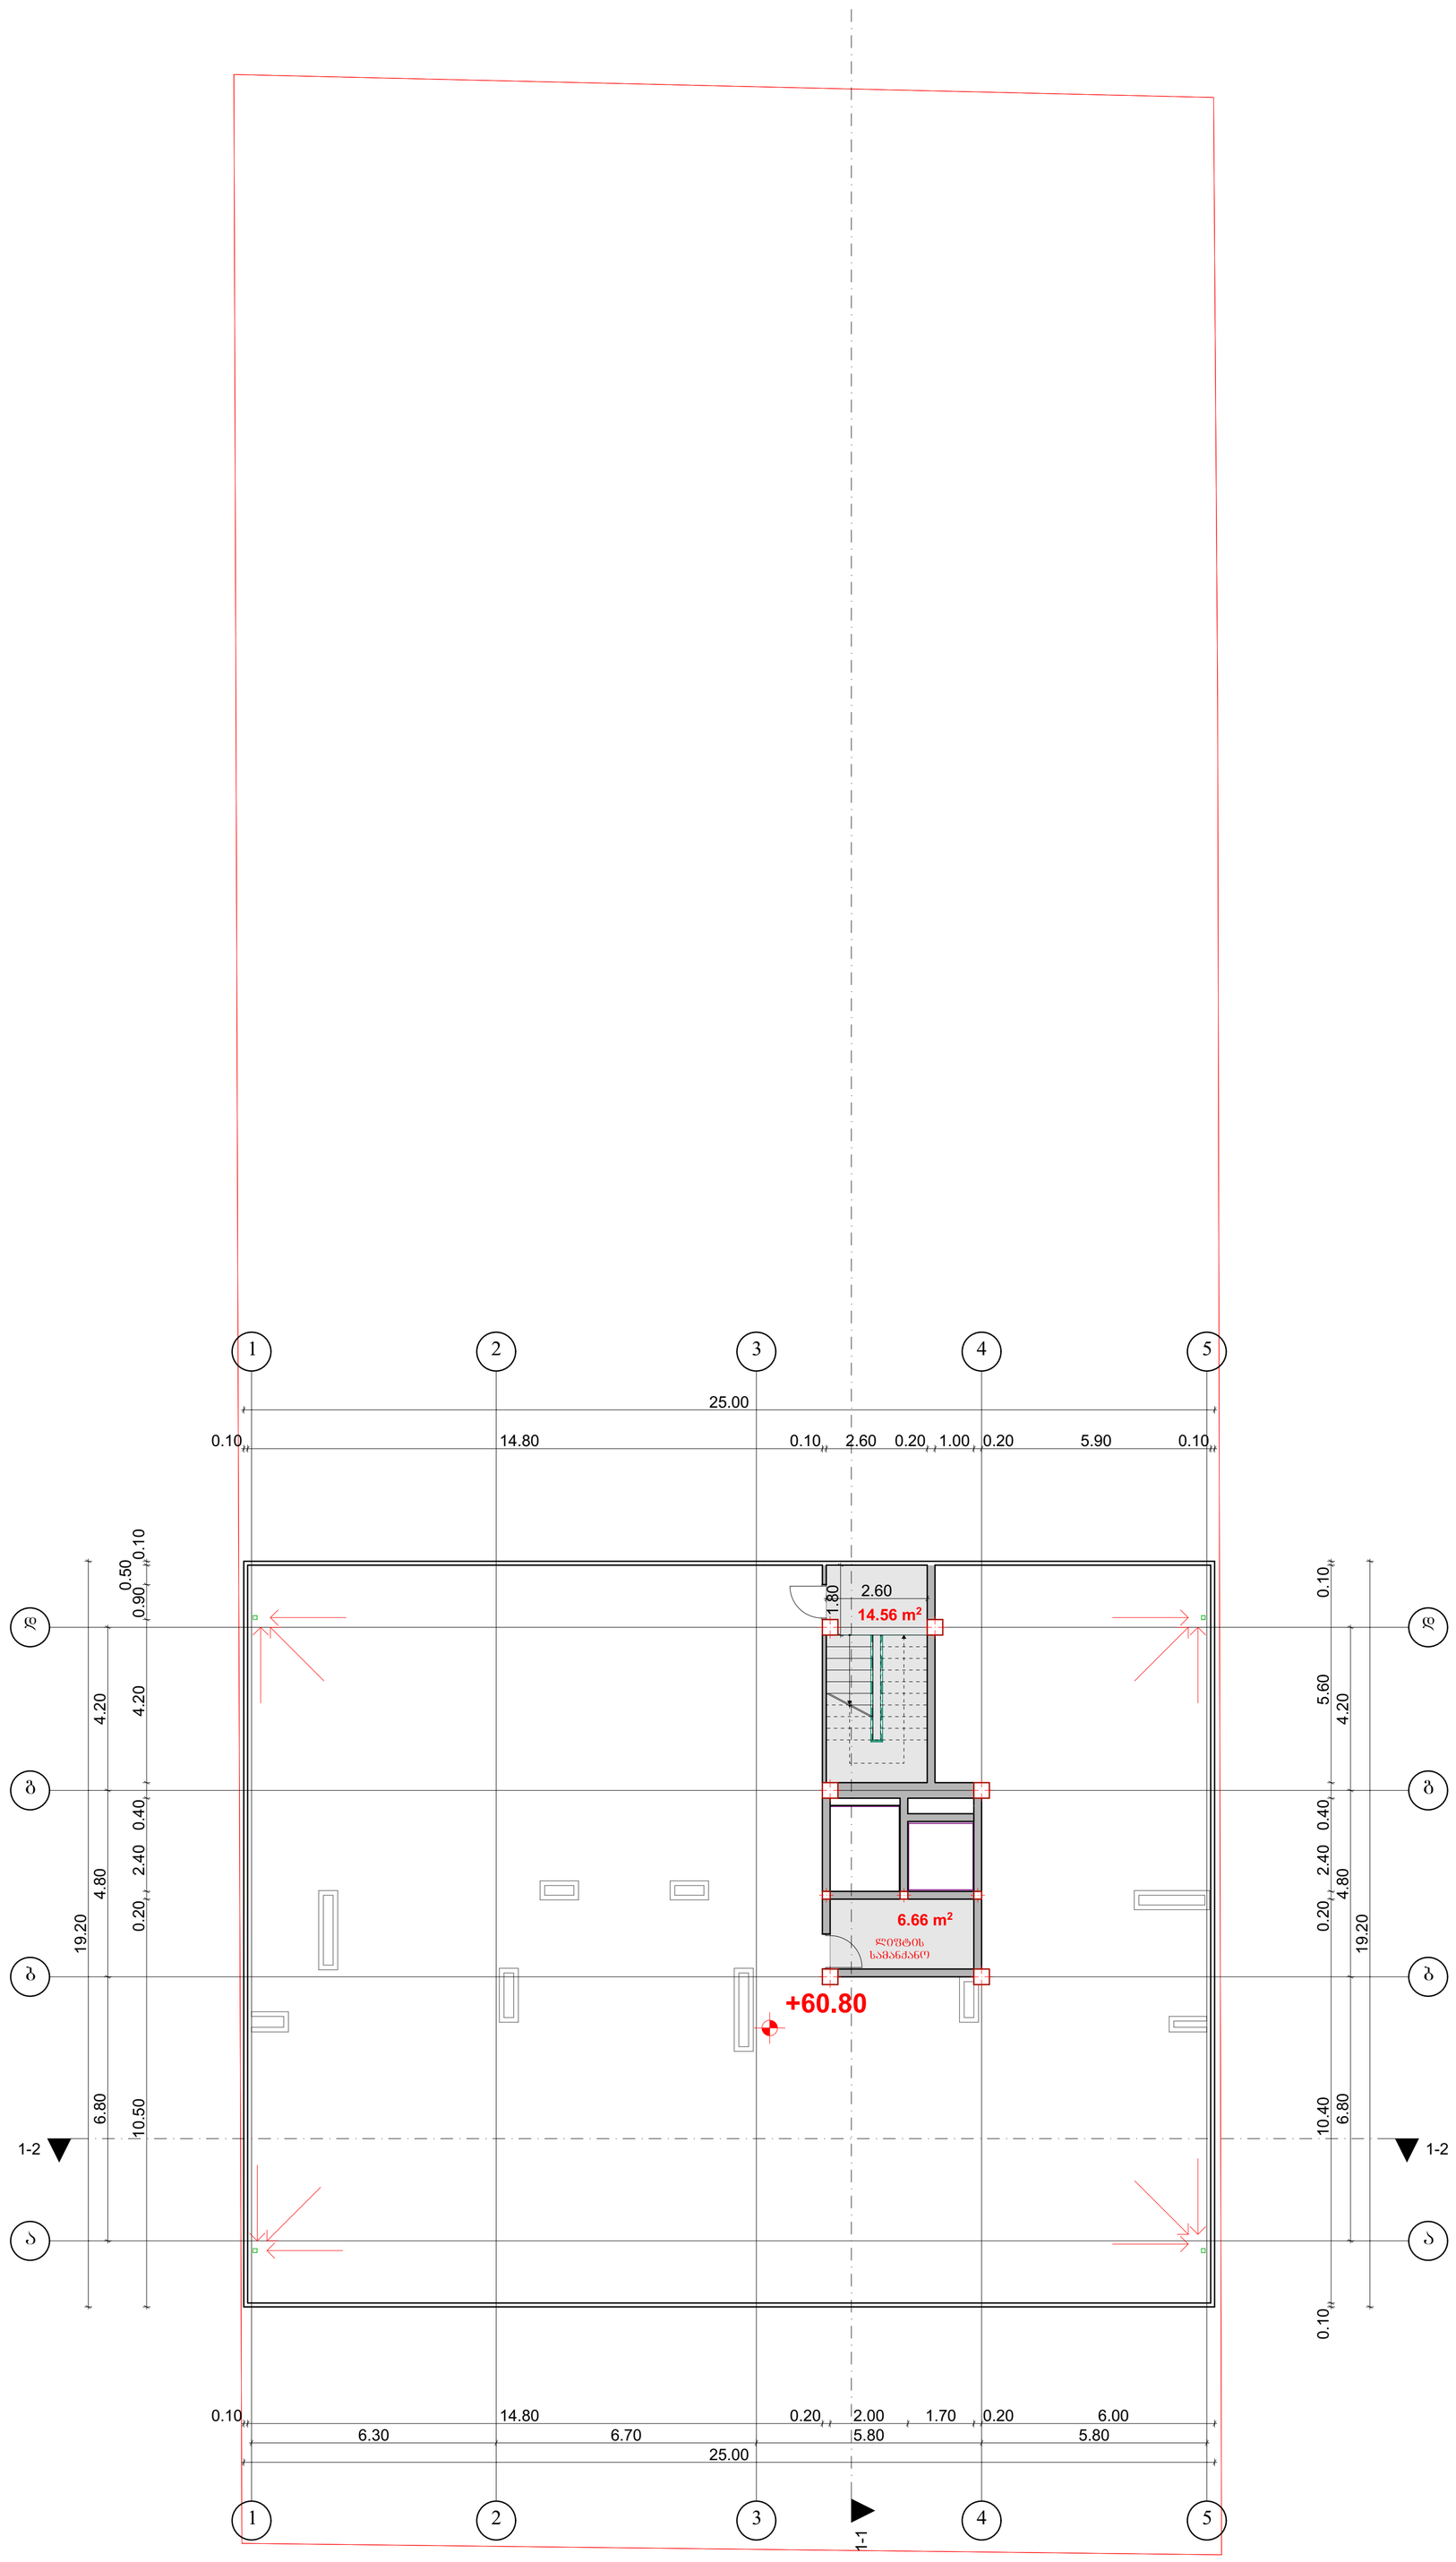

სადარბაზო ფართი 21.22 მ²

0ნდ. მეწარმე „ლავით ბაერამაშვილი"		ქალაქ ბათუმის, დასახლება დიდი დიღომი, მიკრორაიონი III, კორპუსი №37–ის მიმდებარედ (01.10.08.005.034)						2018 წ.
ხელმძღვანელი	დ. ბაერამაშვილი		შ.პ.ს. „მალტი ფლეხი"					1:100
პროექტორი	დ. ბაერამაშვილი		მრავალბინიანი საცხოვრებლის სახლი		სტადია	ფურც.	სულ.	ფურც. ზომა
შესრულა	ნ. ბარნაბიშვილი		გეგმა ნიშნულზე +60.80		პრ.			A1

სახურავის გეგმა

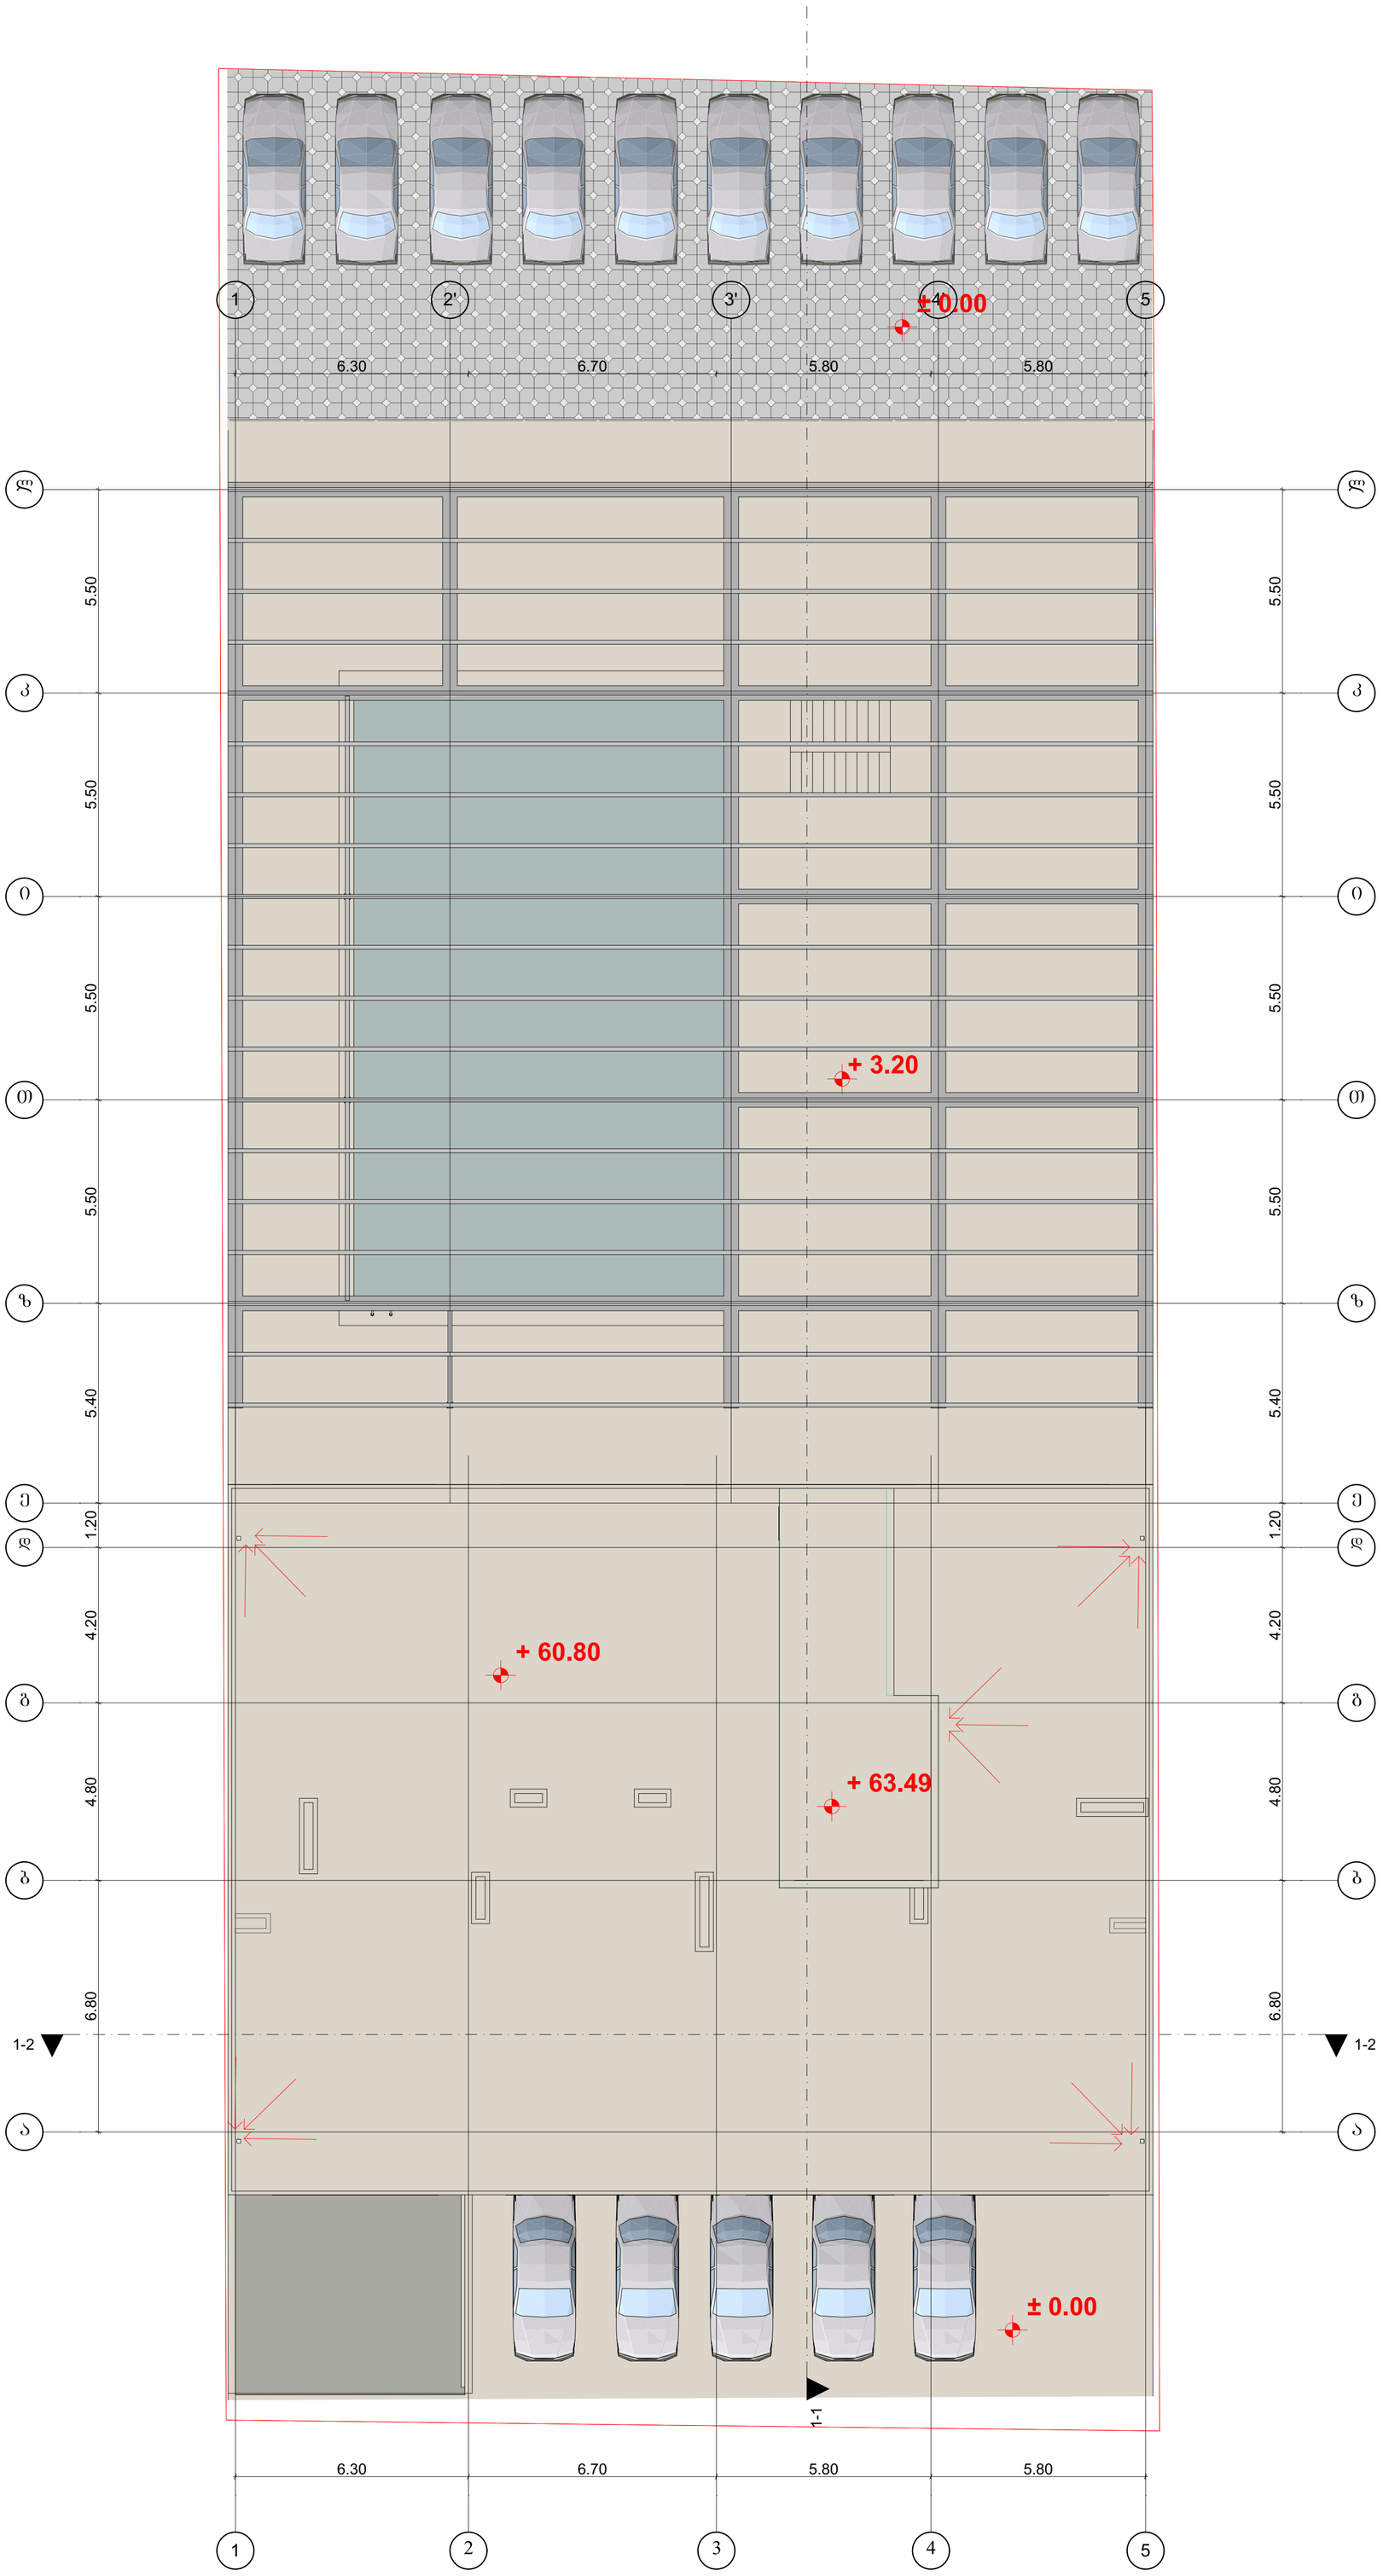

06დ. მპყარმე „ჯავით ბაირამაშვილი“		ქალაქ თბილისი, დასახლება დიდი დიღომი, მიკრორაიონი III, კორპუსი N37–ის მიმდებარედ (01.10.08.005.034)					2018 წ.
ხელმძღვანელი	დ. ბაირამაშვილი		შ.პ.ს. „მალტი ფლეზი“				1:100
პროექტორი	დ. ბაირამაშვილი		მრავალბინიანი საცხოვრებლად სახლი	სტადია	ფურც.	სულ.	ფურც. ჩაეგა.
შესრულა	ნ. ბარნაბიშვილი		სახურავის გეგმა	პრ.			A1